



ქანობი,‰ / მანძილი, მ Cross Slope, ‰ / Distance, m
მიწის ვაკისის ნიშნული, მ Road Surface Elevation, m
მიწის ნიშნული, მ Ground Elevation, m
მანძილი, მ Distance, m

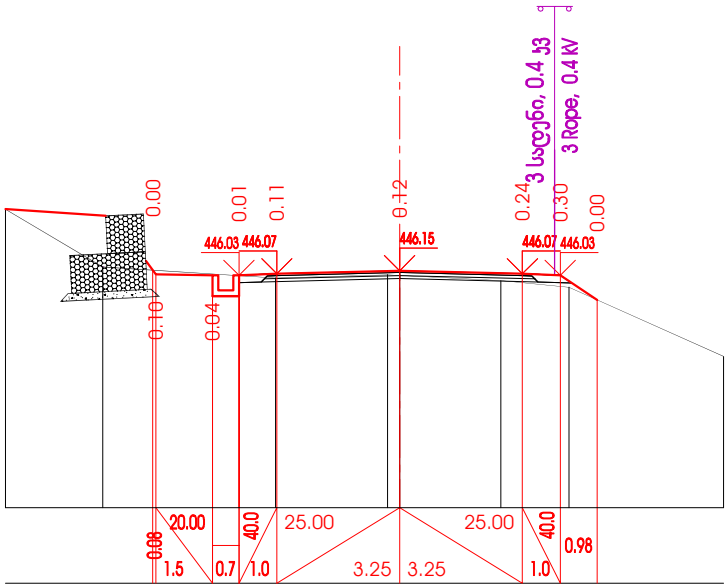


447.78	446.25		445.96		446.05	446.03		445.89		445.71	445.38	443.88
2.58	4.58		2.96	0.37	2.68	1.80	4.09					

174+20.00

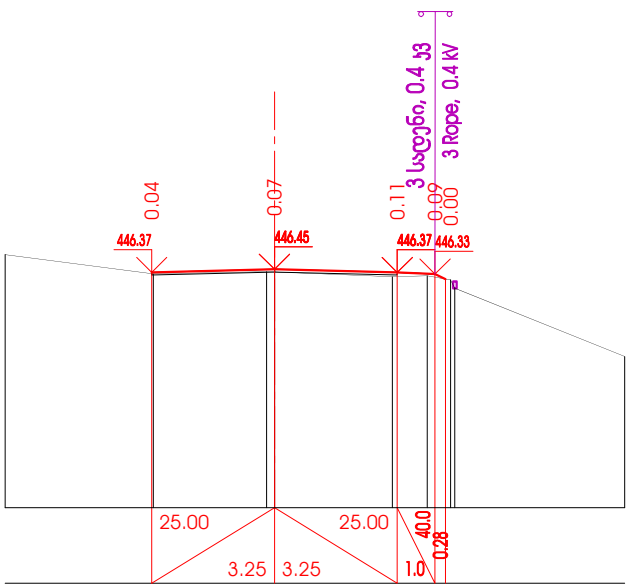

446.84	446.33		446.39	446.38		446.25	446.28	446.17	445.95	444.14
3.92	3.00	0.21	3.12	0.92	0.97	4.49				


174+40.00

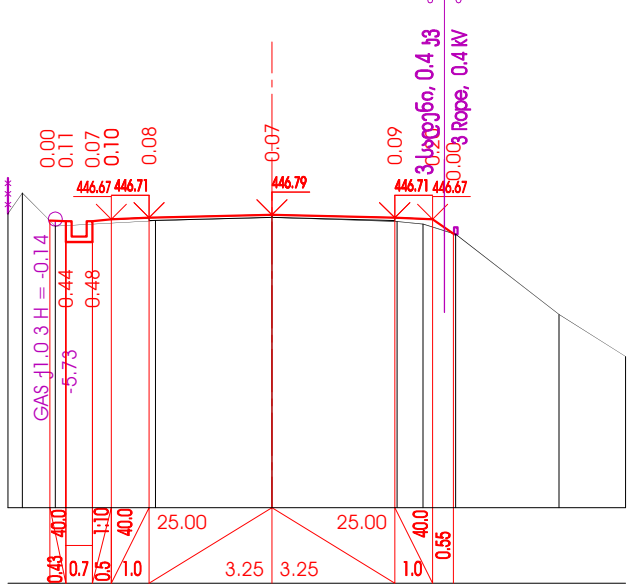

446.83	447.36	446.49		446.64		446.72		446.61	446.55	446.27	444.15	443.04
0.87	2.65	3.08	3.31	0.87	0.86	2.73	1.76					


174+60.00

ქანობი,‰ / მანძილი, მ Cross Slope, ‰ / Distance, m
მიწის ვაკისის ნიშნული, მ Road Surface Elevation, m
მიწის ნიშნული, მ Ground Elevation, m
მანძილი, მ Distance, m

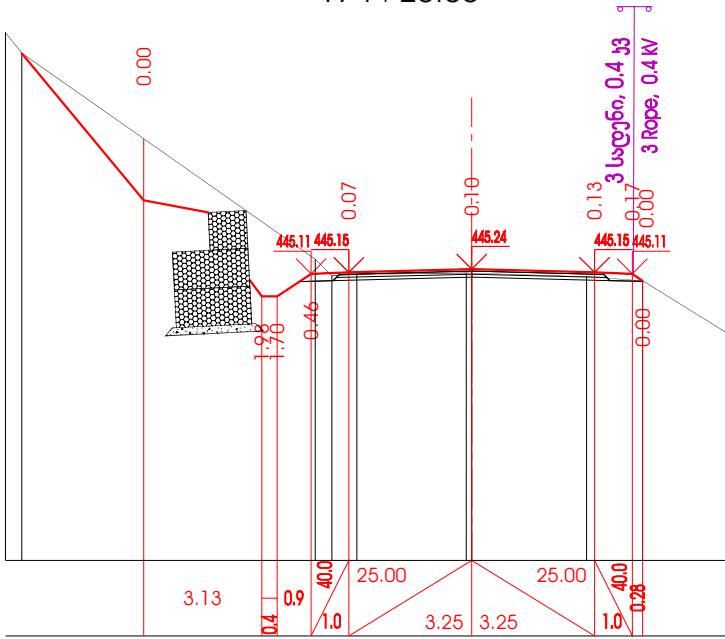


448.69	444.51	444.51	445.11	445.15		445.24		445.15	445.11	444.93	443.54
0.4	7.76	0.4	0.6	2.90	0.14	3.04	1.49	2.24			

173+60.00

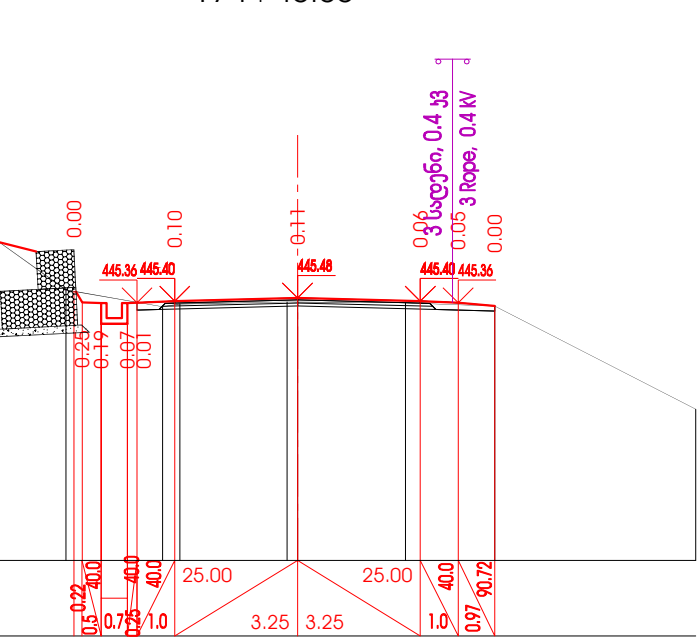

446.95	445.70		445.25	445.32		445.38	445.37		445.35		445.27	442.54
1.76	2.55	0.46	2.84	0.28	2.85	2.36	5.32					

173+80.00

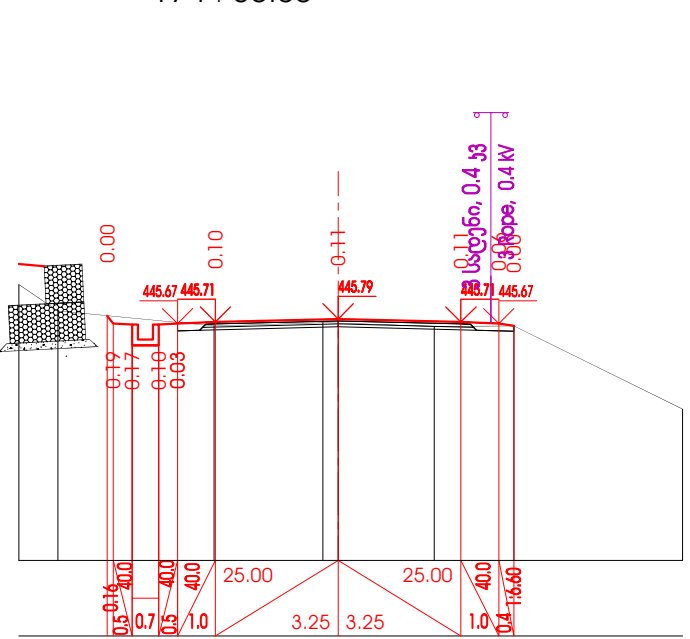

446.70	446.01		445.61		445.70	445.68		445.60		445.61	443.41
1.03	4.14	2.88	0.4	2.55	2.10	4.47					

174+0.00

დამკვეთი: საქართველოს რეგიონალური განვითარებისა და ინფრასტრუქტურის
EMPLOYER: სახმინოსტროს საპროგრამო გზების დეპარტამენტი
ROADS DEPARTMENT OF THE MINISTRY OF REGIONAL DEVELOPMENT
AND INFRASTRUCTURE OF GEORGIA

პროექტი / PROJECT: P144048. კონტრაქტი / CONTRACT: SLRP III/CS/DCBS-01. დეტალური პროექტისა
და საბანქარო დოკუმენტაციის მომზადება 10 გზის მოწყობის რეაბილიტაციისათვის
(≈ 100კმ) შიდასახელმწიფოებრივი და ადგილობრივი გზების მასშტაბით პროექტის ფარგლებში.
PREPARATION OF DETAILED DESIGN AND BIDDING DOCUMENTS FOR REHABILITATION OF 10 ROAD SECTIONS
(APPR. 100KM) UNDER THE THIRD SECONDARY AND LOCAL ROADS PROJECT (SLRP III).

კონსულტანტი: გ.პ.ს. დოჰვა ინჟინერინგ კო.
CONSULTANT: DOHWA ENGINEERING Co. Ltd

438 სამედიცინო განვითარების სტრუქტურა 135-518, კორეა
438, Sammedicinal-gan, Gangnam-gu, Seoul 135-518, Korea

კონსულტანტი: გ.პ.ს. აიდმ
SUBCONSULTANT: IDM Ltd.

1, Sh. Nutsulidze St., Tbilisi, 01777, Georgia




გზის დასახელება: ქუთაისი-ალპანა-მამისონის უღელტეხილის
საპროგრამო გზის (მ-16) კმ50-კმ70 მოწყობის (უღელტეხილი-პროექტი)
ROAD TITLE: KUTAI-SI-ALPANA-MAMISONI PASS ROAD (SH-16)
KM50-KM70 SECTION (ALPANA-CHREBALO)

დამკვეთი: APPROVED: DATE:
დამკვეთი: DESIGNED:
დამკვეთი: DRAWN:
დამკვეთი: CHECKED:
დამკვეთი: REV.
დამკვეთი: DESCRIPTION
დამკვეთი: DATE

ნახაზის დასახელება: DRAWING TITLE
განვიტოვებული, ფურცელი 210/220
CROSS SECTIONS. SHEET 210/220

ნახაზის №: DRAWING No.:
SLRP III.R5-005/210
ნახაზის ორიგინალური ზომა:
ORIGINAL DRAWING SIZE:
მასშტაბი:
SCALE:
1:200
A3 (420x297)

ქანობი,‰ / მანძილი, მ Cross Slope, ‰ / Distance, m
მიწის ვაკისის ნიშნული, მ Road Surface Elevation, m
მიწის ნიშნული, მ Ground Elevation, m
მანძილი, მ Distance, m

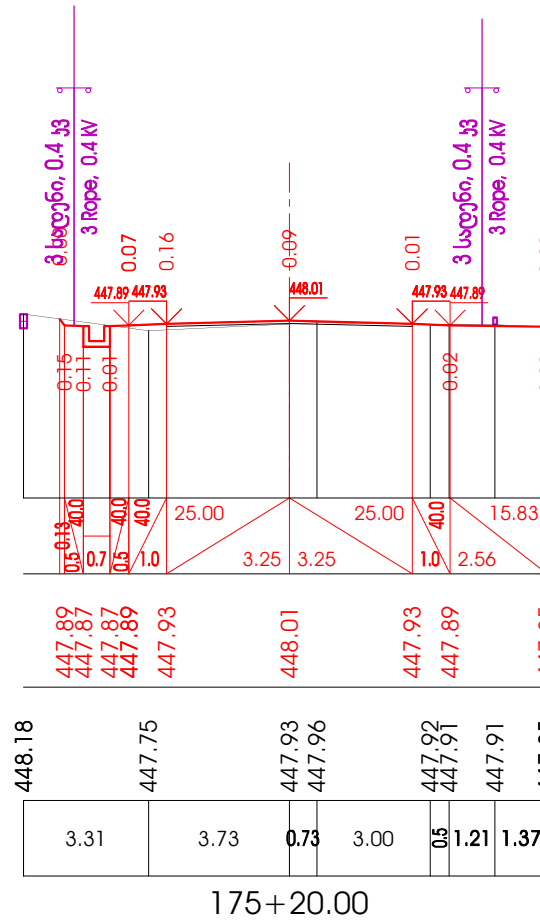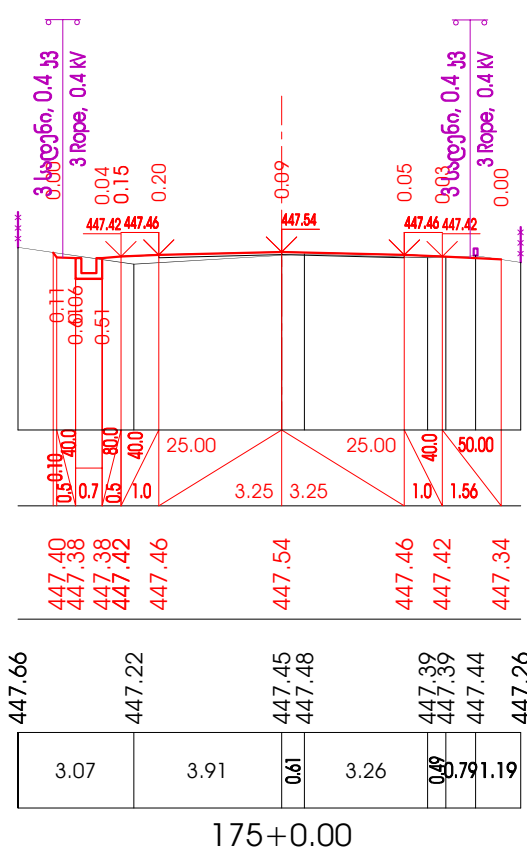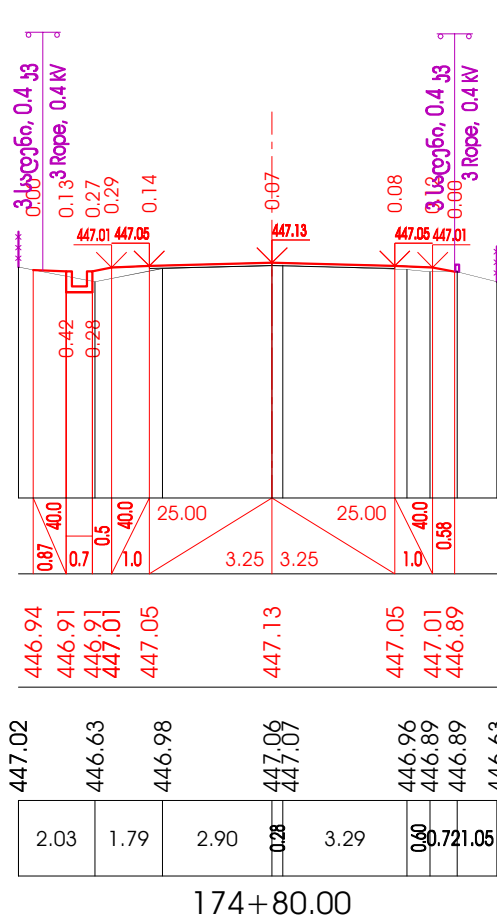

დამკვეთი: საქართველოს რეგიონალური განვითარებისა და ინფრასტრუქტურის სამინისტროს საპროგრამო გზების დეპარტამენტი EMPLOYER: ROADS DEPARTMENT OF THE MINISTRY OF REGIONAL DEVELOPMENT AND INFRASTRUCTURE OF GEORGIA პროექტი / PROJECT: P144048, კონტრაქტი / CONTRACT: SLRP III/CS/DCBS-01. დეტალური პროექტისა და საბანდარო დოკუმენტაციის მომზადება 10 გზის მოწვევით რეაბილიტაციისათვის (≈ 100კმ) შიდასახელმწიფოებრივი და ადგილობრივი გზების მასშტაბით პროექტის ფარგლებში. PREPARATION OF DETAILED DESIGN AND BIDDING DOCUMENTS FOR REHABILITATION OF 10 ROAD SECTIONS (APPR. 100KM) UNDER THE THIRD SECONDARY AND LOCAL ROADS PROJECT (SLRP III).	კონსულტანტი: შ.პ.ს. დოჰვა ინჟინერინგ კო. ლტ CONSULTANT: DOHWA ENGINEERING Co. Ltd DOHWA 438, სამსო-ნგო-რო, განგნამ-გუ, სულთი 135-518, კორეა 438, Samsong-ro, Gangnam-gu, Seoul 135-518, Korea კვაკონსულტანტი: შ.პ.ს. აიდეიმი SUBCONSULTANT: IDM Ltd. IDM აიდეიმი 1, შ. ნუტსიძის ქ., თბილისი, 0177, საქართველო 1, Sh. Nutsidze St., Tbilisi, 0177, Georgia	გზის დასახელება: ქუთაისი-ალპანა-მამისონის უღელტეხილის საავტომობილო გზის (მ-16) 5850-5870 მოწვევითი (ბლვანა-ჭრებალო) ROAD TITLE: KUTAISSI-ALPANA-MAMISONI PASS ROAD (SH-16) KM50-KM70 SECTION (ALPANA-CHREBALO) დამტკიცდა: APPROVED: თარიღი: DATE: დანერგა: DESIGNED: დანახა: DRAWN: შემოწმა: CHECKED: ცვლილ. REV. აღწერა DESCRIPTION თარიღი DATE	ნახულის დასახელება: DRAWING TITLE განივი პროექციები, ფურცელი 211/220 CROSS SECTIONS. SHEET 211/220 ნახულის №: DRAWING No.: SLRP III.R5-005/211 მასშტაბი: SCALE: 1:200 ნახულის ორიგინალური ზომა: ORIGINAL DRAWING SIZE: A3 (420x297)

გზის მიერთება
Road junction

3 სარეზი, 0.4 სმ
3 Rope, 0.4 KV

3 სარეზი, 0.4 სმ
3 Rope, 0.4 KV

448.48
448.54
448.46
448.42



0.03
0.06
0.00
0.02

17.27
3.25
3.32
25.00
40.0
15.18

448.48
448.54
448.46
448.42
448.40

449.75	449.24	448.53	448.46	448.45	448.48	448.48	448.46	448.44	448.40	448.41
2.68	2.65	1.09	0.08	2.30	0.68	3.24	0.4	1.16	0.21	1.81

175+40.00

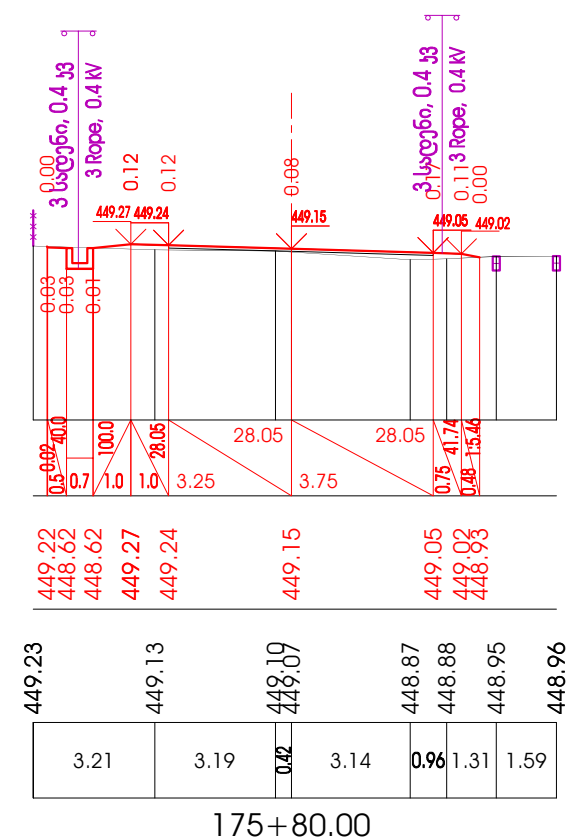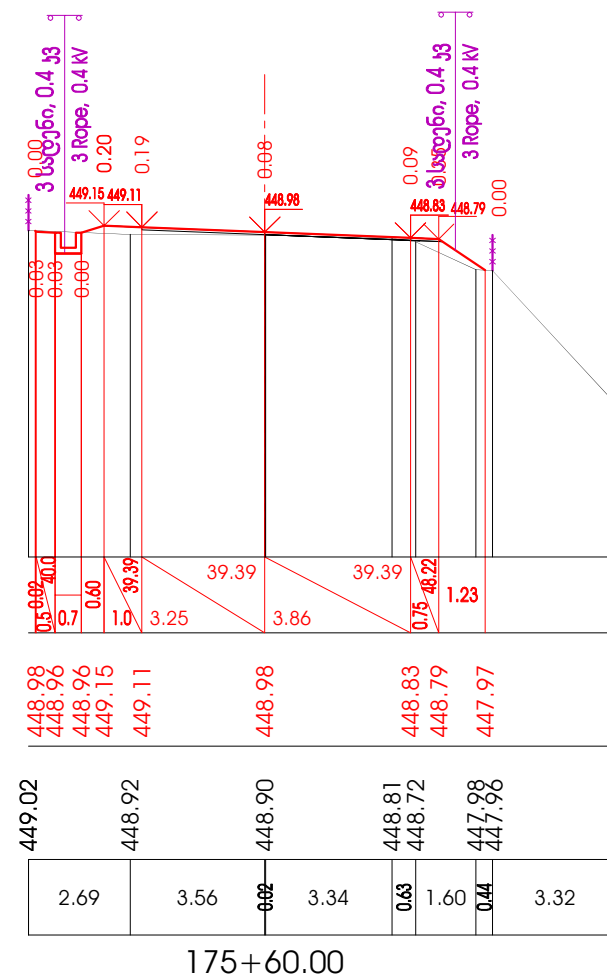

პროექტი / PROJECT: P144048. სონტრაქტი / CONTRACT: SLRP III/CS/RCBS-01. დეტალური პროექტისა და საბანდარო დოკუმენტაციის მომზადება 10 გზის მოწესრიგების რეაბილიტაციისათვის (≈ 100ჰა) გიდასახელმწიფოებრივი და უფილტვრივი გზების მასშვ პროექტის ფარგლებში
PREPARATION OF DETAILED DESIGN AND BIDDING DOCUMENTS FOR REHABILITATION OF 10 ROAD SECTIONS (APPR. 100KM) UNDER THE THIRD SECONDARY AND LOCAL ROADS PROJECT (SLRP III).

ქვემოწერები: შ.პ.ს. აიდიკი
SUBCONSULTANT: IDM Ltd.

 *1, შ. ნუტსიძის ქ., თბილისი, 0177, საქართველო*
1, Sh. Nutsulidze St., Tbilisi, 0177, Georgia

დაამტკიცა: APPROVED:	თარიღი: DATE:			
დაამუშავა: DESIGNED:	დახაზა: DRAWN:	შამოწმდა: CHECKED:	გვ. 3 REV.	აღწერა DESCRIPTION
				თარიღი DATE

ნახაზის №: SLRP III.R5-005/212	DRAWING No.: მასშტაბი: SCALE: 1:200
ნახაზის ორიგინალური ზომა: ORIGINAL DRAWING SIZE:	A3 (420x297)

The diagrams show the cross-section of a bridge deck at four different stations. Each diagram includes the following information:

- Station Number:** 176+00.00, 176+20.00, 176+40.00, and 176+60.00.
- Deck Width:** Indicated by a dimension line at the bottom of each diagram.
- Cable Stays:** Three cables are shown on each side of the deck, labeled "3 cables, 0.4 kV".
- Elevation Data:** Numerical values are provided for the deck top, cable stays, and other structural elements.
- Dimensions:** Various dimensions are shown, including the width of the deck, the height of the cable stays, and the distance between the cables.

პროექტი / PROJECT: P144048. ხონრაპიტი / CONTRACT: SLRP III/CS/QCBS-01. დეტალური პროექტის და საბუნდორო დოკუმენტაციის მომზადება 10 გზის მონაკვეთის რეაბილიტაციისთვის (≈ 100კმ) გიდსახელმწიფოებრივი და ადგილობრივი გზების მასშაბ პროექტის ფარგლებში.
PREPARATION OF DETAILED DESIGN AND BIDDING DOCUMENTS FOR REHABILITATION OF 10 ROAD SECTIONS (APPR. 100KM) UNDER THE THIRD SECONDARY AND LOCAL ROADS PROJECT (SLRP III).

ქვემოთხატვანი: შ.პ.ს. აიდიკი
SUBCONSULTANT: IDM Ltd.

 1, შ. ნუტსიძის ქ., თბილისი, 0177, საქართველო
1, Sh. Nutsubidze St., Tbilisi, 0177, Georgia



ԹԱՅԱԽՈՏԵԼ: APPROVED:		ԽԱՐՈՒԹ: DATE:		
ԿԱՐԿԱՆԵԼ: DESIGNED:	ԿԱՆԻՆ: DRAWN:	ԶԱՅՄԱՐ: CHECKED:	ԵՅԼԻՒԹ. REV.	ԿՐՏԱՐԱՆ DESCRIPTION
				ԽԱՐՈՒԹ DATE

ნახაზის №: SLRP III.R5-005/213	DRAWING No.: მასშტაბი: SCALE: 1:200
ნახაზის ორიგინალური ზომა: ORIGINAL DRAWING SIZE:	A3 (420x297)

Technical drawing of a roof plan for a building with a complex, multi-gabled roof. The drawing shows the roof's profile with various slopes and elevations. Key features include a central ridge, several gables, and a series of smaller roof sections. Dimensions are provided in meters (m) and centimeters (cm). The drawing is oriented with a north arrow pointing towards the top right. The roof is labeled with "3 Rope, 0.4 kV" and "3 Rope, 0.4 kV".

1.64	1.36	0.49	1.23	0.48	2.60	0.41	3.13	0.80	1.59	0.71	0.41	0.4
448.84	448.67	448.61	448.74	448.70	448.67	448.67	448.55	448.55	448.67	448.19	447.12	446.31
448.66	448.59	448.59	448.61	448.65	448.73	448.65	448.61	448.52				
0.5	0.7	0.5	1.0	3.25	3.25	1.0	1.91	50.00				
40.0	40.0	40.0	40.0	25.00	25.00	40.0	50.00					
0.05	0.05	0.05	0.12	0.05	0.07	0.09	0.06	0.00				
3 Rope, 0.4 kV	3 Rope, 0.4 kV	3 Rope, 0.4 kV	3 Rope, 0.4 kV	3 Rope, 0.4 kV	3 Rope, 0.4 kV	3 Rope, 0.4 kV	3 Rope, 0.4 kV	3 Rope, 0.4 kV				

176+80.00

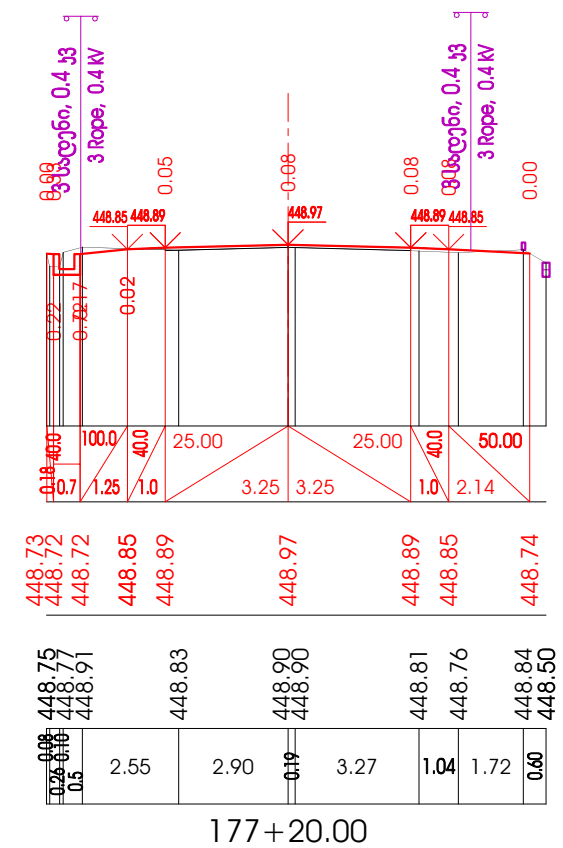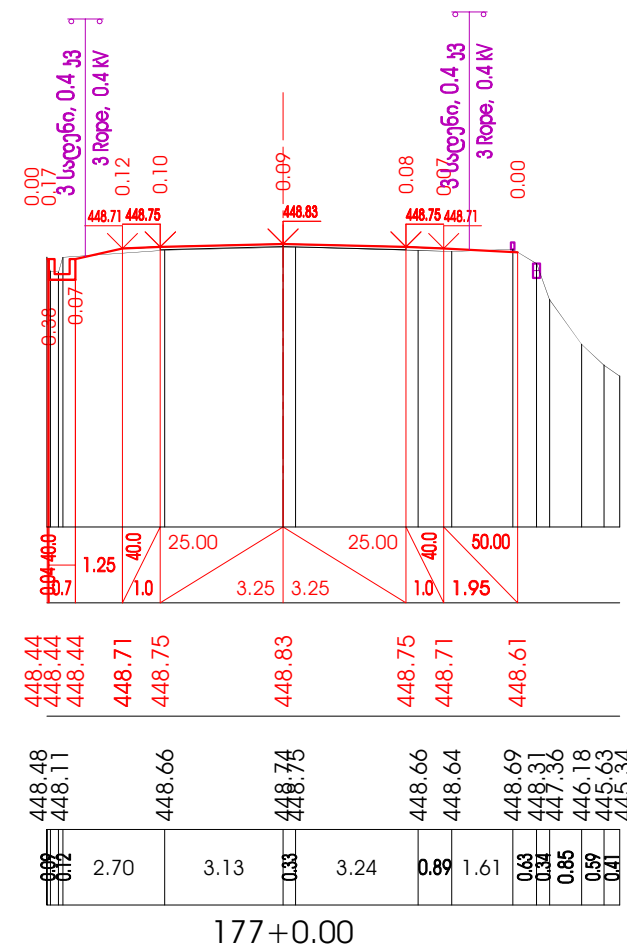

პროექტი / PROJECT: P144048. კონტრაქტი / CONTRACT: SLRP III/CS/QCBS-01. დეტალური პროექტისა და საბუნდარო დოკუმენტაციის მომზადება 10 გზის მოწესრიგების რეაბილიტაციისათვის (≈ 100კმ) გიდსახალაფიკაციური და უფილტვრები გახის მასზე პროექტის ფარგლებში
PREPARATION OF DETAILED DESIGN AND BIDDING DOCUMENTS FOR REHABILITATION OF 10 ROAD SECTIONS (APPR. 100KM) UNDER THE THIRD SECONDARY AND LOCAL ROADS PROJECT (SLRP III).




სუბკონსულტანტი: შ.პ.ს. აიდიკი
SUBCONSULTANT: IDM Ltd.

 *1, შ. ნუტსიძის ქ., თბილისი, 0177, საქართველო*
1, Sh. Nutsulidze St., Tbilisi, 0177, Georgia




დაგეგმვა: APPROVED:		თარიღი: DATE:		
დაარსება: DESIGNED:	დასახე: DRAWN:	შეამოწმა: CHECKED:	გვითხ. REV.	აღწერა DESCRIPTION
				თარიღი DATE

ნახაზის №: SLRP III.R5-005/214	DRAWING No.: მასშტაბი: SCALE: 1:200
ნახაზის ორიგინალური ზომა: ORIGINAL DRAWING SIZE:	A3 (420x297)

ქანობი,‰ / მანძილი, მ Cross Slope, ‰ / Distance, m
მიწის ვაკეის ნიშნული, მ Road Surface Elevation, m
მიწის ნიშნული, მ Ground Elevation, m
მანძილი, მ Distance, m

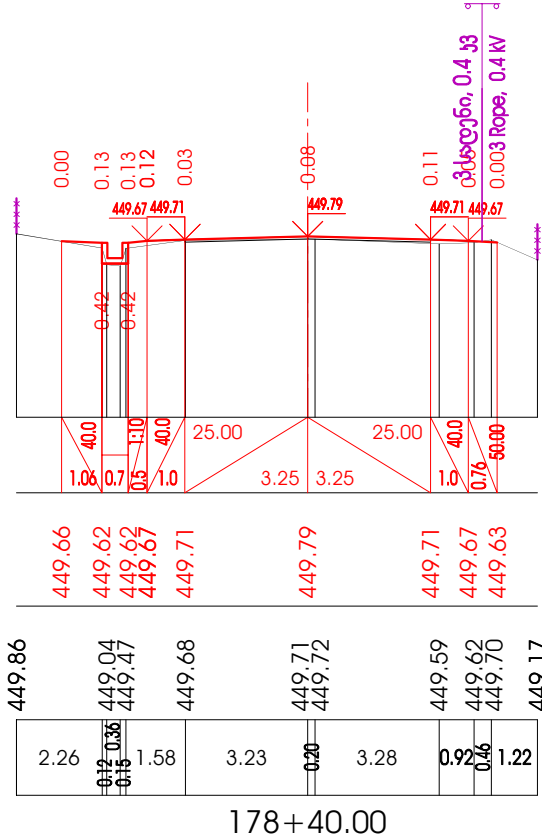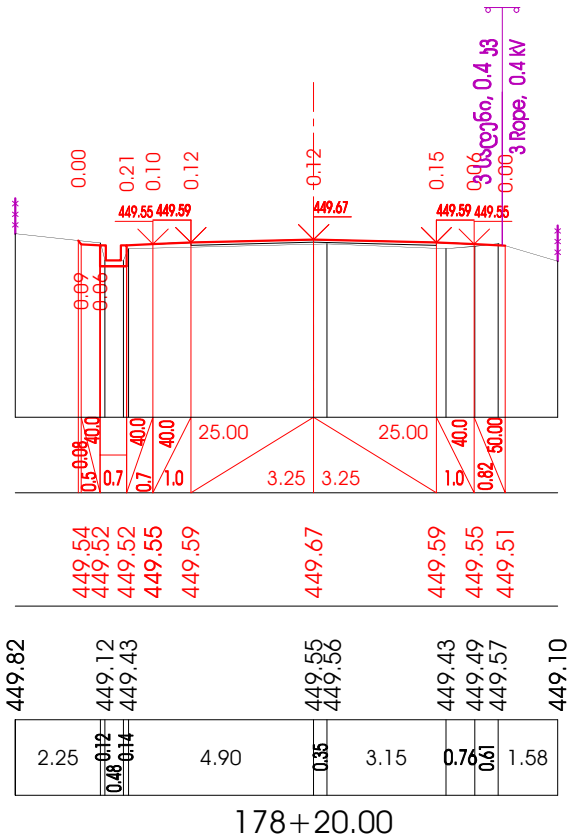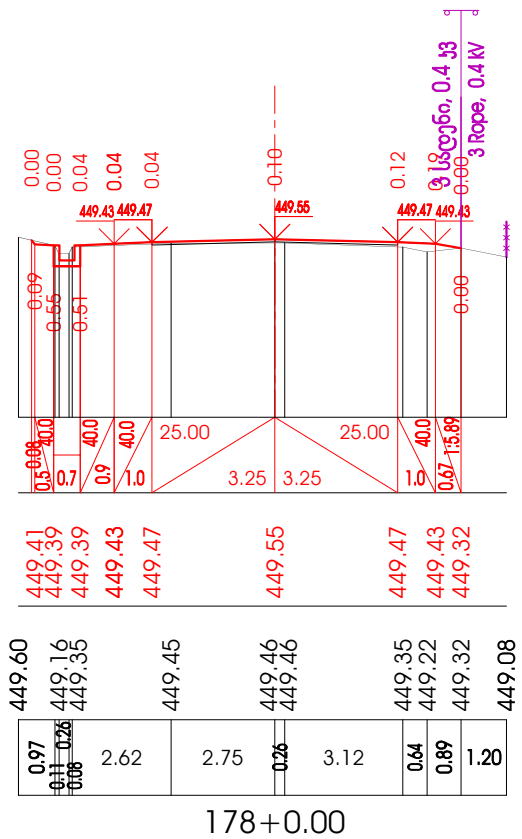

ქანობი,‰ / მანძილი, მ Cross Slope, ‰ / Distance, m
მიწის ვაკეის ნიშნული, მ Road Surface Elevation, m
მიწის ნიშნული, მ Ground Elevation, m
მანძილი, მ Distance, m

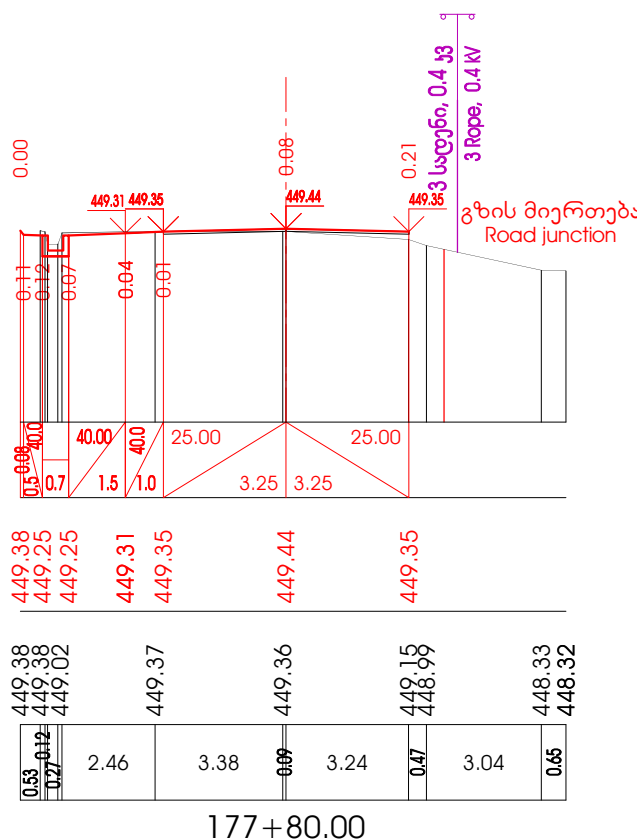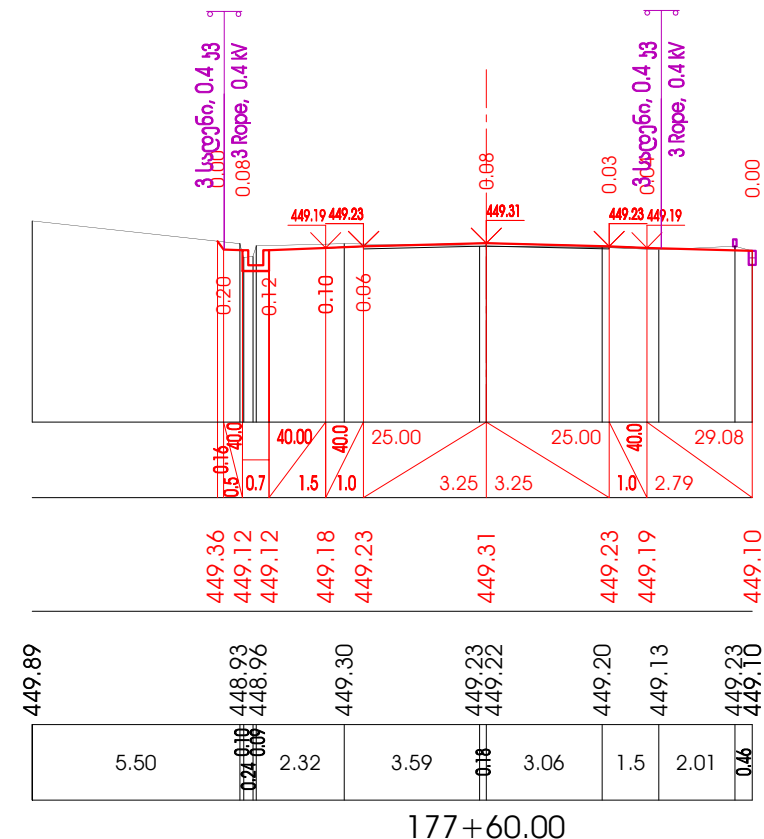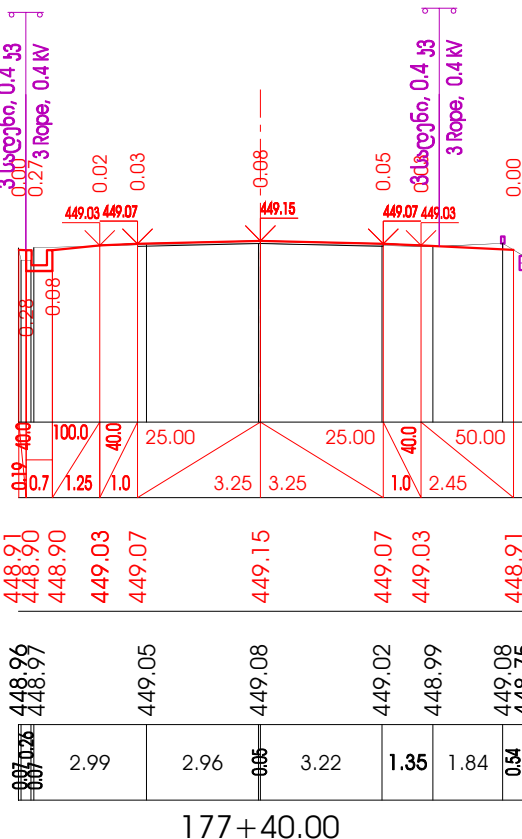

დაამუშავა: საქართველოს რეგიონალური განვითარებისა და ინფრასტრუქტურის
EMPLOYER: საზოგადოებრივი სამსახურების განვითარების
ROADS DEPARTMENT OF THE MINISTRY OF REGIONAL DEVELOPMENT
AND INFRASTRUCTURE OF GEORGIA

პროექტი / PROJECT: P144048. პროგრამა / CONTRACT: SLRP III/CS/DCBS-01. დეტალური პროექტის
და საბანკო დოკუმენტაციის მომზადება 10 გზის მოწოდების რეაბილიტაციისათვის
(= 100კმ) გიდასახელმწიფოებრივი და ადგილობრივი გზების მასშტაბით პროექტის ფარგლებში.
PREPARATION OF DETAILED DESIGN AND BIDDING DOCUMENTS FOR REHABILITATION OF 10 ROAD SECTIONS
(APPR. 100KM) UNDER THE THIRD SECONDARY AND LOCAL ROADS PROJECT (SLRP III).

კონსულტანტი: გ.პ.ს. დოჰვა ინჟინერინგ კო.
CONSULTANT: DOHWA ENGINEERING Co. Ltd

კვანტალატი: გ.პ.ს. აიდეიმი
SUBCONSULTANT: IDM Ltd.

დაამუშავა:
DESIGNED:

დახატა:
DRAWN:

შეამოწმა:
CHECKED:

თარიღი:
DATE:

კვლით.
REV.

აღწერა
DESCRIPTION

თარიღი
DATE

გზის დასახელება: ქუთაისი-ალპანა-მამისონის უღელტეხილის
საავტომობილო გზის (მ-16) 3850-3870 მონაკვეთი (ტლავა-ჭრებალო)
ROAD TITLE: KUTAI-SI-ALPANA-MAMISONI PASS ROAD (SH-16)
KM50-KM70 SECTION (ALPANA-CHREBALO)

გზის დასახელება: DRAWING TITLE
განვიტოვებული, ფურცელი 215/220
CROSS SECTIONS. SHEET 215/220

გზის დასახელება: DRAWING No.:
SLRP III.R5-005/215

გზის დასახელება: DRAWING No.:
SLRP III.R5-005/215




გზის დასახელება: SCALE:
1:200

გზის დასახელება: SCALE:
1:200




გზის დასახელება: ORIGINAL DRAWING SIZE:
A3 (420x297)

გზის დასახელება: ORIGINAL DRAWING SIZE:
A3 (420x297)

Technical drawing of a bridge cross-section. The drawing shows a 30m wide deck with a 3.28m parapet on the left. The drawing includes elevation data (e.g., 450.11, 450.03, 449.91) and horizontal dimensions (e.g., 3.28, 3.30, 3.57, 2.52, 0.89). A 3-rope cable is indicated on the right side.

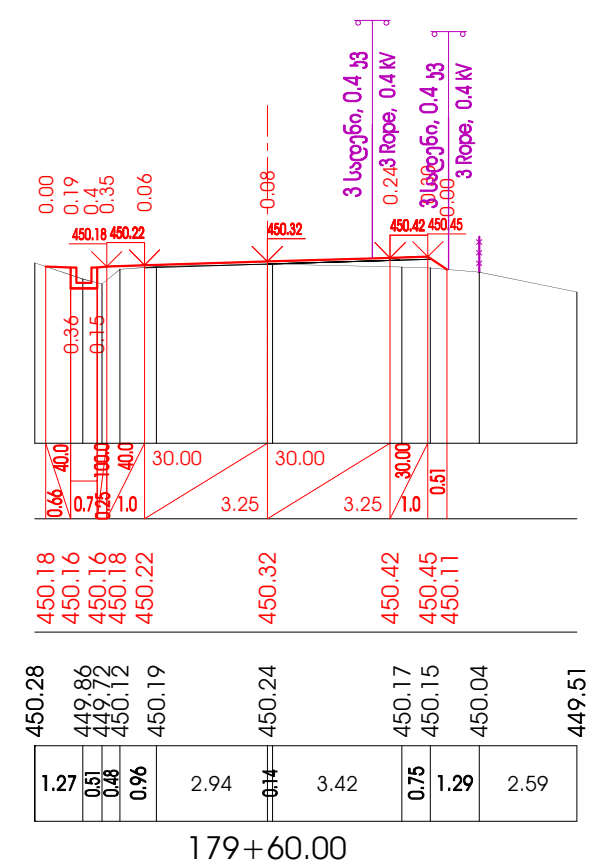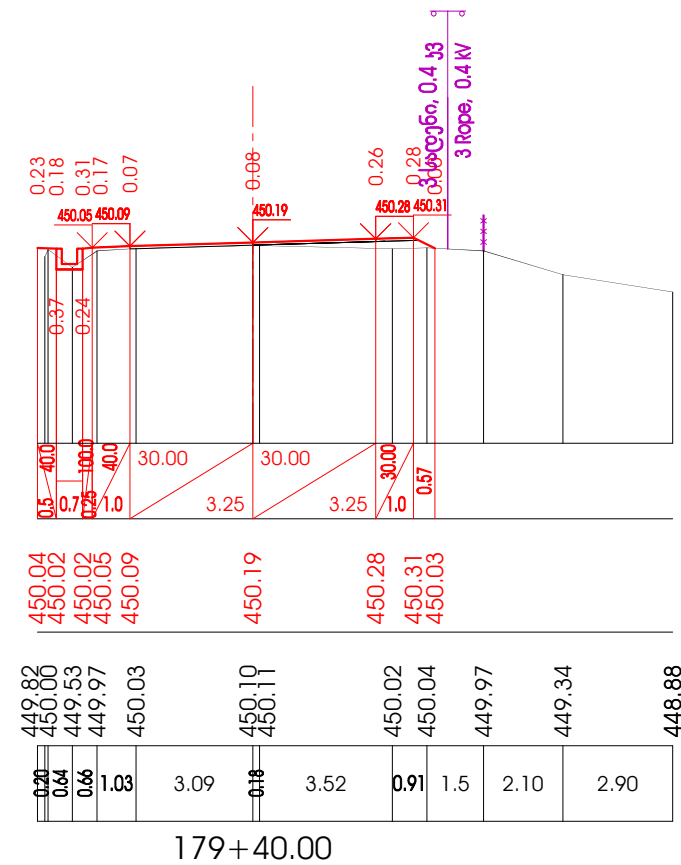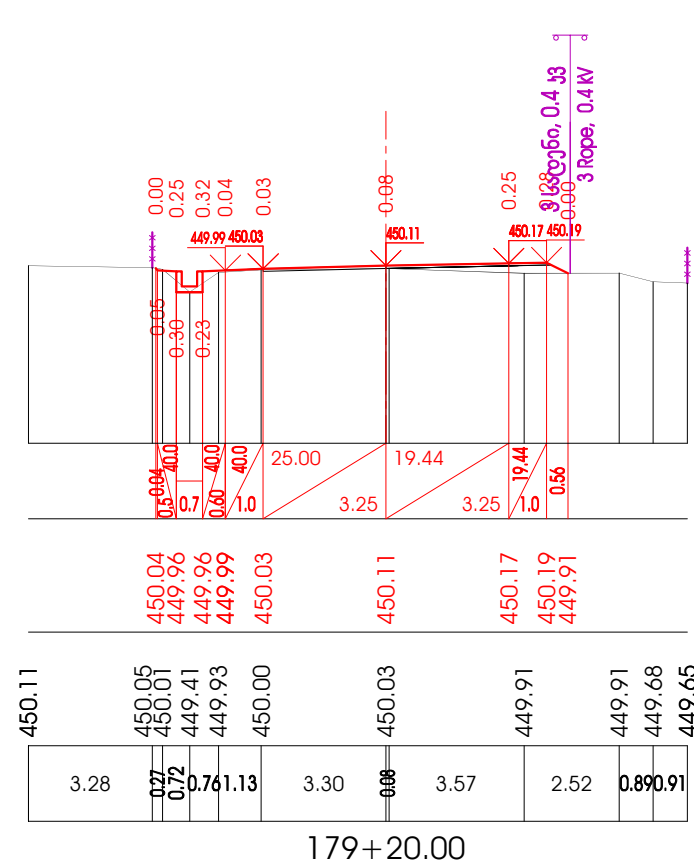

Technical drawing of a roof structure showing a cross-section and elevation. The cross-section on the left shows a roof profile with a central peak and side slopes. Dimensions include a total width of 178+60.00, a central peak height of 449.93, and various slope lengths and angles. The elevation on the right shows the roof's profile with a central peak and side slopes. Dimensions include a total width of 178+60.00, a central peak height of 449.93, and various slope lengths and angles. The drawing is labeled "3.1.2016" and "0.4 33".

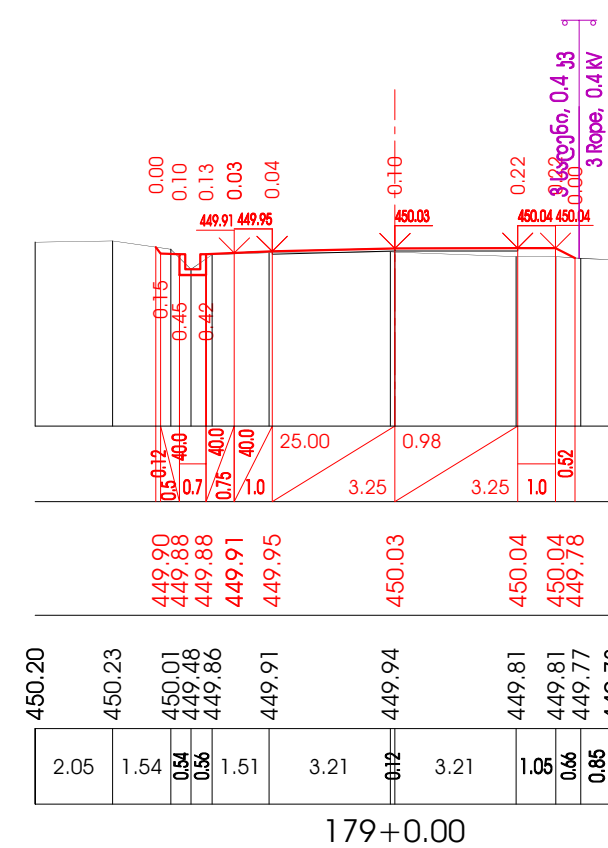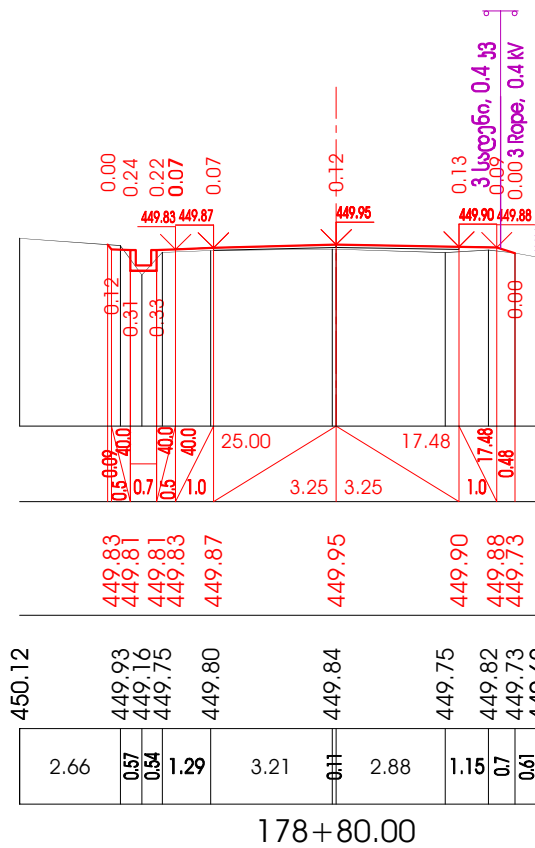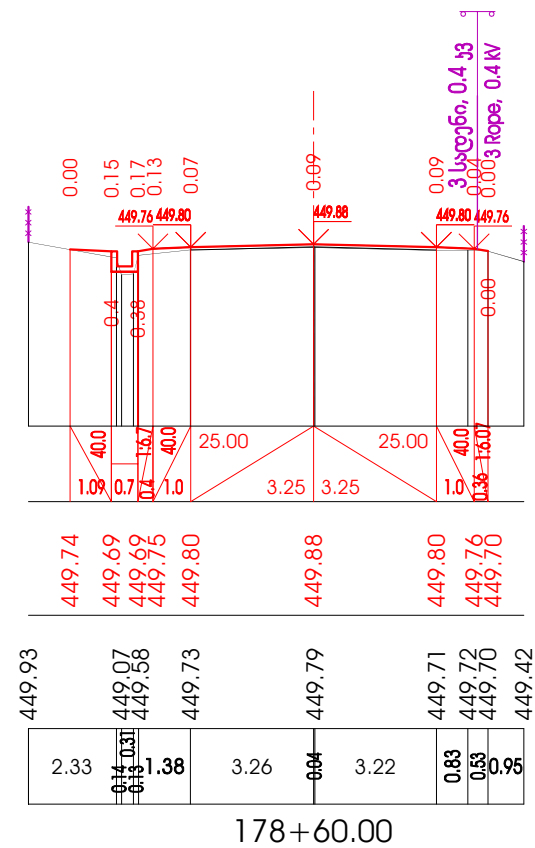

პონსულტანტი: შ.პ.ს. დოჰვა ინჟინერიგ კო.
CONSULTANT: DOHWA ENGINEERING Co. Ltd

 438, სამსონგ-რო, განგნამ-გუ, სეული 135-518, კორეა
438, Samsong-ro, Gangnam-gu, Seoul 135-518, Korea




ნახაზის ტიტული:	DRAWING TITLE
განივი პროექციები. ფურცელი 216/220	CROSS SECTIONS. SHEET 216/220

შპს "სუბკონსულტანტი" - შ.პ.ს. აიდიმში
SUBCONSULTANT: IDM Ltd.




 1, შ. ნუტსუბლაძის ქ., თბილისი, 0177, საქართველო
1, Sh. Nutsuladze St., Tbilisi, 0177, Georgia

დაშვებულია: APPROVED:		თარიღი: DATE:			ნახაზის №: DRAWING No.: SLRP III.R5-005/216	მასშტაბი: SCALE:	1:200	
დამამუშავებელი: DESIGNED:	დანახაზი: DRAWN:	შემოწმებულია: CHECKED:	გვ. 3 REV.	აღწერა DESCRIPTION	თარიღი DATE:	ნახაზის ორიგინალური ზომა: ORIGINAL DRAWING SIZE:		A3 (420x297)

ქანობი,‰ / მანძილი, მ Cross Slope, ‰ / Distance, m
მიწის ვაკეის ნიშნული, მ Road Surface Elevation, m
მიწის ნიშნული, მ Ground Elevation, m
მანძილი, მ Distance, m

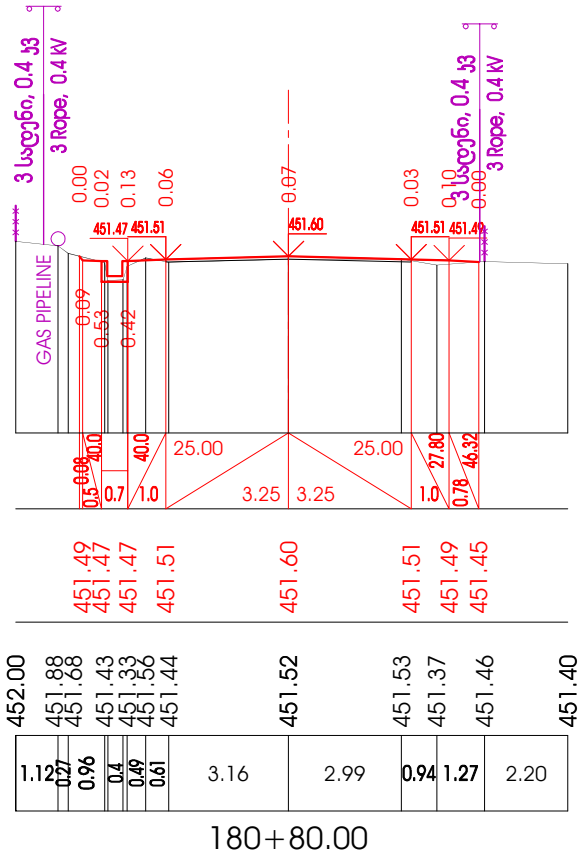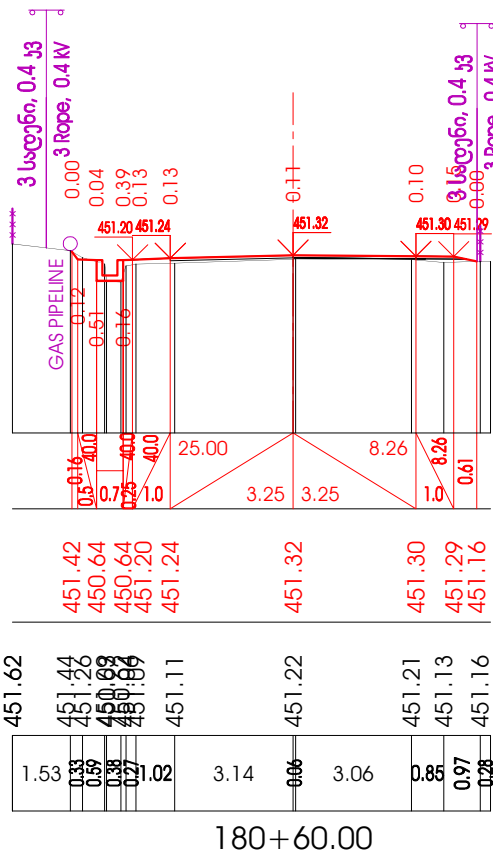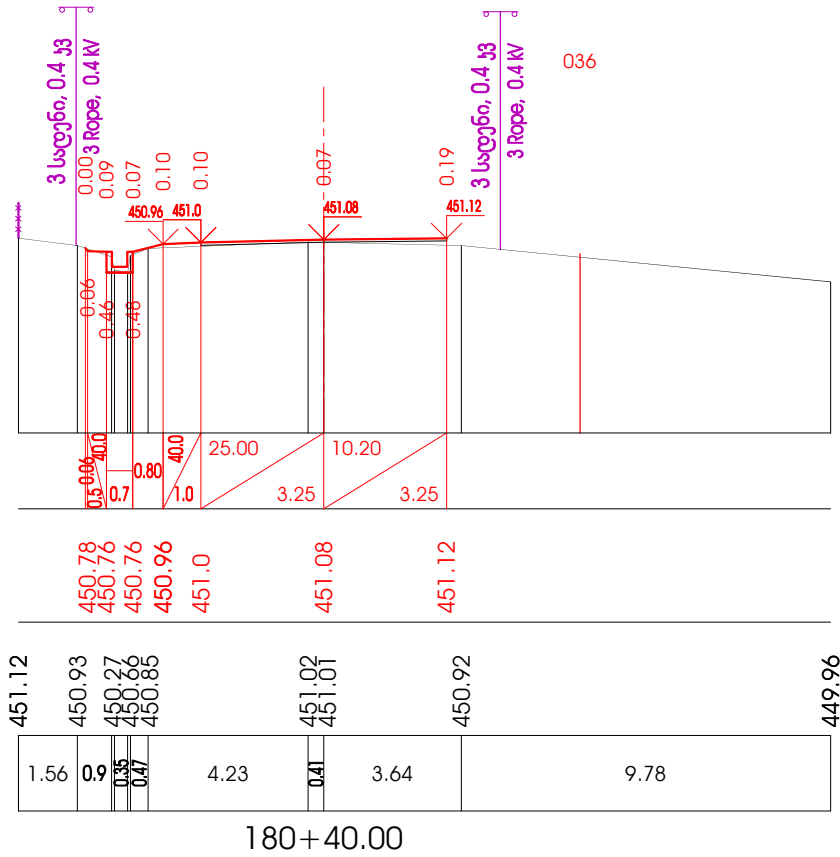



ქანობი,‰ / მანძილი, მ Cross Slope, ‰ / Distance, m
მიწის ვაკეის ნიშნული, მ Road Surface Elevation, m
მიწის ნიშნული, მ Ground Elevation, m
მანძილი, მ Distance, m

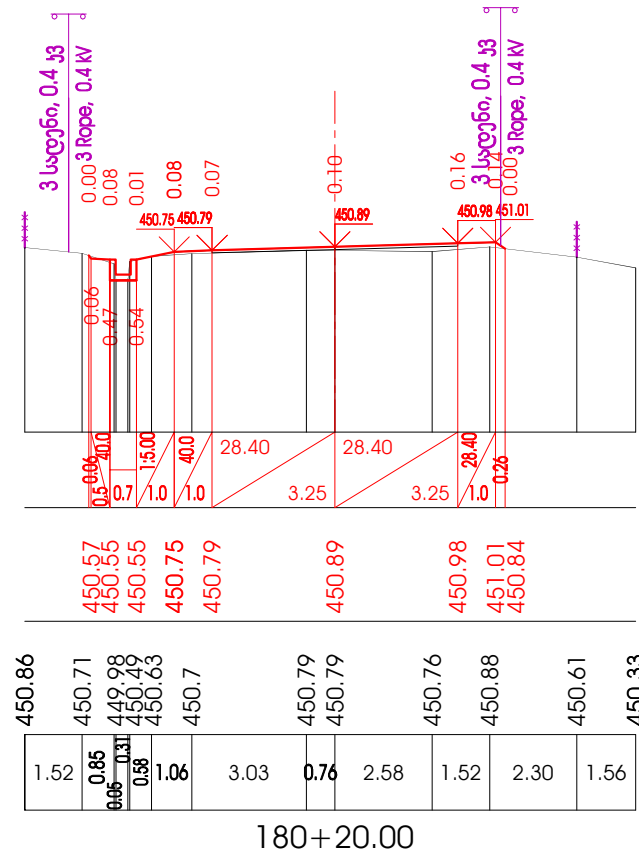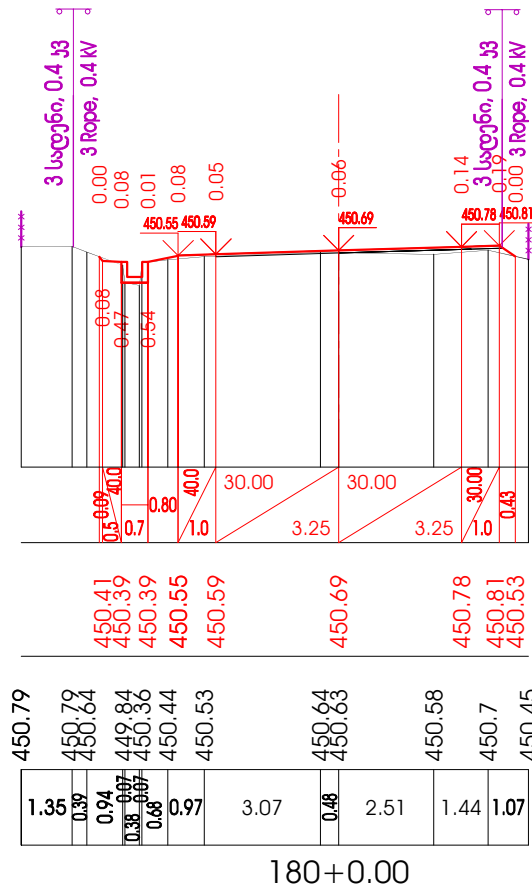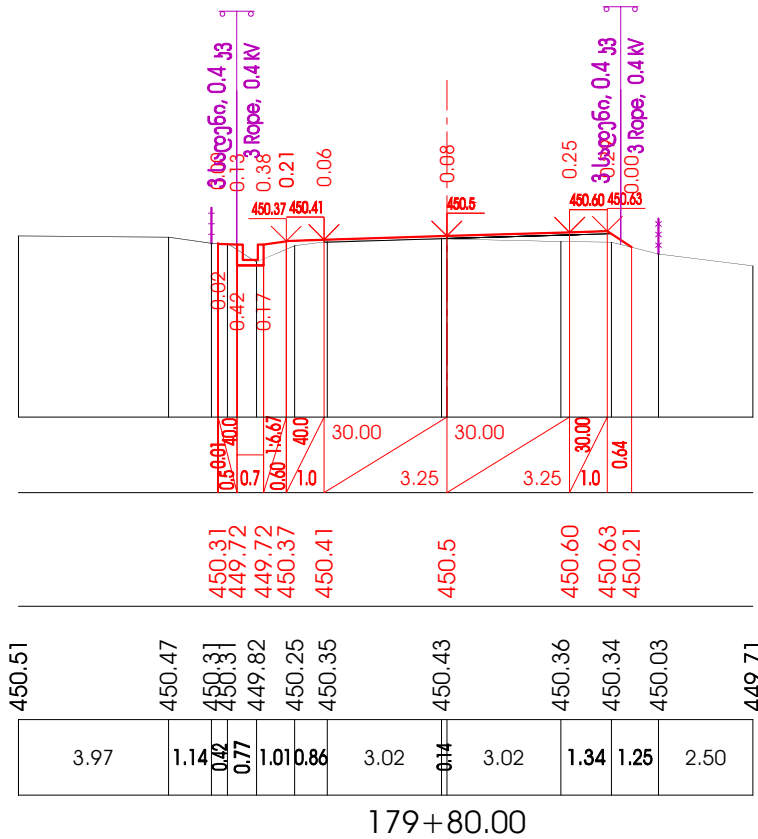



დაამუშავა: საქართველოს რეგიონალური განვითარებისა და ინფრასტრუქტურის EMPLOYER: სახელმწიფო რეგიონალური განვითარებისა და ინფრასტრუქტურის ROADS DEPARTMENT OF THE MINISTRY OF REGIONAL DEVELOPMENT AND INFRASTRUCTURE OF GEORGIA	პროექტი: P144048. კონტრაქტი: SLRP III/CS/DCBS-01. დეტალური პროექტის და საბანკო დოკუმენტაციის მომზადება 10 გზის მოწოდებით რეგიონალური გზის (= 100კმ) მოწოდებით რეგიონალური გზის მოწოდებით რეგიონალური გზის PREPARATION OF DETAILED DESIGN AND BIDDING DOCUMENTS FOR REHABILITATION OF 10 ROAD SECTIONS (APPR. 100KM) UNDER THE THIRD SECONDARY AND LOCAL ROADS PROJECT (SLRP III).	კონსულტანტი: გ.პ.ს. დოჰვა ინჟინერინგ კო. CONSULTANT: DOHWA ENGINEERING Co. Ltd 438, სამსონგ-გუ, განგნამ-გუ, სეული 135-518, კორეა 438, Samseong-gu, Gangnam-gu, Seoul 135-518, Korea	გზის დასახელება: ქუთაისი-ალპანა-მამისონი უღელტეხილის საავტომობილო გზის (მ-16) 3850-3870 მონაკვეთი (უღელტეხილი) ROAD TITLE: KUTAISSI-ALPANA-MAMISONI PASS ROAD (SH-16) KM50-KM70 SECTION (ALPANA-CHREBALO)	ნახაზის დასახელება: DRAWING TITLE განვიტვირთი 217/220 CROSS SECTIONS. SHEET 217/220
კონსულტანტი: გ.პ.ს. აიდმ SUBCONSULTANT: IDM Ltd. 1, შ. ნუტუბიძის ქ., თბილისი, 0177, საქართველო 1, Sh. Nutsulidze St., Tbilisi, 0177, Georgia	დაამუშავა: APPROVED: დასახა: DRAWN: შეამოწმა: CHECKED: ცვლილ, REV. აღწერა, DESCRIPTION	თარიღი: DATE: გზის დასახელება: ROAD TITLE: ნახაზის დასახელება: DRAWING TITLE: განვიტვირთი 217/220 CROSS SECTIONS. SHEET 217/220	ნახაზის №: DRAWING No.: SLRP III.R5-005/217 ნახაზის ორიგინალური ზომა: ORIGINAL DRAWING SIZE: A3 (420x297)	მასშტაბი: SCALE: 1:200

Technical drawing of a bridge section showing elevation, dimensions, and labels. The drawing includes a cross-section of the bridge deck and supporting structure. Key features include:

- Elevation:** The drawing is oriented with elevation on the vertical axis. Labels on the left side include 451.96, 452.13, 451.86, 451.97, 451.35, 451.87, 451.87, 451.86, 451.82, 451.74, 451.90, 451.78, and 451.24.
- Dimensions:** Horizontal dimensions at the bottom include 3.02, 1.19, 0.80, 0.30, 1.14, 3.21, 0.27, 2.98, 0.78, 1.61, 0.25, and 3.51. A total length dimension of 181+60.00 is shown at the bottom center.
- Labels:**
 - GAS PIPELINE:** Indicated on the left side of the bridge deck.
 - 3 სვეტი, 0.4 ჰპ** (3 Piers, 0.4 m): Located at the top left and top right corners.
 - 0.09, 0.09, 0.16, 0.17, 0.09:** Vertical dimensions on the right side of the bridge deck.
 - 0.00, 0.09, 0.10, 0.07:** Vertical dimensions on the left side of the bridge deck.
 - 451.83, 451.86, 451.95, 451.95, 451.95, 451.83:** Elevation points along the bridge deck and supports.
 - 0.09, 0.40, 0.72, 0.80, 0.40, 0.40, 25.00, 0.72, 3.45, 3.25, 1.0, 1.27, 98.47:** Various horizontal and vertical dimensions and a large area value.

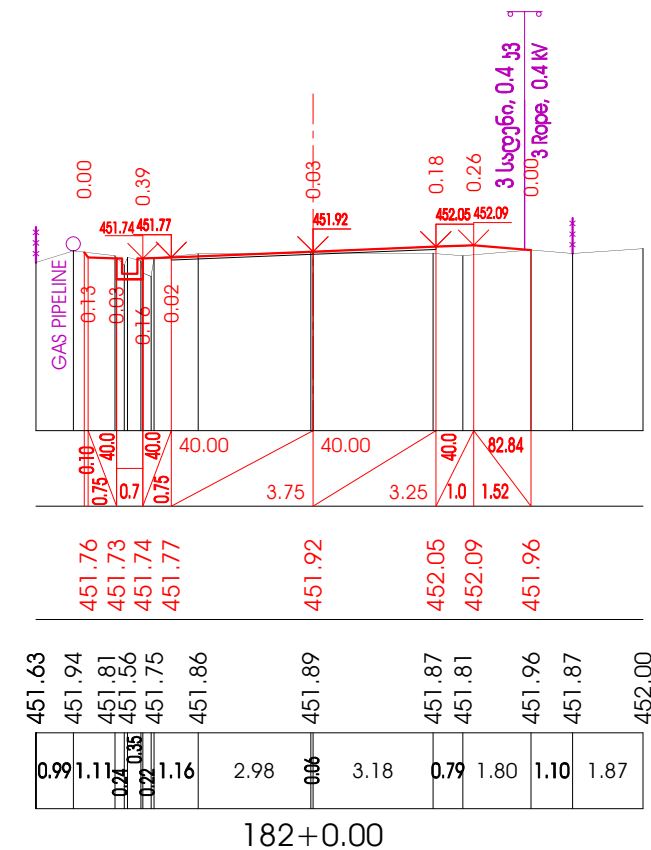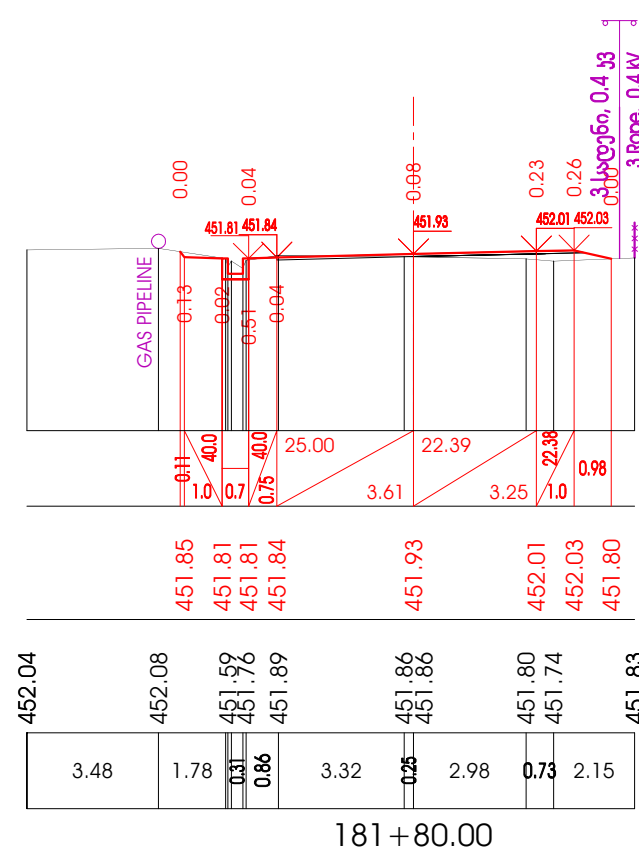

Technical drawing of a bridge deck cross-section at station 181+0.00. The drawing shows a symmetrical cross-section with a central roadway and side sections. Key dimensions include a total width of 452.11m at the top, a central roadway width of 3.20m, and various offsets and elevations. A 'GAS PIPELINE' is indicated on the left side. The drawing is oriented with stationing at the bottom, showing '181+0.00'.

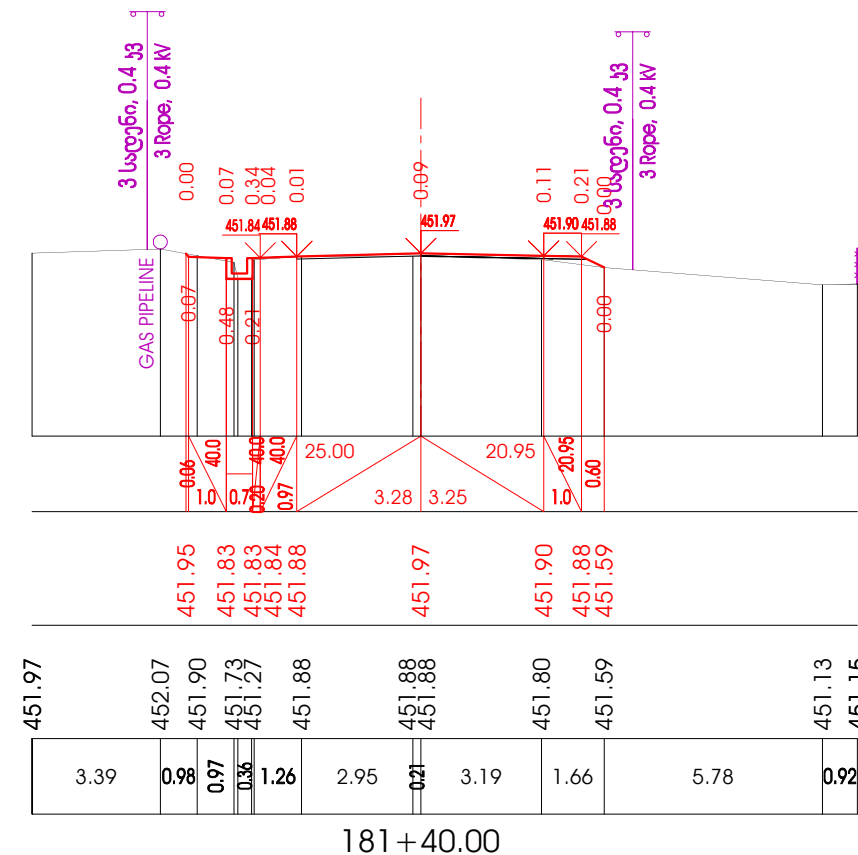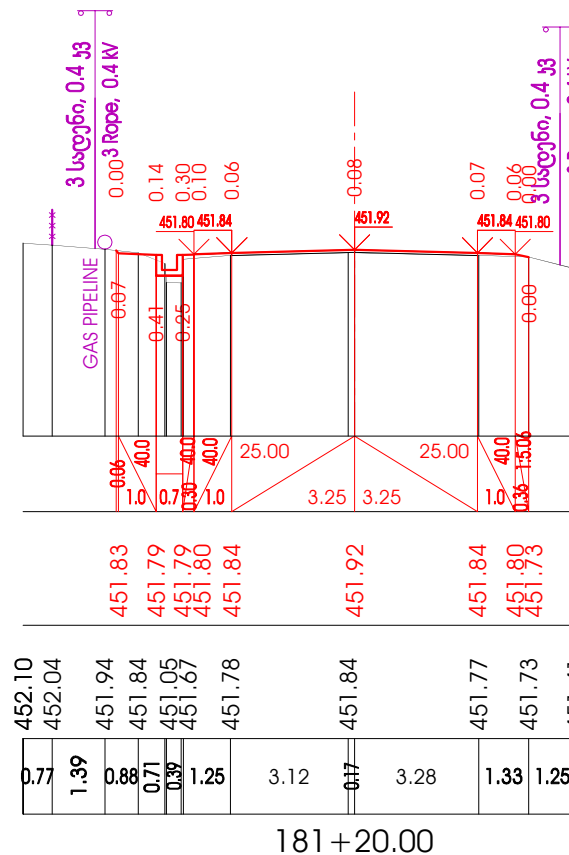

ქონსულტანტი: შ.პ.ს. დოჰვა ენჯინერინგ კო.
CONSULTANT: DOHWA ENGINEERING Co. Ltd

DOHWA 438, სამსეონ-გო, განგნამ-გუ, სეული 135-518, კორეა
438, Samsseong-ro, Gangnam-gu, Seoul 135-518, Korea




ნახაზის ტიტული:	DRAWING TITLE
განივი კროფილები, ფურცელი 218/220	CROSS SECTIONS. SHEET 218/220

ქვერონსუბრანტი: შ.პ.ს. აიდიკი
SUBCONSULTANT: IDM Ltd.
 1, შ. ნუტუბიძის ქ., თბილისი, 01777, საქართველო
1, Sh. Nutsubidze St., Tbilisi, 01777, Georgia



ცვლილ. REV	აღწერა DESCRIPTION

ნახაზის №: SLRP III.R5-005/218	DRAWING No.: მასშტაბი: SCALE: 1:200
ნახაზის ორიგინალური ზომა: ORIGINAL DRAWING SIZE:	A3 (420x297)

ქანობი,‰ / მანძილი, მ Cross Slope, ‰ / Distance, m
მიწის ვაკეის ნიშნული, მ Road Surface Elevation, m
მიწის ნიშნული, მ Ground Elevation, m
მანძილი, მ Distance, m

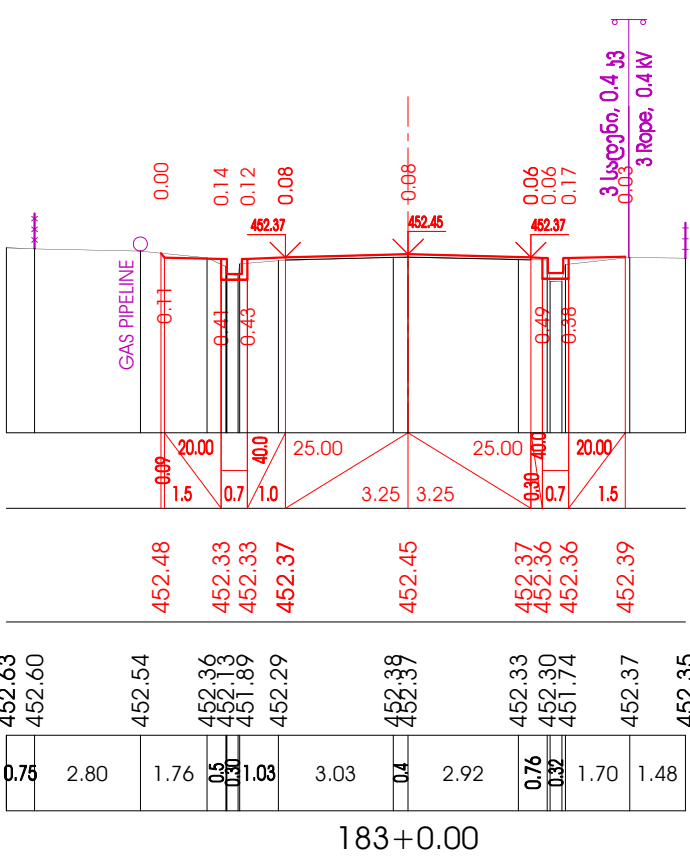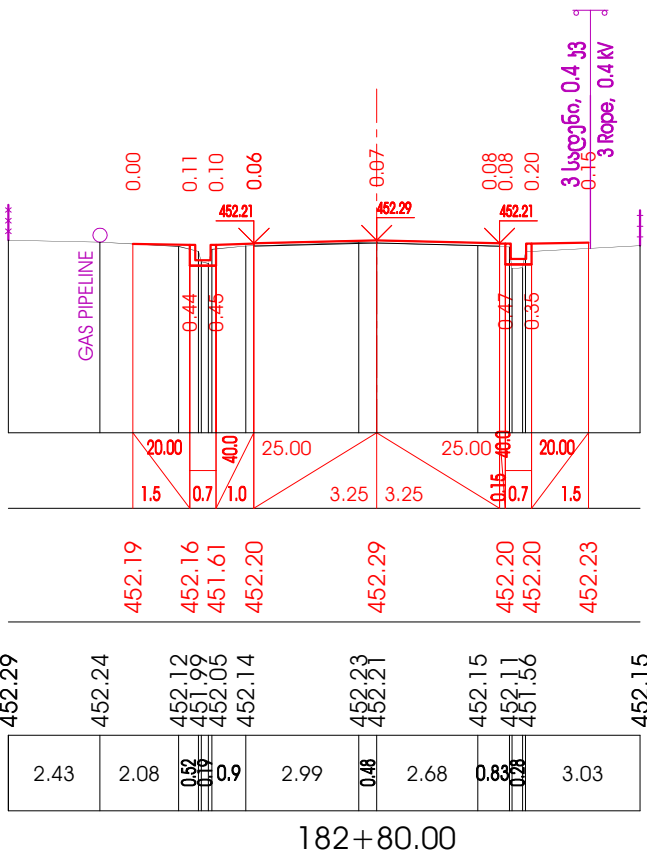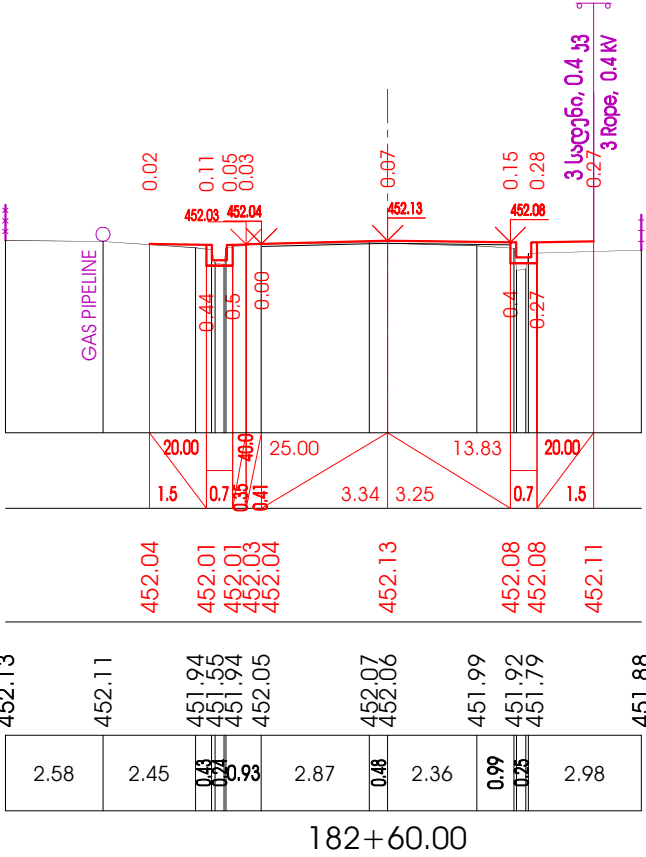

ქანობი,‰ / მანძილი, მ Cross Slope, ‰ / Distance, m
მიწის ვაკეის ნიშნული, მ Road Surface Elevation, m
მიწის ნიშნული, მ Ground Elevation, m
მანძილი, მ Distance, m

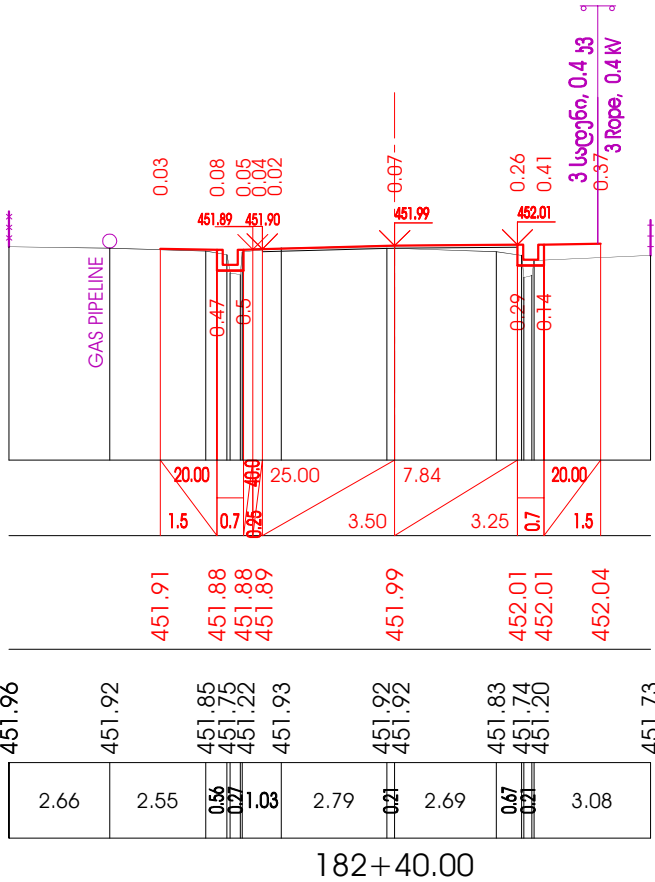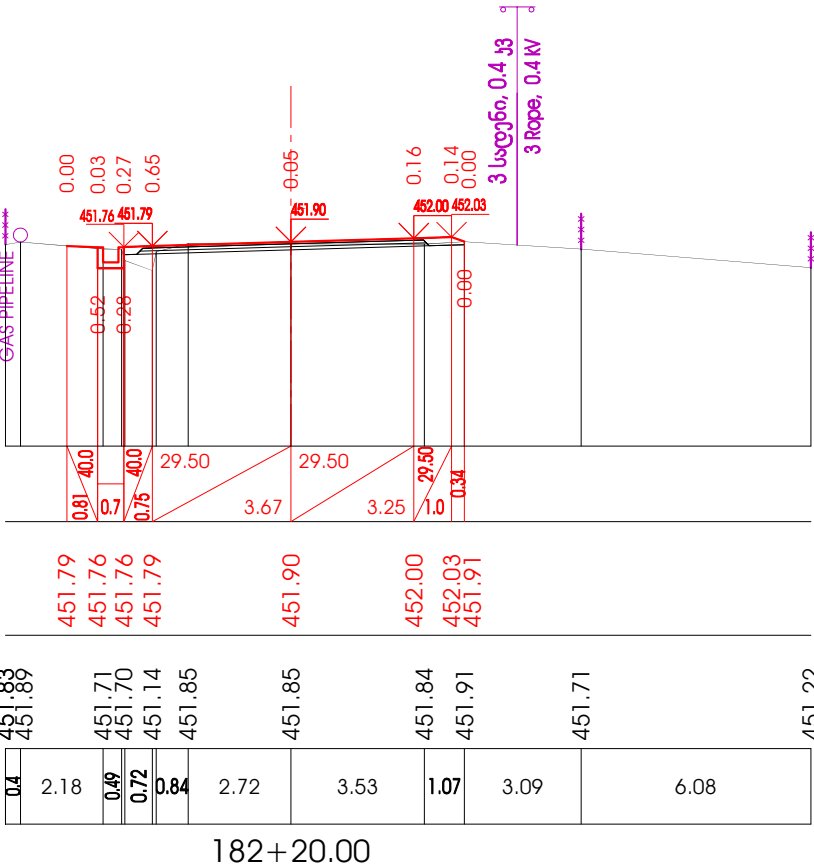

დამკვეთი: საქართველოს რეგიონალური განვითარებისა და ინფრასტრუქტურის
სამინისტროს საპროგრამო გზების დეპარტამენტი
ROADS DEPARTMENT OF THE MINISTRY OF REGIONAL DEVELOPMENT
AND INFRASTRUCTURE OF GEORGIA

პროექტი / PROJECT: P144048. კონტრაქტი / CONTRACT: SLRP III/CS/DCBS-01. დეტალური პროექტისა და საბანდარო დოკუმენტაციის მომზადება 10 გზის მოწვევით რეაბილიტაციისათვის (≈ 100კმ) გიდასახელმწიფოებრივი და ავტოლოგრივი გზების მასშტაბით პროექტის ფარგლებში.
PREPARATION OF DETAILED DESIGN AND BIDDING DOCUMENTS FOR REHABILITATION OF 10 ROAD SECTIONS (APPR. 100KM) UNDER THE THIRD SECONDARY AND LOCAL ROADS PROJECT (SLRP III).

კონსულტანტი: გ.პ.ს. დოჰვა ინჟინერინგ კო.
CONSULTANT: DOHWA ENGINEERING Co. Ltd

438 სამედიკინო განვითარების სტრუქტურა 135-518, კორეა
438 Sammedical Engineering Structure 135-518, Korea

კონსულტანტი: გ.პ.ს. აიდენი
SUBCONSULTANT: IDM Ltd.

1, შ. ნუტსიძის ქ., თბილისი, 0177, საქართველო
1, Sh. Nutsidze St., Tbilisi, 0177, Georgia

გზის დასახელება: ქუთაისი-ალპანა-მამისონის უღელტეხილის საავტომობილო გზის (მ-16) 3850-3870 მონაკვეთი (ელპანა-ჩრებალო)
ROAD TITLE: KUTAISSI-ALPANA-MAMISONI PASS ROAD (SH-16) KM50-KM70 SECTION (ALPANA-CHREBALO)

დამტკიცებულია: APPROVED: [Signature]
თარიღი: DATE: [Date]
დაამუშავა: DESIGNED: [Signature]
გამოამუშავა: DRAWN: [Signature]
შეამოწმა: CHECKED: [Signature]

ცვლილება: REV. [Number]
აღწერა: DESCRIPTION [Text]


თარიღი: DATE [Date]

ნახაზის დასახელება: DRAWING TITLE
განვივი პროექტი, ფურცელი 219/220
CROSS SECTIONS. SHEET 219/220




ნახაზის №: DRAWING No.: SLRP III.R5-005/219
მასშტაბი: SCALE: 1:200

ნახაზის ორიგინალური ზომა: ORIGINAL DRAWING SIZE: A3 (420x297)

ქანობი,‰ / მანძილი, მ Cross Slope, ‰ / Distance, m
მიწის ვაკეის ნიშნული, მ Road Surface Elevation, m
მიწის ნიშნული, მ Ground Elevation, m
მანძილი, მ Distance, m

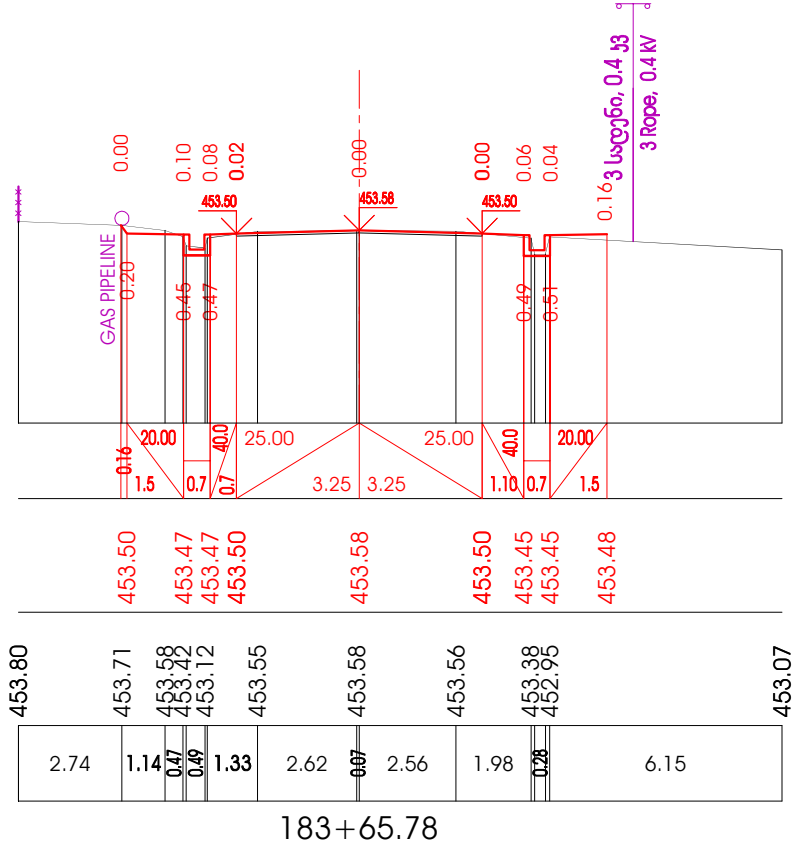

ქანობი,‰ / მანძილი, მ Cross Slope, ‰ / Distance, m
მიწის ვაკეის ნიშნული, მ Road Surface Elevation, m
მიწის ნიშნული, მ Ground Elevation, m
მანძილი, მ Distance, m

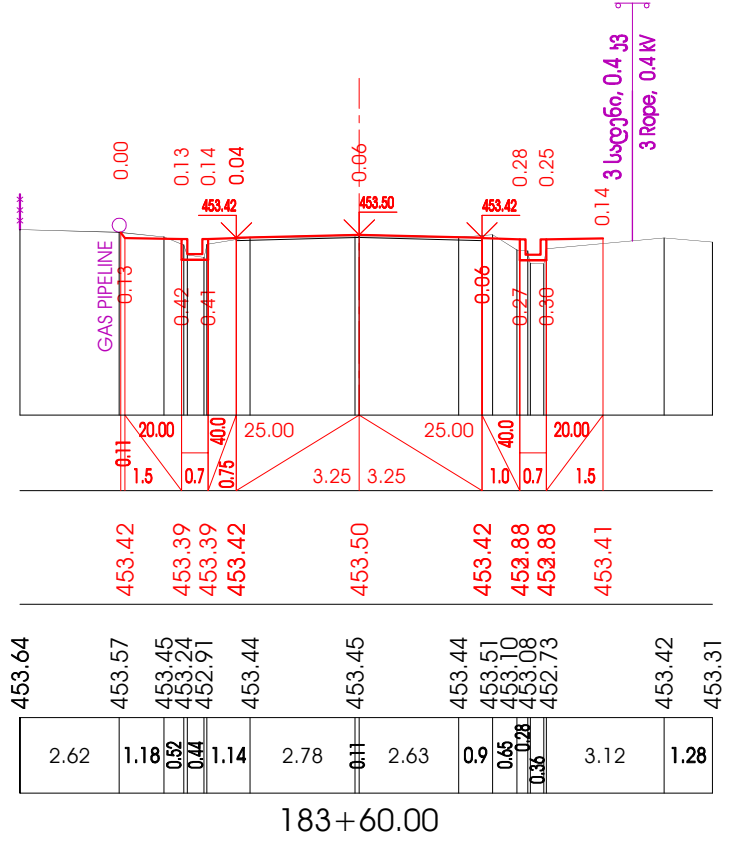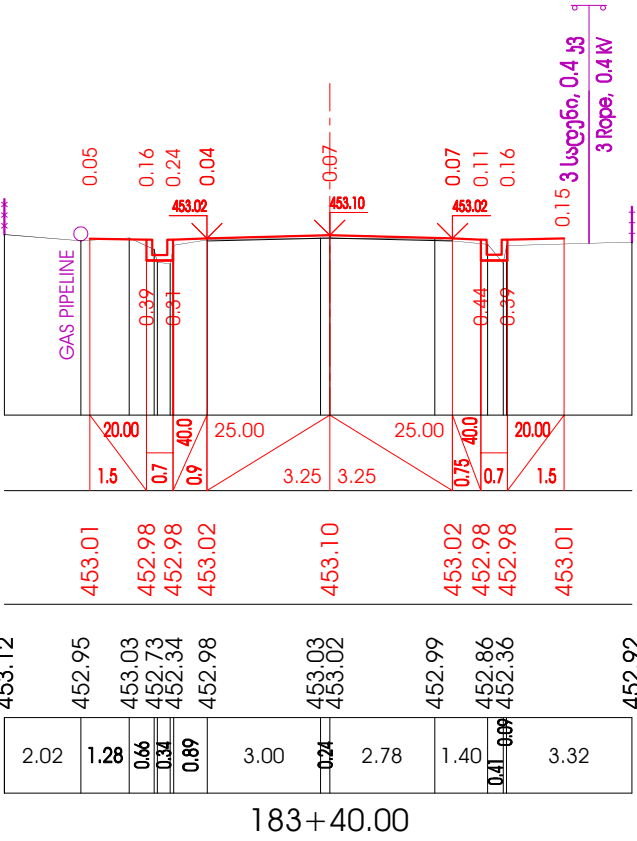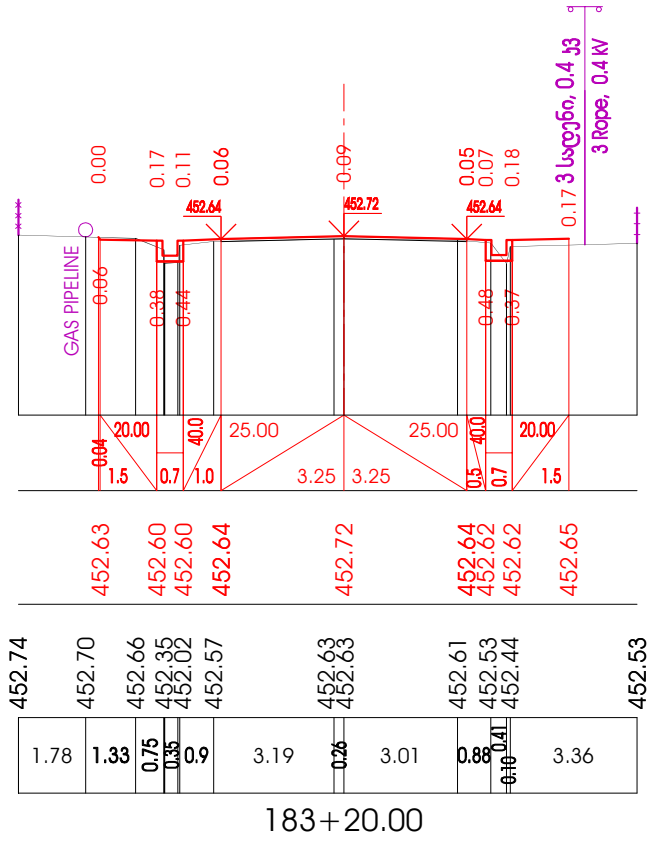

დამკვეთი: საქართველოს რეგიონალური განვითარებისა და ინფრასტრუქტურის სამინისტროს საპროგრამო გზების დეპარტამენტი EMPLOYER: ROADS DEPARTMENT OF THE MINISTRY OF REGIONAL DEVELOPMENT AND INFRASTRUCTURE OF GEORGIA	პროექტი: P144048, პროგრამა / CONTRACT: SLRP III/CS/DCBS-01. დეტალური პროექტისა და საბანდო დოკუმენტაციის მომზადება 10 გზის მოწოდების რეაბილიტაციისათვის (≈ 100კმ) შიდასახელმწიფოებრივი და ადგილობრივი გზების მასშტაბით. PREPARATION OF DETAILED DESIGN AND BIDDING DOCUMENTS FOR REHABILITATION OF 10 ROAD SECTIONS (APPR. 100KM) UNDER THE THIRD SECONDARY AND LOCAL ROADS PROJECT (SLRP III).	პროექტორი: გ.პ.ს. დოჰვა ინჟინერინგ კო. CONSULTANT: DOHWA ENGINEERING Co. Ltd 438, სამედიკალინო განვითარების სექტორი 135-518, კორეა 438, Sammedical-gu, Gangnam-gu, Seoul 135-518, Korea	გზის დასახელება: ქუთაისი-ალპანა-მამისონის უღელტეხილის საავტომობილო გზის (მ-16) 3850-3870 მონაკვეთი (უღელტეხილი-პარალელი) ROAD TITLE: KUTAI-SI-ALPANA-MAMISONI PASS ROAD (SH-16) KM50-KM70 SECTION (ALPANA-CHREBALO)	ნახაზის დასახელება: DRAWING TITLE განვივი პროექტი, ფურცელი 220/220 CROSS SECTIONS. SHEET 220/220
პროექტი / PROJECT: P144048, პროგრამა / CONTRACT: SLRP III/CS/DCBS-01. დეტალური პროექტისა და საბანდო დოკუმენტაციის მომზადება 10 გზის მოწოდების რეაბილიტაციისათვის (≈ 100კმ) შიდასახელმწიფოებრივი და ადგილობრივი გზების მასშტაბით. PREPARATION OF DETAILED DESIGN AND BIDDING DOCUMENTS FOR REHABILITATION OF 10 ROAD SECTIONS (APPR. 100KM) UNDER THE THIRD SECONDARY AND LOCAL ROADS PROJECT (SLRP III).	სუბპროექტორი: გ.პ.ს. აიდეიმი SUBCONSULTANT: IDM Ltd. 1, შ. ნუტსიძის ქ., თბილისი, 0177, საქართველო 1, Sh. Nutsidze St., Tbilisi, 0177, Georgia	დამკვეთი: APPROVED: დამკვეთი: DESIGNED: დამკვეთი: DRAWN: დამკვეთი: CHECKED:	თარიღი: DATE: თარიღი: REV. თარიღი: DESCRIPTION	ნახაზის №: DRAWING No.: SLRP III.R5-005/220 ნახაზის ორიგინალური ზომა: ORIGINAL DRAWING SIZE: A3 (420x297)