



II სართულის გეგმა  
ბლოკი "E"  
II Floor  
Block "E"

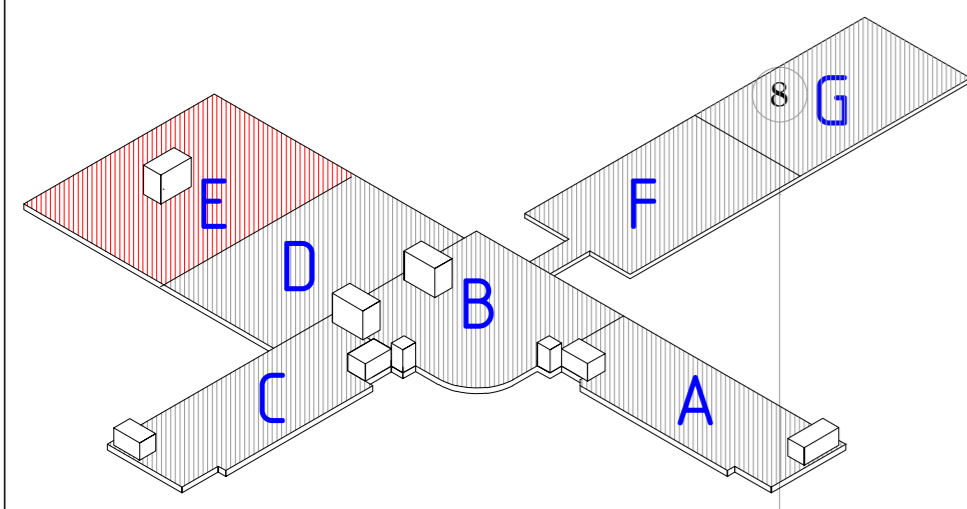

ფურცლის PAPER SIZE	შპს-ის № CONTRACT №	პროექტის № PROJECT №	ფაილის სახელი FILE NAME
A-2	...	...	...
პროექტის აღწერა PROJECT DESCRIPTION			ლეგენდი LEGEND

შენიშვნები NOTES
1.
2.
3.
4.

სტრუქტურული სპეციალური  
KEY PLAN

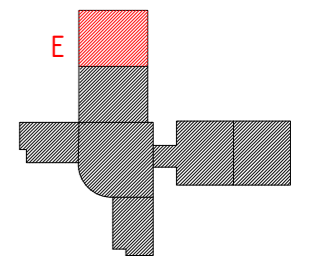

შპს-ის მენეჯერი  
PRINCIPAL

პროექტი  
PROJECT

მრავალპროფილული სახეობრივი კლინიკა 220 საწოლზე  
MULTI-PROFILED UNIVERSITY CLINIC 220 BEDS

მისამართი  
ADDRESS


მუშაობის მდგომარეობა POSITION	სახელი, გვარი NAME, SURNAME	ხელმოწერა SIGNATURE
პრ. შპს-ის CHIEF ARCHITECT	ნ. ბარბაქაძე I. Barabakidze	
არქიტექტორი ARCHITECT	ნ. მგალობლიძე N. Mgabolobidze	
შესრულებულია PERFORMED	ა. ლომიძე A. Lomidze	
შეამოწმებულია CHECKED	გ. ლომიძე G. Lomidze	

**BLOCK Georgia**  
საპროექტო და ინჟინერინგო-კონსტრუქციული კომპანია  
Architectural and engineering-construction company

შენიშვნები  
NOTES



შპს-ის მენეჯერი PRINCIPAL	შპს-ის მენეჯერი PRINCIPAL	შპს-ის მენეჯერი PRINCIPAL	შპს-ის მენეჯერი PRINCIPAL
შპს-ის მენეჯერი PRINCIPAL	შპს-ის მენეჯერი PRINCIPAL	შპს-ის მენეჯერი PRINCIPAL	შპს-ის მენეჯერი PRINCIPAL

II სართულის გეგმა  
ბლოკი "F"  
II Floor  
Block "F"

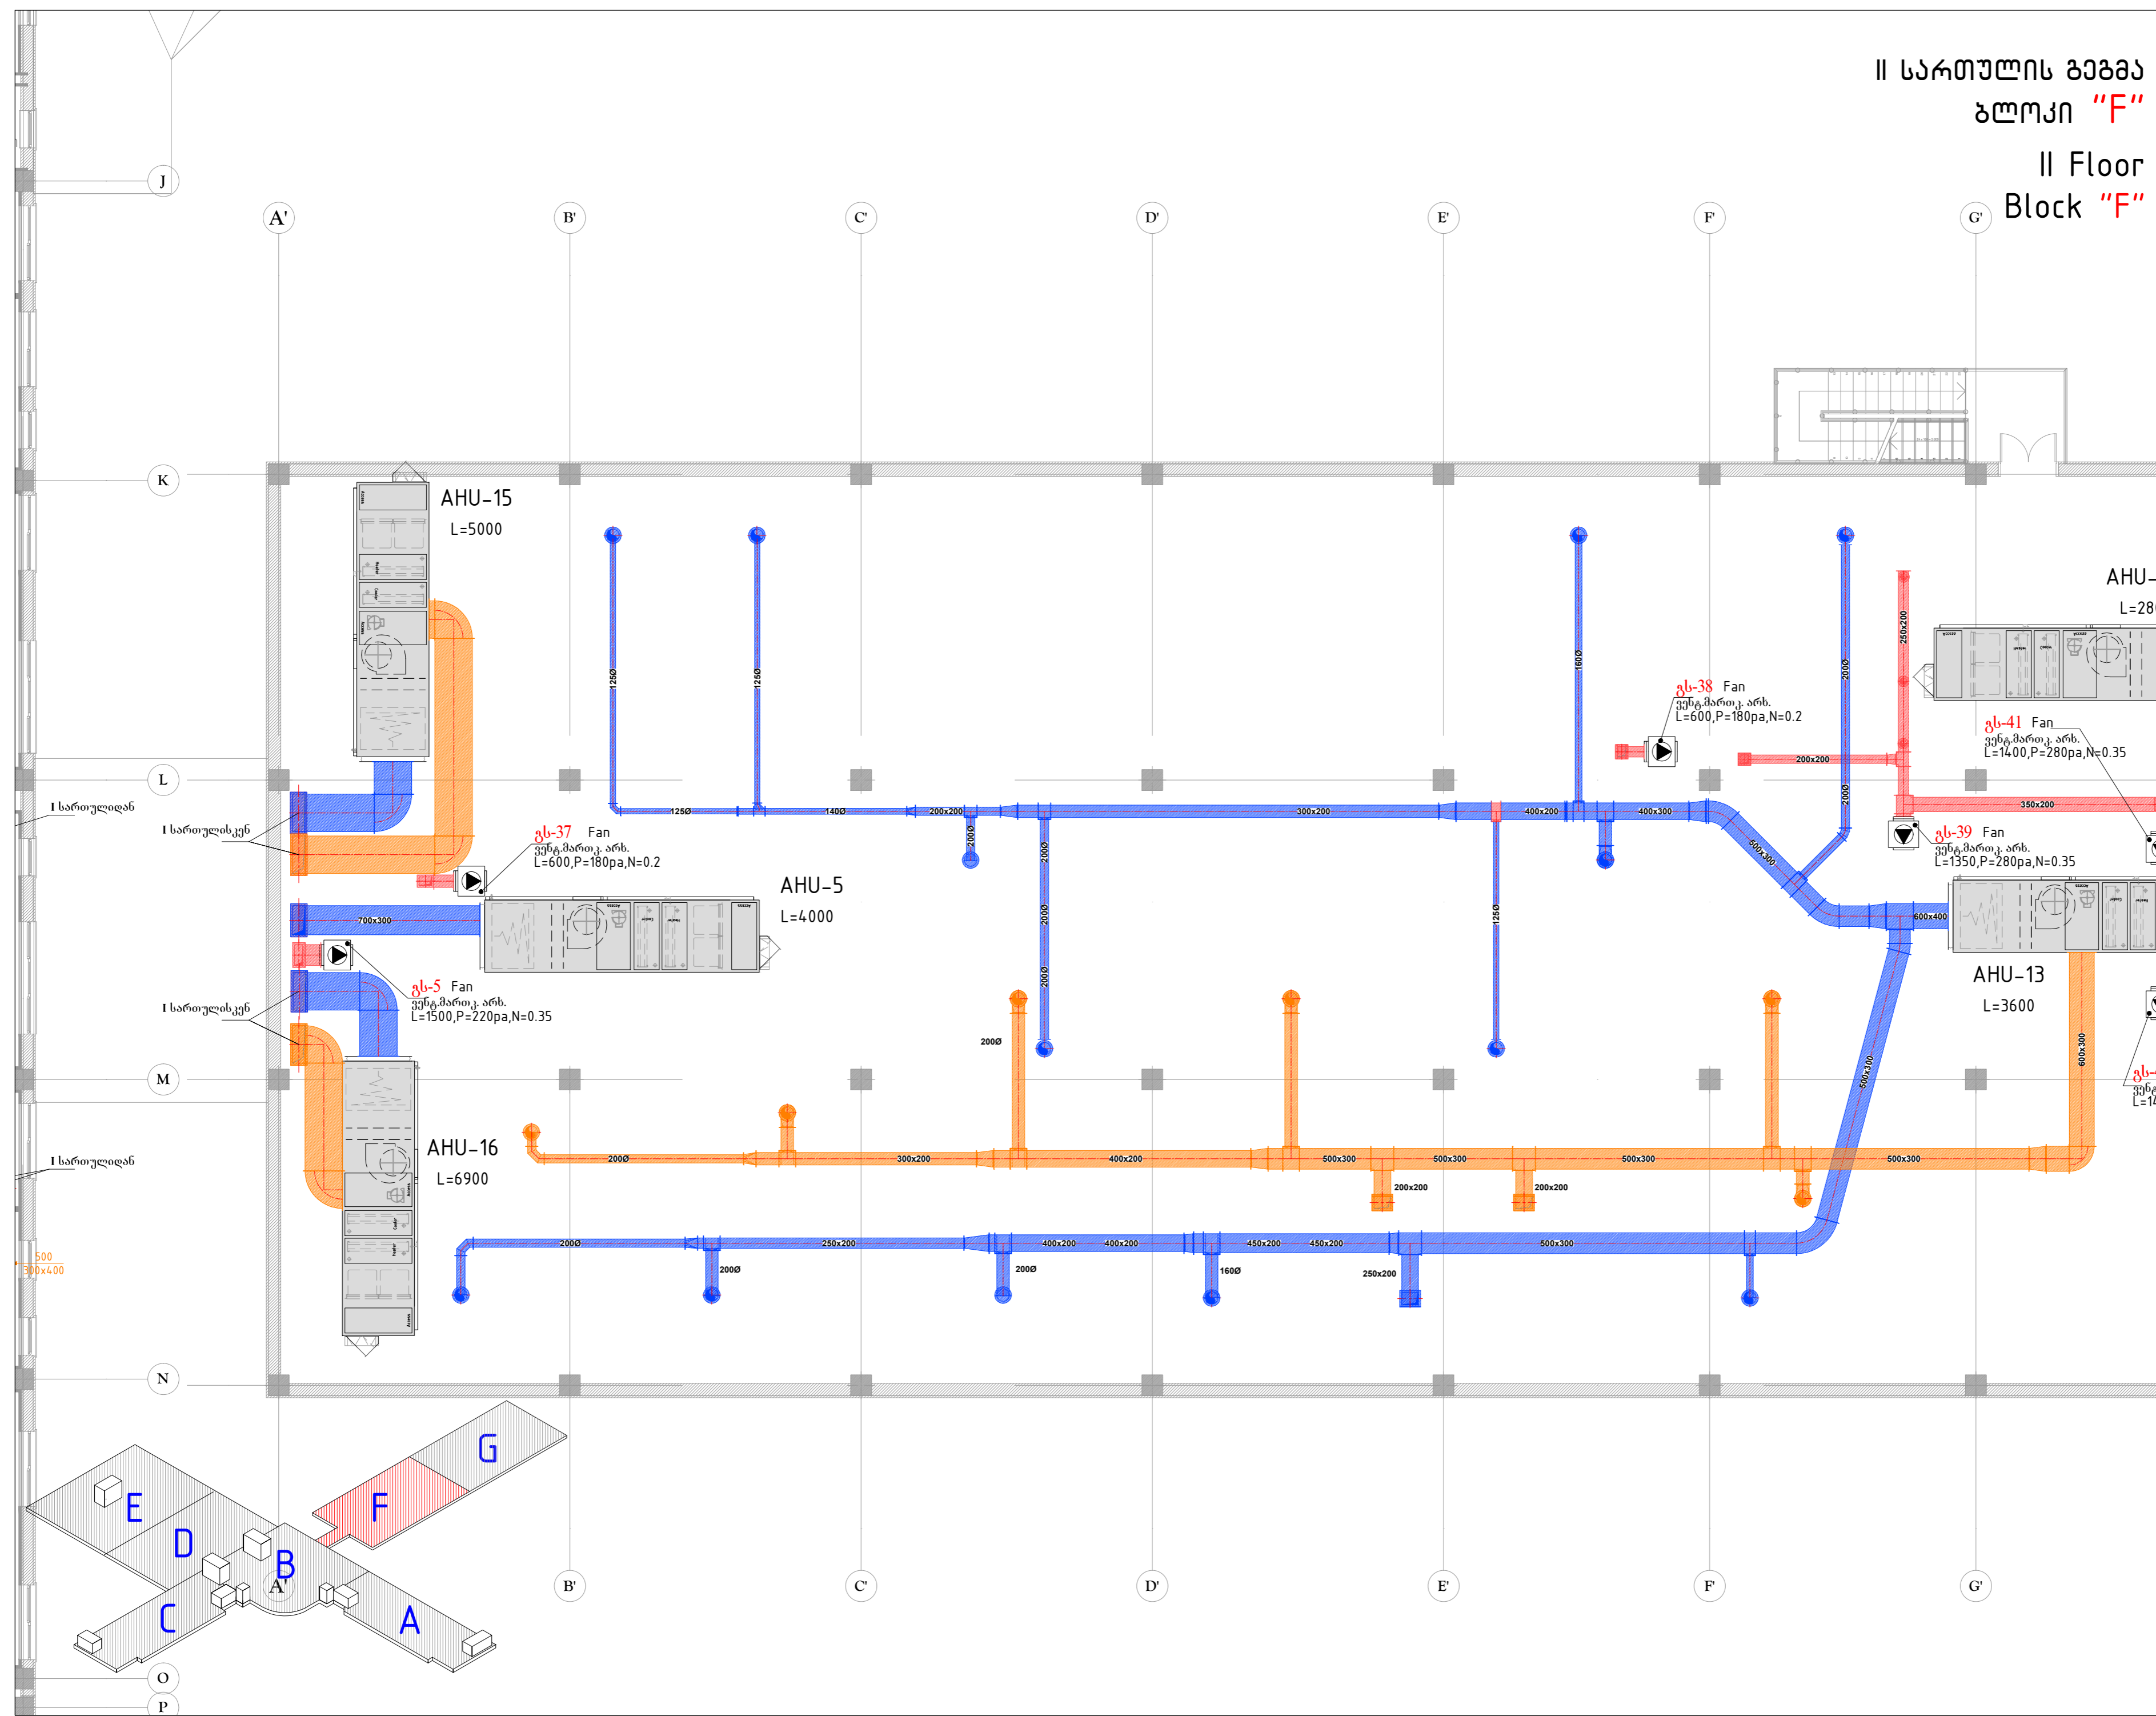

ფურცლის პაიჯი A-2	შპს-ის № CONTRACT №	პროექტის № PROJECT №	ფაილის სახელი FILE NAME
სტრუქტურული აღნიშვნა LEGEND			
შენიშვნები NOTES			
1. 2. 3. 4.			
სტრუქტურული სავა KEY PLAN			
შემამართ PRINCIPAL			
პროექტი PROJECT			
მრავალპროფილური სახელობის კლინიკის 220 საწოლზე MULTI-PROFILED UNIVERSITY CLINIC 220 BEDS			
მისამართი ADDRESS			
ზღვანის რაიონი, სოფელი ჩხეთი Zugdidi District, The Village Ruxi			
მისამართი POSITION	სახელის, გვარის NAME, SURNAME	ხელმოწერა SIGNATURE	
პრ. შპს, პ.ა. CHIEF ARCHITECT	ი. ბარბაქაძე I. Barabakidze		
პროექტორი ARCHITECT	ნ. მაგალიძე N. Magalidze		
შესრულებულია PERFORMED	გ. ბლოკაძე G. Blockadze		
შეამოწმა CHECKED	გ. ბლოკაძე G. Blockadze		
შპს "ბლოკი საქართველო" შპს "ბლოკი საქართველო" 0194 ბლოკის ქ. 220 ბინა/სართ. 090320 231047 011114 ტელ: 090320 231047 E-mail: block@block.ge www.block.ge			
ქვემოთაბიანის რაიონის სპეციალური Ventilation And Air Conditioning			
მასშტაბი SCALE	1 : 100	თარიღი DATE OF ISSUE	14.07.2014.
საბუთი DRAW.	პროექტორი #	შემამართ REV.	თარიღი DATE
II სართულის გეგმა II Floor			
საფურცელი STAGE	ნომერი INDEX	ფურცელი PAGE	66


II სართულის გეგმა  
ბლოკი "G"  
II Floor  
Block "G"

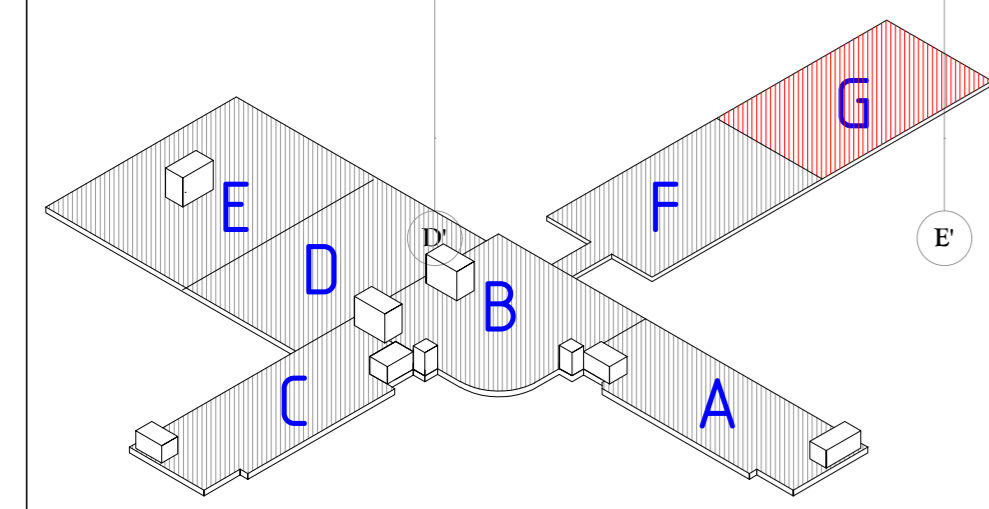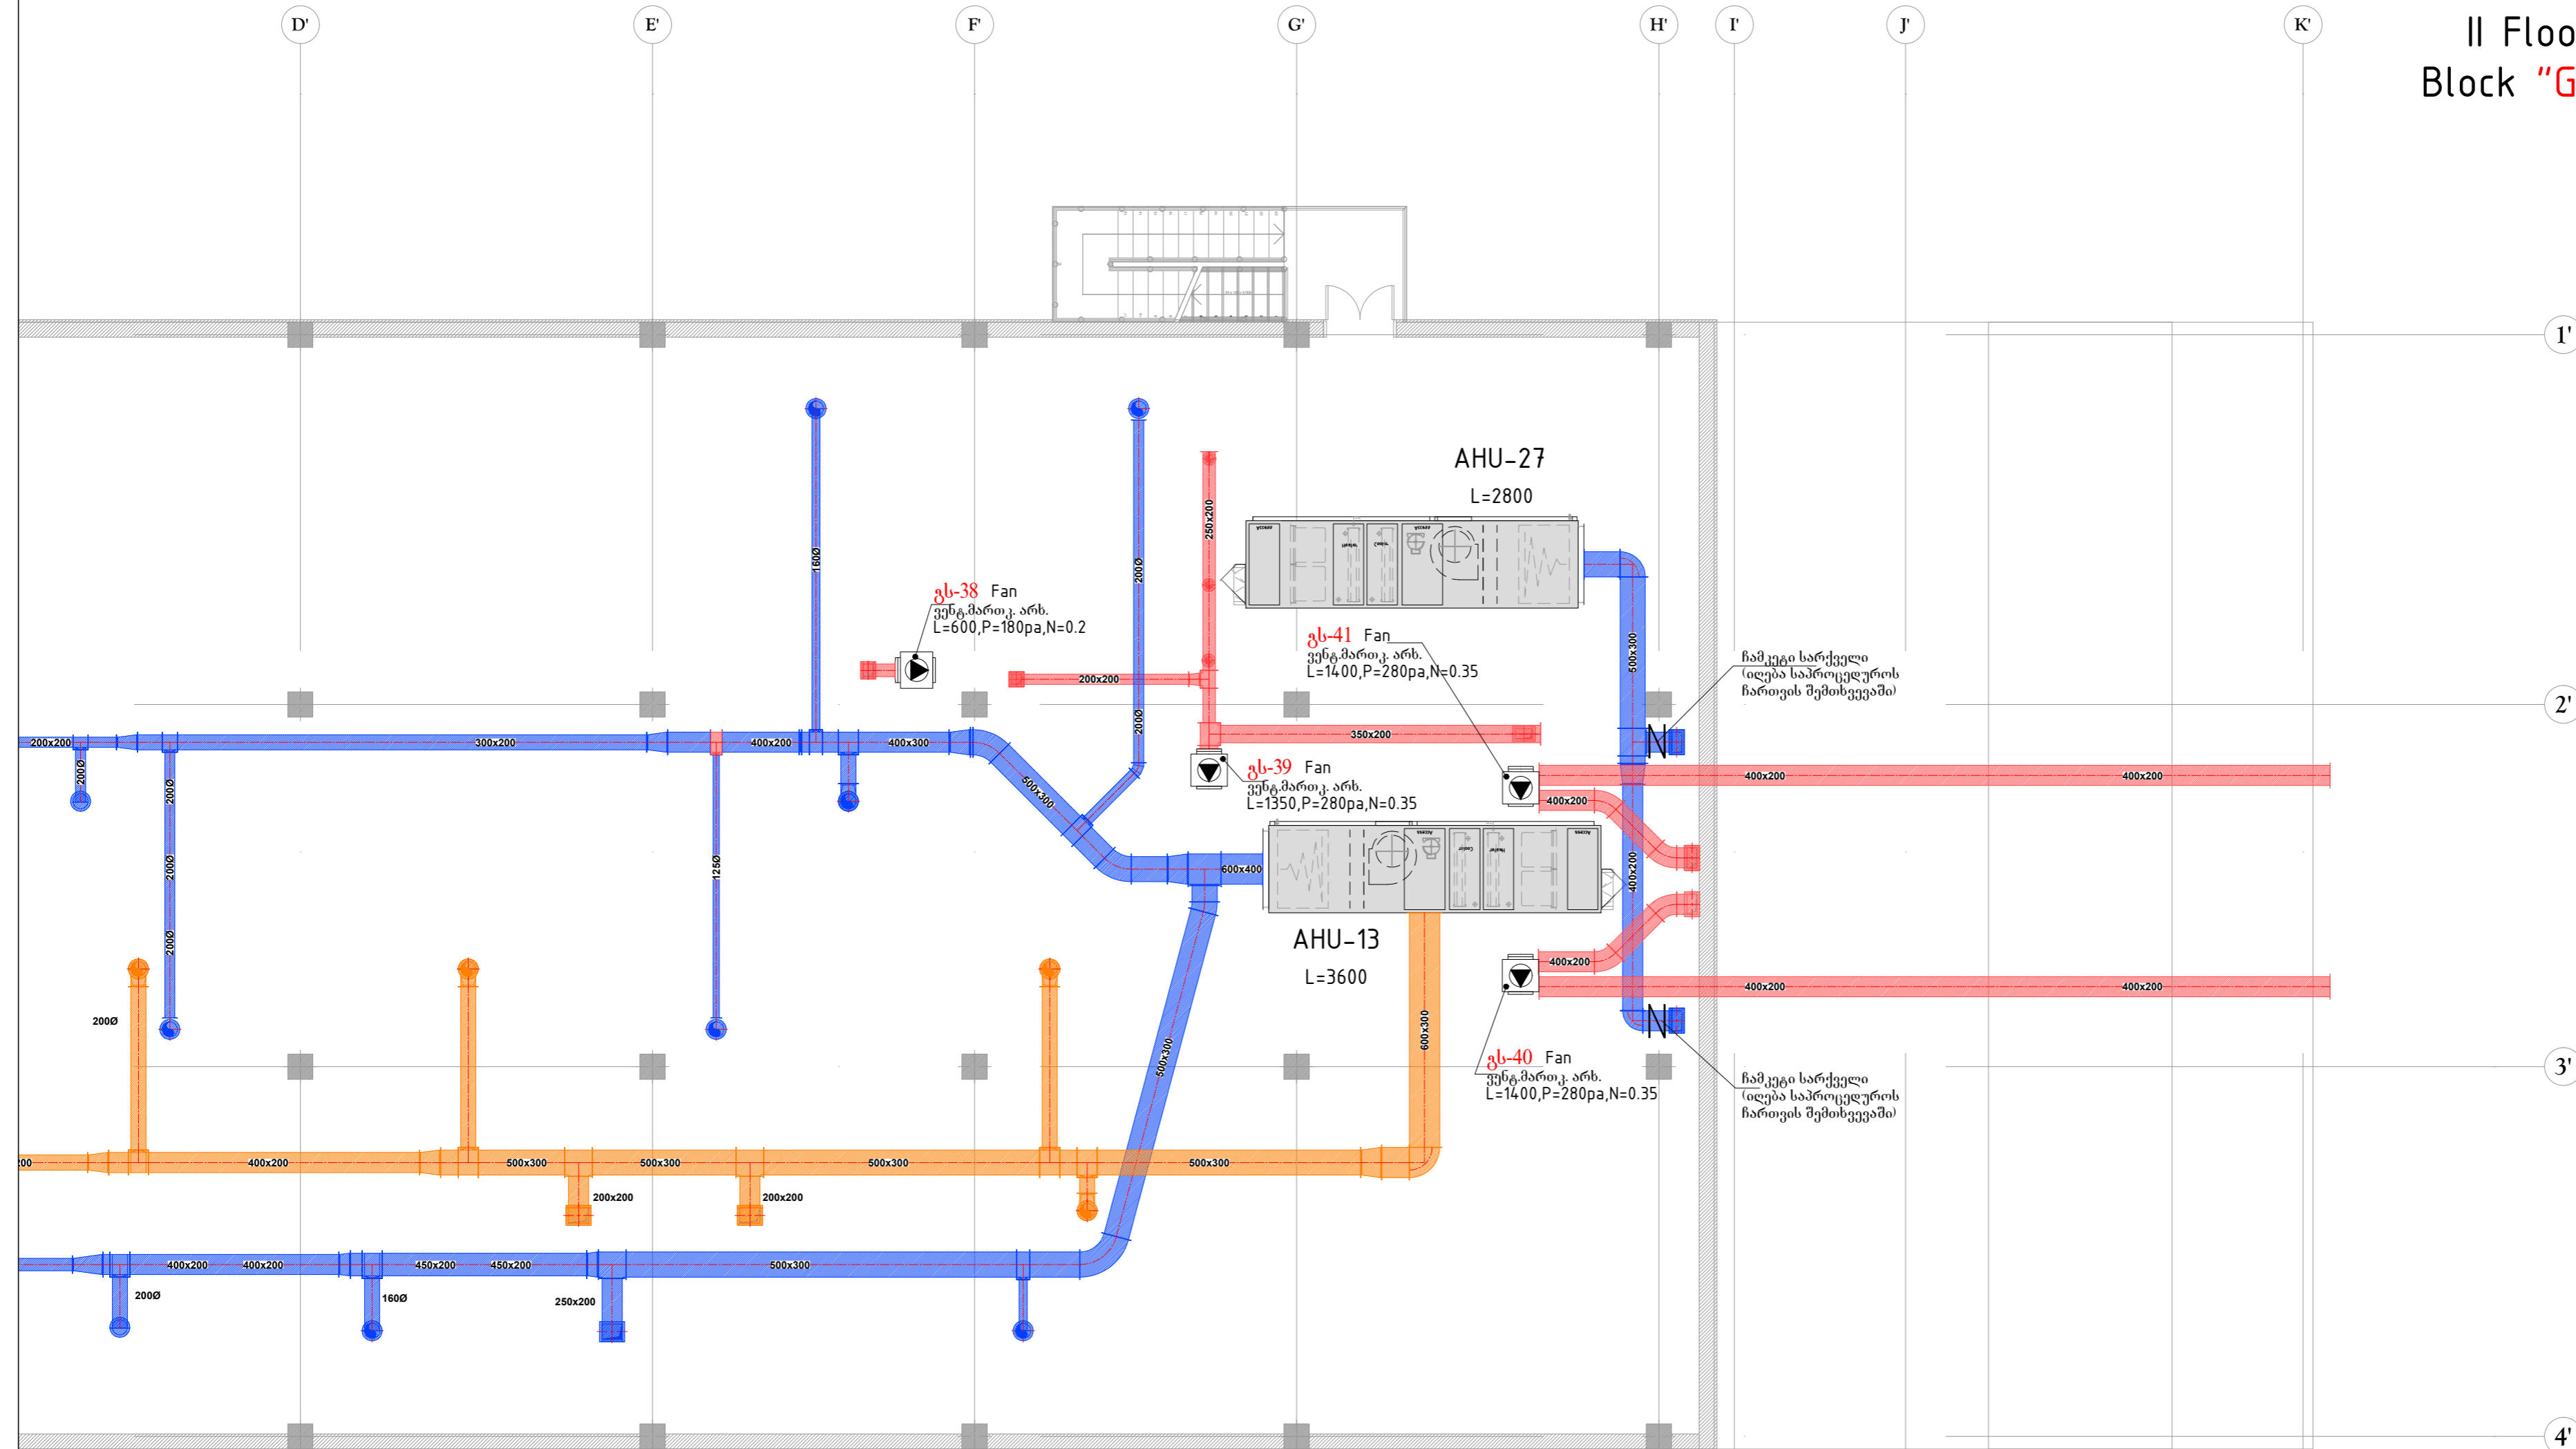

ფურცლის PAPER SIZE	შპს-ის № CONTRACT №	პროექტის № PROJECT №	ფაილის სახელი FILE NAME
A-2	...	...	...
სტრუქტურული აღნიშვნა			LEGEND

შენიშვნები	NOTES
1.	
2.	
3.	
4.	

სისვანეთის სპეციალური  
KEY PLAN

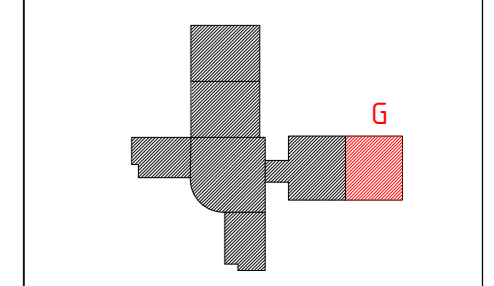

თავდაპირველი  
PRINCIPAL

პროექტი  
PROJECT

მისამართი  
ADDRESS



მისამართი	ზუგდიდის რაიონი, სოფელი ჩხვი	საპროექტო	საპროექტო
მისამართი	საპროექტო	საპროექტო	საპროექტო
პროექტი	პროექტი	პროექტი	პროექტი
პროექტი	პროექტი	პროექტი	პროექტი
პროექტი	პროექტი	პროექტი	პროექტი
პროექტი	პროექტი	პროექტი	პროექტი

**BLOCK Georgia**


შპს "ბლოკი საქართველო"  
საპროექტო და ინჟინერული კომპანია

შპს "ბლოკი საქართველო"	საპროექტო და ინჟინერული კომპანია	საპროექტო და ინჟინერული კომპანია	საპროექტო და ინჟინერული კომპანია
საპროექტო და ინჟინერული კომპანია	საპროექტო და ინჟინერული კომპანია	საპროექტო და ინჟინერული კომპანია	საპროექტო და ინჟინერული კომპანია
საპროექტო და ინჟინერული კომპანია	საპროექტო და ინჟინერული კომპანია	საპროექტო და ინჟინერული კომპანია	საპროექტო და ინჟინერული კომპანია
საპროექტო და ინჟინერული კომპანია	საპროექტო და ინჟინერული კომპანია	საპროექტო და ინჟინერული კომპანია	საპროექტო და ინჟინერული კომპანია
საპროექტო და ინჟინერული კომპანია	საპროექტო და ინჟინერული კომპანია	საპროექტო და ინჟინერული კომპანია	საპროექტო და ინჟინერული კომპანია

III სართულის გეგმა  
ბლოკი "A"  
III Floor  
Block "A"

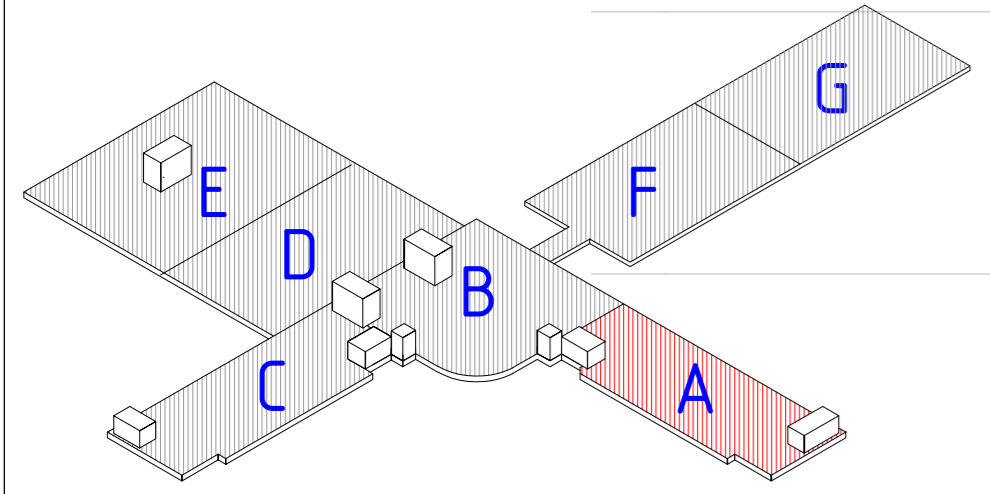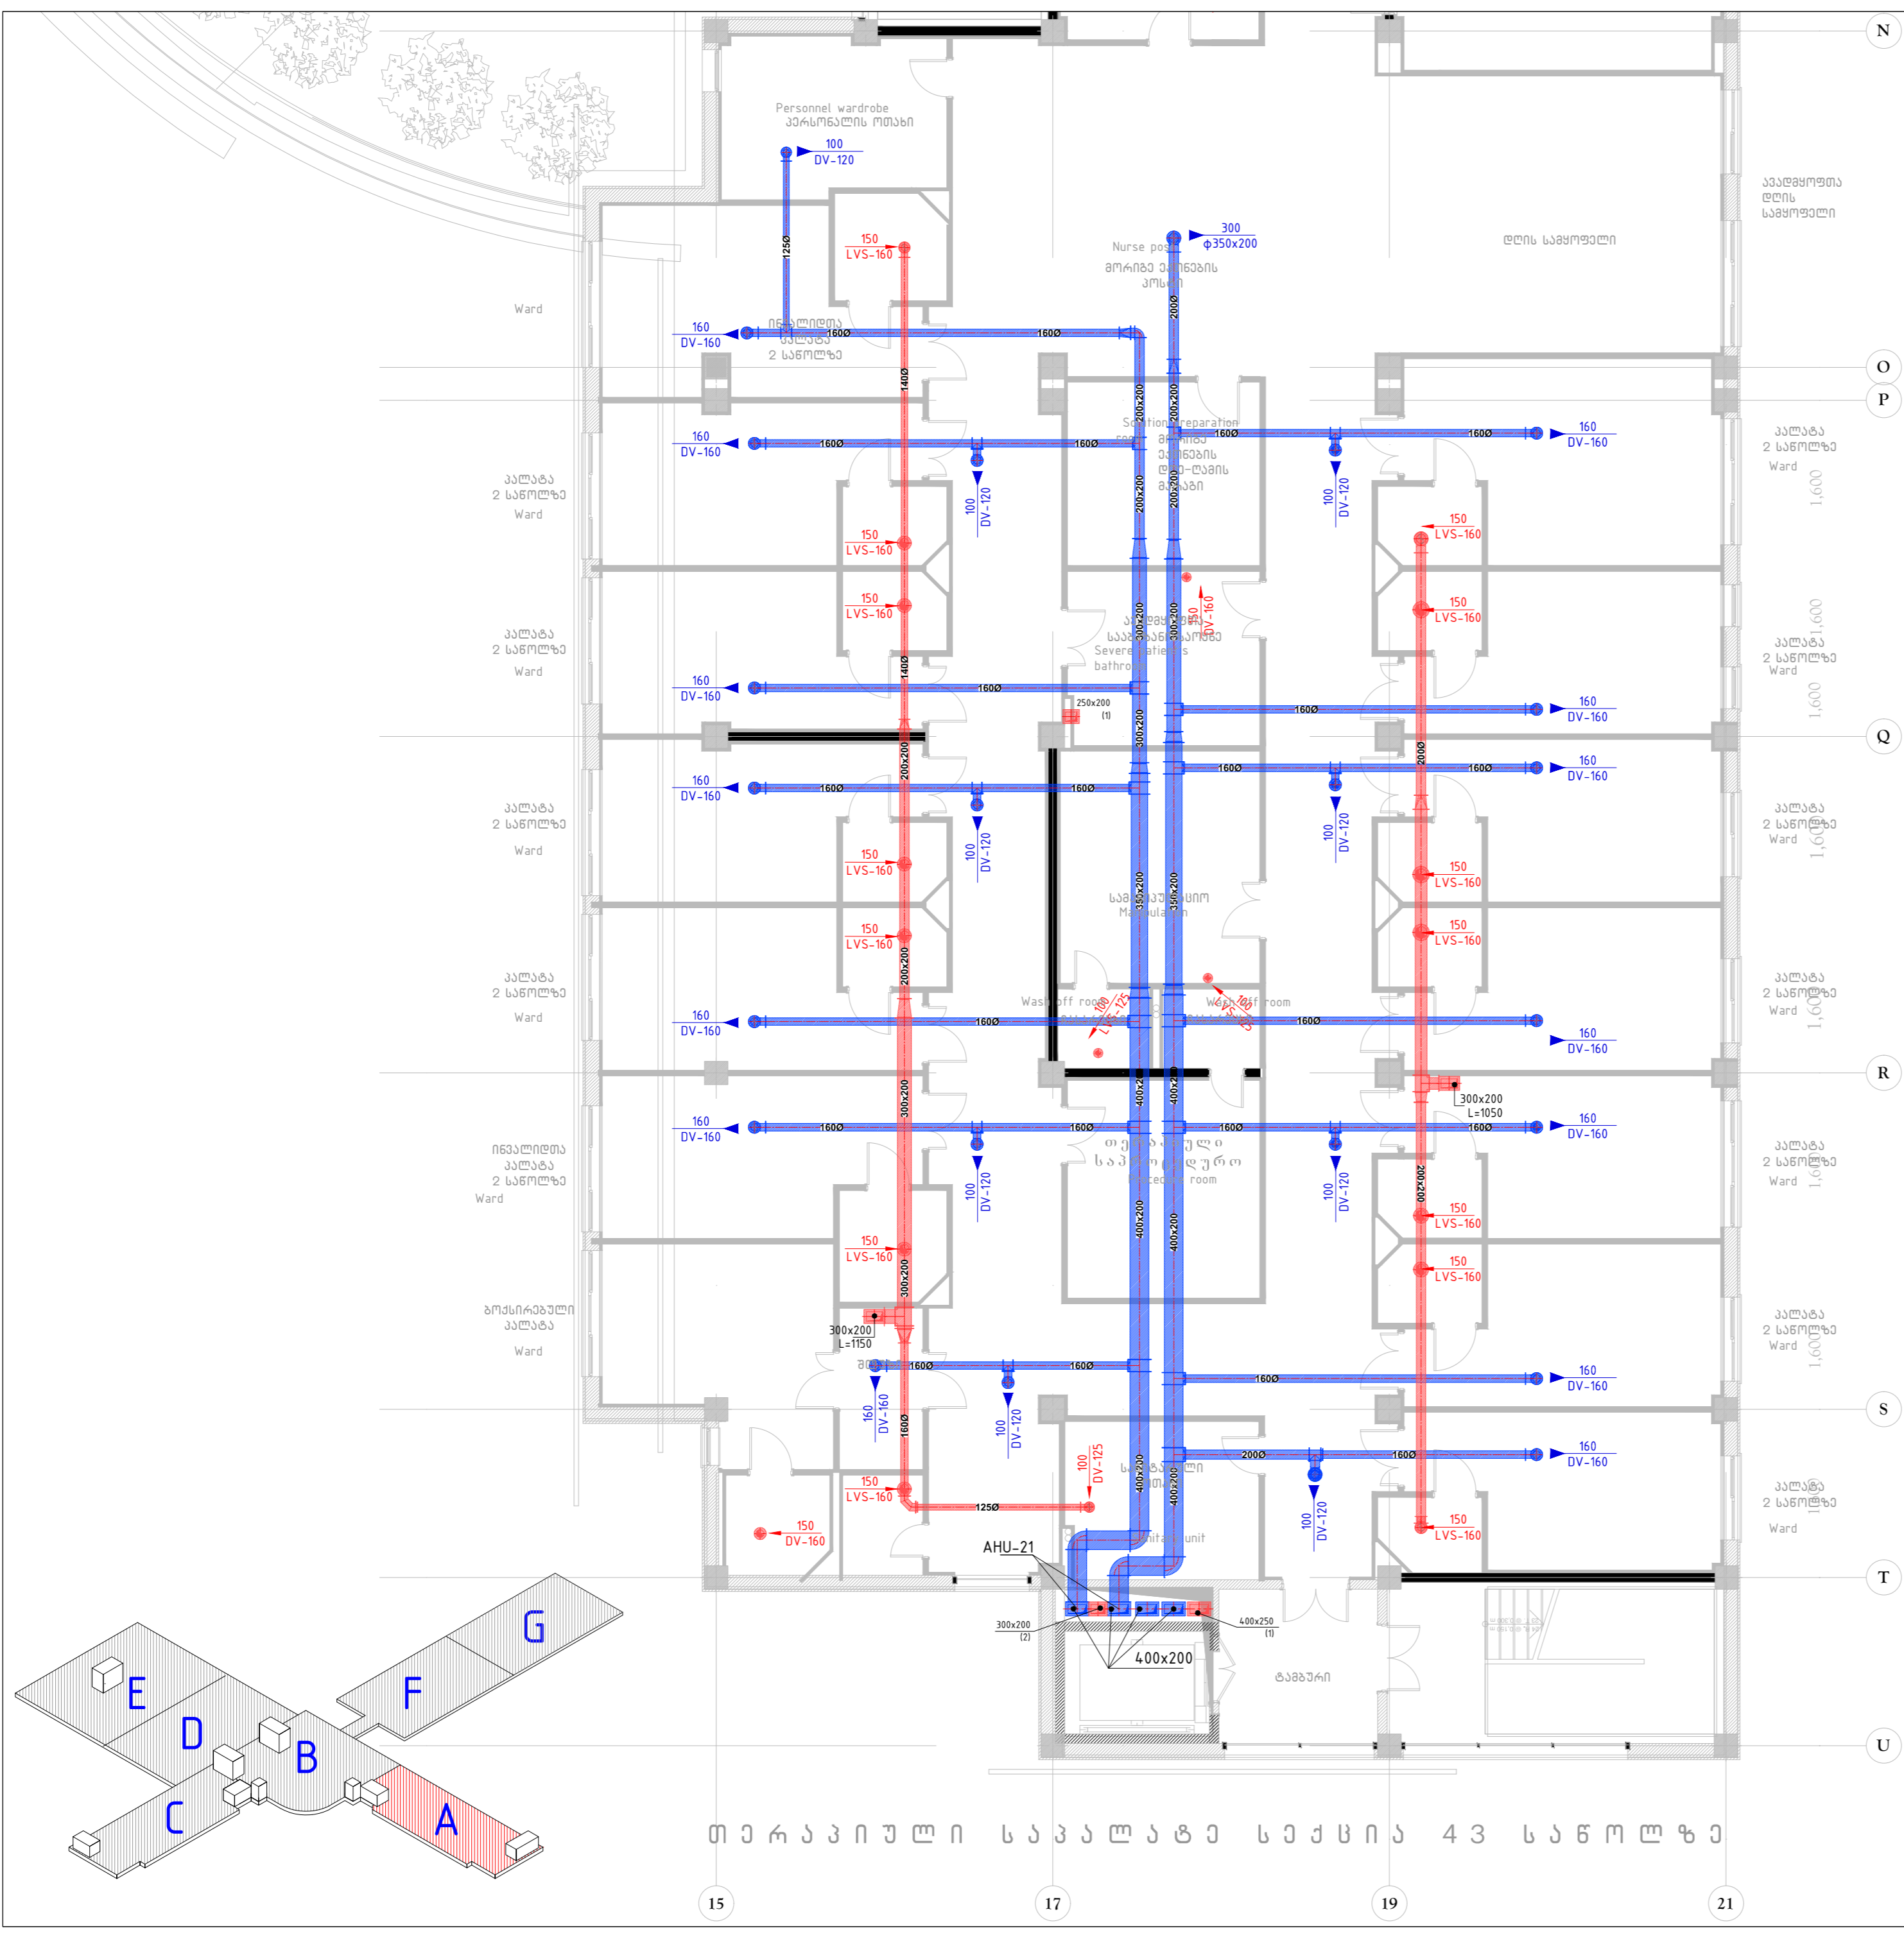

ფურცლის პაიჯი A-2	შპს-ის № CONTRACT №	პროექტის № PROJECT №	ფაილის სახელი FILE NAME
პროექტის აღწერა LEGEND			
შენიშვნები NOTES			
1. 2. 3. 4.			
სივრცითი სპეციალური KEY PLAN			
შემკვეთი PRINCIPAL			
პროექტი PROJECT			
მრავალპროფილური სახელობის კლინიკის 220 საწოლზე MULTI-PROFILED UNIVERSITY CLINIC 220 BEDS			
მისამართი ADDRESS			
ზუგდიდის რაიონი, სოფელი ჩხუტი Zugdidi District, The Village Ruxi			
მონტაჟი POSITION	სახელი, გვარი NAME, SURNAME	წმინდა SIGNATURE	
პრ. არქ. ავტ. CHIEF ARCHITECT	ი. ბარბახიძე I. Barabshidze		
არქიტექტი ARCHITECT	ნ. მგალობლიძე N. Mgabolobidze		
შესრულებულია PERFORMED	გ. მღვინვაძე G. Mgvinvadze		
შეამოწმა CHECKED	გ. მღვინვაძე G. Mgvinvadze		
<p>საპროექტო მუშაობის 0194 მისამართი: # 29 ბინის/სართ. 090320 231047 011114 090320 231047 E-mail: block@block.ge www.block.ge</p>			
<p>საპროექტო მუშაობის Ventilation And Air Conditioning</p>			
მასშტაბი SCALE	1 : 100	თარიღი DATE OF ISSUE	14.07.2014.
შპს-ის DRWG.	პროექტის #	შეცვლილებები REV.	თარიღი DATE
	III სართული III Floor		
საპროექტო STAGE	მუშაობის INDEX	ფურცელი PAGE	66
მუშაობის სახელი Working Draft	3J-16		

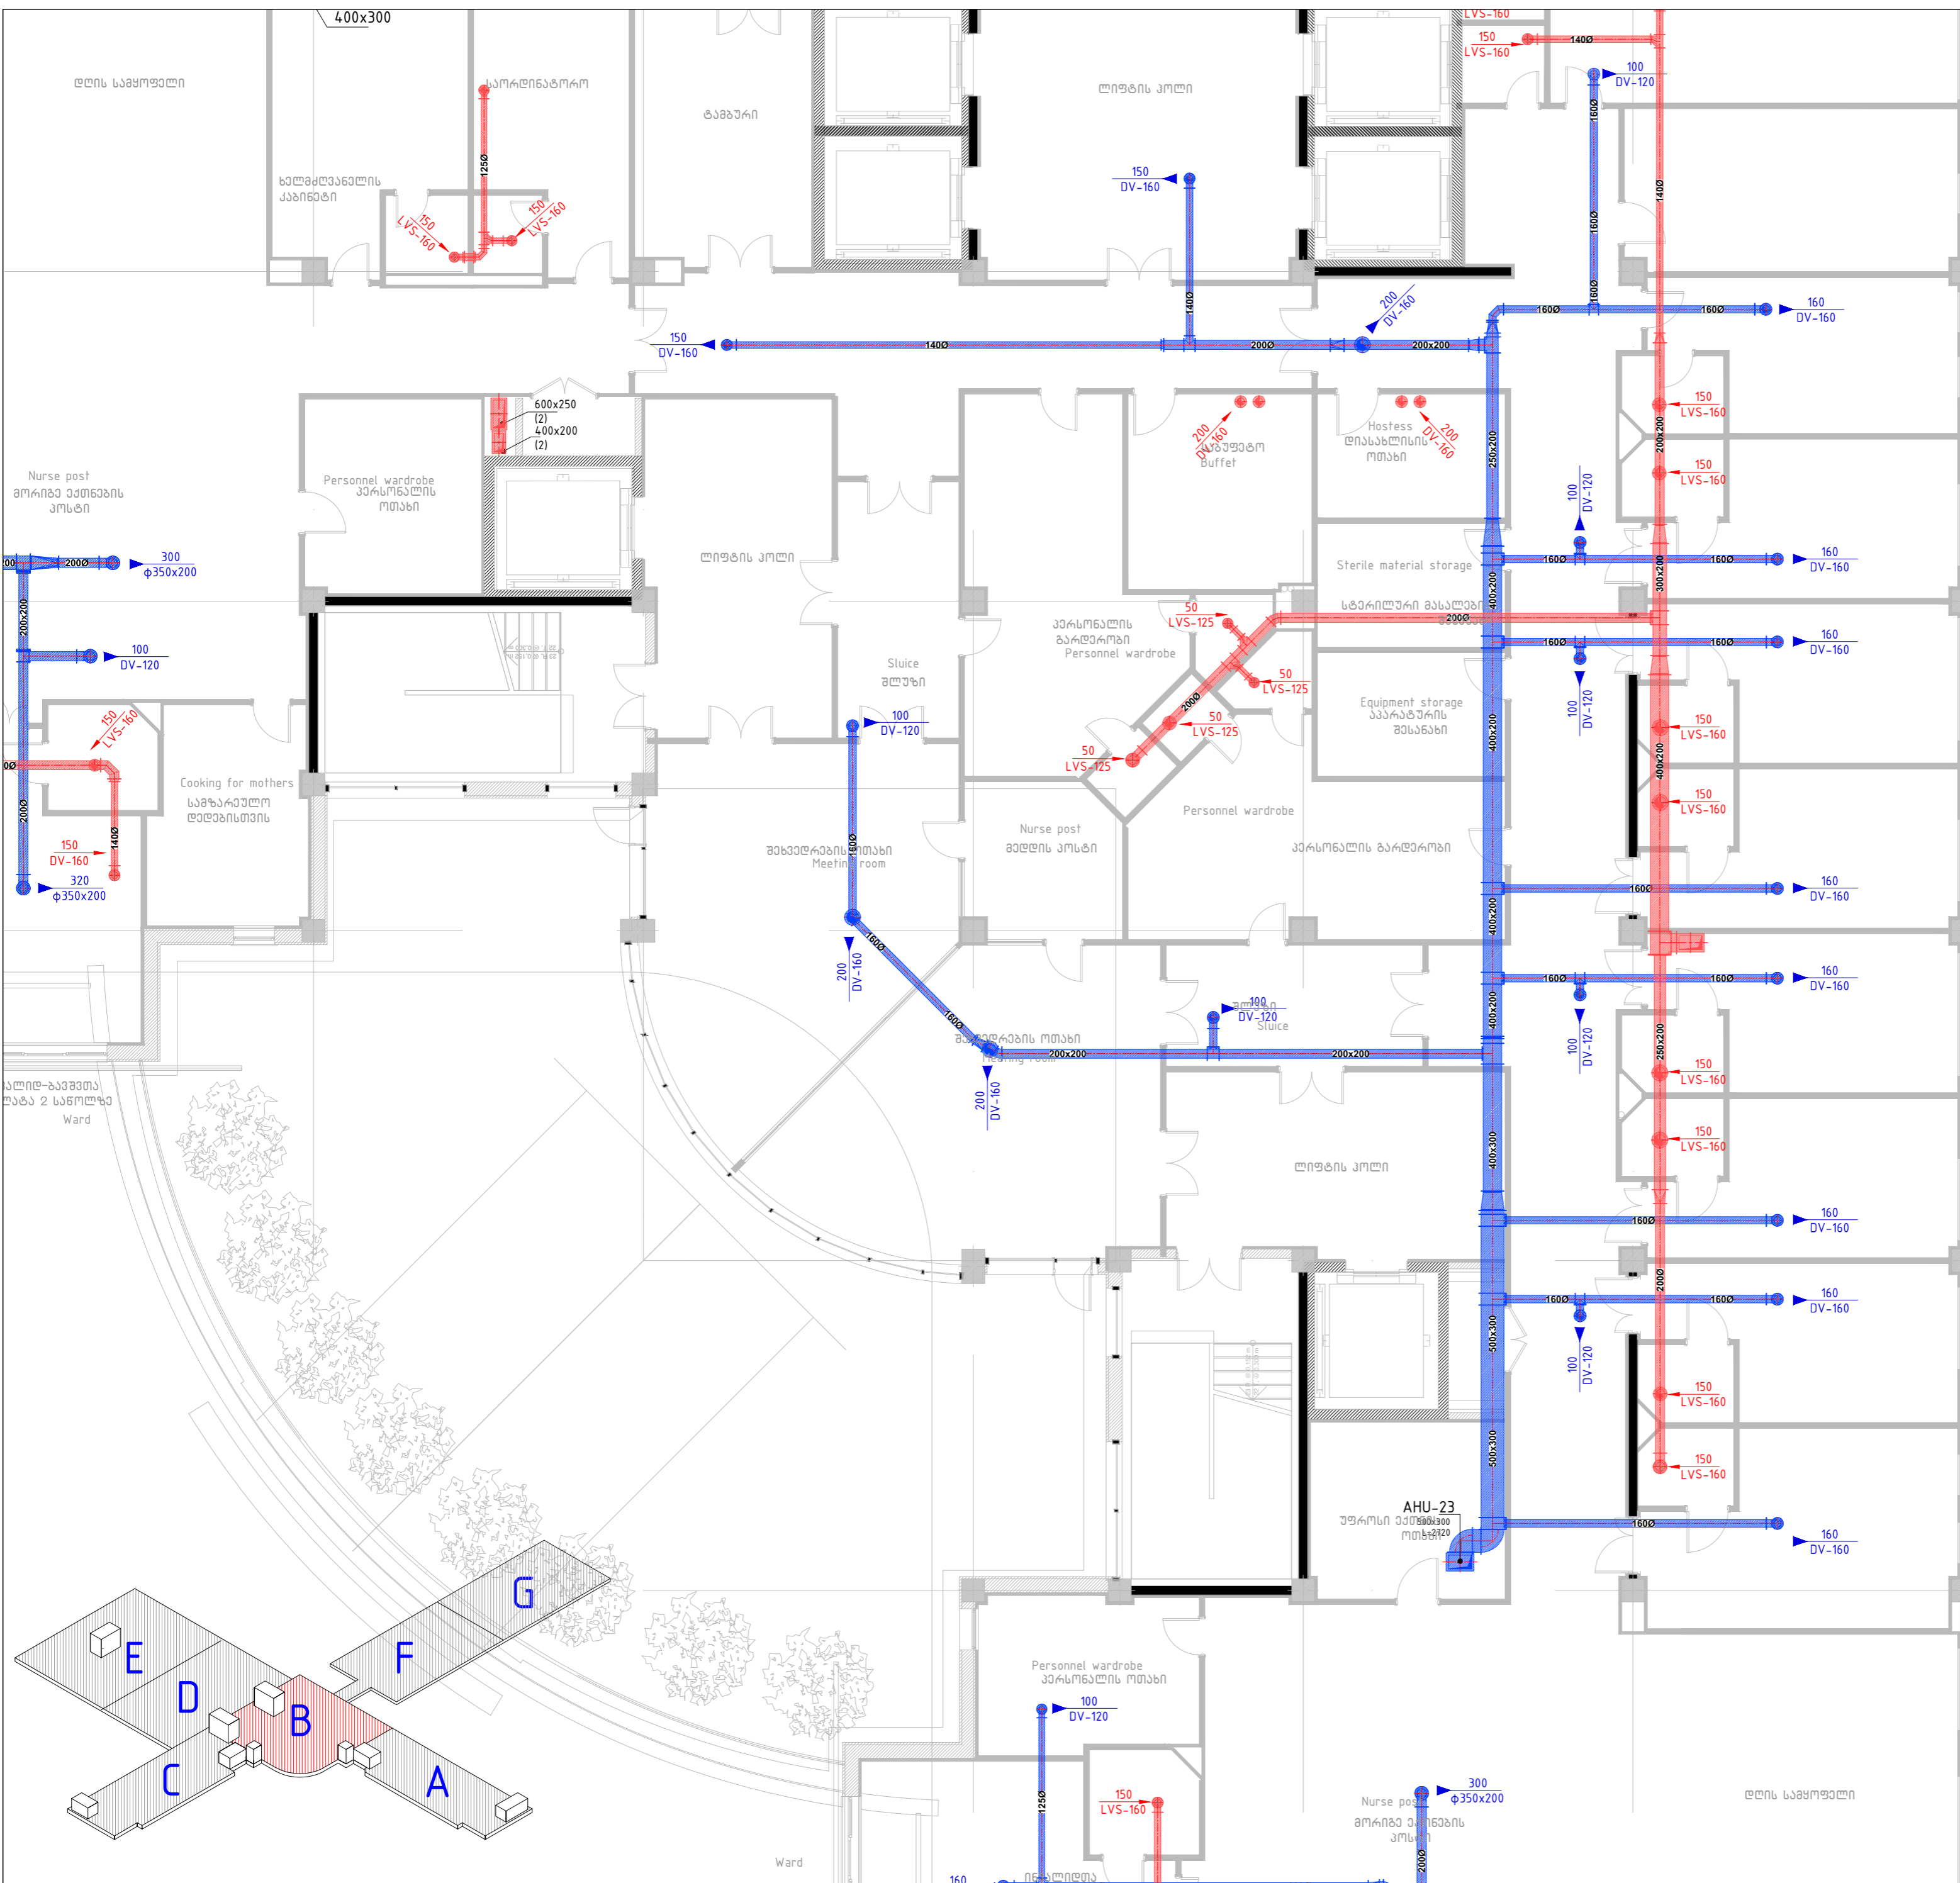

**III სართულის გეგმა  
ბლოკი "B"  
III Floor  
Block "B"**

სამსოფლიო კამერა  
Staff lounge

პალატა  
2 საწოლზე  
Ward

პალატა  
2 საწოლზე  
Ward

პალატა  
2 საწოლზე  
Ward

პალატა  
2 საწოლზე  
Ward

პალატა  
2 საწოლზე  
Ward

პალატა  
2 საწოლზე  
Ward

პალატა  
2 საწოლზე  
Ward


პალატა  
2 საწოლზე  
Ward

პალატა  
2 საწოლზე  
Ward

აუადამრეყოფითი  
ბლოკის  
სამსოფლიო

შენიშვნები	NOTES
1.	
2.	
3.	
4.	

სისივრცის რეგისტრაცია  
KEY PLAN

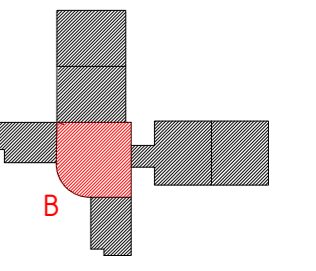

პროექტი  
PRINCIPAL

პროექტი  
PROJECT

მისამართი  
ADDRESS

მისამართი	ზუგდიდის რაიონი, სოფელი ჩხიტი	
მისამართი	სახელი, გვარი	სტამბოლი
პოსტის კოდი	სახელი-გვარი	სტამბოლი
პროექტის არქიტექტორი	პროექტის არქიტექტორი	სტამბოლი
არქიტექტორი	სახელი-გვარი	სტამბოლი
შეასრულდა	შეასრულდა	სტამბოლი
შეასრულდა	შეასრულდა	სტამბოლი
შეასრულდა	შეასრულდა	სტამბოლი
შეასრულდა	შეასრულდა	სტამბოლი

**BLOCK Georgia**  
საპროექტო სამსახური  
სამსახურის მისამართი: თბილისი 0194, ბლოკი № 209, გზა: მარტვილი, 099332 231047 011114, ელ-ფოსტა: block@block.ge

მასშტაბი  
SCALE: 1 : 100

თარიღი	თარიღი	თარიღი	თარიღი
...	...	...	...

ნომერი	საარსებო სახელი	ინდექსი	ფურცლები	პაგები
...	...	...	...	...



# III სართულის გეგმა

ბლოკი "C" გვ-2 Fan ვენტ. მართვ. არხ. L=1350, P=225pa, N=0.45

## III Floor Block "C"


ფურცლის ზომა PAPER SIZE	შპს-ის № CONTRACT №	პროექტის № PROJECT №	ფაილის სახელი FILE NAME
A-2	...	...	...

სტრუქტურული აღნიშვნა	LEGEND
----------------------	--------

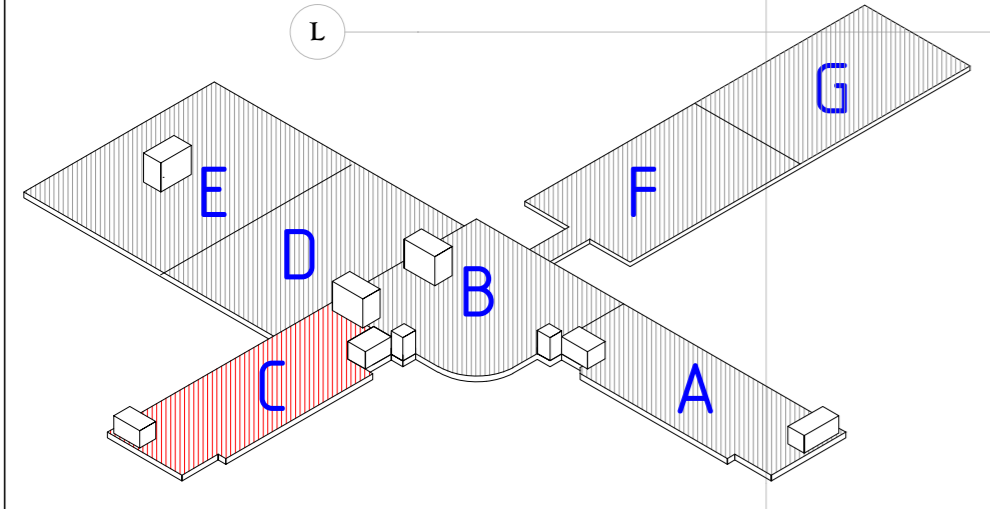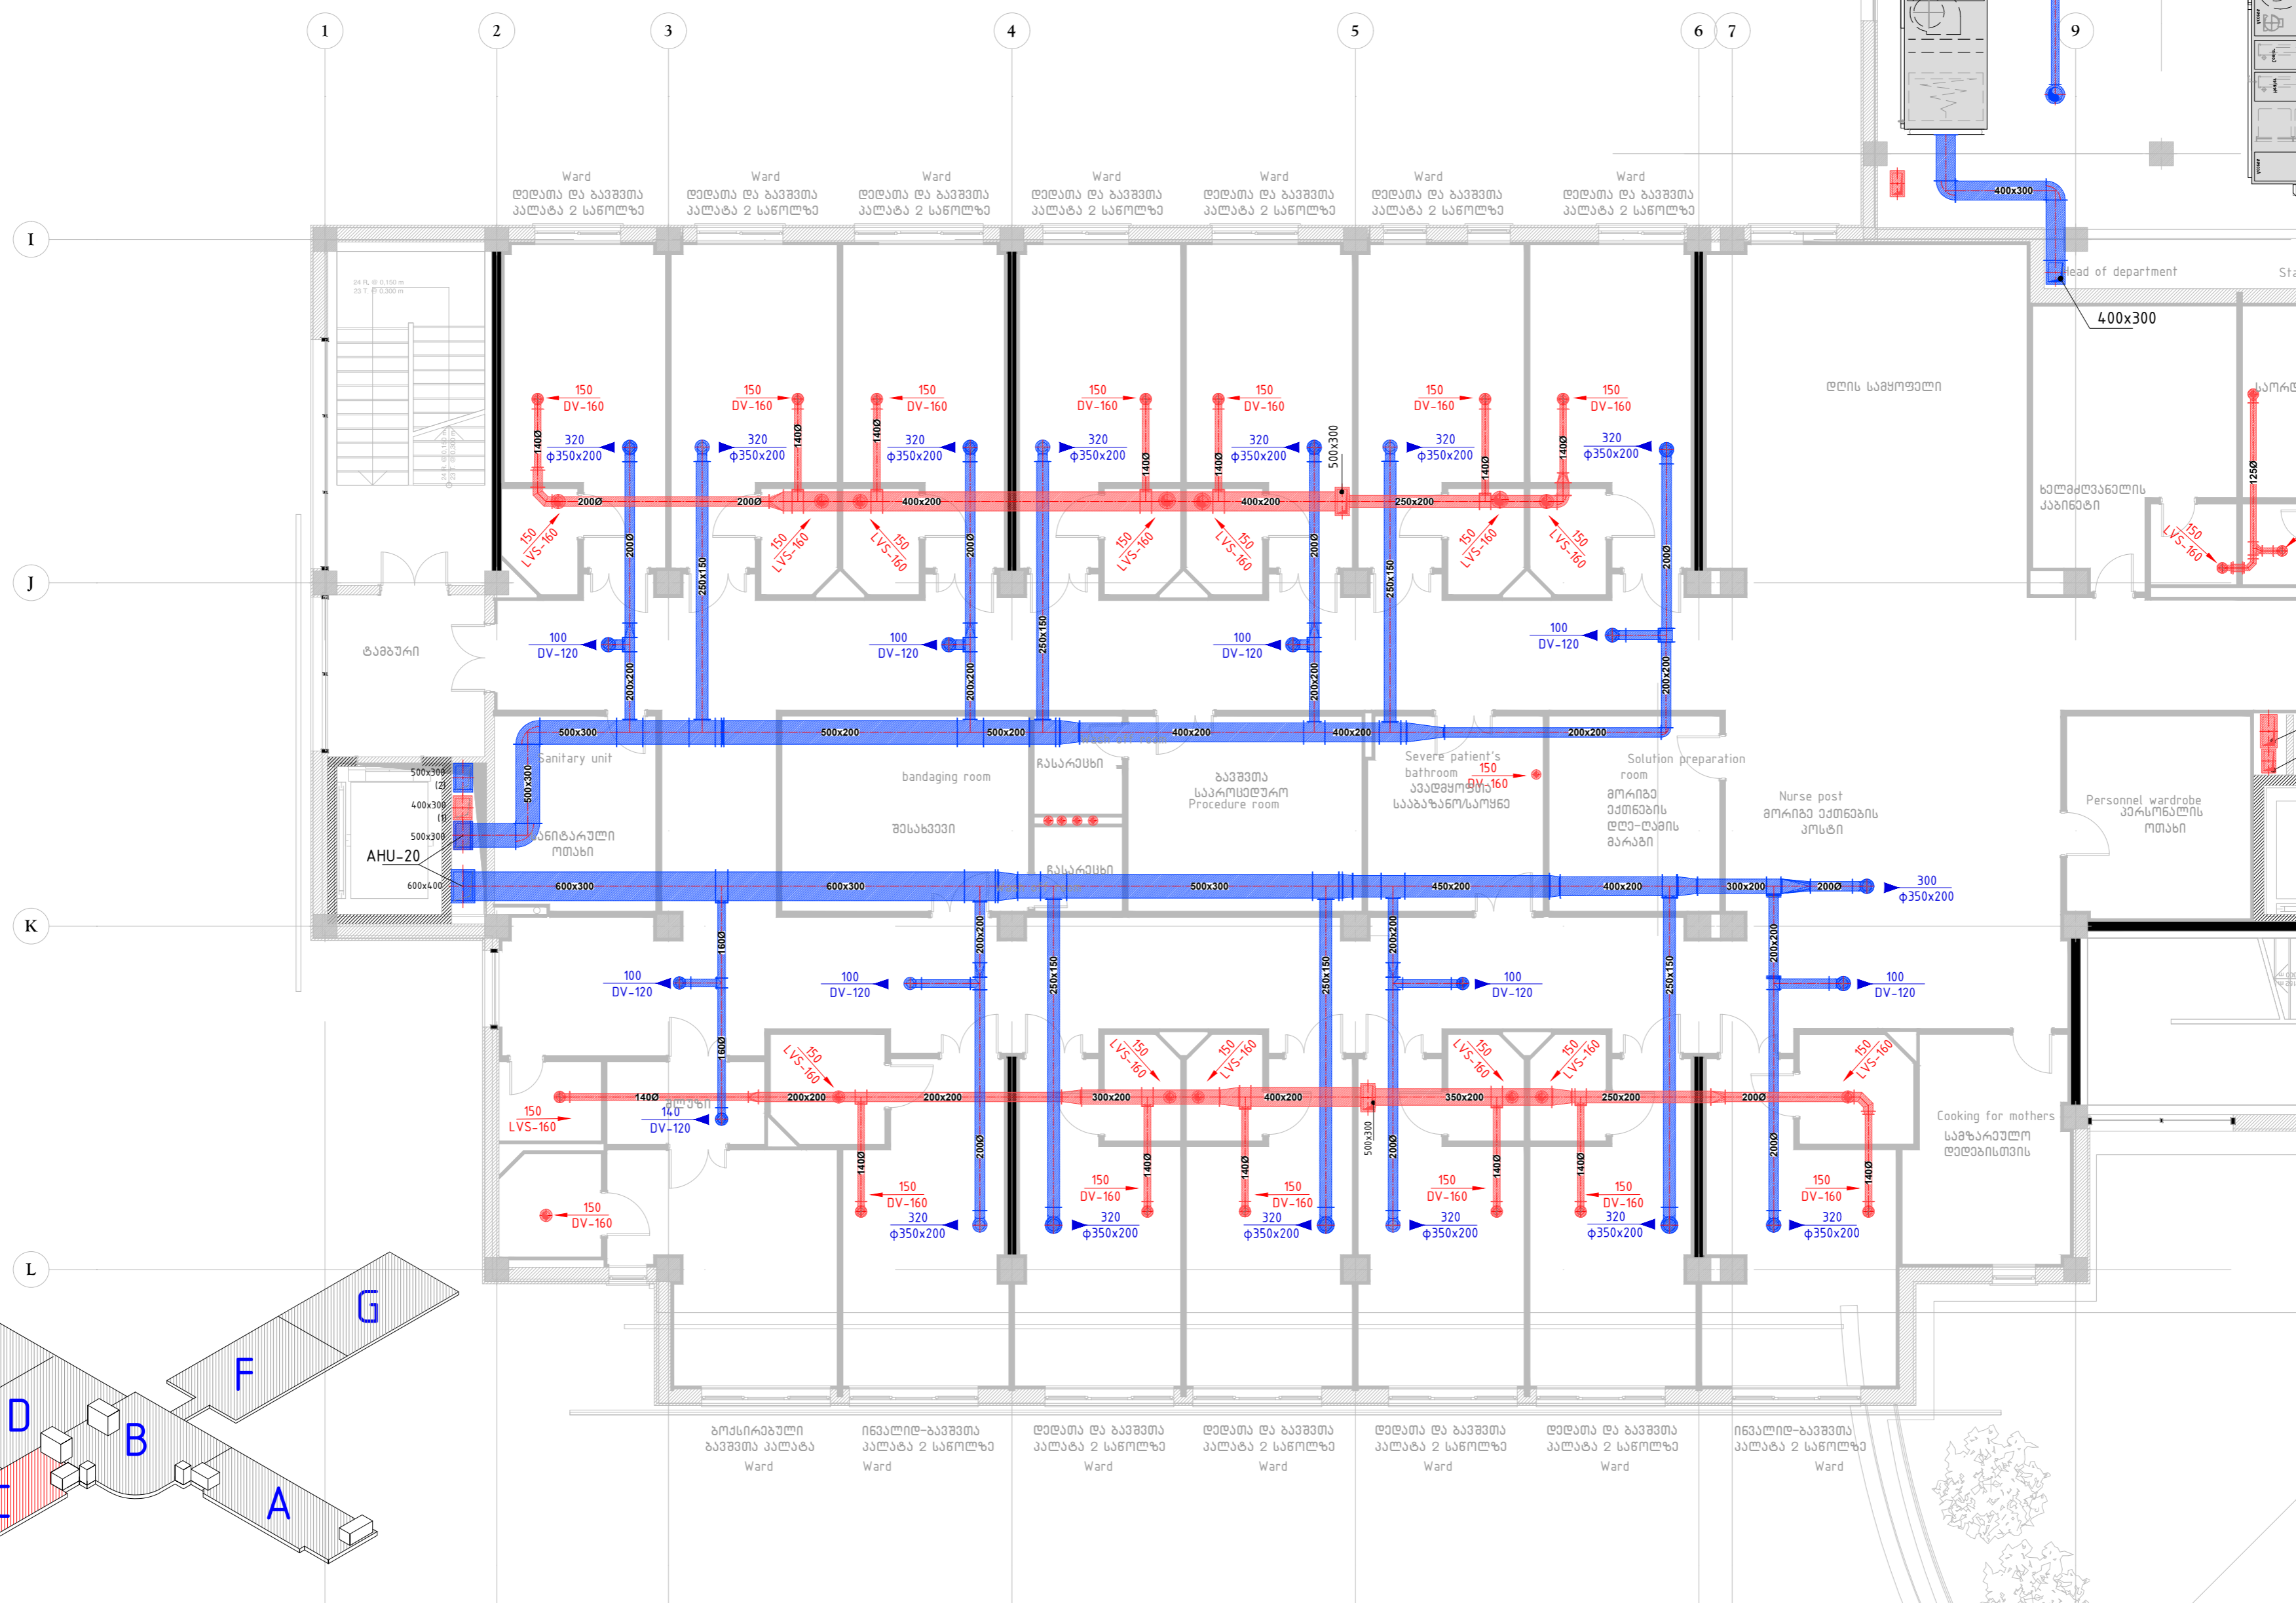

შენიშვნები	NOTES
1. 2. 3. 4.	

სტრუქტურული სპეციალისტის გეგმა  
KEY PLAN

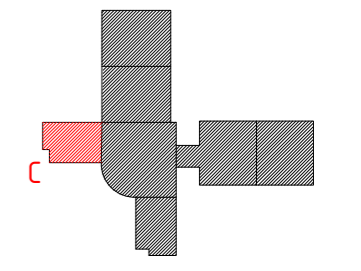

დამამუშავებელი  
PRINCIPAL

პროექტი  
PROJECT


მთავარი მისამართი  
ADDRESS

მისამართი	სახელი, გვარი	სტამბა
პოზიცია	სახელი, გვარი	სტამბა
პროექტი	სახელი, გვარი	სტამბა
შეამუშავა	სახელი, გვარი	სტამბა
შეამოწმა	სახელი, გვარი	სტამბა

**BLOCK Georgia**  
Ventilation And Air Conditioning



შპს "ბლოკი საქართველო"  
სადასრულო მართვის ოფისი  
მისამართი: თბილისი, ვაჟა-ფშაველას გამზ. 220  
ტელ: +995 32 231047 911114  
ფაქსი: +995 32 231047  
E-mail: block@block.ge  
www.block.ge

შპს-ის №	თარიღი	ინდექსი	ფურცლები	გვერდები
1:100	14.07.2014		34-18	66

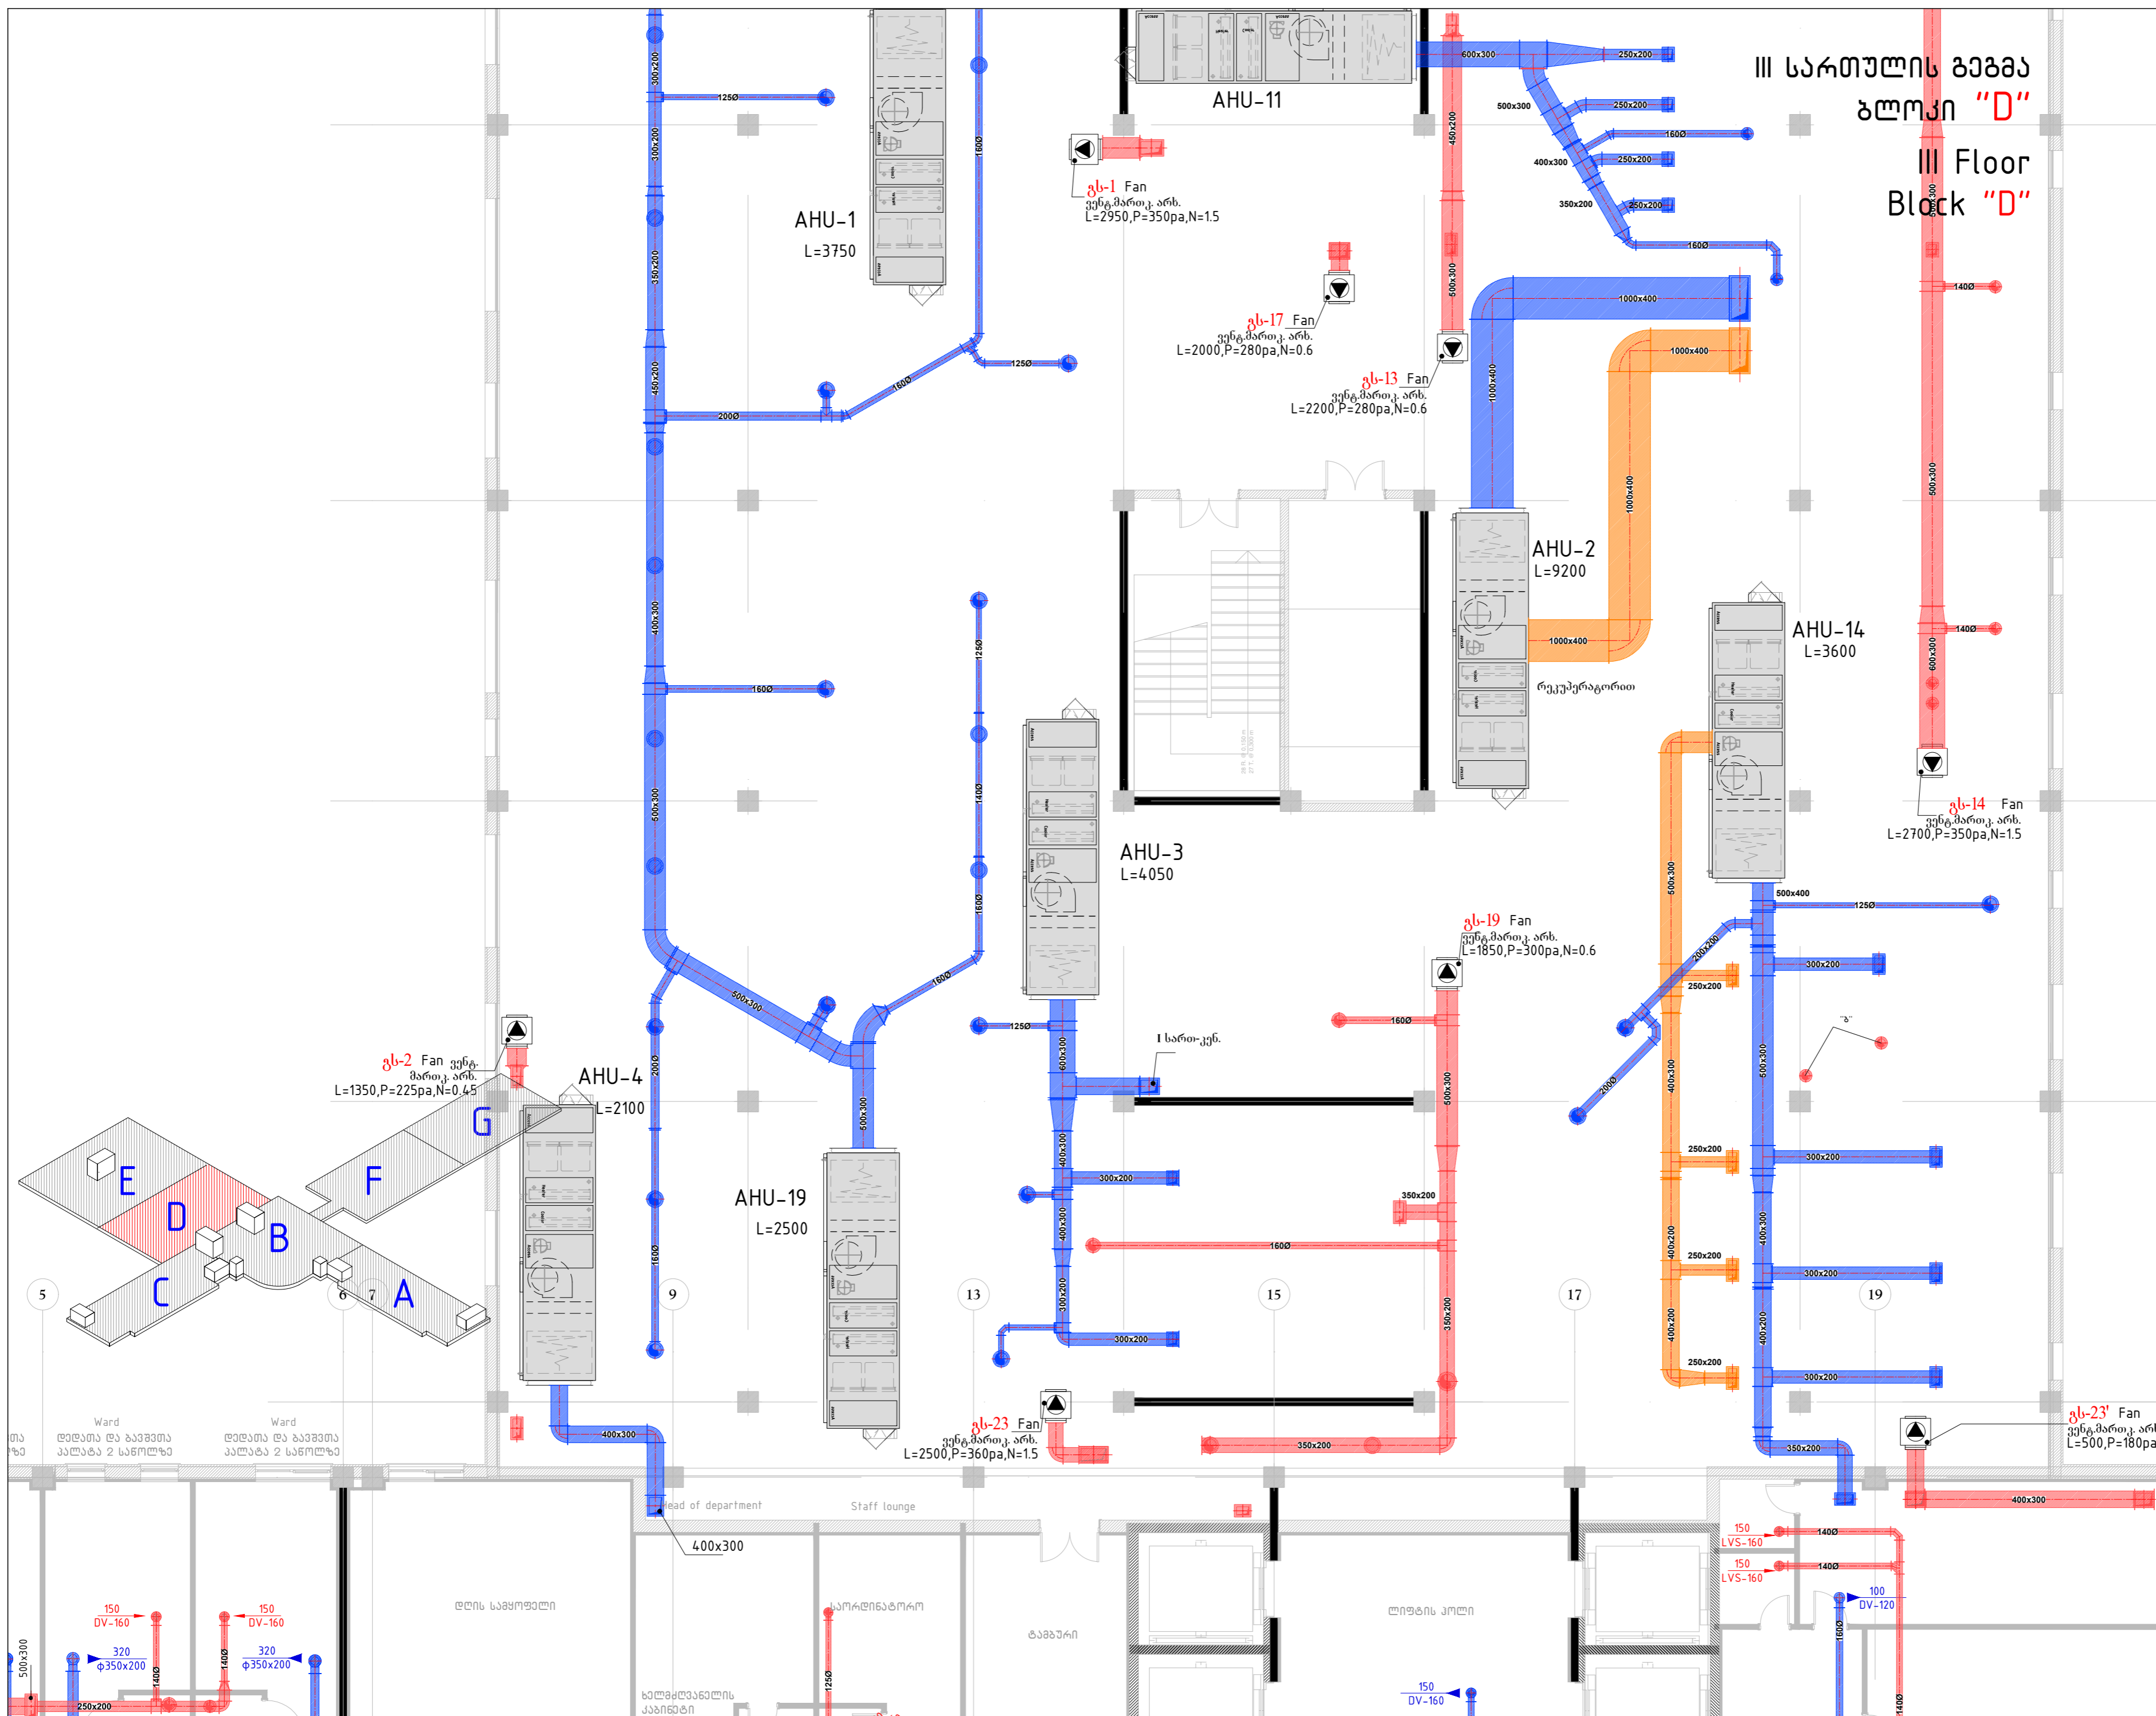

ფურცლის სახელი DRAWING NAME	ფურცლის № DRAWING NO.	პროექტის № PROJECT NO.	შენიშვნის სახელი FILE NAME
A-2	...	...	...
სტრუქტურული აღნიშვნა LEGEND			
შენიშვნები NOTES			
1. 2. 3. 4.			
სინოპსის სპეციალი KEY PLAN			
თამაშობი PRINCIPAL			
პროექტი PROJECT			
მრავალპროფილიანი საავადმყოფო MULTI-PROFILED UNIVERSITY CLINIC 220 BEDS			
მისამართი ADDRESS			
ზუგდიდის რაიონი, სოფელი ჩხტი Zugdidi District, The Village Ruxi			
მონაშენი POSITION	სახლის სახელი NAME SURNAME	სტრუქტურის SIGNATURE	
პრ. მთ. არქ. CHIEF ARCHITECT	ი. ბარბაქაძე I. Barabakidze		
არქიტექტორი ARCHITECT	ნ. მგალობლიძე N. Mgabolidze		
შეამოწმა PERFORMED	ა. ს. მგალობლიძე A.S. Mgabolidze		
შეამოწმა CHECKED	გ. ს. მგალობლიძე G.S. Mgabolidze		
<b>BLOCK Georgia</b> საავადმყოფო ვენტილაციისა და აირის დამუშავების სისტემების კომპანია HOSPITAL VENTILATION AND AIR CONDITIONING SYSTEMS COMPANY მისამართი: თბილისი 0104 PHONE: +995 32 231 047 91114 FAX: +995 32 231 047 E-mail: block@block.ge www.block.ge			
მასშტაბი SCALE	1 : 100	თარიღი DATE OF ISSUE	14.07.2014.
საბუთი SHEET	კონსტრუქციის CONSTRUCTION	შეცვლილებები REVISIONS	
		#	კონსტრუქციის CONSTRUCTION
		REV.	თარიღი DATE
		1	
		2	
		3	
		4	
		5	
სახელი NAME	STAGE	ინდექსი INDEX	ფურცლები PAGES
მ. მგალობლიძე M. Mgabolidze	მუშაურობის Working Draft	33-19	66


III სართულის გეგმა  
ბლოკი "E"  
III Floor  
Block "E"

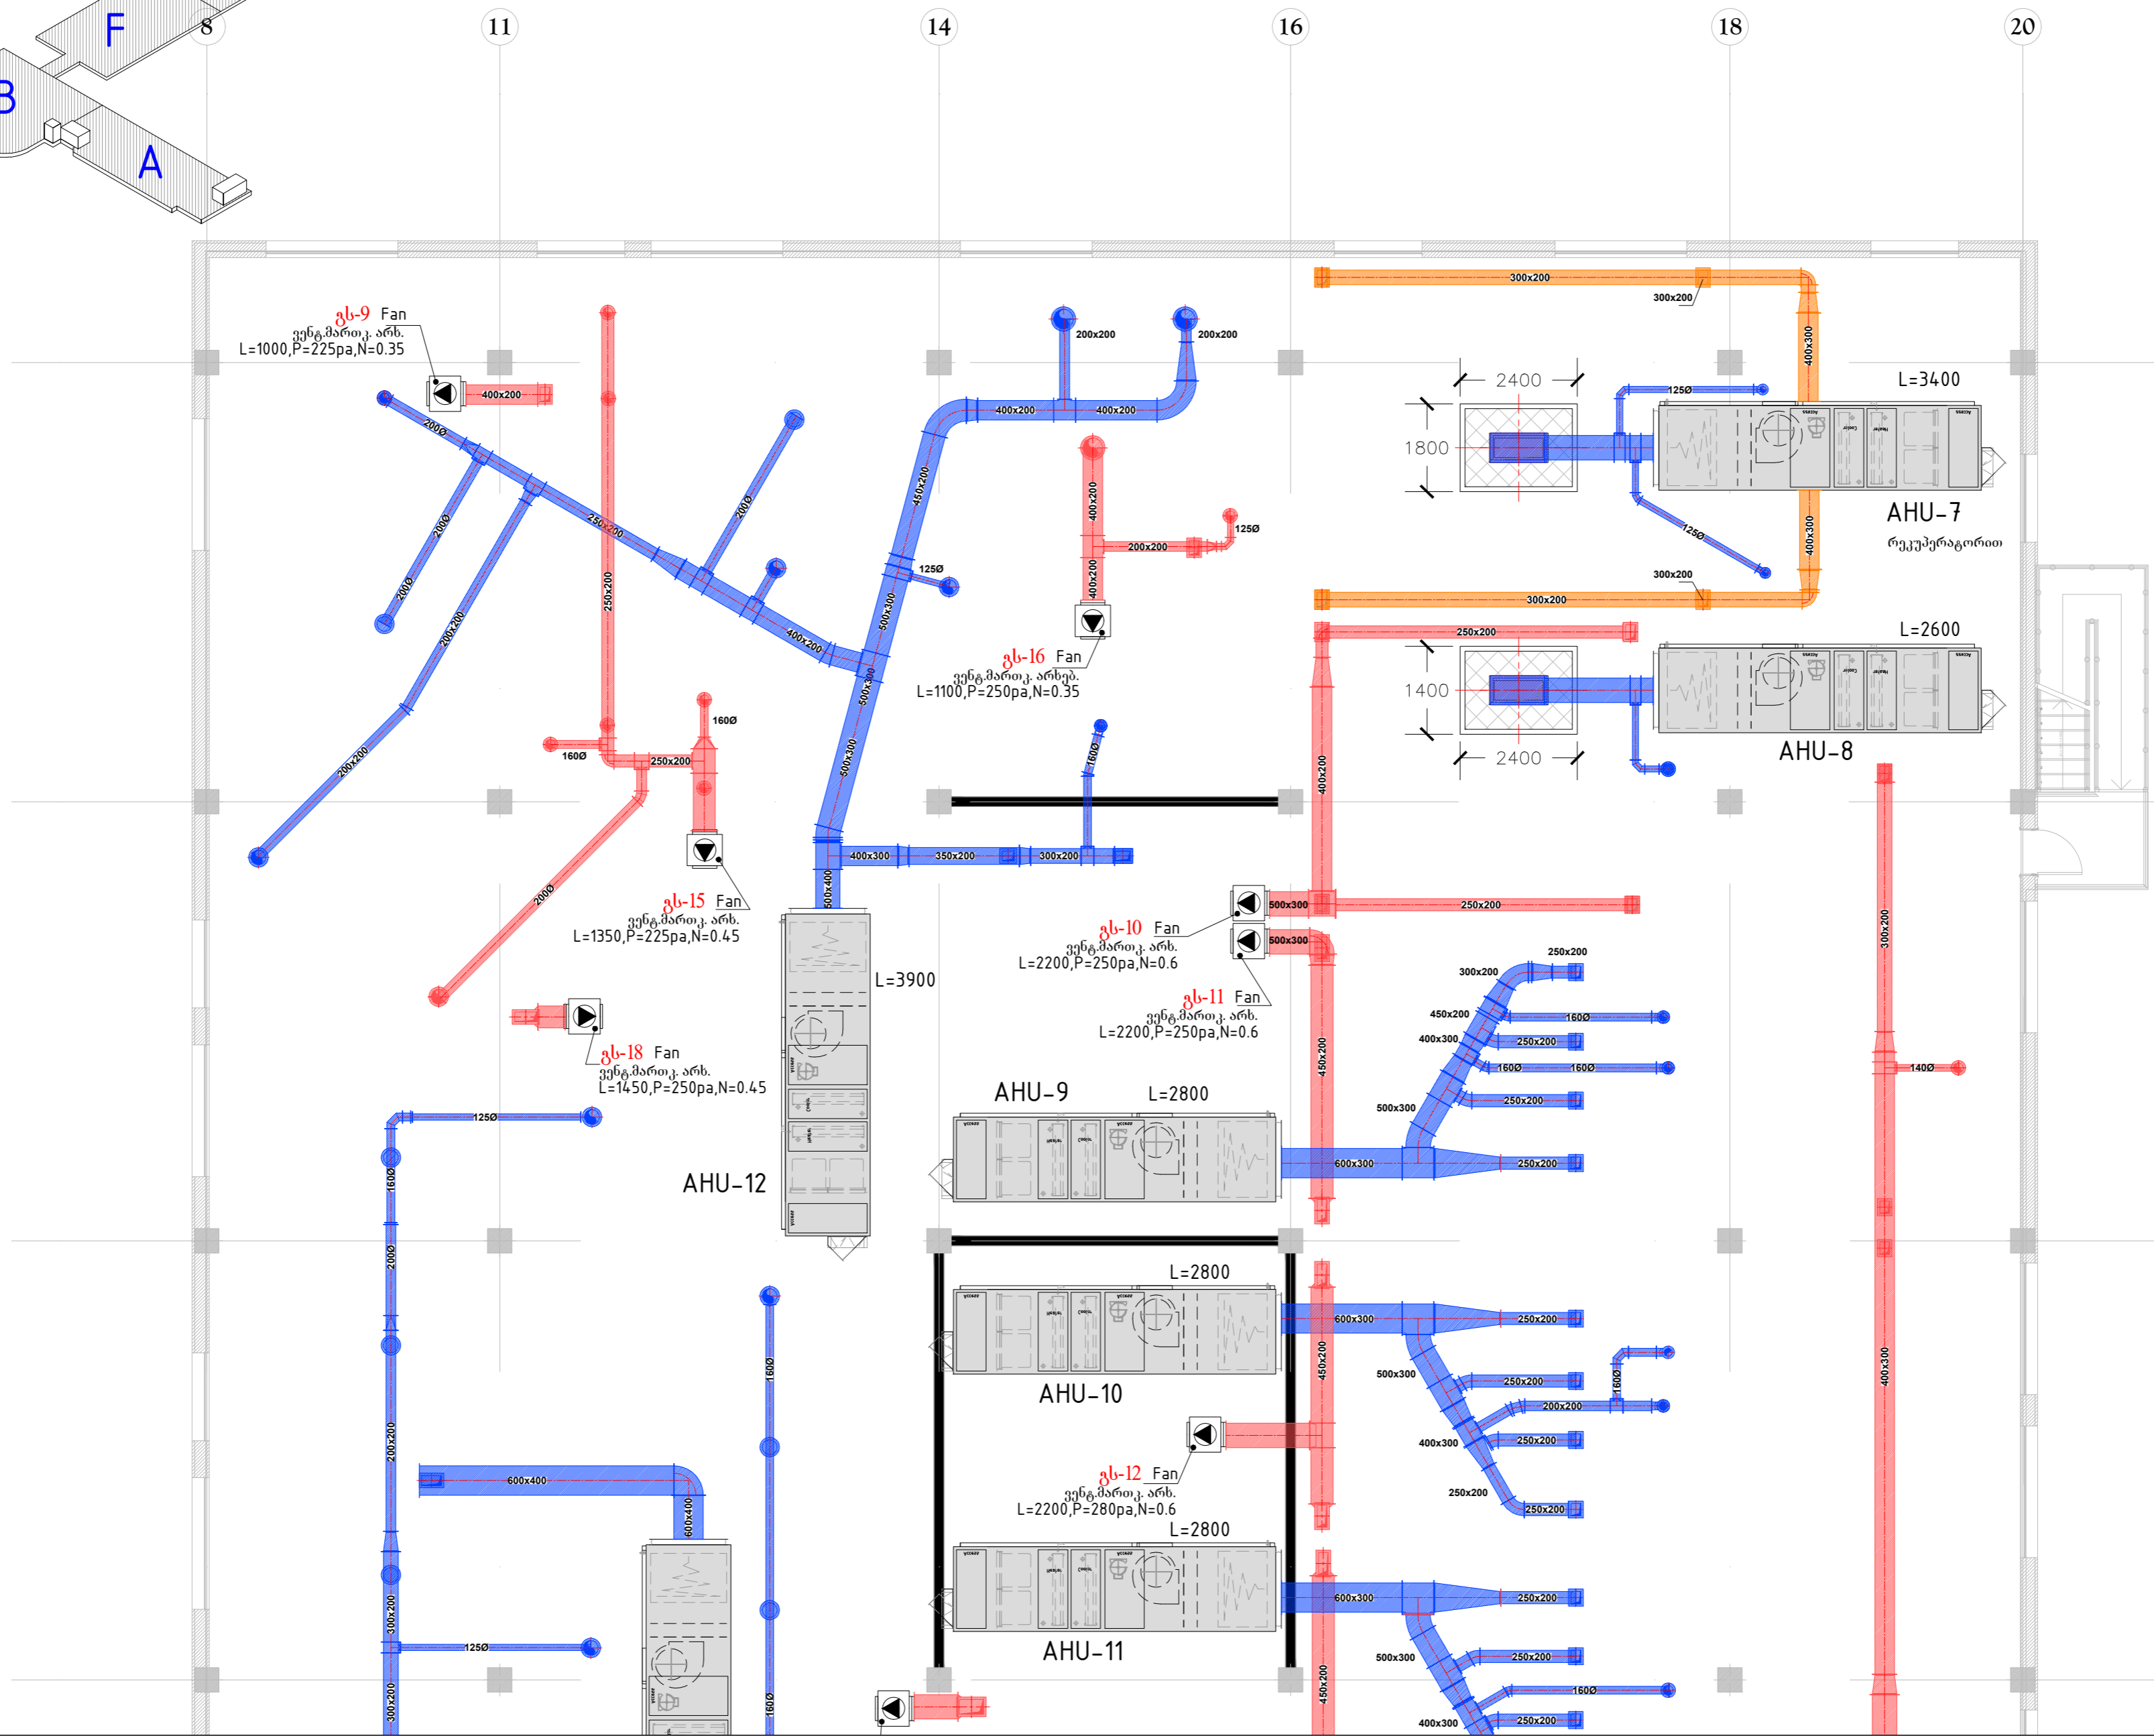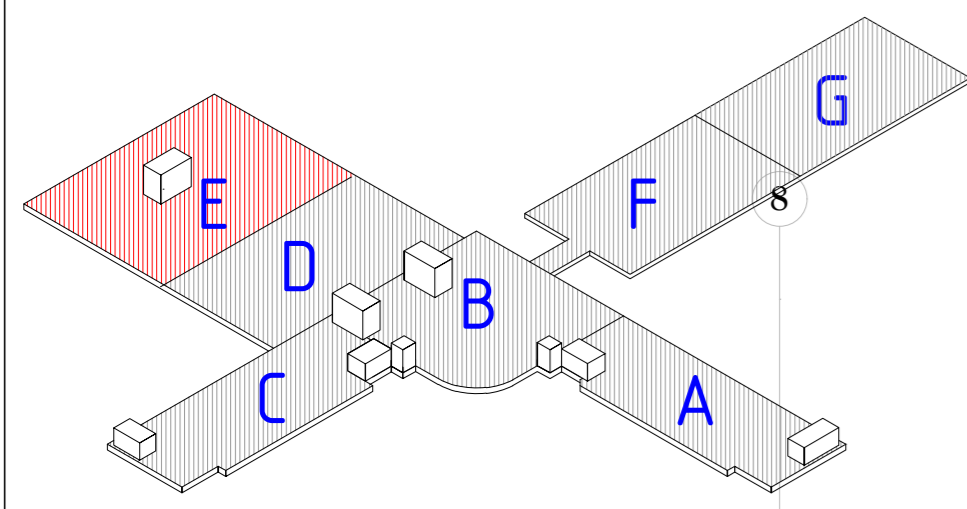

ფურცლის შეფარვა A-2	შეკვეთის № CONTRACT №	პროექტის № PROJECT №	შემუშავის სახელი FILE NAME
სტრუქტურული აღნიშვნა			LEGEND
შენიშვნები NOTES			
1. 2. 3. 4.			
სტრუქტურული სპეციალური KEY PLAN			
შემუშავის PRINCIPAL			
პროექტი PROJECT	მრავალპროფილური სახელობის კლინიკის 220 საწოლზე MULTI-PROFILED UNIVERSITY CLINIC 220 BEDS		
მისამართი ADDRESS	ზუგდიდის რაიონი, სოფელი რატი Zugdidi District, The Village Rati		
მისამართი POSITION	სახლის სახელი NAME, SURNAME	საბრუნავი SIGNATURE	
პრ. მო. პ. ად. CHIEF ARCHITECT	ი. ბარბაქაძე I. Barabakidze	[Signature]	
არქიტექტი ARCHITECT	ნ. მგალობლიძე N. Mgaboladze	[Signature]	
შესრულებულია PERFORMED	გ. მარტოვიძე G. Martovidze	[Signature]	
შეამოწმებულია CHECKED	გ. მარტოვიძე G. Martovidze	[Signature]	
შპს "ბლოკი ჯორჯია" საპროექტო-მშენებლო ოფისი ბლოკი ქ. თბილისი, მთიანეთის რაიონი, მ. შ. 220 ბინა/სართ. 090320 231042 011114 090320 231042 E-mail: block@block.ge www.block.ge			
ქ. თბილისი, მთიანეთის რაიონი, მ. შ. 220 ბინა/სართ. 090320 231042 011114 090320 231042 E-mail: block@block.ge www.block.ge			
შეამოწმებულია SCALE	1 : 100	შემუშავის DATE OF ISSUE	14.07.2014.
შემუშავის REV.	შემუშავის REVISIONS		
#	შემუშავის REV.	შემუშავის DATE	
1			
2			
3			
4			
5			
III სართული III Floor			
საბრუნავი STAGE	შემუშავის INDEX	შემუშავის PAGES	
შემუშავის Working Draft	33-20	66	



IV სართულის გეგმა  
ბლოკი "A"  
IV Floor  
Block "A"

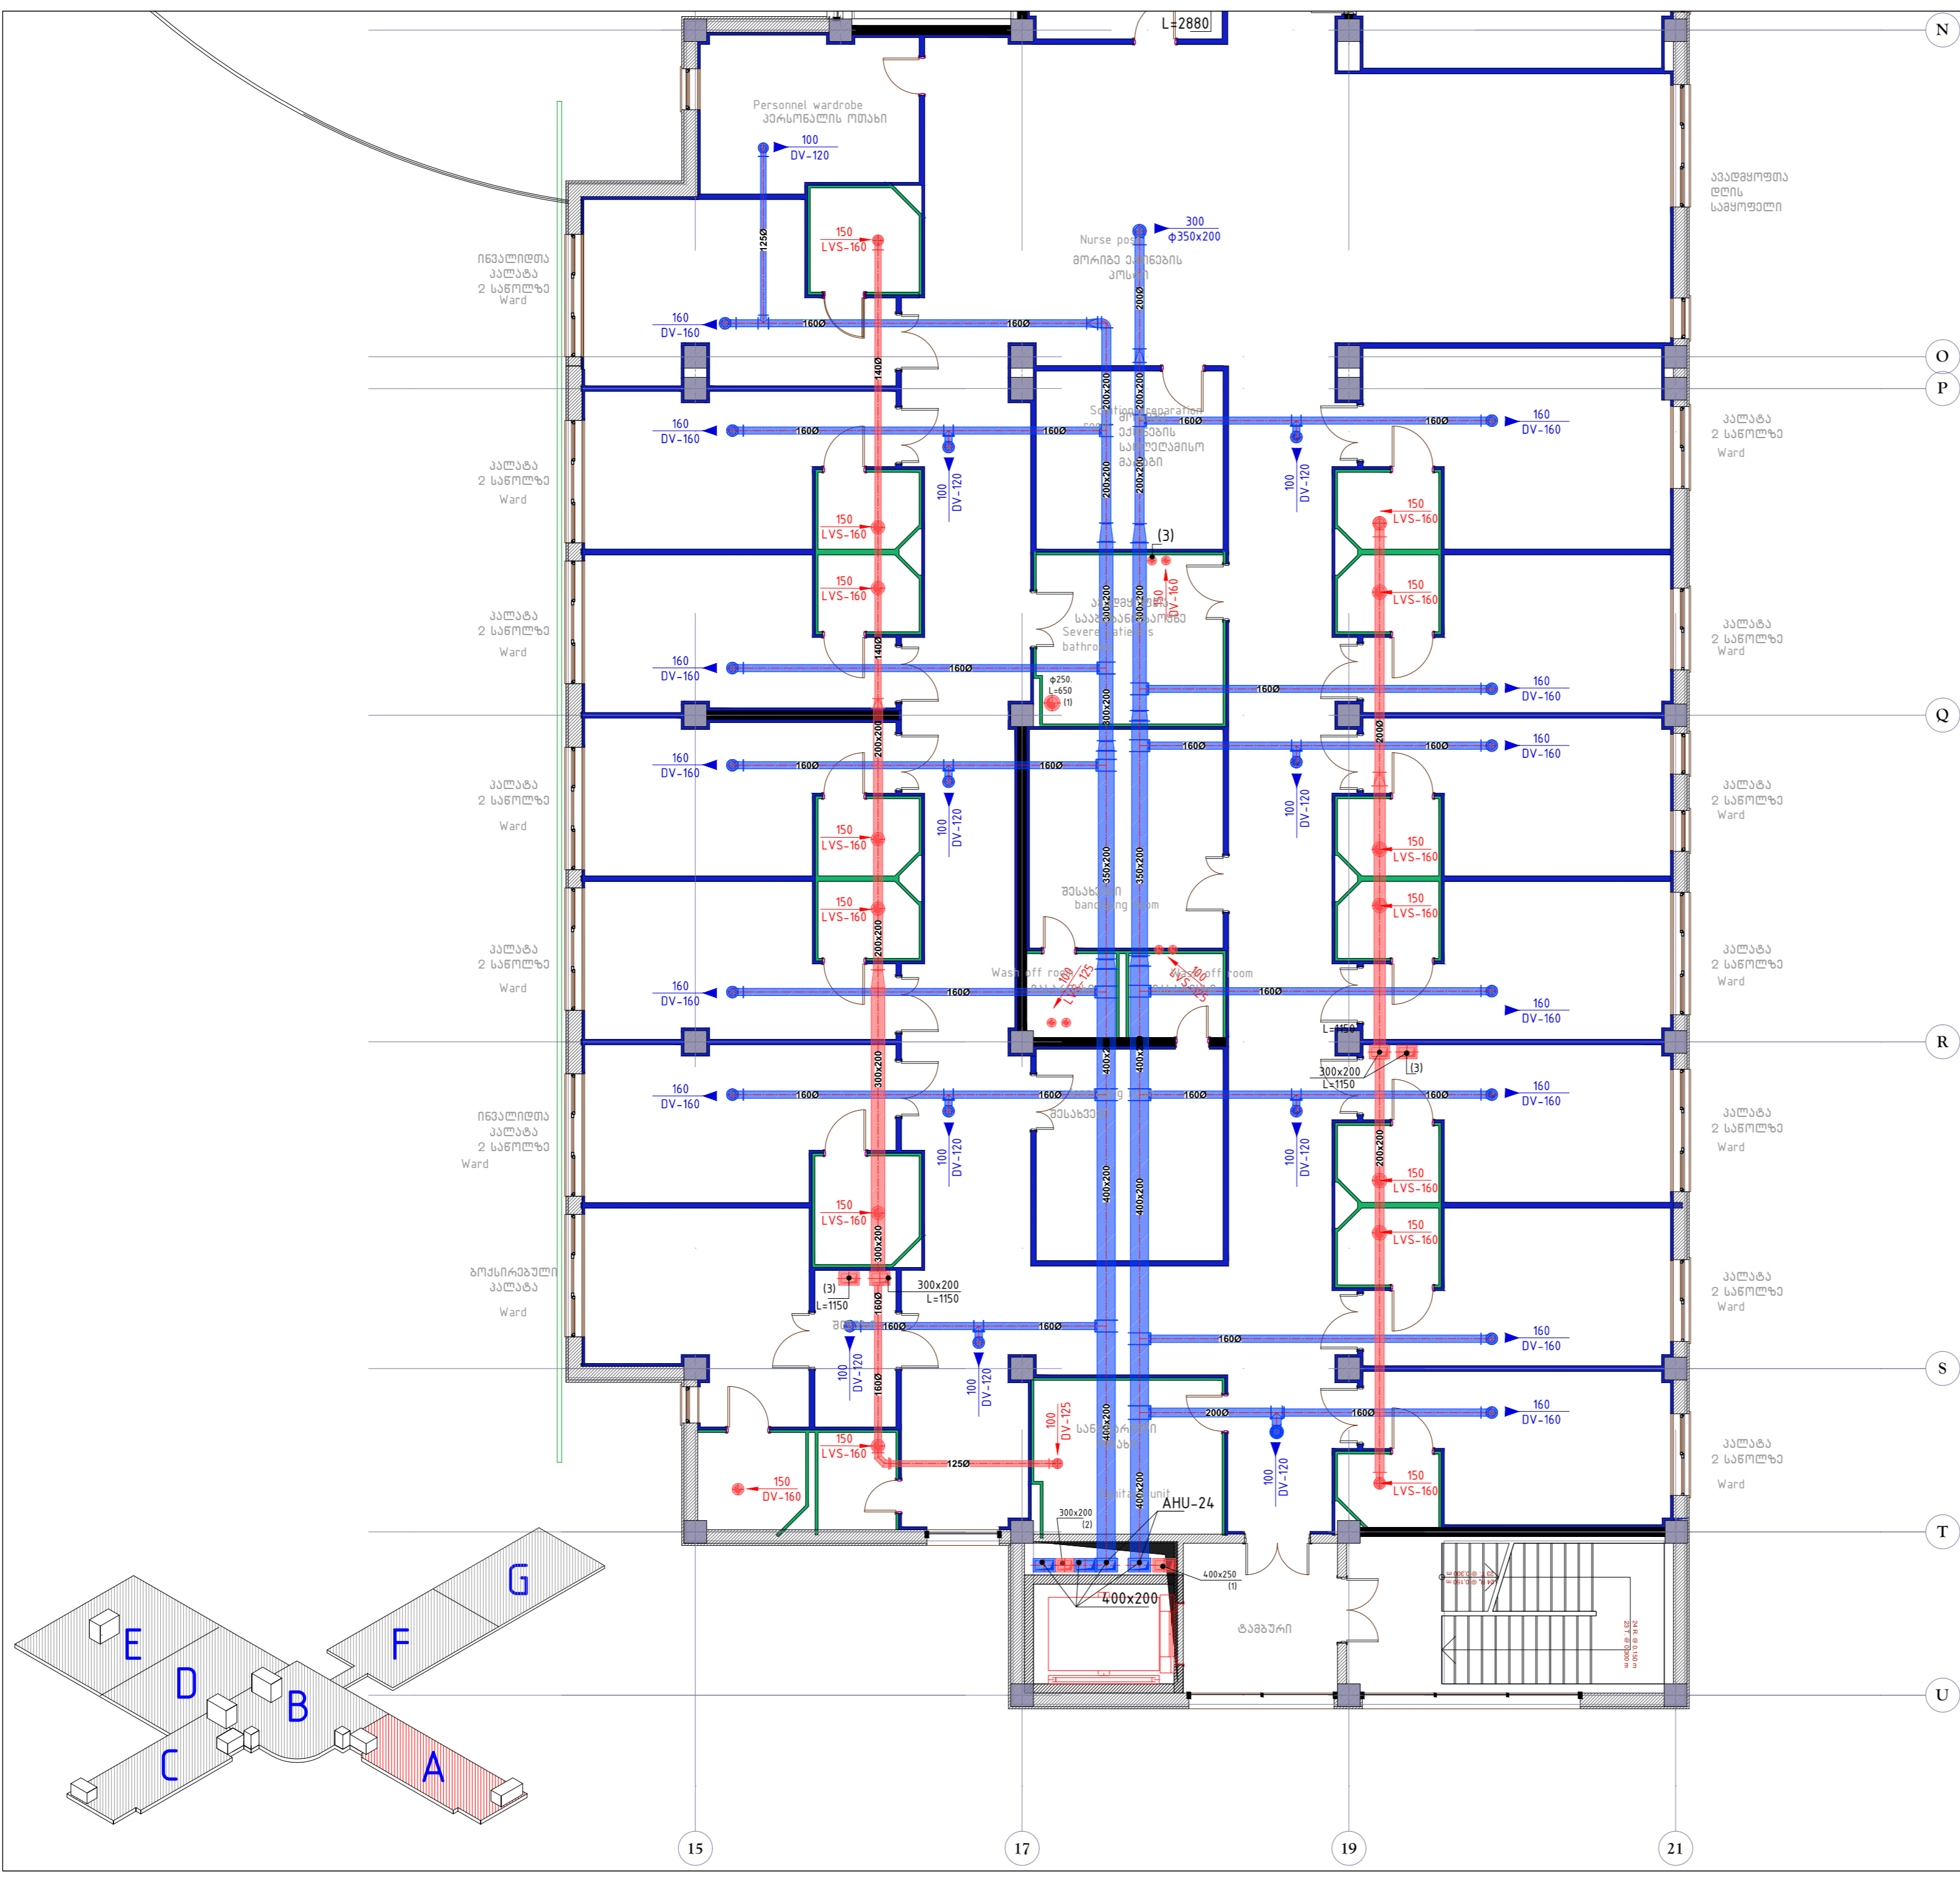

ფურცლის პაიზიზი A-2	ფაქტის № CONTRACT № ...	პროექტის № PROJECT № ...	ფაილის სახელი FILE NAME ...
პროექტის აღწერა PROJECT DESCRIPTION			ლეგენდი LEGEND
შენიშვნები NOTES			
1. 2. 3. 4.			
სივრცითი სპეციალური KEY PLAN			
თავდასმის PRINCIPAL			
პროექტი PROJECT			
მრავალპროფილური სახელობის კლინიკის 220 საწოლზე MULTI-PROFILED UNIVERSITY CLINIC 220 BEDS			
მისამართი ADDRESS			
ზუგდიდის რაიონის სოფელი ჩხეთი Zugdidi District, The Village Ruxi			
მონაწილეობა POSITION	სახელი, გვარი NAME, SURNAME	ხელმოწერა SIGNATURE	
პრ. მო. პა. CHIEF ARCHITECT	ი. ბარბაქაძე I. Barabakidze	[Signature]	
არქიტექტი ARCHITECT	ნ. მგალობლიძე N. Mgabolobidze	[Signature]	
შესრულებულია PERFORMED	ა. ლომიძე A. Lomidze	[Signature]	
შეამოწმა CHECKED	გ. ლომიძე G. Lomidze	[Signature]	
ქ. თბილისი, ვაკის რაიონი, მთაწმინდა-1 Tbilisi, Vake District, Mtatsminda-1 მისამართი: 01094 ტელ/ფაქსი: 099522 231047 011114 099522 241192 E-mail: block@block.ge www.block.ge			
ქ. თბილისი, ვაკის რაიონი, მთაწმინდა-1 Tbilisi, Vake District, Mtatsminda-1 მისამართი: 01094 ტელ/ფაქსი: 099522 231047 011114 099522 241192 E-mail: block@block.ge www.block.ge			
მასშტაბი SCALE	1 : 100	თარიღი DATE OF ISSUE	14.07.2014.
შეამოწმა CHECKED	პროექტი PROJECT	შეცვლილებები REVISIONS	
		#	თარიღი DATE
		1	
		2	
		3	
		4	
		5	
სტადია STAGE	ნუსხე INDEX	ფურცელი PAGE	გვერდი PAGES
მუშა Working Draft	3J-21	66	66



IV სართულის გეგმა  
ბლოკი "C"  
IV Floor  
Block "C"


ფურცლის პაიზიზი	ფურცლის კონტრაქტი	პროექტის პროექტი	ფურცლის ფურცელი
A-2	...	...	...
პროექტის აღწერა			LEGEND

შენიშვნები	NOTES
1. 2. 3. 4.	
სტრუქტურული სპეციალური KEY PLAN	
სტრუქტურული სპეციალური KEY PLAN	



პროექტი	მრავალპროფილური სასაქონლო კლინიკის 220 საწოლზე
PROJECT	MULTI-PROFILED UNIVERSITY CLINIC 220 BEDS
მისამართი	ზუგდიდის რაიონი, სოფელი ჩხეტი
ADDRESS	Zugdidi District, The Village Ruxi
მისამართი	სახელი, გვარი
POSITION	NAME, SURNAME
პრ. მთ. კად.	პ. ბარბაქაძე
CHIEF ARCHITECT	I. Barabakidze
არქიტექტი	ნ. მგალობლი
ARCHITECT	N. Mgabolobli
შესრულებულია	გ. მღვრიანი
PERFORMED	G. Mgvrian
შეამოწმა	გ. მღვრიანი
CHECKED	G. Mgvrian

შეამოწმა	პრინციპალი
PRINCIPAL	
პროექტი	მრავალპროფილური სასაქონლო კლინიკის 220 საწოლზე
PROJECT	MULTI-PROFILED UNIVERSITY CLINIC 220 BEDS
მისამართი	ზუგდიდის რაიონი, სოფელი ჩხეტი
ADDRESS	Zugdidi District, The Village Ruxi
მისამართი	სახელი, გვარი
POSITION	NAME, SURNAME
პრ. მთ. კად.	პ. ბარბაქაძე
CHIEF ARCHITECT	I. Barabakidze
არქიტექტი	ნ. მგალობლი
ARCHITECT	N. Mgabolobli
შესრულებულია	გ. მღვრიანი
PERFORMED	G. Mgvrian
შეამოწმა	გ. მღვრიანი
CHECKED	G. Mgvrian


სტადია	მუშა პროექტი			
STAGE	Working Draft			
მასშტაბი	1 : 100			
SCALE	DATE OF ISSUE			
თარიღი	14.07.2014.			
შეამოწმა	პროექტი			
REVISIONS				
#	კომენტარი	REV.	თარიღი	DATE
1				
2				
3				
4				
5				
სტადია	მუშა პროექტი	ინდექსი	ფურცლები	გვერდები
STAGE	Working Draft	INDEX	PAGES	PAGES
		33-23		66

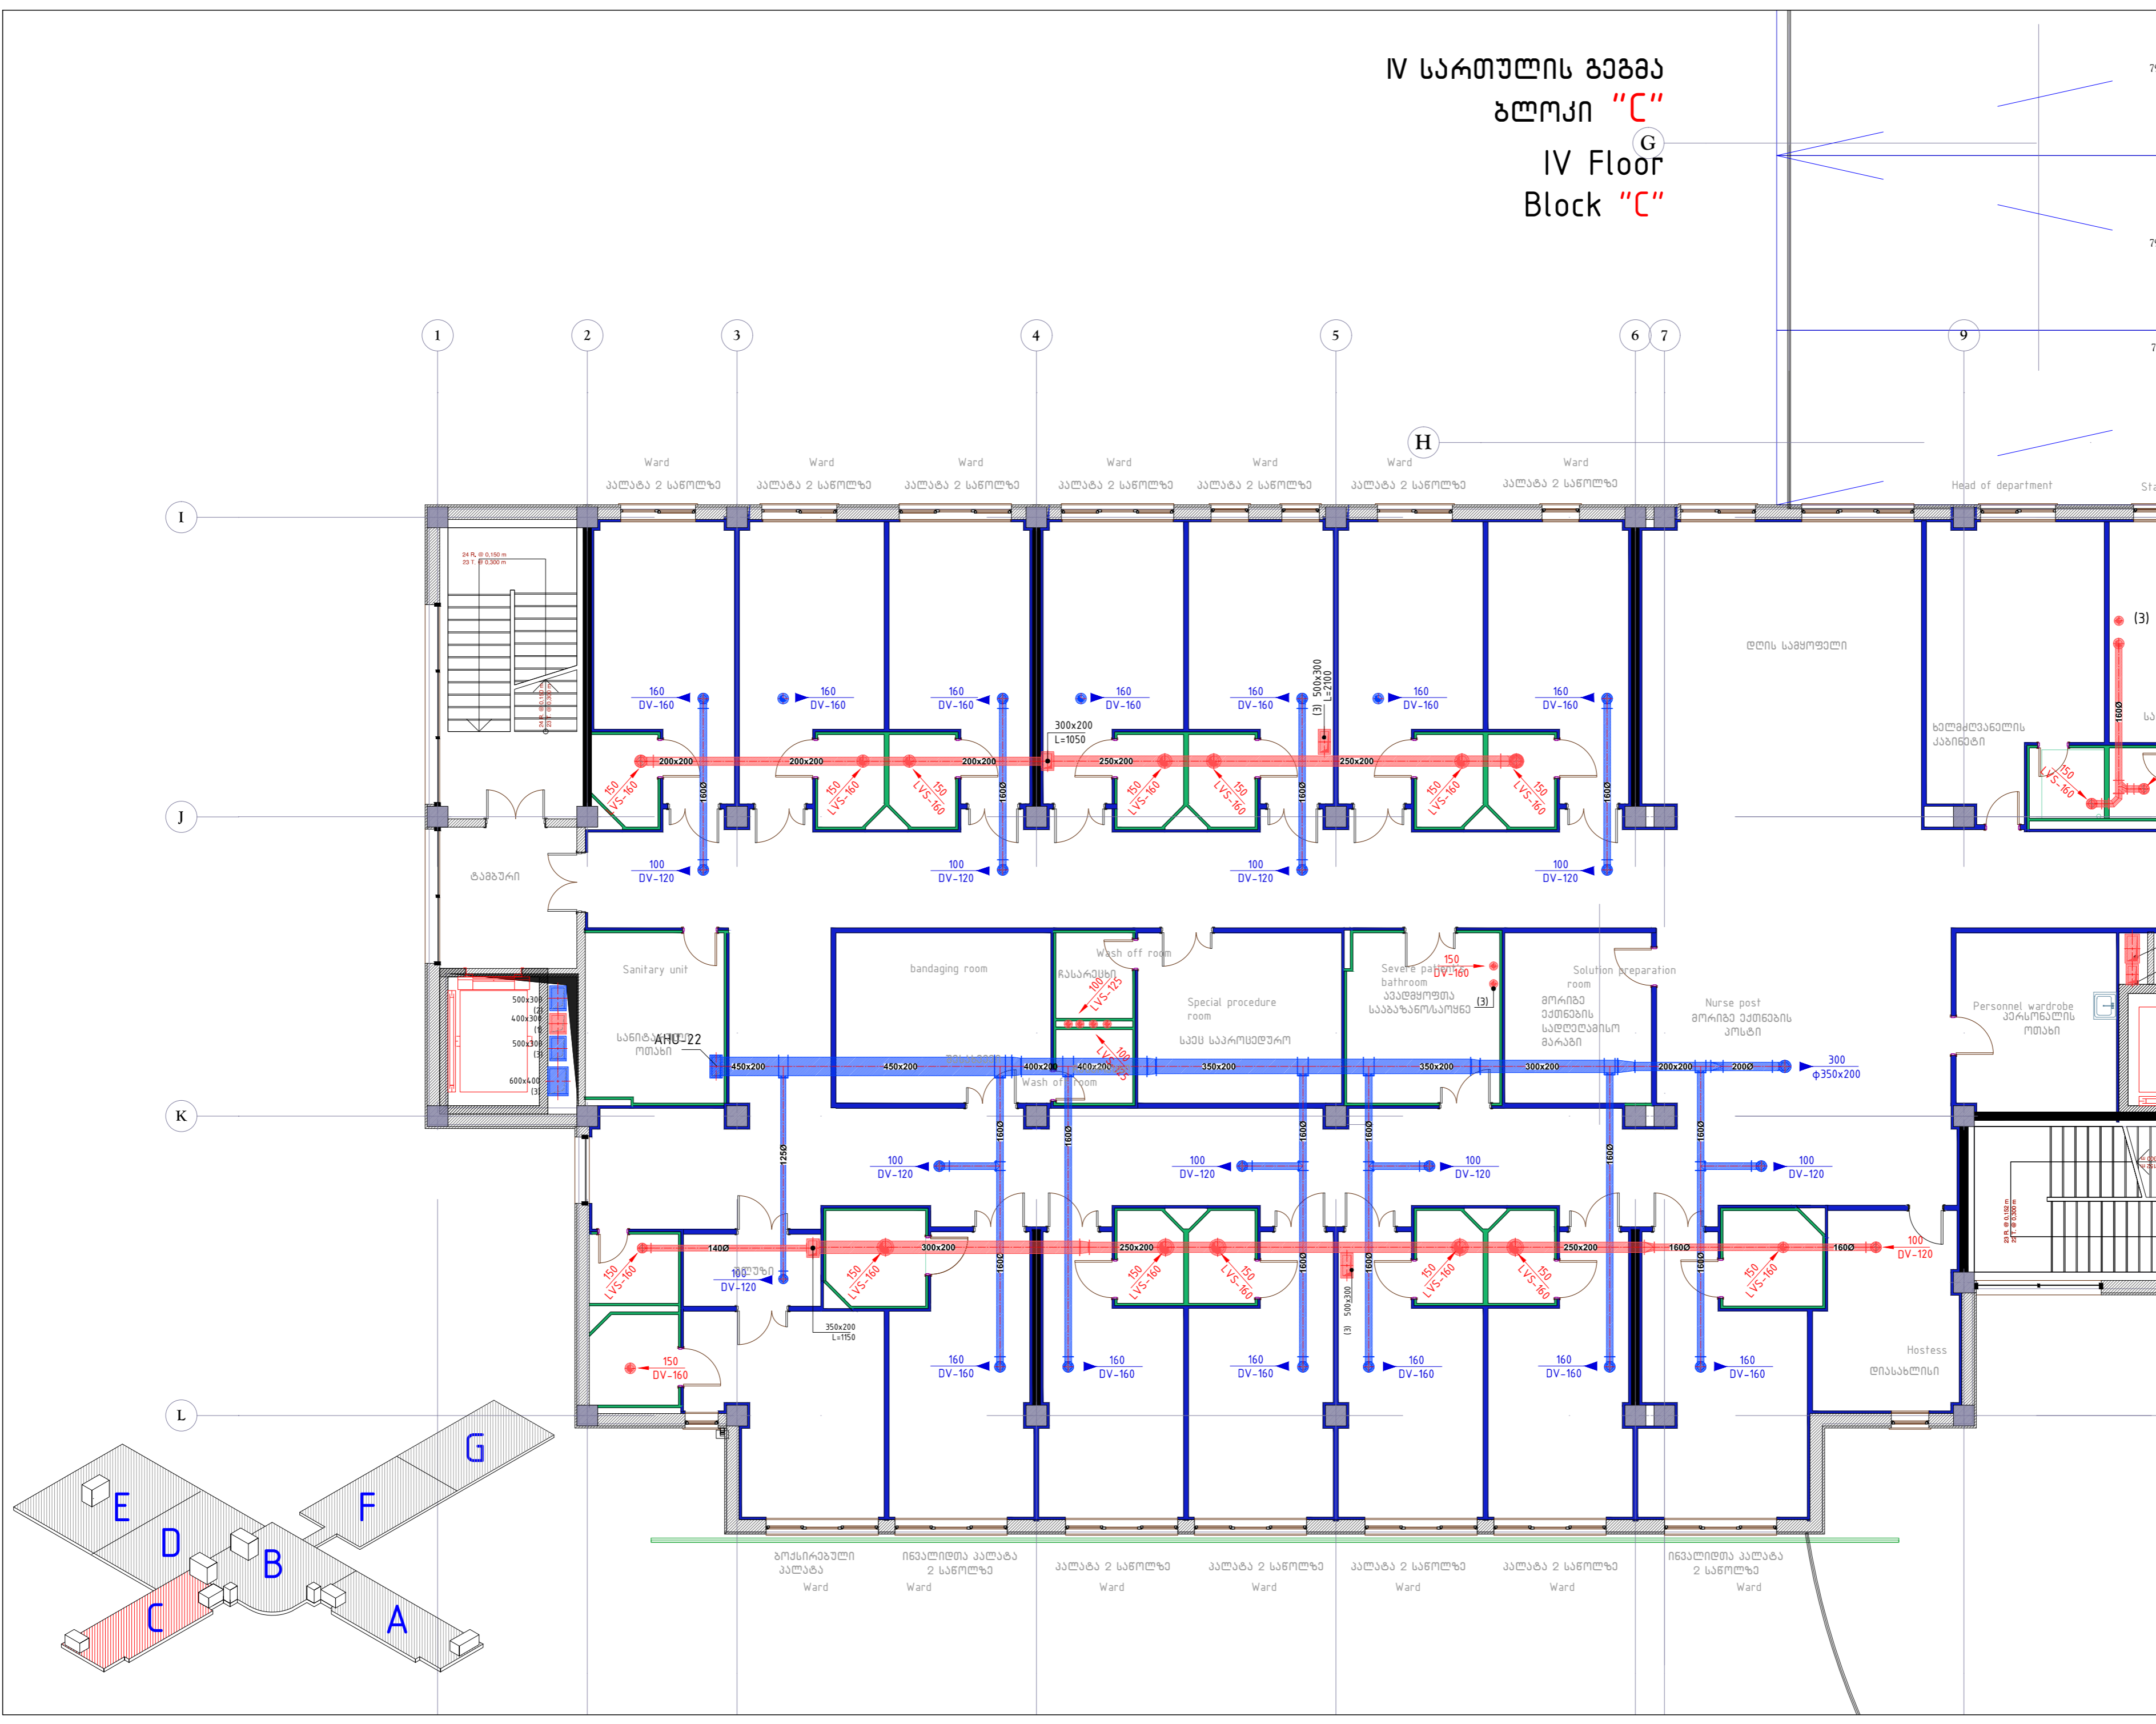


V სართულის გეგმა  
ბლოკი "A"  
V Floor  
Block "A"

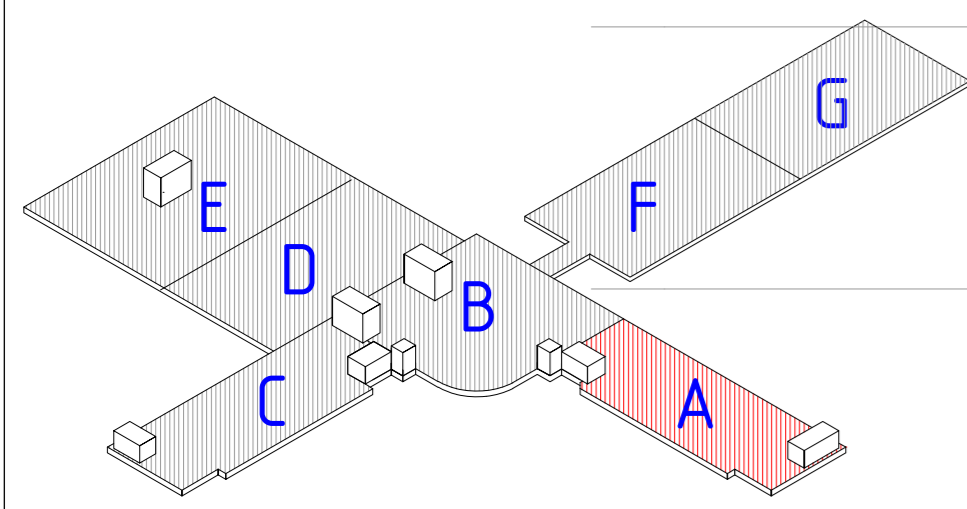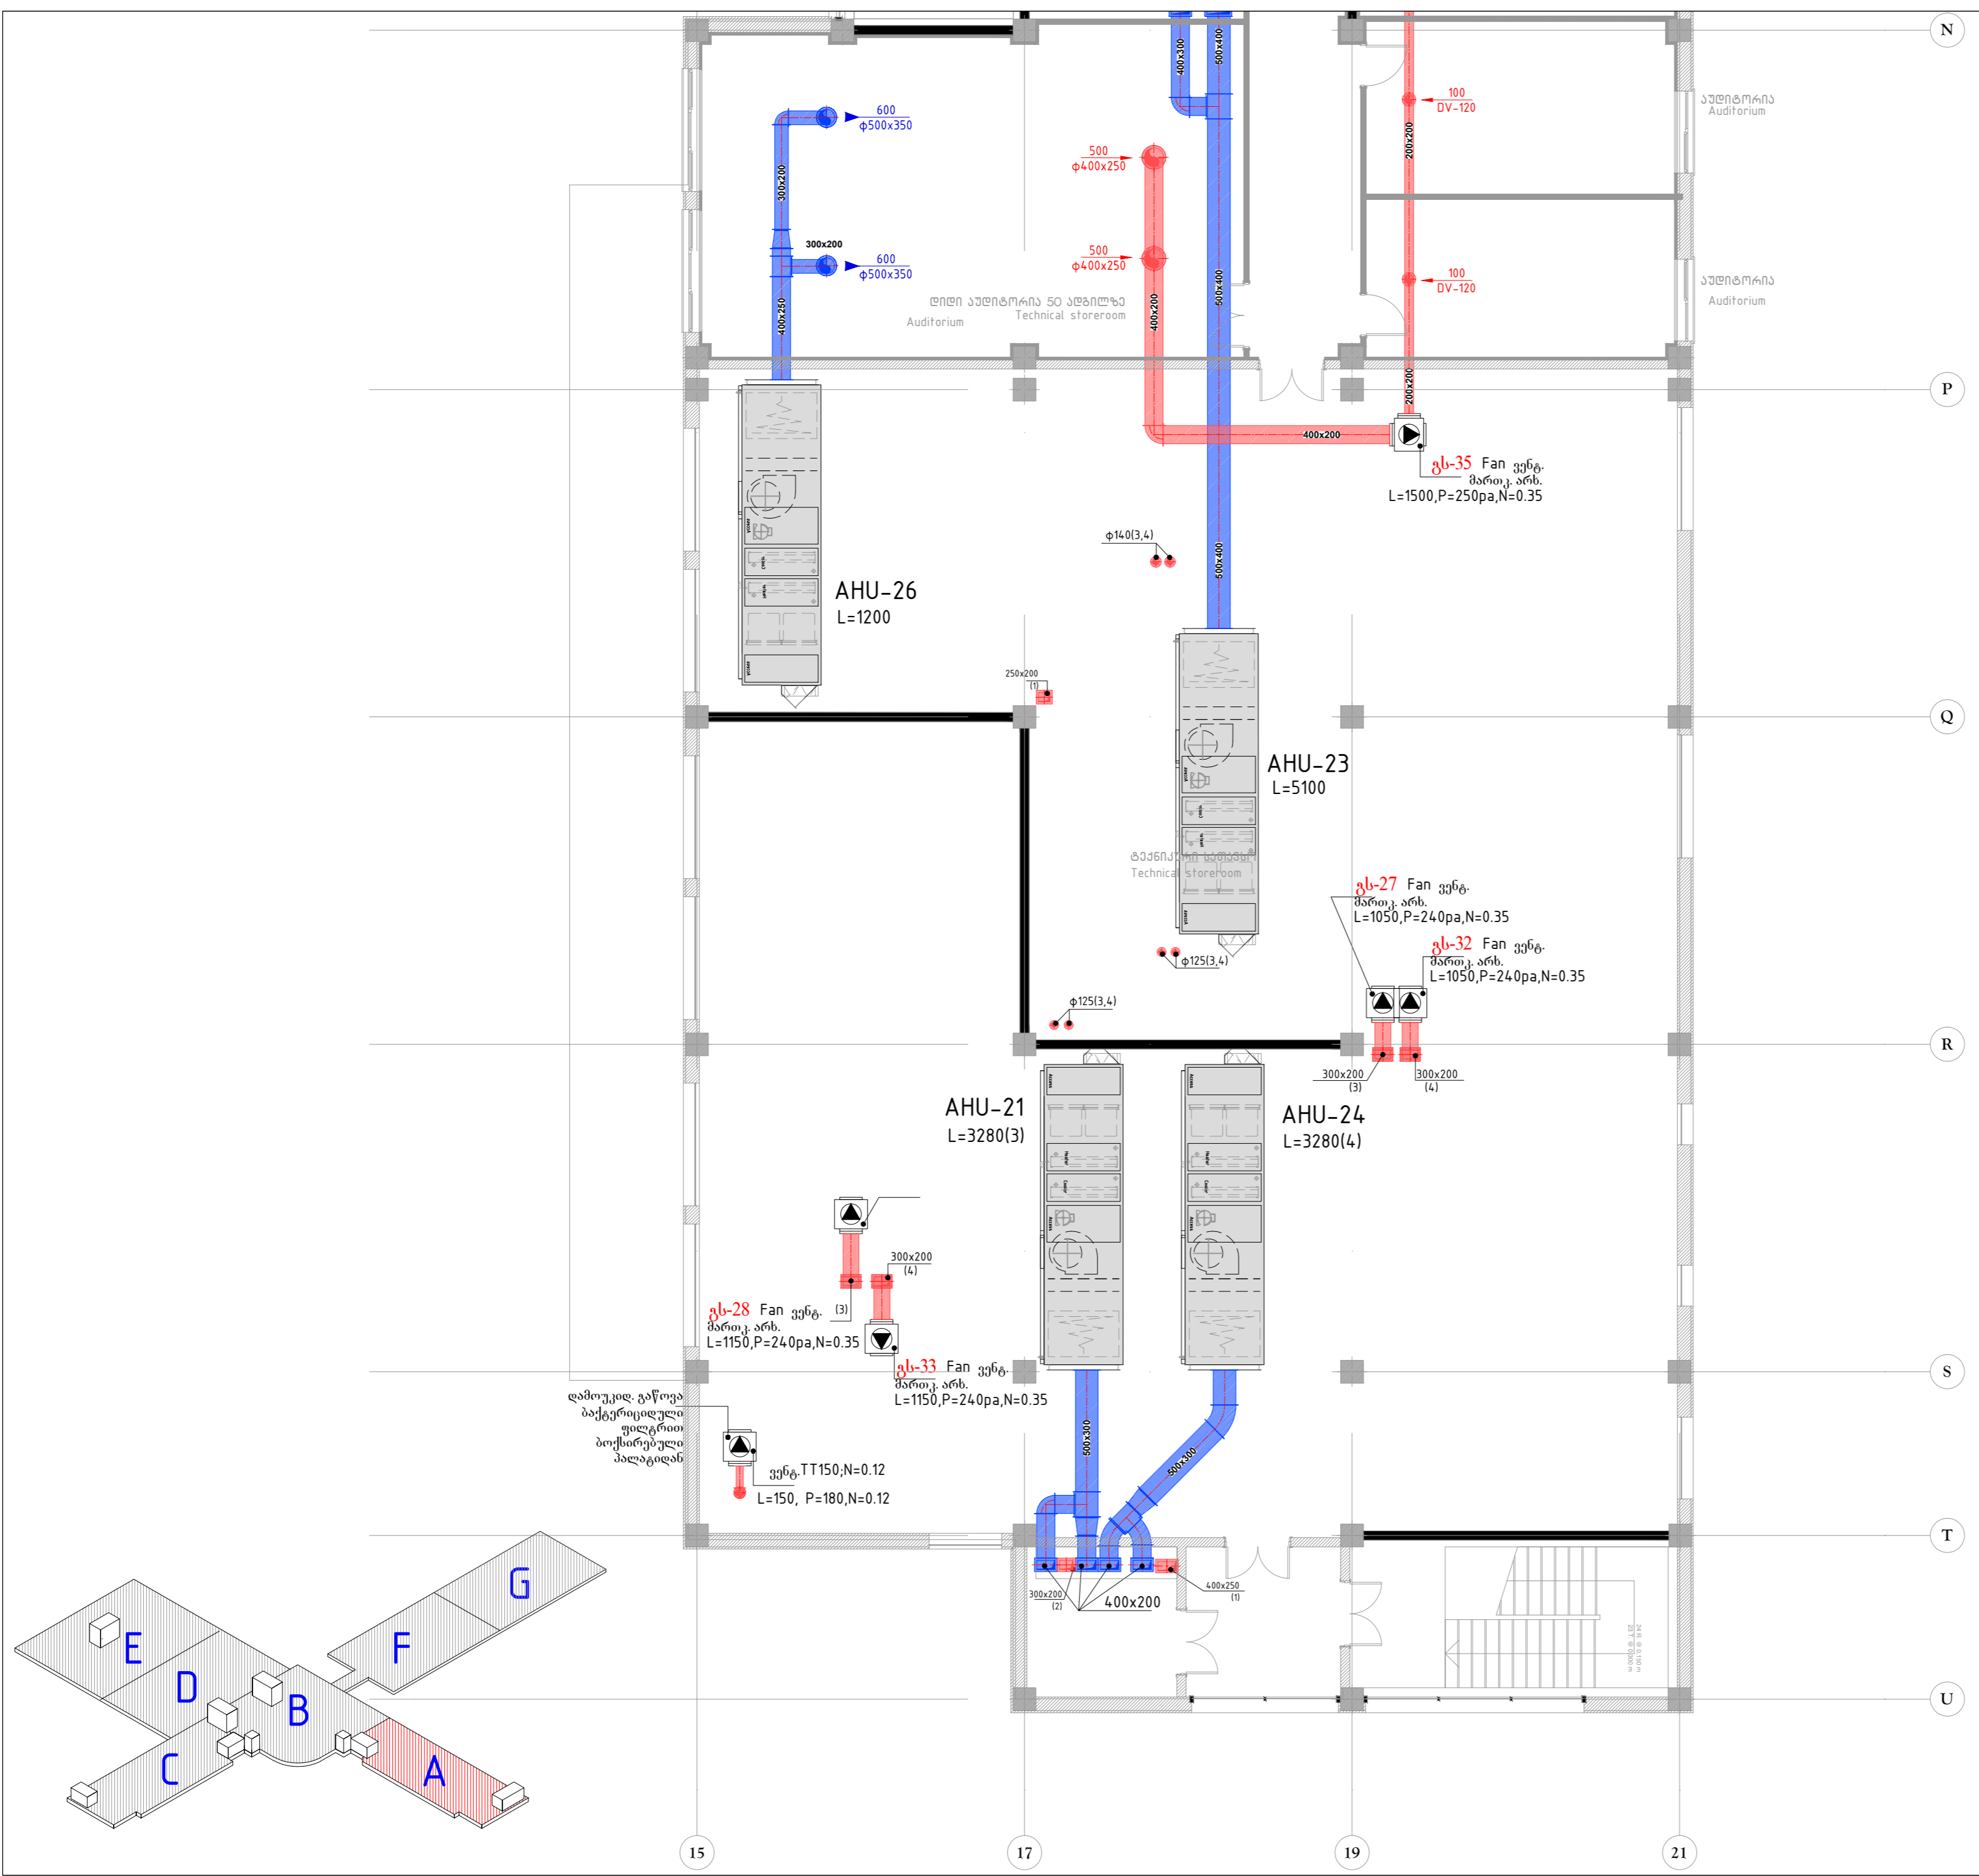

ფურცლის შეზღვევა A-2	შეკვეთის № CONTRACT №	პროექტის № PROJECT №	ფაილის სახელი FILE NAME
სტანდარტული აღნიშვნები			LEGEND
შენიშვნები NOTES			
1. 2. 3. 4.			
სტანდარტული სავსე KEY PLAN			
სამკვეთი PRINCIPAL			
პროექტი PROJECT			
მრავალპროფილური სასწავლო კლინიკის 220 საწოლზე MULTI-PROFILED UNIVERSITY CLINIC 220 BEDS			
მისამართი ADDRESS			
ზუგდიდის რაიონი, სოფელი ჩხუტი Zugdidi District, The Village Ruxdi			
მუშაობის მდგომარეობა POSITION	სახელის, გვარის NAME, SURNAME	ხელმოწერა SIGNATURE	
პრ. მთ. ად. CHIEF ARCHITECT	ი. ბარბახიძე I. Barabakhidze		
პროექტორი ARCHITECT	ნ. მგალობლიძე N. Mgabolobidze		
შესრულდა PERFORMED	გ. მარტოვიძე G. Martovidze		
შეამოწმა CHECKED	გ. მარტოვიძე G. Martovidze		
შპს "ბლოკი ჯორჯია" სასაბუნო ბიზნისი 0194 ბიძინაძის ქ. 29 თბილისი 0102 291047 011114 099522 291047 Email: block@block.ge www.block.ge			
ქ. თბილისი, ჩხუტი რაიონი Ventilation And Air Conditioning			
მასშტაბი SCALE	1 : 100	თარიღი DATE OF ISSUE	14.07.2014.
საბუნო DRAW.	პროექტორი #	შეამოწმა REV.	თარიღი DATE
V სართულის გეგმა V Floor	1	2	
	3		
	4		
	5		
სტადია STAGE	ინდექსი INDEX	ფურც. PAGES	
გეგმა პროექტი Working Draft	33-24	66	

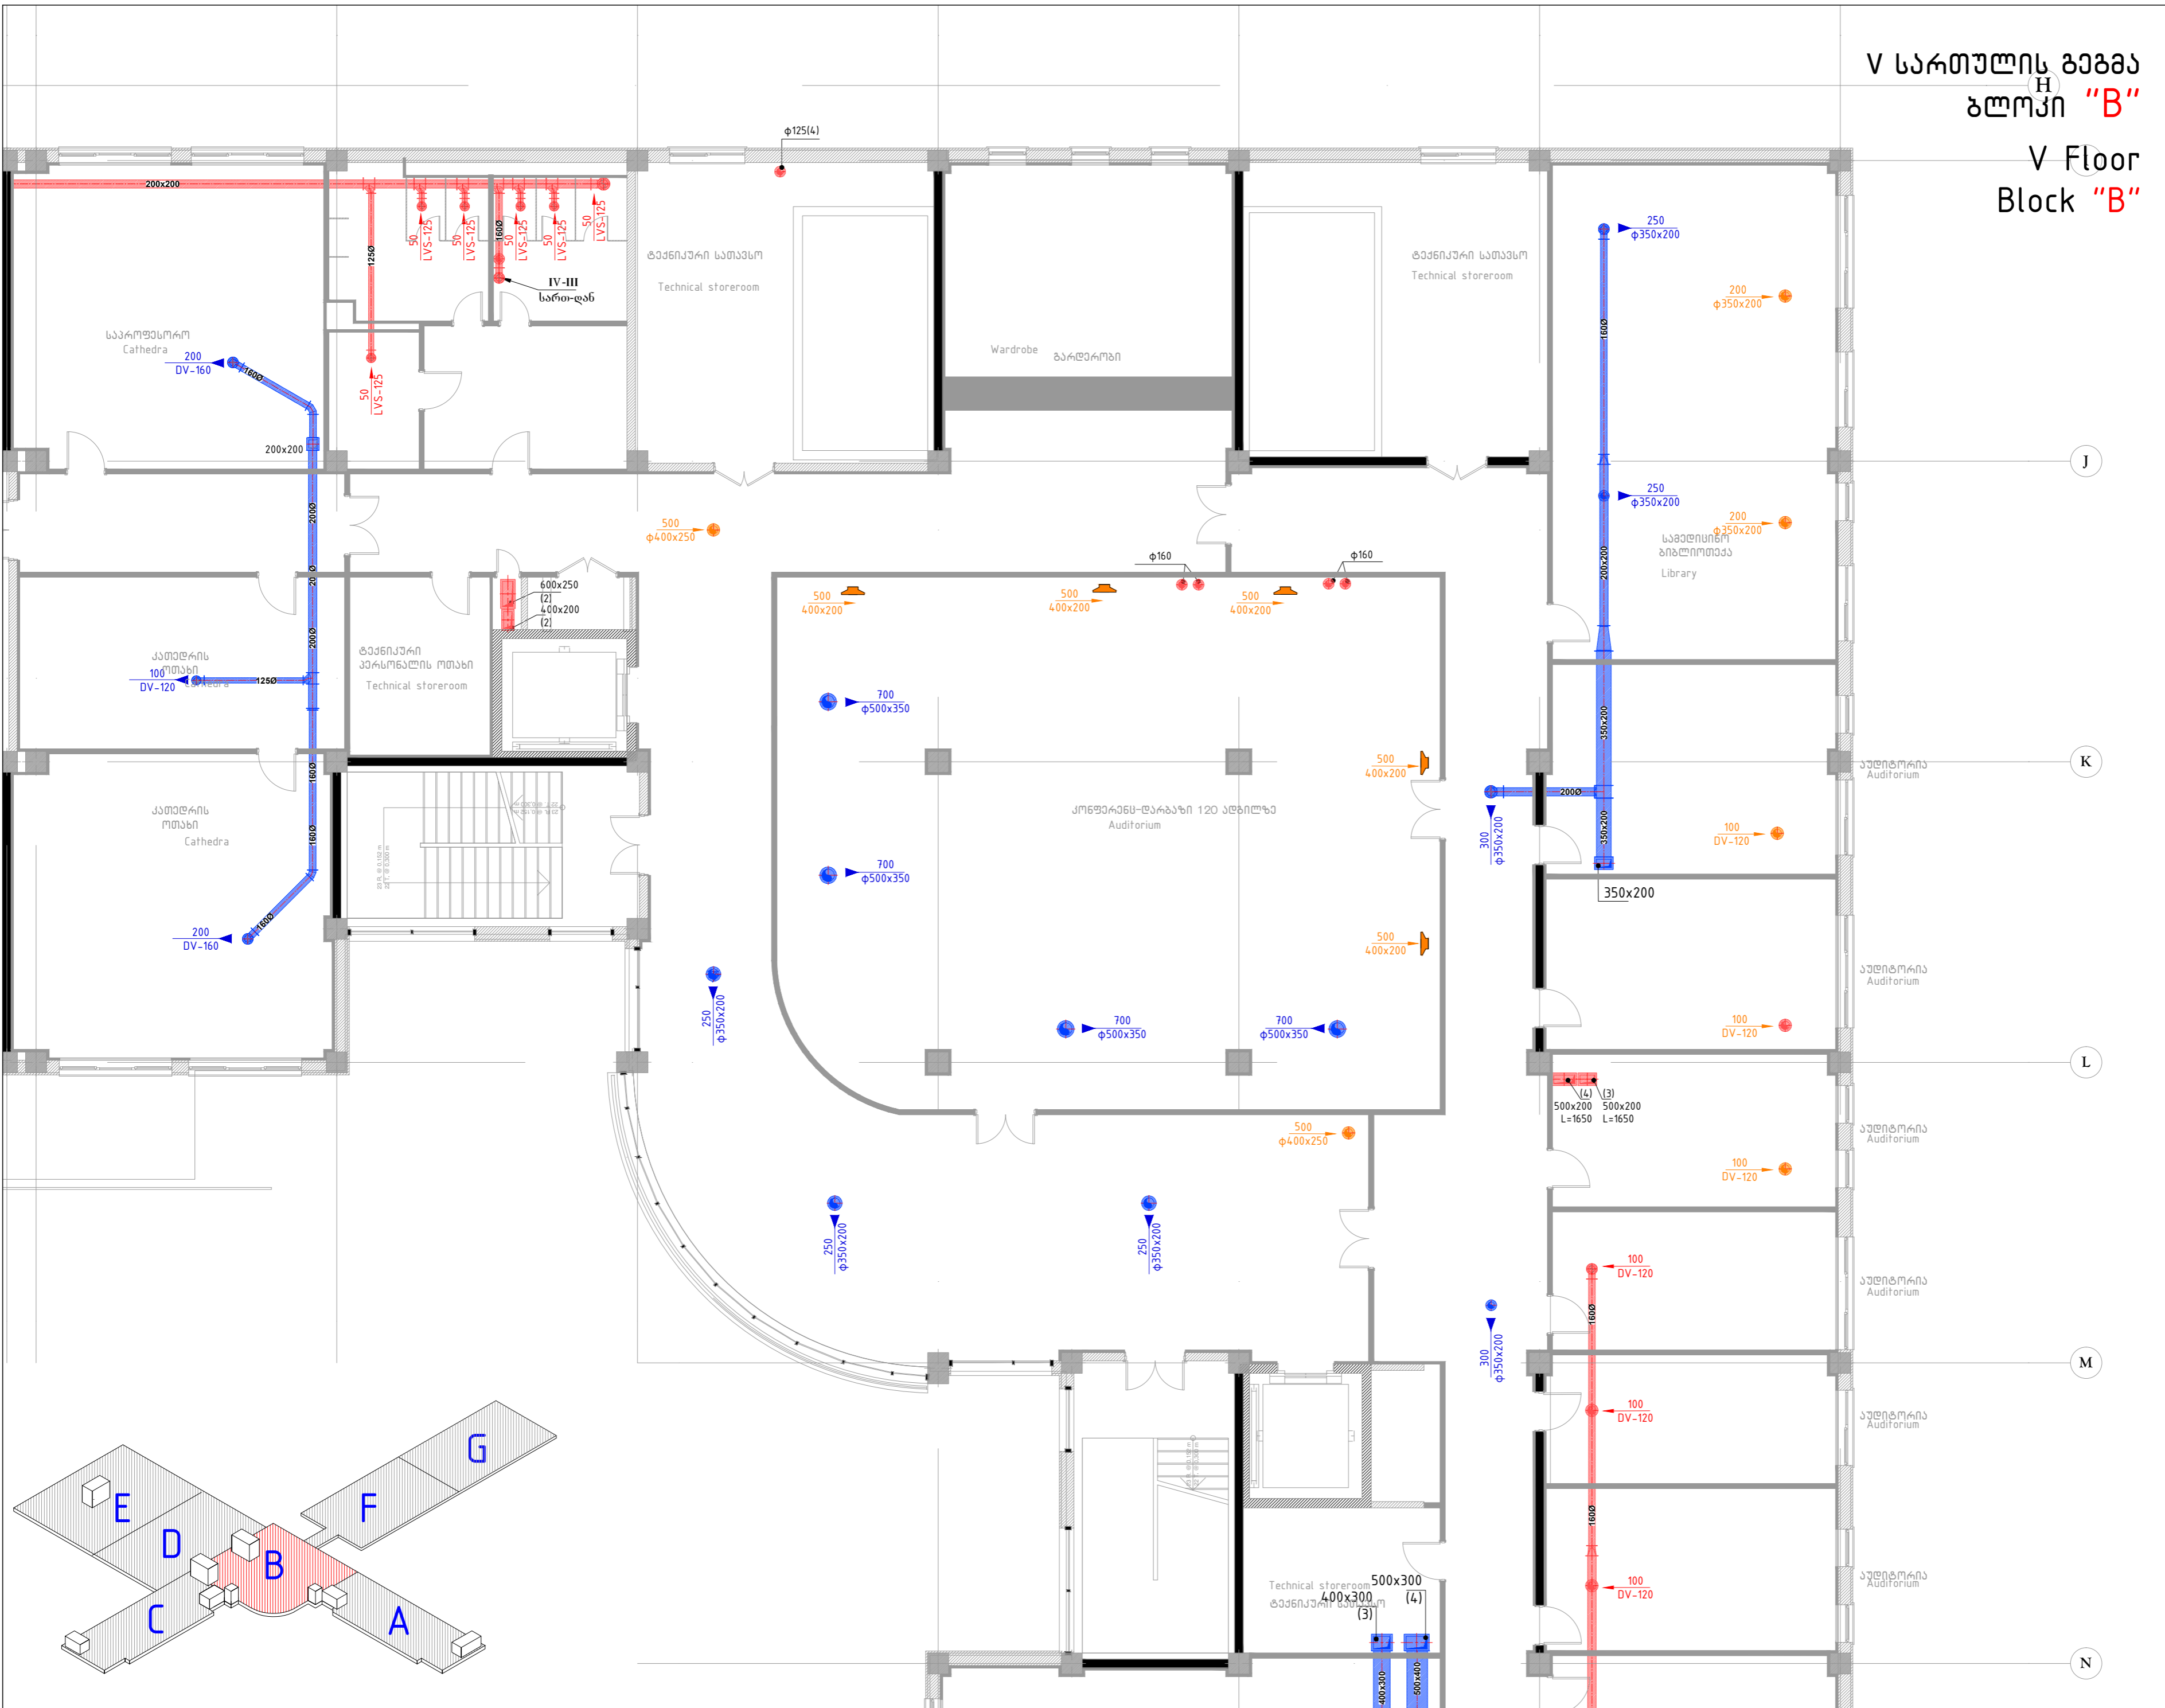


V სართულის გეგმა  
ბლოკი "B"  
V Floor  
Block "B"

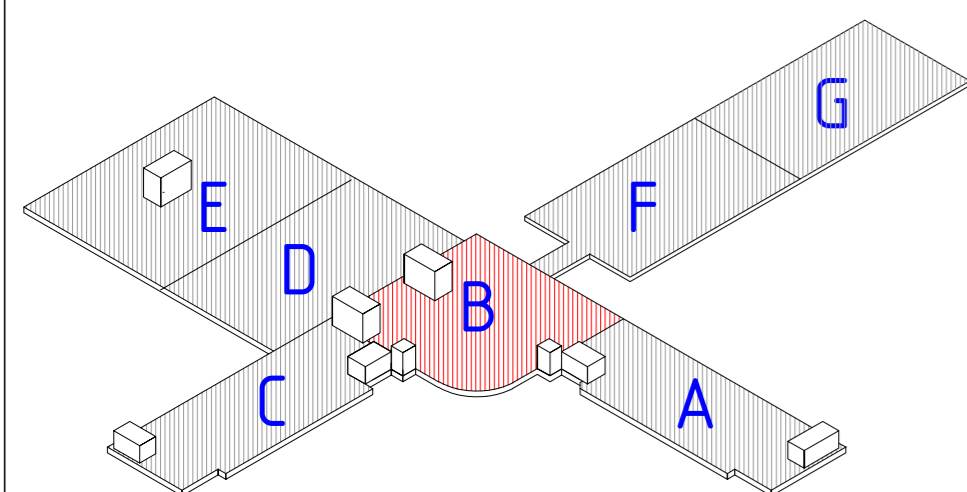

პირველი PAPER SIZE A-2	შპს-ს № CONTRACT № ...	პროექტის № PROJECT № ...	ფაილის სახელი FILE NAME ...
პროექტის აღწერა PROJECT DESCRIPTION			ლეგენდა LEGEND

შენიშვნები NOTES
1. 2. 3. 4.

სტრუქტურული სპეციალისტის KEY PLAN
--------------------------------------

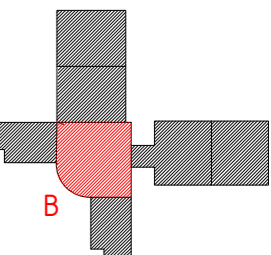

დაამუშავეთ PRINCIPAL
-------------------------

პროექტი PROJECT	მრავალპროფილური საავადმყოფო კლინიკა 220 საწოლით MULTI-PROFILED UNIVERSITY CLINIC 220 BEDS
--------------------	--

მისამართი ADDRESS	ზუგდიდის რაიონი, სოფელი რუხი Zugdidi District, The Village Ruxi
მდებარეობა POSITION	სახელი, გვარი SIGNATURE
პრ. შტ. ადვ. CHIEF ARCHITECT	მ. ბარბაქაძე M. Barabakidze
პროექტი ARCHITECT	ნ. მაგალია N. Magalidze
შესრულდა PERFORMED	გ. ბელარაძე G. Belaradze
შეამოწმა CHECKED	გ. ტყეშელაშვილი G. Tkeshelashvili




მასშტაბი SCALE	1 : 100	დასმის DATE OF ISSUE	14.07.2014																														
შენიშვნები REVISIONS	<table border="1"> <thead> <tr> <th>#</th> <th>შენიშვნა</th> <th>REV.</th> <th>თარიღი</th> <th>DATE</th> </tr> </thead> <tbody> <tr> <td>1</td> <td></td> <td></td> <td></td> <td></td> </tr> <tr> <td>2</td> <td></td> <td></td> <td></td> <td></td> </tr> <tr> <td>3</td> <td></td> <td></td> <td></td> <td></td> </tr> <tr> <td>4</td> <td></td> <td></td> <td></td> <td></td> </tr> <tr> <td>5</td> <td></td> <td></td> <td></td> <td></td> </tr> </tbody> </table>			#	შენიშვნა	REV.	თარიღი	DATE	1					2					3					4					5				
#	შენიშვნა	REV.	თარიღი	DATE																													
1																																	
2																																	
3																																	
4																																	
5																																	
სართული STAGE	V სართული V Floor	ინდექსი INDEX	33-25																														
მუშაობის სახელი Working Draft		ფურცლები PAGES	66																														

V სართულის გეგმა  
 ბლოკი "C"  
 V Floor  
 Block "C"



ფურცლის PAPER SIZE	შპს-ის № CONTRACT №	პროექტის № PROJECT №	შემუშავების FILE NAME
A-2	...	...	...
სტრუქტურული აღნიშვნები			LEGEND

შენიშვნები	NOTES
1. 2. 3. 4.	

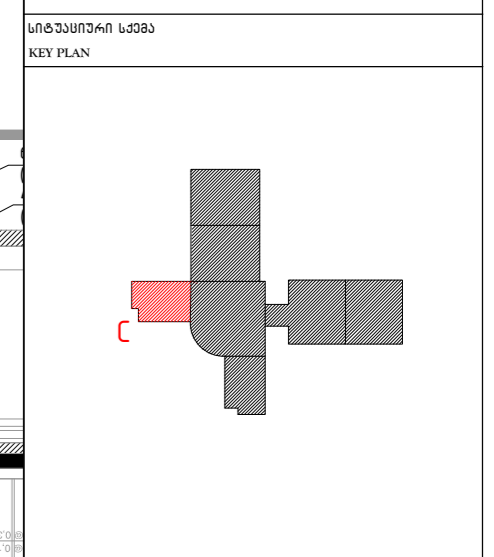


შემამუშავებელი PRINCIPAL	
პროექტი PROJECT	მრავალპროფილური სახედიანობის კლინიკის 220 საწოლზე MULTI-PROFILED UNIVERSITY CLINIC 220 BEDS
მისამართი ADDRESS	ზუგდიდის რაიონი, სურული ჩაბი Zugdidi District, The Village Road
მდებარეობის სახელი POSITION	სახელის მფლობელი SIGNATURE
პრ. შპს-ის CHIEF ARCHITECT	ნ. ბარბაქაძე I. Barabakidze
არქიტექტი ARCHITECT	ნ. მაგალია N. Magalidze
შემამუშავებელი PERFORMED	გ. მადარაძე G. Madaradze
შეამოწმა CHECKED	გ. მადარაძე G. Madaradze

შპს "ბლოკი საქართველო" საინჟინერო-მშენებლის ოფისი 0194 ბრძანების № 220 ბინის/სართ. 090320 231042 011114 090320 231042 E-mail: block@block.ge www.block.ge			
შპს-ის SCALE	1 : 100		
შემამუშავების DATE OF ISSUE	14.07.2014.		
შემამუშავების REVISIONS			
#	კომენტარი	REV.	შემამუშავების DATE
1			
2			
3			
4			
5			
სტადია STAGE	შემამუშავების Working Draft	ინდექსი INDEX	ფურცლები PAGES
	33-26		66

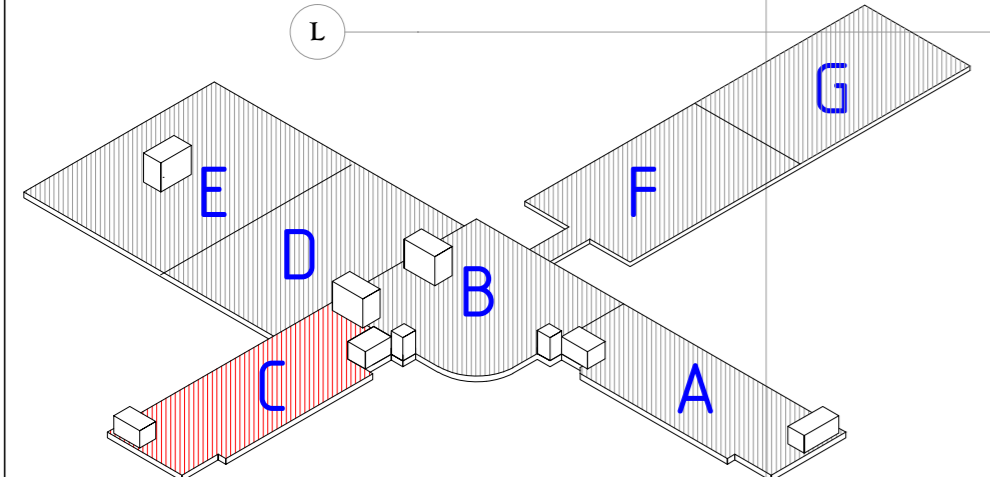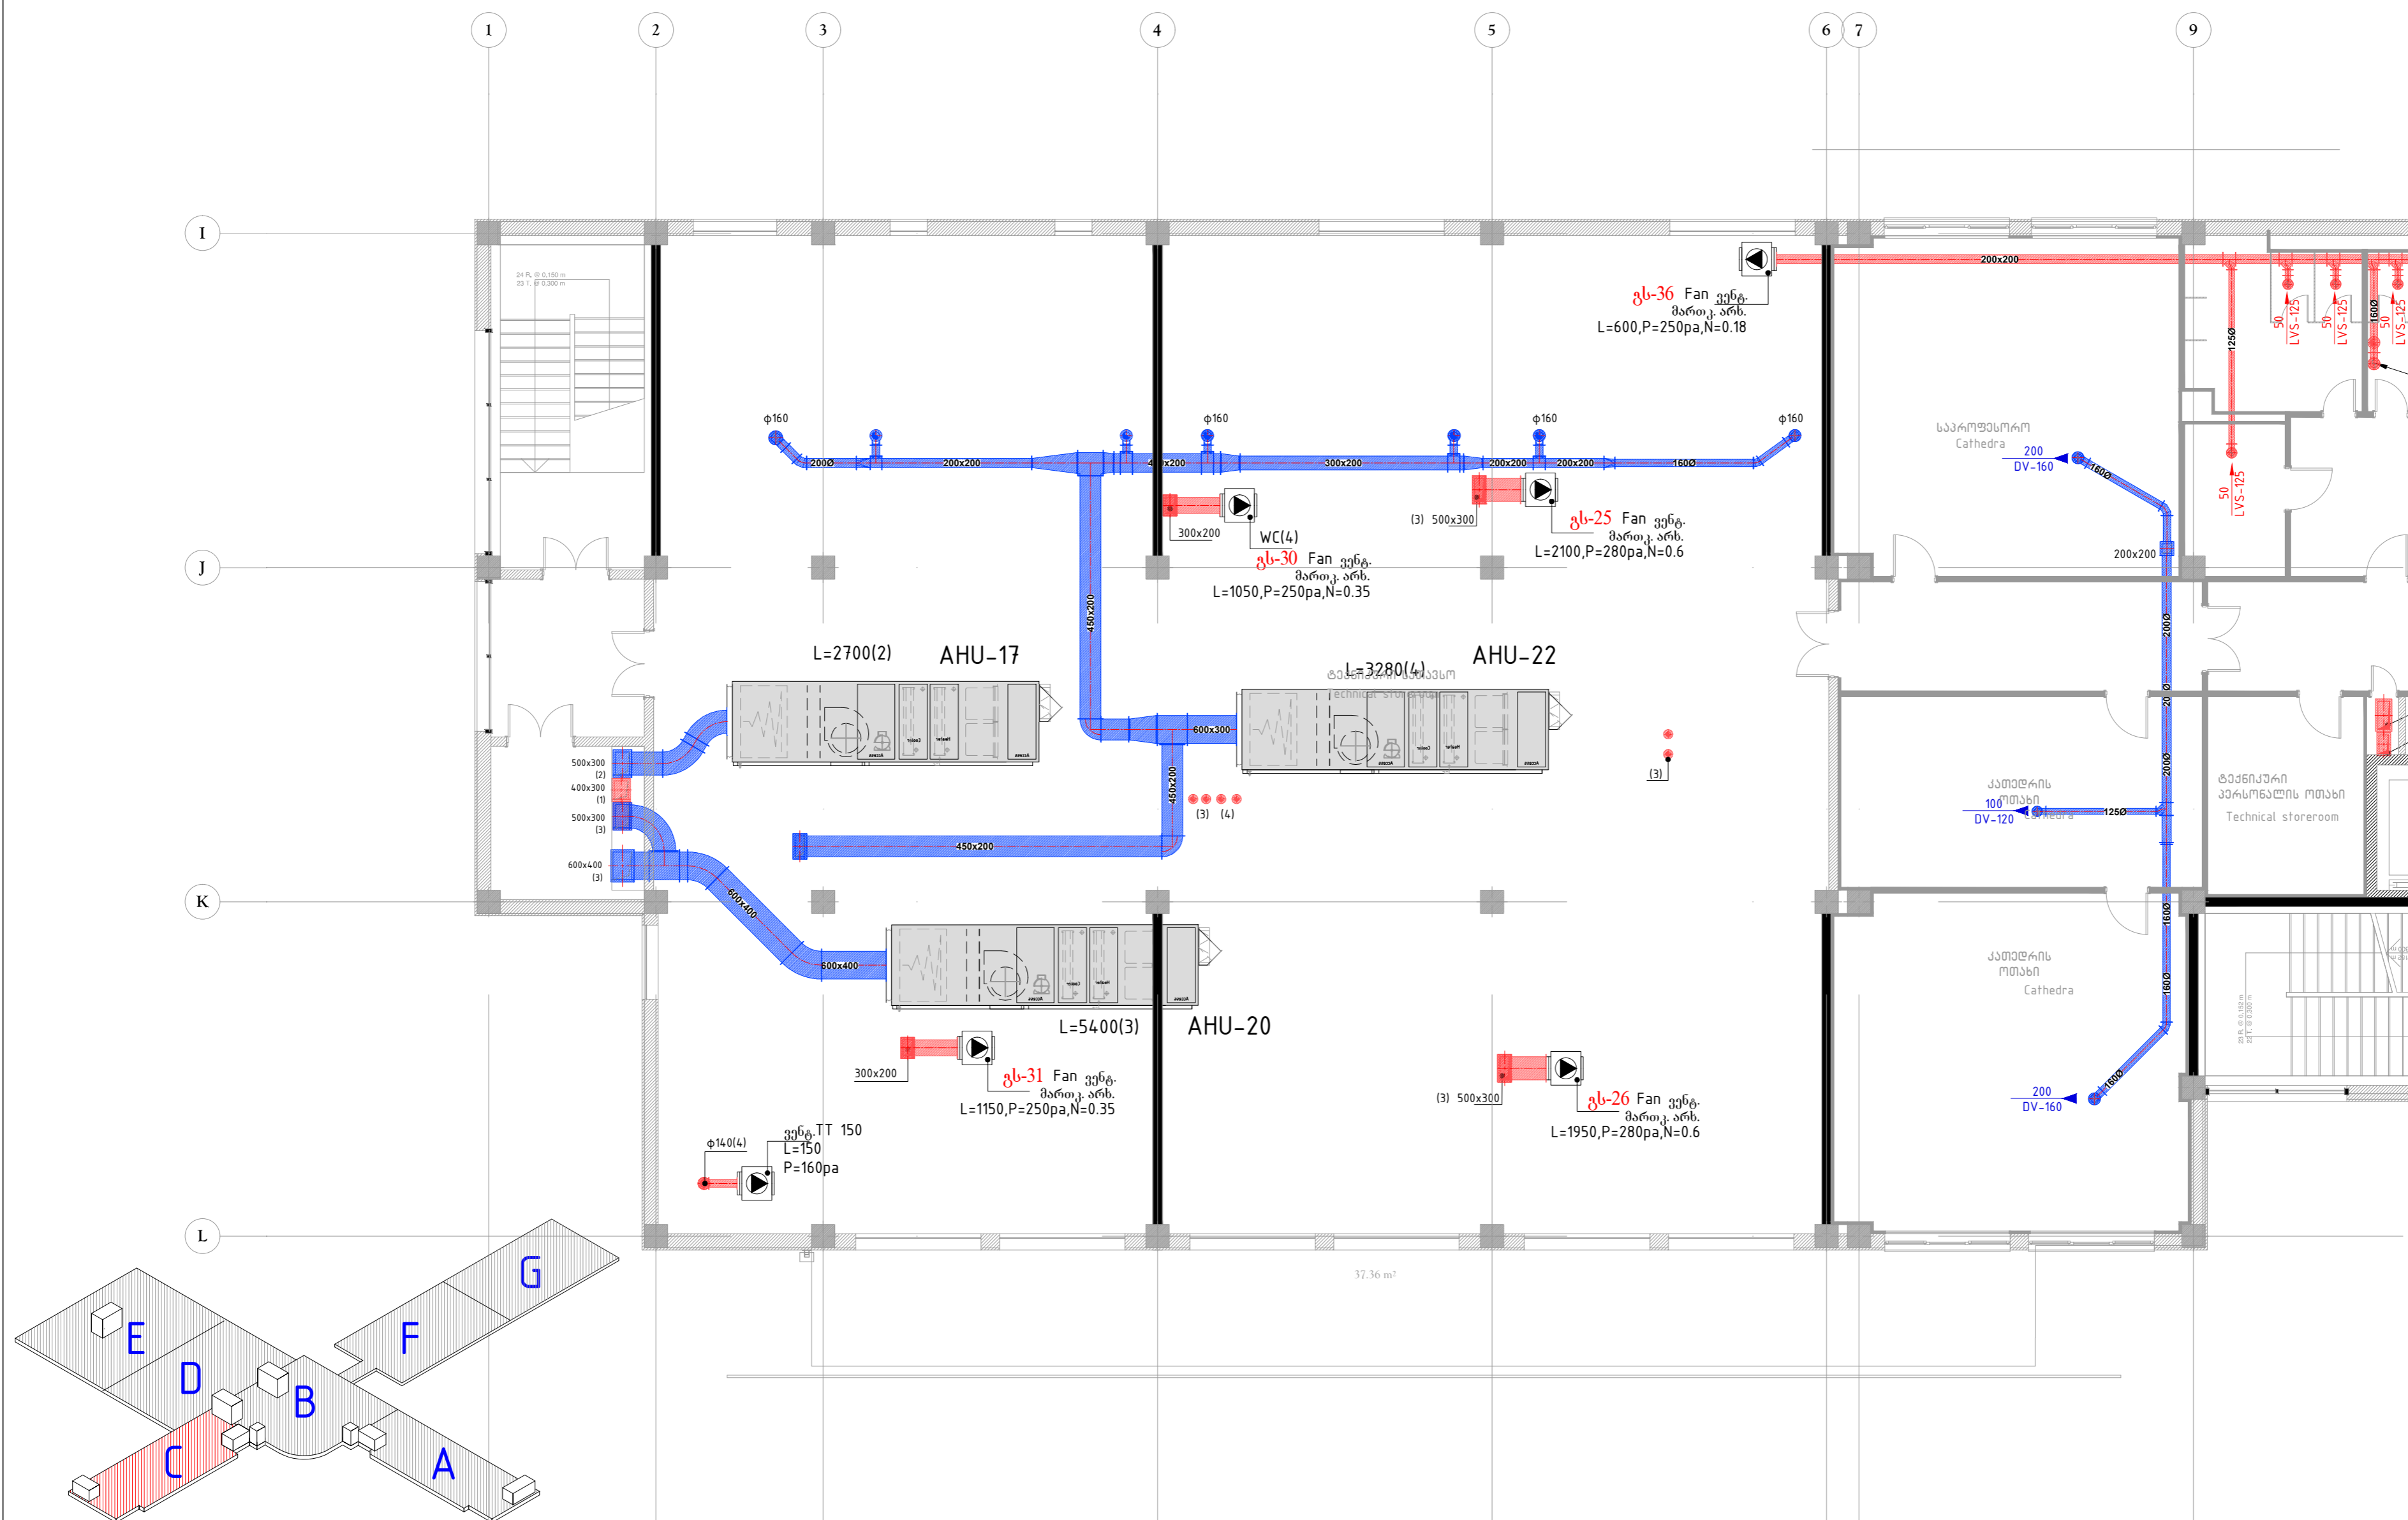

სსპენის სართულის გეგმა ბლოკი "B"  
Roof floor plan Block "B"

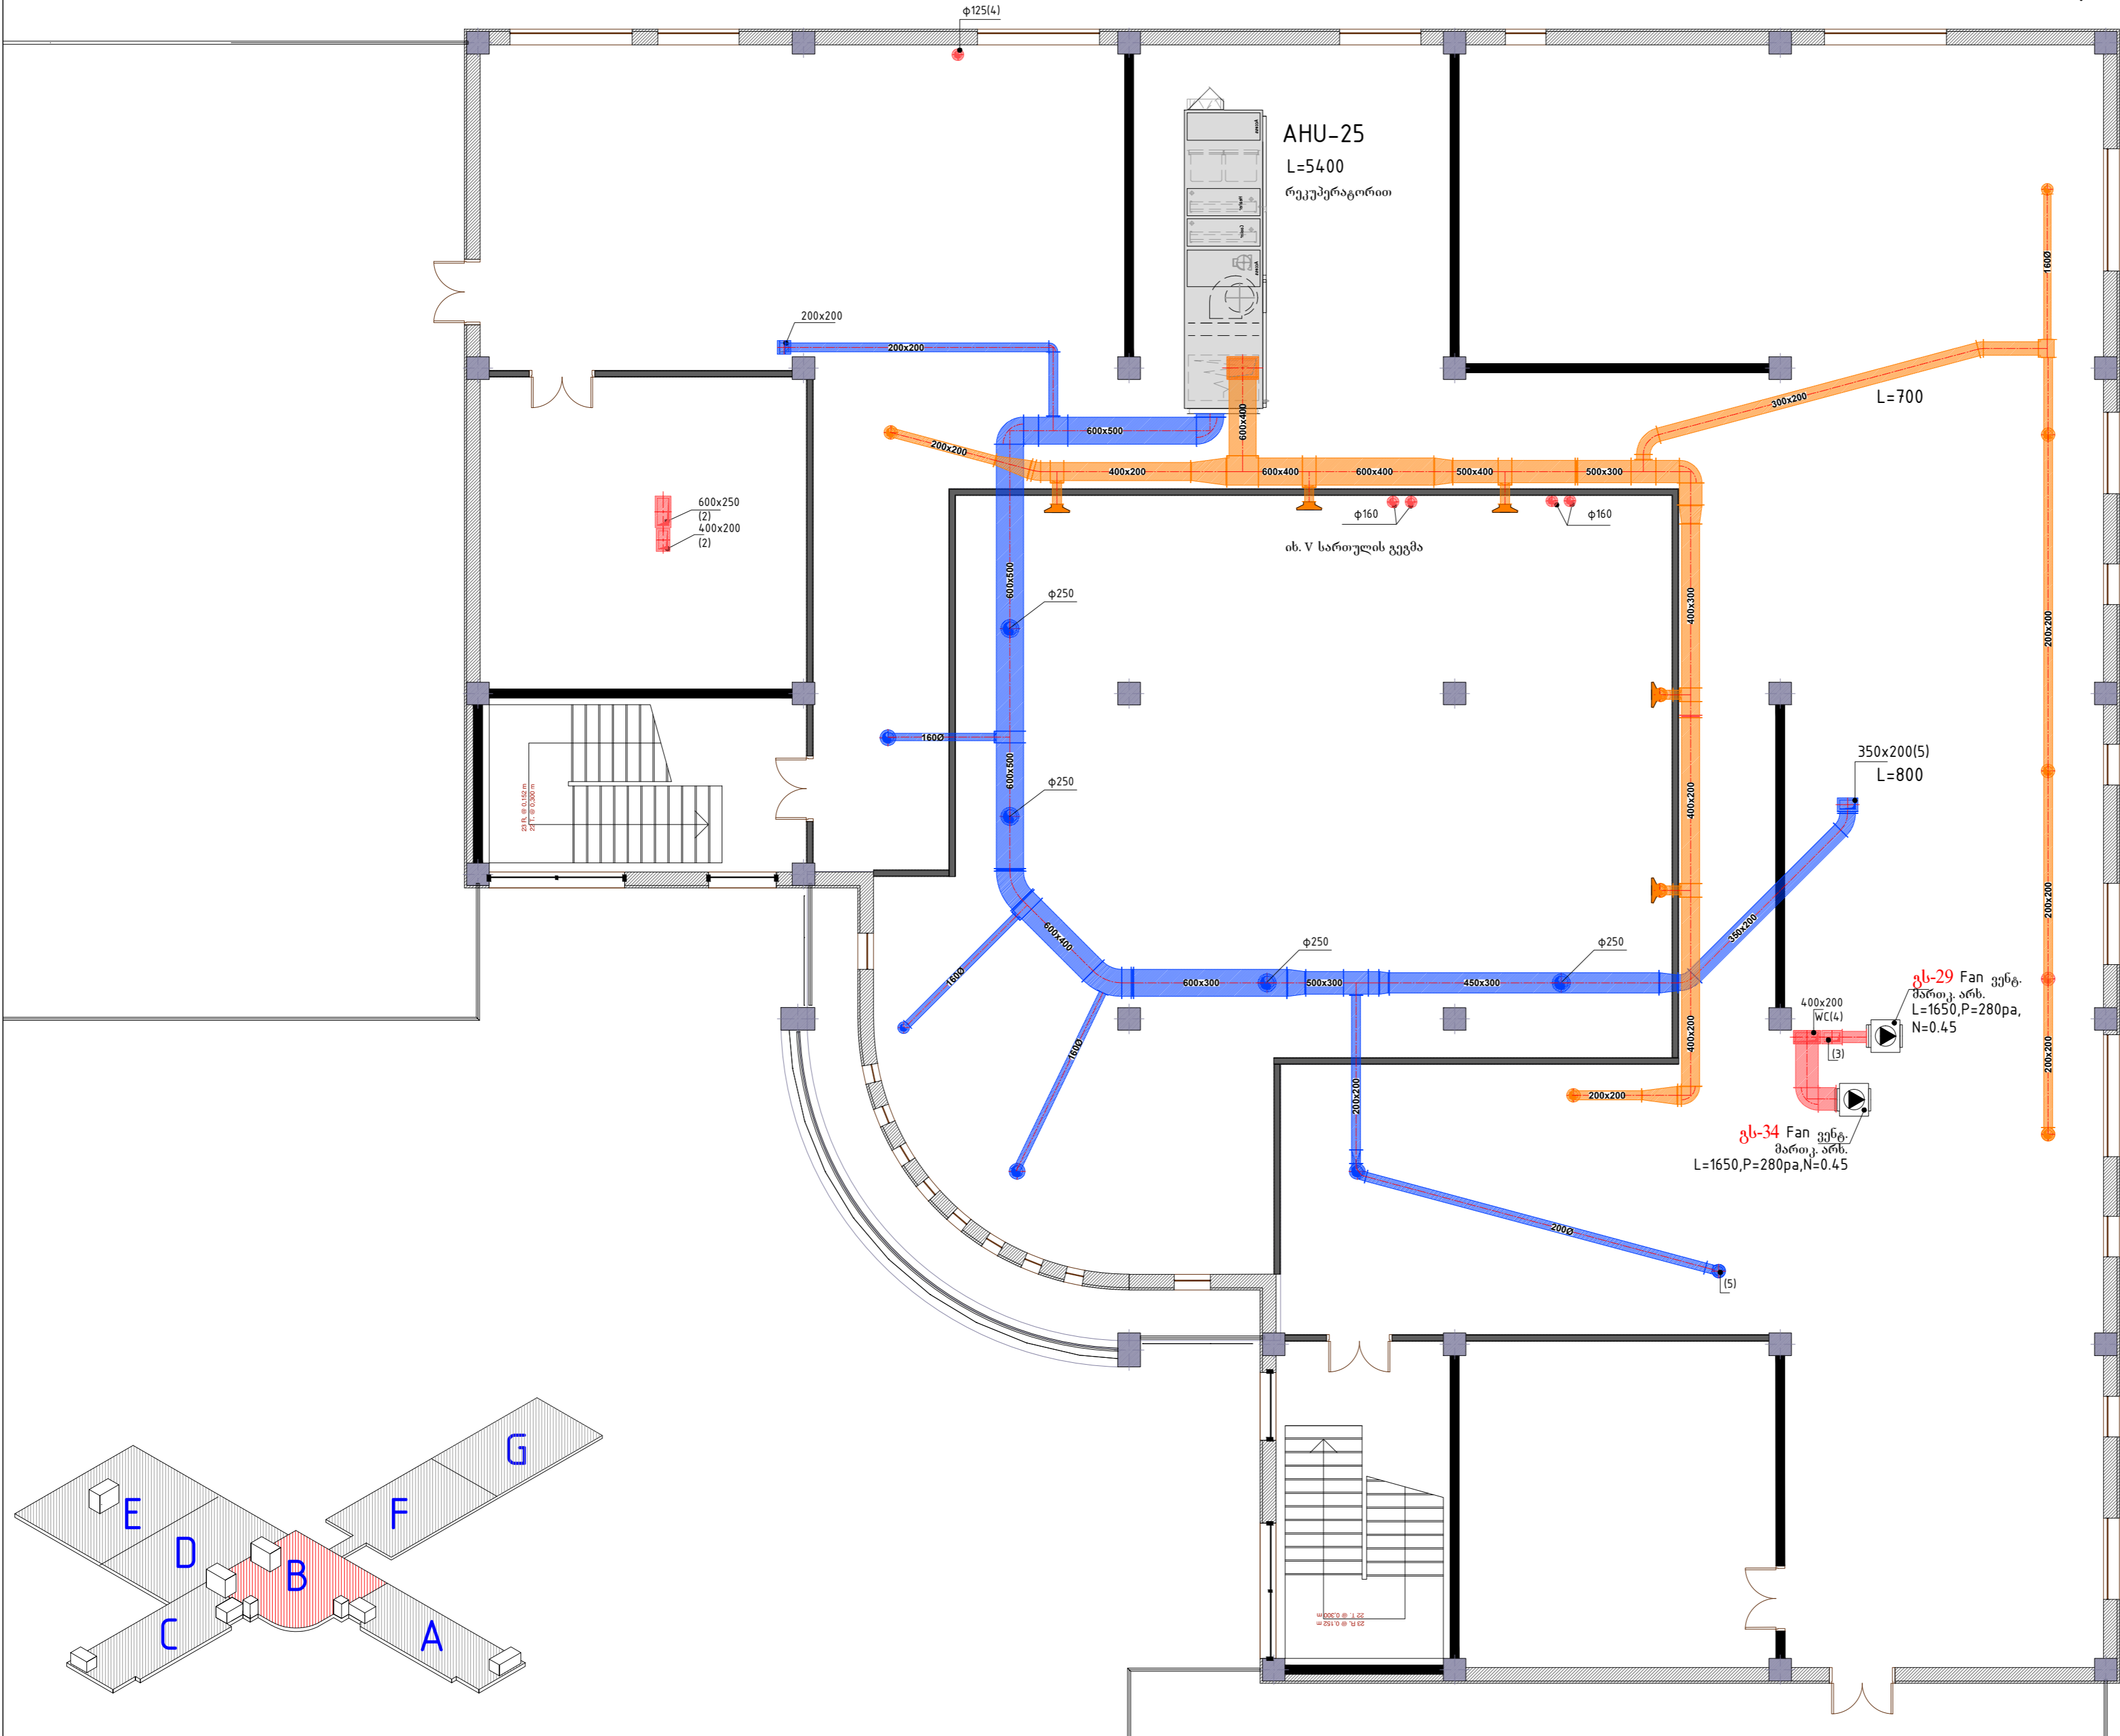

ფურცლის შტატი A-2	ფურცლის კონტრაქტის ნომერი ...	პროექტის ნომერი ...	ფურცლის სახელი ...
სტრუქტურის აღნიშვნა			ლეგენდი
<p>შენიშვნები NOTES</p> <p>1. 2. 3. 4.</p>			
<p>სტრუქტურის სავსე KEY PLAN</p>			
<p>თამაშობი PRINCIPAL</p>			
<p>პროექტი PROJECT</p> <p>მრავალპროფილური სასპენიანობის კლინიკის 220 საწოლზე MULTI-PROFILED UNIVERSITY CLINIC 220 BEDS</p>			
<p>მისამართი ADDRESS</p> <p>ზუგდიდის რაიონი, სოფელი რუდი Zugdidi District, The Village Rudi</p>			
მისამართი POSITION	სახელის სახელი NAME, SURNAME	სტრუქტურის სტრუქტურა SIGNATURE	
პრ. მთ. პრ. CHIEF ARCHITECT	ი. ბარბაქაძე I. Barbakadze		
პროექტორი ARCHITECT	ნ. მამულაძე N. Mamuladze		
შესრულებულია PERFORMED	ა. ლომიძე A. Lomidze		
შეამოწმა CHECKED	გ. ლომიძე G. Lomidze		
<p>საპროექტო ბლოკი 0194 სტრუქტურის № 220 ბინის/სართ. 090320 231047 011114 090320 231047 E-mail: block@block.ge www.block.ge</p>			
<p>სტადია STAGE</p> <p>შენიშვნა REVISIONS</p> <p>შეამოწმა Working Draft</p>			
მასშტაბი SCALE	თარიღი DATE OF ISSUE	ფურცლის სახელი INDEX	თარიღი DATE
1 : 100	14.07.2014.	33-27	66






# მიწოდების სისტემების აქსონომეტრიული სქემა

ჰაერის მოძიება ანგიოგრაფიაში / II სართული / და CT-ში / I სართული / მს-3


(a 1:200)

## Axonometric scheme of Supply Systems

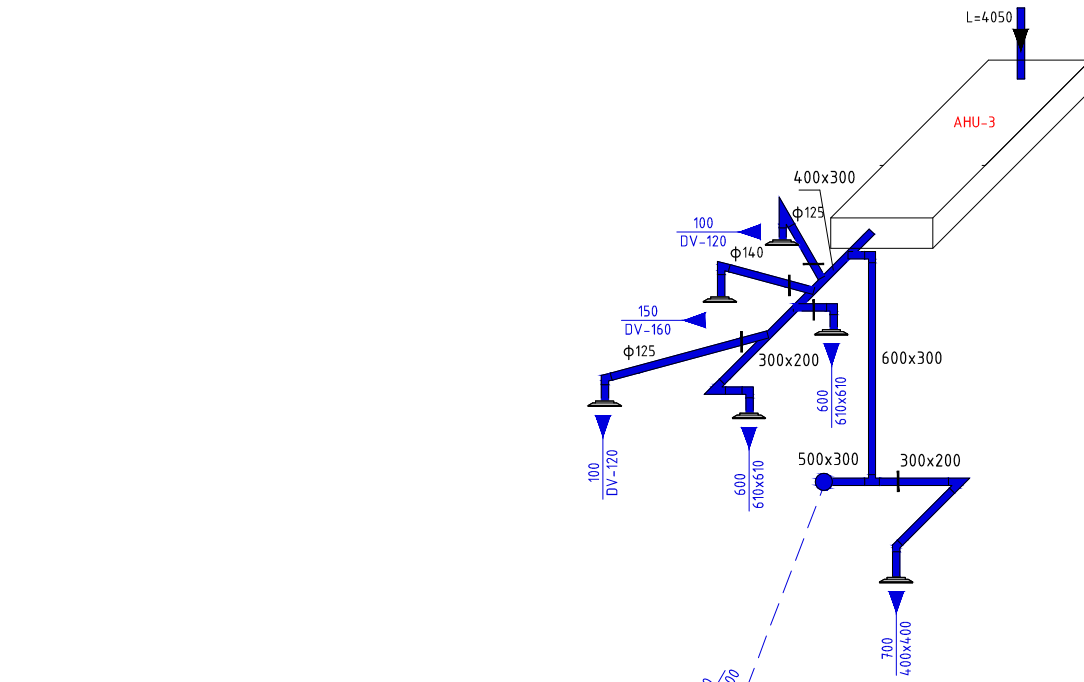

ჰაერის მოძიება ფუნქციონალურ დიაგნოსტიკაში მს-4

(a 1:200)

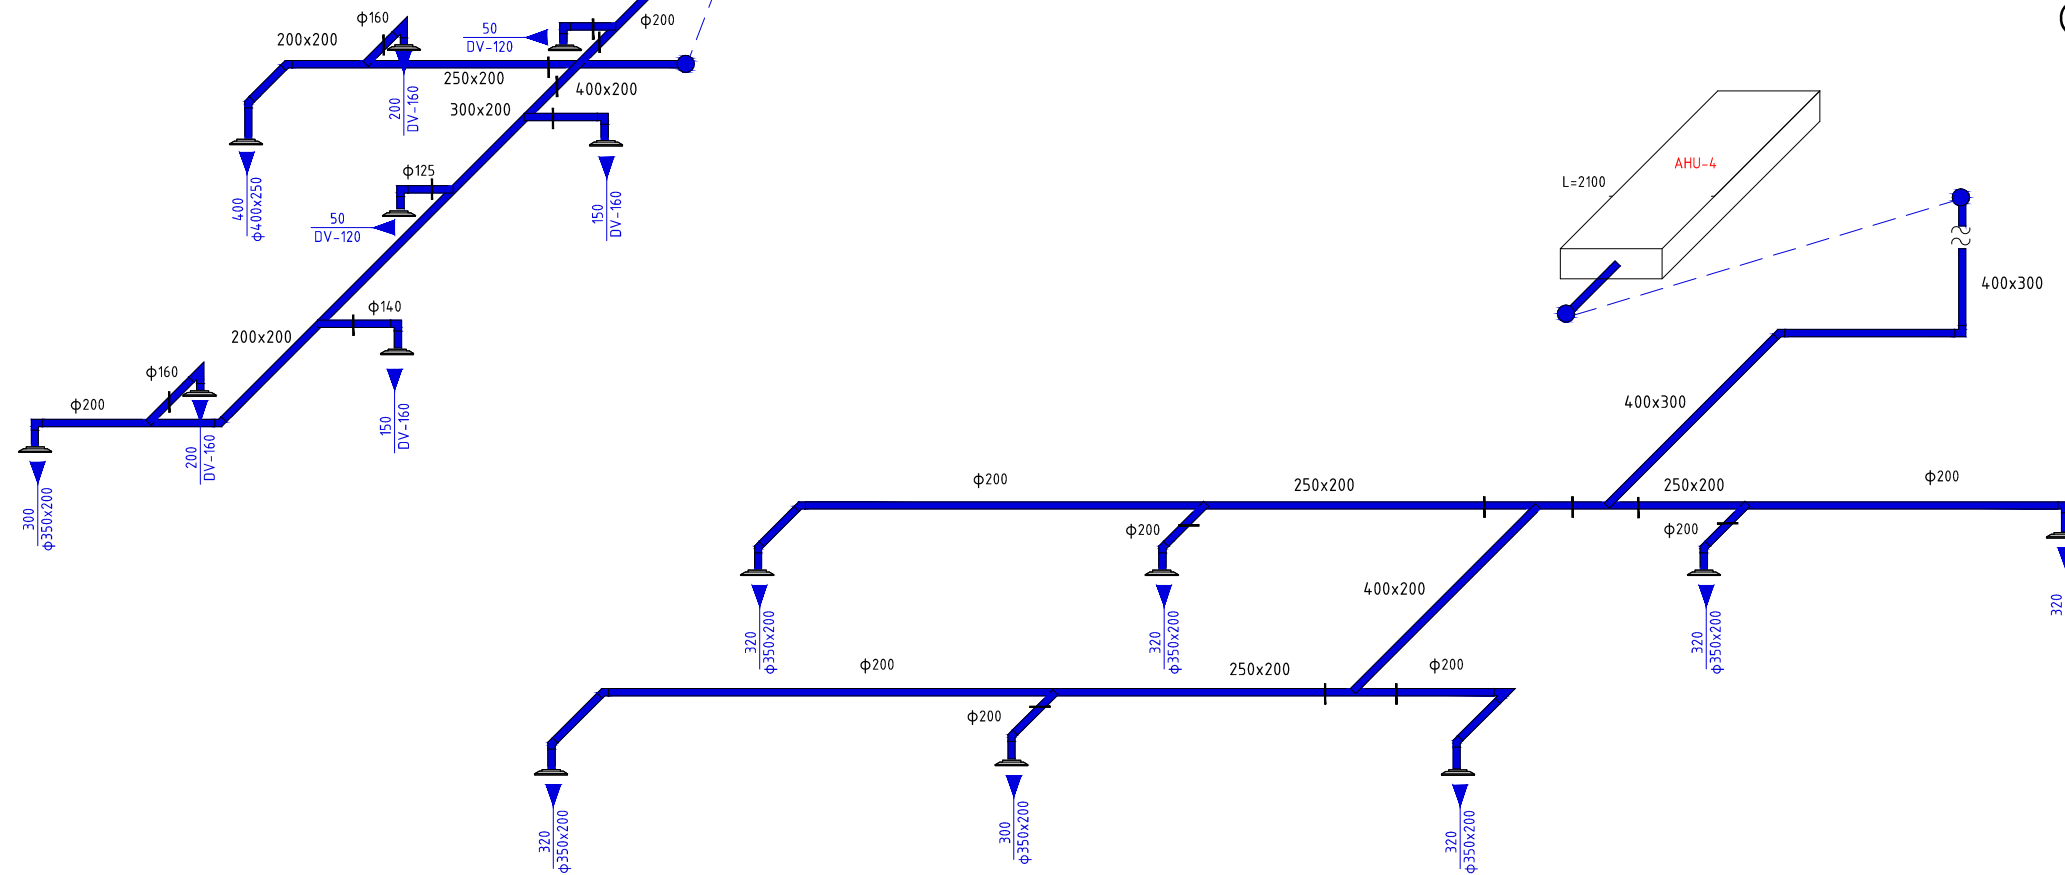


ფორმატი PAPER SIZE	დაკვეთა № CONTRACT №	პროექტის № PROJECT №	ფაილის სახელი FILE NAME
A-3	...	...	...
სტრუქტურული სქემა KEY PLAN			
სტრუქტურული სქემა KEY PLAN			
სტრუქტურული სქემა KEY PLAN			
დამკვეთი PRINCIPAL	მრავალპროფილური საუნივერსიტეტო კლინიკა 220 საწოლზე MULTI-PROFILED UNIVERSITY CLINIC 220 BEDS		
პროექტი PROJECT	მრავალპროფილური საუნივერსიტეტო კლინიკა 220 საწოლზე MULTI-PROFILED UNIVERSITY CLINIC 220 BEDS		
მისამართი ADDRESS	ზუგდიდის რაიონი, სოფელი რუსი Zugdidi District, The Village Rusi		
მანამუშაო POSITION	სახელი, გვარი NAME, SURNAME	ხელმოწერა SIGNATURE	
პრ. მთ. არქ. CHIEF ARCHITECT	ი. ბარაბაძე I. Barabashvili		
არქიტექტორი ARCHITECT	ნ. მაგრაძე N. Magradze		
შესრულდა PERFORMED	ა. ურუშაძე A. Urushadze		
შეამოწმა CHECKED	ბ. ურუშაძე B. Urushadze		
"ბლოკ ჯორჯია" საპროექტო, ტექნიკური და მონტაჟის სამსახური მისამართი: თბილისი, ვაჟა-ფშაველას ქ. 29ა ტელ. ფაქსი: (99532) 231047, 911114; (99532) 391992 E-mail: block@block.ge www. block. ge			
ქონების დარგის კონსტრუქციის Ventilation And Air Conditioning			
მასშტაბი SCALE	1 : 100	თარიღი DATE OF ISSUE	14.07.2014.
ნახაზი DRWG.	კომპლექტირება REVISIONS		
	#	კომპლ. REV.	თარიღი DATE
	1		
	2		
	3		
4			
5			
სტადია STAGE	ინდექსი INDEX	ფურც. PAGES	
მუშა პროექტი Working Draft	34-29	66	


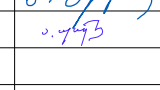

# მიწოდებითი სისტემების აქსონომეტრიული სქემა

კვარის მოღიწება კამოდიალიზის ღარბაში / სართ./ მს-5  
(მ 1:200)

## Axonometric scheme of Supply Systems

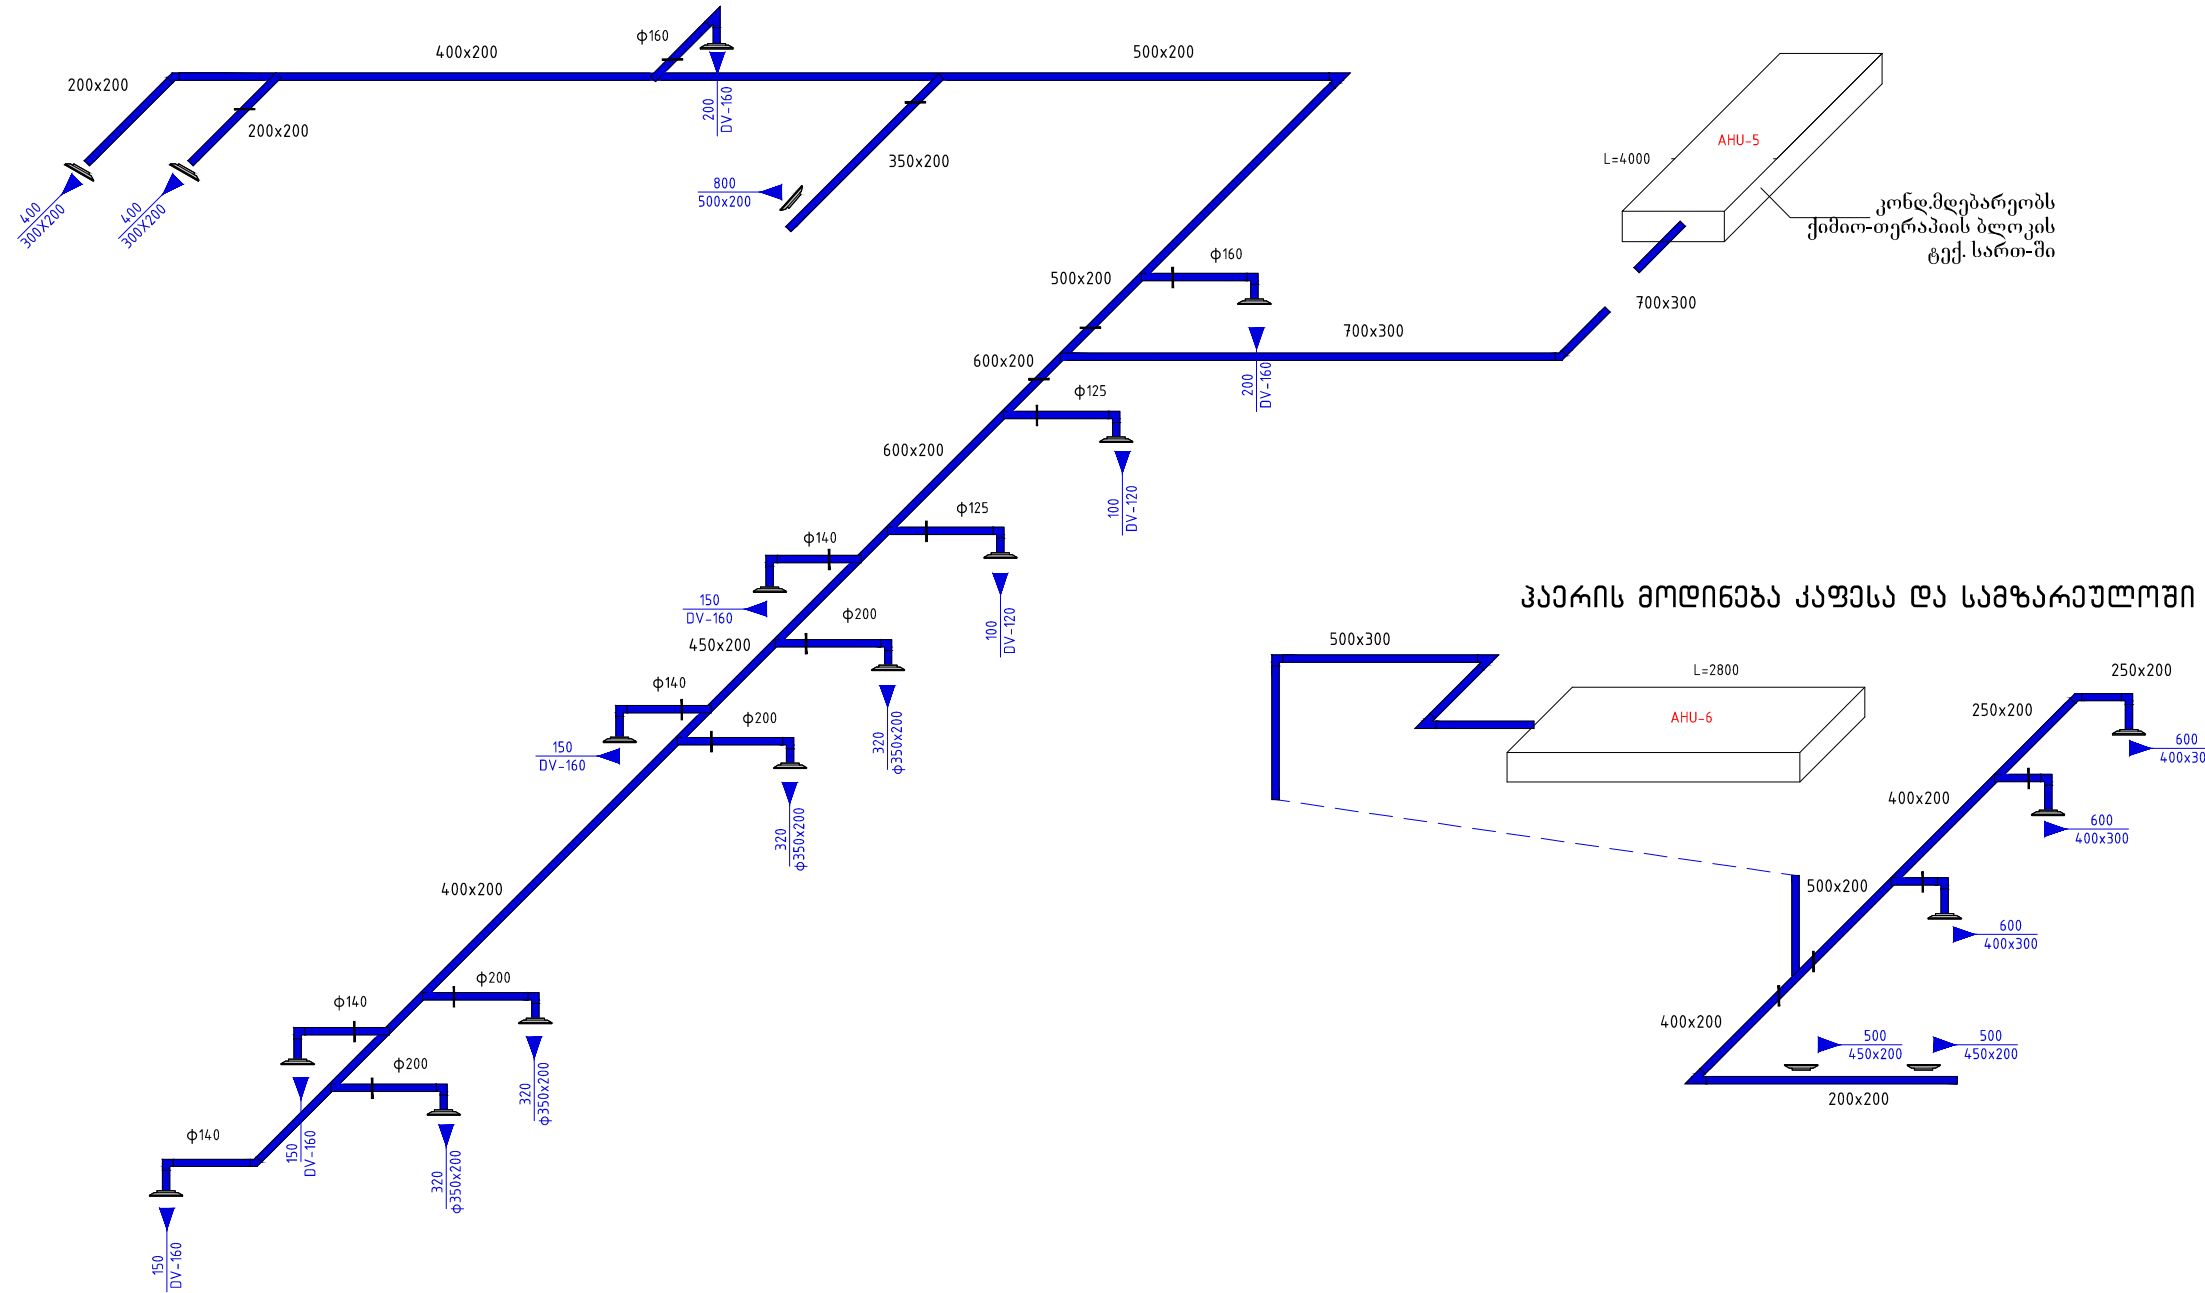

კვარის მოღიწება კაფესა და სამზარეულოში / სართ./ მს-6  
(მ 1:200)

ფურცელი PAPER SIZE	დაკვეთა № CONTRACT №	პროექტის № PROJECT №	ფაილის სახელი FILE NAME
A-3	...	...	...
პროექტის აღნიშვნები LEGEND			
სიტუაციური სქემა KEY PLAN			
დაამკვეთი PRINCIPAL			
პროექტი PROJECT	მრავალპროფილური საუნივერსიტეტო კლინიკა 220 საწოლზე MULTI-PROFILED UNIVERSITY CLINIC 220 BEDS		
მისამართი ADDRESS	ზუგდიდის რაი. სოფელი რუსი Zugdidi District, The Village Ruxi		
თანამდებობა POSITION	სახელი, გვარი NAME, SURNAME	ხელმოწერა SIGNATURE	
პრ. მთ. არქ. CHIEF ARCHITECT	ი. ბარბახიძე I. Bamabishvili	 	
არქიტექტორი ARCHITECT	ნ. მაგრადზე N. Magradze		
შესრულდა PERFORMED	ა. ურუშაძე A. Urushadze		
შეამოწმა CHECKED	გ. ურუშაძე G. Urushadze		
			
"ბლოკ ჯორჯია" საავტორო ტერიტორია O194 მისამართი: თბილისი ქ. 29ა ტელ. ფაქსი: (99532) 231047, 911114; (99532) 391992 E-mail: block@block.ge www. block. cz			
ქონების რეგისტრაცია Ventilation And Air Conditioning			
მასშტაბი SCALE	1 : 100	თარიღი DATE OF ISSUE	14.07.2014.
ნახაზი DRWG.	კომპიუტერიზაცია REVISIONS		
	#	კომპ. REV.	თარიღი DATE
აქსონომეტრიული სქემა Axonometric Schemes	1		
	2		
	3		
	4		
	5		
სტადია STAGE	ინდექსი INDEX	ფურც. PAGES	
მუშა პროექტი Working Draft	34-30	66	