

[illegible]

sainJinro-geo logiuri Wri l i l-1¹
 masStabi: horizontaluri 1:250
 vertikaluri 1:100

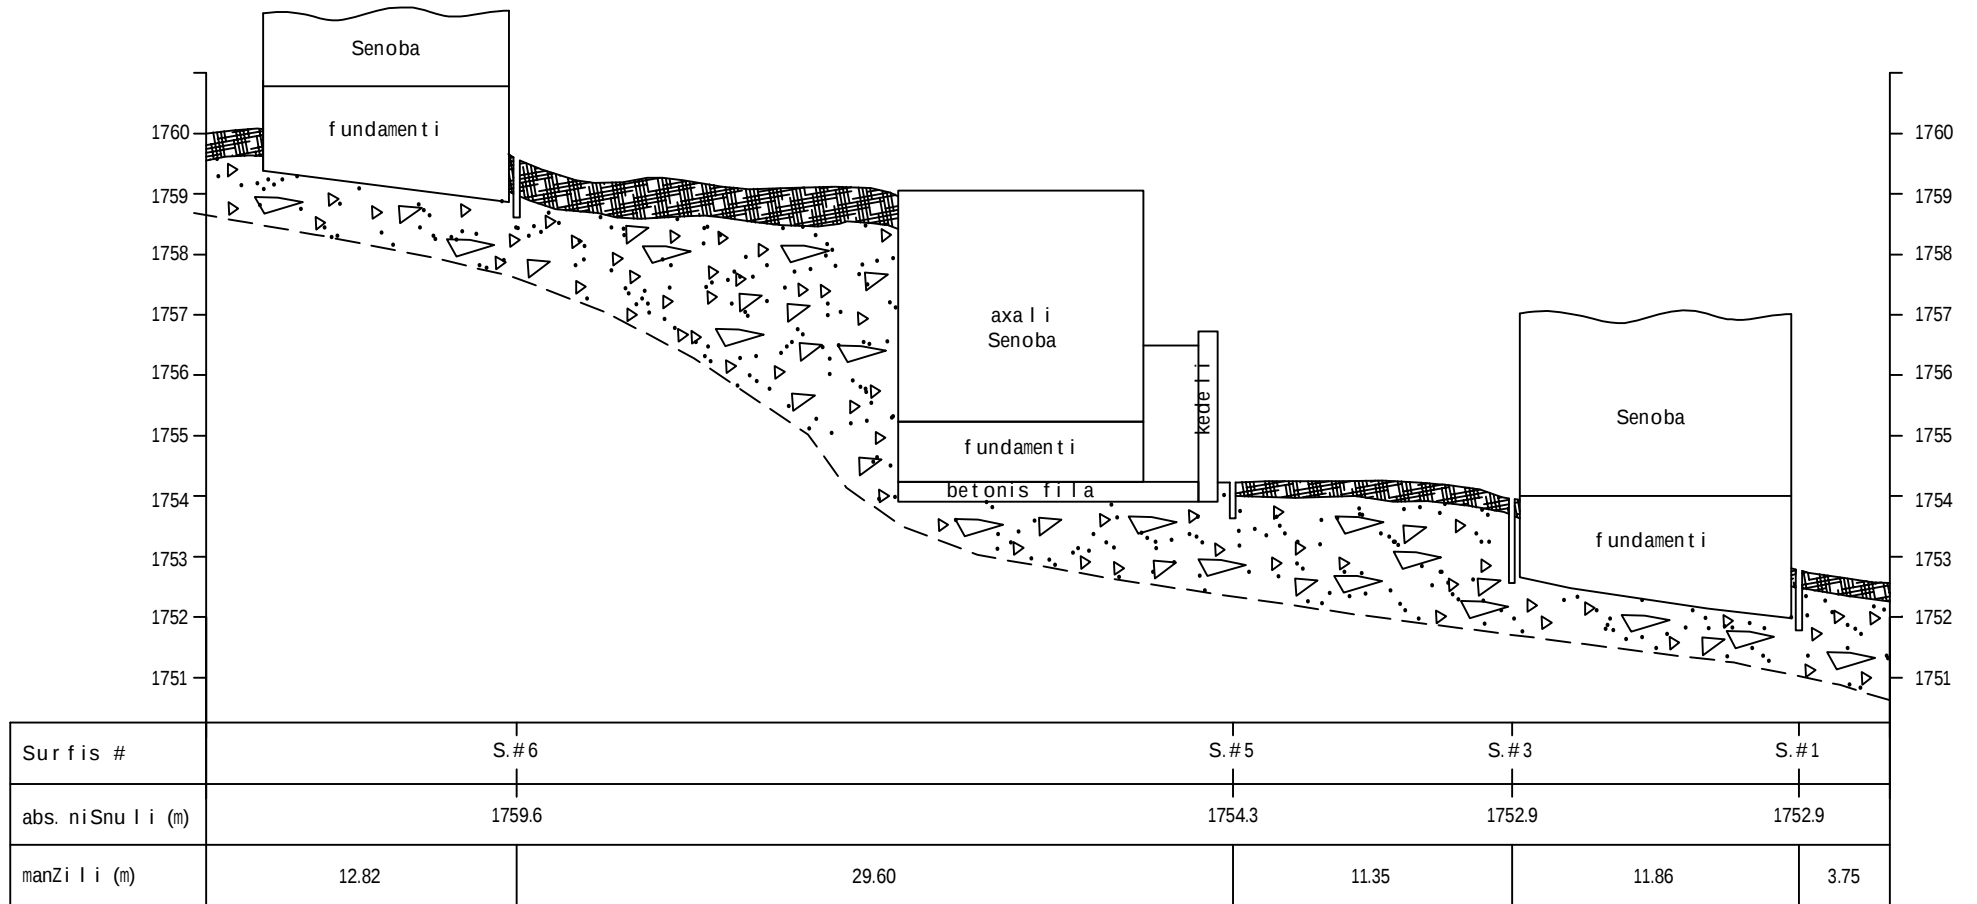

pirobiTi aRniSvnebi:

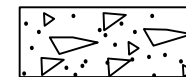

RorRi qviSnaris Semavsebelze - dp QIV




dakordebuli teqnogenuri grunti

sainJinro-geo logiuri Wri l i II^{1-II}

masStabi: horizontaluri 1:250

vertikaluri 1:100

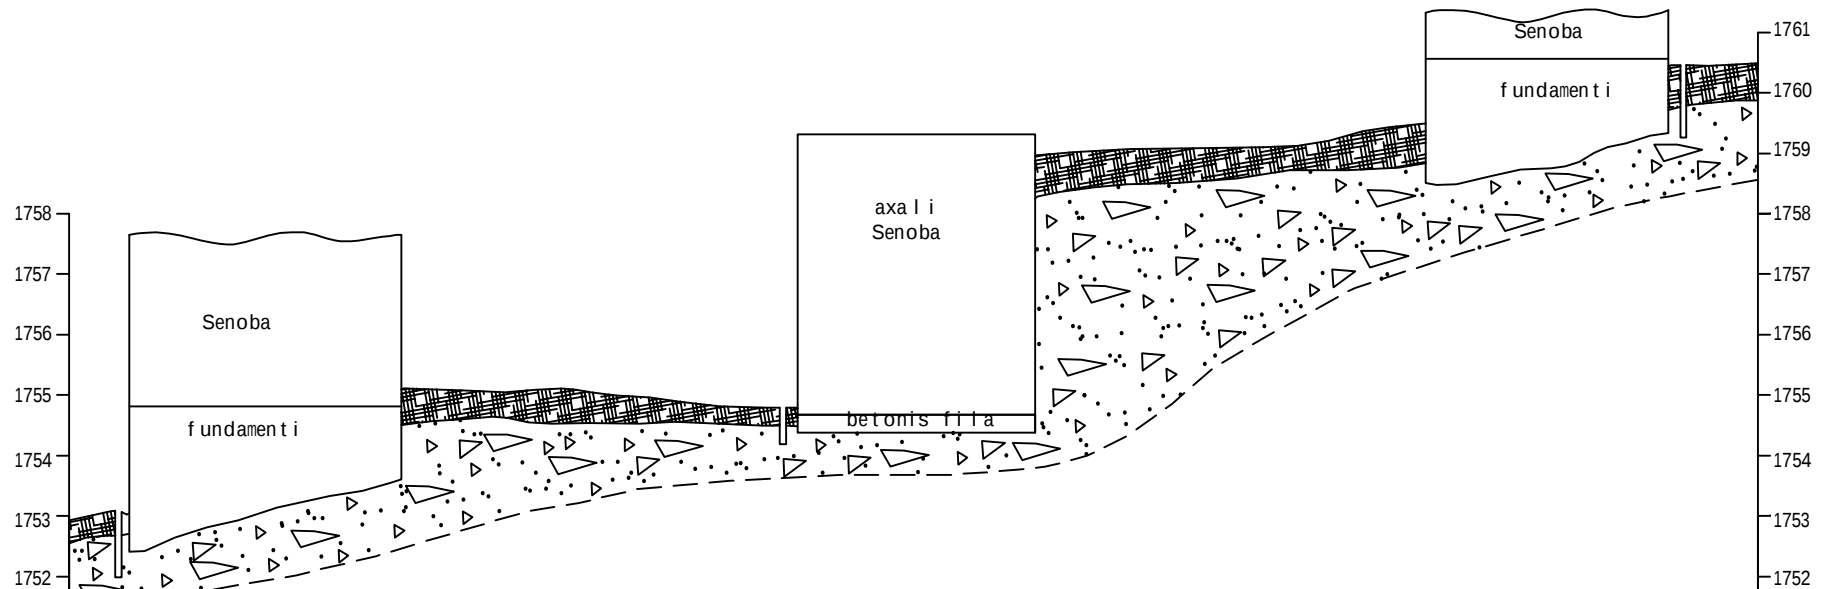


Surfis #	S.#2		S.#4		S.#7	
abs. niSnu l i (m)	1752.9		1754.7		1760.6	
manZi l i (m)	2.02	27.48		37.22		3.08


pirobiTi aRniSvnebi:





RorRi qviSnaris Semavsebelze - dp QIV

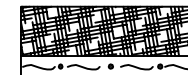

dakordebuli teqnogenuri grunti

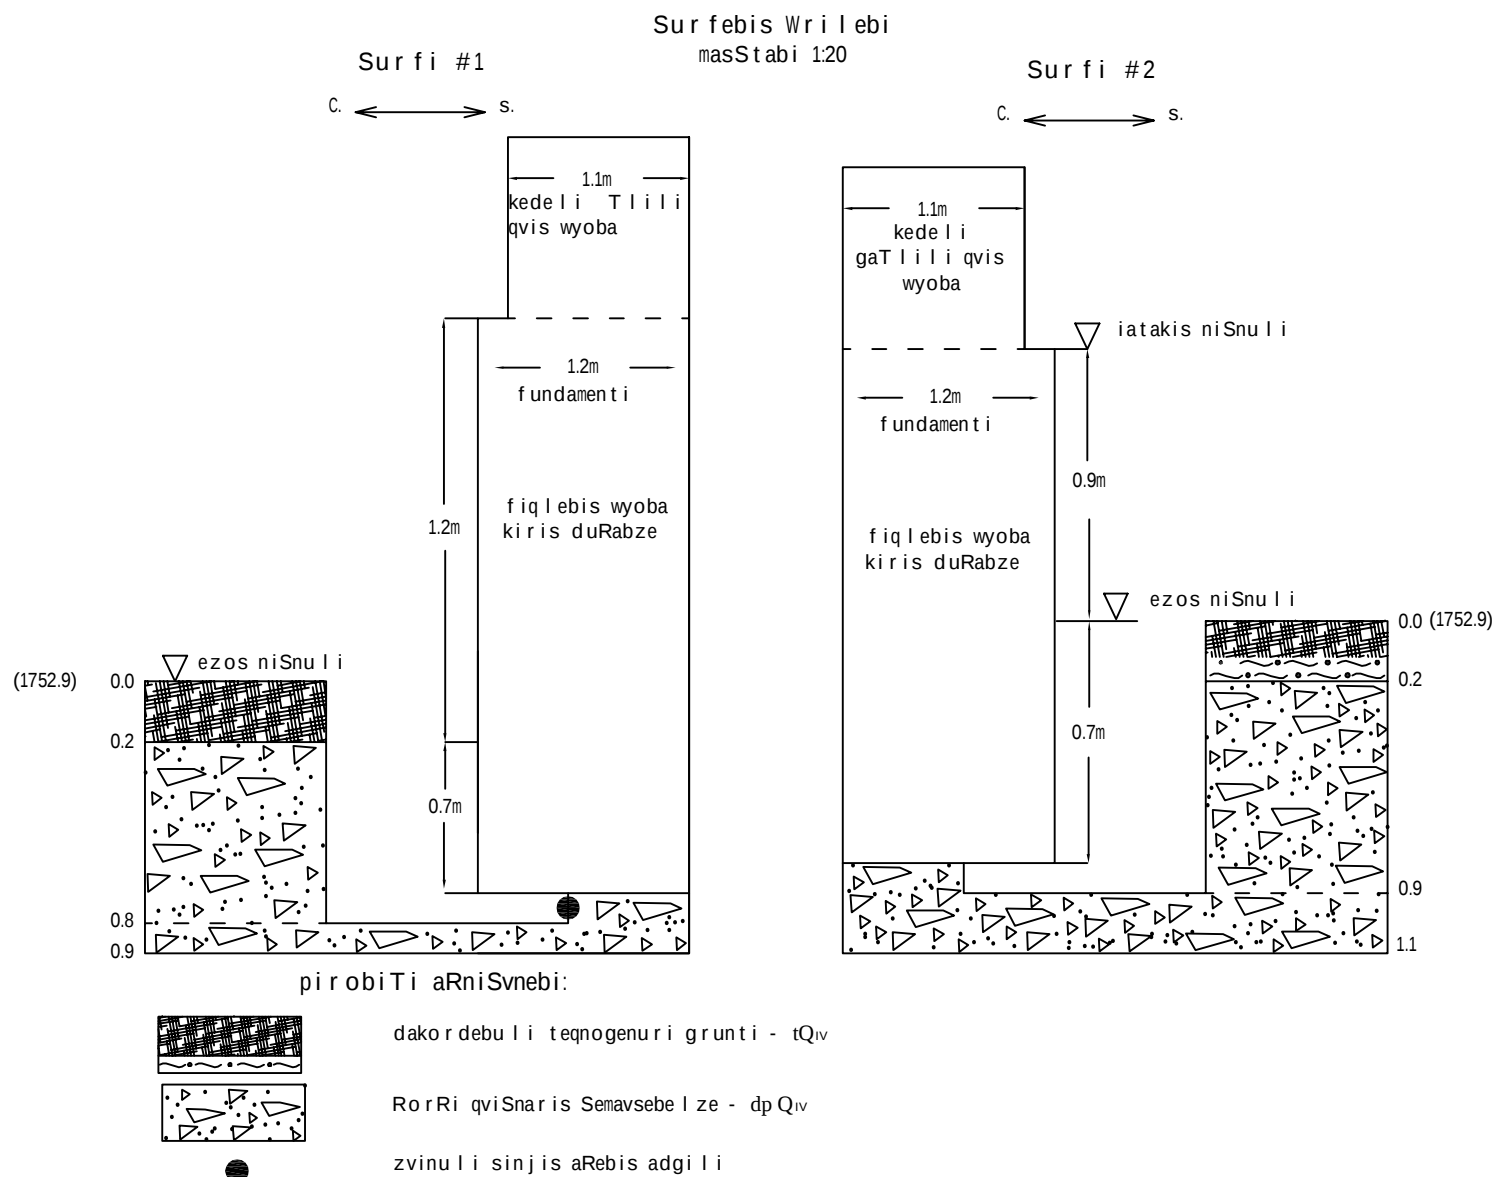


Surfebis WriLebi
masStabi 1:20

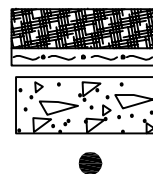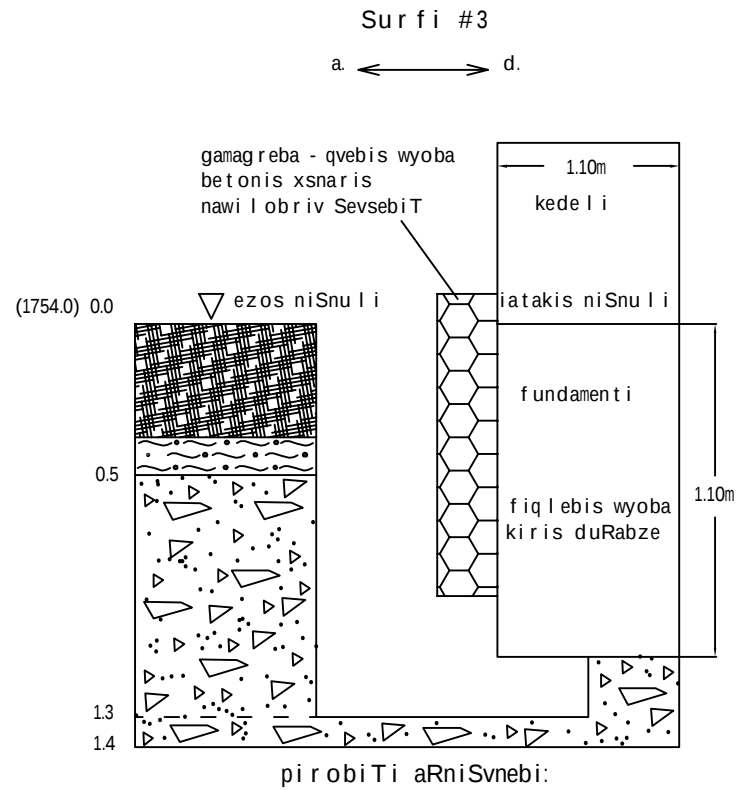


dakordebuli teqnogenuri grunti - tQiv

RorRi qviSnaris Semavsebelze - dpQiv

zvinuli sinjis aRebis adgili

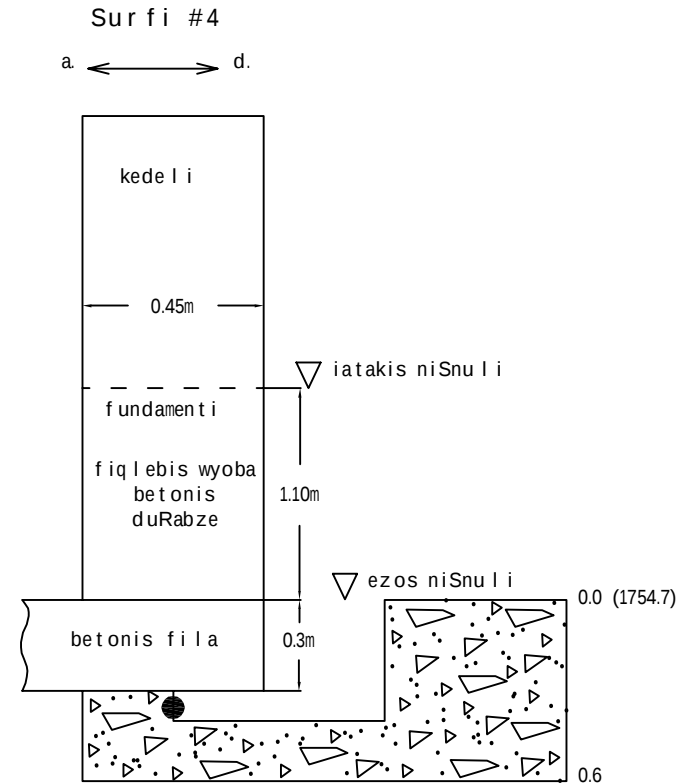

Surfebis WriLebi
masStabi 1:20

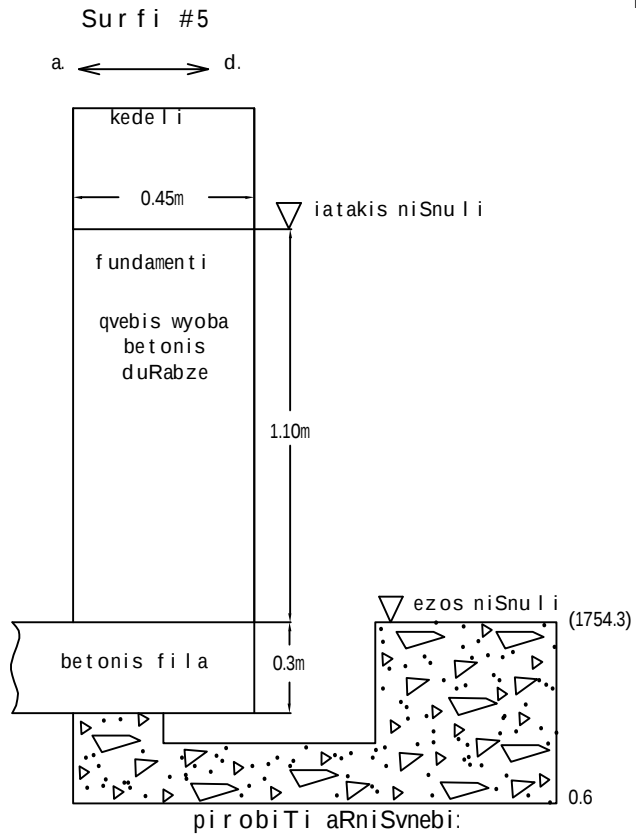


dakordebuli teqnogenuri grunti - tQiv







RorRi qviSnaris Semavsebelze - dpQiv



zvinuli sinjis aRebis adgili

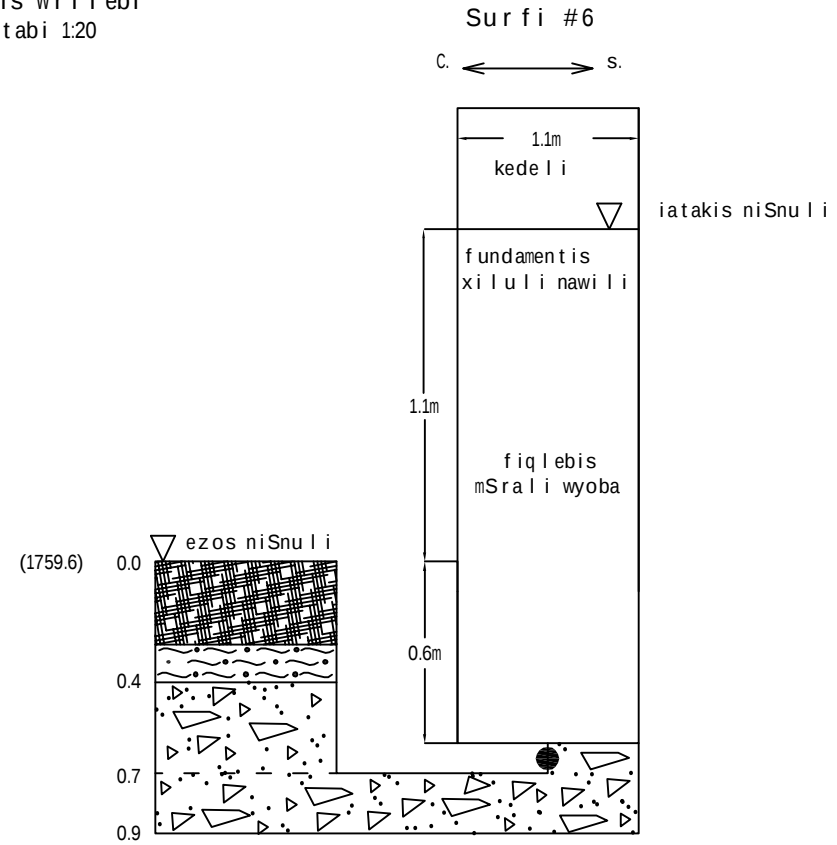

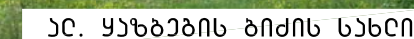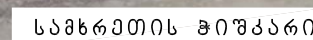
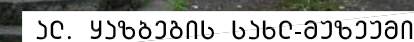


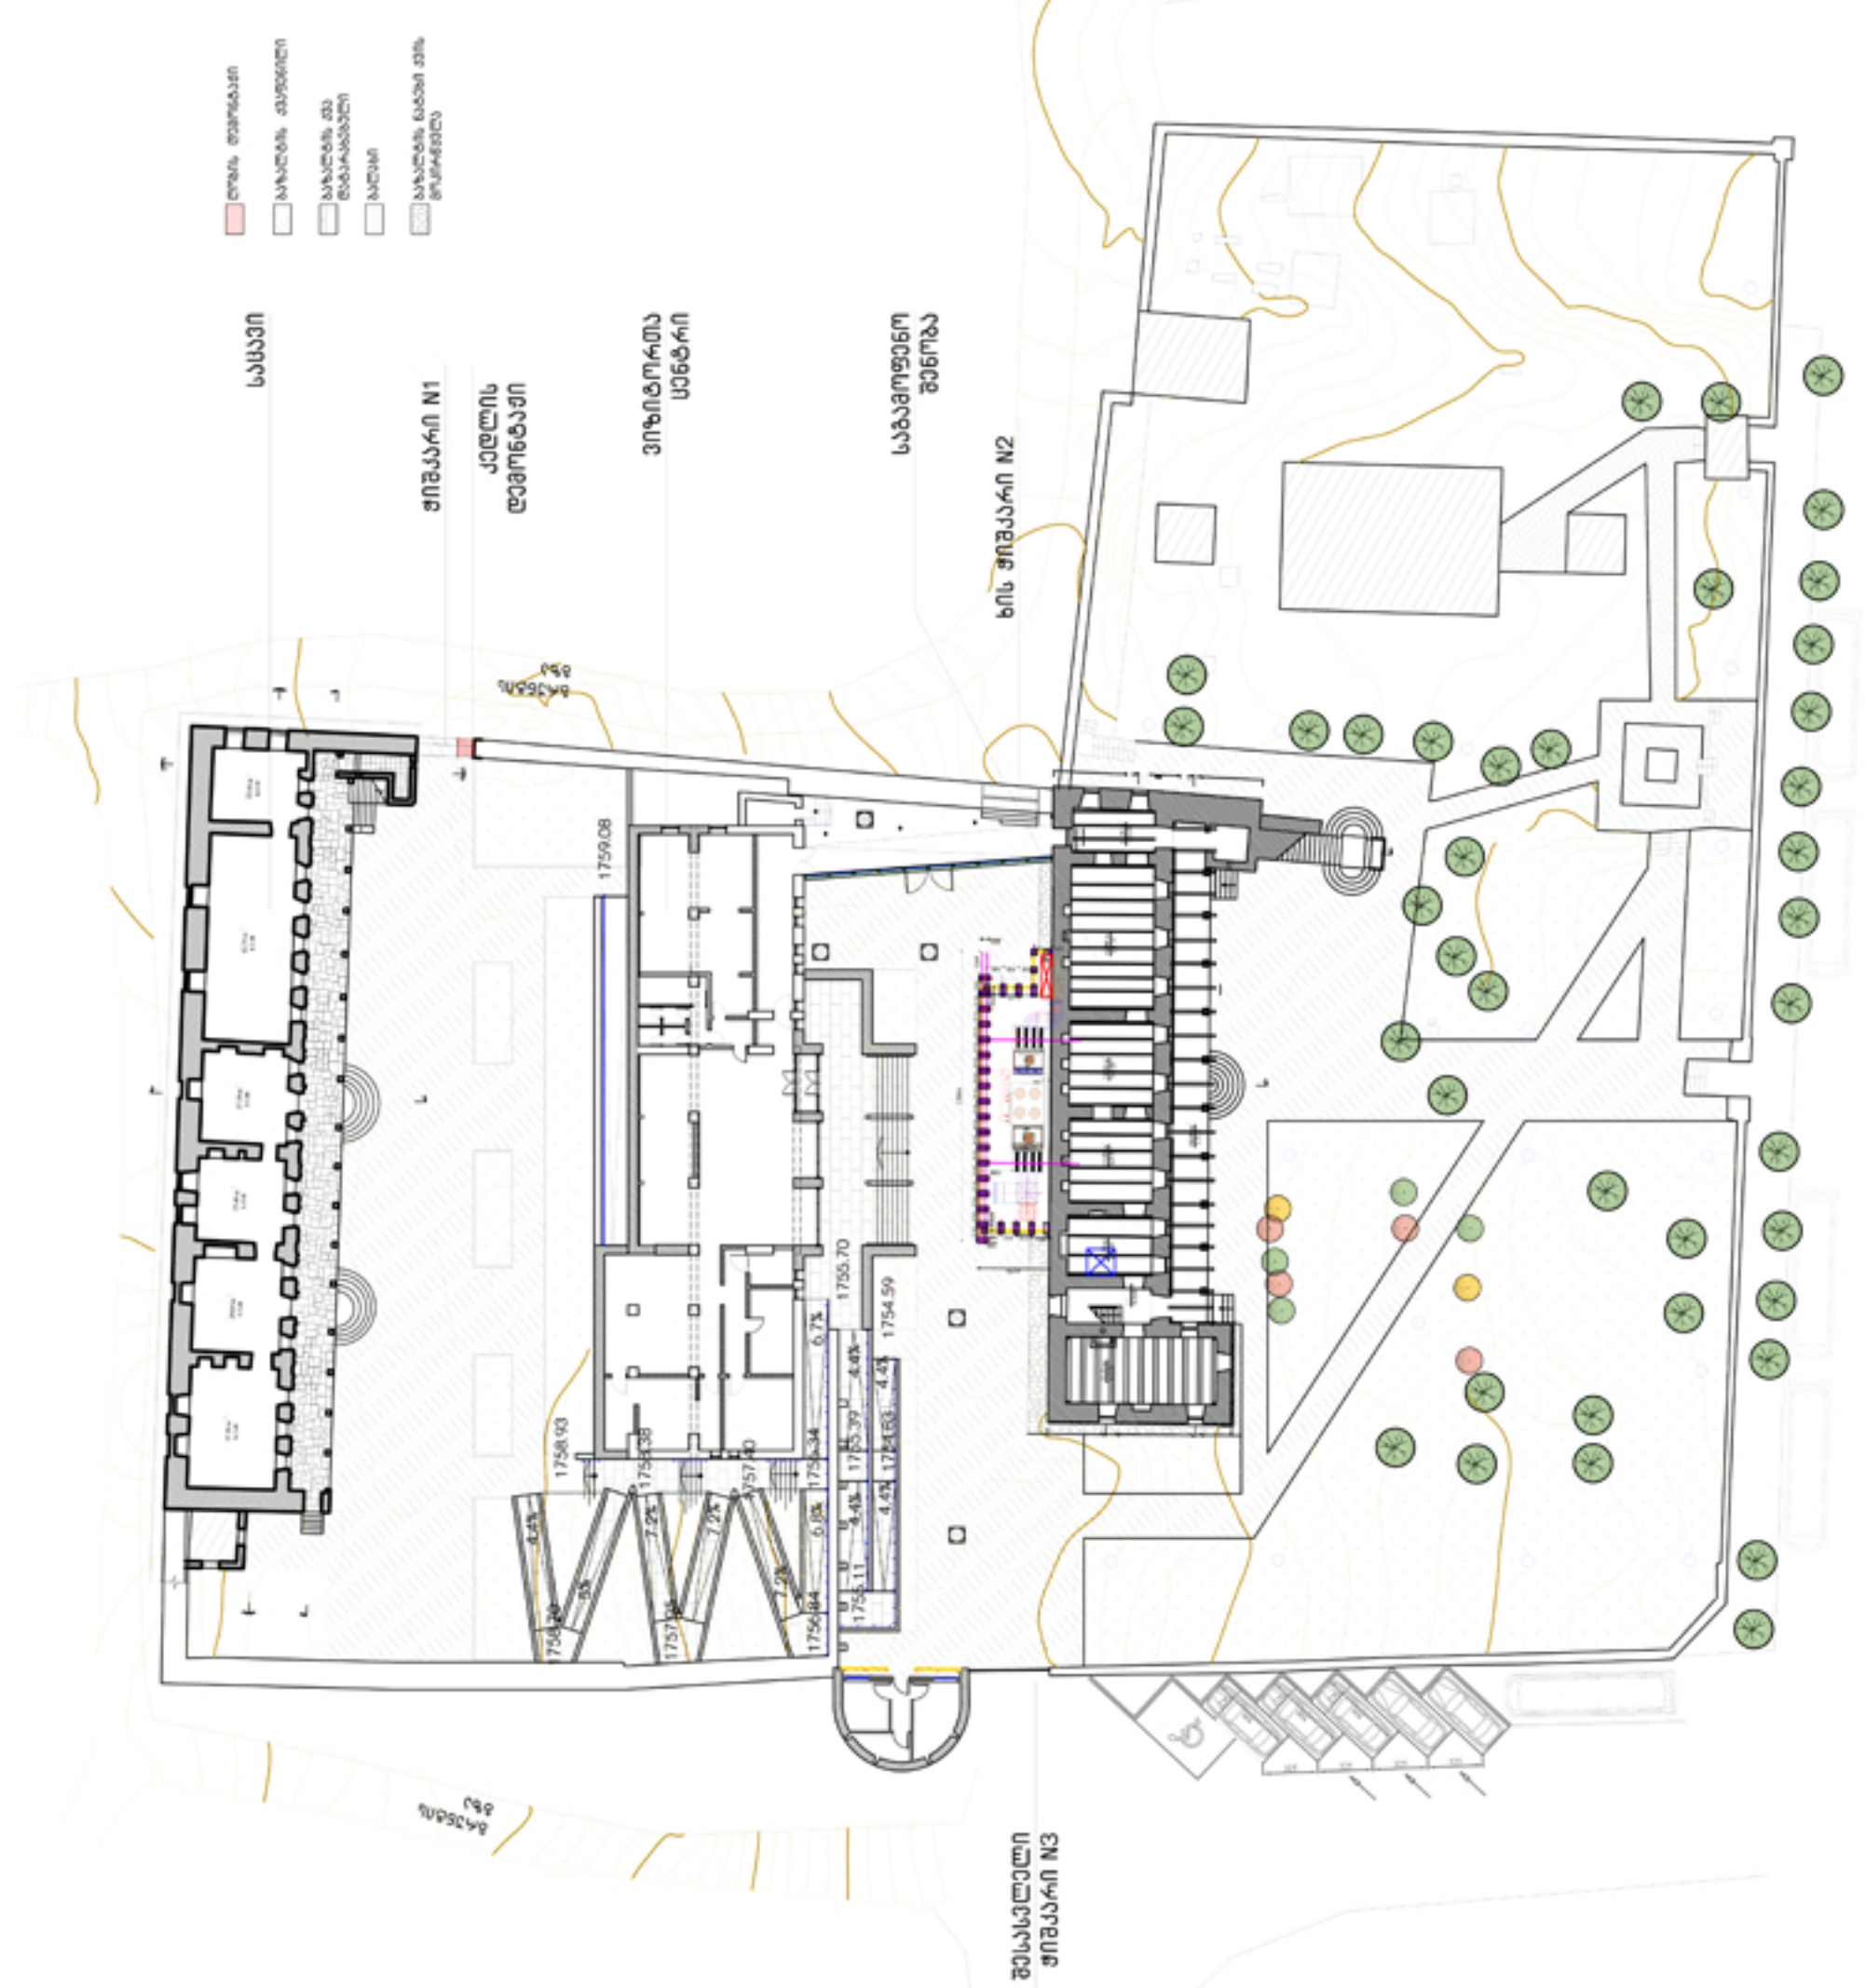


ສາມາດສຶກສາໄດ້:

ახალი ავტოსადგომი - 1 ავტობუსი, 5 მსუბუქი ავტომობილი და 1 შპს.
 ეზოს ბილიკები უნდა გაღებებოდეს მოყვამული სპივის მიხედვით და მოეწყოს ახალი ბილიკები. გასალა - გაზალტის
 ქვაფენილი 10X10X10მ. ქვიშაზე მგრძელი წყობით. ბორღორები - გაზალტის ქვისგან.
 განხორციელდეს არსებული აუზის დემონტაჟი.
 შესასვლელ ჟიგარათან ნახევარწრიული ჟორგის კედელი ამოშენდეს კროეპტის მიხედვით და მოეწყოს დაცვის ოთახი.
 ჟიგარაი N1 მოეწყოს ეზოს ზედა ტერასაზე რისთვისაც ლოგის კედელი უნდა გაფართოვდეს არ უნდა მოეწყოს ზღუდარი.
 ტერიტორიაზე მოეწყოს კანდუსები და კიბეები გაზალტის დატარებულ ქვისგან.
 ისტორიული წინა ეზოს სანათები 199. შესრულდეს ქველი კროეპტის ტარე სანათის ესკიზის მიხედვით, ხოლო ახალი სანათები
 უნდა მოეწყოს ვიზიტორთა სანატრისა და სპაეების ეზოებში კროეპტის მიხედვით.
 შენობის ახალი მიშენება და დაზიანებული მოკირკეთება შეიცავს ანალოგიური ჟორგისა და ჟაქტურის ქვით.



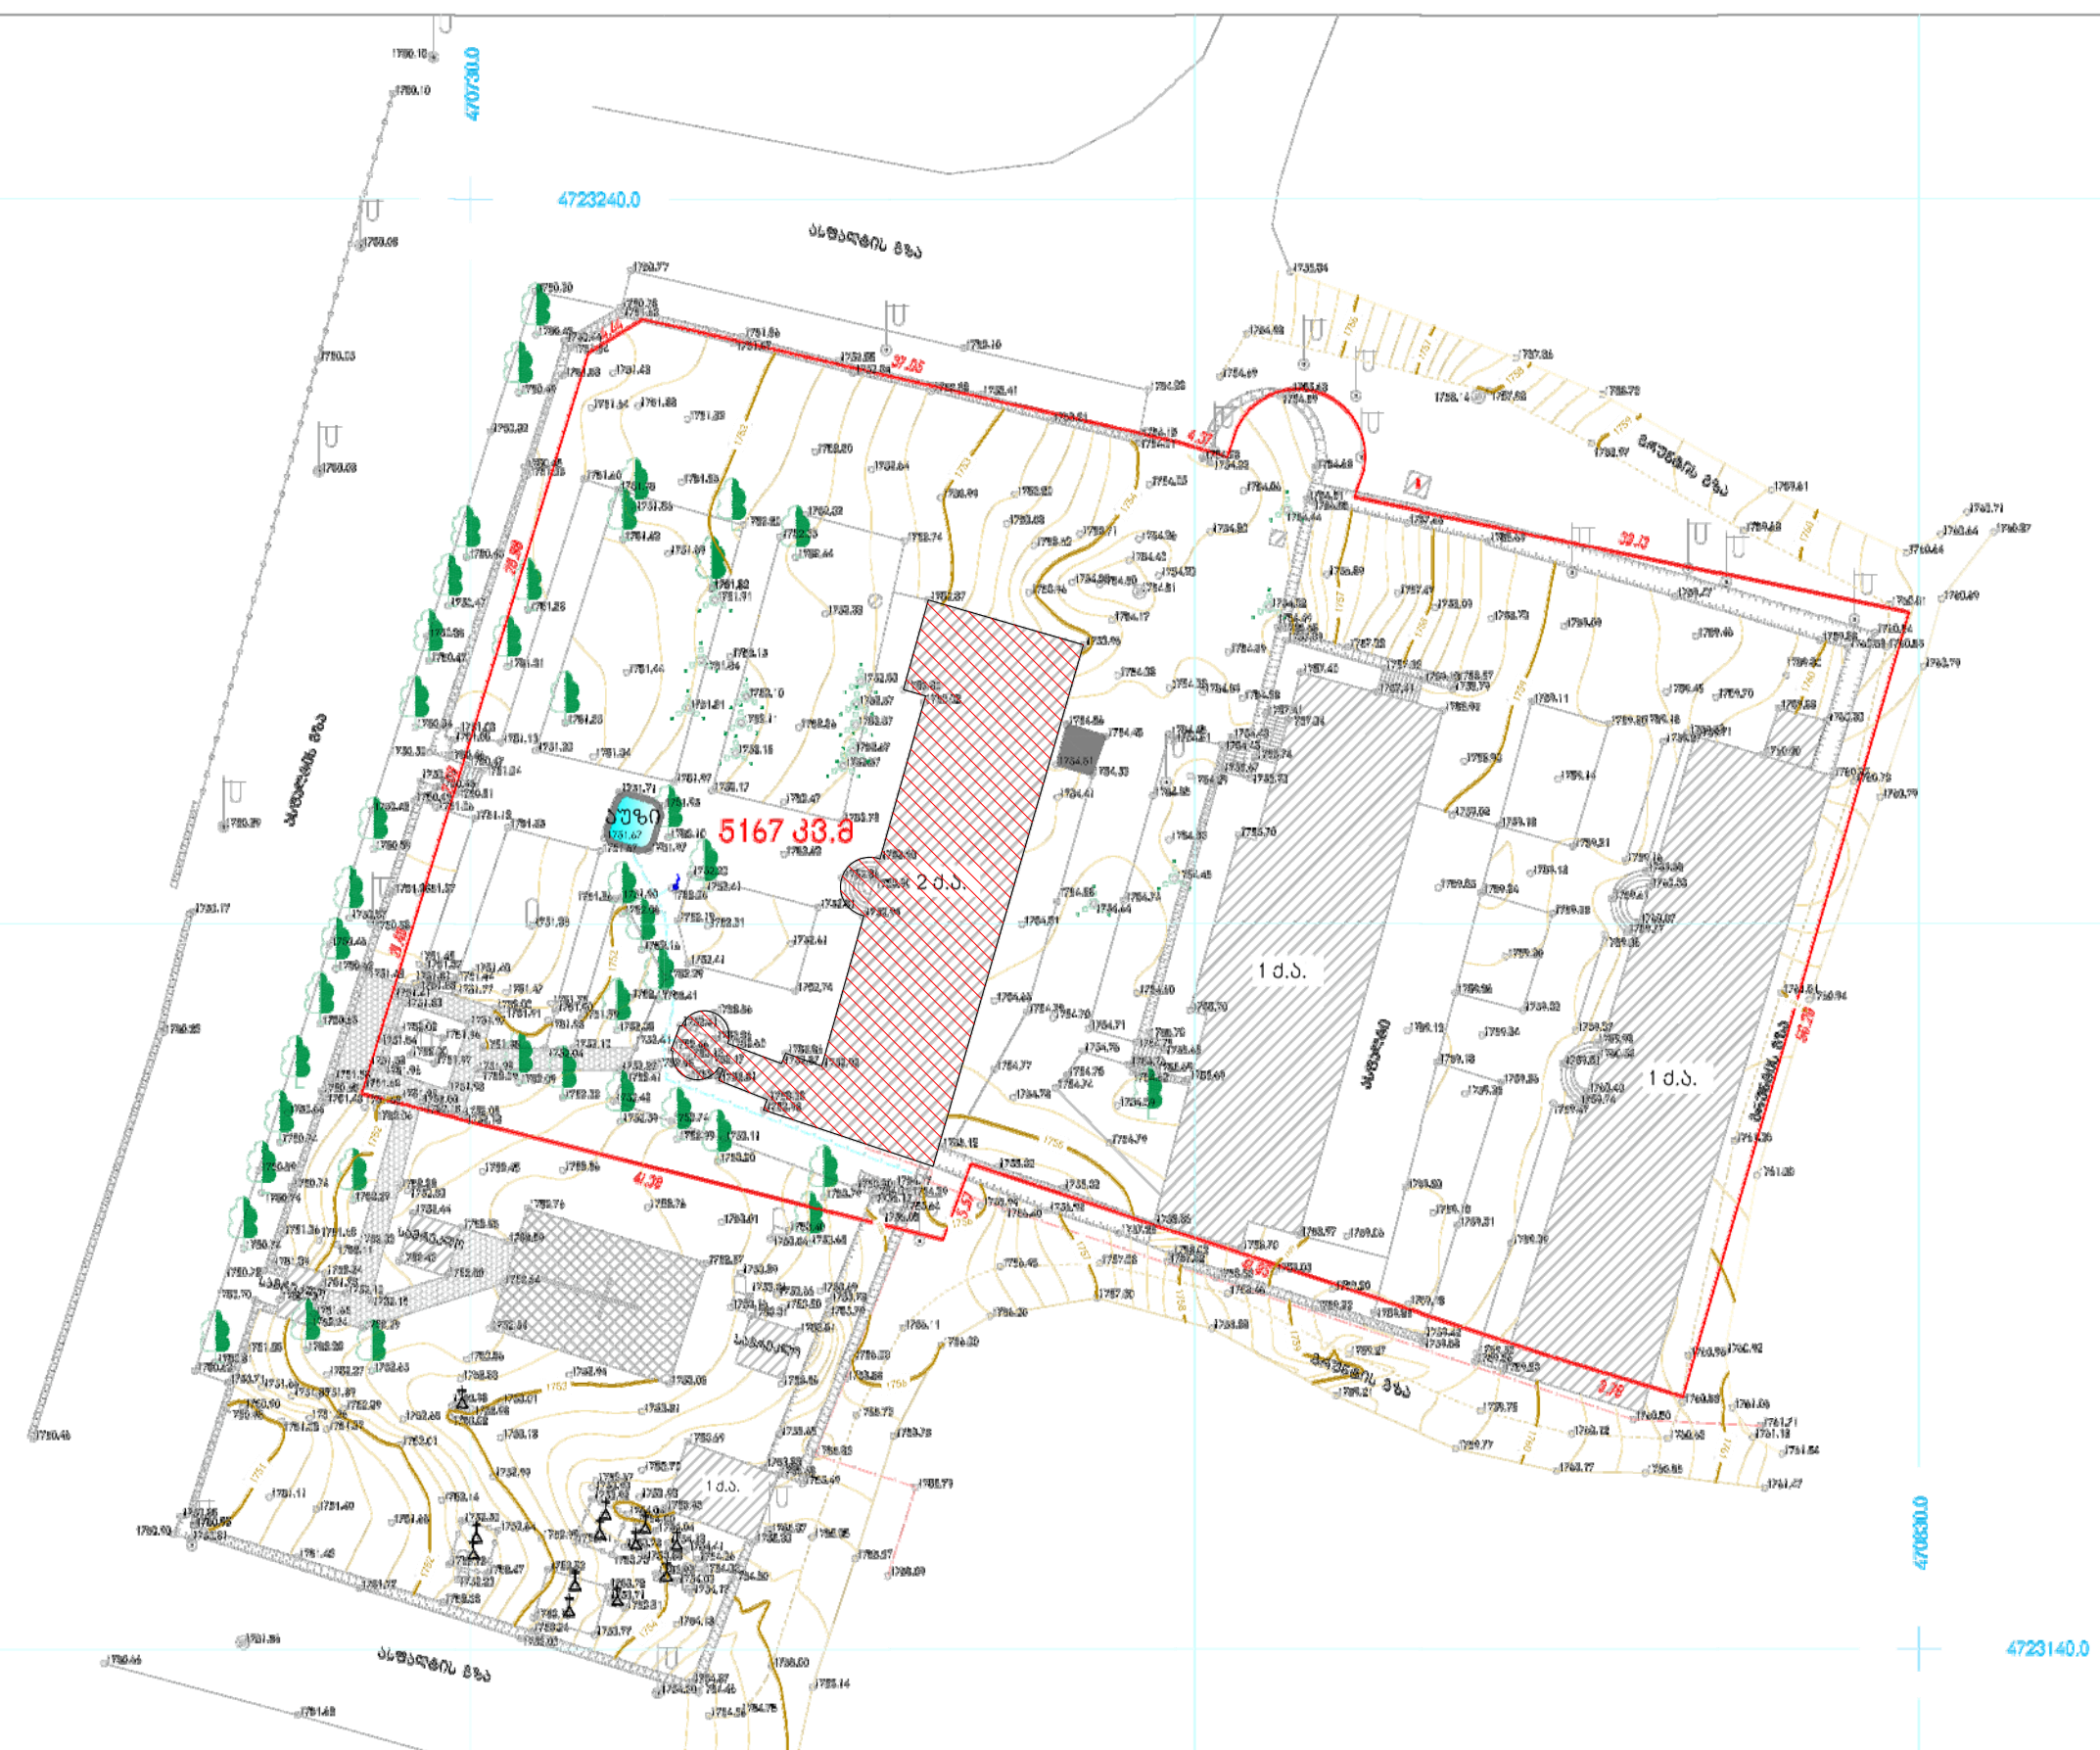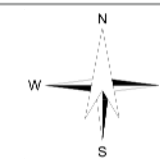

 — სავრემქტო ნაბეგობა. ალ. შაზგეგვის სახელი

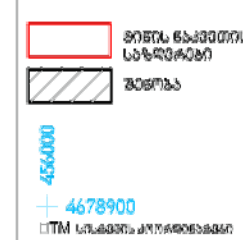[illegible][illegible]


1st Floor Plan / Scale 1:100 /

3754


4	3
---	---

2656

მ.გ.მ. ჰირაბისათვის
განუთქვნილი ჰანდუსი

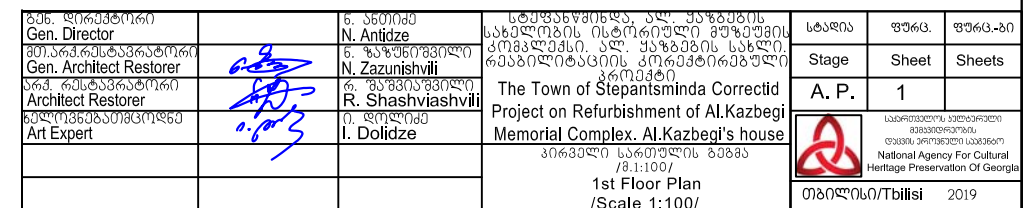


63985 / 8.1:100 /
**Plan of dispositioning the
 roofing planks between
 the 1st and 2nd floors
 / Scale 1:100 /**

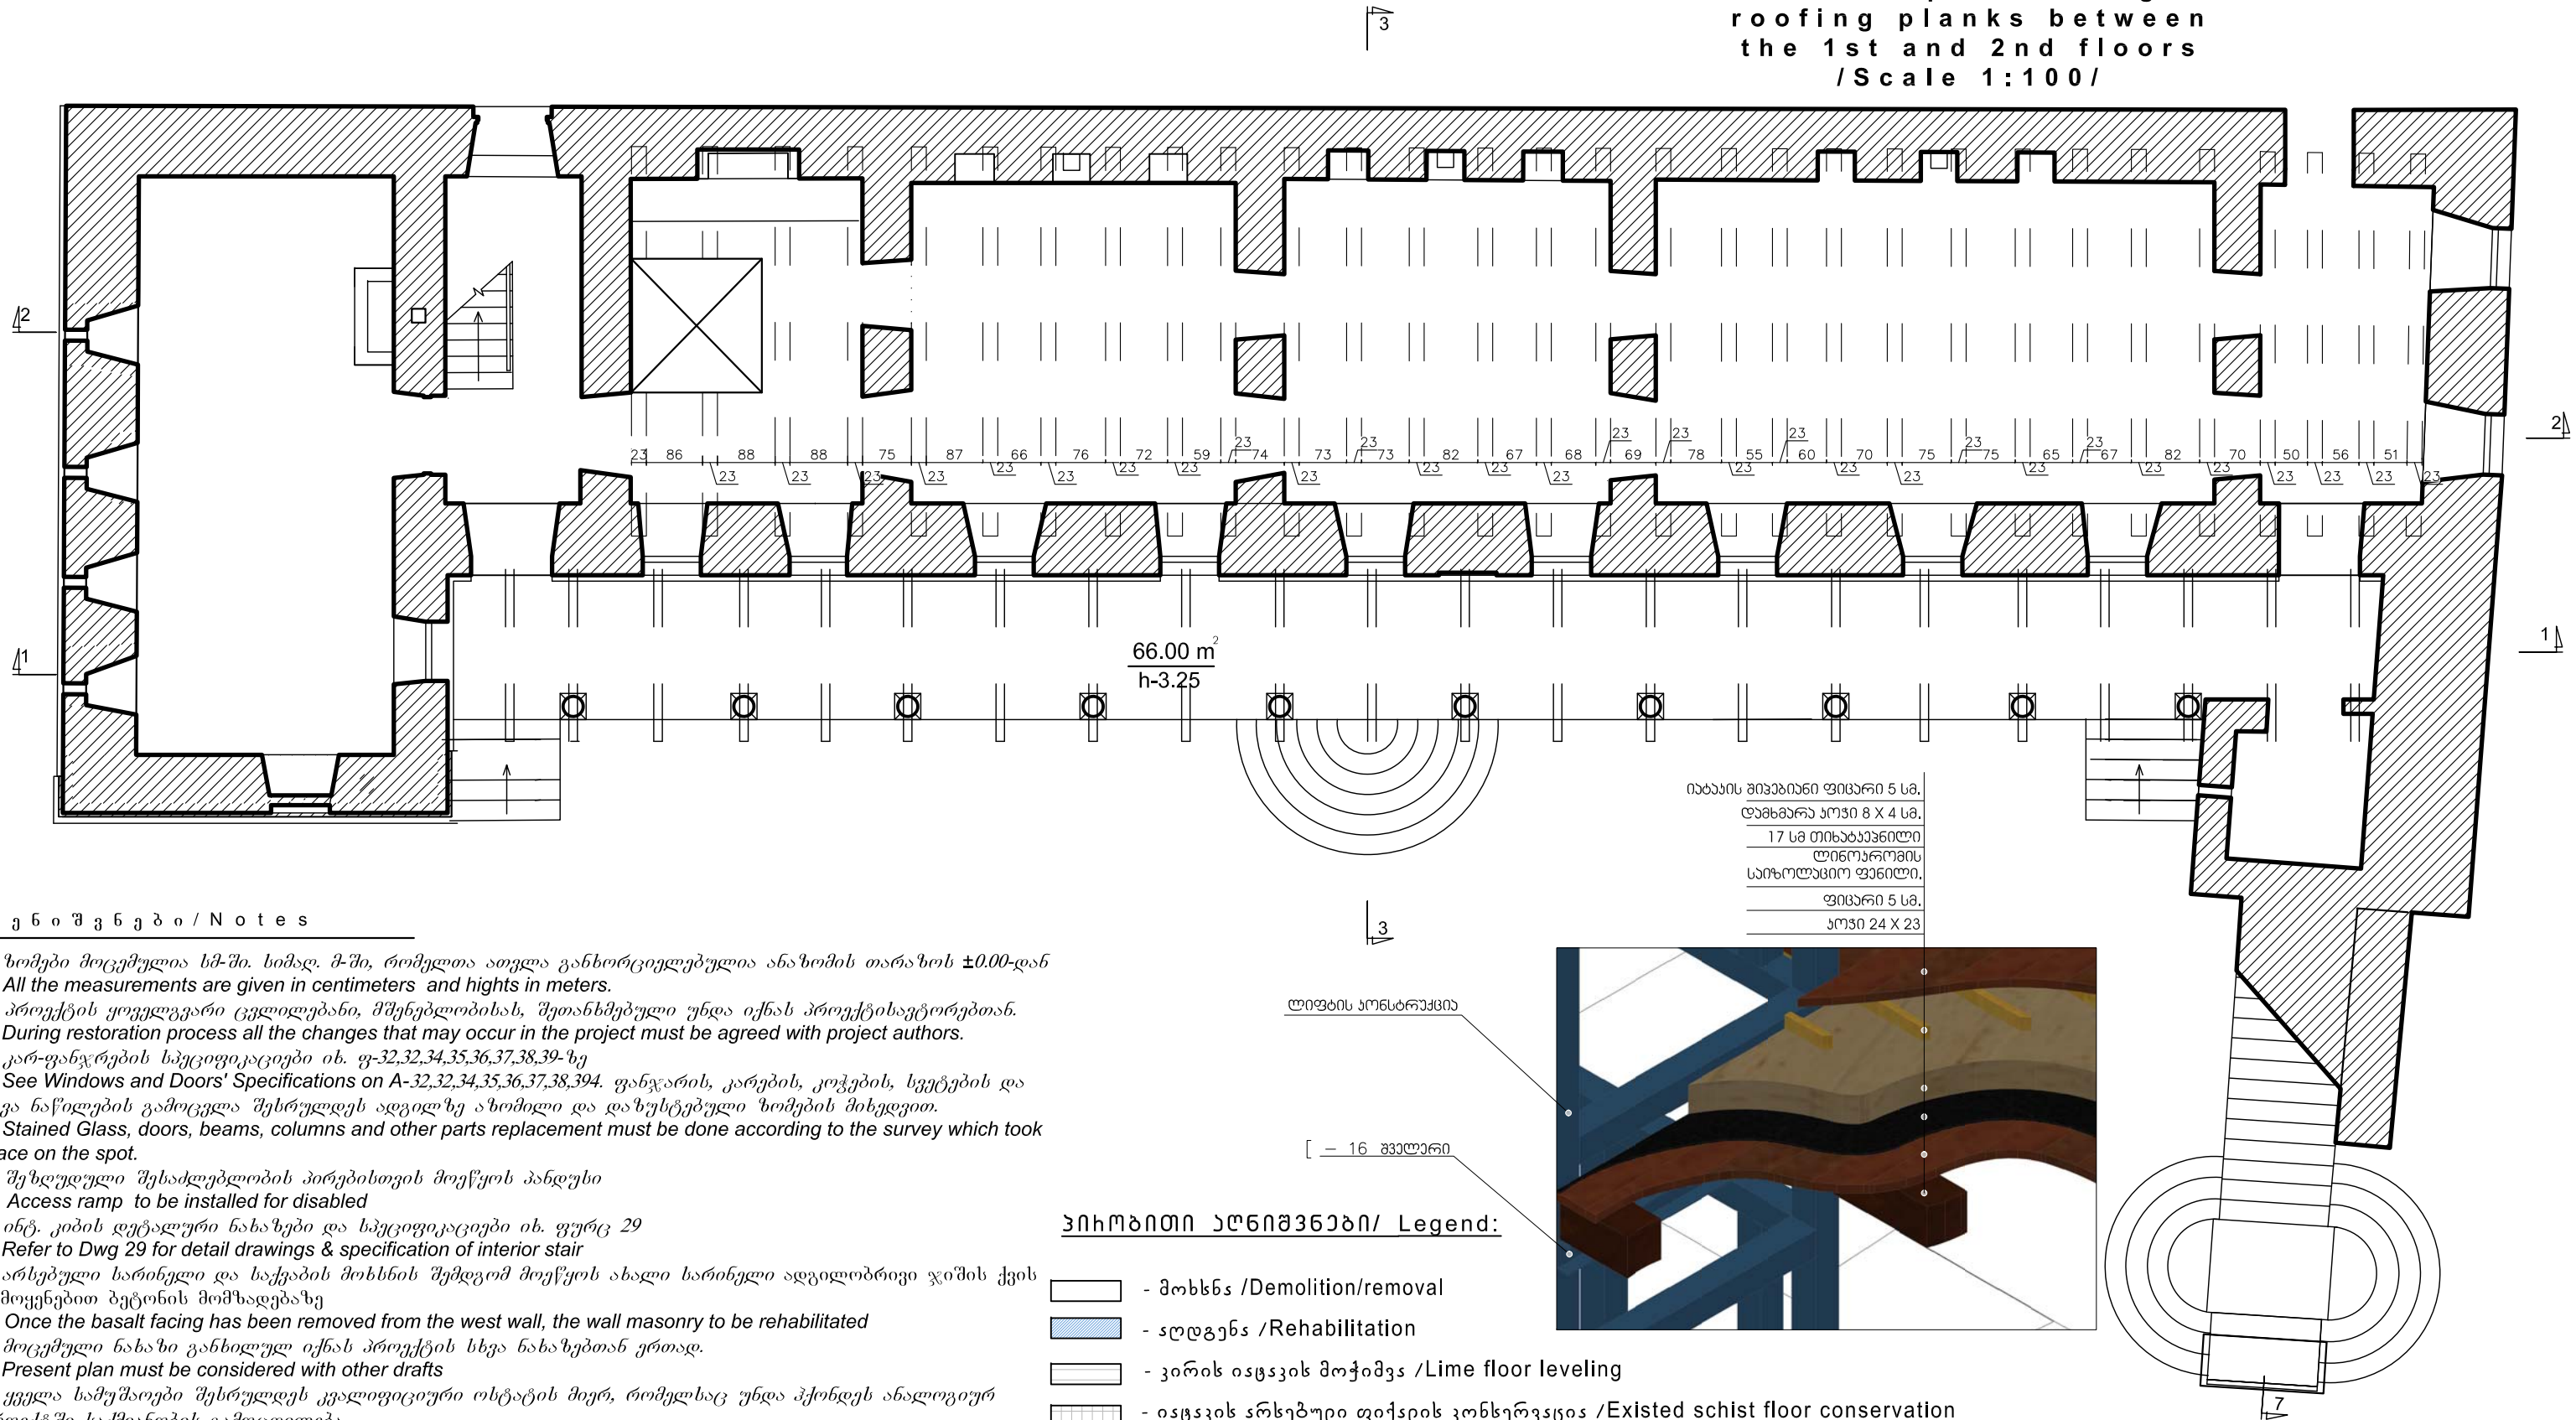

1. *ზომები მოცემულია სმ-ში. სიმაღ. მ-ში, რომელთა ათვლა განხორციელებულია ანაზომის თარაზოს ± 0.00 -დან*
1. *All the measurements are given in centimeters and heights in meters.*
2. *პროექტის ექვევლავარი ცვლილებანი, მშენებლობისას, შეთანხმებული უნდა იქნას პროექტისავტორებთან.*
2. *During restoration process all the changes that may occur in the project must be agreed with project authors.*
3. *კარ-ფანჯრების სპეციფიკაციები იხ. ფ-32,32,34,35,36,37,38,39-ზე*
3. *See Windows and Doors' Specifications on A-32,32,34,35,36,37,38,39A. ფანჯარის, კარების, კოჭების, სვეტების და სხვა ნაწილების გამოცვლა შესრულდეს ადგილზე აზომილი და დაზუსტებული ზომების მიხედვით.*
4. *Stained Glass, doors, beams, columns and other parts replacement must be done according to the survey which took place on the spot.*
5. *შეზღუდული შესაძლებლობის პირებისთვის მოეწეოს პანდუსი*
5. *Access ramp to be installed for disabled*
6. *ინტ. კიბის დეტალური ნახაზები და სპეციფიკაციები იხ. ფურც 29*
6. *Refer to Dwg 29 for detail drawings & specification of interior stair*
7. *არსებული ხარინელი და საქვების მოხსნის შემდგომ მოეწეოს ახალი ხარინელი ადგილობრივი ჯიშის ქვის გამოყენებით ბეტონის მომზადებაზე*
7. *Once the basalt facing has been removed from the west wall, the wall masonry to be rehabilitated*
8. *მოცემული ნახაზი განიხილულ იქნას პროექტის სხვა ნახაზებთან ერთად.*
8. *Present plan must be considered with other drafts*
9. *ვეველა სამუშაოები შესრულდეს კვალიფიციური ოსტატის მიერ, რომელსაც უნდა ჰქონდეს ანალოგიურ პროექტში საქმიანობის გამოცდილება.*
9. *All works shall be performed by a skilled workman who has got experience of work in similar restoration projects.*


- - მოხსნა /Demolition/removal
- - აღდგენა /Rehabilitation
- - კირის იაფკვის მოჭიმვა /Lime floor leveling
- - იაფკვის არსებული ფიქადის კონსერვაცია /Existed schist floor conservation
- - ბუხრების აღდგენა /Fireplace rehabilitation
- - ფიქადის იაფკვის მოწყობა /Schist flooring

ბან. დირექტორი Gen. Director	N. Antidze	სტუპაშვილის ალ. კაზბეის სახელობის ისტორიული მუზეუმის გრომადის. ალ. ჭავჭავაძის სახელი რამატილიტაციის გრომატიკაში.	საბანო	ფურც.	ფურც.-ი
მონუმენტალისტური Gen. Architect Restorer	N. Zazunishvili	The Town of Stepantsminda Corrected Project on Refurbishment of Al.Kazbegi Memorial Complex. Al.Kazbegi's house	Stage	Sheet	Sheets
არქ. რესტავრატორი Architect Restorer	R. Shashviashvili		A. P.	2	
გრაფიკულ-მეთოდური Art Expert	I. Dolizhe	მიღებულია მეორე სართულზე ბასების რეკონსტრუქციის პროექტი. ნახევარბინი დაბნე /8.1.100/ Plan of dispositioning the roofing plans between the 1st and 2nd floors /Scale 1:100/	საქართველოს ეროვნული მემკვიდრეობის ეროვნული აგენტი National Agency For Cultural Heritage Preservation Of Georgia		თბილისი/Tbilisi 2019

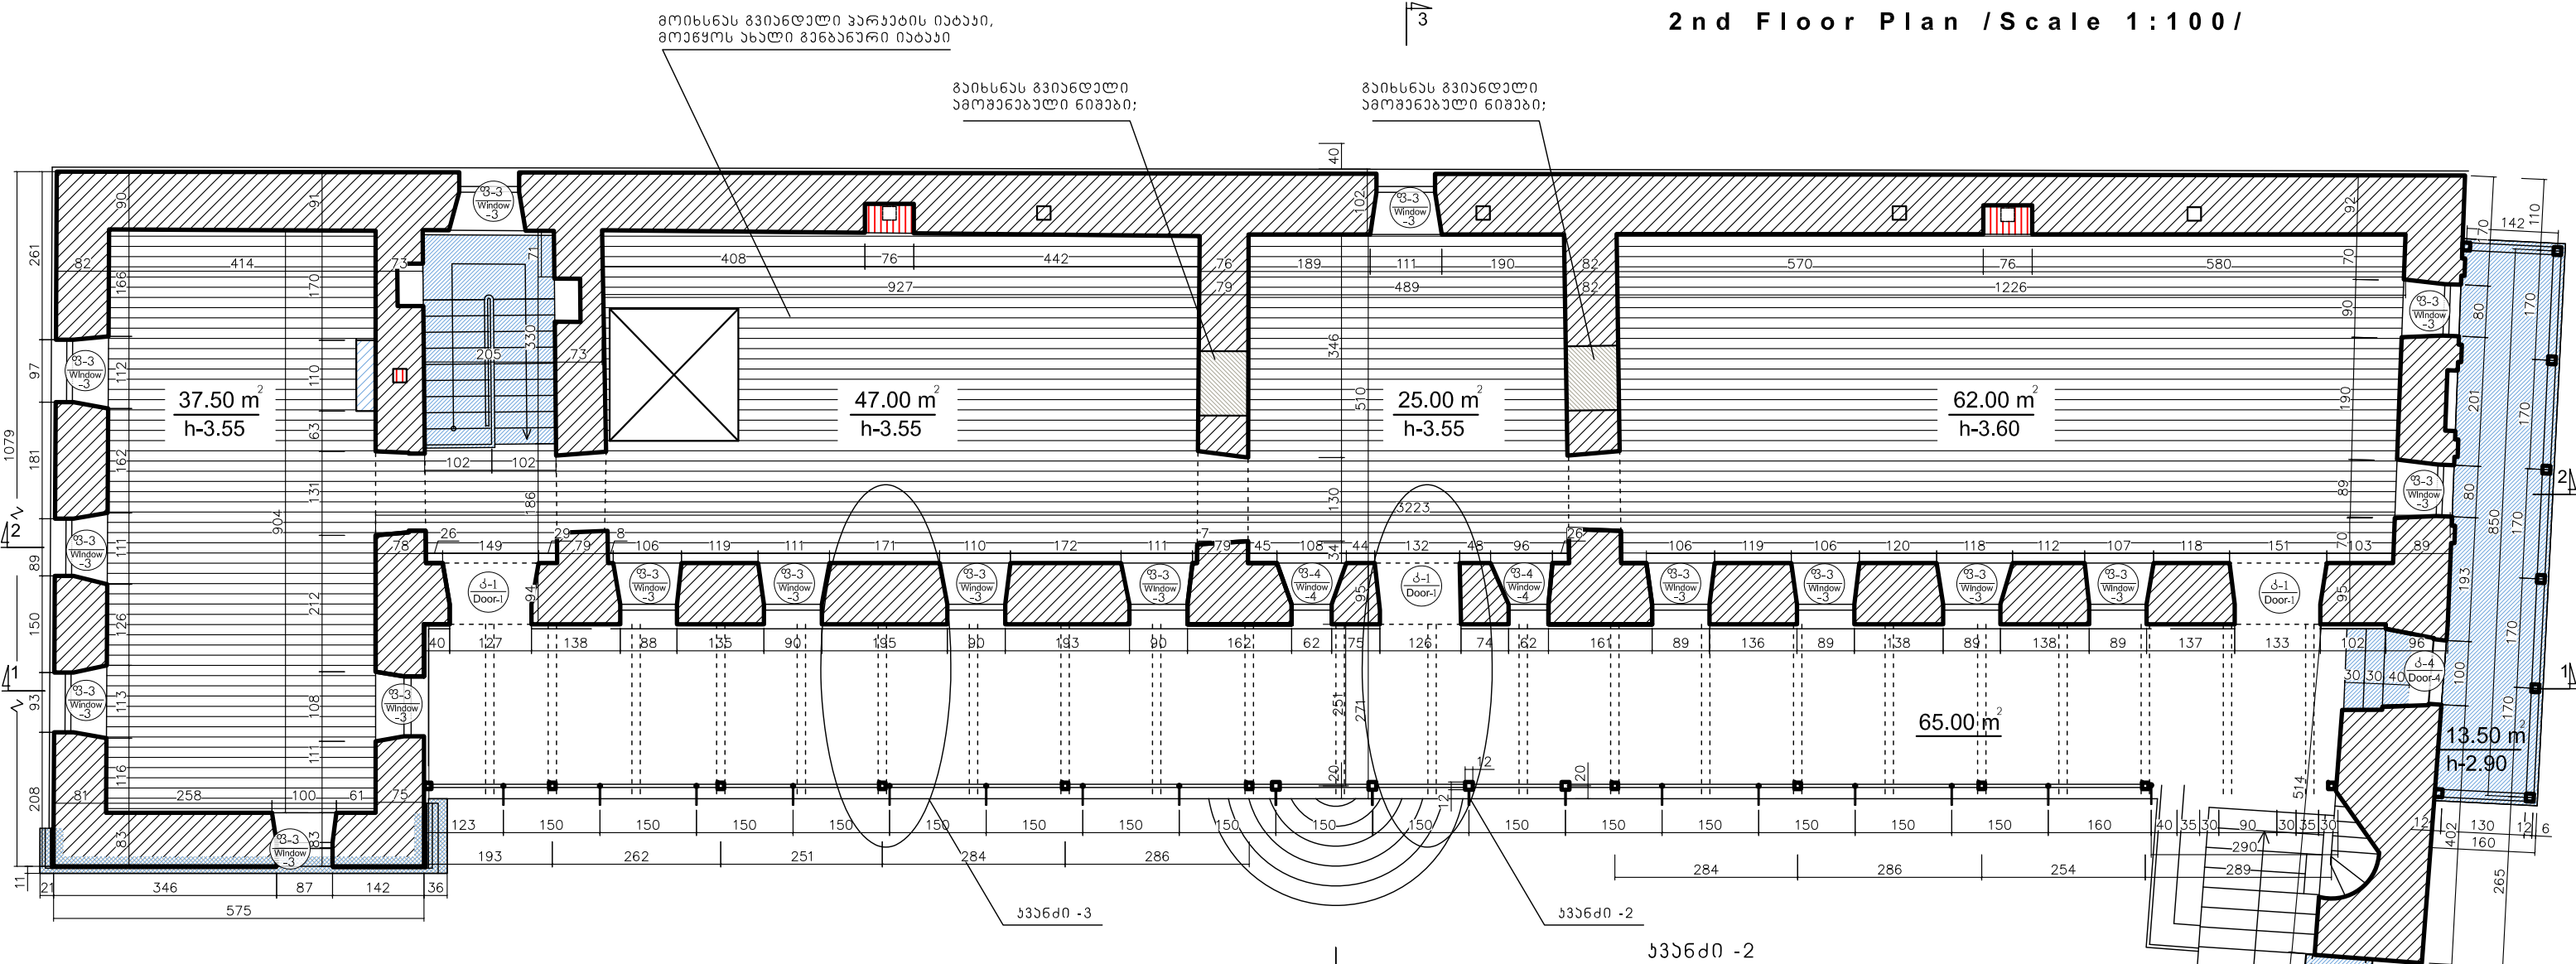

შენიშვნები / Notes

1. ზომები მოცემულია სმ-ში. სიმაღ. მ-ში, რომელთა ათვლა განხორციელებულია ანაზოზის თარაზის ±0.00-დან
1. All the measurements are given in centimeters and heights in meters.
2. პროექტის აღდგენის ცვლილებანი, მშენებლობისას, შეთანხმებული უნდა იქნას პროექტისავტორებთან.
2. During restoration process all the changes that may occur in the project must be agreed with project authors.
3. კარ-ფანჯრების სპეციფიკაციები იხ. ფ-32,32,34,35,36,37,38,39-ზე
3. See Windows and Doors' Specifications on A-32,32,34,35,36,37,38,39
4. ფანჯრის, კარების, კოჭების, სვეტების და სხვა ნაწილების გამოცვლა შესრულდეს ადგილზე აზომილი და დაზუსტებული ზომების მიხედვით.
4. Stained Glass, doors, beams, columns and other parts replacement must be done according to the survey which took place on the spot.
5. ინტ. კიბის დეტალური ნახაზები და სპეციფიკაციები იხ. ფურც 29
5. Refer to Dwg 29 for detail drawings & specification of interior stair
6. არსებული სარინელი და საქვების მოხსნის შემდგომ მოეწეოს ახალი სარინელი ადგილობრივი ჯიშის ქვის გამოყენებით ბეტონის მომზადებაზე
6. The new blind area to be arranged after the existing one has been removed and the boiler house demolished, to be laid of local stone to be rested upon concrete bed
7. მოცემული ნახაზი განხილულ იქნას პროექტის სხვა ნახაზებთან ერთად.
7. This plan to be considered together with the other drawings

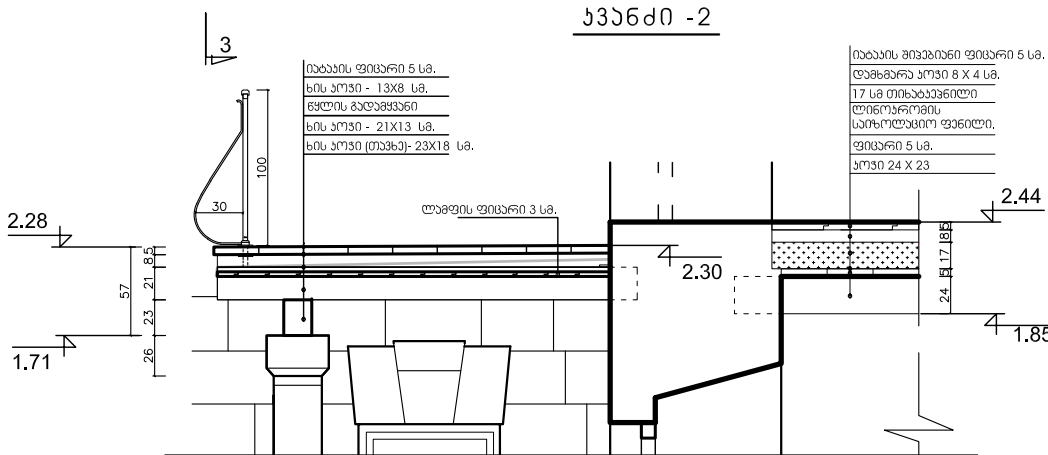

პიხობითი აღნიშვნები/ Legend:

- მოხსნა /Demolition/removal
- აღდგენა /Rehabilitation
- ხის იატაკის მოწყობა /Flooring

გენ. დირექტორი Gen. Director	ნ. ანტიძე N. Antidze	სტამბა Stage	ფურც. Sheet	ფურც.ბი Sheets
მემორიალური რესტავრატორი Gen. Architect Restorer	ნ. ჯაზუნიშვილი N. Zazunishvili	ფურც. 3		
არქიტექტორი Architect Restorer	რ. შაშვიასვილი R. Shashviashvili	ფურც. 3		
არტ-ექსპერტი Art Expert	ი. დოლიძე I. Dolidze	ფურც. 3		
		მემორიალური რესტავრაციის პროექტი Project on Refurbishment of Al.Kazbegi Memorial Complex		
		მ. კაზბეგის სახლი Al.Kazbegi's house		
		მ. კაზბეგის სახლის რესტავრაციის პროექტი Project on Refurbishment of Al.Kazbegi Memorial Complex		
