

1 : 50

[illegible]

პროექტის სახელწოდება PROJECT NAME	ESTERN PARTNERSHIP EUROPEAN SCHOOL		
პროექტის ადგილი PROJECT LOCATION	თბილისი, ლისი ბისი პიკეზა LISI LAKE SITE, TBILISI, GEORGIA		
ფაზა PHASE	სეგმონი SECTOR	საგანმანათლებლო EDUCATIONAL	
სტადიის კოდ- S&D - SCHEMATIC			
სტადიის ტიპი KEY PLAN			

SECTION 3-3
პრილი 3-3

A - 202-1

A1

1 : 50

Architectural floor plan of the 1st floor of a building. The plan shows a long corridor system with multiple rooms, including a Technical Room, Staircase, and Dining/Cafe/Common Area/Lounge. The plan is detailed with dimensions, room names, and door/window symbols. A large 'FOR TENDER ONLY' watermark is overlaid diagonally across the plan.

Rooms and Dimensions:

- TECHNICAL ROOM: 1350 x 2650
- STAIRCASE: 805 x 695
- DINING/CAFE/Common AREA/LOUNGE: 7089 x 2100
- CORRIDOR: 1000 x 3280
- ROOMS: SDE-MD01-F60, SDI-MD01-F45, SDI-MD01-F46, SDI-MD01-F47, SDI-MD01-F395, SDI-M

12

11

10

9

8

7

6

14400

[illegible]

Level 3

10800

Level 2

7200

Level 1



3600

Level 0



0

ԾԱՌՈՒՐՈՒ ՆԺՅԵ:
PLAN

1 : 100

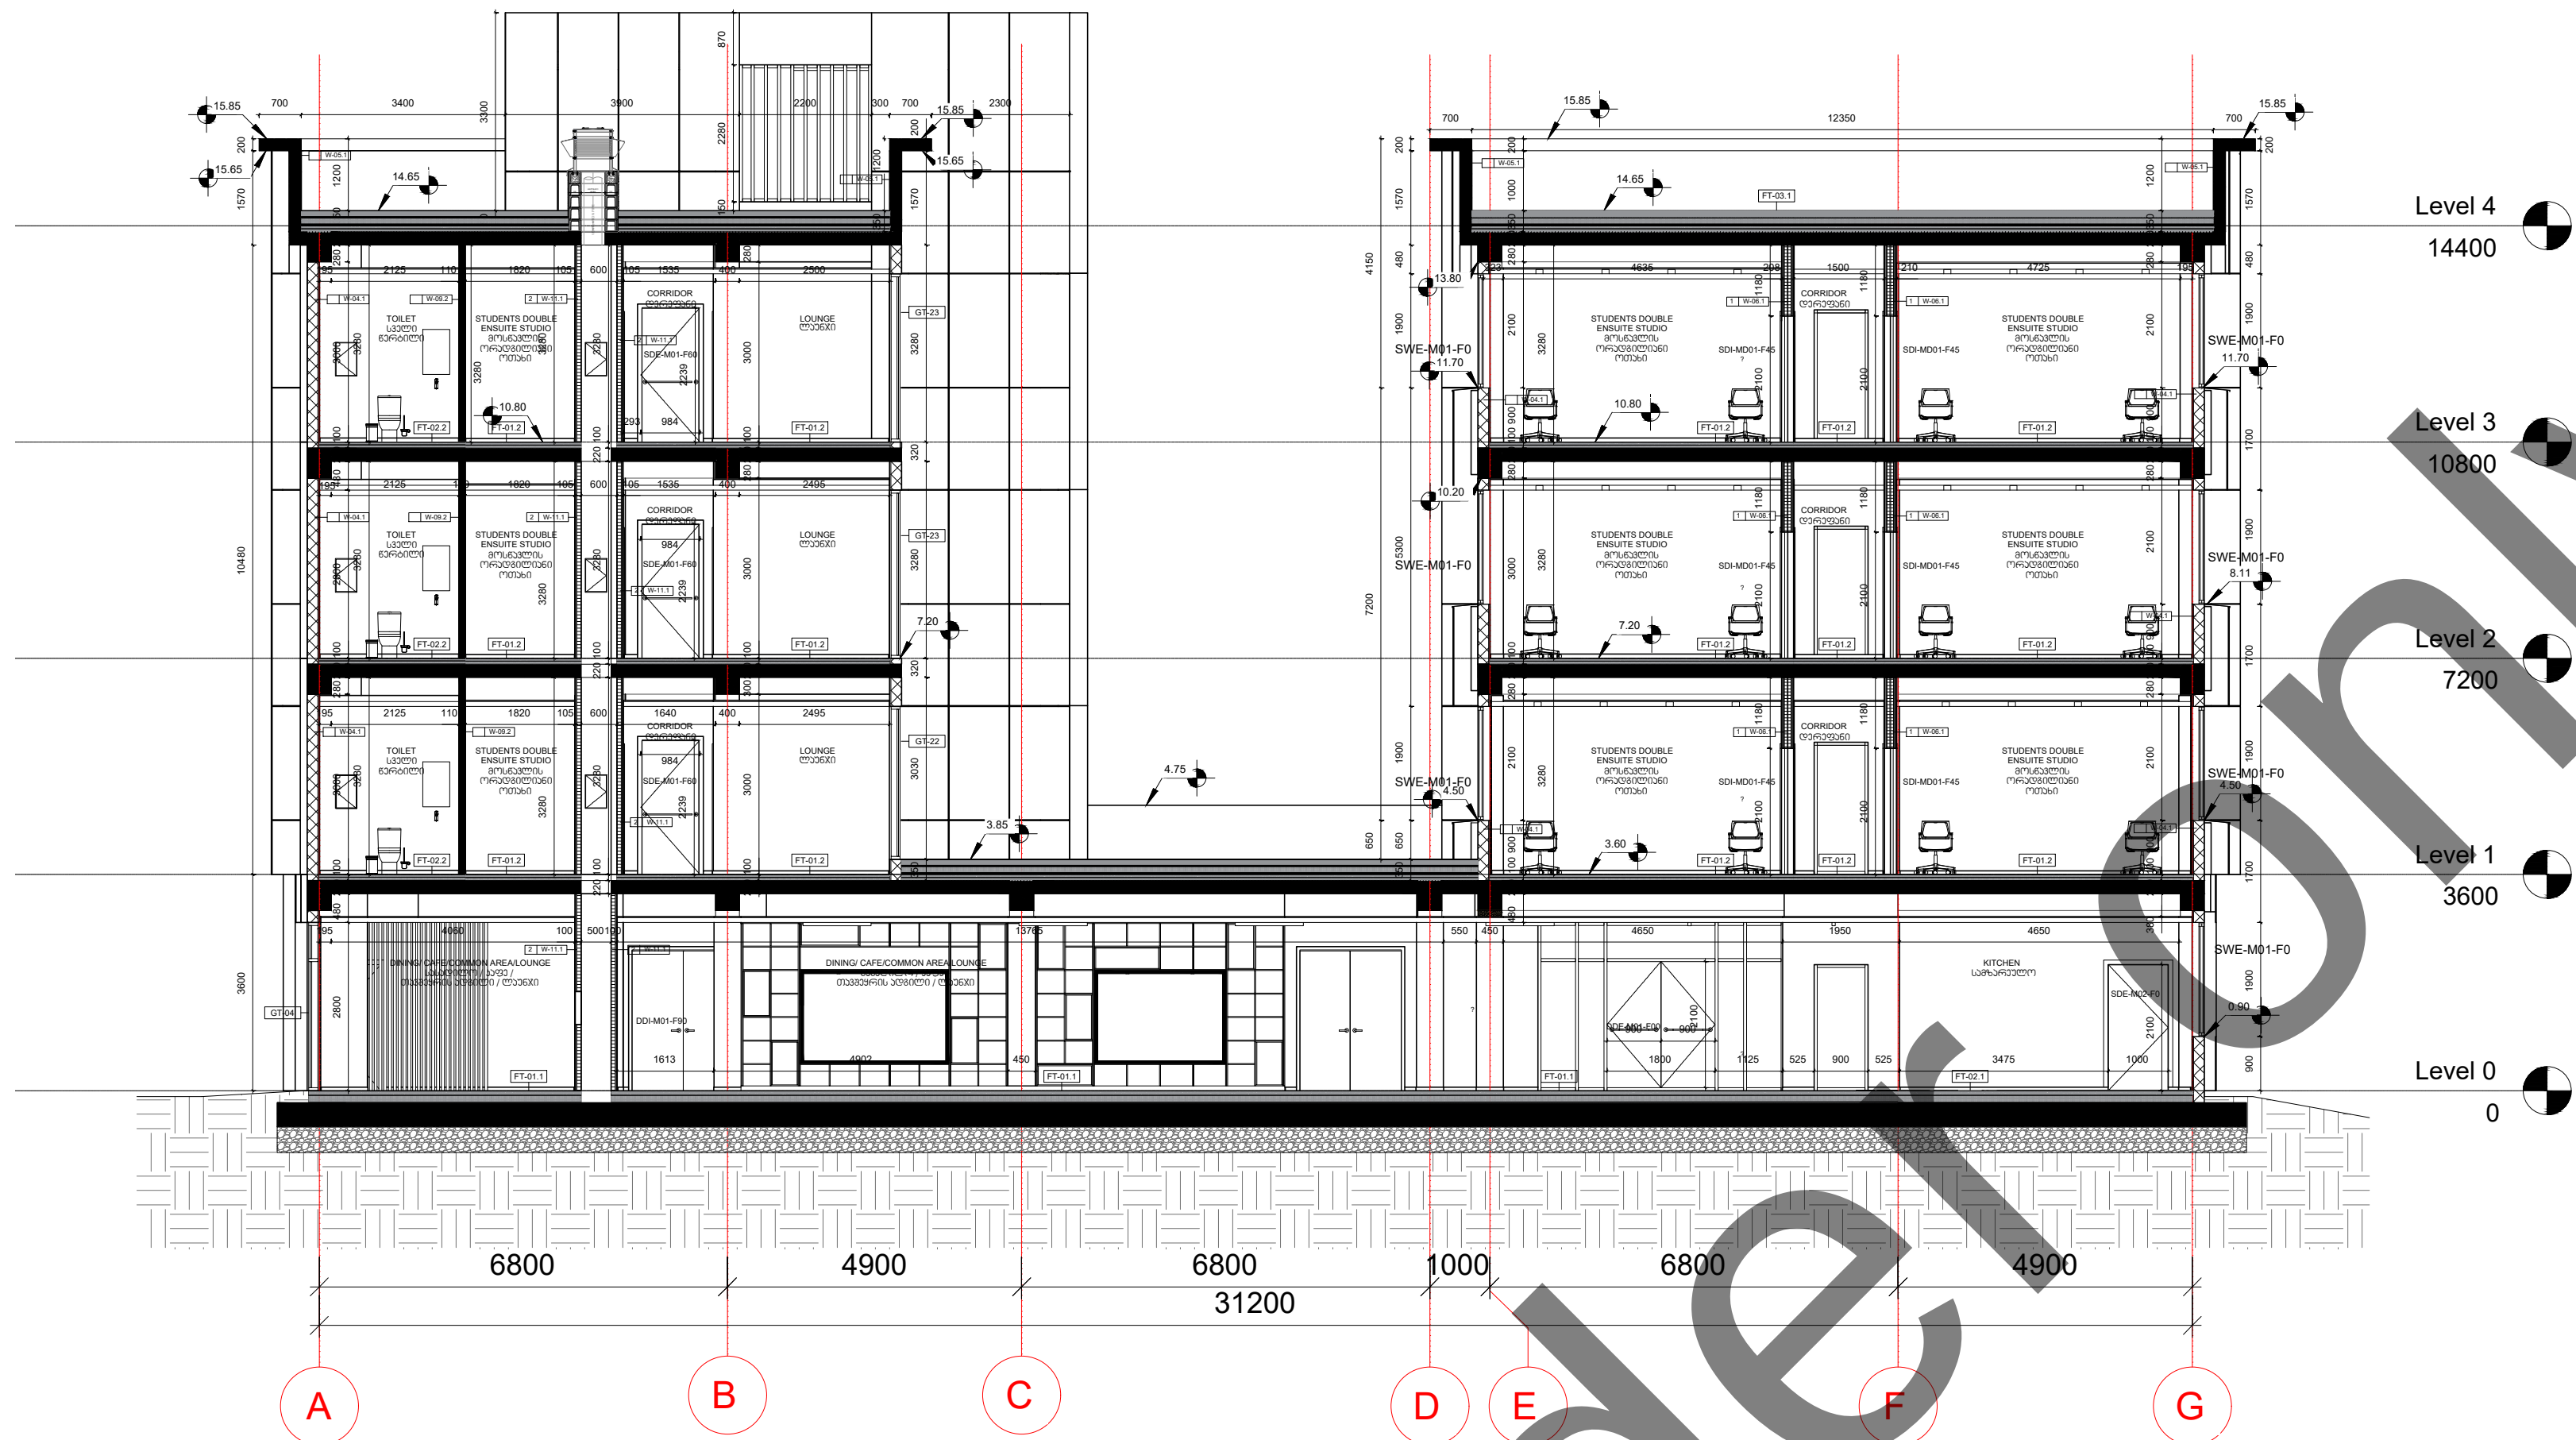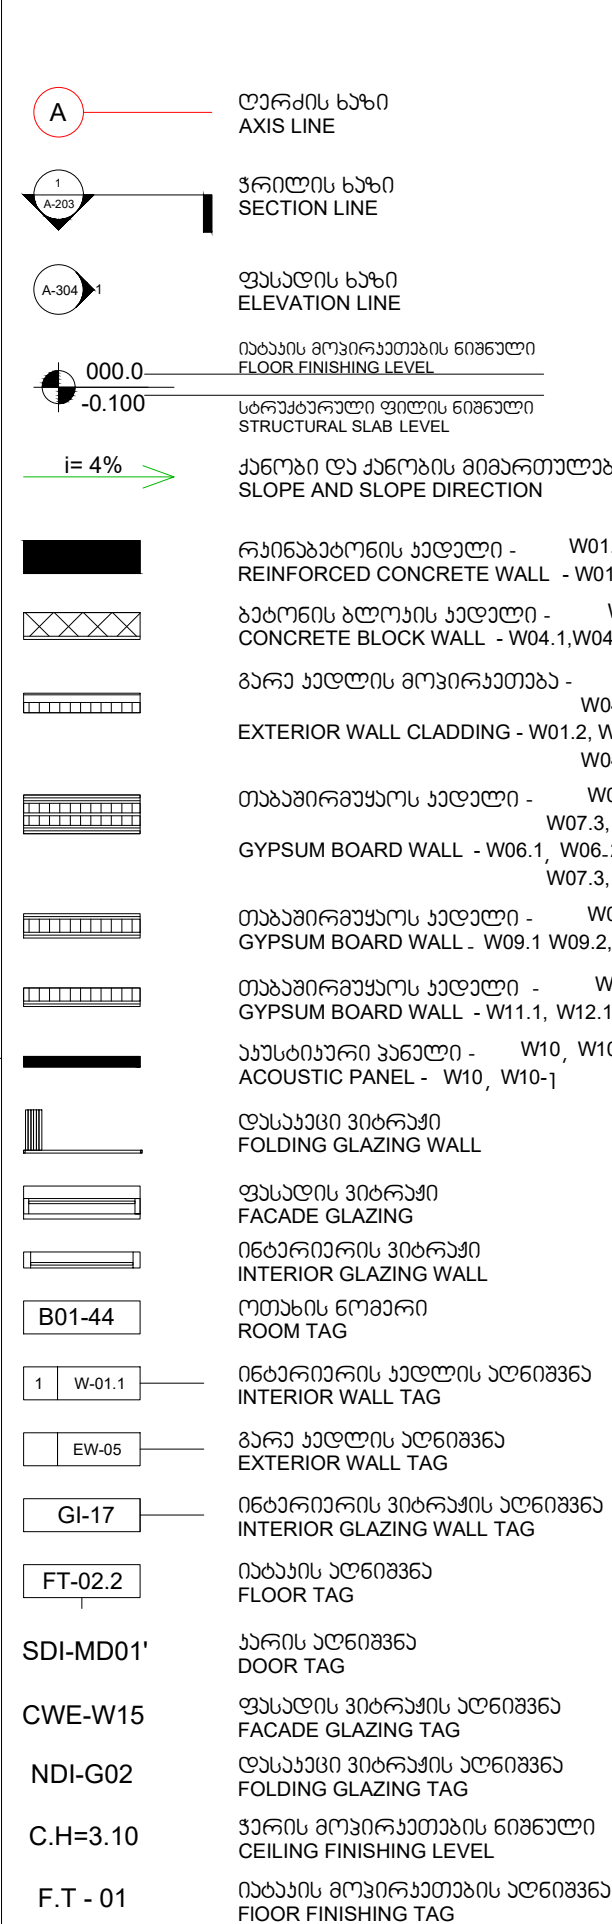


1 : 10C

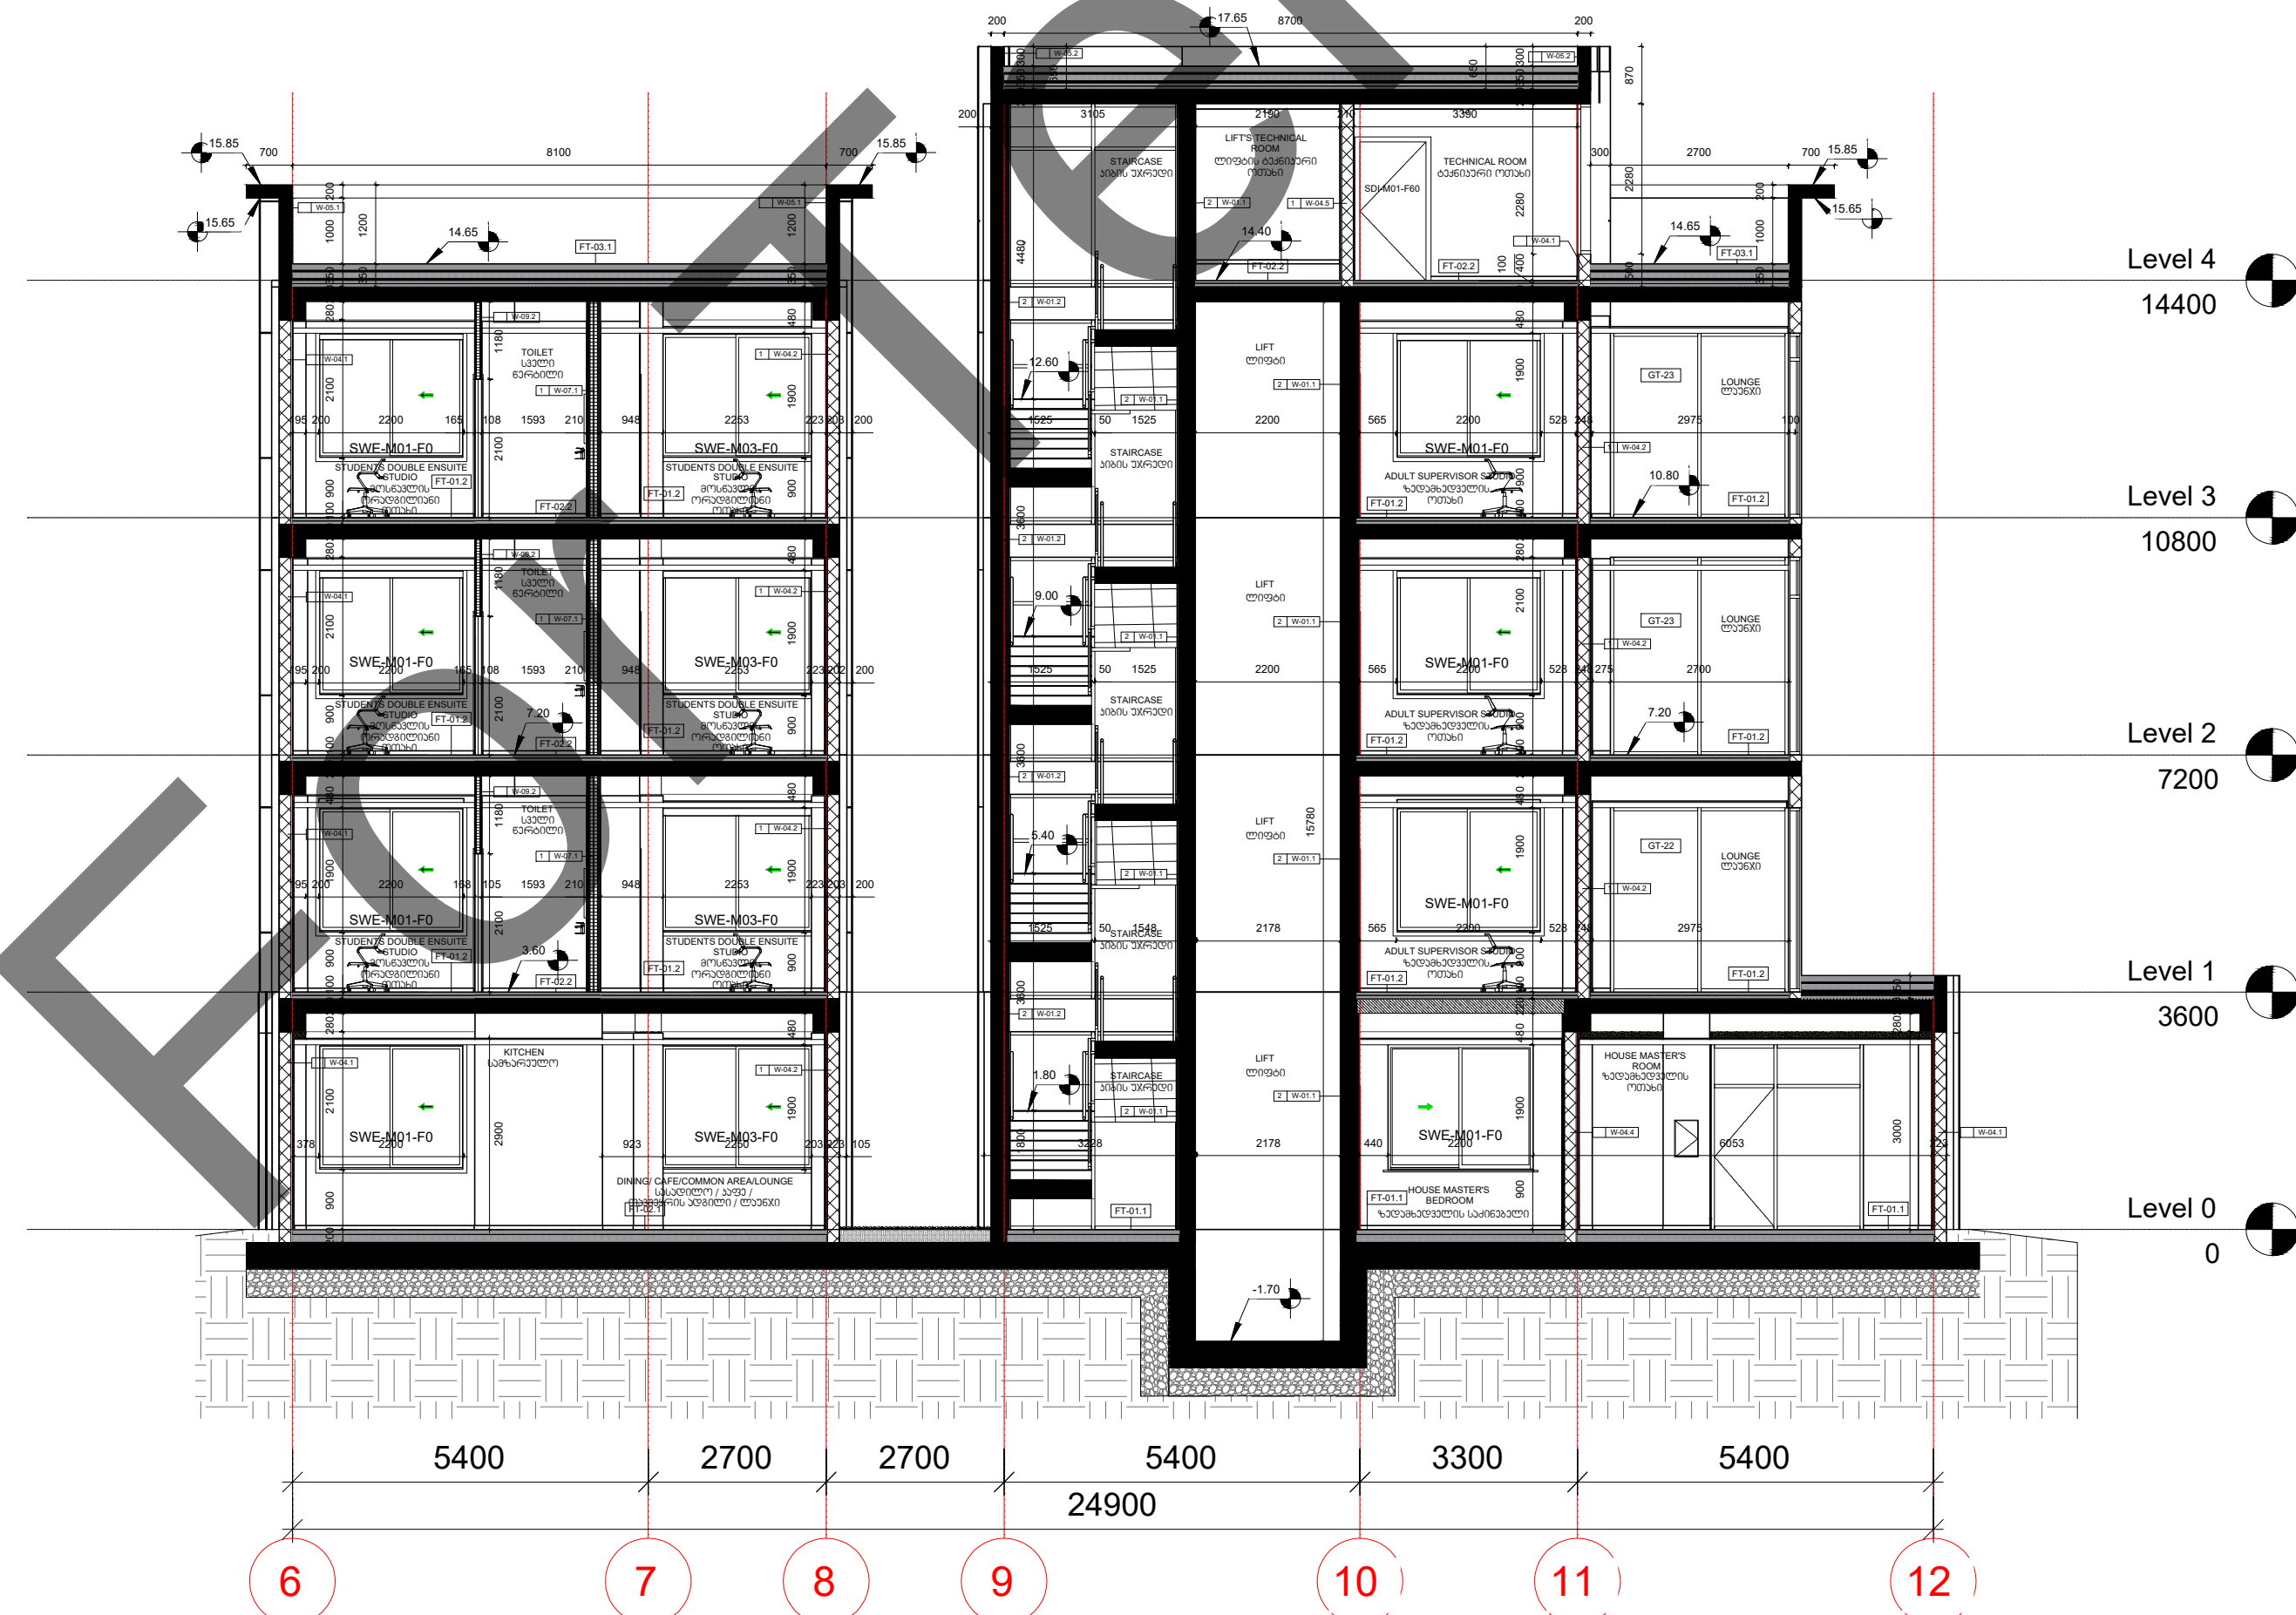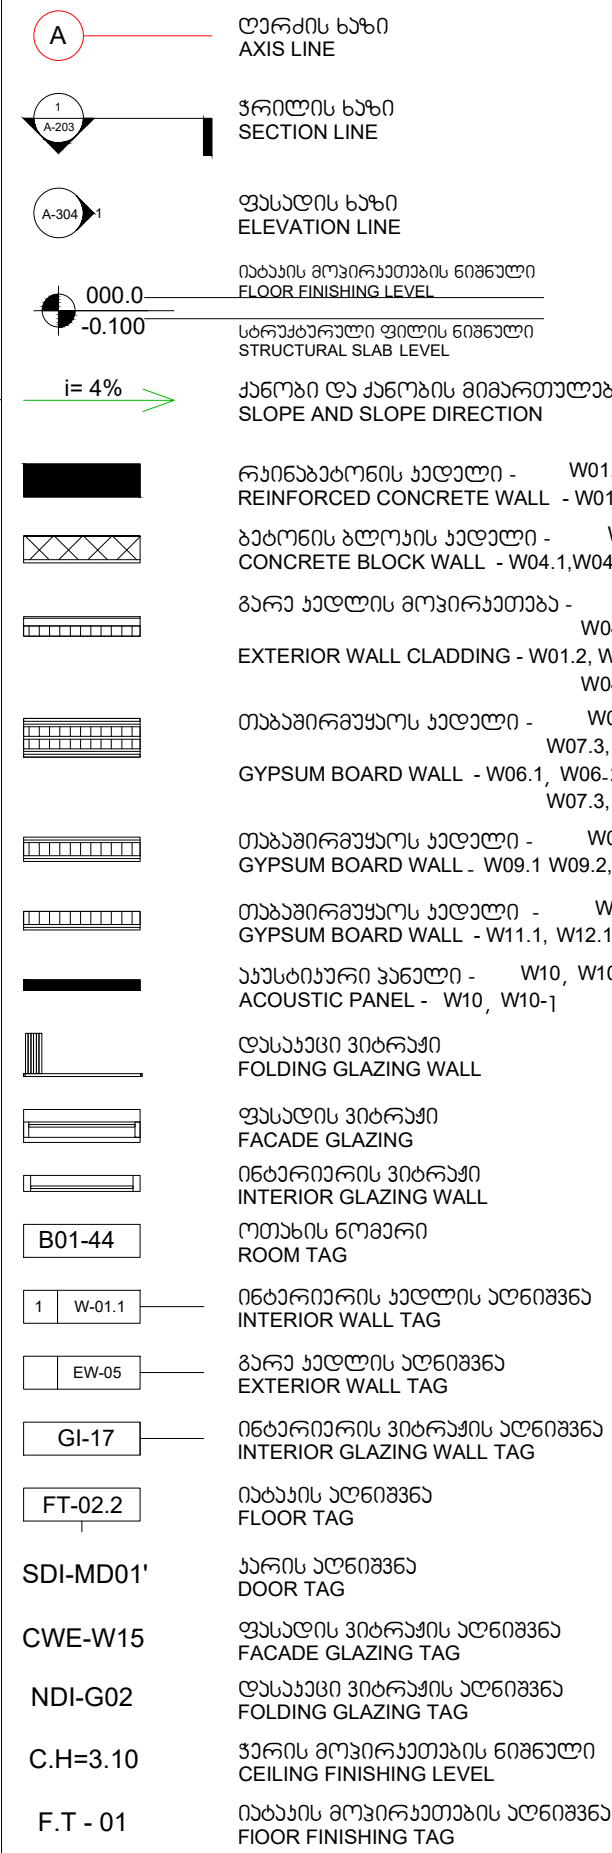

1 : 50

	რეინფორსირებული კედელი -	W01.1, W01.2, W02.1, W02.2, W03.1
	REINFORCED CONCRETE WALL	W01.1, W01.2, W02.1, W02.2, W03.1
	ბეტონის ბლოკის კედელი -	W04.1, W04.4, W04.5
	CONCRETE BLOCK WALL -	W04.1, W04.4, W04.5
	ბარა კედლის მოჭირავთება -	W01.2, W01.1, W02.2, W04.1, W04.2
	EXTERIOR WALL CLADDING -	W04.3, W05.1, W05.2
	თხაბრისრეკავის კედელი -	W06.1, W06.2, W06.3, W07.1, W07.2
	GYPSSUM BOARD WALL -	W06.1, W06.2, W06.3, W07.1, W07.2
	თხაბრისრეკავის კედელი -	W09.1, W09.2, W09.3, W10.1, W10.2
	GYPSSUM BOARD WALL -	W09.1, W09.2, W09.3, W10.1, W10.2
	თხაბრისრეკავის კედელი -	W11.1, W12.1
	GYPSSUM BOARD WALL -	W11.1, W12.1
	აკუსტიკის პანელი -	W10, W10-1
	ფლავიანი ჰიერაზი	
	FOLDING GLAZING WALL	
	ფასკის ჰიერაზი	
	FAÇADE GLAZING	
	ინტერიორის ჰიერაზი	
	INTERIOR GLAZING WALL	
	მოთხის ნიშვარი	
	ROOM TAG	
	ინტერიორის კედლის პრინიპსი	
	INTERIOR WALL TAG	
	ბარა კედლის პრინიპსი	
	EXTERIOR WALL TAG	
	ინტერიორის ჰიერაზის პრინიპსი	
	INTERIOR GLAZING WALL TAG	
	ბაიანი პრინიპსი	
	FLOOR TAG	
	ბარის პრინიპსი	
	DOOR TAG	
	ფასკის ჰიერაზის პრინიპსი	
	FAÇADE GLAZING TAG	
	ფლავიანი ჰიერაზის პრინიპსი	
	FOLDING GLAZING TAG	
	პირის ბოჭირავთების ნიშვარი	
	CEILING FINISHING LEVEL	
	ბაიანი ბოჭირავთების პრინიპსი	
	FLOOR FINISHING TAG	

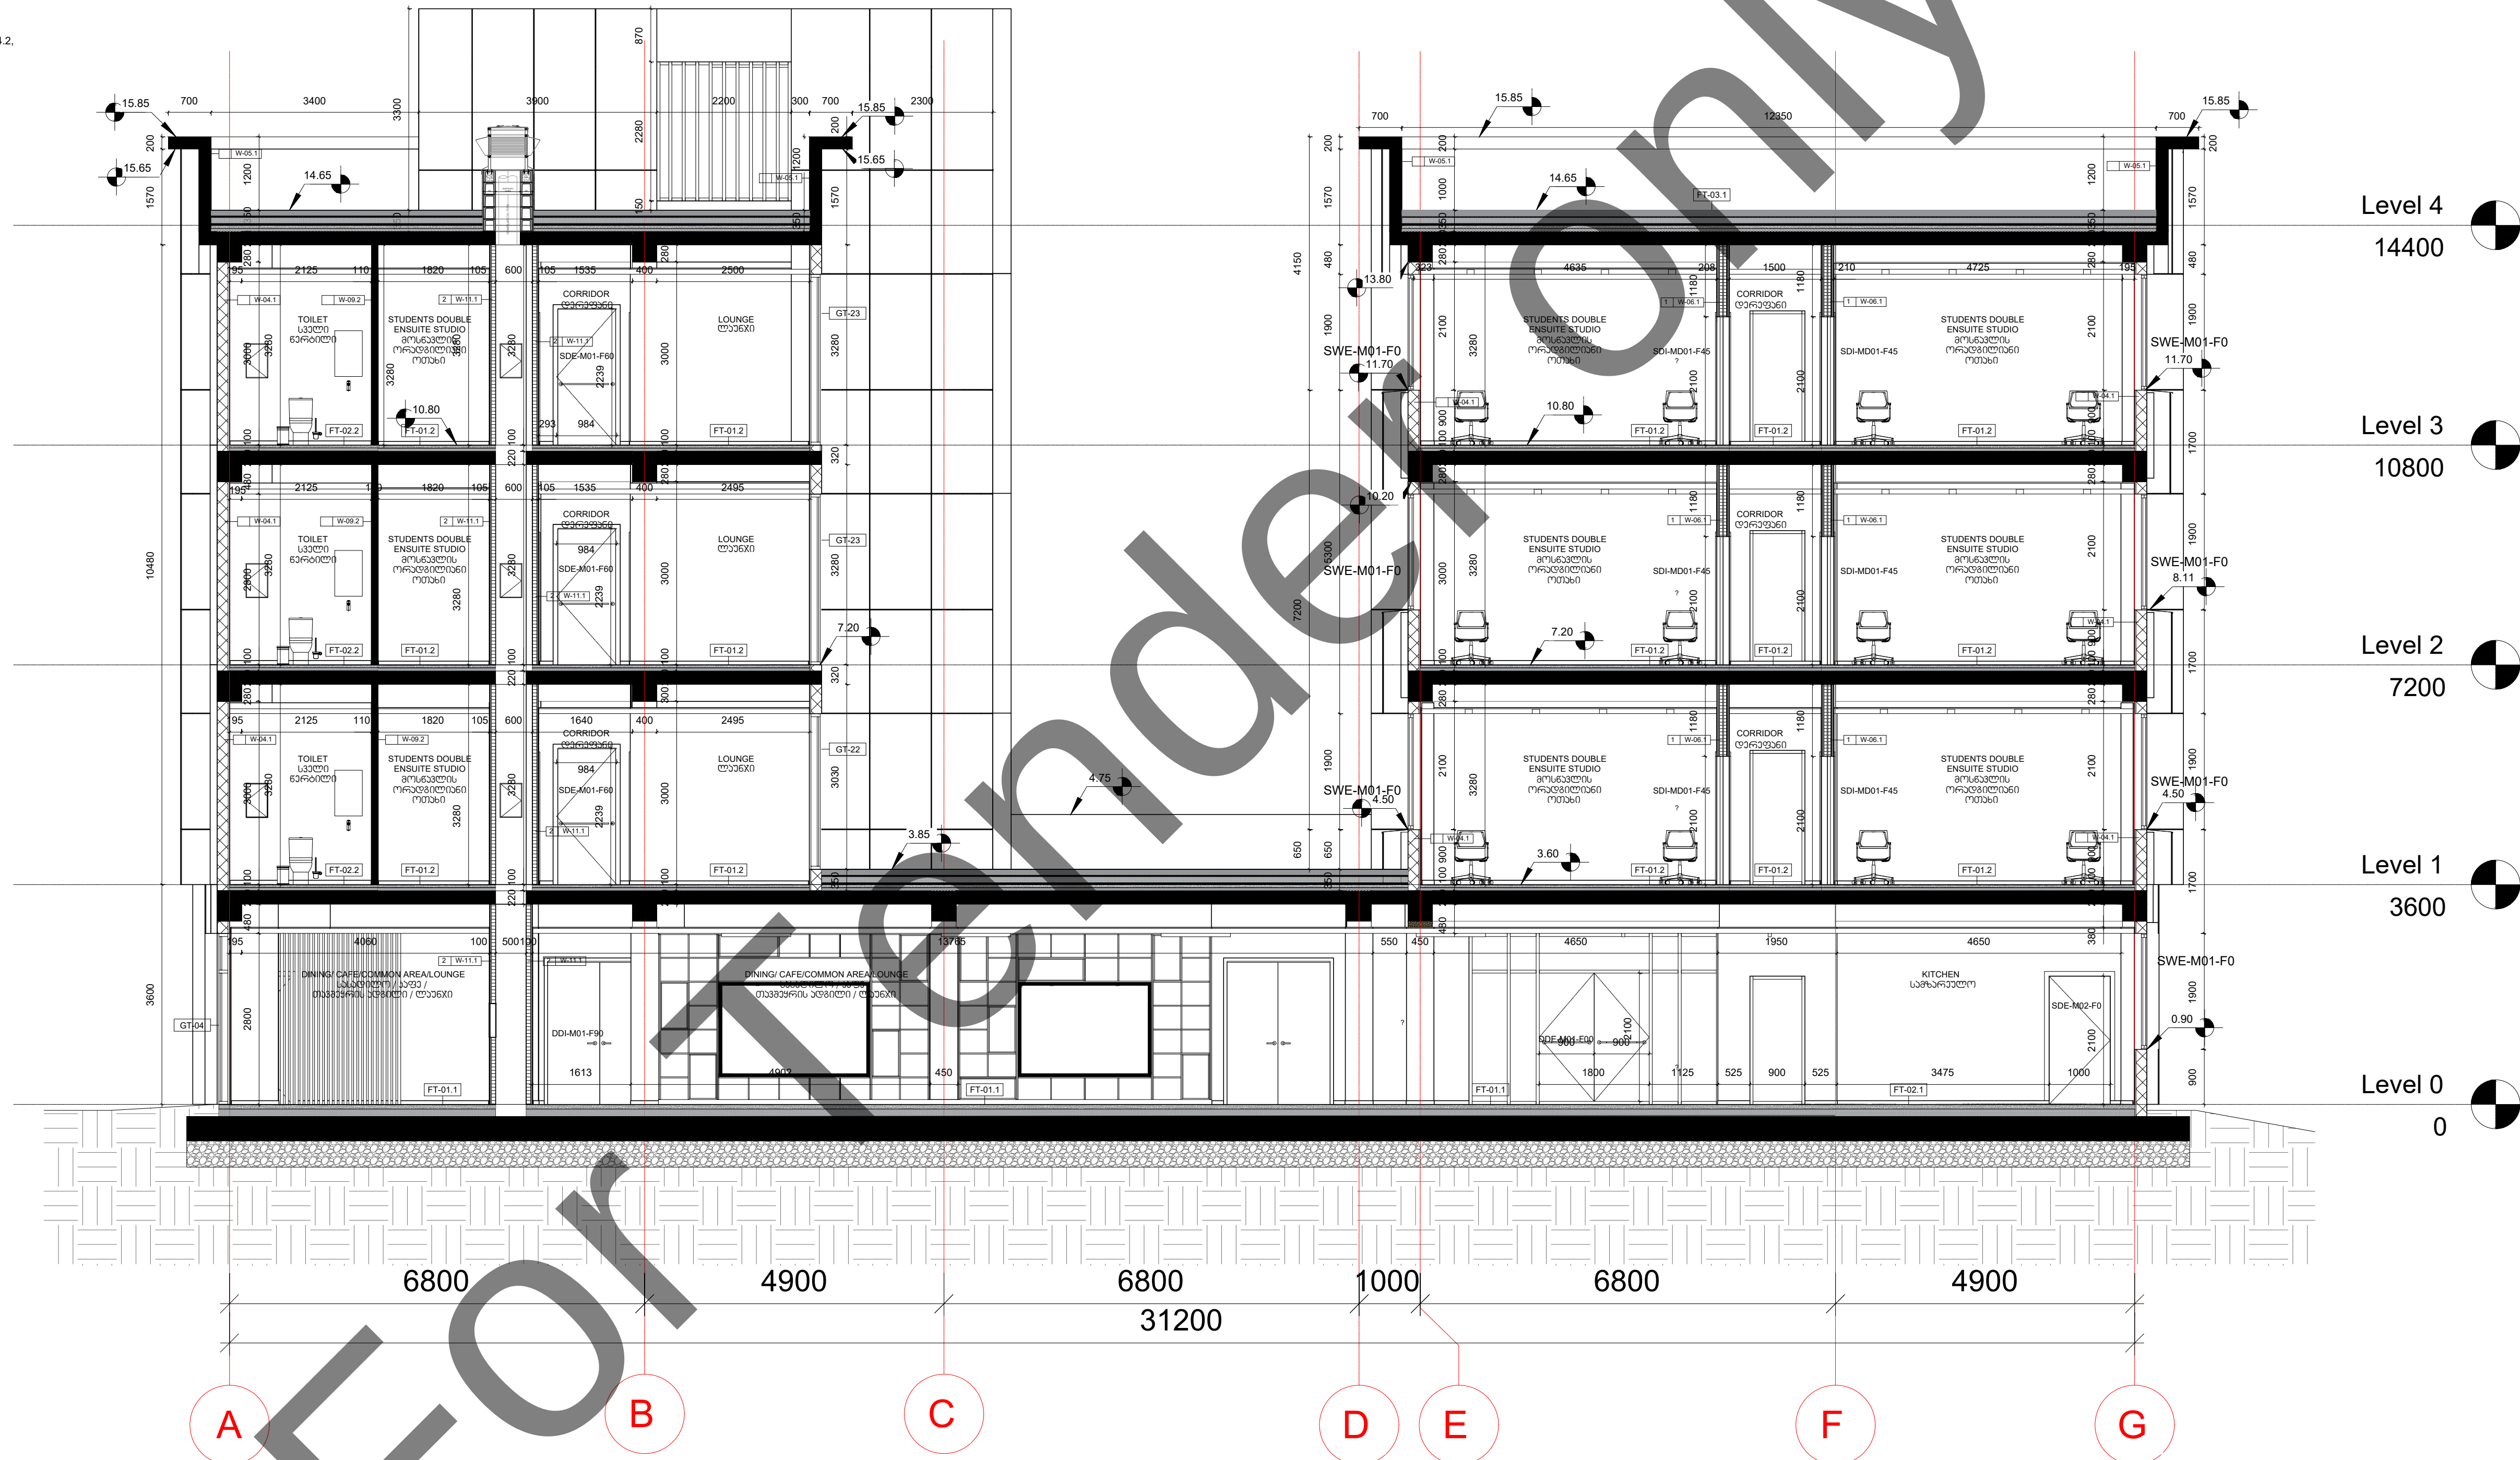


NOTES:

A - 203-1

Section 6-6

1 : 50

- Legend:
- Axis Line
 - Section Line
 - Elevation Line
 - Structural Slab Level
 - Slope and Slope Direction
 - Reinforced Concrete Wall
 - Concrete Block Wall
 - Exterior Wall Cladding
 - Gypsum Board Wall
 - Acoustic Panel
 - Folding Glazing Wall
 - Interior Glazing Wall
 - Room Tag
 - Interior Wall Tag
 - Exterior Wall Tag
 - Interior Glazing Wall Tag
 - Floor Tag
 - Door Tag
 - Facade Glazing Tag
 - Folding Glazing Tag
 - Ceiling Finishing Level
 - Floor Finishing Level

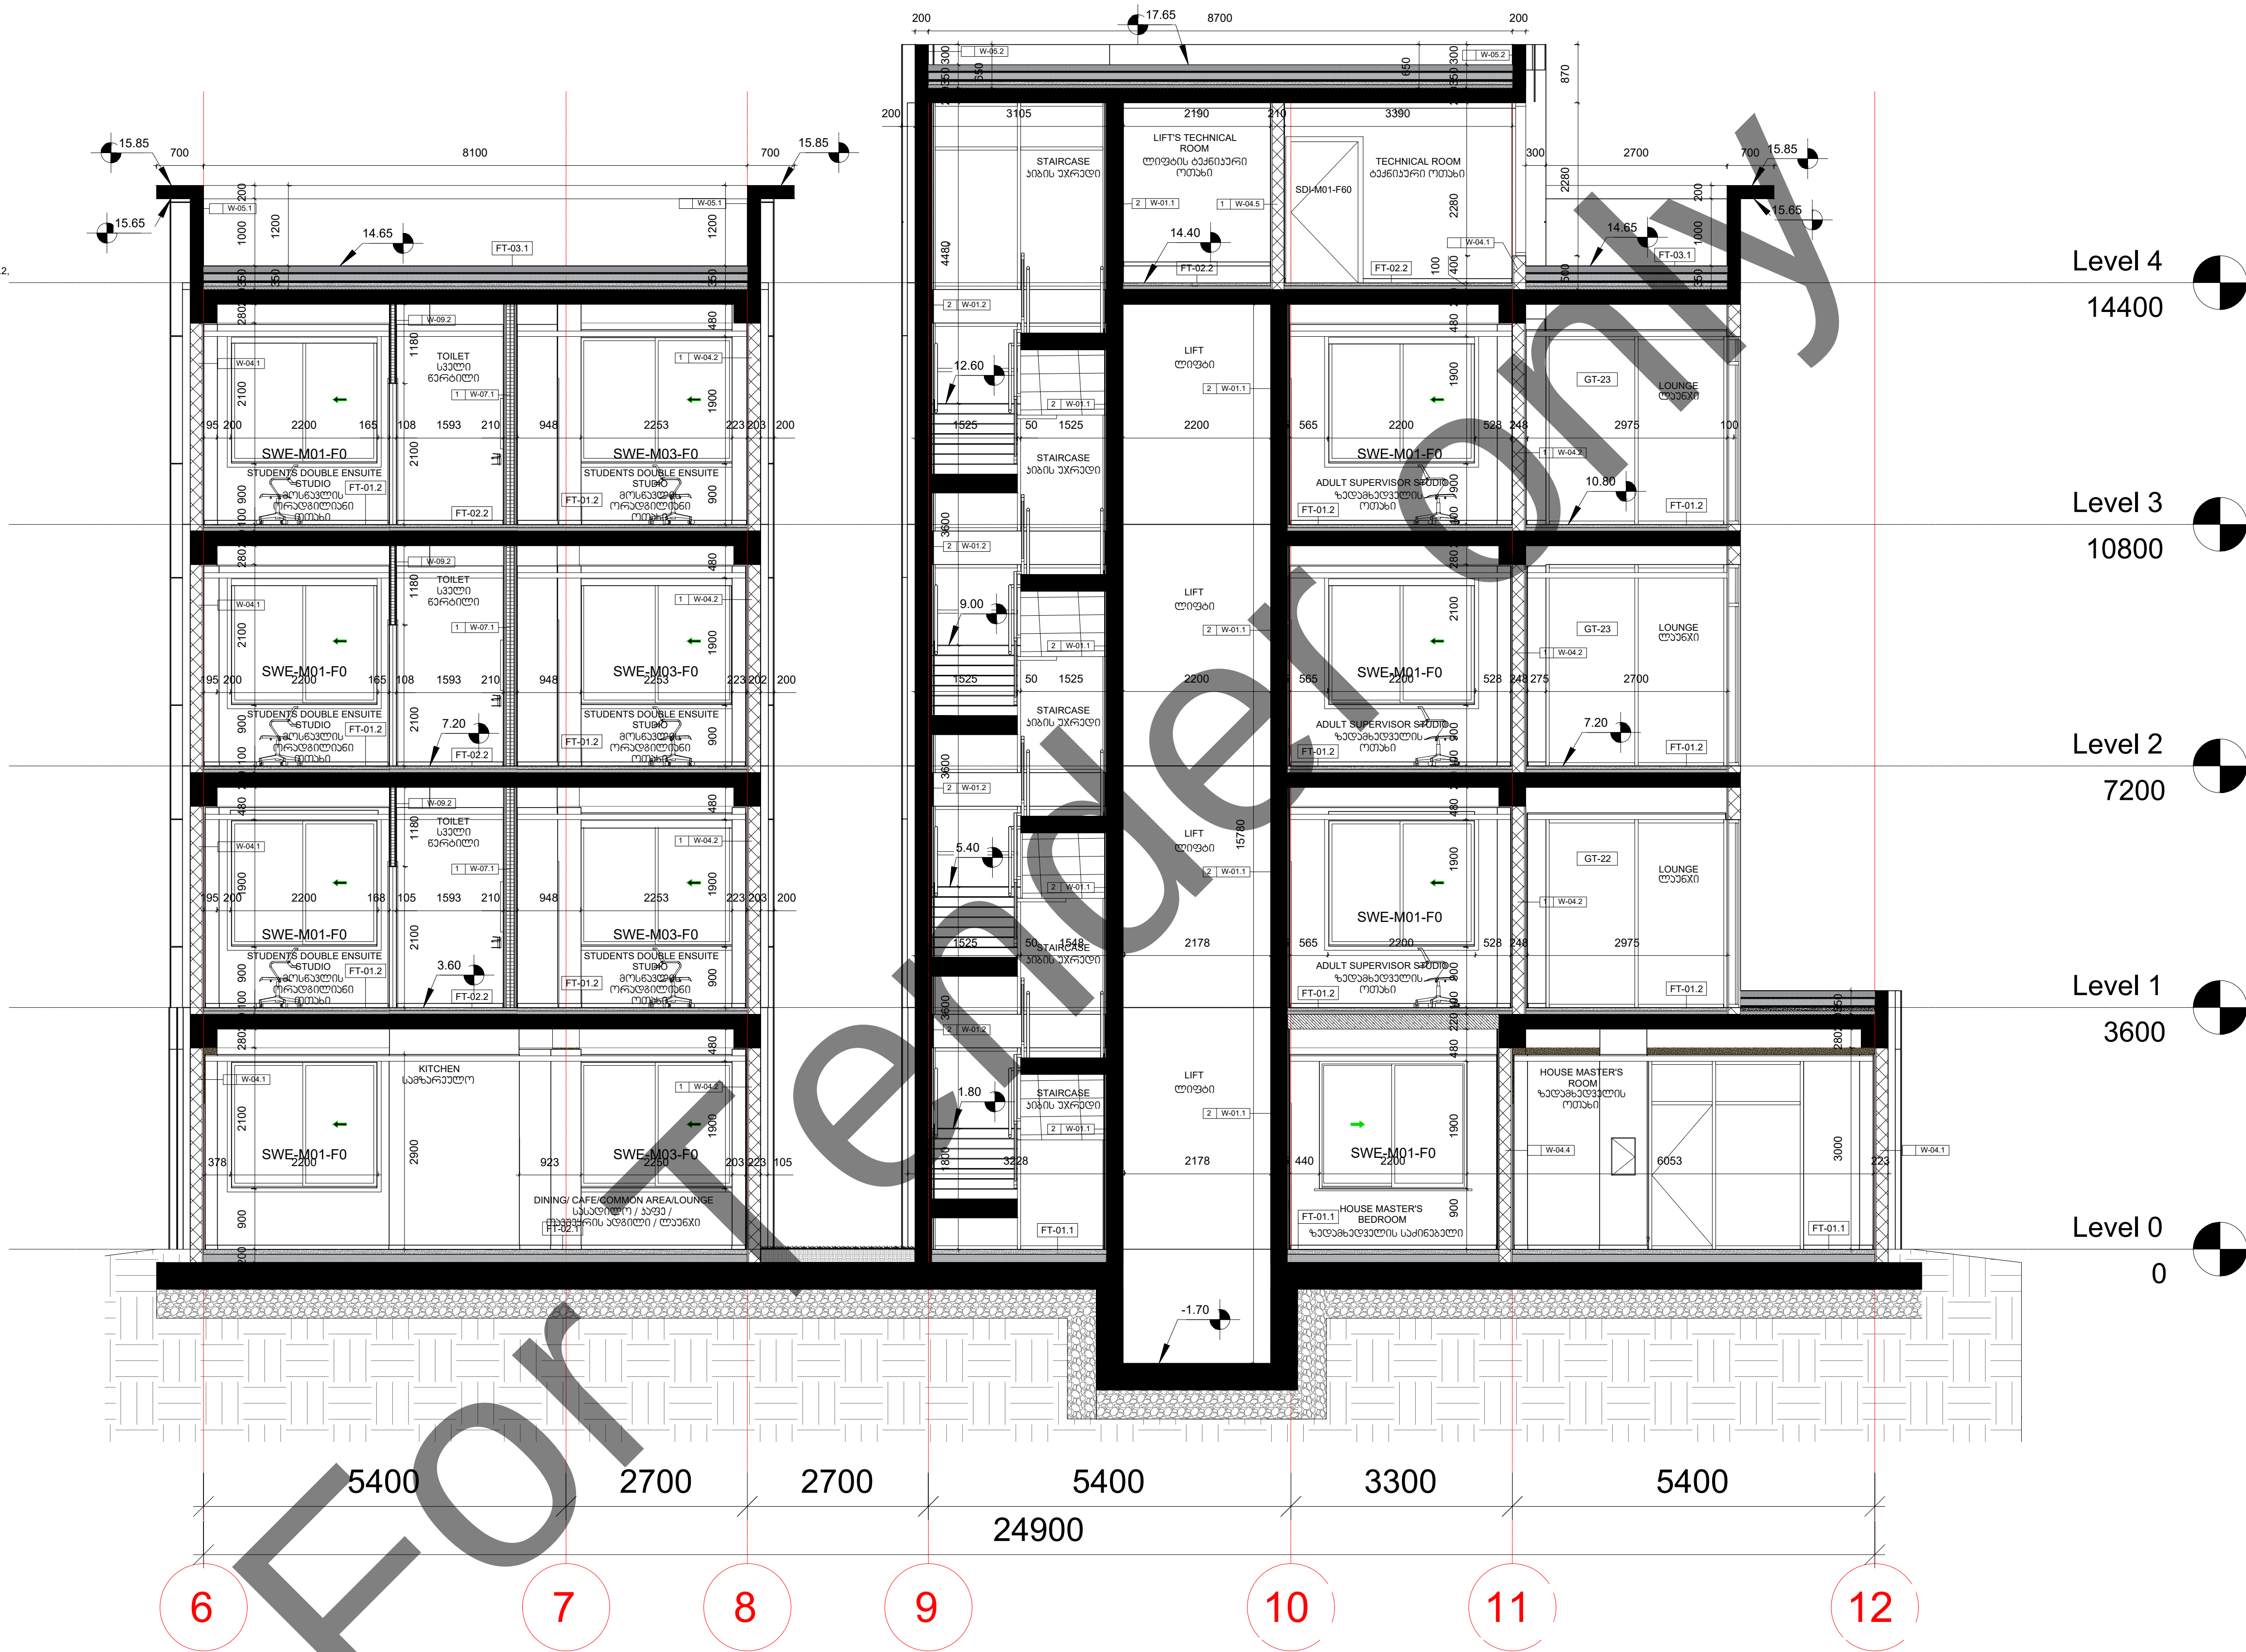

სსიპ "ეროვნული პროექტი"
Artstudio Project LLC
#3 Z. Sakrebulo Str. 0179 Tbilisi, Georgia
T +995 32 915254
info@artstudio.ge
www.artstudio.ge

სტრუქტურული ინჟინერი
Structural Consultant
RUBICON

Cubicon
T +995 591 116 444
info@cubicon.ge
www.cubicon.ge

სსიპ "ეროვნული პროექტი"
MEP Consultant
BDD

Balco Business Development
T +995 32 222 312
info@badd.ge
www.badd.ge

საპროექტო დაპროექტების კომპანია
FLS Consultant
UNIVA

სსიპ "ეროვნული პროექტი"
Artstudio Project LLC
T +995 32 915254
info@artstudio.ge
www.artstudio.ge

ინტერიორის დიზაინერი
Interior Design
Artstudio Project

სსიპ "ეროვნული პროექტი"
Artstudio Project LLC
T +995 32 915254
info@artstudio.ge
www.artstudio.ge

ლანდშაფტის დიზაინერი
Landscape Design
Artstudio Project

სსიპ "ეროვნული პროექტი"
Artstudio Project LLC
T +995 32 915254
info@artstudio.ge
www.artstudio.ge

ლანდშაფტის დიზაინერი
Landscape design consultant
Gvantsa Khelidze

კლიენტი
CLIENT
UNOPS

პროექტის მენეჯერი
The United Nations Office for Project Services (UNOPS)

T +995 32 225 11 26
etene@unops.org
georgia.un.org

სსიპ "ეროვნული პროექტი"
NOTES

პროექტის სახელი
PROJECT NAME

პროექტის მდებარეობა
PROJECT LOCATION

ფაზა
PHASE

სექტორი
SECTOR

სსიპ "ეროვნული პროექტი"
KEY PLAN

სსიპ "ეროვნული პროექტი"
REVISION

სსიპ "ეროვნული პროექტი"
PROJECT NUMBER

სსიპ "ეროვნული პროექტი"
DATE

სსიპ "ეროვნული პროექტი"
DRAWN BY

სსიპ "ეროვნული პროექტი"
CHECKED BY

სსიპ "ეროვნული პროექტი"
TITLE

სსიპ "ეროვნული პროექტი"
SECTION 6-6

სსიპ "ეროვნული პროექტი"
A - 203-2

სსიპ "ეროვნული პროექტი"
A1