



ნომერის ნომერი – 5.23.1 შარტი **ყ3დ1-2** (1000X510) ფართობი – 0.51 მ²

რაოდენობა – 1 ფონი – თეთრი პკ 34+66,89 (მარჯვენა)



ნომერის ნომერი – 5.23.1 შარტი **ყ3დ1-7** (2000X510) ფართობი – 1.02 მ²

რაოდენობა – 1 ფონი – თეთრი პკ 73+86,49 (მარჯვენა)



ნომერის ნომერი – 5.24.1 შარტი **ყ3დ1-2** (1000X510) ფართობი – 0.51 მ²


რაოდენობა – 1 ფონი – თეთრი პკ 34+66,58 (მარჯვენა)



ნომერის ნომერი – 5.24.1 შარტი **ყ3დ1-7** (2000X510) ფართობი – 1.02 მ²

რაოდენობა – 1 ფონი – თეთრი პკ 73+88,81 (მარჯვენა)

Client: Ministry of Regional Development and Infrastructure of Georgia Road department of Georgia		Title: Individual Traffic Signs		დამკვეთი: საქართველოს რეგიონული განვითარებისა და ინფრასტრუქტურის სამინისტროს საავტომობილო გზების დეპარტამენტი		სათაური: ინდივიდუალური საგზაო ნიშნები	
Project: Sachkhere-Kvemo Khevi-Uzunta Shkmeri-Zudali Section Km 40.9 - Km 48.6, LOT VI		Design level: Final Report	Date: June 2018	პროექტი: საჩხერე-ქვემო ხევი-უზუნთა შკმერი-ზუნტალის გონაკვეთი კმ 40.9 - კმ 48.6, ლოტი VI		პროექტის ტიპი: საგზაო საპროექტო ანგარიში ორიგინალი ნახაზის ზომა: A3(297x420)	თარიღი: ივნისი 2018.
		Code drawing: SC 11 - 01				ნახაზის კოდი: SC 11 - 01	

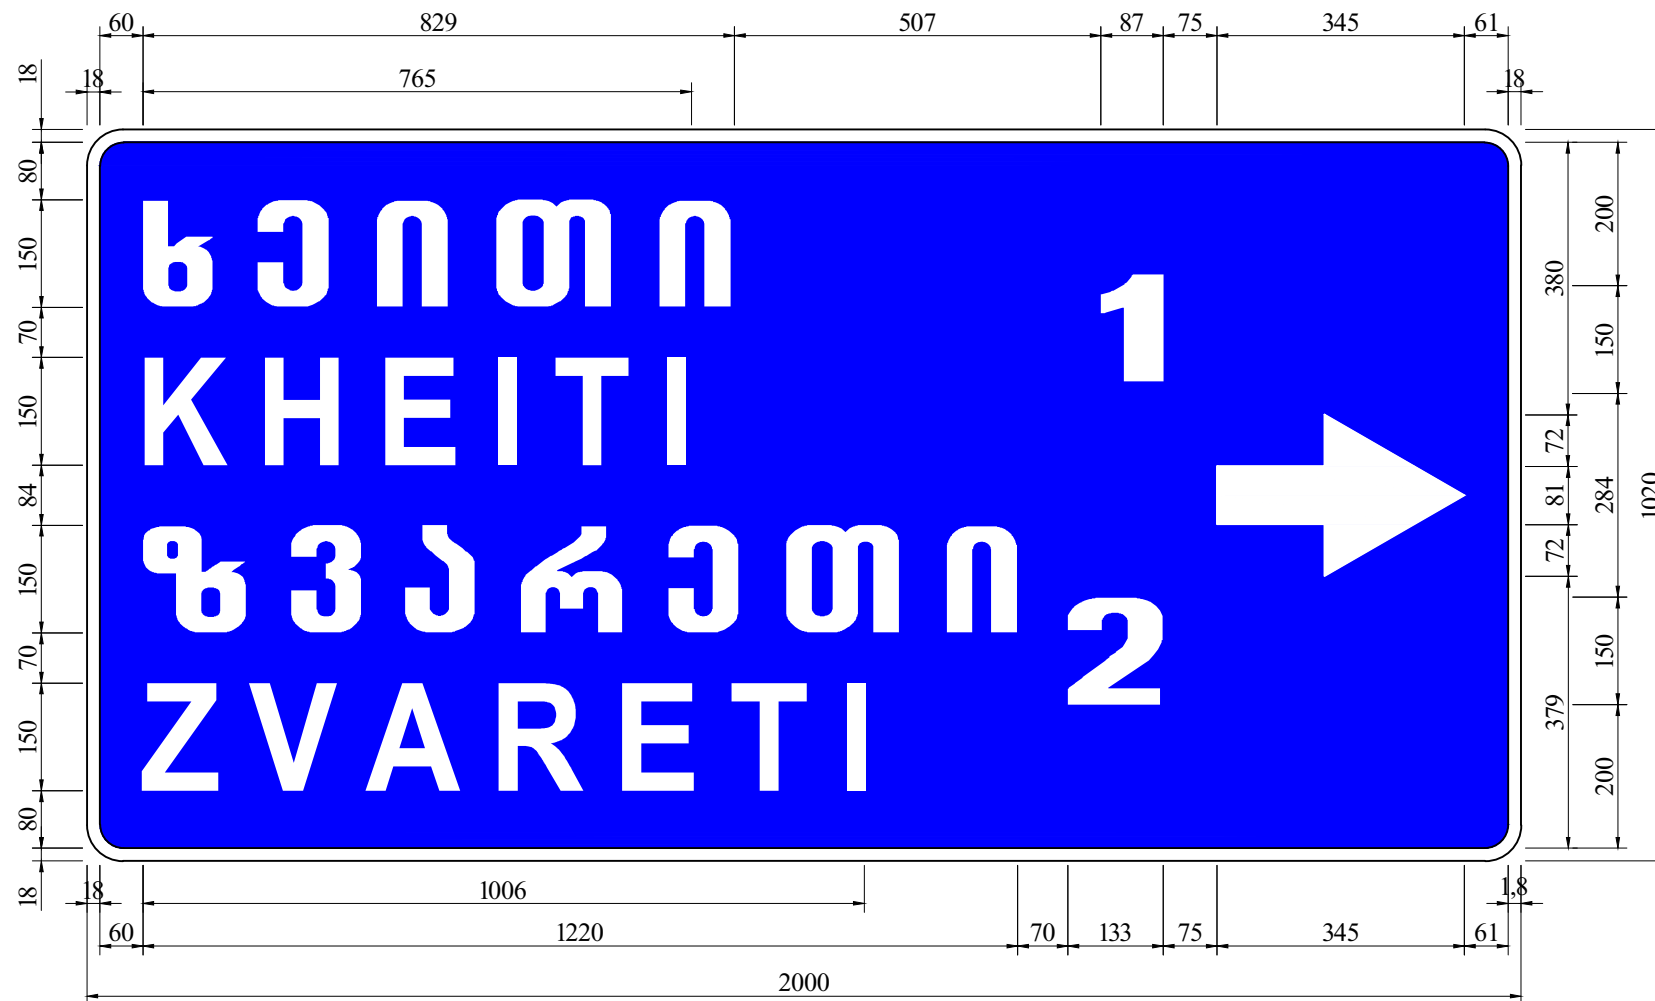

60°360ს ნომერი – 7.10.1

შპს უ3ДП-14 (2000X1020)


ფართობი – 2.04 მ²

რაოდენობა – 1

ფონი – ლურჯი

პკ 68+73.59 (მარცხენი)

Client: Ministry of Regional Development and Infrastructure of Georgia Road department of Georgia	Title: Individual Traffic Signs		დამკვეთი: საქართველოს რეგიონული განვითარებისა და ინფრასტრუქტურის სამინისტროს საავტომობილო გზების დეპარტამენტი	სათაური: ინდივიდუალური საგზაო ნიშნები	
Project: Sachkhere-Kvemo Khevi-Uzunta Shkmeri-Zudali Section Km 40.9 - Km 48.6, LOT VI	Design level: Final Report Original drawing size: A3(297x420)	Date: June 2018	პროექტი: საჩხერე-ქვემო ხევი-უზუნთა შვედრი-ზუღაღის გონაკვეთი პკ 40.9 - პკ 48.6, ლოტი VI	პროექტის ტიპი: საგზაო საპროექტო ანგარიში ორიგინალი ნახაზის ზომა: A3(297x420)	თარიღი: ივნისი 2018.
	Code drawing: SC 11 - 02			ნახაზის კოდი: SC 11 - 02	

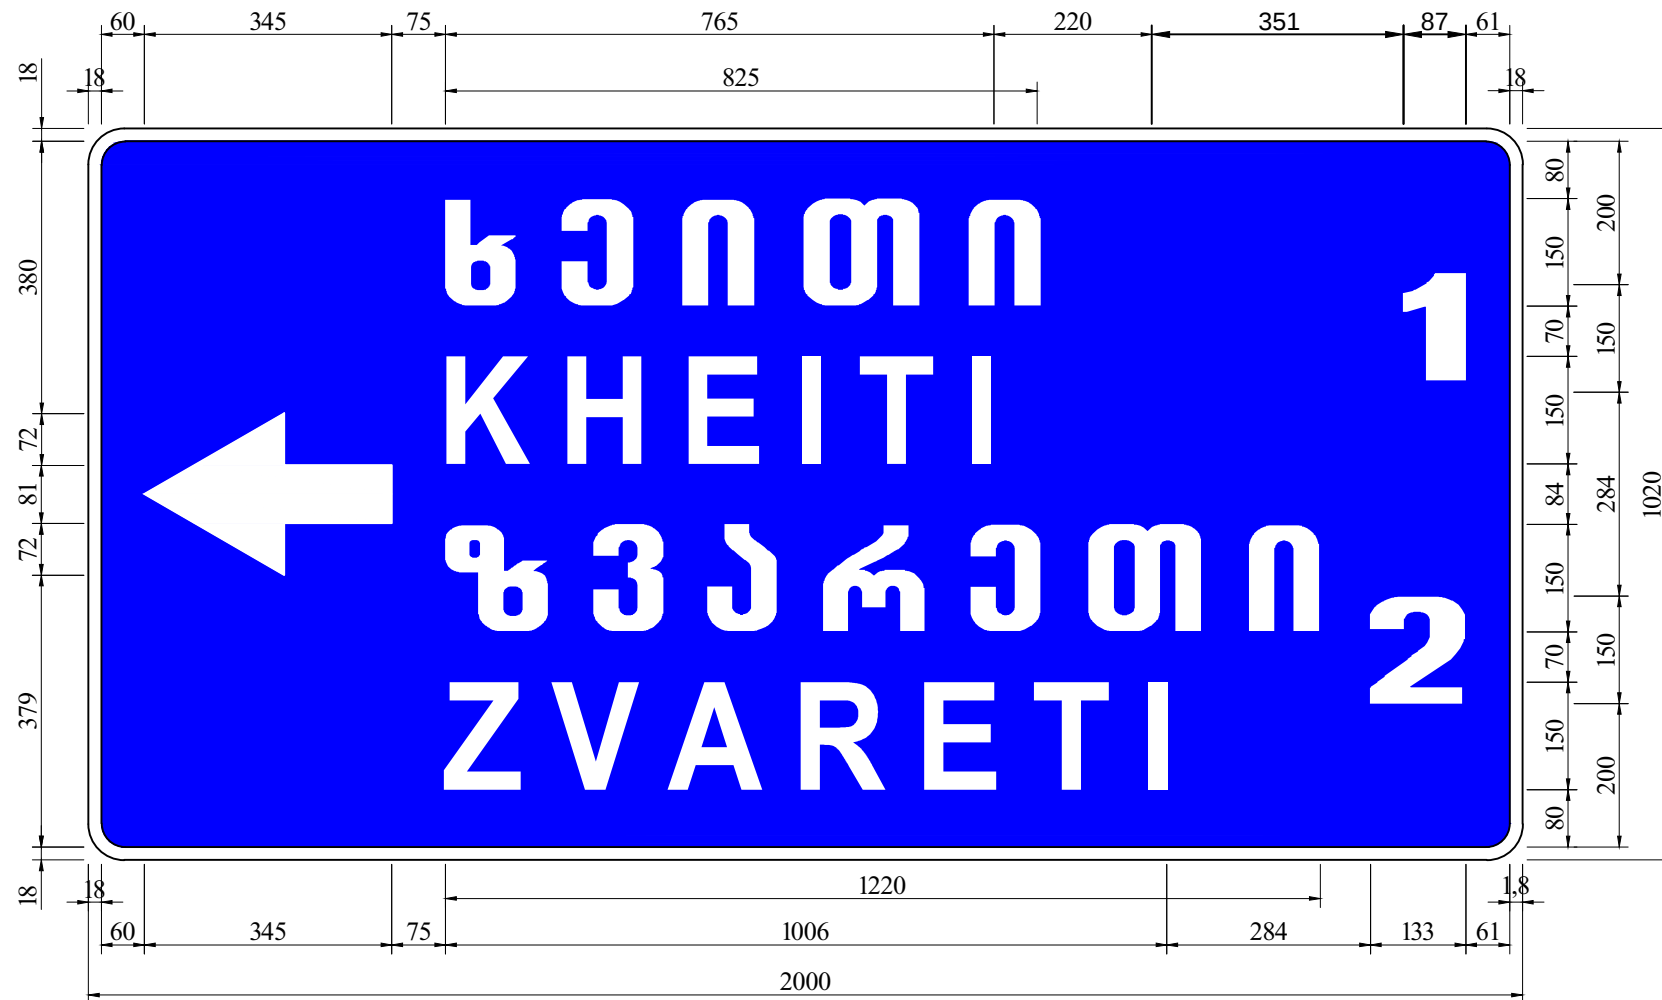

60360ს ნომერი – 7.10.1

შარი ყვდნ-14 (2000X1020)


შართიგო – 2.04 მ²

რაქონიგა – 1

შოგო – ლუგო

პპ 68+19.59 (მარგგ603)

Client: Ministry of Regional Development and Infrastructure of Georgia Road department of Georgia	Title: Individual Traffic Signs		ღამკვეთი: საქარტველოს რეგიონული განვითარებისა და ინფრასტრუქტურის სამინისტროს საავტომობილო გზების დეპარტამენტი	სათაური: ინდივიდუალური საგზაო ნომერგო	
	Design level: Final Report Original drawing size: A3(297x420)	Date: June 2018	პროექტი: სანხერე-კვემო ხევი-უზუნთა შქმერი-ზუნდალის მონაკვეთი კმ 40.9 - კმ 48.6, ლოტი VI	პროექტის ტიპი: საგოლოო საპროექტო ანგარიში ორიგინალი ნახაზის ზომა: A3(297x420)	თარიღი: ივნისი 2018.
	Code drawing: SC 11 - 03			ნახაზის კოდი: SC 11 - 03	
Project: Sachkhere-Kvemo Khevi-Uzunta Shkmeri-Zudali Section Km 40.9 - Km 48.6, LOT VI					

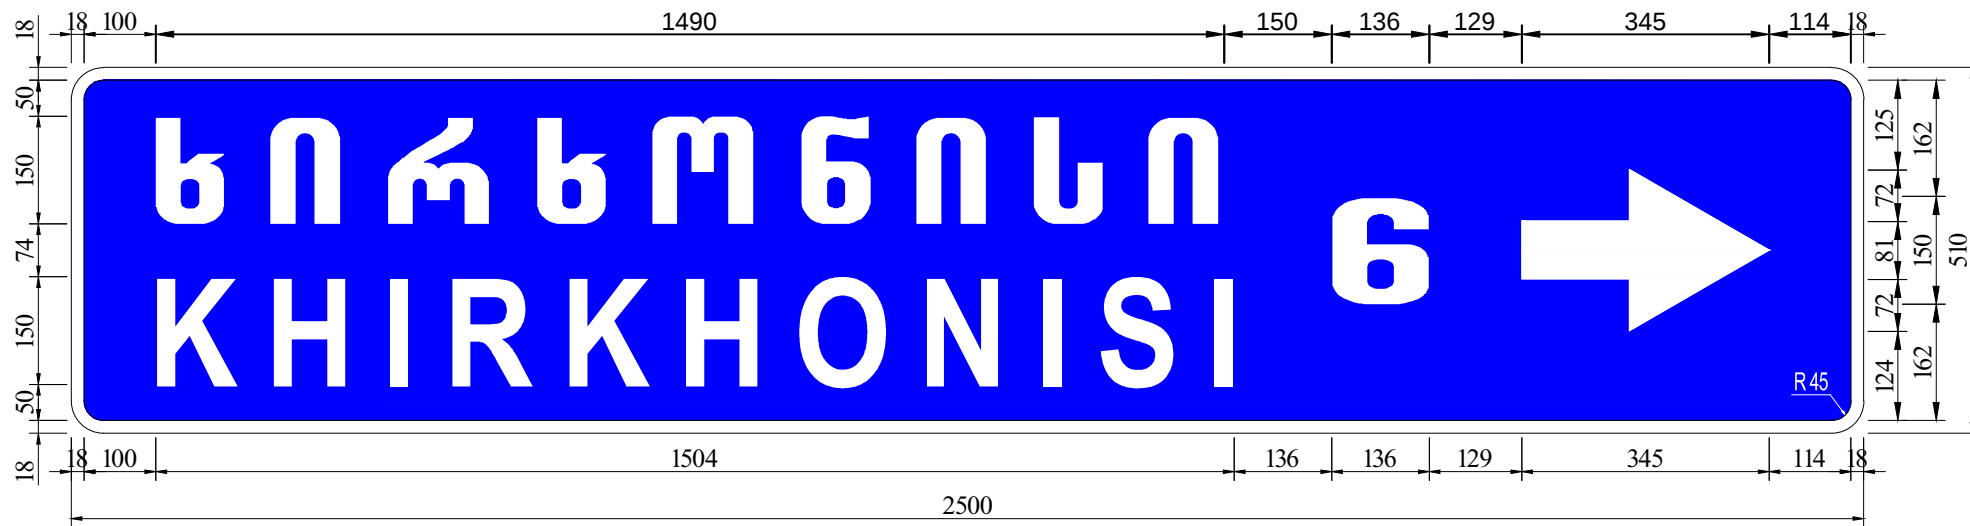

ნომერის ნომერი – 7.10.1

ფარი ყვ.ტ-8 (2500X510)

ფართობი – 1.28 მ²

რაოდენობა –1

ფონი – ლურჯი

პკ 67+31.62 (მარჯვენა)



ნომერის ნომერი – 7.10.1

ფარი ყვ.ტ-8 (2500X510)


ფართობი – 1.28 მ²

რაოდენობა –1

ფონი – ლურჯი

პკ 37+58.43 (მარცხენა)

Client: Ministry of Regional Development and Infrastructure of Georgia Road department of Georgia		Title: Individual Traffic Signs		დამკვეთი: საქართველოს რეგიონული განვითარებისა და ინფრასტრუქტურის სამინისტროს საავტომობილო გზების დეპარტამენტი		სათაური: ინდივიდუალური საგზაო ნიშნები		
Project: Sachkhere-Kvemo Khevi-Uzunta Shkmeri-Zudali Section Km 40.9 - Km 48.6, LOT VI		Design level: Final Report Original drawing size: A3(297x420)		პროექტი: საჩხერე-ქვემო ხევი-უზუნთა შკმერი-ზუდალის გონაკვეთი კმ 40.9 - კმ 48.6, ლოტი VI		პროექტის ტიპი: საგზაო საპროექტო ანგარიში		თარიღი: ივნისი 2018.
		Code drawing: SC 11 - 04				ორიგინალი ნახაზის ზომა: A3(297x420)		
						ნახაზის კოდი: SC 11 - 04		

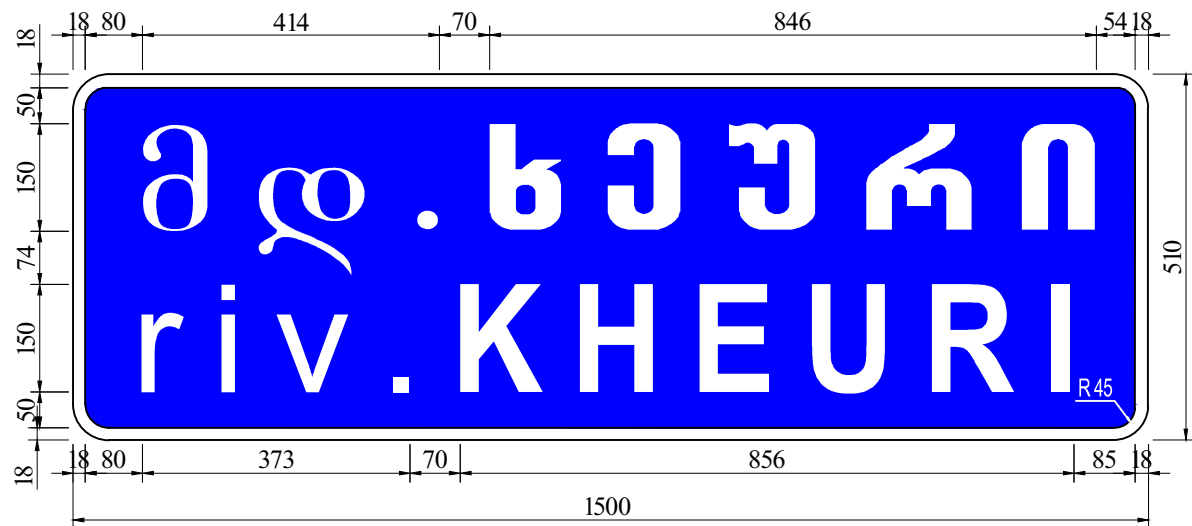

მოშენის ნომერი – 7.11

ზარი ყველა-5 (1500X510)

ფართობი – 0.77 მ²

რაოდენობა –2

ფონი – ლურჯი



პკ 66+86.99 (მარჯვენა)
პკ 67+39.39 (მარცხენა)

Client: Ministry of Regional Development and Infrastructure of Georgia Road department of Georgia	Title: Individual Traffic Signs		დამკვეთი: საქართველოს რეგიონული განვითარებისა და ინფრასტრუქტურის სამინისტროს საავტომობილო გზების დეპარტამენტი	სათაური: ინდივიდუალური საზოგადოებრივი ნიშნები	
	Design level: Final Report Original drawing size: A3(297x420)	Date: June 2018	პროექტი: ხახხერე-ქვემო ხევი-უზუნტა შკმერი-ზუდალის გონაკვეთი კმ 40.9 - კმ 48.6, ლოტი VI	პროექტის ტიპი: საზოგადოებრივი საავტომობილო ანგარიში ორიგინალი ნახაზის ზომა: A3(297x420)	თარიღი: ივნისი 2018.
	Code drawing: SC 11 - 05			ნახაზის კოდი: SC 11 - 05	

საორიენტაციო გოპკინტების დამუშავება გზის ორივე მხარეს

გზის მარცხენა კიდე


გზის მარჯვენა კიდე

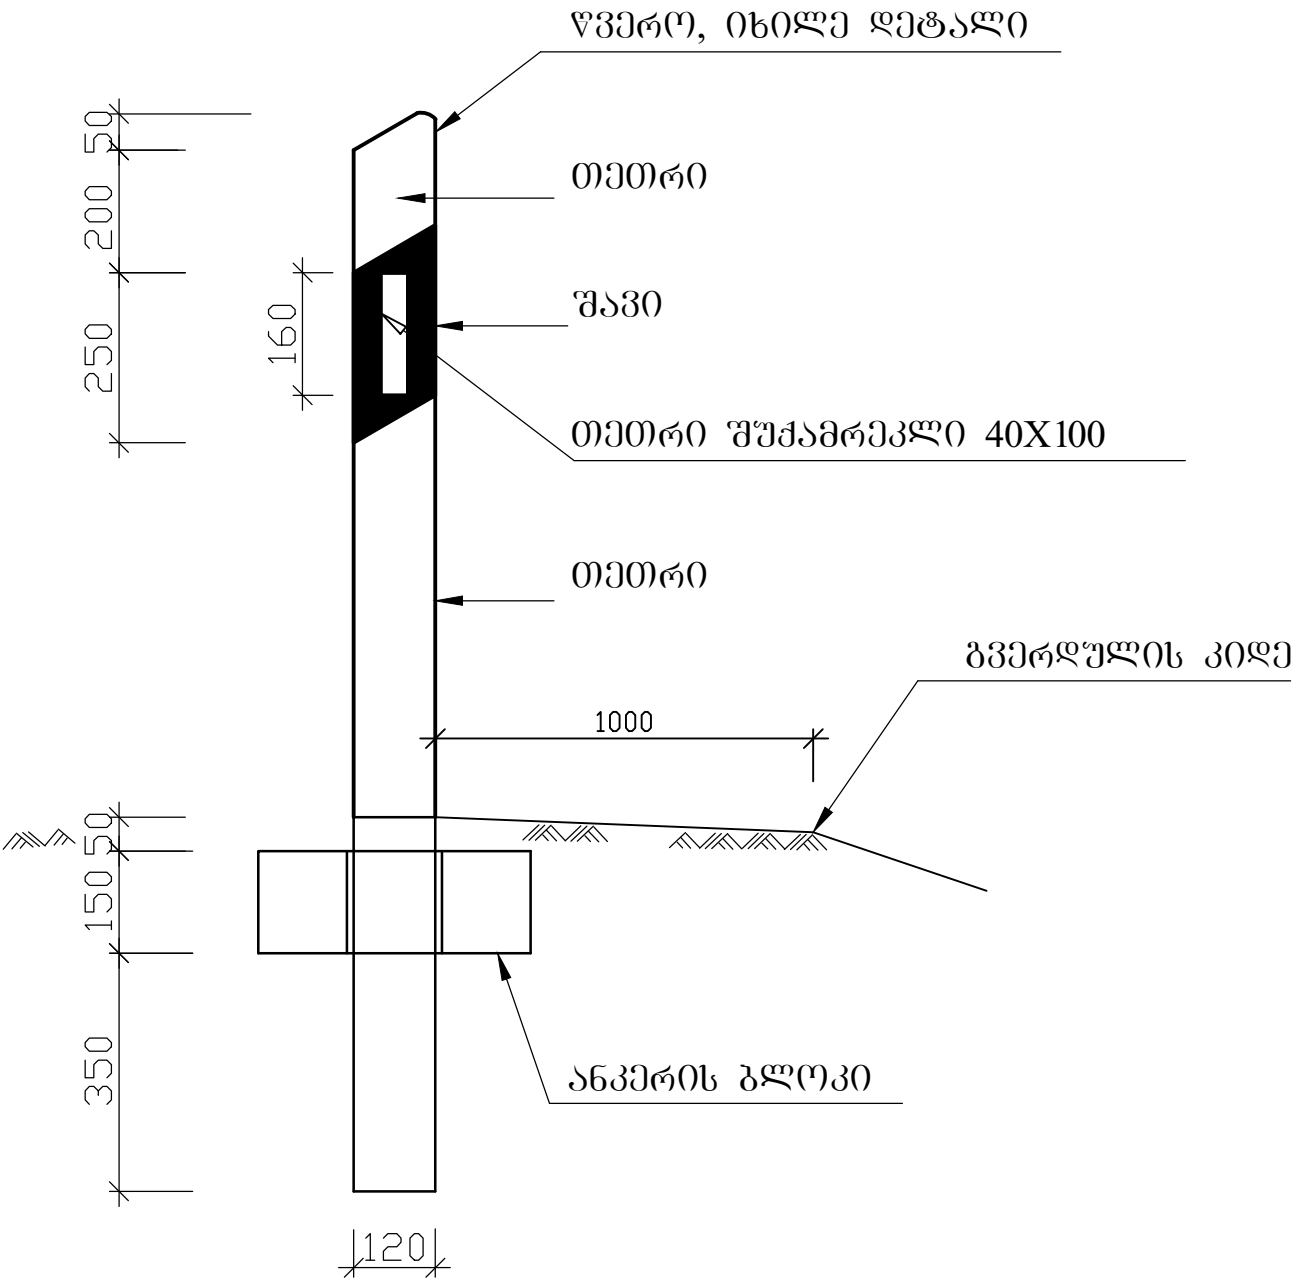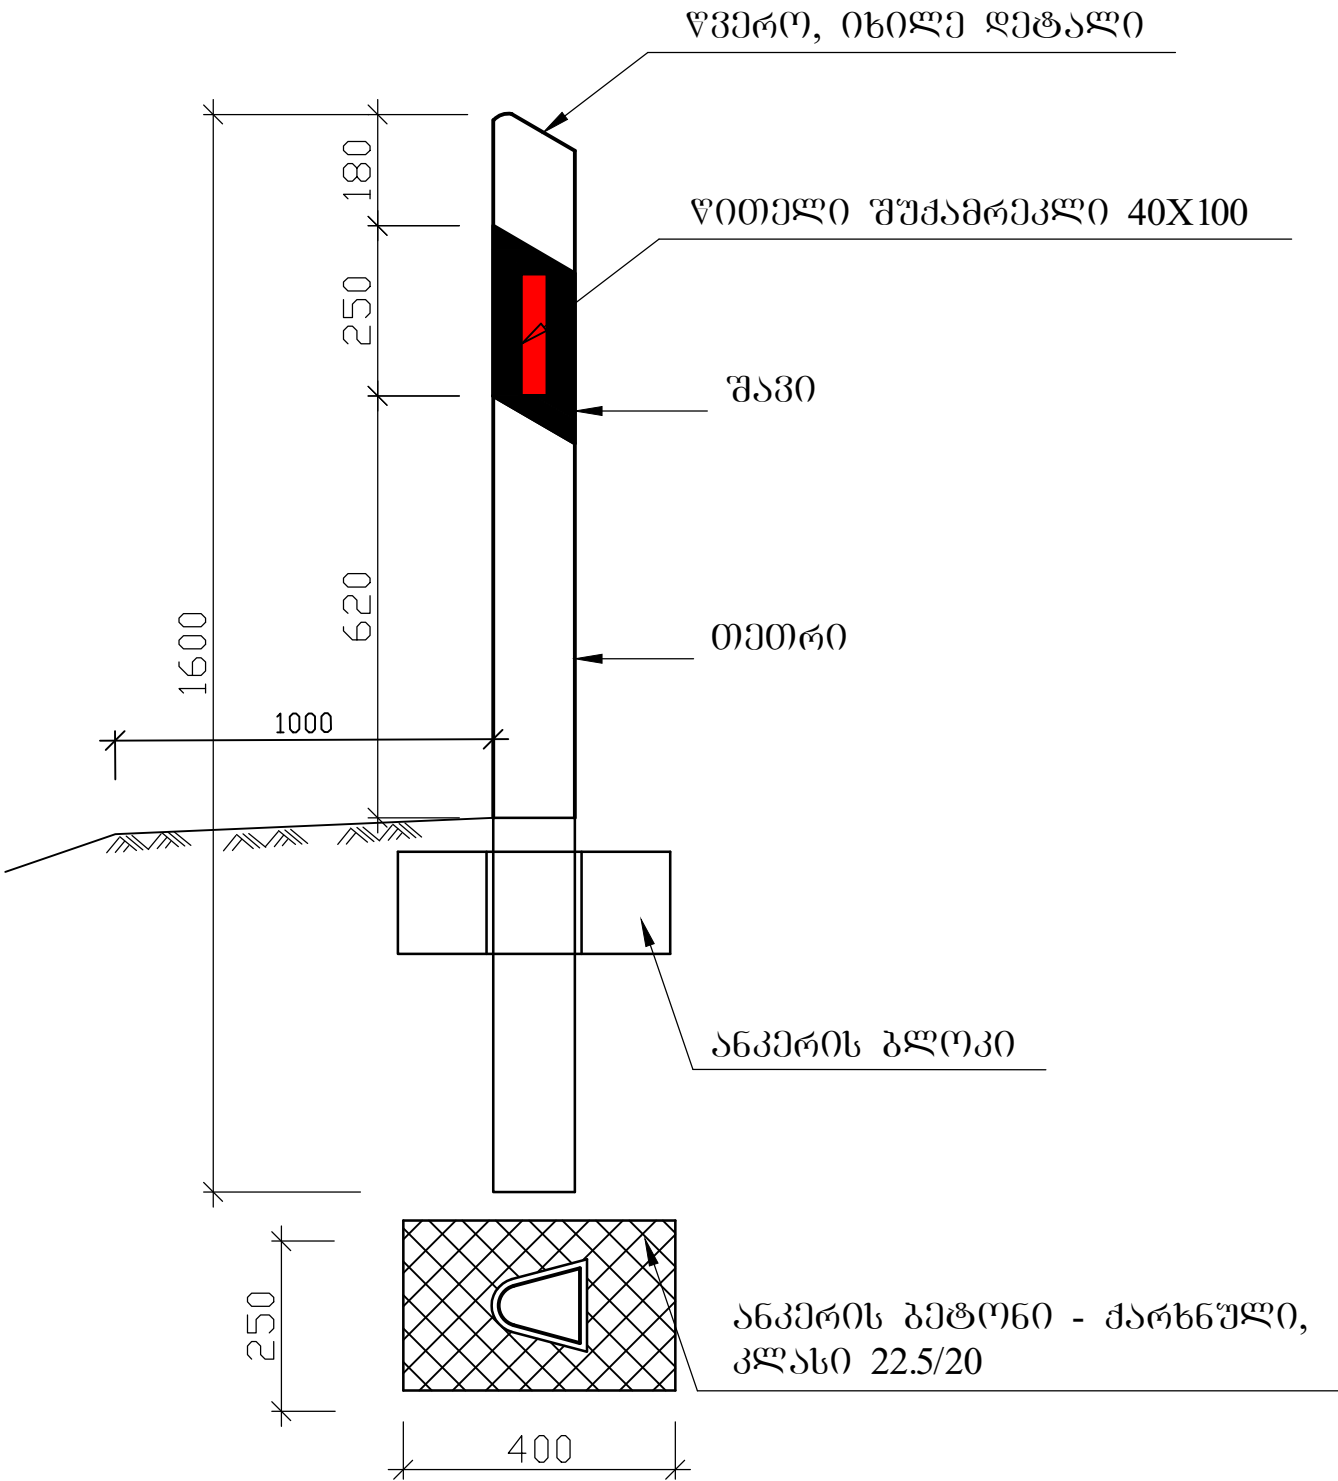



- შენიშვნა:
- ნახაზზე ყველა ზომა მოცემულია მ-ში
 - გოპკინტების მოწყობის აღბილმდგომარეობა მოცემულია შესაბამის ნახაზზე

Client: Ministry of Regional Development and Infrastructure of Georgia Road department of Georgia	Title: Plastic Direction Signal Pole		დამკვეთი: საქართველოს რეგიონული განვითარებისა და ინფრასტრუქტურის სამინისტროს საავტომობილო გზების დეპარტამენტი	სათაური: კლასიკური მიმართულების საინფორმაციო გოპკინტი	
Project: Sachkhere-Kvemo Khevi-Uzunta Shkmeri-Zudali Section Km 40.9 - Km 48.6, LOT VI	Design level: Final Report	Date: June 2018	პროექტი: სანჯერ-კვემო ხევი-უზუნტა შკმერი-ზუდალის გონაკვეთი კმ 40.9 - კმ 48.6, ლოტი VI	პროექტის ტიპი: საგეგმარო	თარიღი: ივნისი 2018.
	Original drawing size: A3(297x420)			საპროექტო ანგარიში (ორბინალური ნახაზის ზომა: A3(297x420))	
	Code drawing: SC 11 - 05			ნახაზის კოდი: SC 11 - 06	

მასშტაბი
Scale 1:50

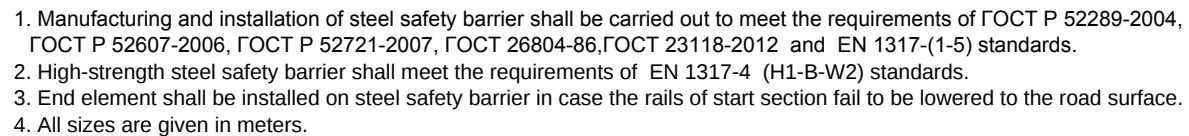


Client: Ministry of Regional Development and Infrastructure of Georgia Road department of Georgia	Title: Metal Railing on the Bridge Approach Road		დამკვეთი: საქართველოს რეგიონული განვითარებისა და ინფრასტრუქტურის სამინისტროს საავტომობილო გზების დეპარტამენტი	სათაური: ზღუდართი შემოვარგვლა ხიდის მისასვლელთან	
Project: Sachkhere-Kvemo Khevi-Uzunta Shkmeri-Zudali Section Km 40.9 - Km 48.6, LOT VI	Design level: Final Report Original drawing size: A3(297x420)	Date: June 2018	პროექტი: საჩხერე-ქვემო ხევი-უზუნთა შკმერი-ზუდალის მონაკვეთი კმ 40.9 - კმ 48.6, ლოტი VI	პროექტის ტიპი: საბოლოო საპროექტო ანგარიში ორბინალი ნახაზის ზომა: A3(297x420)	თარიღი: ივნისი 2018.
	Code drawing: SC 11 - 07			ნახაზის კოდი: SC 11 - 07	

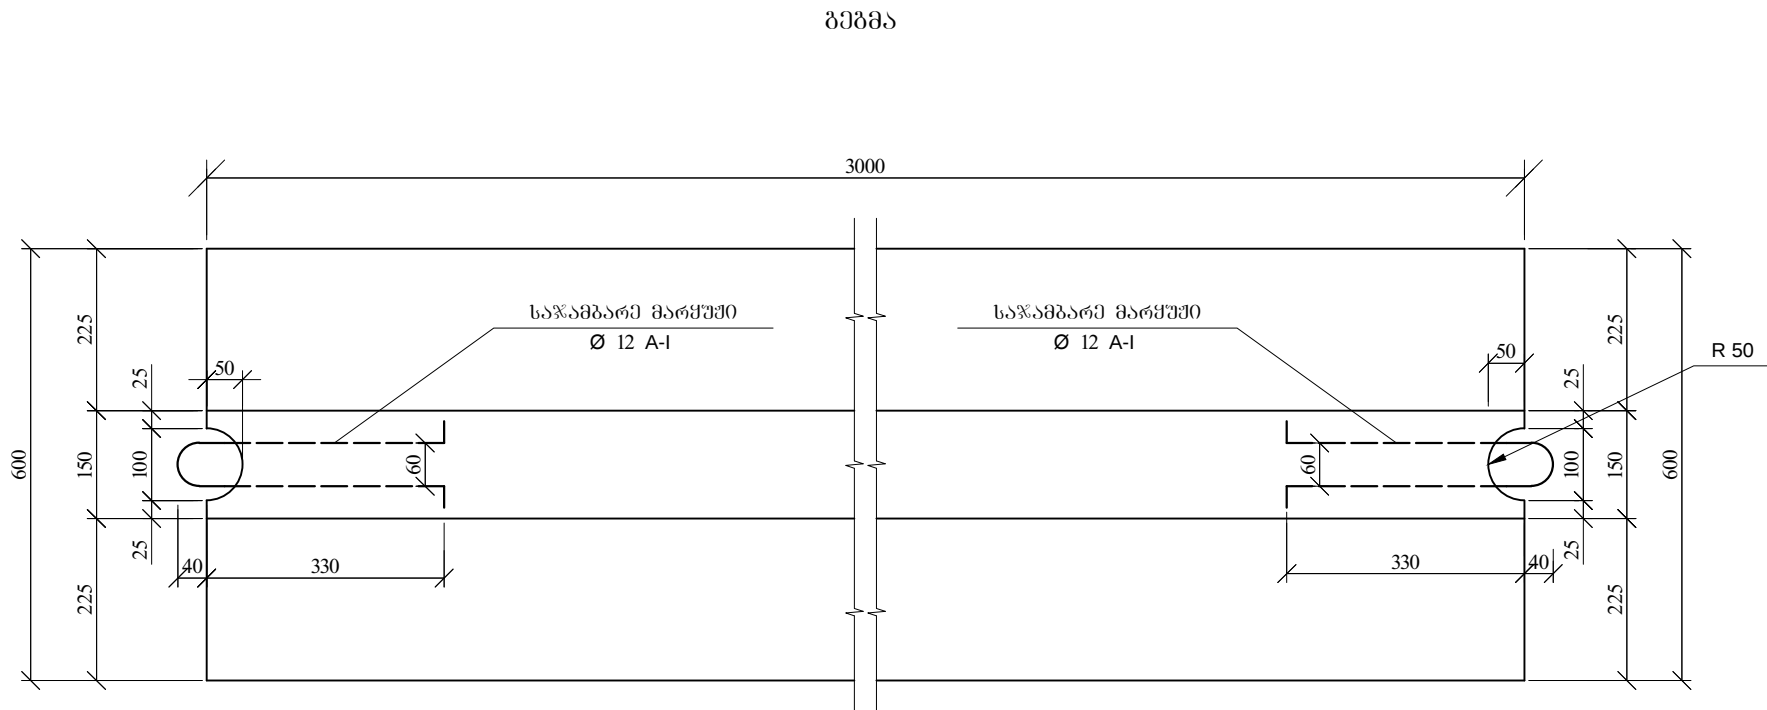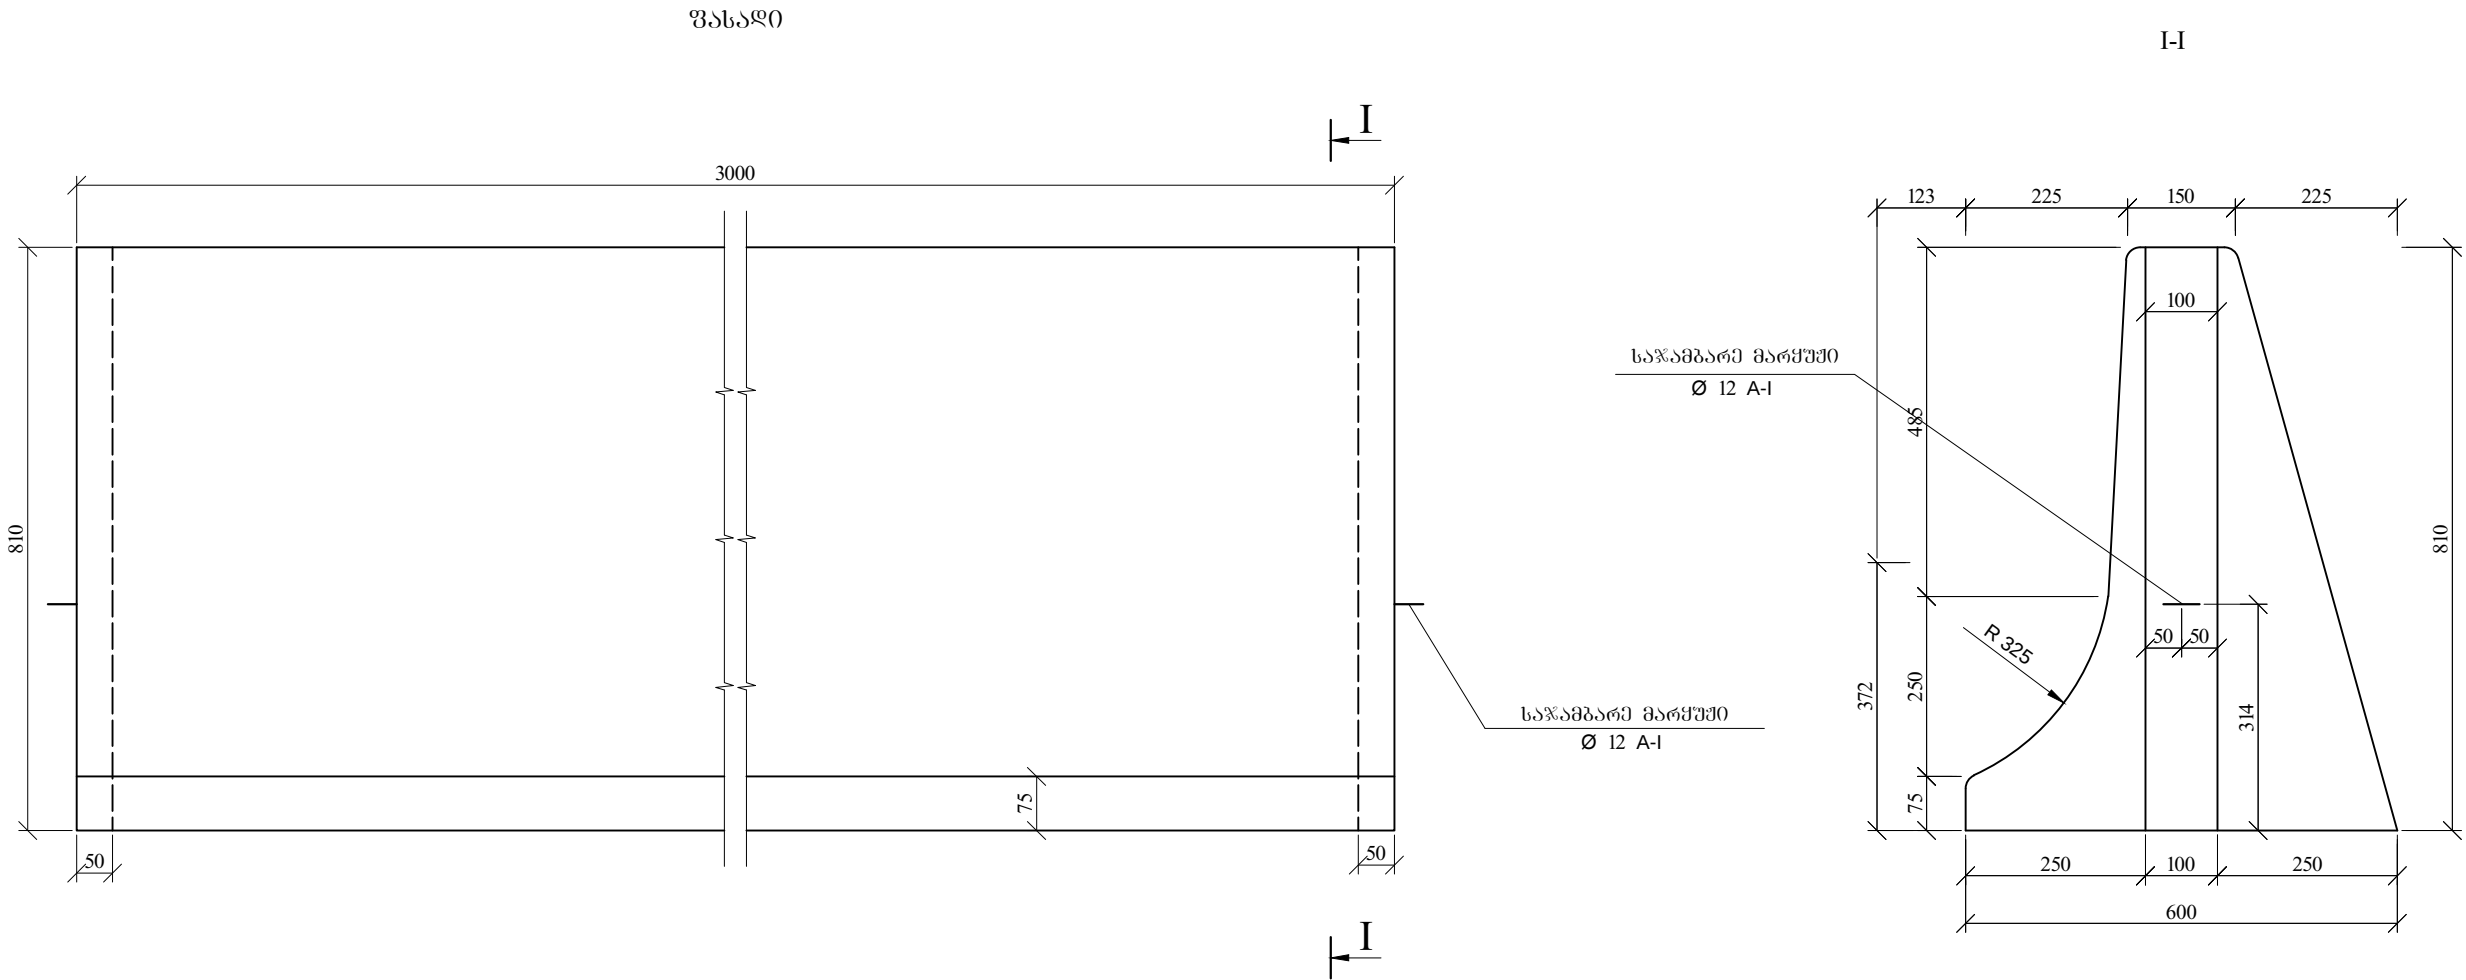


ბეტონის მოცულობა ერთ გლოკზე
B-22.5 F-200 W-6
V=0.77 მ³

საჯამგარე მარქუში
Ø-12 A-I P=1.47 კმ

Client: Ministry of Regional Development and Infrastructure of Georgia Road department of Georgia	Title: Special Profile Parapet Structure		დამკვეთი: საქართველოს რეგიონული განვითარებისა და ინფრასტრუქტურის სამინისტროს საავტომობილო გზების დეპარტამენტი	სათაური: სპეცპროფილის პარაპეტის კონსტრუქცია	
Project: Sachkhere-Kvemo Khevi-Uzunta Shkmeri-Zudali Section Km 40.9 - Km 48.6, LOT VI	Design level: Final Report Original drawing size: A3(297x420)	Date: June 2018	პროექტი: საჩხერე-ქვემო ხევი-უზუნთა შკმერი-ზუნდალის მონაკვეთი კმ 40.9 - კმ 48.6, ლოტი VI	პროექტის ტიპი: საბოლოო საპროექტო ანგარიში ორიგინალი ნახაზის ზომა: A3(297x420)	თარიღი: 0360სი 2018.
	Code drawing: SC 11 - 08			ნახაზის კოდი: SC 11 - 08	

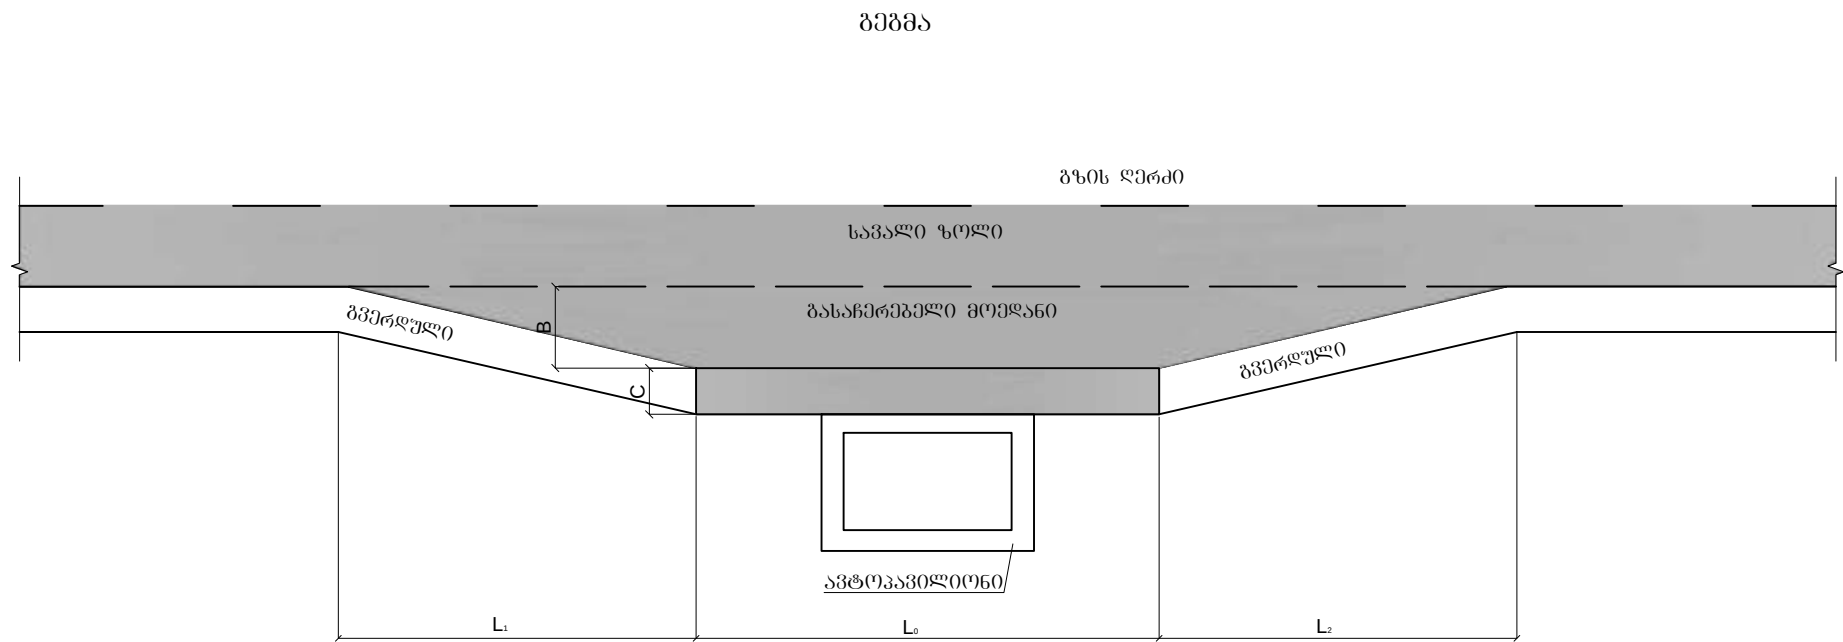

ჭრილი 1-1 მ 1:100

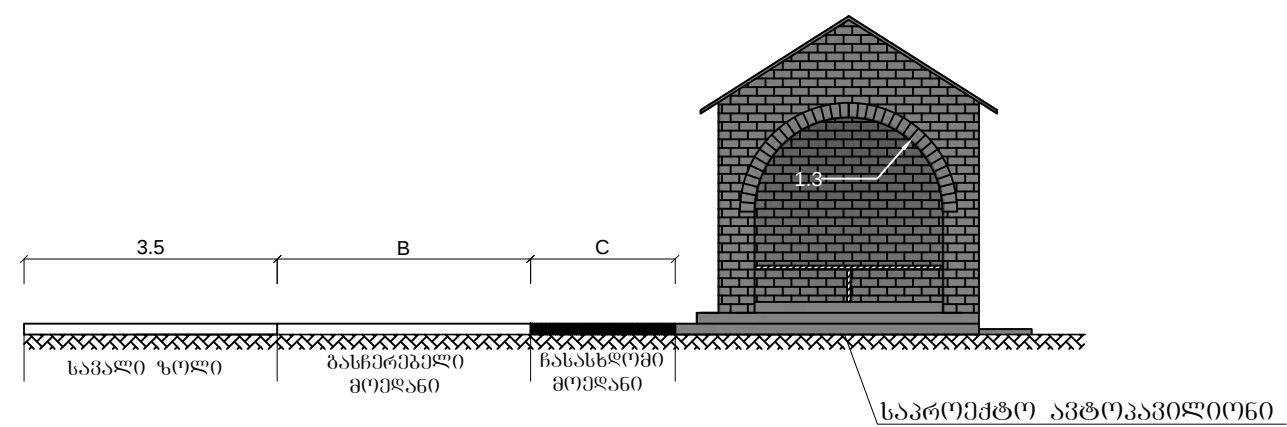

№	აღბიღმდგარეობა კმ +		ძირითადი მახასიათებლები მ					შენიშვნა
	მარცხენი	მარჯვნივ	L ₀	L ₁	L ₂	B	C	
1	2	3	4	5	6	7	8	9
1	-	39+50	12.0	12.0	12.0	4.0	1.0	

შენიშვნა:

- სამუშაოთა მოცულობები მოცემულია ცალკე უწყისში.
- ნახაზზე ზომები მოცემულია მეტრებში.
- წახსხლომი მოედნის მოცულობები მოცემულია ტროტუარების მოწყობის უწყისში

Client: Ministry of Regional Development and Infrastructure of Georgia Road department of Georgia	Title: Installation of Bus Stop Roof Sketch		დამკვეთი: საქართველოს რეგიონული განვითარებისა და ინფრასტრუქტურის სამინისტროს საავტომობილო გზების დეპარტამენტი	სათაური: ავტობუსის განაწილებელი მოედნის და ავტოპავილიონის მსკიზი	
Project: Sachkhere-Kvemo Khevi-Uzunta Shkmeri-Zudali Section Km 40.9 - Km 48.6, LOT VI	Design level: Final Report Original drawing size: A3(297x420)	Date: June 2018	პროექტი: სახსრე-კვემო ხევი-უზუნთა შკმერი-ზუდალის მონაკვეთი კმ 40.9 - კმ 48.6, ლოტი VI	პროექტის ტიპი: საბოლოო საპროექტო ანგარიში ორიგინალი ნახაზის ზომა: A3(297x420)	თარიღი: 0360ბი 2018.
	Code drawing: SC 12 - 01			ნახაზის კოდი: SC 12 - 01	

Technical drawing of a reinforced concrete slab (პლანის კვანძი) showing dimensions and reinforcement details. The drawing includes a cross-section view (1-1) and a plan view (2-2).

Dimensions:

- Overall width: 600
- Overall height: 335
- Internal width: 525
- Internal height: 260
- Reinforcement spacing (horizontal): 25, 25, 25
- Reinforcement spacing (vertical): 25, 25, 25
- Reinforcement spacing (diagonal): 25, 25, 25

Reinforcement Details:


- Reinforcement bars are shown with hatching and labels (1, 2, 100).
- Reinforcement bars are labeled with numbers (1, 2, 100).

პეტროლის ნახშირი - 19.8 მ² მ 1:10

გეოგრაფიული მდებარეობა	B20	80 მმ
ფორმის წარმართვა		40 მმ
გეგმის ნახატი		330 მმ

1. საპირკველად მიღებულია მოწოდებითური პეტონის
 ლენტური საპირკველი პეტონის ბარაბო B15 (M200)
 2. კიბეა ეწყობა მოწოდებითური პეტონი B15 (M200)
 3. საპირკველსა და კიბის საფუძველზე ეწყობა
 ღორღის მომზადება **δ** – 5 სმ.
 4. ზომები მოცემულია იატაკის კონსტრუქციებზე
 მ-ში, დანართზე ნახაზზე - ს-ში, ნიშნულები - მ-ში

Client: Ministry of Regional Development and Infrastructure of Georgia Road department of Georgia	Title: Bus Stop Foundation Sketch		დამკვეთი: საქართველოს რეგიონული განვითარებისა და ინფრასტრუქტურის სამინისტროს საავტომობილო გზების დეპარტამენტი	სათაური: ავტოპარკი/ოიზის საძირკვლის გეგმა და ზომები	
Project: Sachkhere-Kvemo Khevi-Uzunta Shkmeri-Zudali Section Km 40.9 - Km 48.6, LOT VI	Design level: Final Report Original drawing size: A3(297x420)	Date: June 2018	პროექტი: საჩხერე-ქვემო ხევი-უზუნთა შკმერი-ზუდალის გონაკვეთი კმ 40.9 - კმ 48.6, ლოტი VI	პროექტის ტიპი: საბოლოო საპროექტო ანგარიში	თარიღი: ივნისი 2018.
	Code drawing: SC 12 - 02			ორიგინალი ნახაზის ზომა: A3(297x420)	ნახაზის კოდი: SC 12 - 02

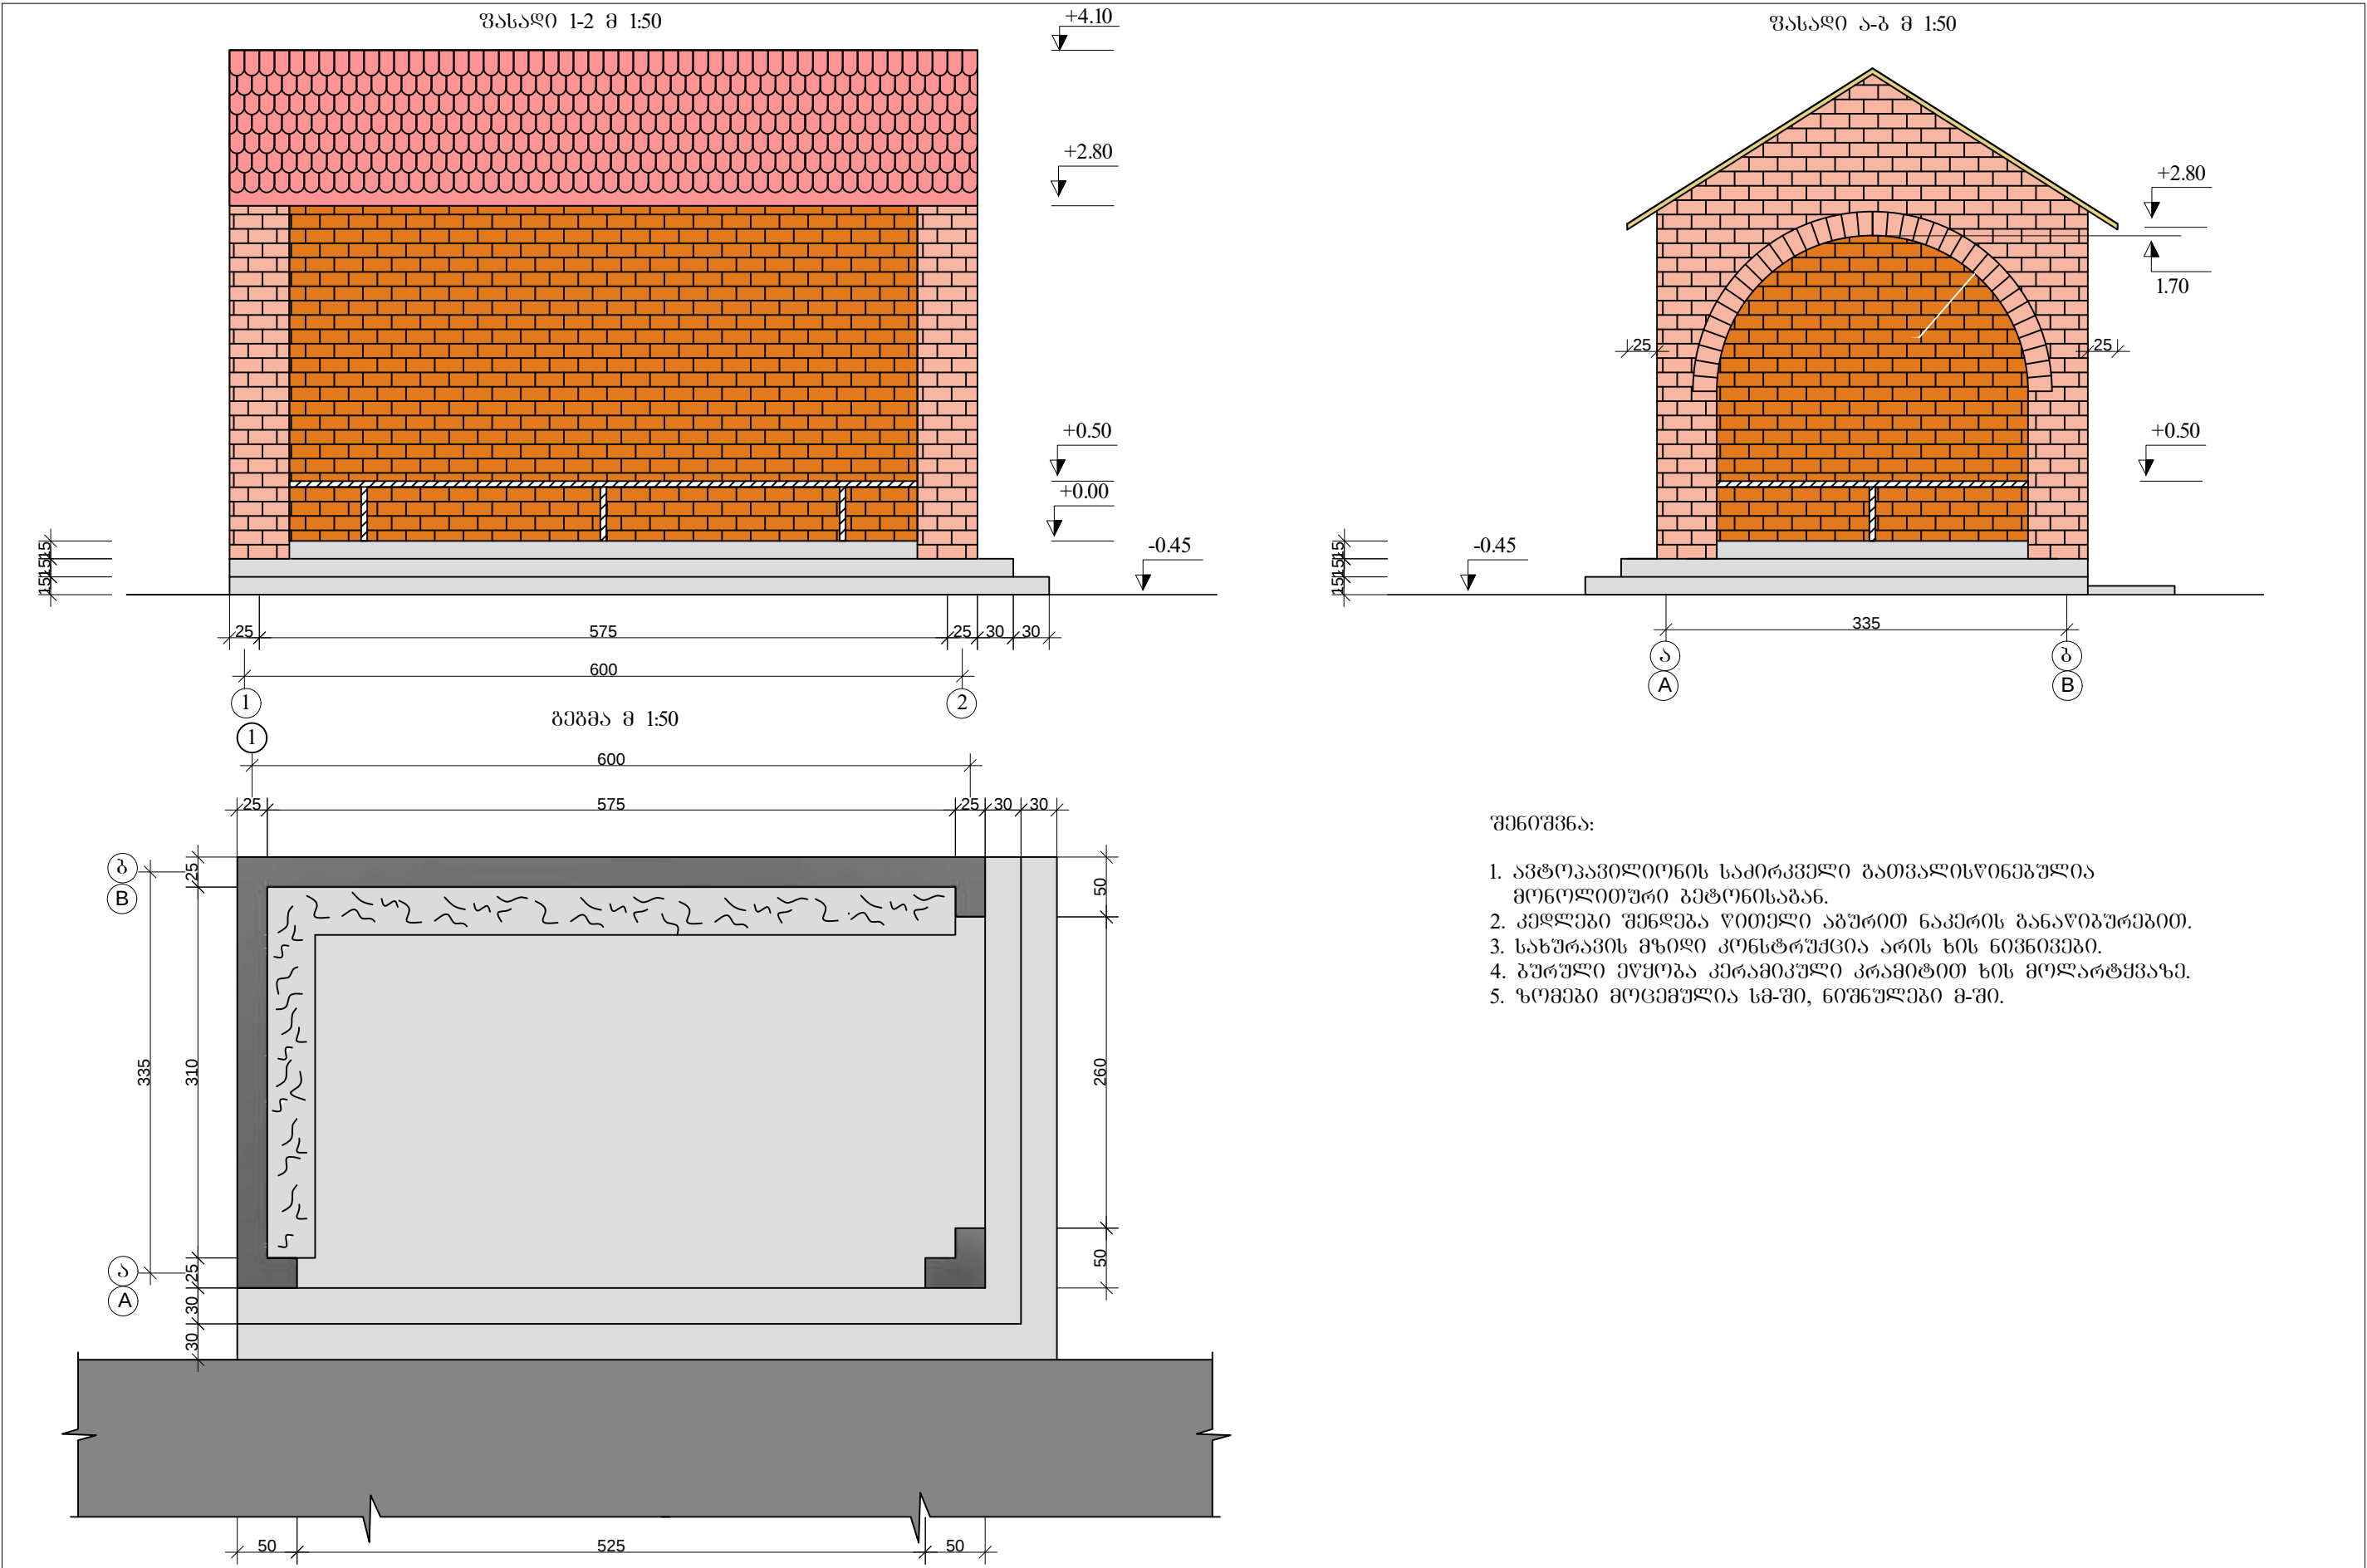

Client: Ministry of Regional Development and Infrastructure of Georgia Road department of Georgia		Title: Bus Stop Plan, Facade 1-2 and Facade A-B		დამკვეთი: საქართველოს რეგიონული განვითარებისა და ინფრასტრუქტურის სამინისტროს საავტომობილო გზების დეპარტამენტი		სათაური: ავტოპარკირიონი გეგმა, ფასადი 1-2 და ფასადი ა-ბ		
Project: Sachkhre-Kvemo Khevi-Uzunta Shkmeri-Zudali Section Km 40.9 - Km 48.6, LOT VI		Design level: Final Report Original drawing size: A3(297x420)		პროექტი: საჩხერე-ქვემო ხევი-უზუნთა შკმერი-ზუდალის გონაკვეთი კმ 40.9 - კმ 48.6, ლოტი VI		პროექტის ტიპი: საბულო(ო) საპროექტო ანგარიში ორიგინალი ნახაზის ზომა: A3(297x420)		თარიღი: 0360სი 2018.
		Date: June 2018						
		Code drawing: SC 12 - 04				ნახაზის კოდი: SC 12 - 04		