
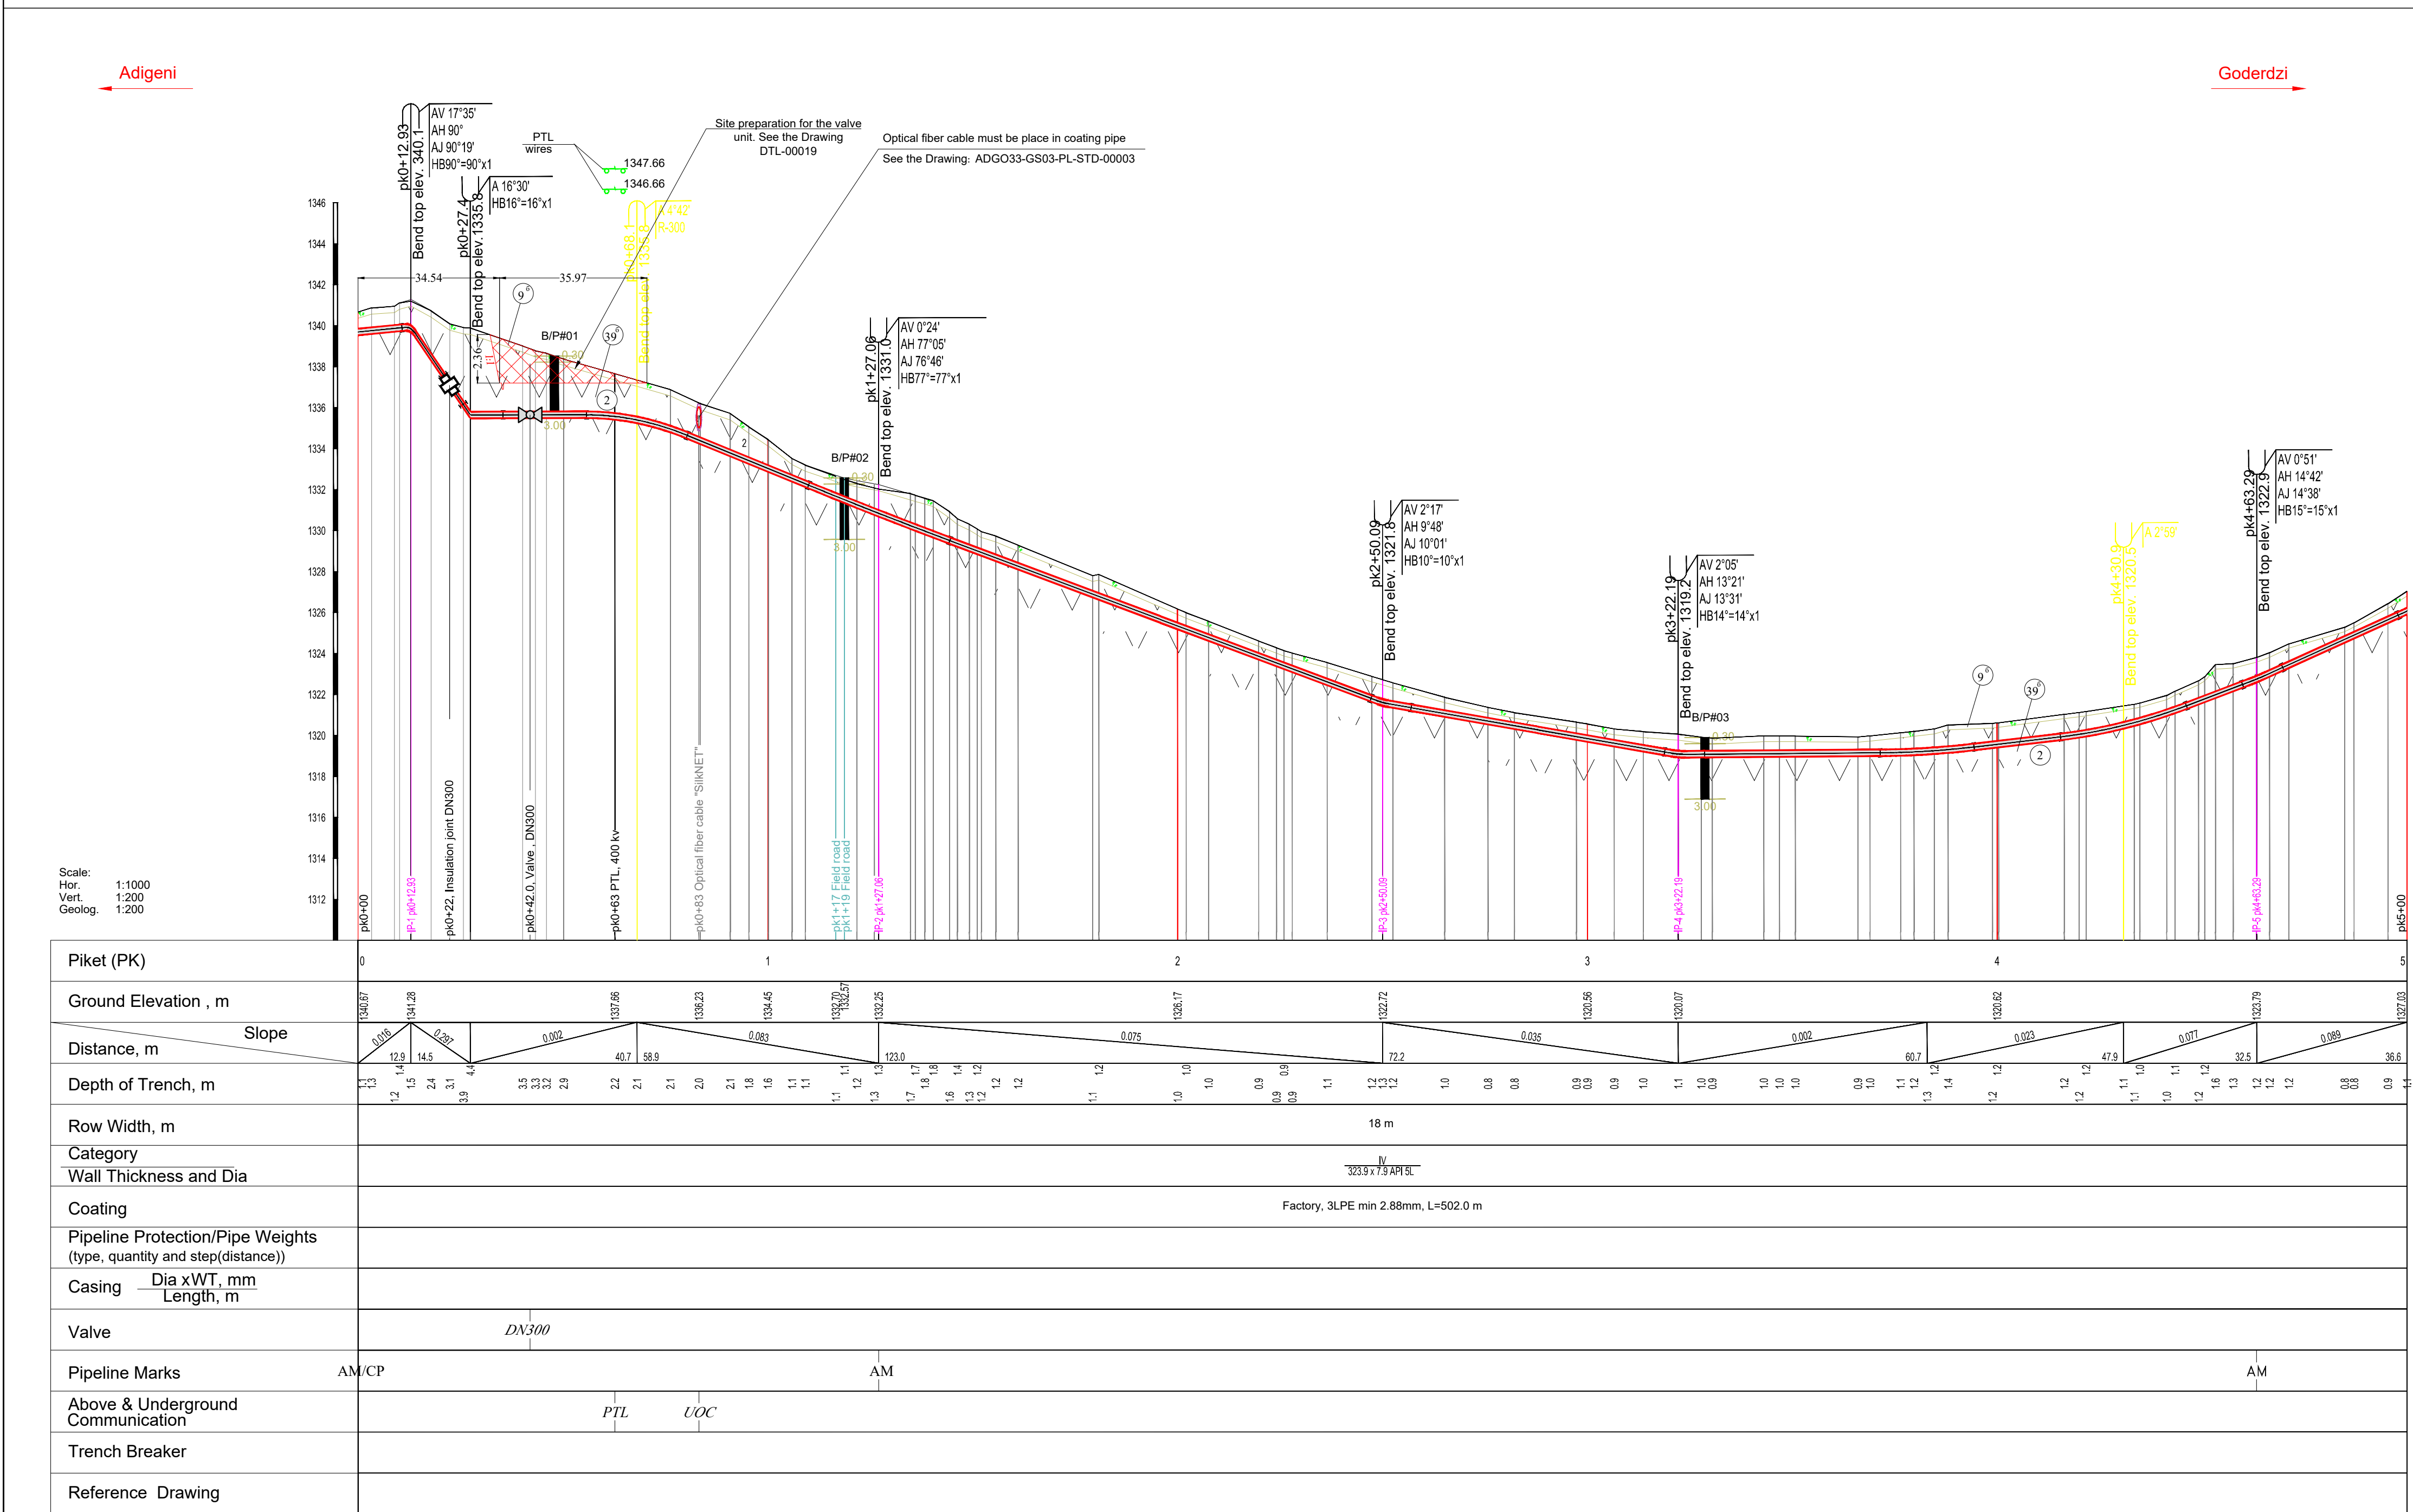


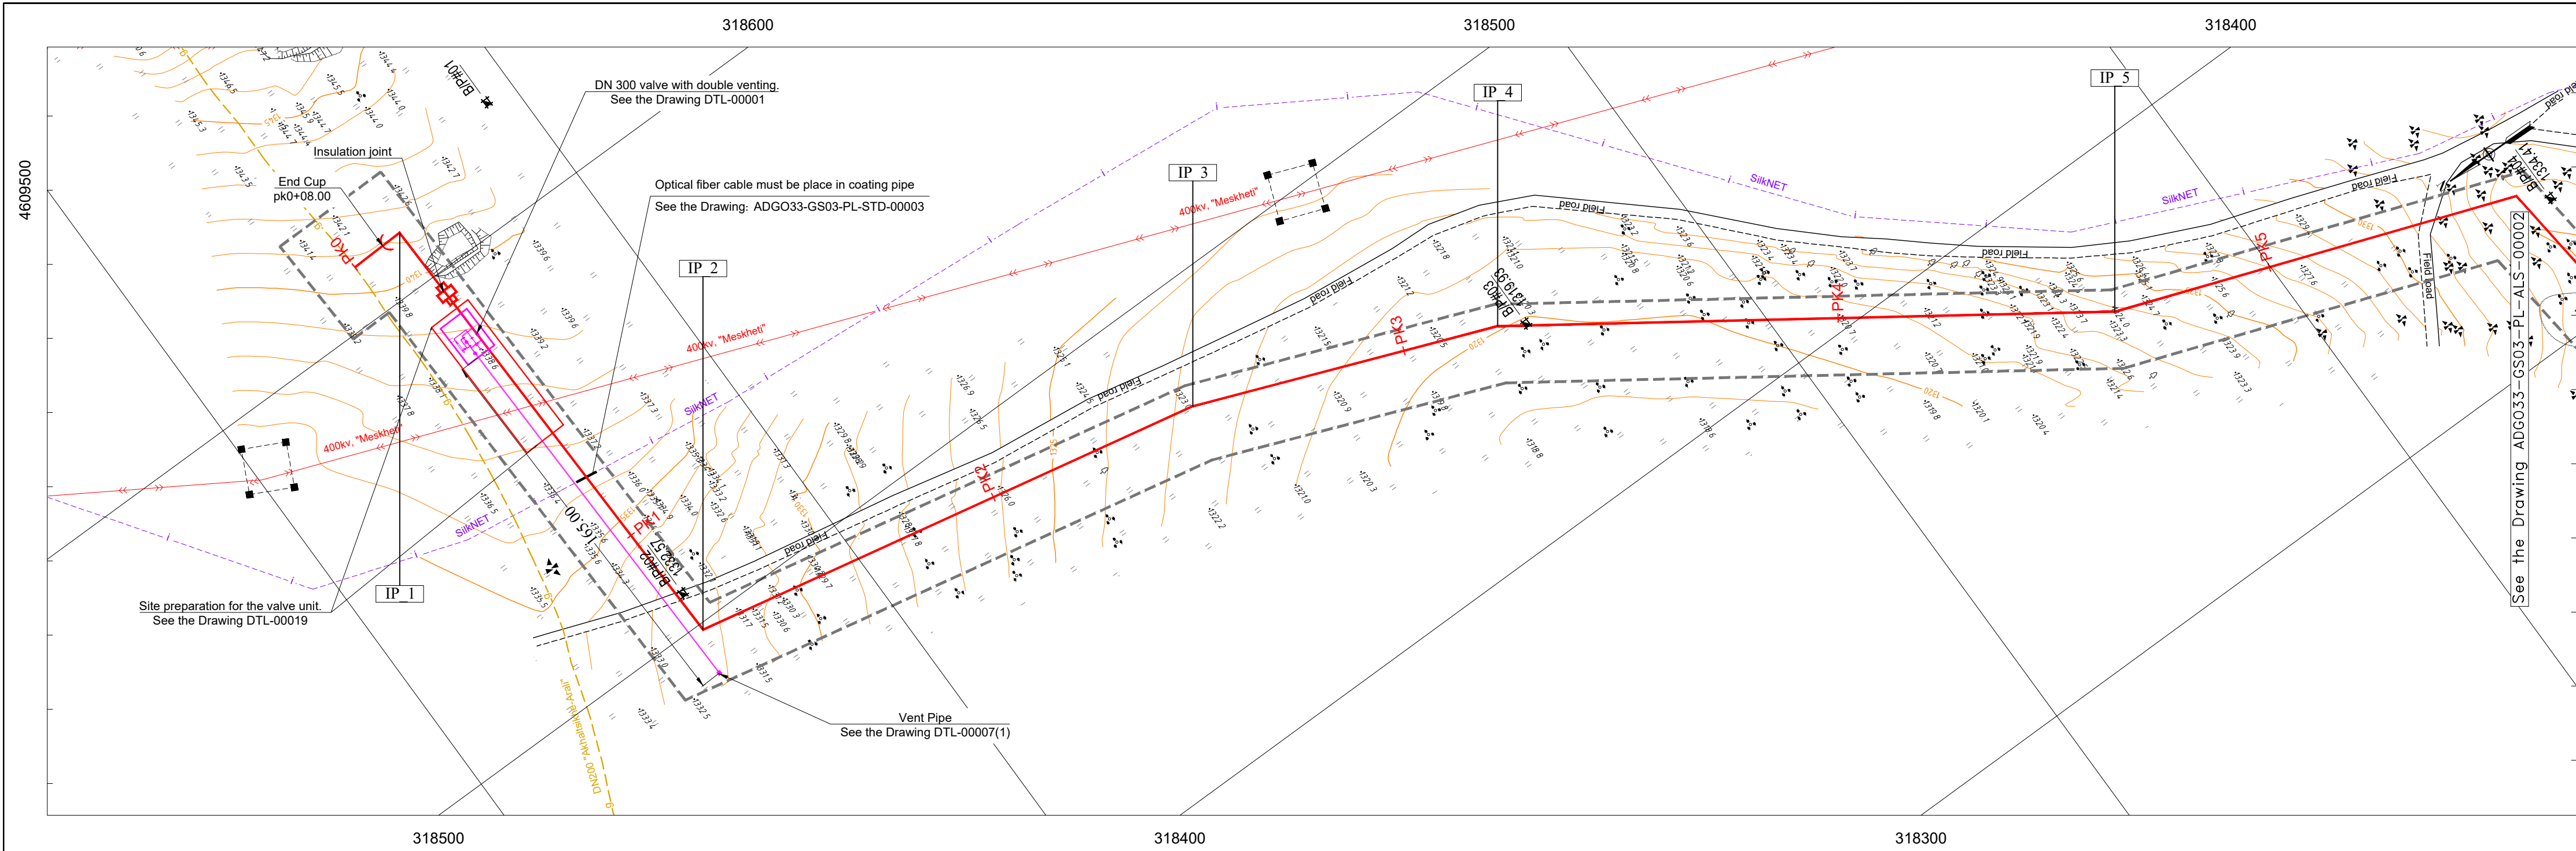

IPs				X	Y	Angle	შპს ადგენი / NOTES																													
pk 0+00		318612.40	4609453.62			-	1. შპს ადგენის მიერ მომზადებული ნახაზების კოორდინატული სისტემა WGS_1984_UTM_Zone_38N Projection: Transverse_Mercator Linear Unit: Meter Datum: KRONSTADT (BALTIC SEA)																													
IP_1		318612.70	4609440.69			90°																														
IP_2		318498.60	4609438.20			77°																														
IP_3		318473.73	4609317.72			10°																														
IP_4		318447.36	4609250.61			13°																														
IP_5		318366.80	4609134.77			15°																														
1. After the construction material is prepared, the pipeline axis should be planned and specified by the pipeline profile. 2. Deepening the pipeline (distance from the surface of the pipe to the upper pipe) was at least 0.8 m (0.7 m in the rocky ground).							შპს ადგენის მიერ მომზადებული ნახაზების კოორდინატული სისტემა / LEGEND - Projected Gas Pipeline - Existing Gas Pipeline - ROW - Optical fiber cable - Existing Water Pipeline 5 1 2 - Bore pit (B/P) - Borehole (B/H) - Intersection point - Aerial marker post - Marker post - Cathodic protection - Cathodic protection/Aerial marker post - Vertical Angle - Horizontal Angle - Joint Angle - Angle - Cold Bend - Hot Bend - Power transmission line - Water pipeline - Gas pipeline - Oil pipeline - Fiber-Optic cable - Level of underground water - Drainage																													
							შპს ადგენის მიერ მომზადებული ნახაზების კოორდინატული სისტემა / ADDITIONAL INFORMATION 1. The drawing is read from the left to the right. 2. Dimensions on the drawing are specified in meters. 3. IP 0° does not exist. 4. Standard drawing of Concrete Pipe DN 300: #ADGO33-GS03-PL-STD-00001 5. Concreted Slab 1000x500x150 mm: #ADGO33-GS03-PL-STD-00002 6. Protective unit of underground cable on the pipeline crossing point: #ADGO33-GS03-PL-STD-00003 7. Marker Post: #ADGO33-GS03-PL-STD-00004 8. Pipeline Marker Post: #ADGO33-GS03-PL-STD-00005 9. Joint drawing of control - measurement point (CP) and marker post (AM): #ADGO33-GS03-PL-STD-00006 10. Drainage: #ADGO33-GS03-PL-STD-00007 11. Trench Breaker: #ADGO33-GS3-PL-CPR-00008. 12. Valves: #ADGO33-GS03-PL-DTL-00001, 00003, 00005, 00012. 13. Fencing and foundation of valves: #ADGO33-GS03-PL-DTL-00002, 00004, 00006, 00011, 00013. 14. Schematic drawings: #ADGO33-GS03-PL-SCM-00001 - 00004.																													
							შპს ადგენის მიერ მომზადებული ნახაზების კოორდინატული სისტემა / GEOLOGY 0 (0°) Soil layer, with vegetative roots and basic rocks broken stones inclusions, which is appropriated to the II group in accordance with exploitation complicity by CNaR (construction norms and rules) ChRui IV-5 82. 1 (1°) Clay-brownish, with difficult plastic consistence, without inclusions, carbonatic, exploitation complicity, III group by CNaR IV-5 82, Ro=0,25 MPa. 2 (2°) Rocks of andesite-basalt and crushed stone with aggregate of difficult plastic consistence loam (up to 35%). Exploitation complicity III group, Ro=0,45 MPa. 3 (3°) Tuf-breccias, tuf-sandstone, tuf-argillites and in certain places rocks of andesite-basalt and crushed stone with aggregate of difficult plastic consistence loam (up to 35%). Exploitation complicity III group, Ro=0,4 MPa. 4 (3°) Coloured, firm, steady, tuf-sandstones rocks and crushed stone with aggregate of difficult plastic consistence loam (up to 35%). Exploitation complicity- III group, Ro=0,45 MPa. * In certain section, between mining workings are fixed naked rocks, which in accordance with exploitation complicity, by CNaR IV-5-82, are of VI-VII group. For this section for ditch excavation (may be) shall be necessary use of so-called "woodpecker".																													
							<table><tr><th>შპს ადგენის მიერ მომზადებული ნახაზების კოორდინატული სისტემა / POSITION</th><th>შპს ადგენის მიერ მომზადებული ნახაზების კოორდინატული სისტემა / NAME</th><th>შპს ადგენის მიერ მომზადებული ნახაზების კოორდინატული სისტემა / SIGN</th></tr><tr><td colspan="2">Approved by</td><td>T. Javakhishvili</td></tr><tr><td colspan="2">Checked by</td><td>K. Teliaishvili</td></tr><tr><td colspan="2">Checked by</td><td>S. Kirakosovi</td></tr><tr><td colspan="2">Processed by</td><td>Ts. MaghlaKelidze</td></tr><tr><td colspan="2">Drawn by</td><td>A. Farii</td></tr></table> <table><tr><td>შპს ადგენის მიერ მომზადებული ნახაზების კოორდინატული სისტემა / Rev.No</td><td>A01</td><td>C01</td><td></td></tr><tr><td>შპს ადგენის მიერ მომზადებული ნახაზების კოორდინატული სისტემა / DATE</td><td>28/09/18</td><td>22/01/19</td><td></td></tr></table>				შპს ადგენის მიერ მომზადებული ნახაზების კოორდინატული სისტემა / POSITION	შპს ადგენის მიერ მომზადებული ნახაზების კოორდინატული სისტემა / NAME	შპს ადგენის მიერ მომზადებული ნახაზების კოორდინატული სისტემა / SIGN	Approved by		T. Javakhishvili	Checked by		K. Teliaishvili	Checked by		S. Kirakosovi	Processed by		Ts. MaghlaKelidze	Drawn by		A. Farii	შპს ადგენის მიერ მომზადებული ნახაზების კოორდინატული სისტემა / Rev.No	A01	C01		შპს ადგენის მიერ მომზადებული ნახაზების კოორდინატული სისტემა / DATE	28/09/18	22/01/19	
შპს ადგენის მიერ მომზადებული ნახაზების კოორდინატული სისტემა / POSITION	შპს ადგენის მიერ მომზადებული ნახაზების კოორდინატული სისტემა / NAME	შპს ადგენის მიერ მომზადებული ნახაზების კოორდინატული სისტემა / SIGN																																		
Approved by		T. Javakhishvili																																		
Checked by		K. Teliaishvili																																		
Checked by		S. Kirakosovi																																		
Processed by		Ts. MaghlaKelidze																																		
Drawn by		A. Farii																																		
შპს ადგენის მიერ მომზადებული ნახაზების კოორდინატული სისტემა / Rev.No	A01	C01																																		
შპს ადგენის მიერ მომზადებული ნახაზების კოორდინატული სისტემა / DATE	28/09/18	22/01/19																																		
							საქართველოს ნავთობისა და გაზის კორპორაცია Georgian Oil & Gas Corporation																													
							"Adigeni - Goderdzi" Gas Main Pipeline Construction Project																													
							Gas pipeline area pk 0+00 - pk 5+00 Plan and Profile																													
							შპს ადგენის მიერ მომზადებული ნახაზების კოორდინატული სისტემა / SCALE (A1): Hor. 1:1000; Vert. 1:200 შპს ადგენის მიერ მომზადებული ნახაზების კოორდინატული სისტემა / 1:1000; 3:1000; 1:200																													
							<table><tr><td>შპს ადგენის მიერ მომზადებული ნახაზების კოორდინატული სისტემა / No / DCC No:</td><td>შპს ადგენის მიერ მომზადებული ნახაზების კოორდინატული სისტემა / SHEET</td><td>შპს ადგენის მიერ მომზადებული ნახაზების კოორდინატული სისტემა / Rev.No</td></tr><tr><td>ADGO33-GS03-PL-ALS-00001</td><td>1 (66)</td><td>C01</td></tr></table>				შპს ადგენის მიერ მომზადებული ნახაზების კოორდინატული სისტემა / No / DCC No:	შპს ადგენის მიერ მომზადებული ნახაზების კოორდინატული სისტემა / SHEET	შპს ადგენის მიერ მომზადებული ნახაზების კოორდინატული სისტემა / Rev.No	ADGO33-GS03-PL-ALS-00001	1 (66)	C01																				
შპს ადგენის მიერ მომზადებული ნახაზების კოორდინატული სისტემა / No / DCC No:	შპს ადგენის მიერ მომზადებული ნახაზების კოორდინატული სისტემა / SHEET	შპს ადგენის მიერ მომზადებული ნახაზების კოორდინატული სისტემა / Rev.No																																		
ADGO33-GS03-PL-ALS-00001	1 (66)	C01																																		