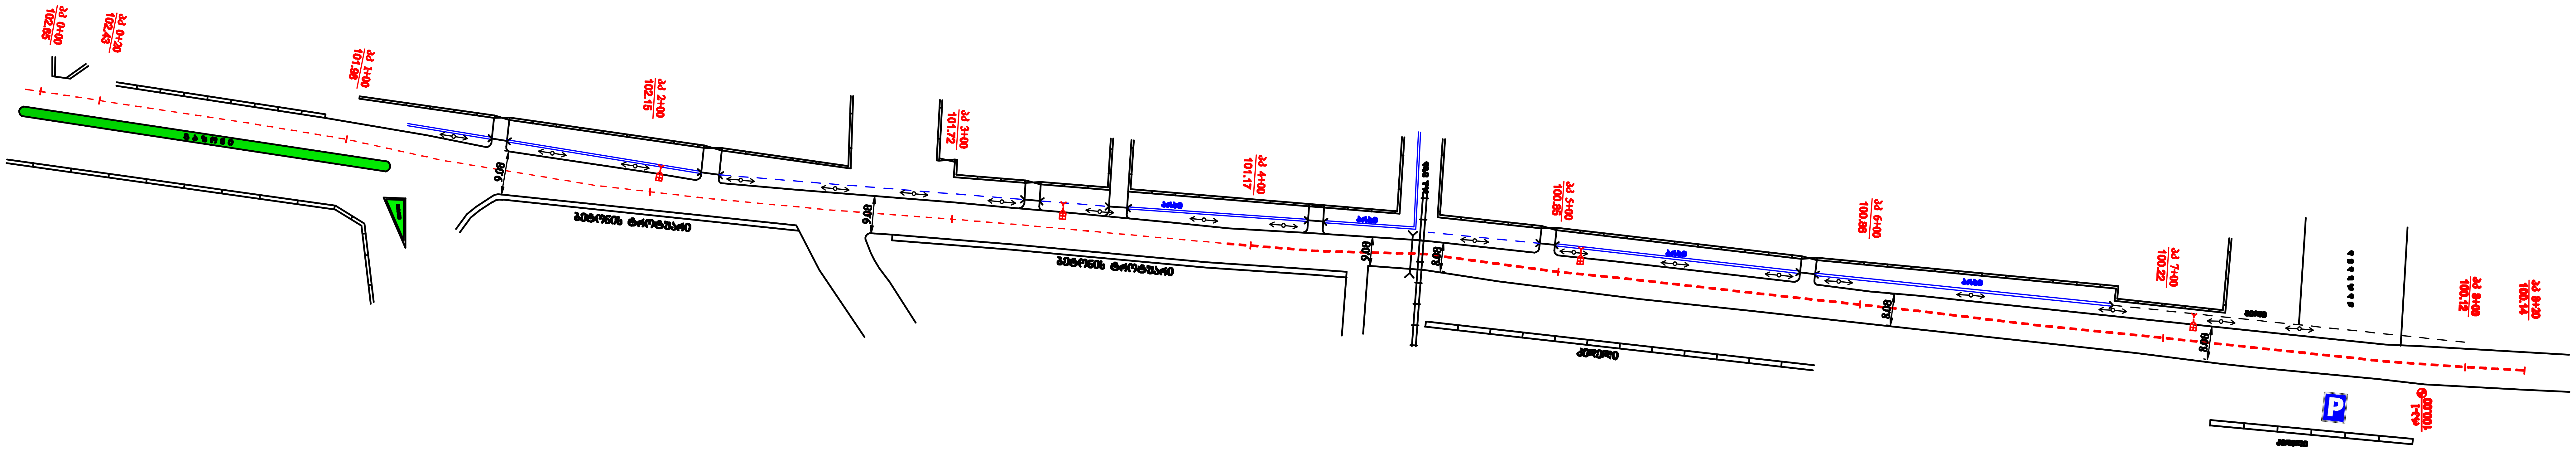

ქ. რუსთავში ბარეჯის ქუჩის ა/ბეტონის საფარის სარეაბილიტაციო სამუშაოების პროექტი

სიტუაციური გეგმა
პკ 0+00 - პკ 8+20
მ 1:1000

სტად	ფურც	ფურც-ბი
ს.პ.		

შ.პ.ს.
"მშენებელი-2008"