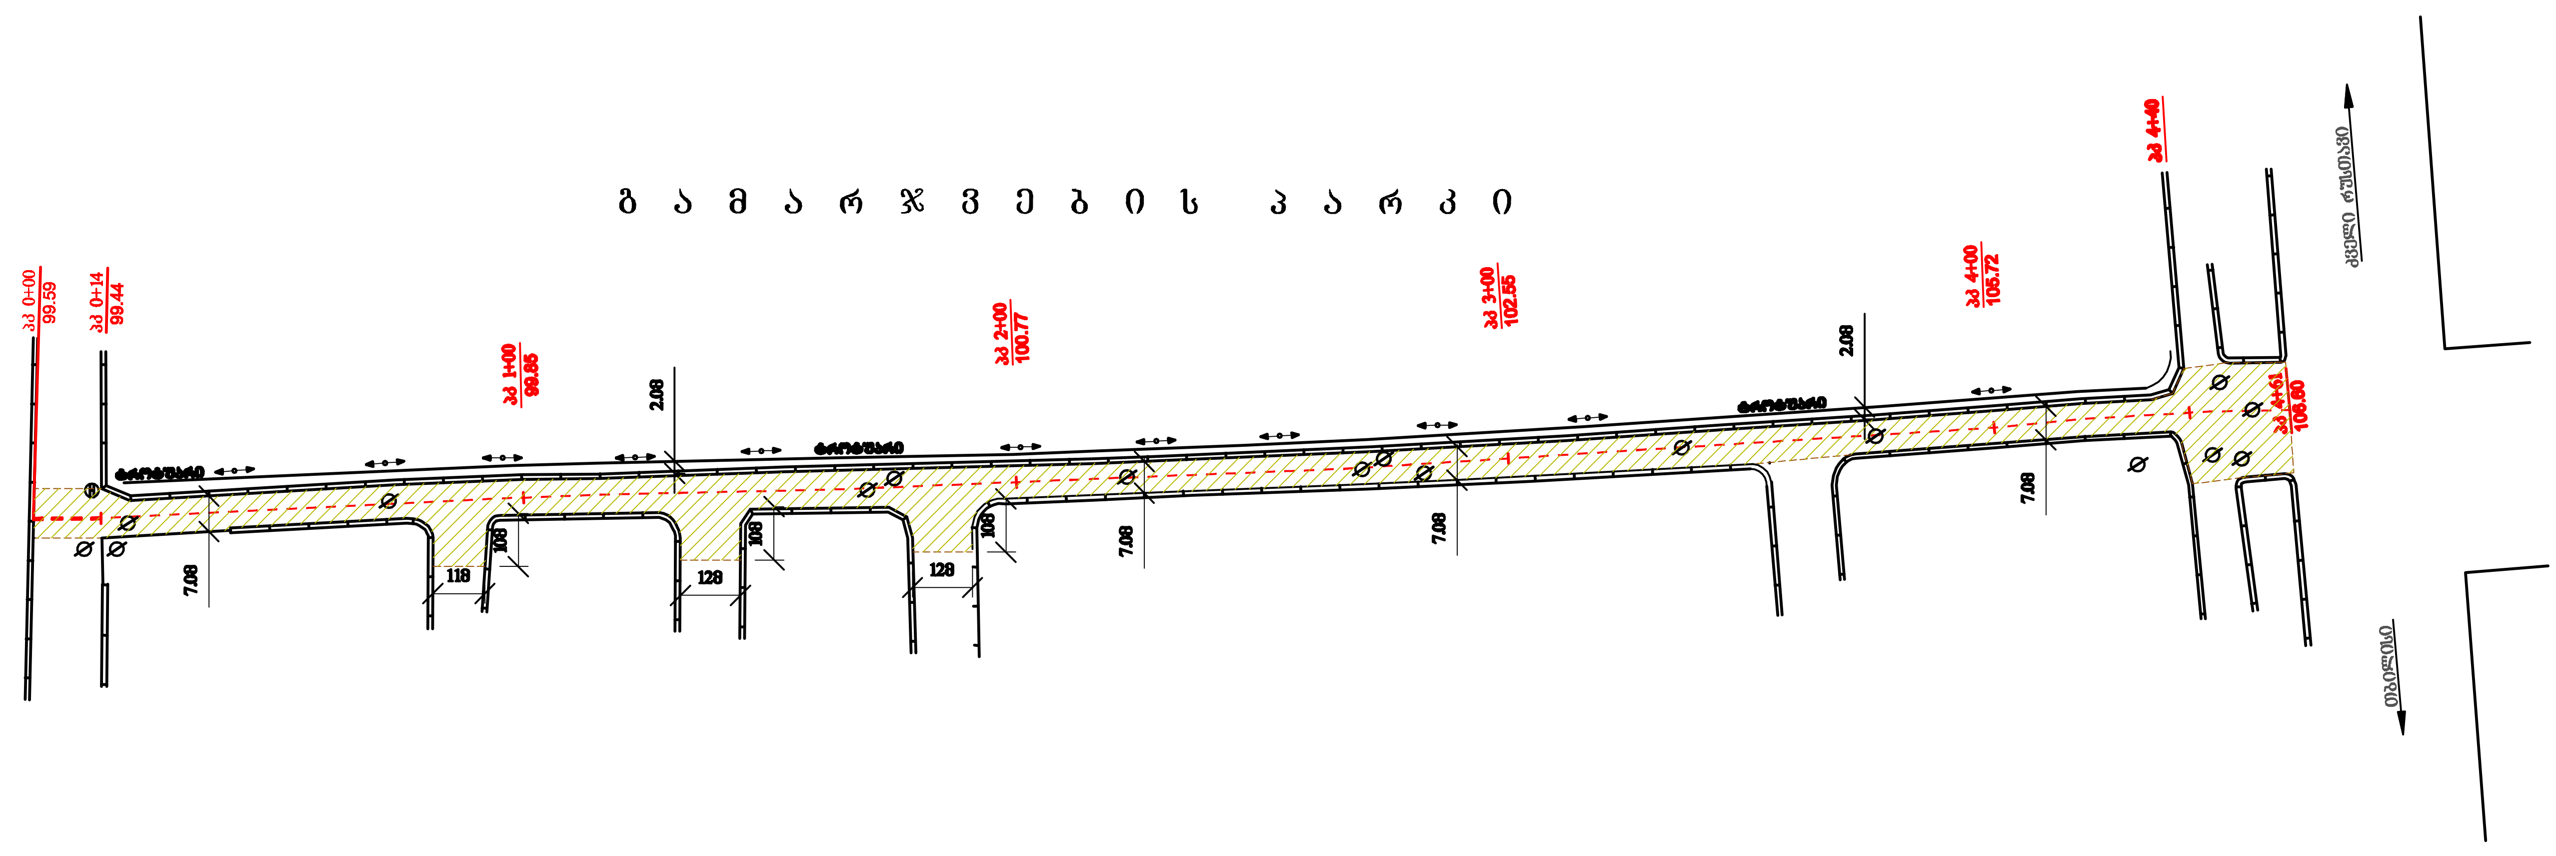

- ბეტონის ბორდიური
- გზის ღერძი
- არსებული სათვალთვალო ჭები
- არსებული სანიაღვრე ჭები
- ელექტრო ბოძები

ქ.რუსთავში კლდიაშვილის ქუჩის ა/ბეტონის საფარის სარეაბილიტაციო სამუშაოების პროექტი

სიტუაციური გეგმა
პკ 0+00 - პკ 4+61
მ 1:1000

ს.პ.

შ.პ.ს. „მშენარი-2006"