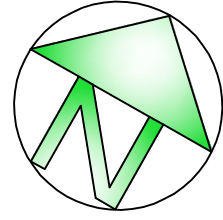

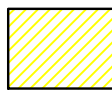
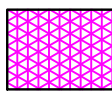
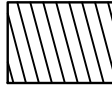





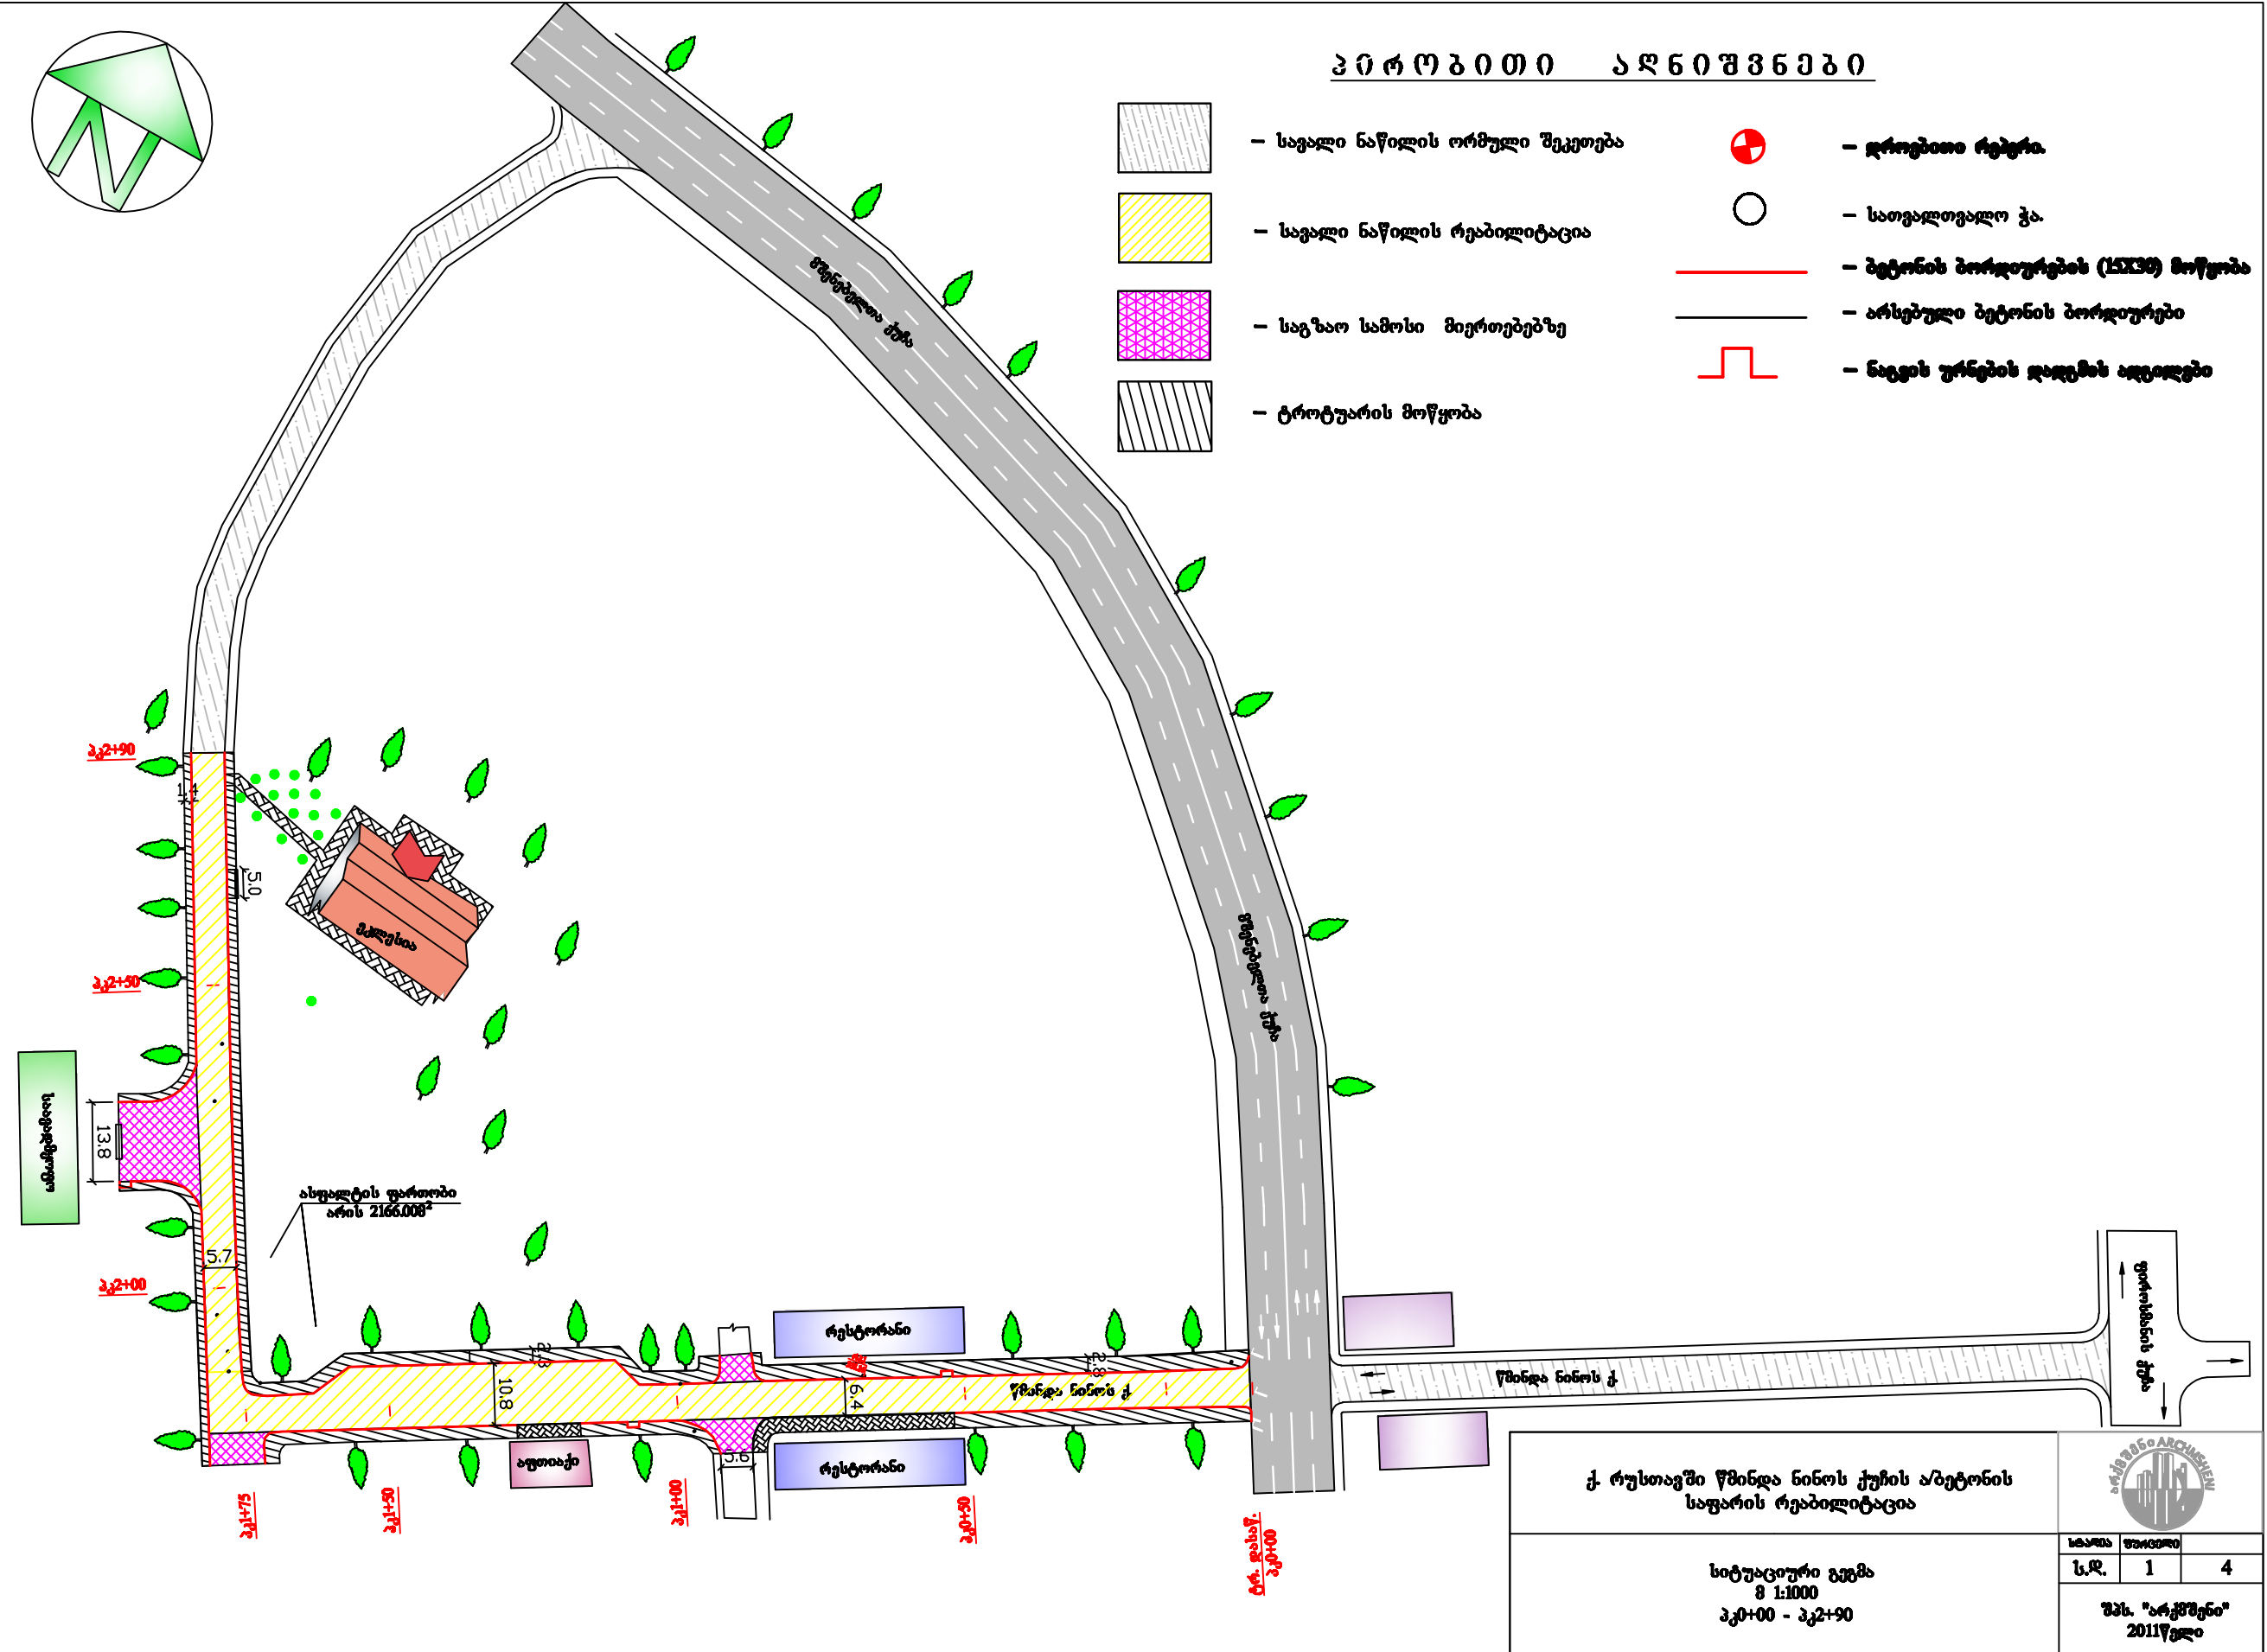



პროექტი აღნიშვნა



-  - საგალი ნაწილის ორმული შეკეთება
-  - საგალი ნაწილის რეაბილიტაცია
-  - საგზაო სამოსი მიერთებებზე
-  - ტროტუარის მოწყობა
-  - დროებითი რეგრა.
-  - სათვალთვალო ჭა.
-  - ბეტონის პორდიურების (LX30) მოწყობა
-  - არსებული ბეტონის პორდიურები
-  - ნაგვის ურნების დაფეხის ადგილები



<p>ქ. რუსთაველი წმინდა ნინოს ქუჩის აბეტონის საფარის რეაბილიტაცია</p>			
<p>სიტუაციური გეგმა 8 1:1000 პკ0+00 - პკ2+90</p>		ს.დ.	1 4
		<p>შპს. "არქიტექტურა" 2011 წელი</p>	