

სანტექნიკური ნაწილი

## თავფურცელი

№	მასალის დასახელება	ზომა	ერთ.განმარტება	რაოდენობა
	<b>წყალსადენის</b>			
1	კლასტმანის მილები	d=40	ბრ.მ	10,0
2	იზოვ	d=32	"	50,0
3	იზოვ	d=25	"	10,0
4	იზოვ	d=20	"	90,0
5	იზოვ	d=15	"	135,0
6	ვენიტილი	d=40	ცალი	1
7	"	d=32	"	2
8	"	d=25	"	1
9	"	d=20	"	6
10	"	d=15	"	88
11	შხაპის შემრევი	-	"	22
12	პირსაბანის დამხარჯი ონკანი	d=15	"	22
13	ნიჟარის დამხარჯი ონკანი	d=15	"	22
	<b>კანალიზაცია</b>			
1	კლასტმანის მილები	d=100	ბრ.მ	150,0
2	იზოვ	d=50	"	50,0
3	სამკაპი	100/100	ცალი	60
4	"	100/50	"	20
5	"	50/50	"	24
6	წამბვარი 110°	d=100	"	22
7	" 110°	d=50	"	56
8	ბადამყვანი	100/50	"	22
9	რევიზია	d=100	"	18
10	გამწმენდი	d=100	"	12
11	პირსაბანი	-	"	22
12	სამხარეულოს ნიჟარა	-	"	22
13	უნიტაზი	-	"	22
14	მიწის ამოთხრა უკან ჩაყრით	-	მ <sup>3</sup>	12,0

პირობითი აღნიშვნები	
---	წ <sup>1</sup> --- სივი წყალი
---	კ <sup>1</sup> --- კანალიზაცია
6	ნიჟარა
კ	პირსაბანი
შხ	შხაპი
უ6	უნიტაზი
<b>R</b>	რევიზია

№	ფურცლის დასახელება	ფურც №
1	თავფურცელი	6კ-1
2	სარდაფის გეგმა	6კ-2
3	I სართულის გეგმა	6კ-3
4	I სართულის გეგმა	6კ-4
5	წყასადენის სქემა	6კ-5
6	კანალიზაციის სქემა	6კ-6


### შენიშვნები

1.წყალსადენის და კანალიზაციის მილები მოტანა უნდა კლასტმანის მილბინთან.

2.კანალიზ.დგარები №1,2,4,5,6,7,9,10 აღის სახურავის ზემოთ 0,5მ ხოლო რევიზია დგარზე დგება იატაკიდან 1.0მ


პირობითი აღნიშვნები:	დაკვეთი:	პროექტის დასახელება	ნახაზის დასახელება	6კ-1	შემსრულებელი:	კომპანიის დასახელება:
	საქართველოს ოკუპირებული ტერიტორიებიდან იძულებით გადაადგილებულ პირთა, განსახლებისა და ლტოლვილთა სამინისტრო	ქ. რუსთავი, მ-12 მ/რ. ყოფ. მ-15 ბაბა-ბაღის შემოღ	თავფურცელი	მასშტაბი : 1:150	პროექტის ავტორი თ.დვალი შეასრულა გ.გვიმრაძე	<b>GeorgianHouse</b> Architecture Design Construction შპს "ჯორჯიანჰაუსი"
		მისამართი :	პროექტის სტატუსი		თარიღი : 29.04.2013	ქუჩა: ვეკინის 17ა. ქალაქი: თბილისი ქვეყანა: საქართველო საფოსტო კოდი: 0160
			სანტექნიკური ნაწილი			

## სარდაფის სართულის გეგმა

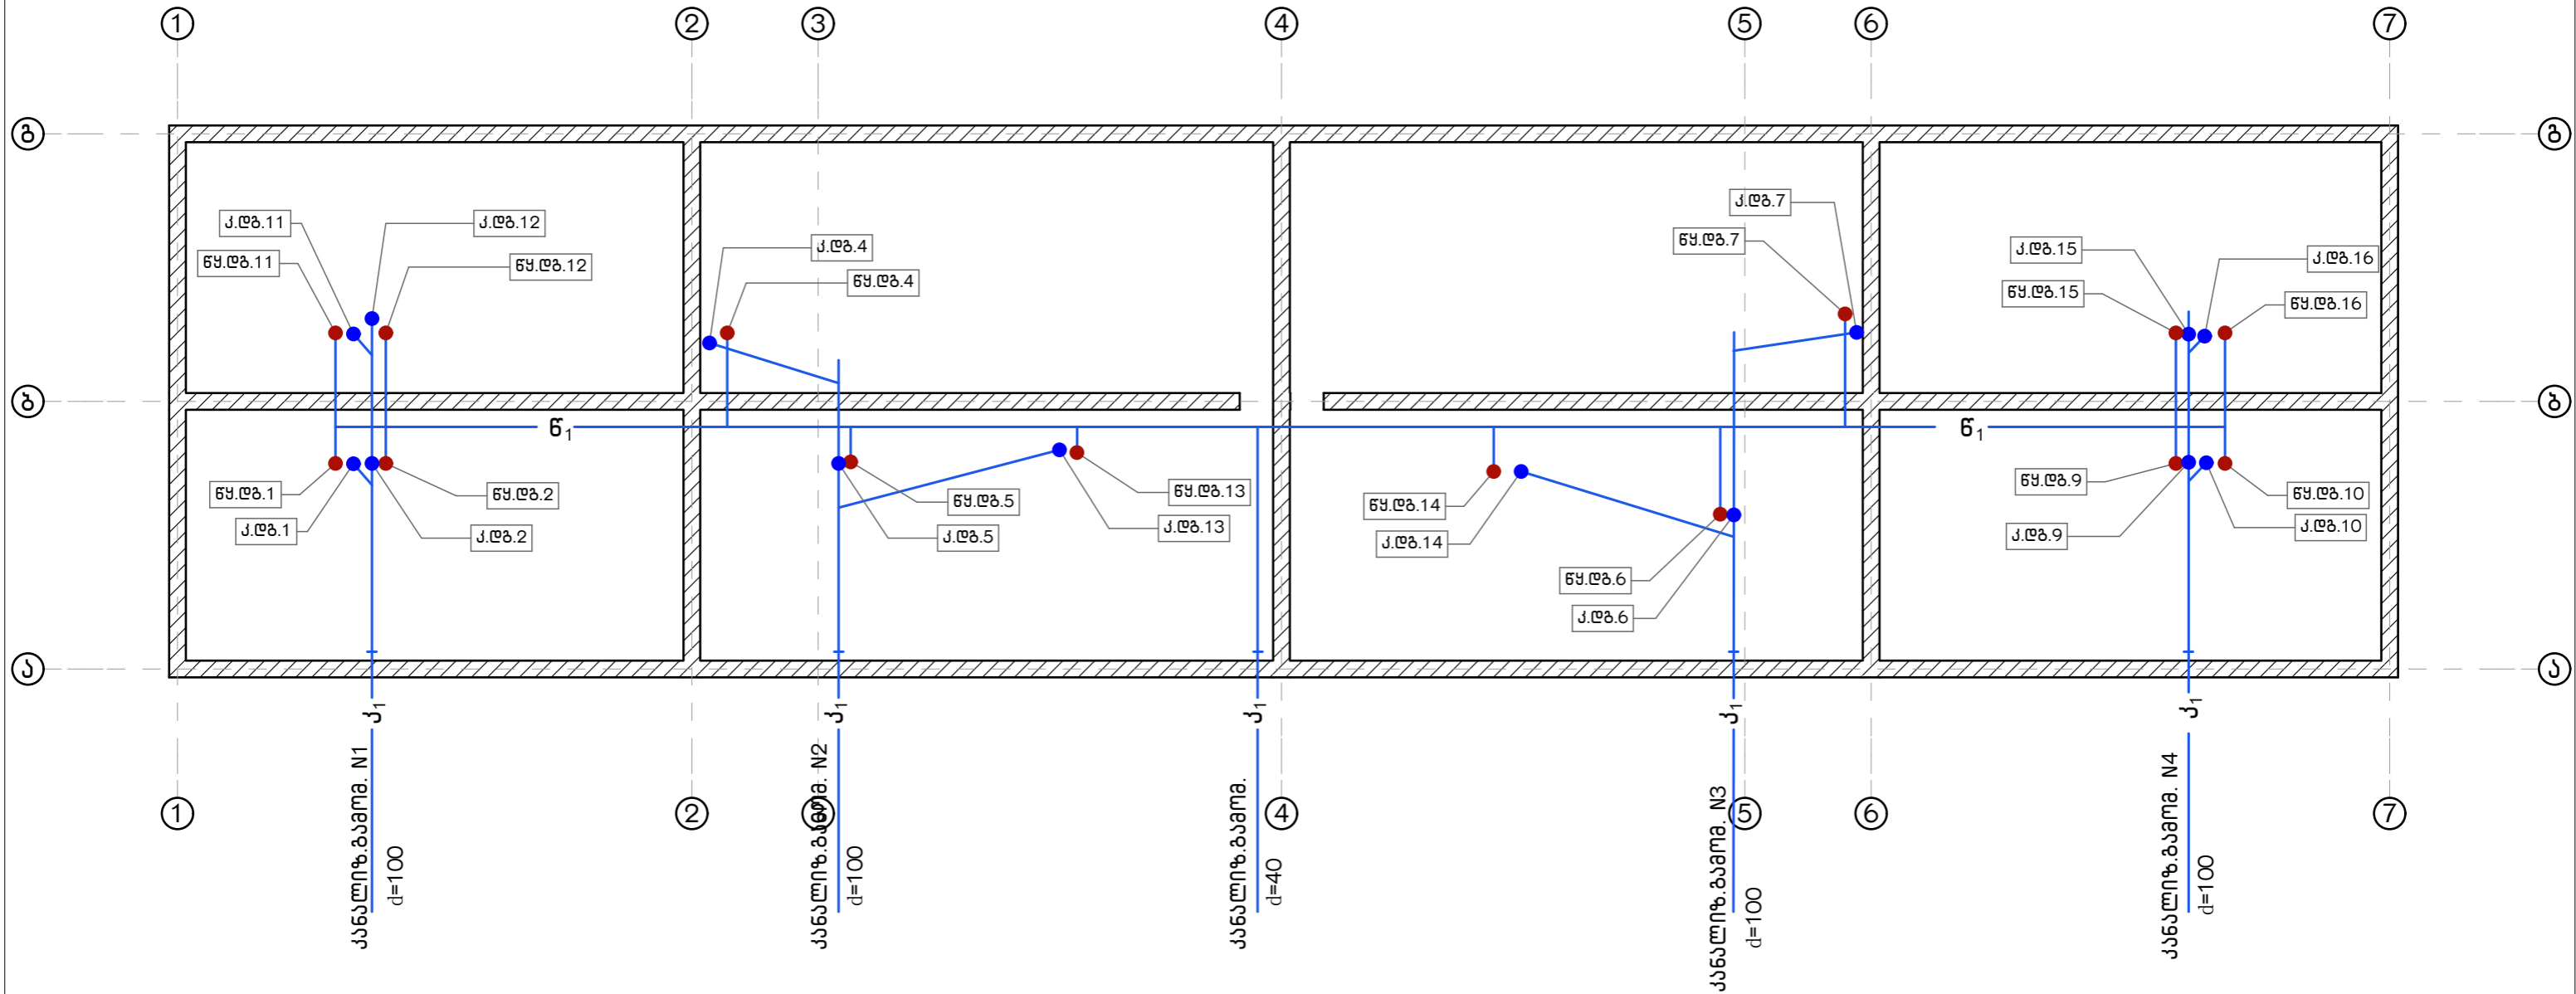

<p>პირობითი აღნიშვნები:</p>	<p>ლაგვეთი:</p> <p>საქართველოს ოკუპირებული ტერიტორიებიდან იძულებით გადაადგილებულ პირთა, განსახლებისა და ლტოლვილთა სამინისტრო</p>	<p>პროექტის დასახელება</p> <p>ქ. რუსთავი, მ-12 მ/რ. ყოფ. მ-15 ბაზა-ბალის შენობა</p> <p>მისამართი :</p>	<p>ნახაზის დასახელება</p> <p>სარდაფის სართულის გეგმა</p> <p>მასშტაბი : 1:150</p> <p>პროექტის სტატუსი</p> <p>სანტექნიკური ნაწილი</p>	<p>სკ-2</p>	<p>შემსრულებლები:</p> <p>პროექტის ავტორი</p> <p>შეასრულა</p> <p>თარიღი : 29.04.2013</p>	<p>კომპანიის დასახელება:</p> <p>თ.ღვალთი</p> <p>გ.ბიჩირაძე</p> <p>შპს "ჯორჯიანჰაუსი"</p> <p>ქუჩა: აკიანის 17ა. ქალაქი: თბილისი ქვეყანა: საქართველო საფოსტო კოდი: 0160</p>


### პირველი სართულის გეგმა

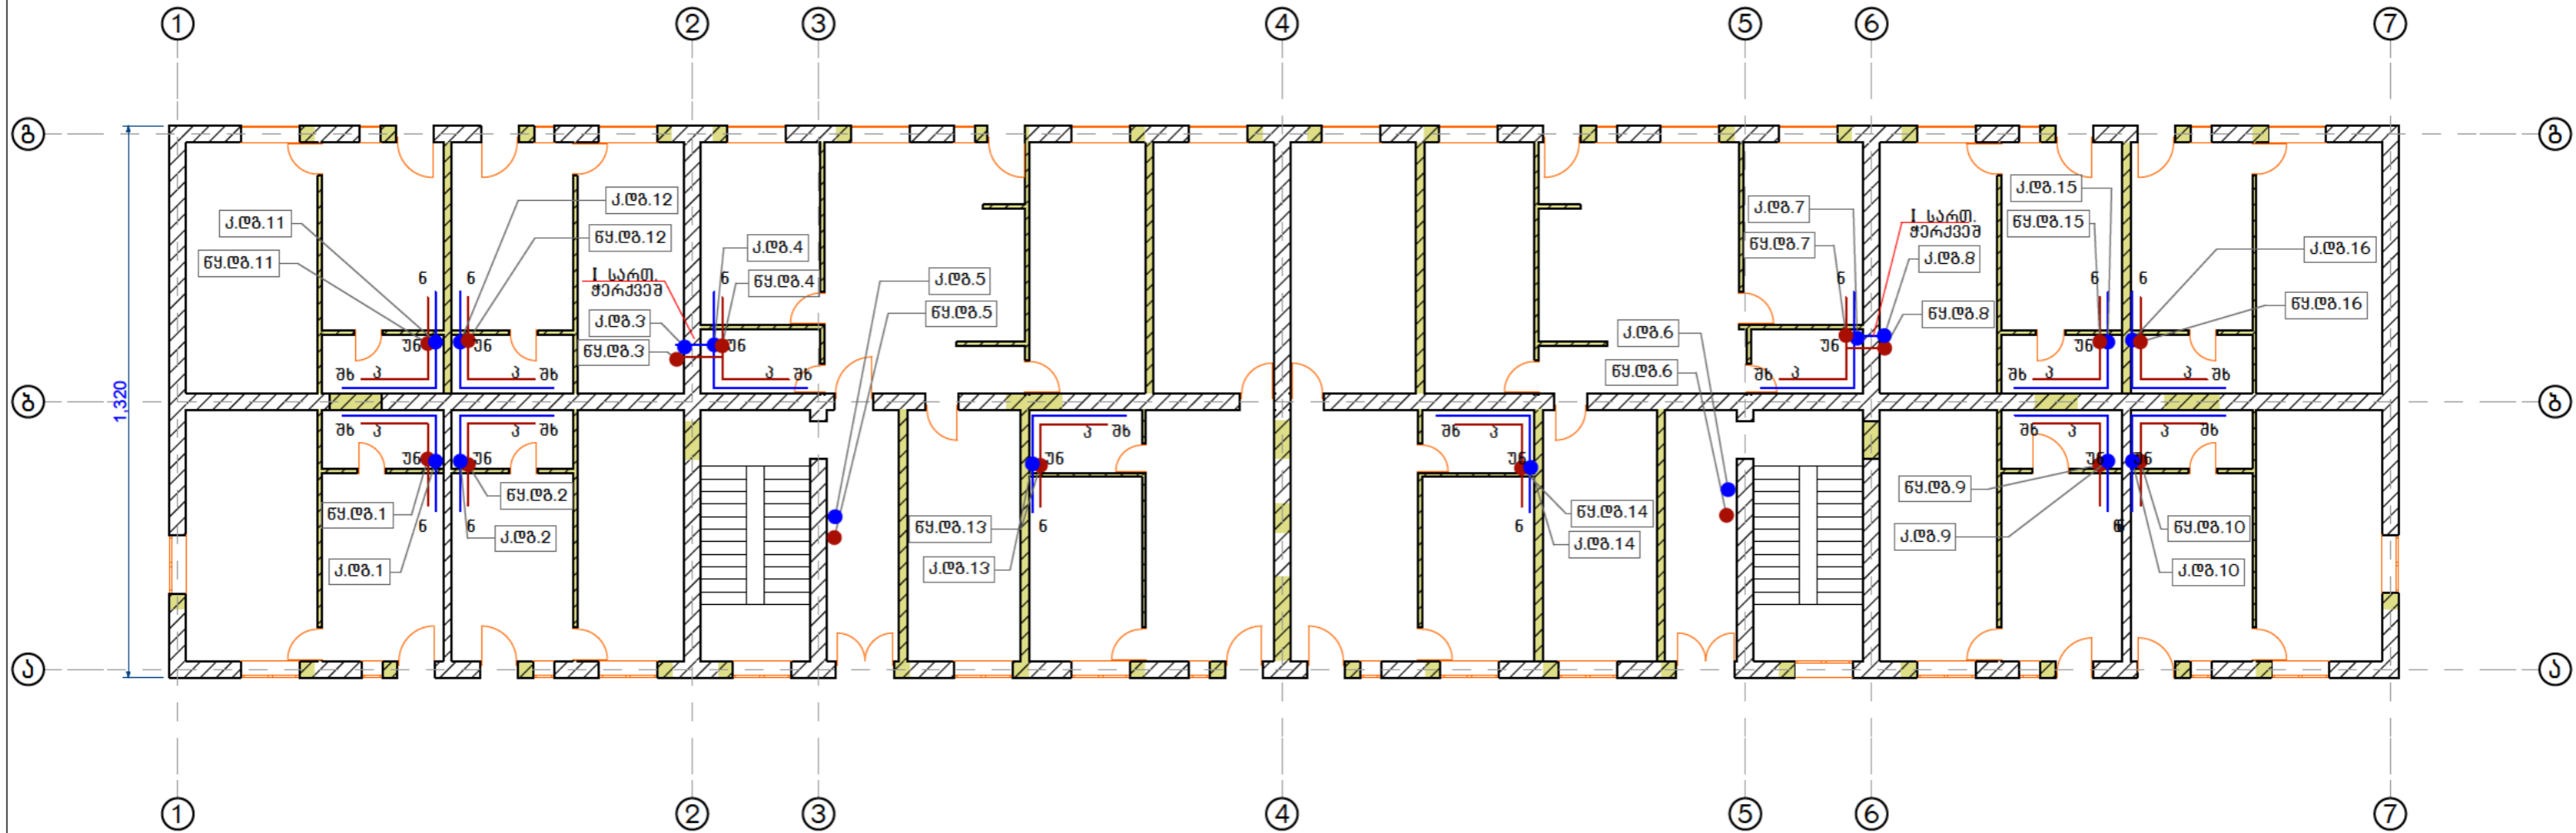

პროექტი ავტორი:	ლაგვეტი:	პროექტის დასახელება	ნახაზის დასახელება	სკ-3	შემსრულებელი:	კომპანიის დასახელება:
	საქართველოს ოკუპირებული ტერიტორიებიდან იძულებით გადაადგილებულ პირთა, განსახლებისა და ლტოლვილთა სამინისტრო	ქ. რუსთავი, მ-12 მ/რ. ყოფ. მ-15 ბაზა-ბაღის შენობა	პირველი სართულის გეგმა	მასშტაბი : 1:150	პროექტის ავტორი შეასრულა	თ.ღვალთი გ.გვიმრაძე
		მისამართი :	პროექტის სტატუსი	სანტექნიკური ნაწილი	თარიღი : 29.04.2013	<p>შპს "ჯორჯიანჰაუსი"</p> <p>ქუჩა: პეკინის 17ა. ქალაქი: თბილისი ქვეყანა: საქართველო საფოსტო კოდი: 0160</p>




### მეორე სართულის გეგმა

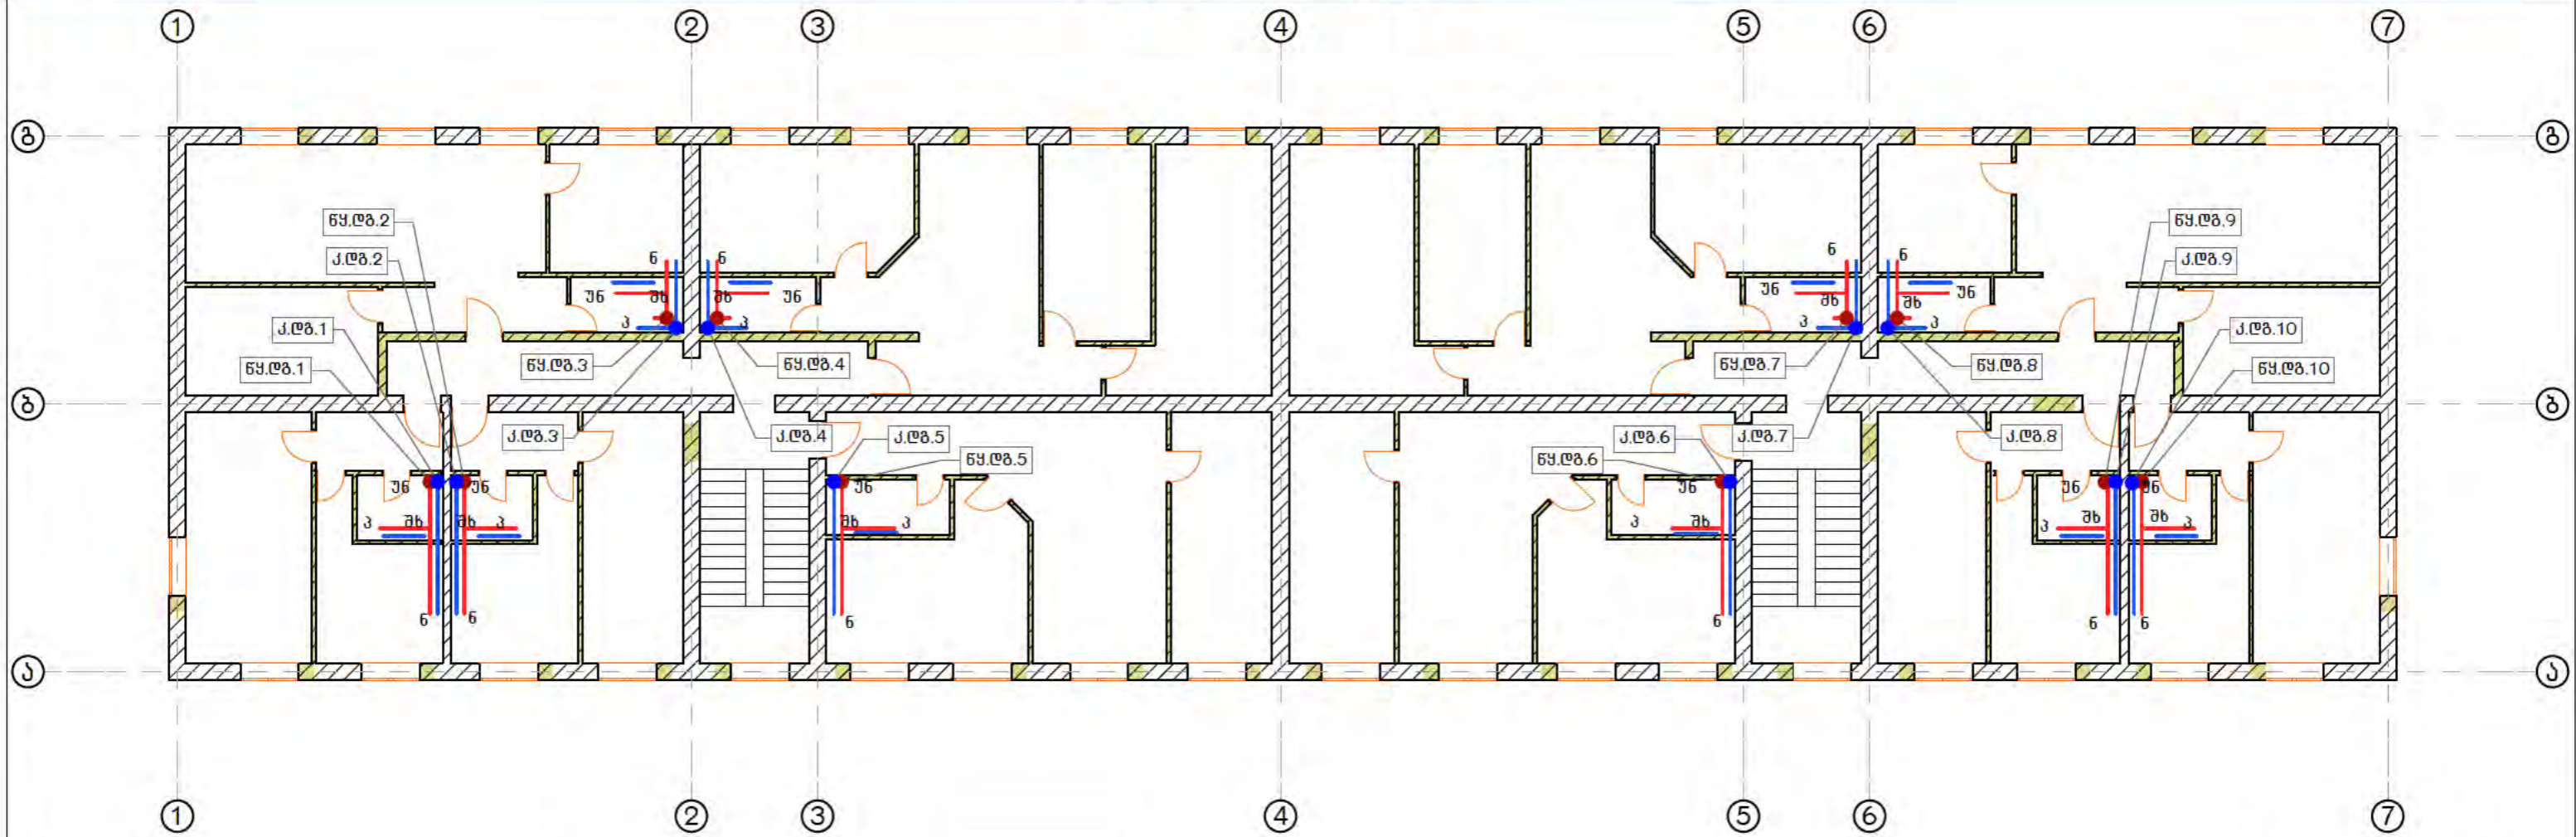


პროექტი ავტორი:	ლაგვეთი:	პროექტის დასახელება	ნახაზის დასახელება	სკ-4	შესრულებულია:	კომპანის დასახელება:
	საქართველოს ოკუპირებული ტერიტორიებიდან იძულებით გადაადგილებულ პირთა, განსახლებისა და ლტოლვილთა სამინისტრო	ქ. რუსთავი, მ-12 მ/რ. ყოფ. მ-15 ბაზა-ბაღის შენობა	მეორე სართულის გეგმა	მასშტაბი : 1:150	პროექტის ავტორი შეასრულა	თ.ღვალის გ.გვიმრაძე
		მისამართი :	პროექტის სტატუსი	სანტექნიკური ნაწილი	თარიღი : 29.04.2013	<p>შპს "ჯორჯიანჰაუსი"                  ქუჩა: აკიანის 17ა.                  ქალაქი: თბილისი                  ქვეყანა: საქართველო                  საფოსტო კოდი: 0160</p>

# წყალსადენის სქემა

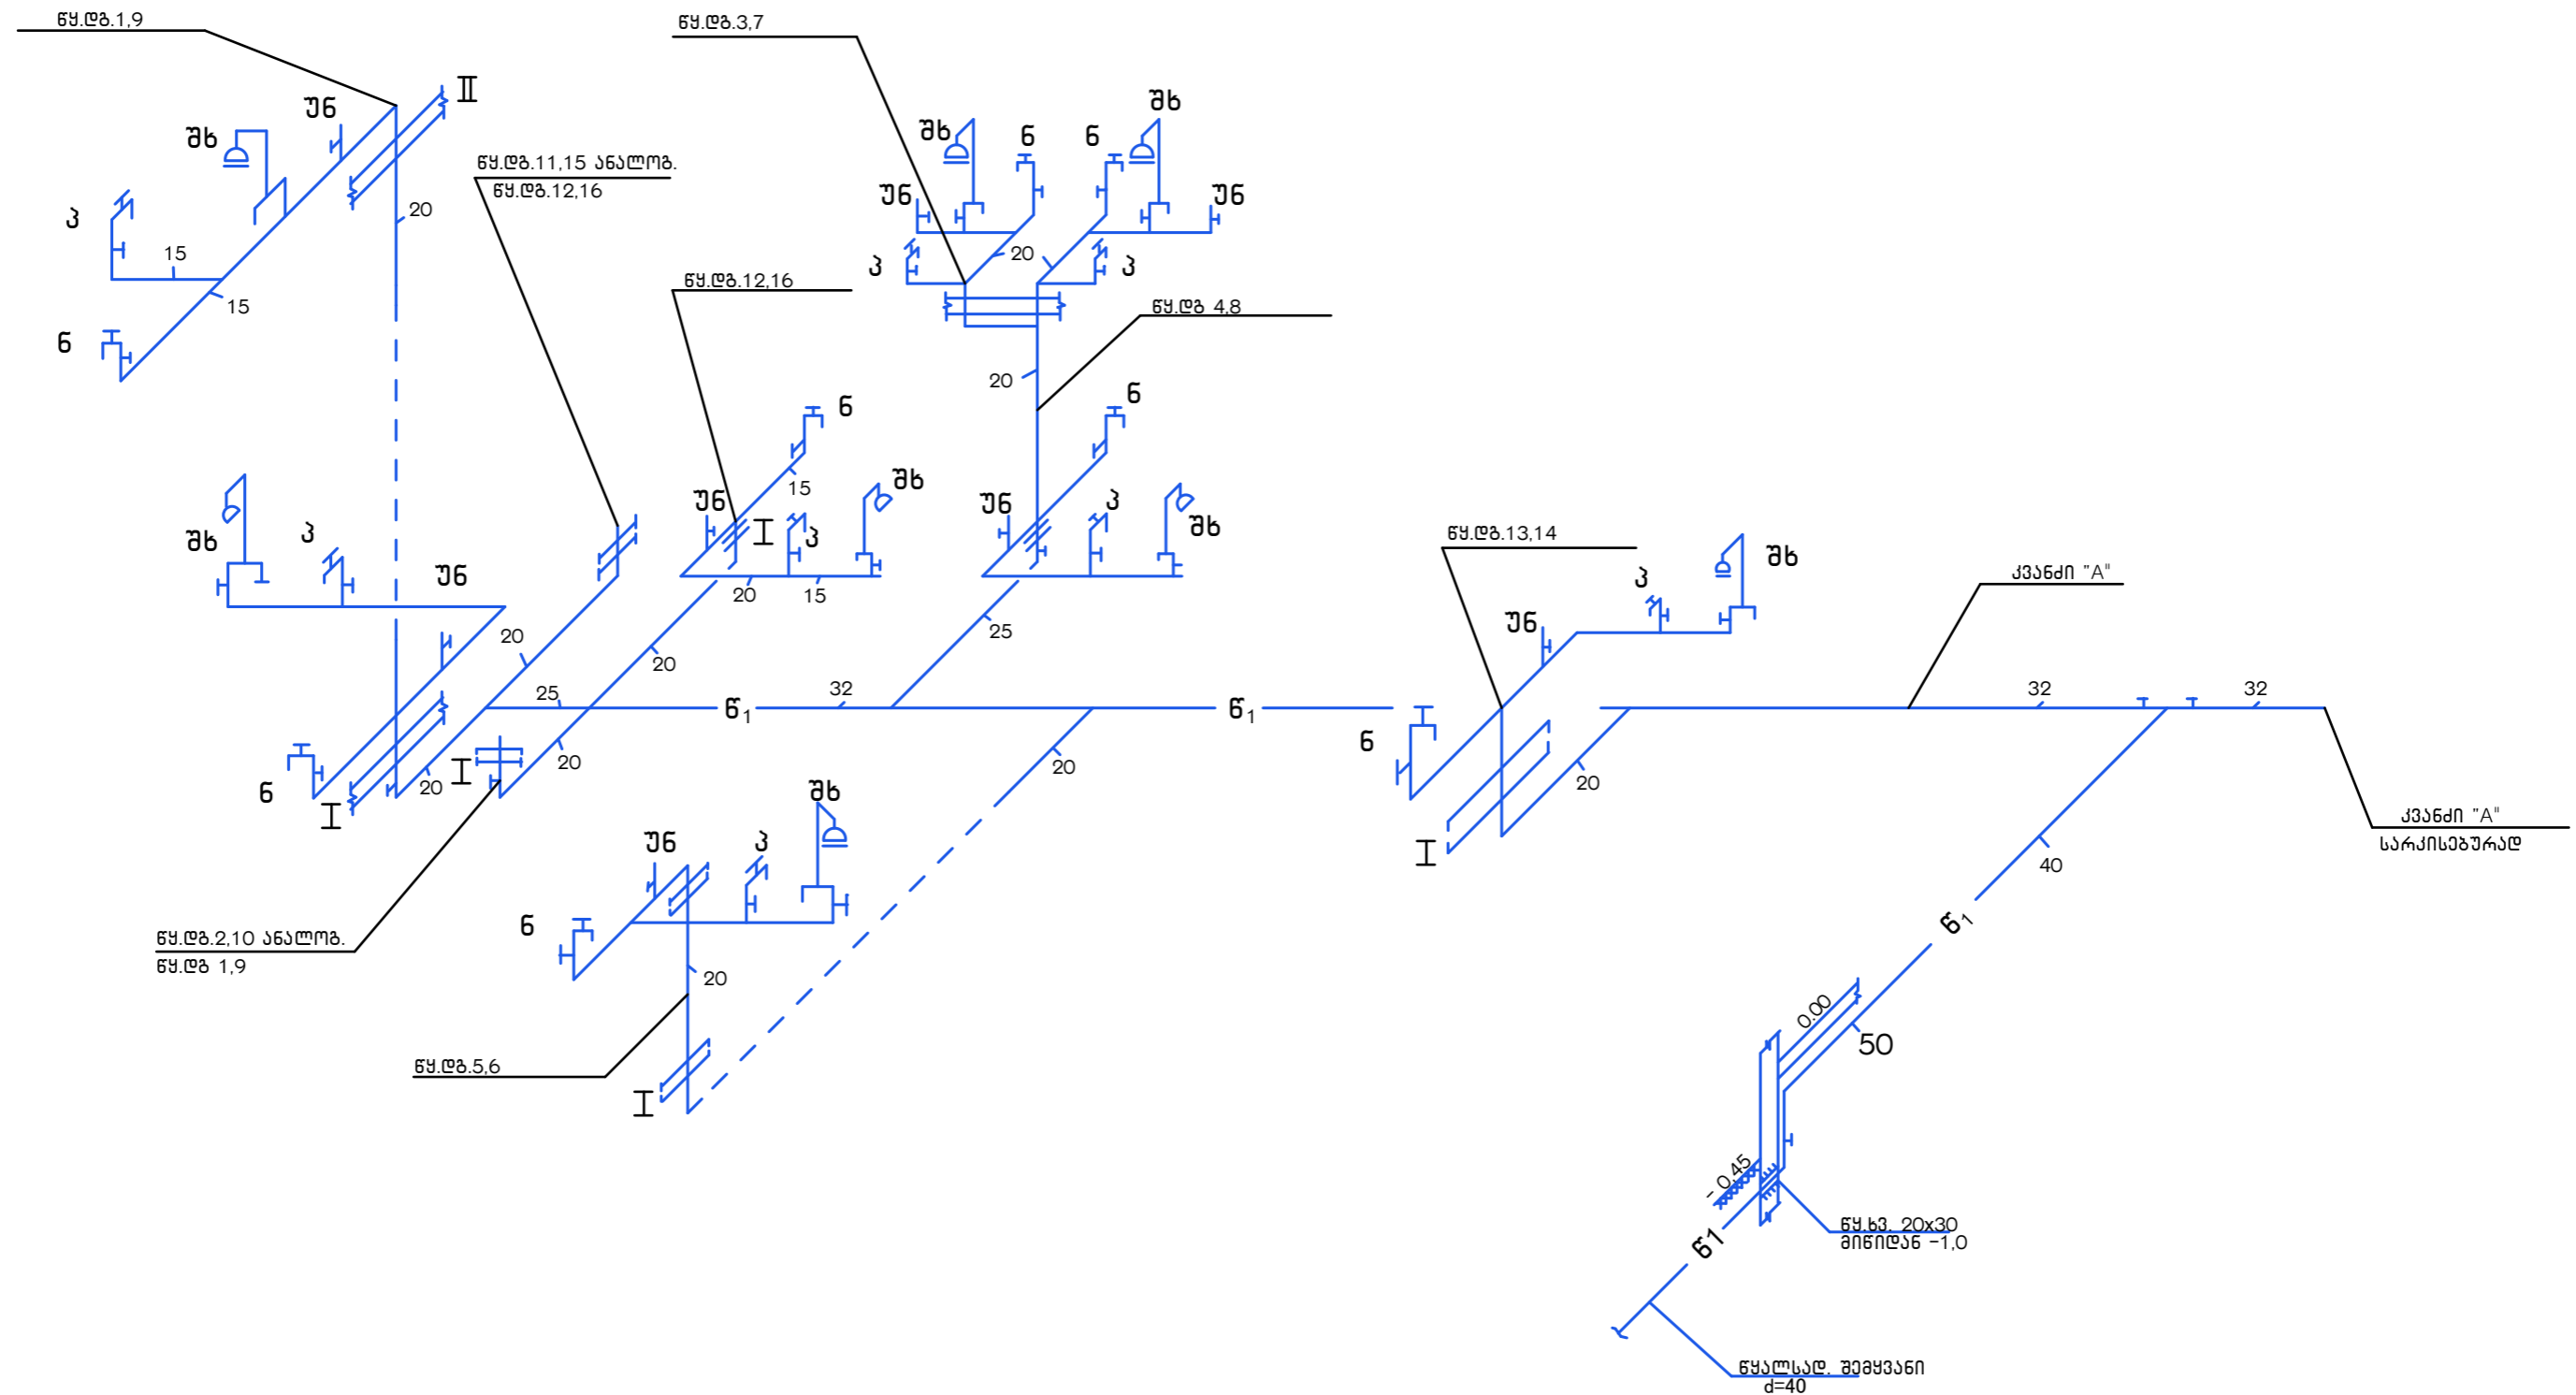

პროექტის აღნიშვნები:	ლაგვეთი:	პროექტის დასახელება	ნახაზის დასახელება	სკ-5	შემსრულებლები:	კომპანიის დასახელება:
	საქართველოს ოკუპირებული ტერიტორიებიდან იძულებით გადაადგილებულ პირთა, განსახლებისა და ლტოლვილთა სამინისტრო	ქ. რუსთავი, მ-12 მ/რ. ყოფ. მ-15 ბაზა-ბაღის შემოღება	წყალსადენის სქემა	მასშტაბი : 1:150	პროექტის ავტორი შეასრულა	თ.ღვალთი ნ.გვიმრაძე
		მისამართი :	პროექტის სტატუსი		თარიღი : 29.04.2013	
			სანგებინჟური ნაწილი			
						<p><b>GeorgianHouse</b> Architecture Design Construction</p> <p>შპს "ჯორჯიანჰაუსი"</p> <p>ქუჩა: ვაჟინის 17ა. ქალაქი: თბილისი ქვეყანა: საქართველო საფოსტო კოდი: 0160</p>

# ქანალიზაციის სქემა

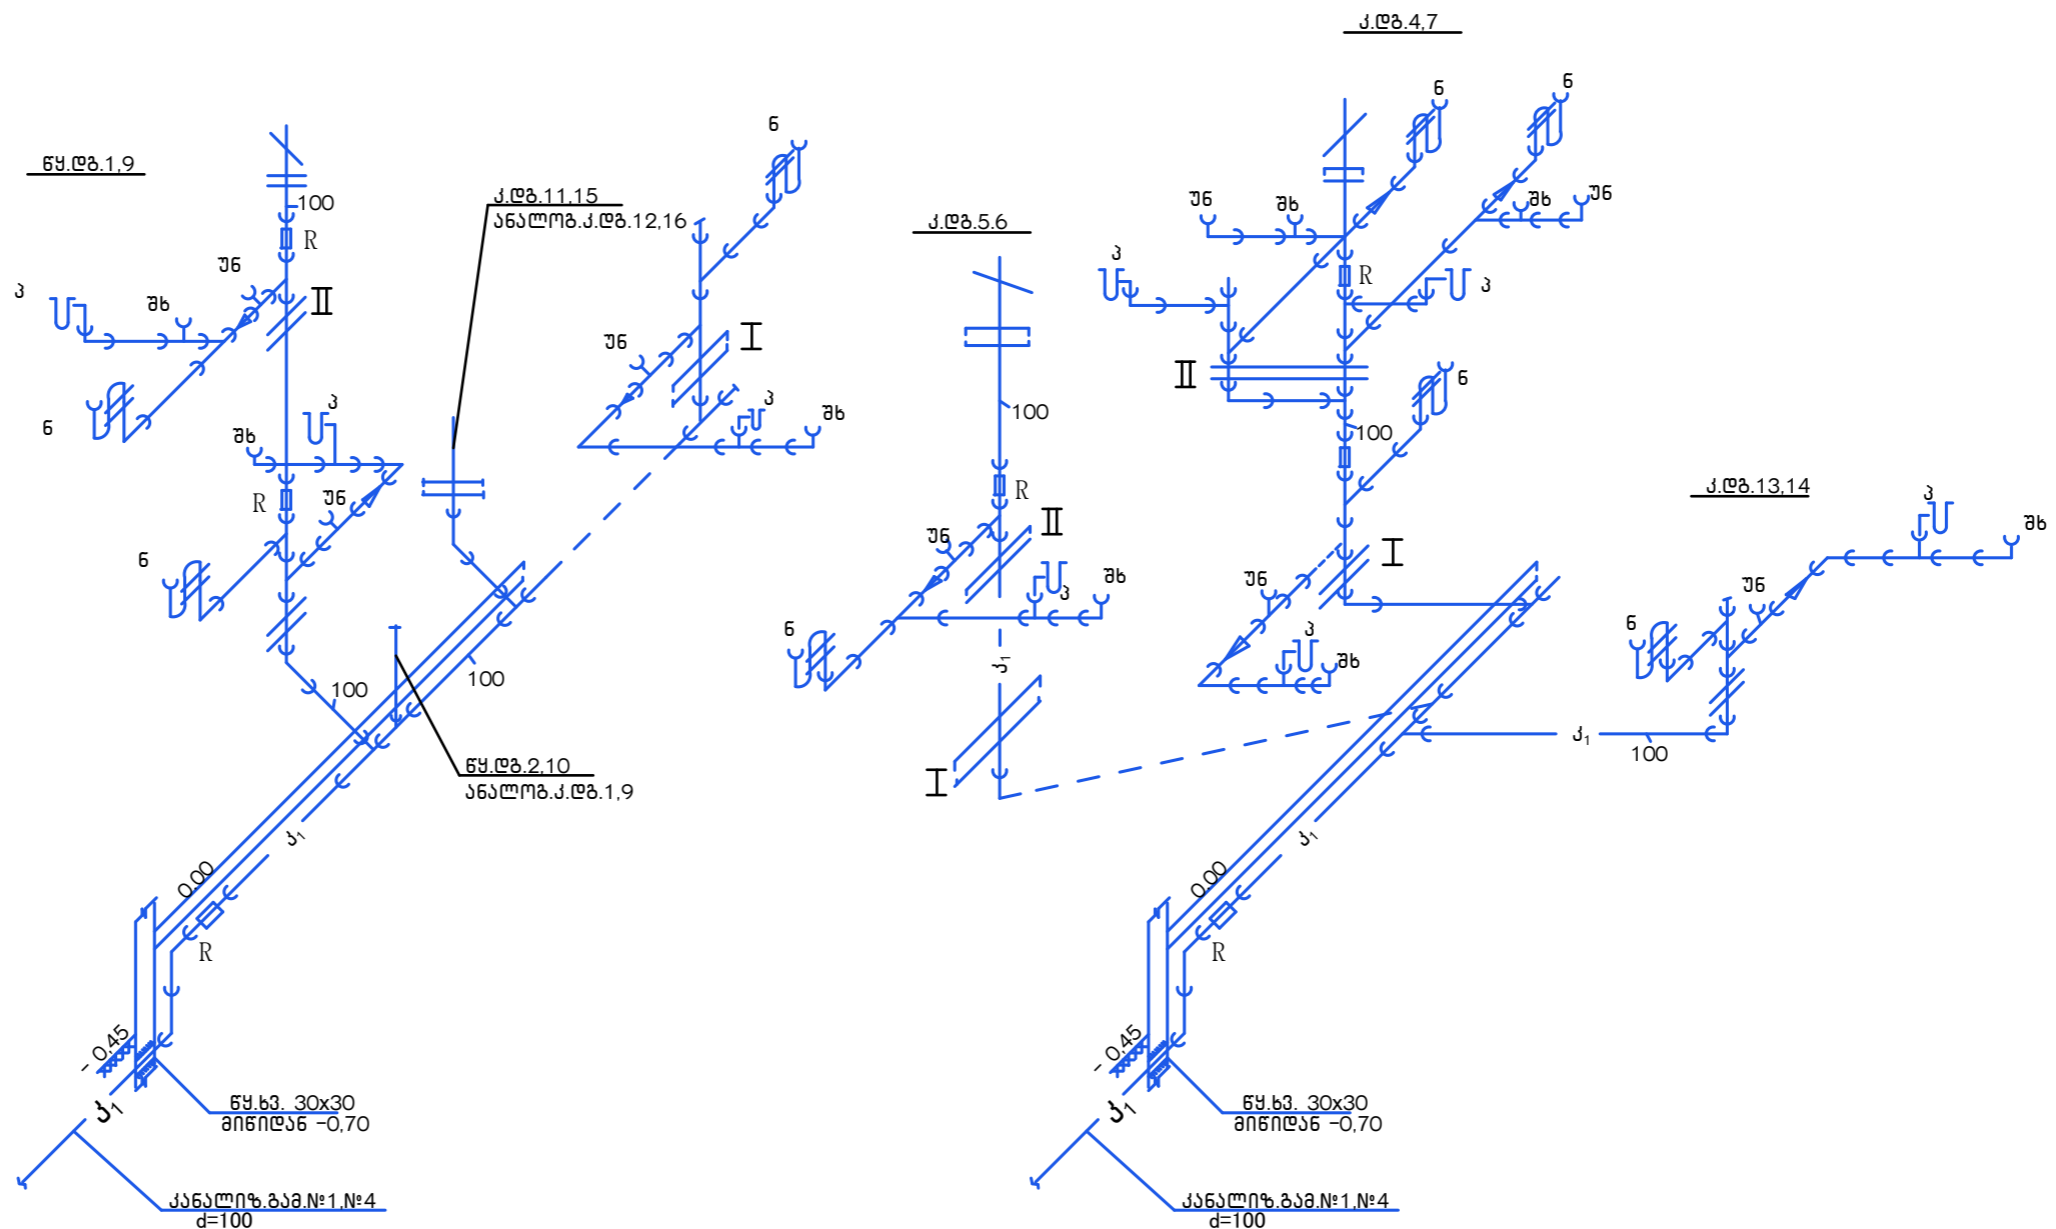

პირობითი აღნიშვნები:	ლაგვეთი:	პროექტის დასახელება	ნახაზის დასახელება	სკ-6	შემსრულებლები:	კომპანიის დასახელება:
	საქართველოს ოკუპირებული ტერიტორიებიდან იძულებით გადაადგილებულ პირთა, განსახლებისა და ლტოლვილთა სამინისტრო	ქ. რუსთავი, მ-12 მ/რ. ყოფ. მ-15 ბაზა-ბალის შენობა	ქანალიზაციის სქემა		პროექტის ავტორი შეასრულა	თ.ღვალდი ნ.გვიმრაძე
		მისამართი :	მასშტაბი : პროექტის სტატუსი	1:150		
			სანტექნიკური ნაწილი		თარიღი : 29.04.2013	
						<p><b>GeorgianHouse</b> Architecture Design Construction</p> <p>შპს "ჯორჯიანჰაუსი"</p> <p>ქუჩა: ვეკინის 17ა. ქალაქი: თბილისი ქვეყანა: საქართველო საფოსტო კოდი: 0160</p>