


გეგმა

სიმინჯების კოორდინატების უწყისი

| №/№ | ობიექტის მარკირება | X | Y | შენიშვნა |
|-----|--------------------|-----------|-----------|----------|
| 1 | 2 | 3 | 4 | 5 |
| 1 | RP1 | 1004.8530 | 969.4980 | |
| 2 | RP2 | 969.4370 | 1019.6100 | |
| 3 | სიმინჯი №1 | 1006.1541 | 996.0819 | |
| 4 | სიმინჯი №2 | 1004.6613 | 997.6980 | |
| 5 | სიმინჯი №3 | 1017.5824 | 1009.6334 | |
| 6 | სიმინჯი №4 | 1019.0752 | 1008.0173 | |

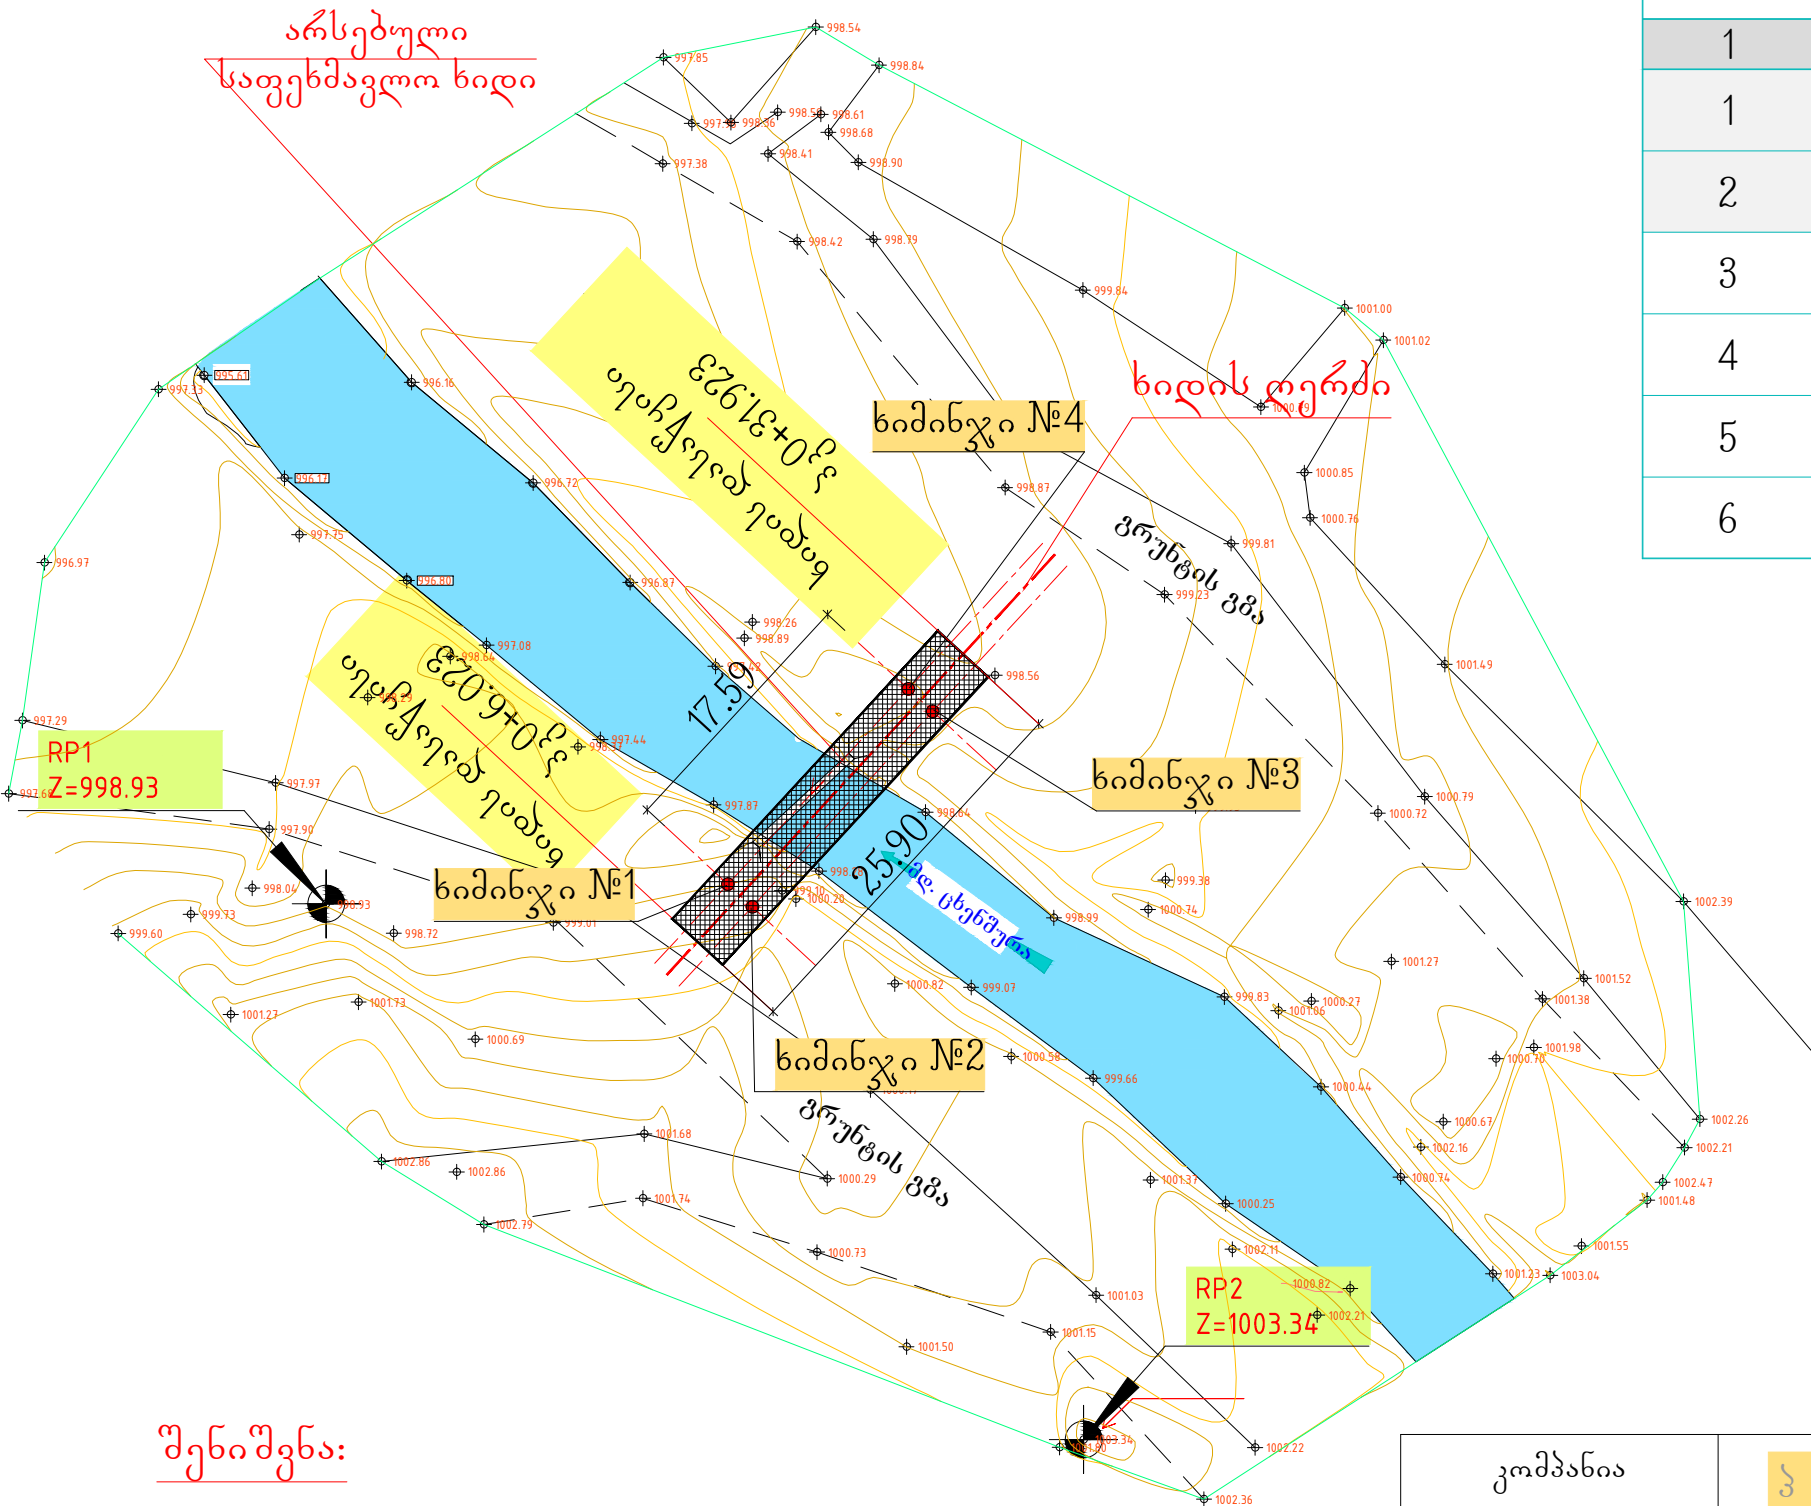

შენიშვნა:

- ზომები მოცემულია მილიმეტრებში;
- ნიშნულები პირობითია და მოცემულია მეტრებში;
- ნახაზზე მისასვლელი ყრილი ნაჩვენებია არ არის.

კომპანია
შ.პ.ს. "არქპრო"



არქპრო

პ რ ო ე ქ ტ ი ს დ ა ს ა ხ ე ლ ე ბ ა :
ს ა ა ე ტ ო მ ო ბ ი ლ ო ს ა ხ ი დ ე გ ა დ ა ს ა ს ვ ე ლ ე ო მ დ . ც ხ ე ნ შ უ რ ა ზ ე
ს ო ფ ე ლ უ კ ე ლ უ ო

ნ ა ხ ა ზ ი ს დ ა ს ა ხ ე ლ ე ბ ა
გ ე გ მ ა

თარიღი:
2013-05-07
ფურცლები:
23 ცალი
ფურცელი:
№1
მასშტაბი:
1:1000