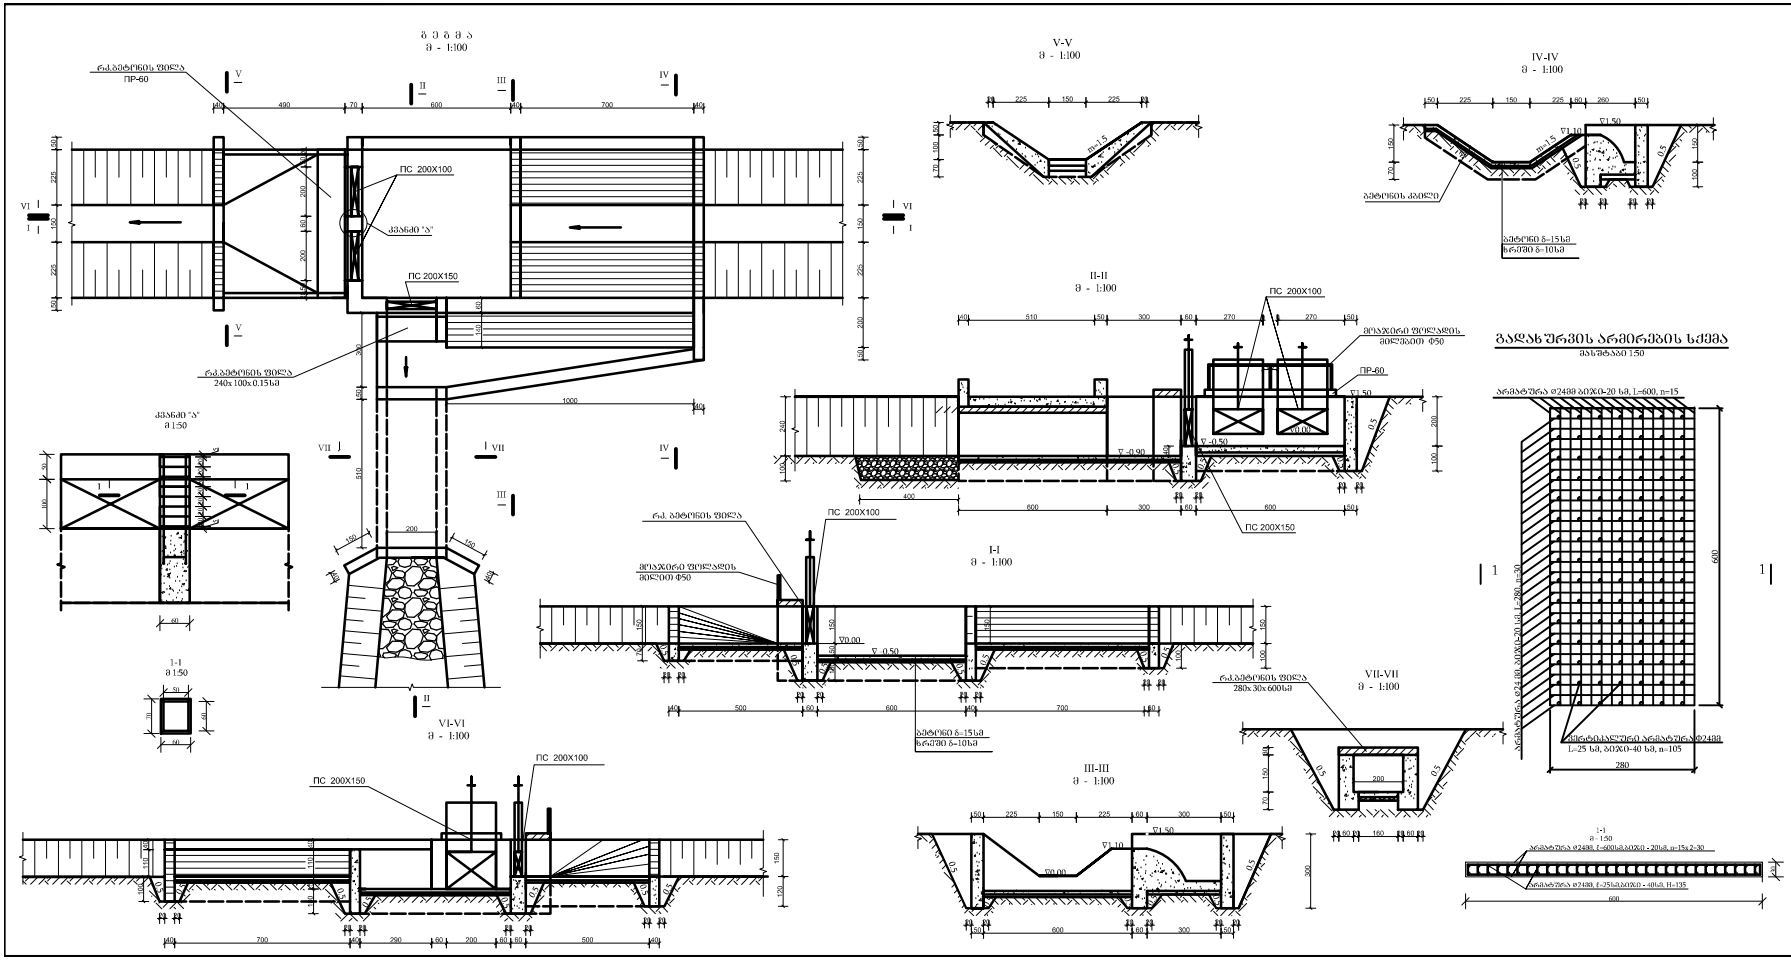

სამშენებლო მოცულობები

№	სამუშაოს დასახელება	ერთ. განზ.	რაოდენობა
1	2	3	4
1	II ჯგუფის გრუნტის დამუშავება ბულდოზერით 30 მ-ზე გადაადგილებით	მ3	120
2	მწვანე საფარის მოსაცილებლად მწვ.ნაკლოვანის დამჭიდროების შემდეგ დამშის ეკვს.ნაკ 0.65 მ3 ჩამწის მოცულობის ეკვივალენტური	მ3	120
3	ქვის ღორღების ზომა კარიერიდან 60 კგ მაძრძილოდან, 200 მ3	ტ	440
4	ქვის ღორღებით ხერხის მოწყობა ამწე ჯრანის დახმარებით	მ3	194
5	მაგისტრალური ავტო ს/გ. 2+00-ზე დამუშავდეს ქვ ა ბეტონი III ჯგუფის გრუნტები 0.65 მ3 ჩამწის მოცულობის ეკვივალენტური მიწის ჯგუნტზე დაყრით	მ3	320
6	ორივე კონები	მ3	50
7	ორივე კონკრებები	მ3	95
8	ორივე ზედა	მ3	30
9	მიწის ეკვივალის გადების გამოშოტებელდოზერით	მ3	90
10	ორივე ზედაით	მ3	30
11	დამუშავებული გრუნტების დატვირთვა მანქანაზე და 1 კმ-ზე ნაღება კონის დაშენის მოსაწყობით	მ3	200
12	მოეწყოს ხარისხიანი ყრილი კონის გარეკეული დაშენის ადგილებისად	მ3	200
13	ფარშენილი გრუნტების ადგილზე მოსწორება მიწის 20 მ-ზე გადაწევით	მ3	175
14	კონის მიწის მოხერხვა ± 10 სმ სისქით	მ3	11
15	ორივე ფერდების 10 სმ სისქით	მ3	7
16	ბეტონტული მასალის ზედება 20 კმ მანძილიდან	ტ	27.9
17	დამტკიცდეს ფასიმიზეული და ფასალადები ჭის კედლებიB-15 მარკის ბეტონით	მ3	20.62
18	ორივე მორი	მ3	5.04
19	ფასალადების კედლის დამტკიცება B- 15 მარკის ბეტონით	მ3	54.62
20	ორივე მორი	მ3	5.67
21	მიწვეანი კონის ფერდების დამტკიცება- 15 მარკის ბეტონით	მ3	5.67
22	ორივე მორი	მ3	1.87
23	ბიდის კედლების დამტკიცება B-15 მარკის ბეტონით	მ3	8.64
24	ორივე მორი	მ3	2.88
25	რკინაბეტონის გადასატანი ფილა B-22 მარკის ბეტონით 6.0X2.0X0.3 მ	მ3	5.04
26	არმატურა-Ø4 88	კგ	1328
27	გადასაკეთელი ფერადების დამტკიცება B- 15 მარკის ბეტონით	მ3	14.65
28	მორის დამტკიცება B-15 მარკის ბეტონით	მ3	2.66
29	ბეტონის ქანდების დამტკიცება ბრზე B-15 მარკის ბეტონით	მ3	6.8
30	ზედაპირული ფარის მონტაჟი ПС 200Х100, 2 ცალი	კგ	880
31	ზედაპირული ფარის მონტაჟი ПС 200Х150, 1ც ალი	კგ	440
32	ფარი ან მისაცილეთ სავ ალდებო ბიდი П-60 რკინაბეტონის ფილა 6.0X1.0X0.3 მ , არმატურა 1 ფილაში 84.2 კგ ,1 ცალი	მ3	0.52
33	ფოლადის მილები d=60 88 მოცილის მონტაჟი, 9 მ	კგ	32.4
34	გალვანური რკ.ფილა 15 სმ სისქით. d=10 სმ	ც	3
35	ჩამწე ფილა ფოლადის მილი d=50 მმ	კგ	32.4
36	ზედაპირდები ფარის გასაშენებელი მონტაჟის მონოლითი ფერადების რკინაბეტონის ფილა B-15 მარკის ბეტონი ზომით 2.40X1.00X0.15 მ , კონტაქტების შეკვლილის 1 მ3 -ში 84 კგ.	მ3	0.36
37	ღიობიანის ფარების შეღების ფერადი შეტანა სალებავით	მ2	30
38	ზედაპირდები ბიდის ბოლოში კონე კონები ჩაკეთის ფლეთილი ქვა	მ3	16

შენიშვნა

1. საორიენტაციო ნიშნული 0.00 შეესაბამება 388.5 ფაქტიურ ნიშნულს გაანგარიშების არხის ძირის ნიშნულს კმ 2+00-ზე

| | | |