


მონტაჟი ჰიშკარი

სტანდარტი 052'88.
I=15 სმ.

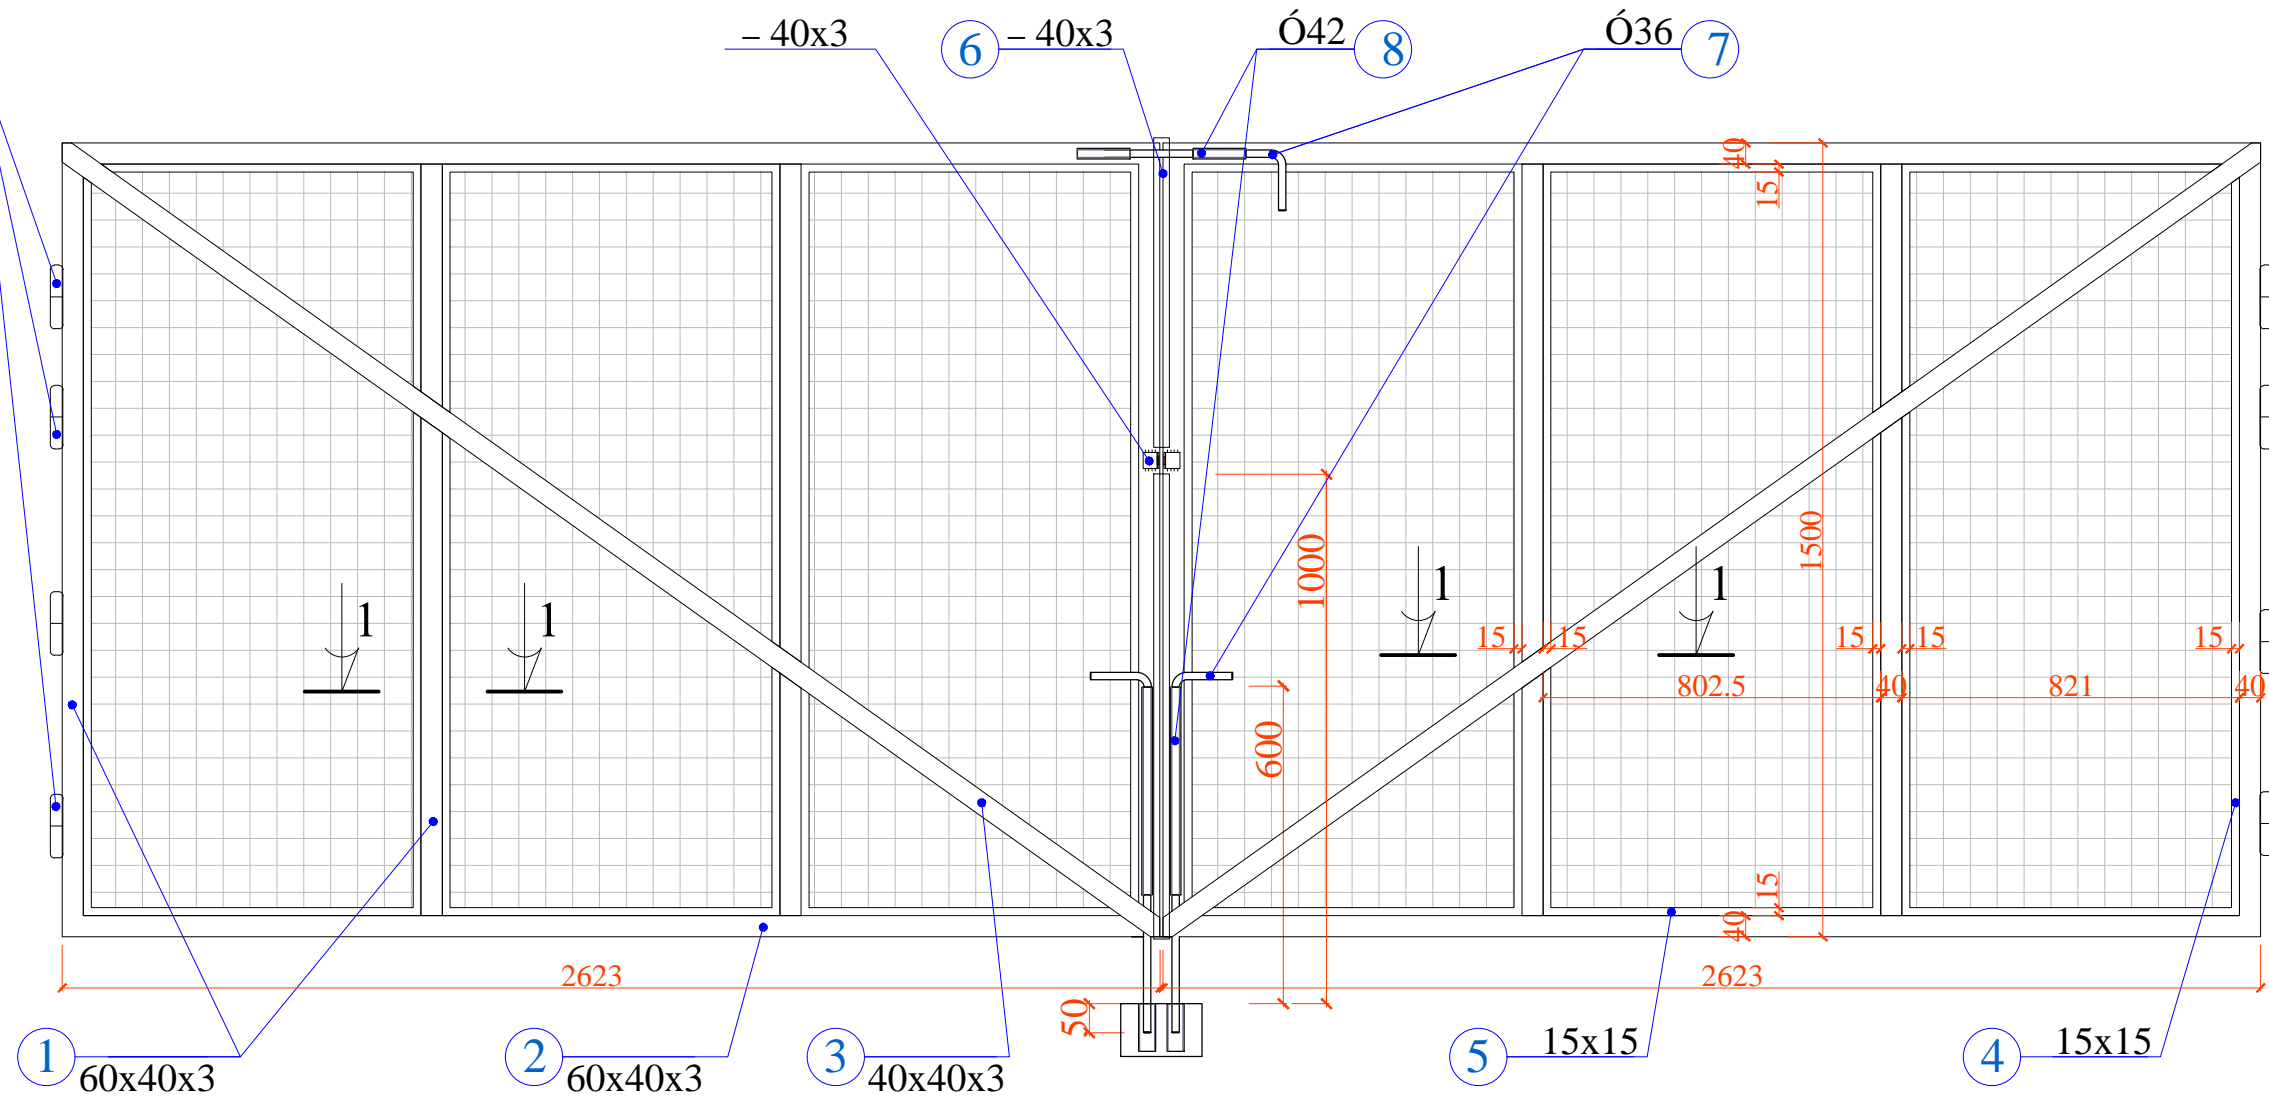

ჰროლი 1 - 1
მ 1:5

