

საქართველოს რეგიონული განვითარებისა და ინფრასტრუქტურის სამინისტრო
საქართველოს სავაჭრო-საზღვაო ტრანსპორტის დეპარტამენტი
MINISTRY OF REGIONAL DEVELOPMENT AND INFRASTRUCTURE OF GEORGIA
ROADS DEPARTMENT OF GEORGIA

კონსულტანტები CONSULTANTS

საქართველო GEORGIA
გერმანია GERMANY



სავაჭრო-საზღვაო ტრანსპორტის დეპარტამენტი
შტატი: აგარა-კორნისი-ცხინვალი კმ 1 - კმ 4; კმ 9 - კმ 16
შტატი: კმ 1 - კმ 4
Road: Agara-Kornisi-Tskhinvali km 1 - km 4; km 9 - km 16
Section: km 1 - km 4

შტატი: კმ 17+50 - კმ 21+00
Plan of road
Pk 17+50 - Pk 21+00

დაამტკიცა: APPROVED:




თარიღი: DATE

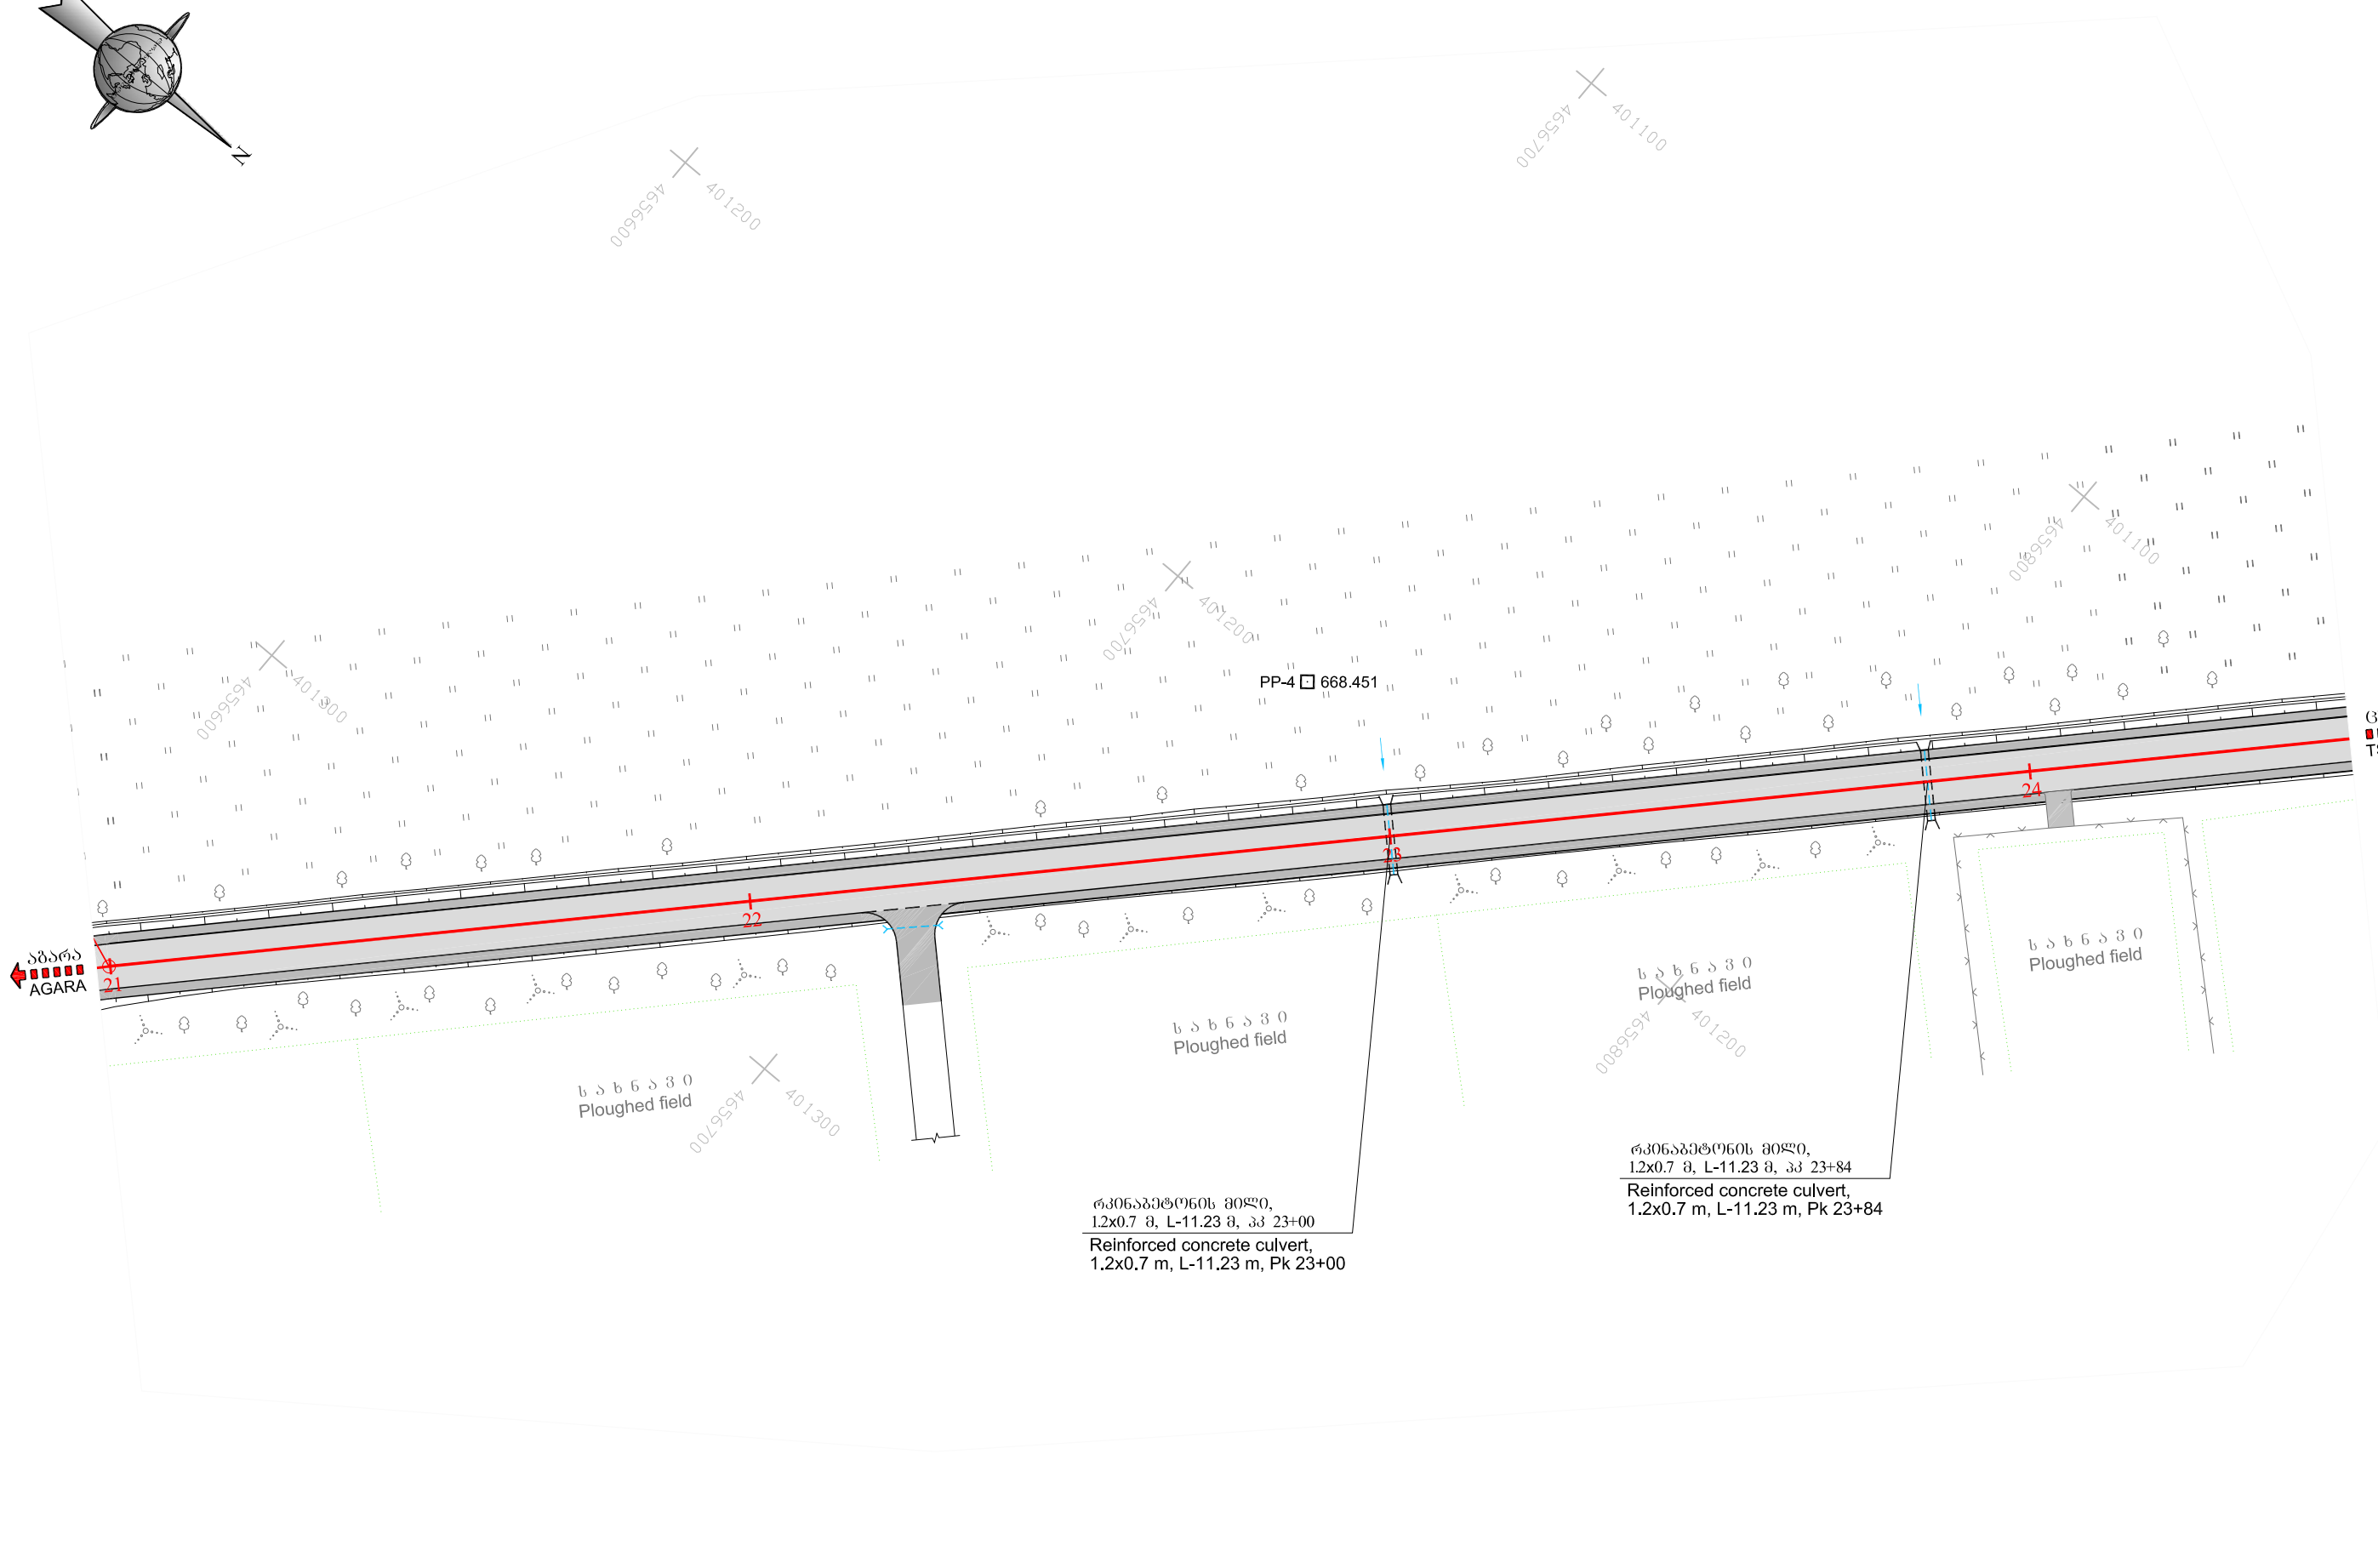
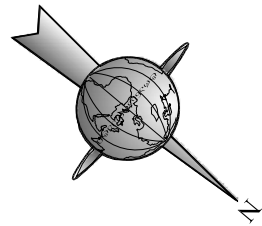
ნახაზი DRAWING	N	2/6
თარიღი DATE		2014
მასშტაბი SCALE	1:1000	
ნახაზის ორიგინალური ზომა ORIGINAL DRAWING SIZE		A3



ბუნებრივი
TSKHINVALI

აგარა
AGARA

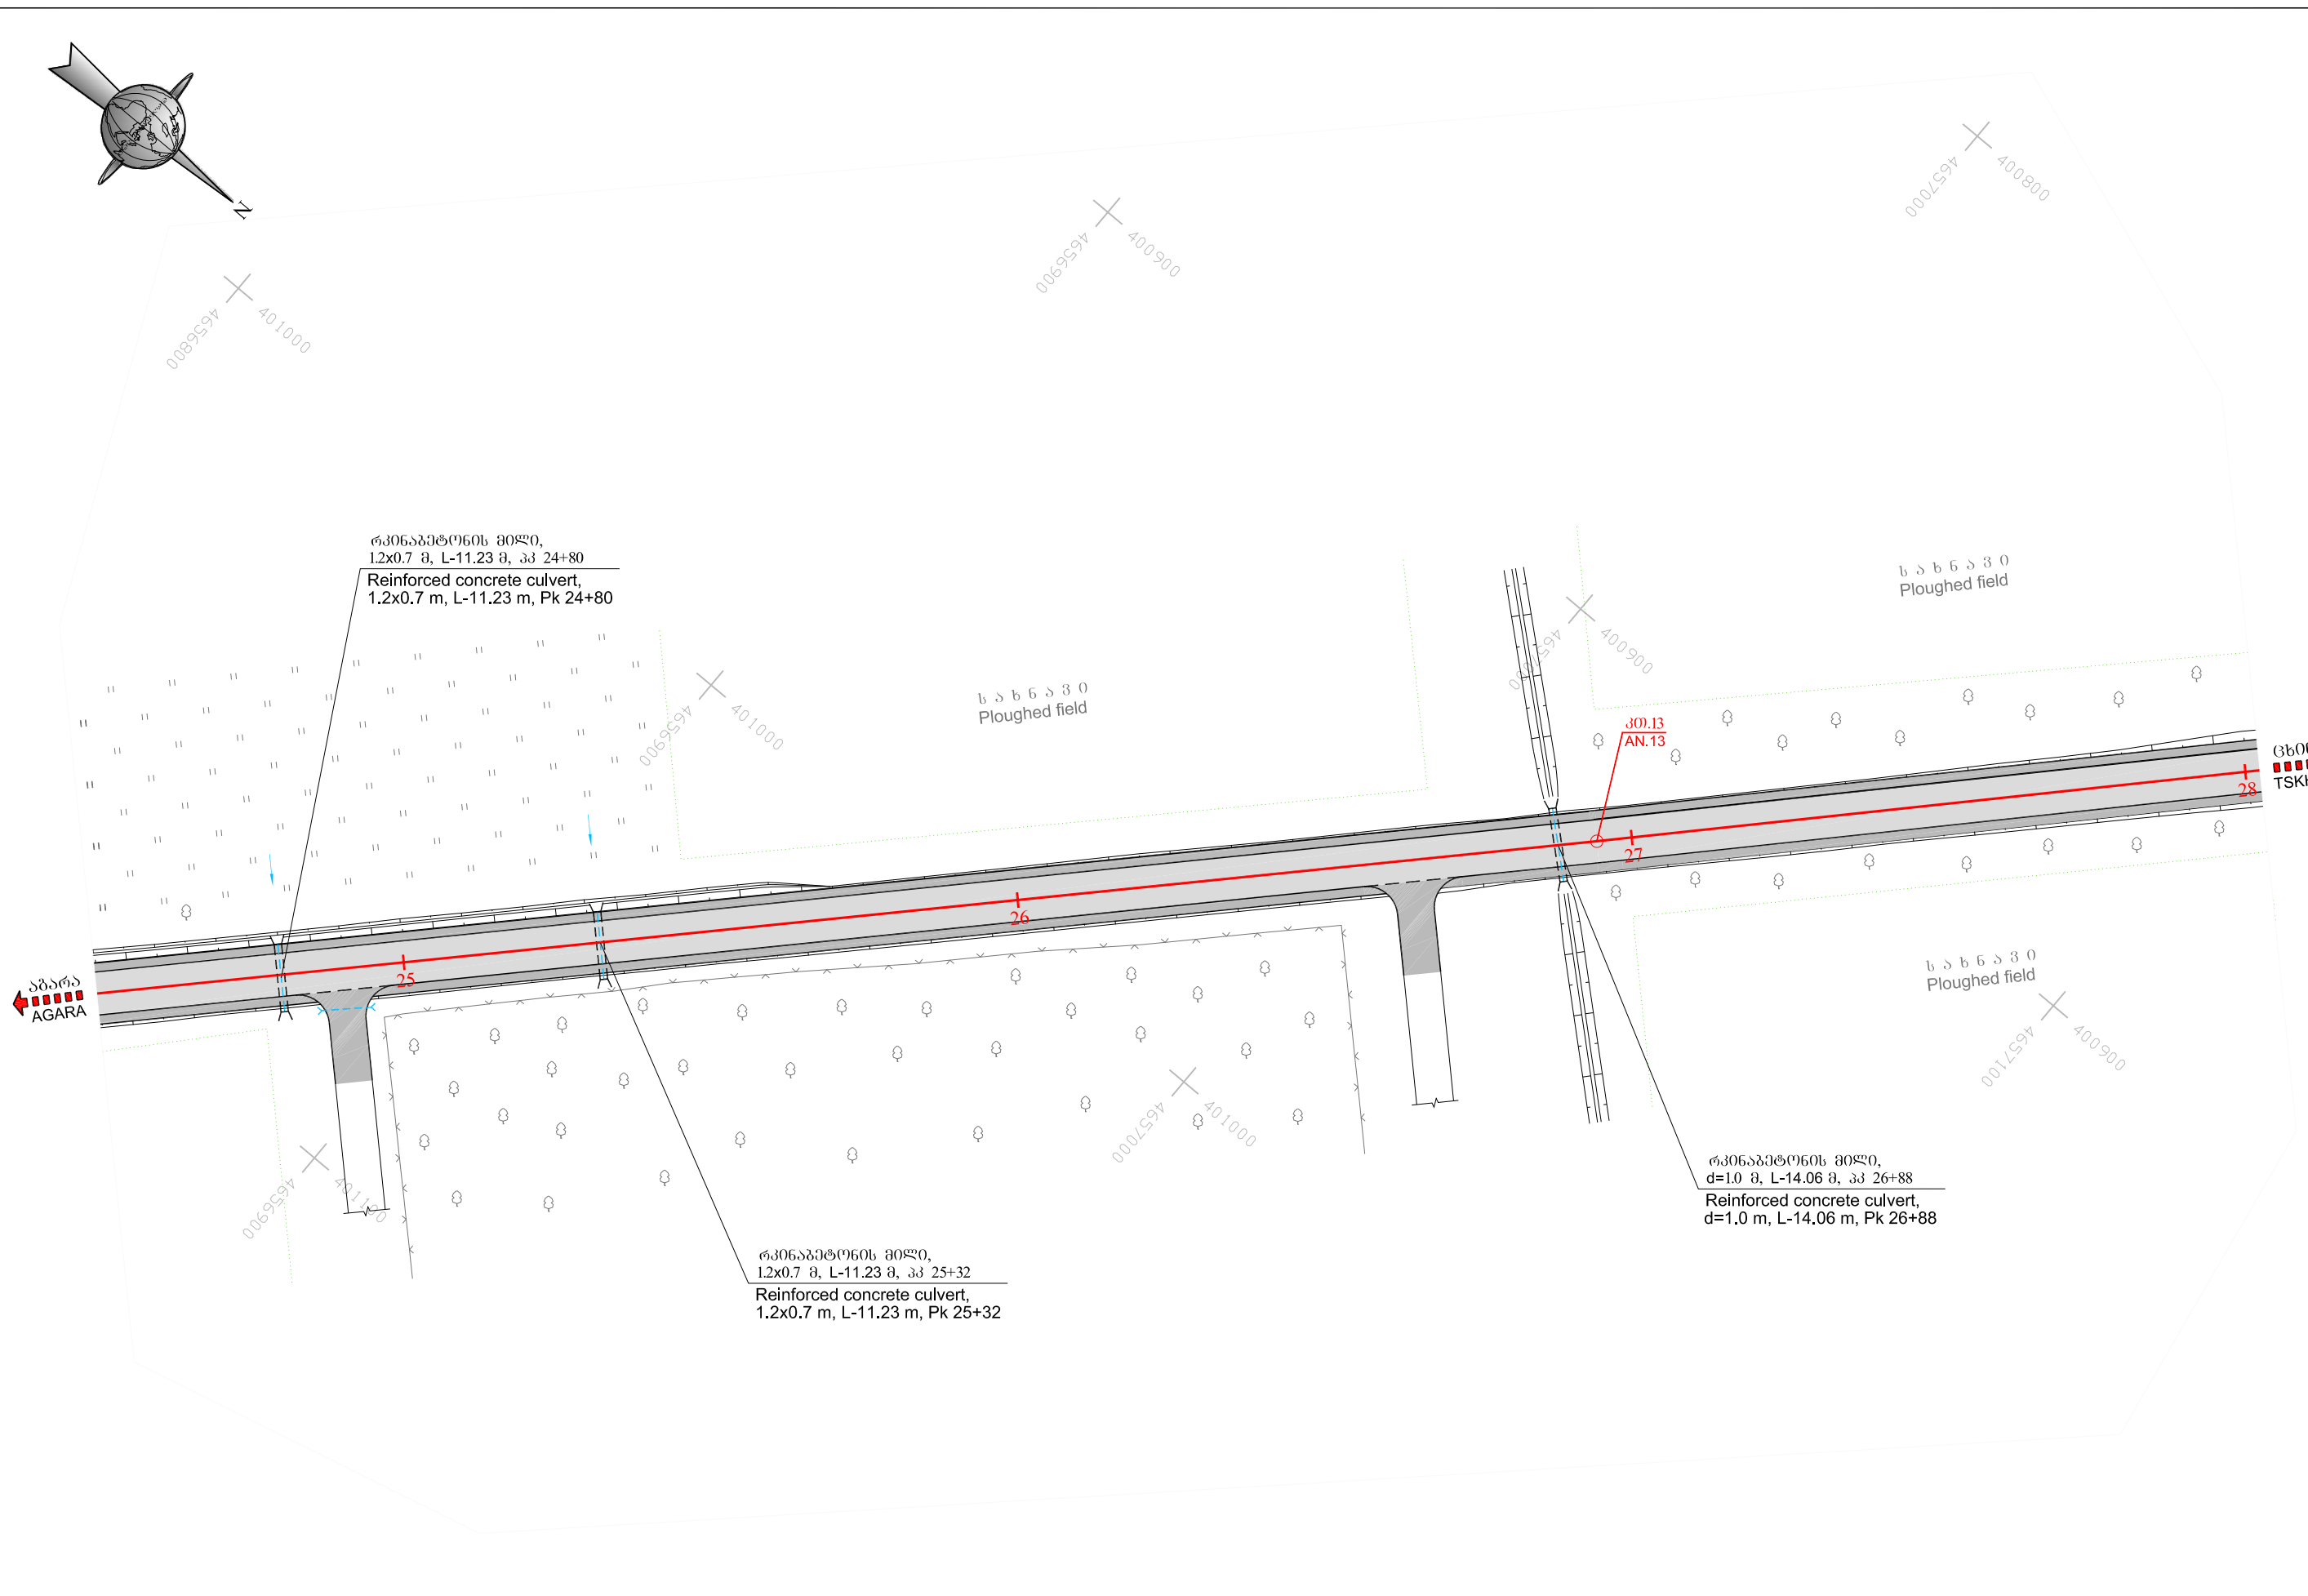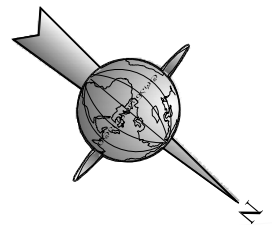


 <p>საქართველოს რეგიონული განვითარებისა და ინფრასტრუქტურის სამინისტრო საქართველოს სანავთობო-გზის დეპარტამენტი MINISTRY OF REGIONAL DEVELOPMENT AND INFRASTRUCTURE OF GEORGIA ROADS DEPARTMENT OF GEORGIA</p>	<p>კონსულტანტები CONSULTANTS</p>	<p>სანავთობო-გზის რეკონსტრუქციის პროექტი: აგარა-კორნისი-ტსხინვალი კმ 1 - კმ 4; კმ 9 - კმ 16 მონაკვეთი: კმ 1 - კმ 4 Road: Agara-Kornisi-Tskhinvali km 1 - km 4; km 9 - km 16 Section: km 1 - km 4</p>	<p>დაამტკიცა: APPROVED:</p>	<p>ნახაზი DRAWING N</p>	<p>277</p>
	 <p>საქართველო GEORGIA</p>  <p>გერმანია GERMANY</p>	<p>გზის გეგმა პკ 21+00 - პკ 24+50 Plan of road Pk 21+00 - Pk 24+50</p>	<p>თარიღი DATE</p>	<p>მასშტაბი SCALE 1:1000</p>	<p>თარიღი DATE</p>
			<p>ნახაზის ორიგინალური ზომა ORIGINAL DRAWING SIZE</p>	<p>A3</p>	





რკონკრეტული მიწის
12x0.7 მ, L-11.23 მ, პკ 24+80
Reinforced concrete culvert,
1.2x0.7 m, L-11.23 m, Pk 24+80

რკონკრეტული მიწის
12x0.7 მ, L-11.23 მ, პკ 25+32
Reinforced concrete culvert,
1.2x0.7 m, L-11.23 m, Pk 25+32

რკონკრეტული მიწის
d=1.0 მ, L-14.06 მ, პკ 26+88
Reinforced concrete culvert,
d=1.0 m, L-14.06 m, Pk 26+88

 <p>საქართველოს რეგიონული განვითარებისა და ინფრასტრუქტურის სამინისტრო საქართველოს სავაჭრო-ეკონომიკური განვითარების დეპარტამენტი MINISTRY OF REGIONAL DEVELOPMENT AND INFRASTRUCTURE OF GEORGIA ROADS DEPARTMENT OF GEORGIA</p>	<p>კონსულტანტები CONSULTANTS</p>   <p>საქართველო GEORGIA გერმანია GERMANY</p>		<p>სავაჭრო-ეკონომიკური განვითარების დეპარტამენტი შტატი: აგარა-კორნისი-ტსხინვალი კმ 1 - კმ 4; კმ 9 - კმ 16 შტატი: კმ 1 - კმ 4 Road: Agara-Kornisi-Tskhinvali km 1 - km 4; km 9 - km 16 Section: km 1 - km 4</p>	<p>დაამტკიცა: APPROVED:</p>	<p>ნახაზი DRAWING N 2/8</p>
	<p>შტატი: აგარა-კორნისი-ტსხინვალი კმ 1 - კმ 4; კმ 9 - კმ 16 შტატი: კმ 1 - კმ 4 გზის გეგმა პკ 24+50 - პკ 28+00 Plan of road Pk 24+50 - Pk 28+00</p>		<p>თარიღი DATE</p>	<p>თარიღი DATE</p>	<p>მასშტაბი 1:1000 ნახაზის ორიგინალური ზომა ORIGINAL DRAWING SIZE A3</p>

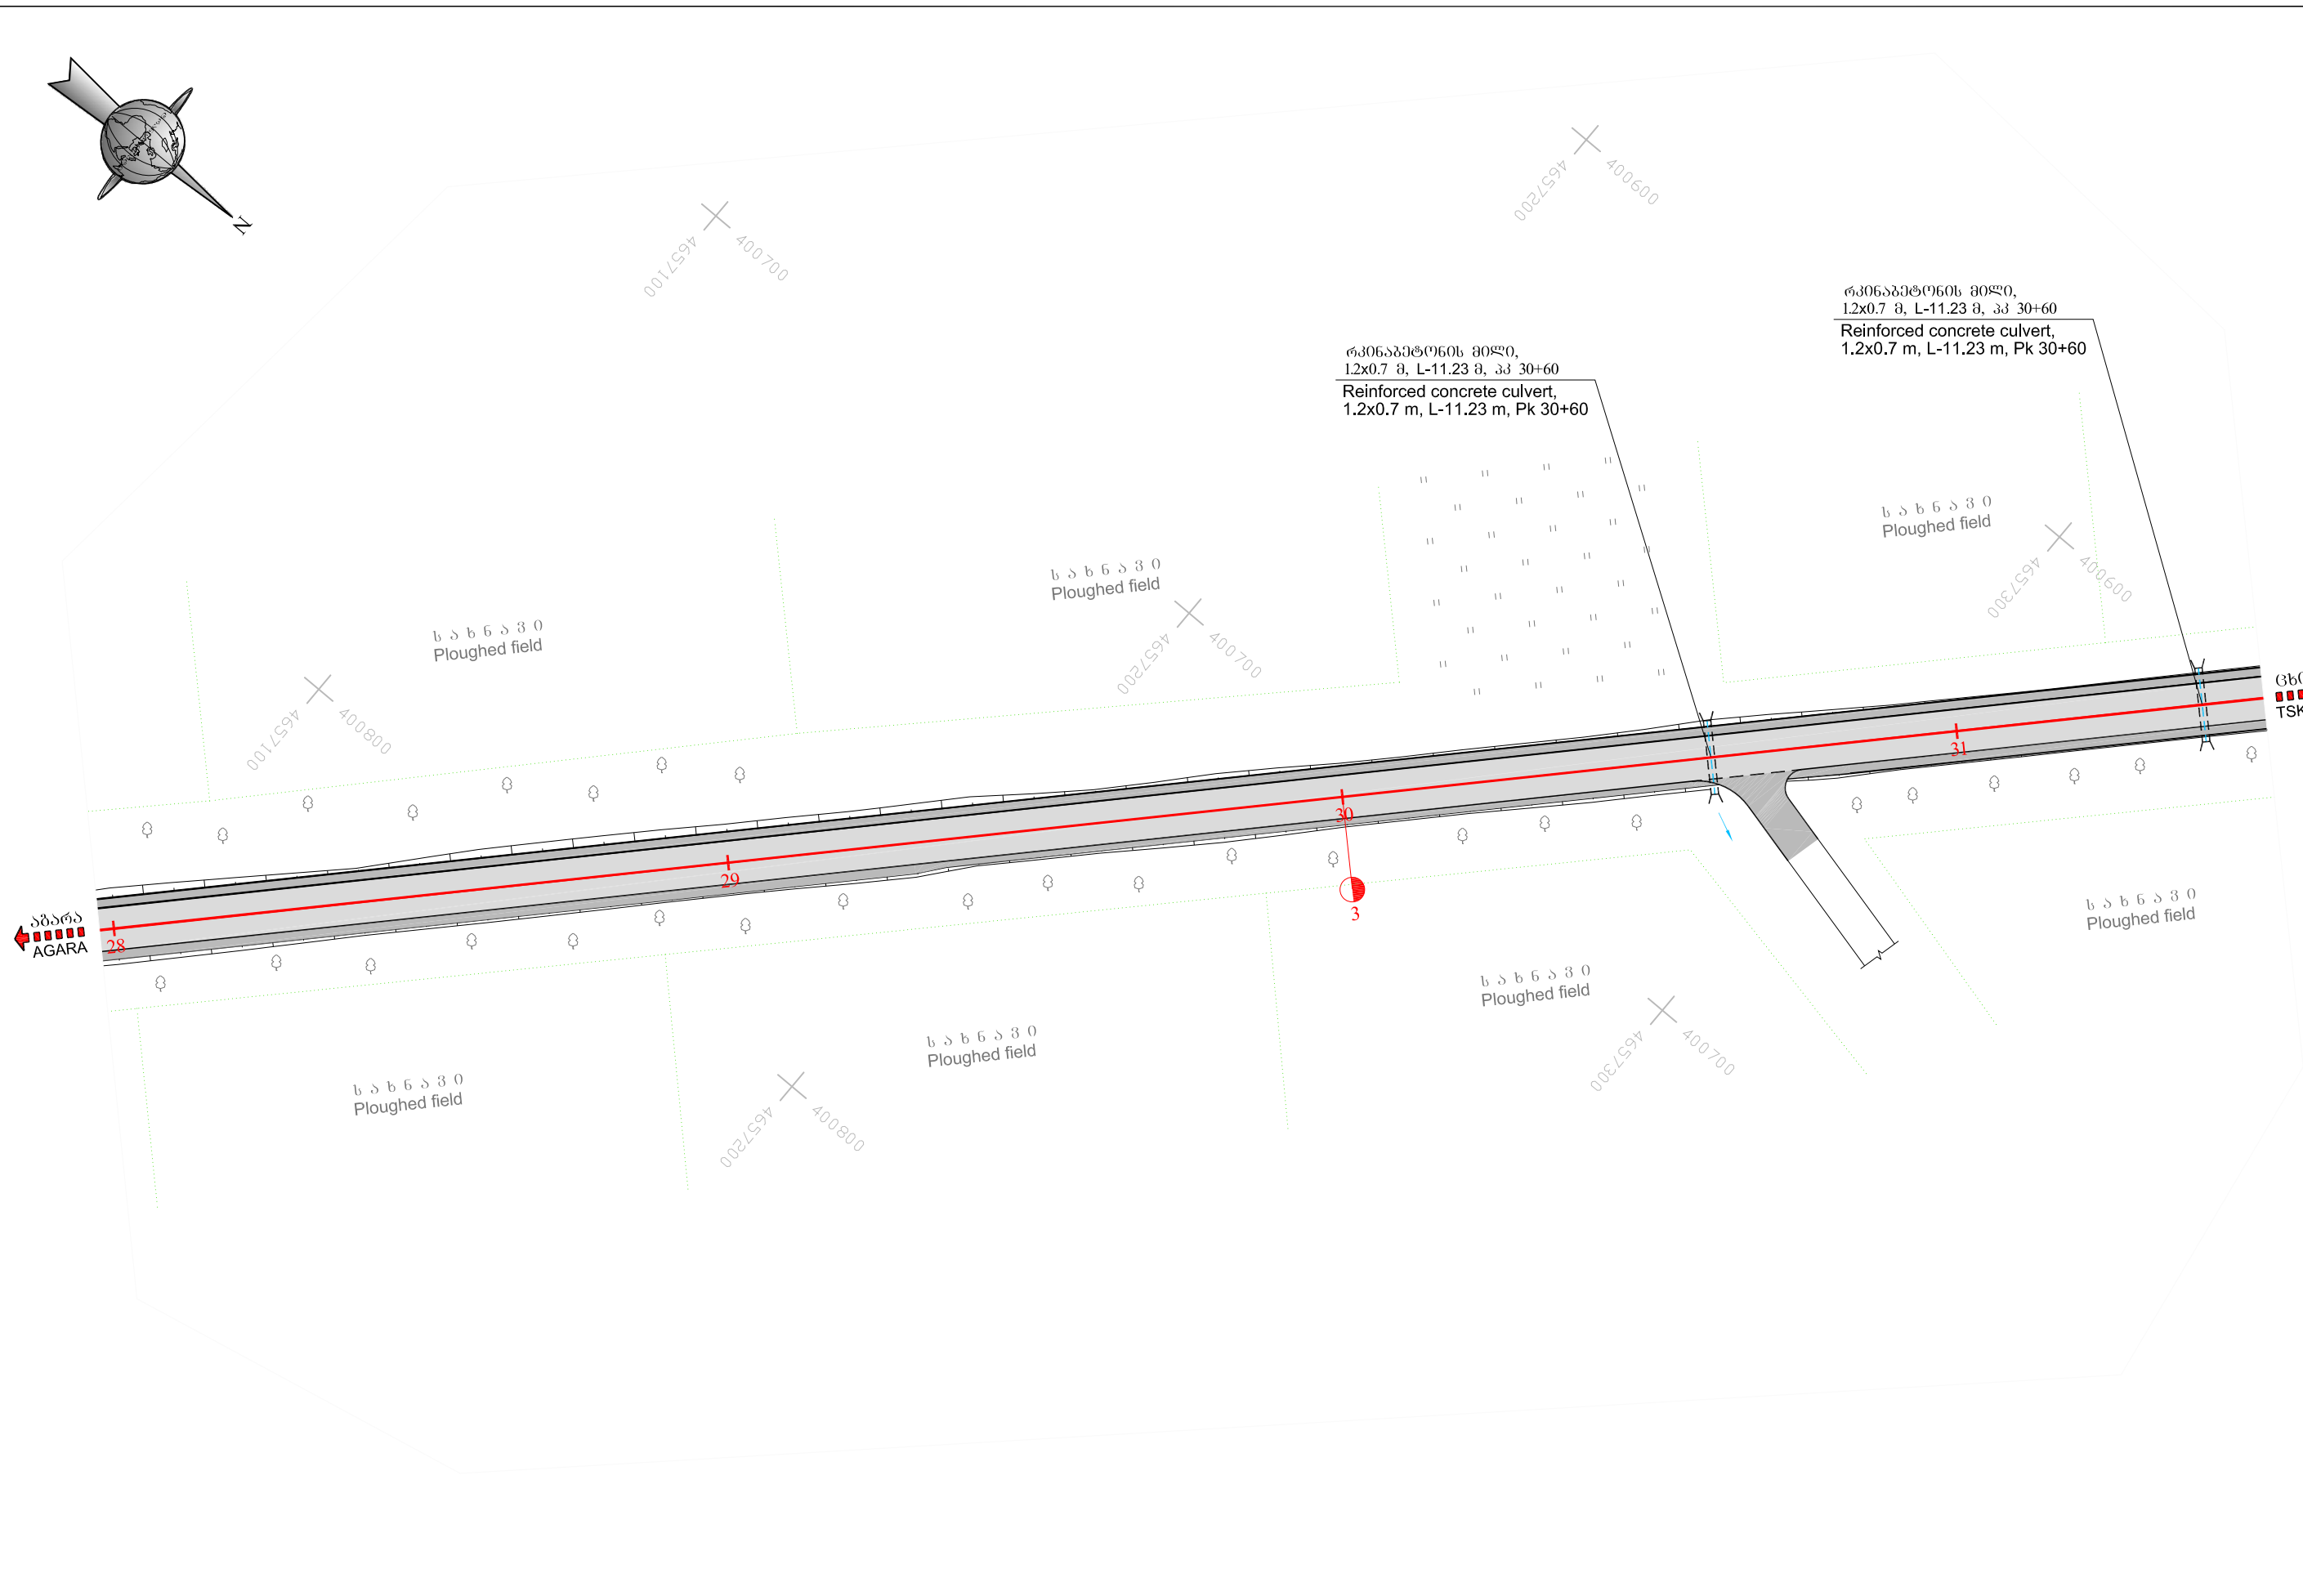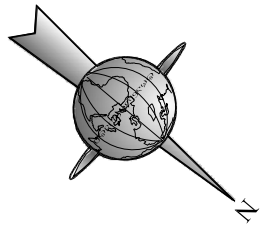

საქართველოს რეგიონული განვითარებისა და ინფრასტრუქტურის სამინისტრო
 საქართველოს სავაჭრო-ეკონომიკური უწყისების დეპარტამენტი
 MINISTRY OF REGIONAL DEVELOPMENT AND INFRASTRUCTURE OF GEORGIA
 ROADS DEPARTMENT OF GEORGIA

კონსულტანტები CONSULTANTS



KOCKS
ENGINEERS

საქართველო
GEORGIA

გერმანია
GERMANY

სავაჭრო-ეკონომიკური უწყისების დეპარტამენტი: პკ 1 - პკ 4; პკ 9 - პკ 16
 გეგმის ნაწილი: პკ 1 - პკ 4
 Road: Agara-Kornisi-Tskhinvali km 1 - km 4; km 9 - km 16
 Section: km 1 - km 4

გზის გეგმა
 პკ 28+00 - პკ 31+50
 Plan of road
 Pk 28+00 - Pk 31+50

დაამტკიცა:
 APPROVED:



თარიღი
 DATE




განახონ
 DRAWING N 2/9



თარიღი
 DATE 2014

მასშტაბი
 SCALE 1:1000

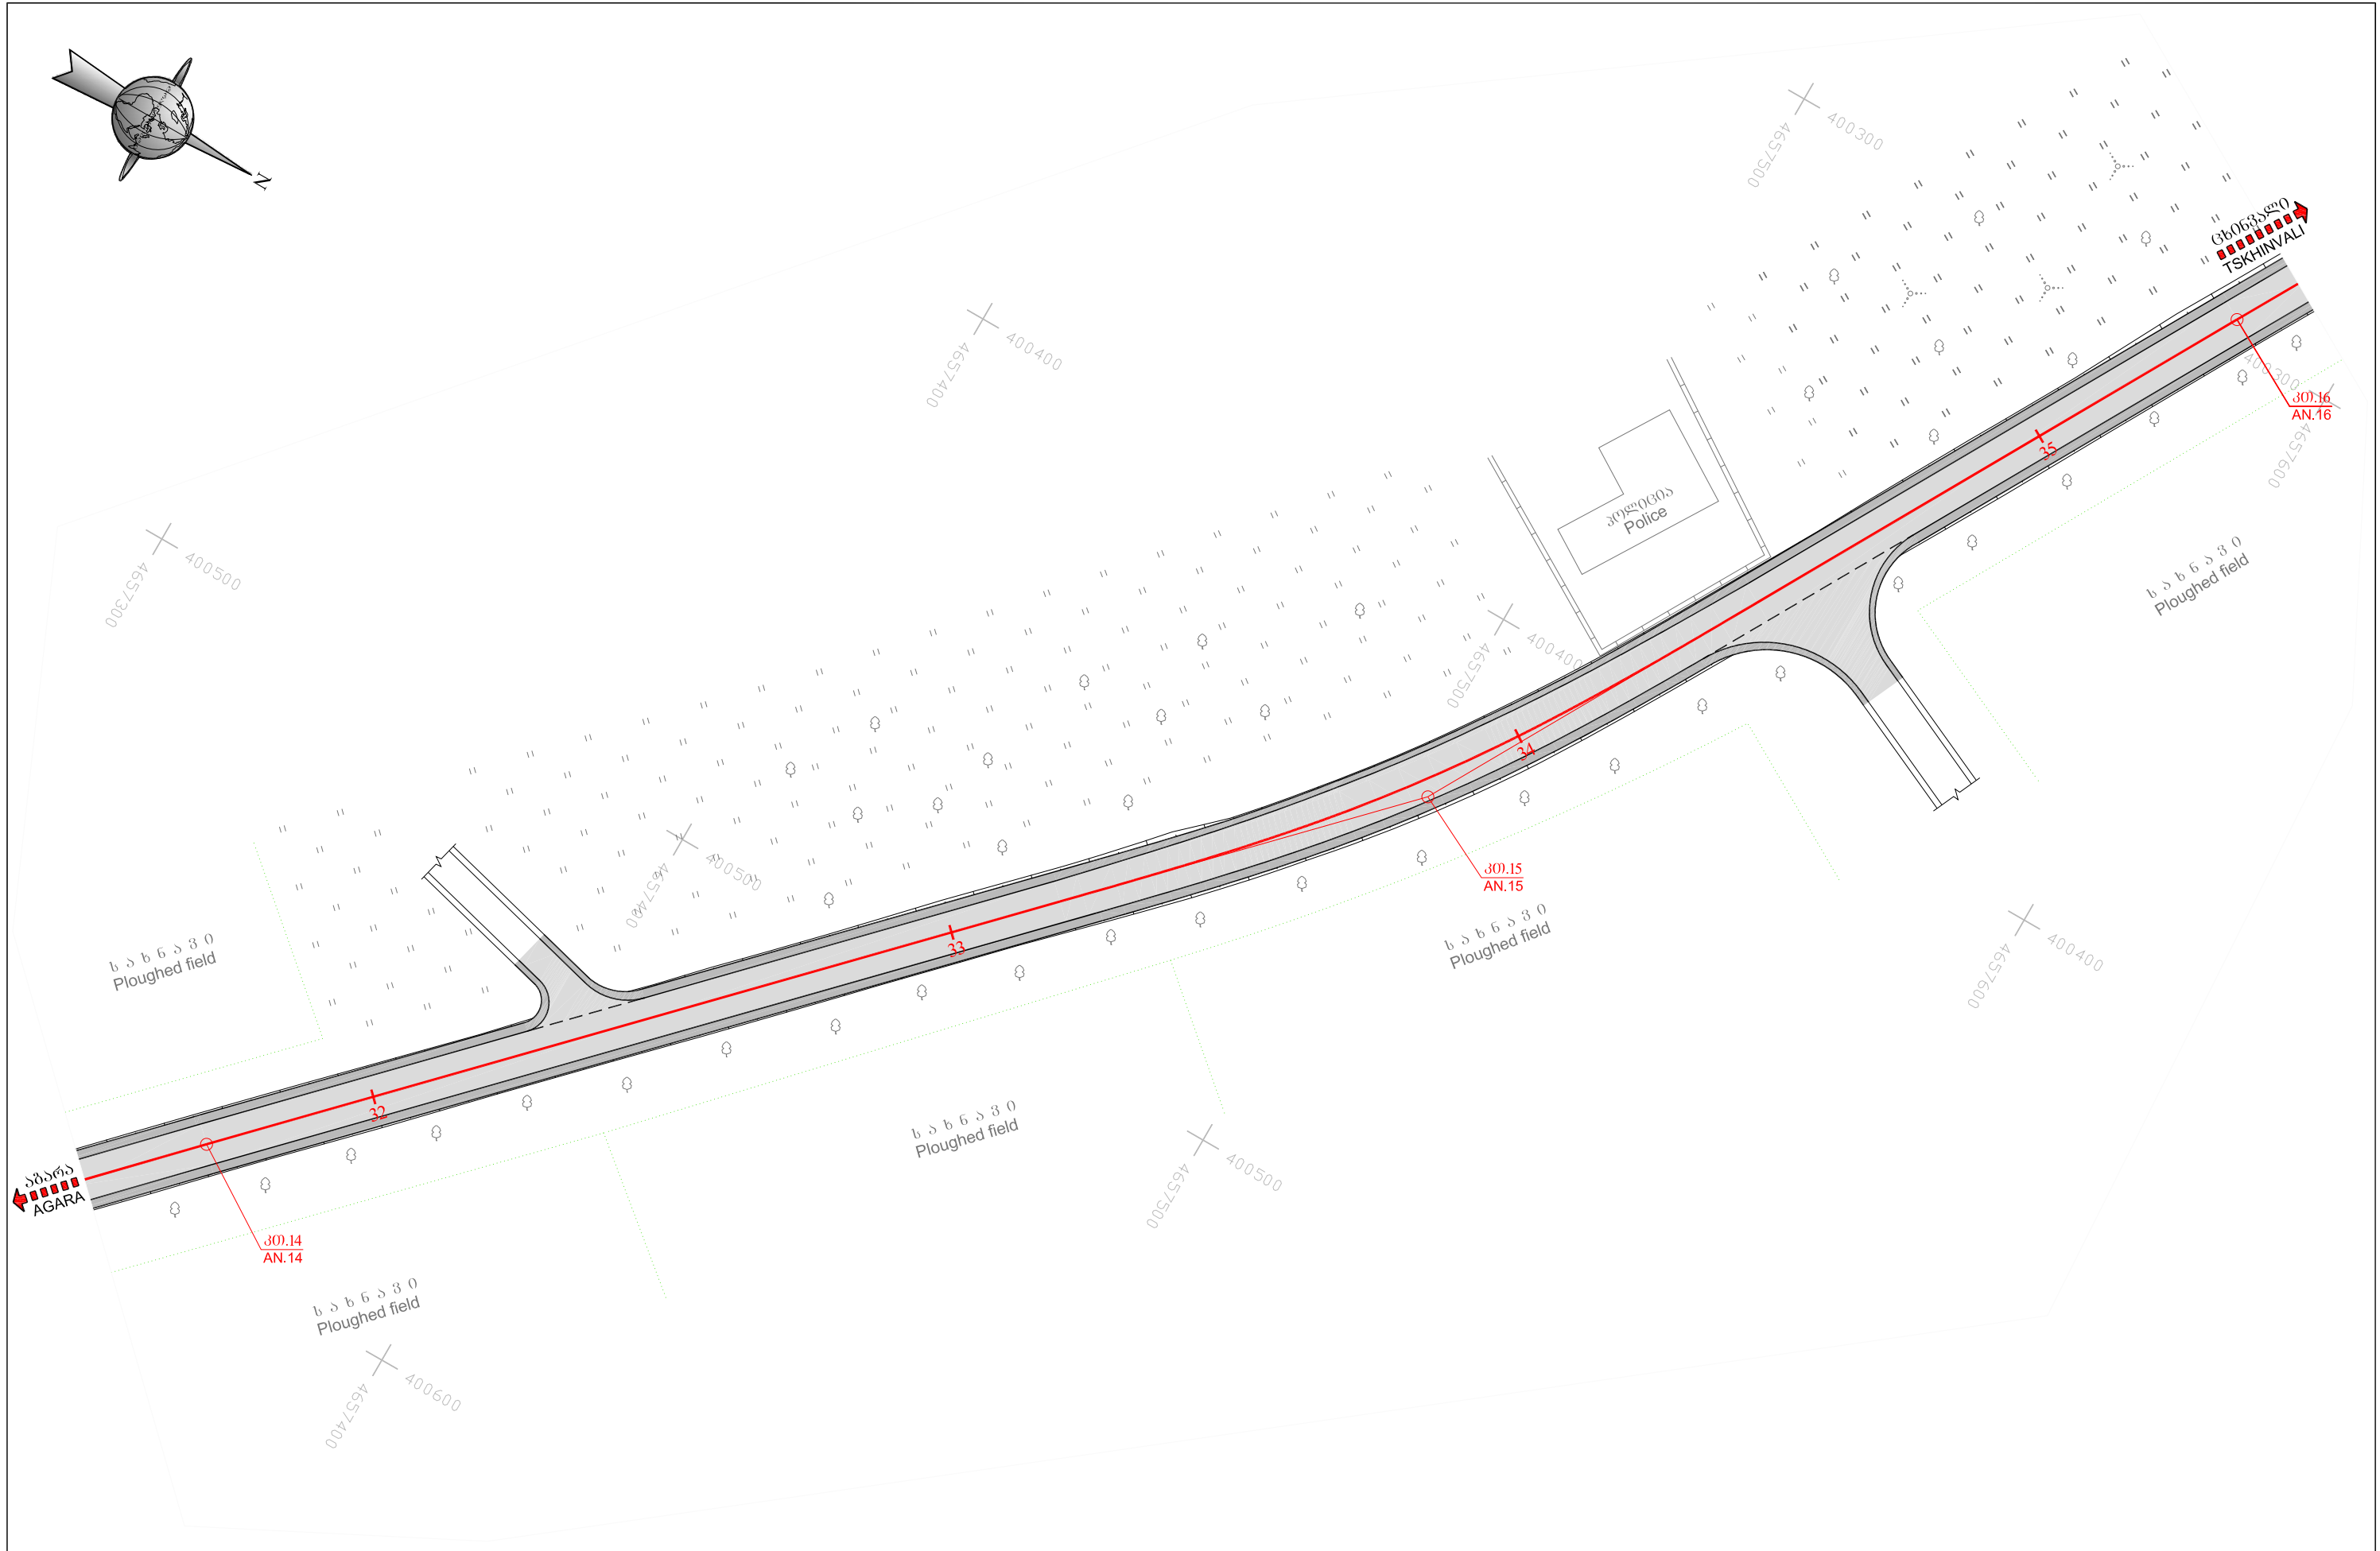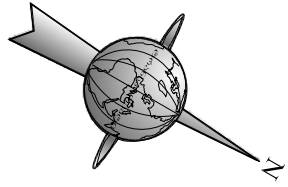ნახაზის ორიგინალური ზომა
 ORIGINAL DRAWING SIZE A3



 <p>საქართველოს რეგიონული განვითარებისა და ინფრასტრუქტურის სამინისტრო საქართველოს სანავთობო-გზის დეპარტამენტი MINISTRY OF REGIONAL DEVELOPMENT AND INFRASTRUCTURE OF GEORGIA ROADS DEPARTMENT OF GEORGIA</p>	<p>კონსულტანტები CONSULTANTS</p>	<p>სანავთობო-გზის რეკონსტრუქციის პროექტი: აგარა-კორნისი-ცხიშვილი კმ 1 - კმ 4; კმ 9 - კმ 16 მონაკვეთი: კმ 1 - კმ 4 Road: Agara-Kornisi-Tskhinvali km 1 - km 4; km 9 - km 16 Section: km 1 - km 4</p>	<p>დაამტკიცა: APPROVED:</p>	<p>ნახაზი DRAWING N 2/10</p>
	 <p>საქართველო GEORGIA</p>  <p>გერმანია GERMANY</p>	<p>გზის გეგმა კმ 31+50 - კმ 35+50 Plan of road Pk 31+50 - Pk 35+50</p>	<p>თარიღი DATE</p>	<p>თარიღი DATE 2014</p> <p>მასშტაბი 1:1000 ნახაზის ორიგინალური ზომა ORIGINAL DRAWING SIZE A3</p>

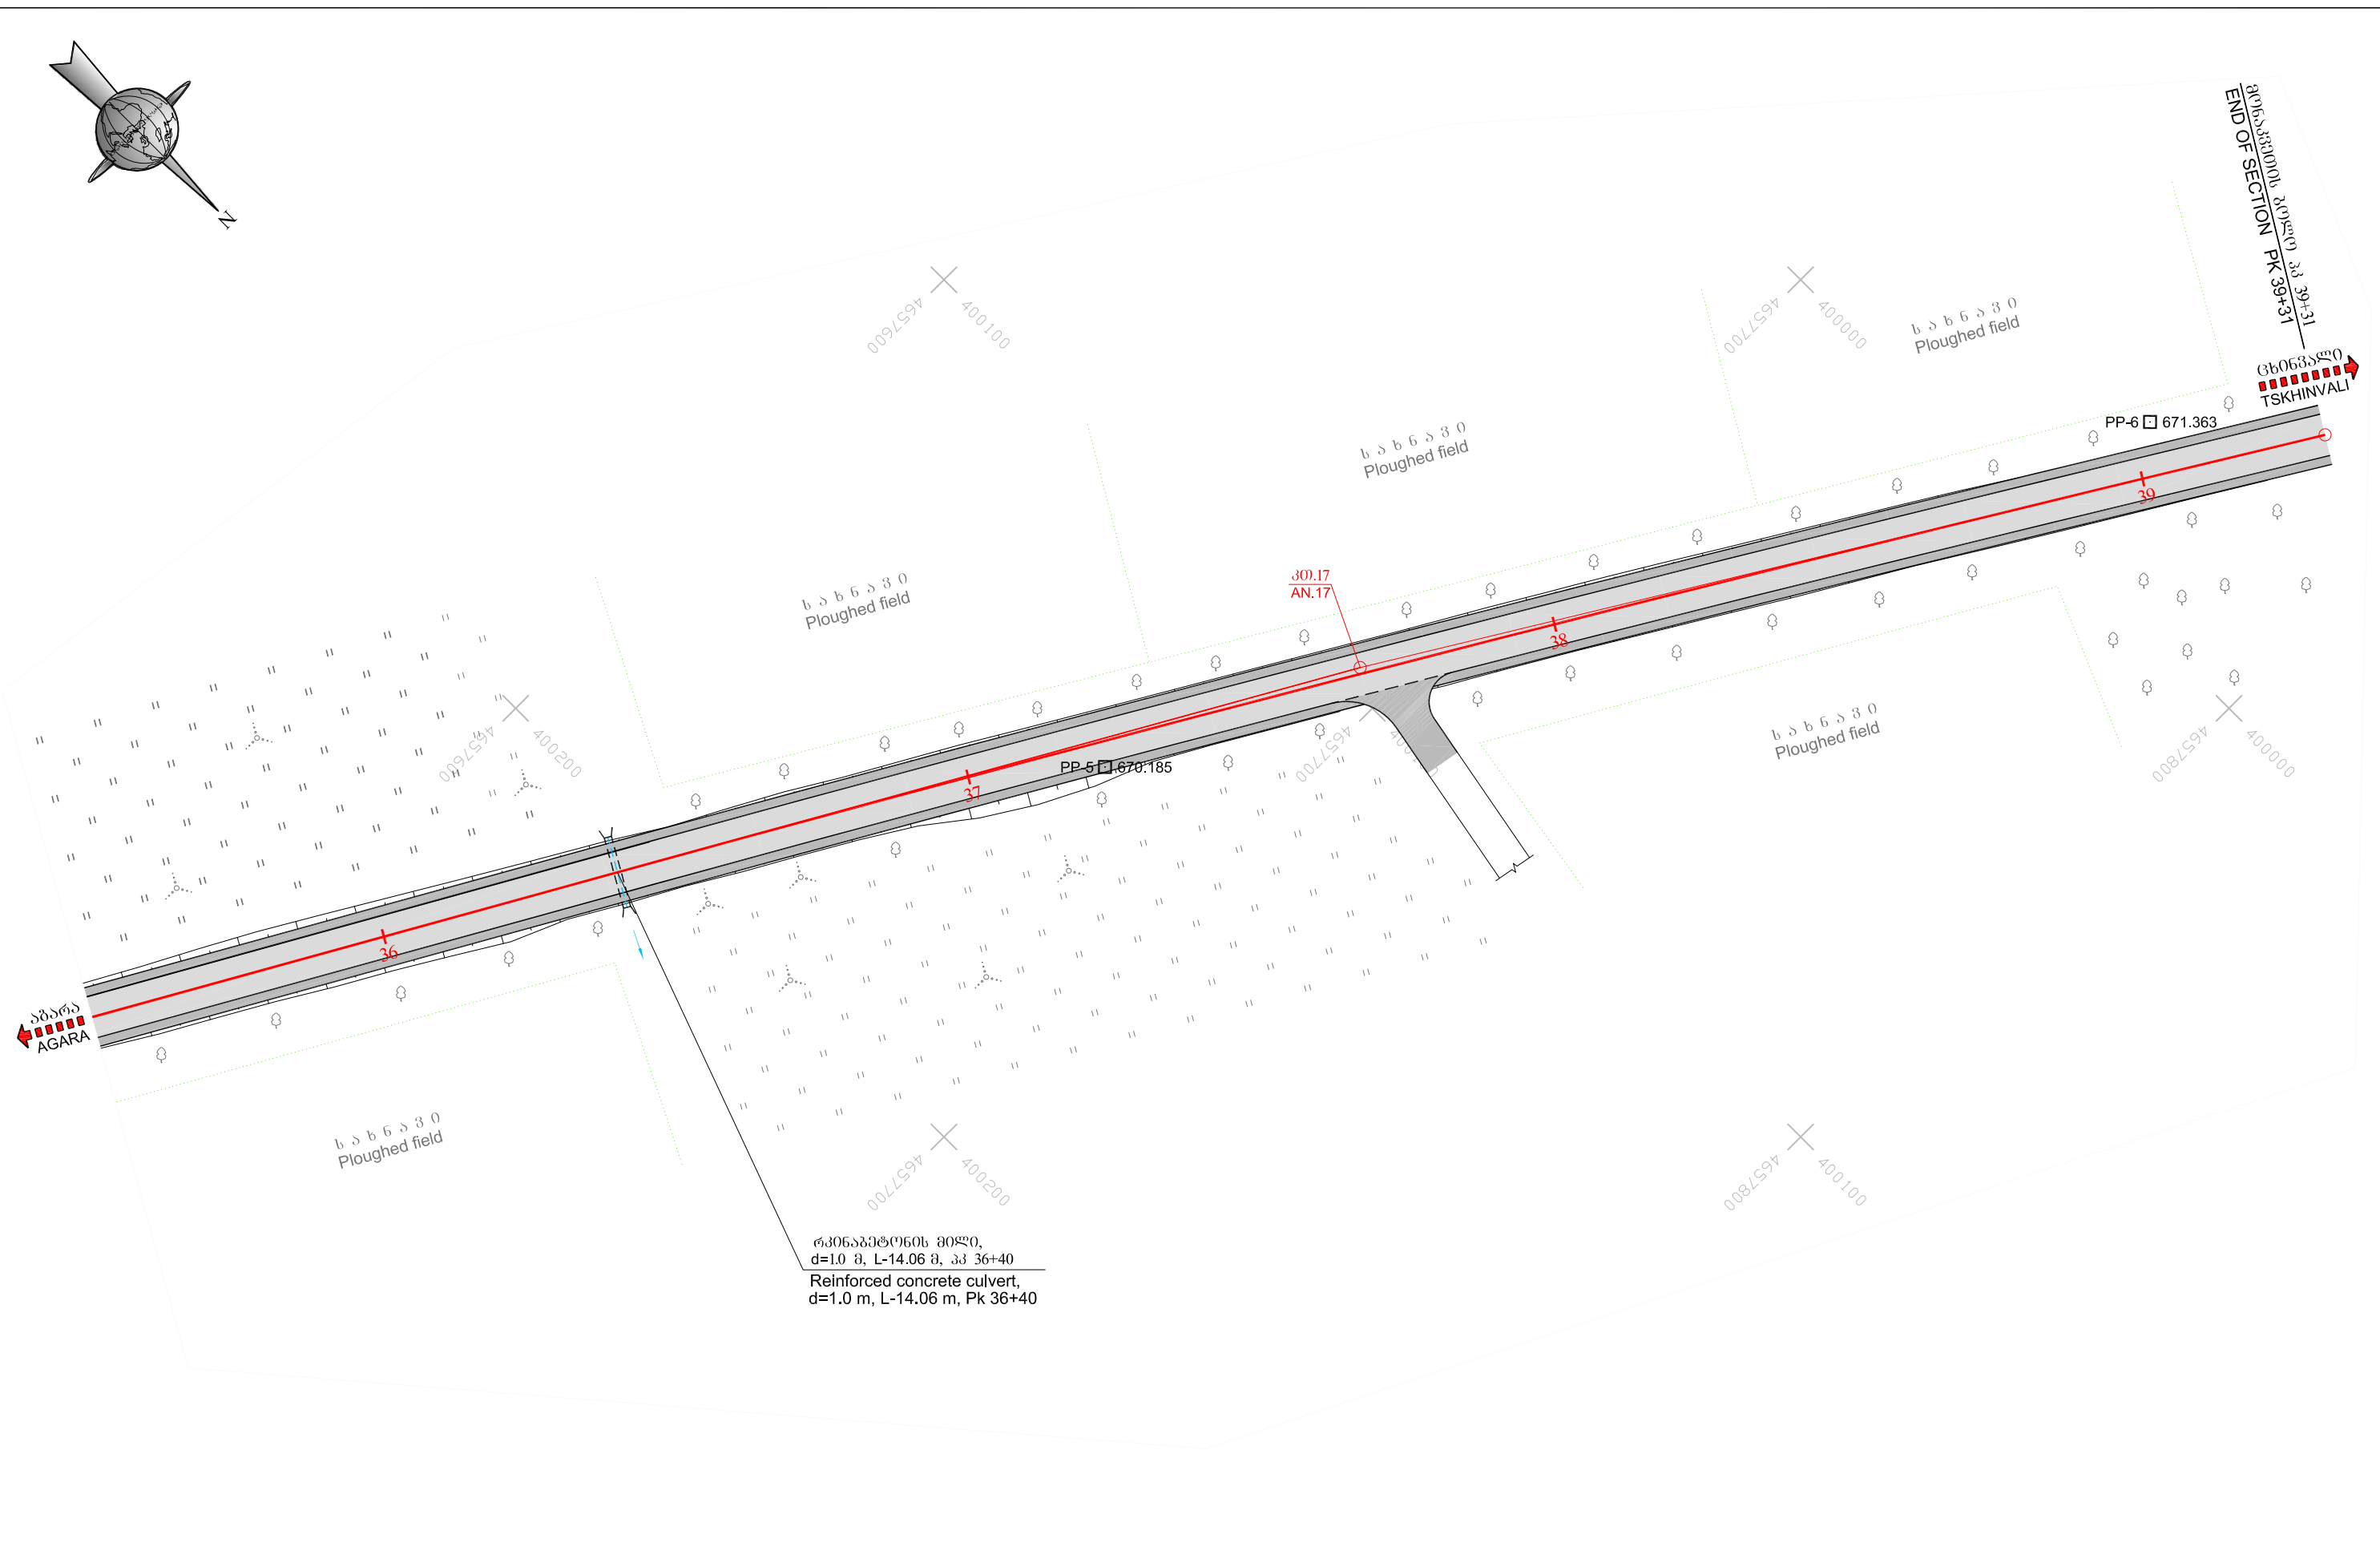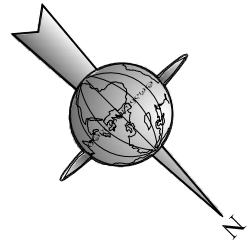

რკონკრეტის მილი,
 d=1.0 მ, L-14.06 მ, პკ 36+40
 Reinforced concrete culvert,
 d=1.0 m, L-14.06 m, Pk 36+40



საქართველოს რეგიონული განვითარებისა და ინფრასტრუქტურის სამინისტრო
 საქართველოს სავაჭრო-ეკონომიკური განვითარების დეპარტამენტი
 MINISTRY OF REGIONAL DEVELOPMENT AND INFRASTRUCTURE OF GEORGIA
 ROADS DEPARTMENT OF GEORGIA

კონსულტანტები CONSULTANTS



საქართველო
 GEORGIA



გერმანია
 GERMANY

სავაჭრო-ეკონომიკური განვითარების დეპარტამენტი
 გეგმავთი: პკ 1 - პკ 4; პკ 9 - პკ 16
 გეგმავთი: პკ 1 - პკ 4

Road: Agara-Kornisi-Tskhinvali km 1 - km 4; km 9 - km 16
 Section: km 1 - km 4

გზის გეგმა
 პკ 35+50 - პკ 39+31
 Plan of road
 Pk 35+50 - Pk 39+31

დაამტკიცა:
 APPROVED:

თარიღი
 DATE

ნახაზი
 DRAWING N

თარიღი
 DATE


მასშტაბი
 SCALE 1:1000

ნახაზის ორიგინალური ზომა
 ORIGINAL DRAWING SIZE A3


2/11

2014

km 9 - km 16

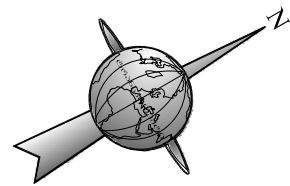

სოფ. აბისი
VILL. ABISI

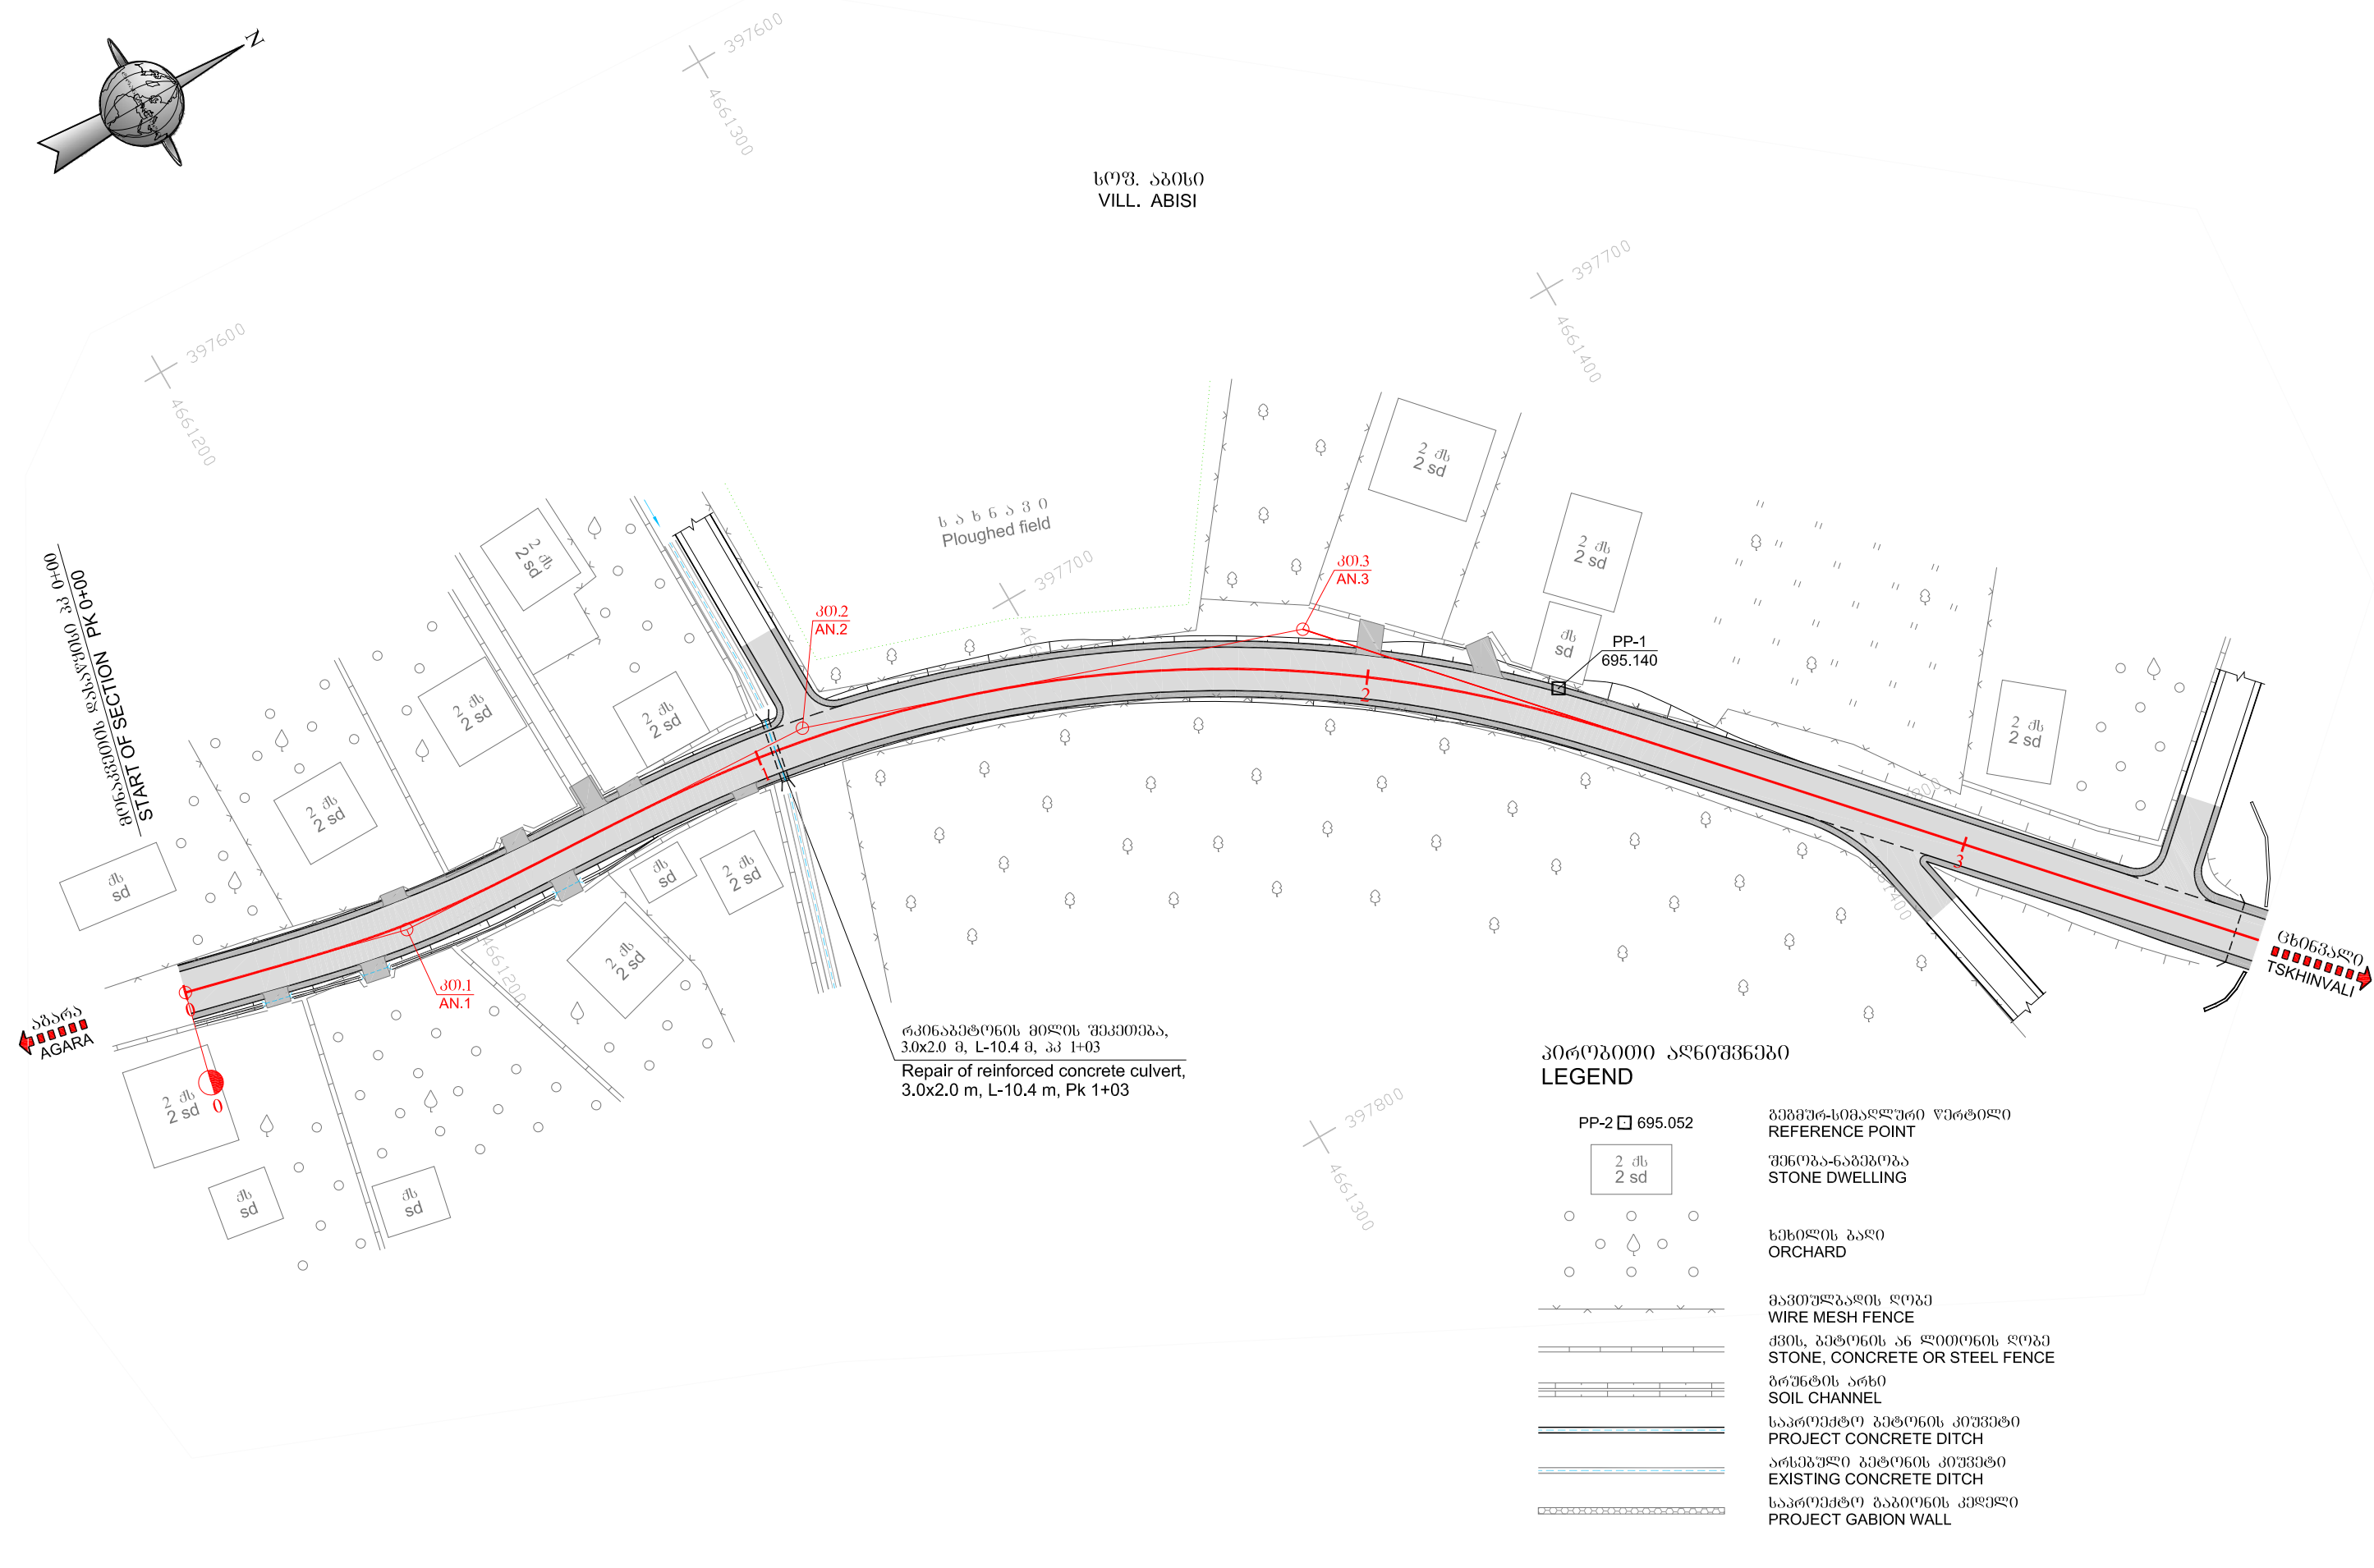


რეინფორცირებული მილის შეკეთება,
3.0x2.0 მ, L-10.4 მ, პკ 1+03
Repair of reinforced concrete culvert,
3.0x2.0 m, L-10.4 m, Pk 1+03

პროექტის აღნიშვნები
LEGEND

- PP-2 □ 695.052 რეფერენს-სიმაღლური წერტილი
REFERENCE POINT
- 2 მს 2 სდ შენობა-ნაგებობა
STONE DWELLING
- ხეხილის ბაღი
ORCHARD
- მავთულგაბის ღობე
WIRE MESH FENCE
- ქვის, ბეტონის ან ლითონის ღობე
STONE, CONCRETE OR STEEL FENCE
- ბრუნტის არხი
SOIL CHANNEL
- საპროექტო ბეტონის კივხეპი
PROJECT CONCRETE DITCH
- არსებული ბეტონის კივხეპი
EXISTING CONCRETE DITCH
- საპროექტო გაბიონის კედელი
PROJECT GABIION WALL

<p>საქართველოს რეგიონული განვითარებისა და ინფრასტრუქტურის სამინისტრო საქართველოს სავაჭრო-ეკონომიკური განვითარების დეპარტამენტი MINISTRY OF REGIONAL DEVELOPMENT AND INFRASTRUCTURE OF GEORGIA ROADS DEPARTMENT OF GEORGIA</p>	<p>კონსულტანტები CONSULTANTS</p> <p>საქართველო GEORGIA</p> <p>გერმანია GERMANY</p>	<p>საავტორიზაციო ბაზა: აგარა-კორნისი-ტსხინვალი კმ 1 - კმ 4; კმ 9 - კმ 16 მოწოდების პერიოდი: კმ 9 - კმ 16</p> <p>Road: Agara-Kornisi-Tskhinvali km 1 - km 4; km 9 - km 16 Section: km 9 - km 16</p>	<p>დაამტკიცა: APPROVED:</p> <p>თარიღი DATE</p>	<p>ნახაზი DRAWING N</p> <p>3/1</p>
	<p>გზის გეგმა პკ 0+00 - პკ 3+50 Plan of road Pk 0+00 - Pk 3+50</p>	<p>თარიღი DATE</p>	<p>მასშტაბი 1:1000 ნახაზის ორიგინალური ზომა ORIGINAL DRAWING SIZE A3</p>	

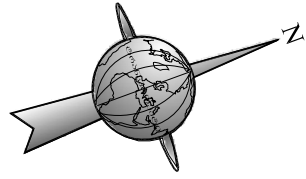

რკინბეტონის მიწის
1.2x0.7 მ, L-18.26 მ, კმ 6+90
Reinforced concrete culvert,
1.2x0.7 m, L-18.26 m, Pk 6+90

რკინბეტონის ხიდის შეკეთება,
L-51.2 მ, კმ 3+45.9 - კმ 3+97.3
Repair of reinforced concrete bridge,
L-51.2 m, Pk 3+45.9 - Pk 3+97.3

აგარა
AGARA




მდ. პრინე
RIV. PRINE



ბოლო
Garden of hazelnut

ტსხინვალი
TSKHINVALI

PP-2
695.052

30.4
AN.4

 <p>საქართველოს რეგიონული განვითარებისა და ინფრასტრუქტურის სამინისტრო საქართველოს სავაჭრო-ეკონომიკური განვითარების დეპარტამენტი MINISTRY OF REGIONAL DEVELOPMENT AND INFRASTRUCTURE OF GEORGIA ROADS DEPARTMENT OF GEORGIA</p>	<p>კონსულტანტები CONSULTANTS</p>	<p>საავტომობილო გზა: აგარა-კორნისი-ტსხინვალი კმ 1 - კმ 4; კმ 9 - კმ 16 მონაკვეთი: კმ 9 - კმ 16 Road: Agara-Kornisi-Tskhinvali km 1 - km 4; km 9 - km 16 Section: km 9 - km 16</p>	<p>დაამტკიცა: APPROVED:</p>	<p>ნახაზი DRAWING N</p>	<p>3/2</p>
	 <p>საქართველო GEORGIA</p>	 <p>გერმანია GERMANY</p>	<p>გზის გეგმა კმ 3+50 - კმ 7+00 Plan of road Pk 3+50 - Pk 7+00</p>	<p>თარიღი DATE</p>	<p>თარიღი DATE</p>
				<p>მასშტაბი SCALE 1:1000</p>	
				<p>ნახაზის ორიგინალური ზომა ORIGINAL DRAWING SIZE</p>	<p>A3</p>

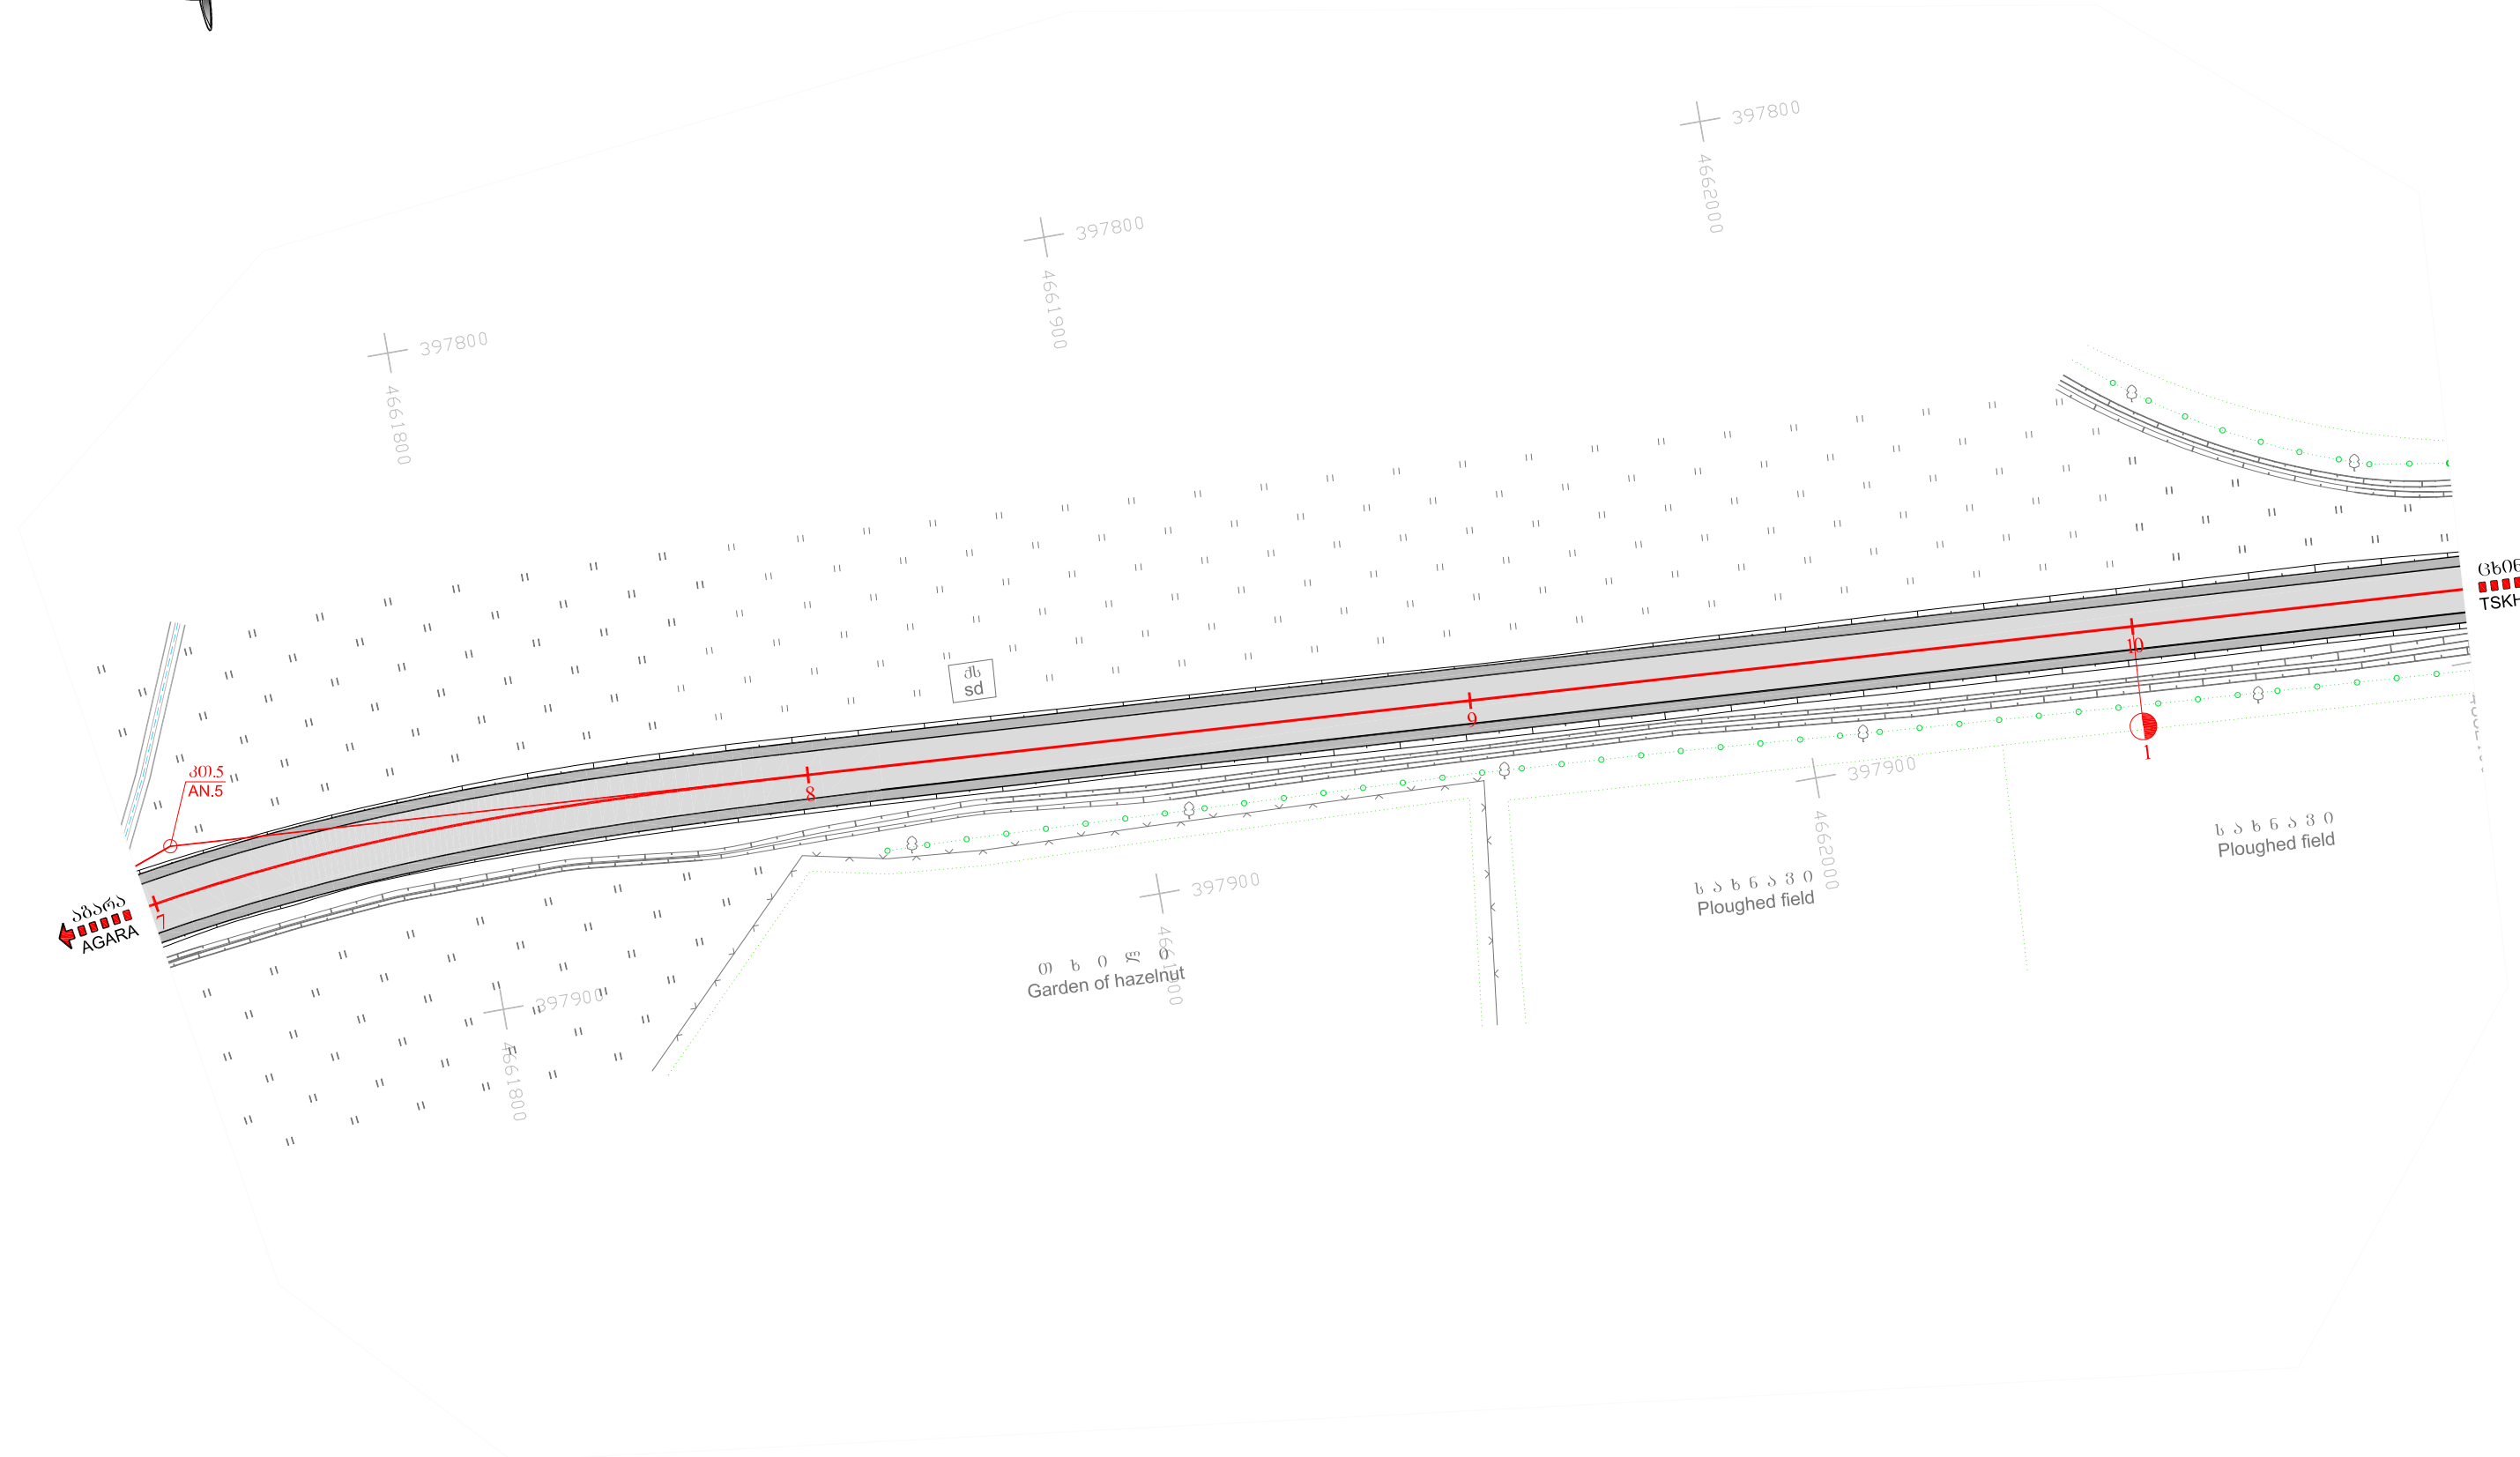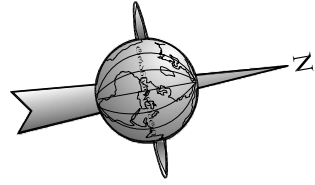

საქართველოს რეგიონული განვითარებისა და ინფრასტრუქტურის სამინისტრო
საქართველოს სანავთობო-ტრანსპორტის დეპარტამენტი
MINISTRY OF REGIONAL DEVELOPMENT AND INFRASTRUCTURE OF GEORGIA
ROADS DEPARTMENT OF GEORGIA

კონსულტანტები CONSULTANTS



საქართველო
GEORGIA



გერმანია
GERMANY

სანავთობო-ტრანსპორტის გზა: აგარა-კორნისი-ტსხინვალი კმ 1 - კმ 4; კმ 9 - კმ 16
მოწყობის ნაგებობა: კმ 9 - კმ 16

Road: Agara-Kornisi-Tskhinvali km 1 - km 4; km 9 - km 16
Section: km 9 - km 16

გზის გეგმა
კმ 7+00 - კმ 10+50
Plan of road
Pk 7+00 - Pk 10+50

დაამტკიცა:
APPROVED:

თარიღი
DATE

ნახაზი
DRAWING N



თარიღი
DATE

მასშტაბი
SCALE 1:1000

ნახაზის ორიგინალური ზომა
ORIGINAL DRAWING SIZE A3

3/3

2014

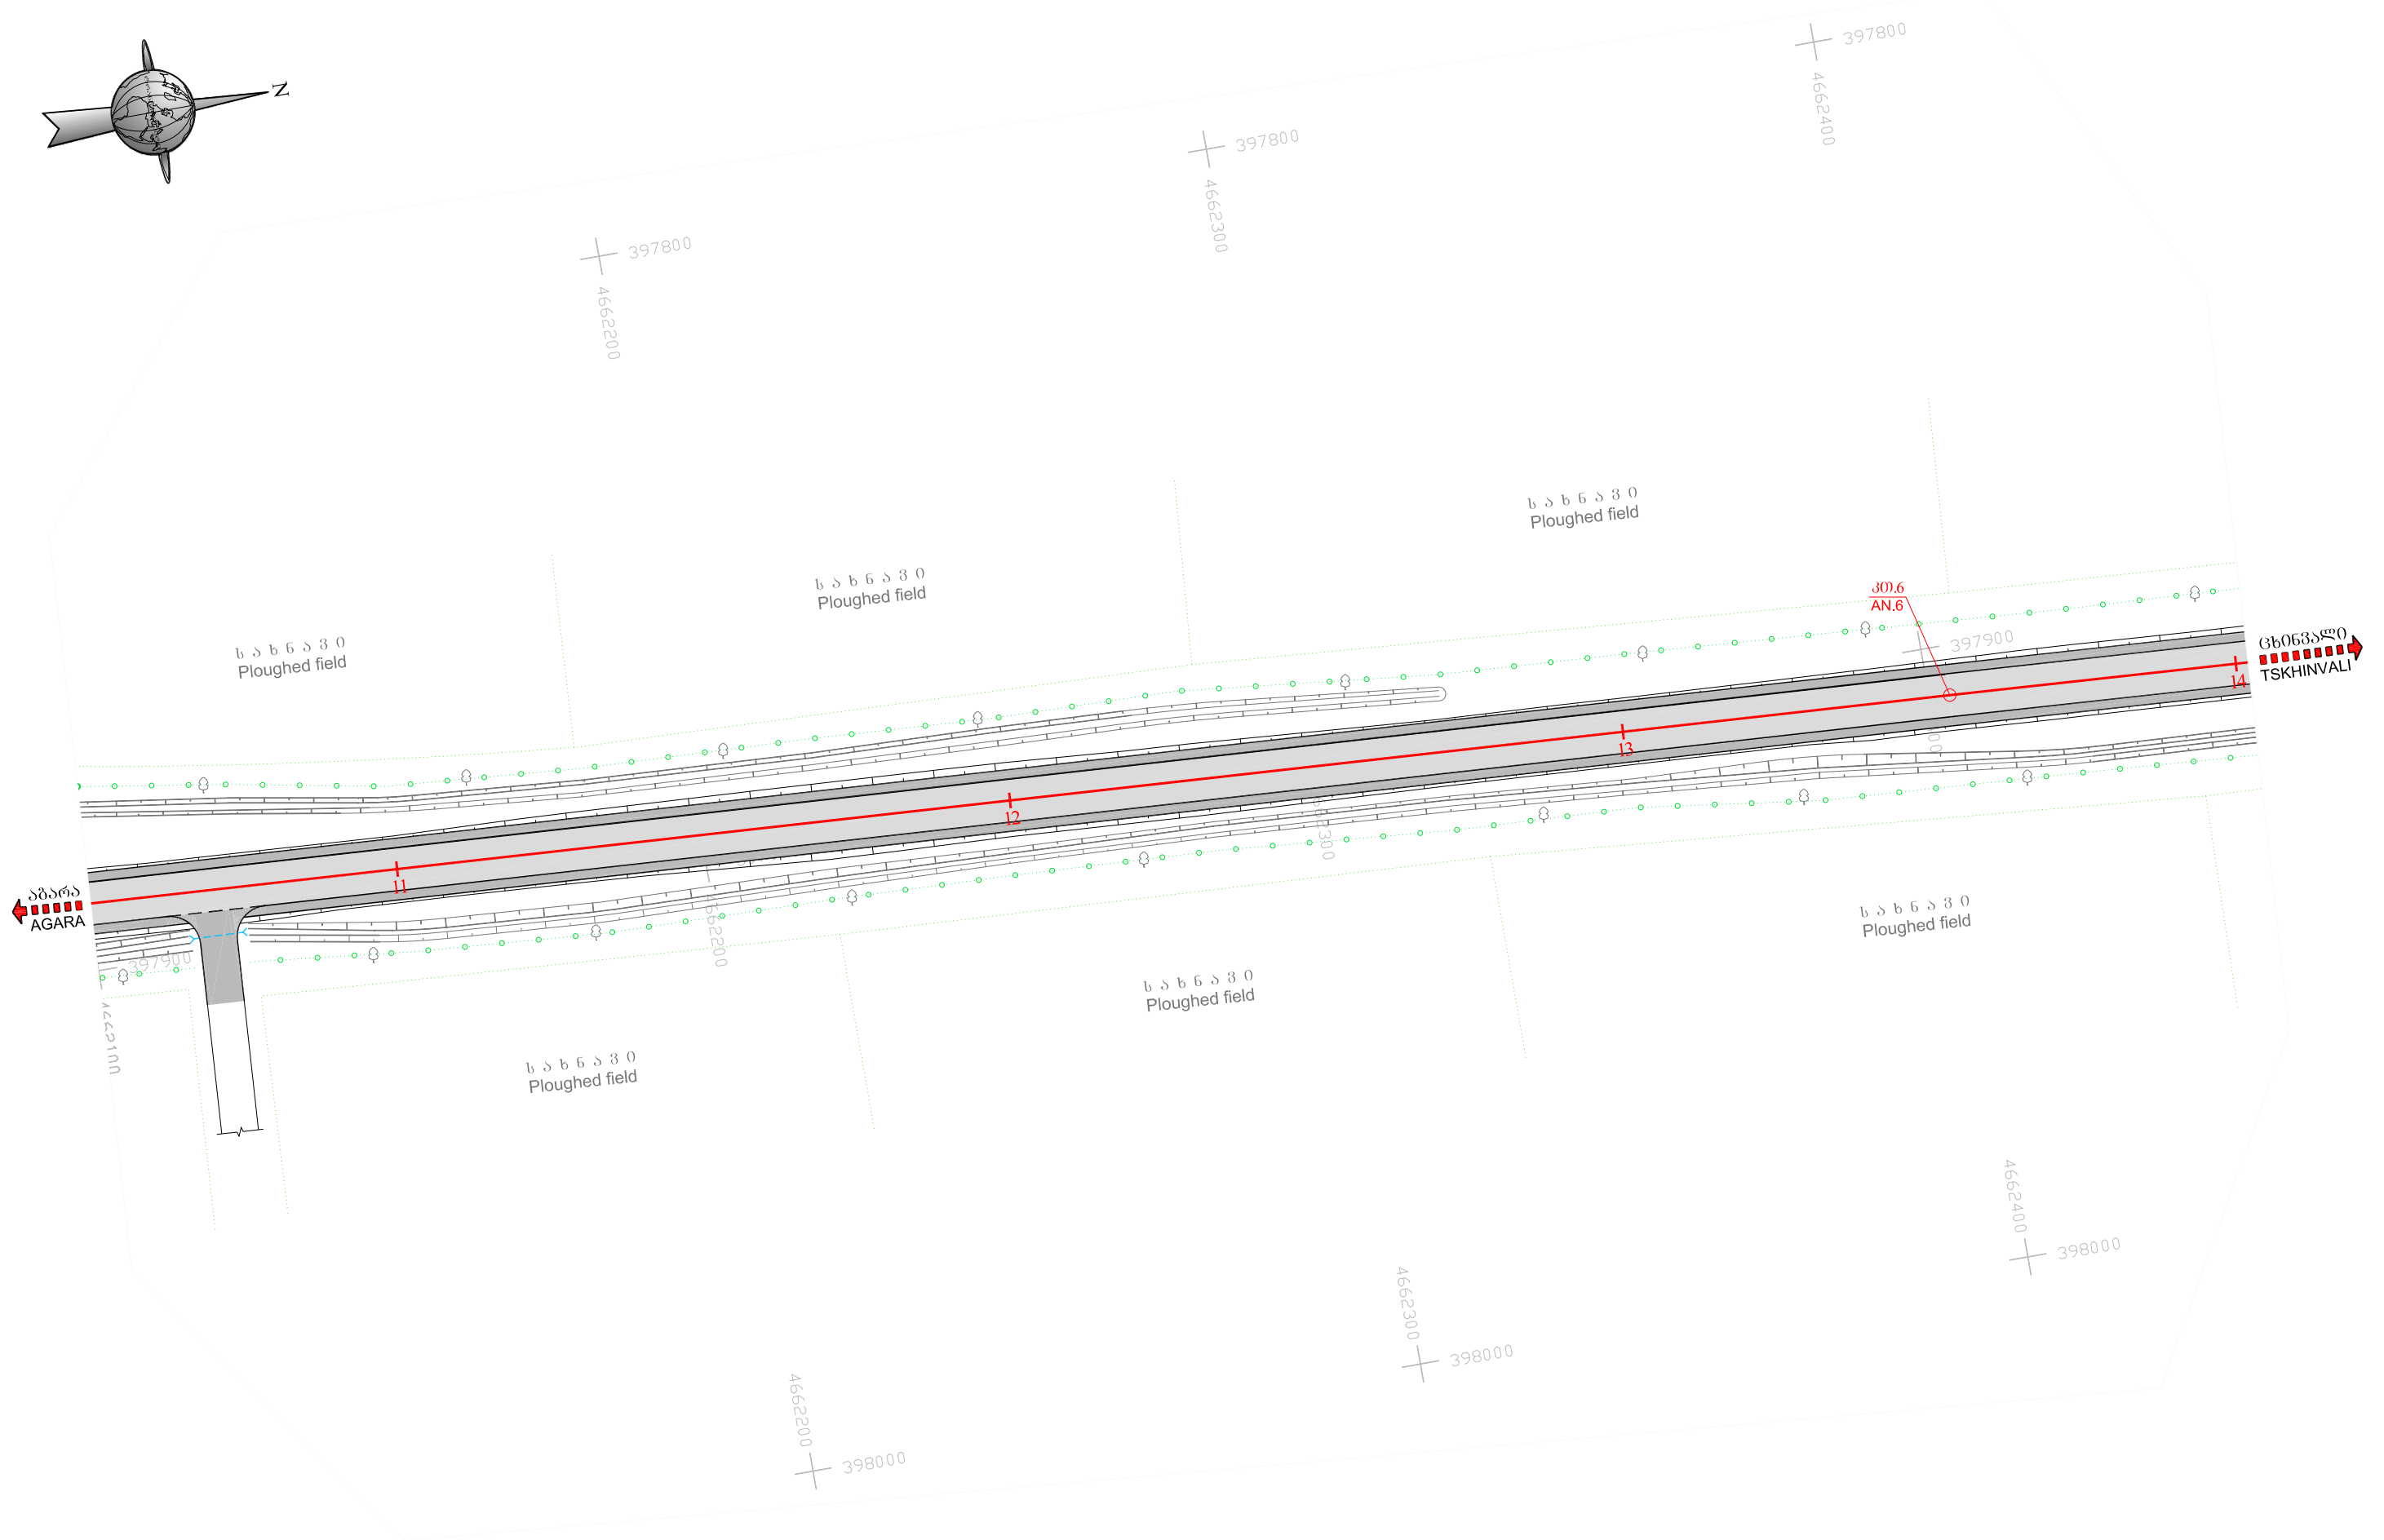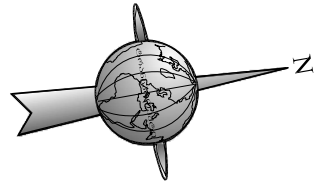

საქართველოს რეგიონული განვითარებისა და ინფრასტრუქტურის სამინისტრო
საქართველოს საავტომობილო გზების დეპარტამენტი
MINISTRY OF REGIONAL DEVELOPMENT AND INFRASTRUCTURE OF GEORGIA
ROADS DEPARTMENT OF GEORGIA

კონსულტანტები CONSULTANTS



საქართველო
GEORGIA



გერმანია
GERMANY

საავტომობილო გზა: აგარა-კორნისი-ტსხინვალი კმ 1 - კმ 4; კმ 9 - კმ 16
მოწესრიგების კმ 9 - კმ 16

Road: Agara-Kornisi-Tskhinvali km 1 - km 4; km 9 - km 16
Section: km 9 - km 16

გზის გეგმა
კმ 10+50 - კმ 14+00
Plan of road
Pk 10+50 - Pk 14+00

დაამტკიცა:
APPROVED:

თარიღი
DATE

ნახაზი
DRAWING N

თარიღი
DATE



მასშტაბი
SCALE 1:1000

ნახაზის ორიგინალური ზომა
ORIGINAL DRAWING SIZE A3

3/4

2014

A3

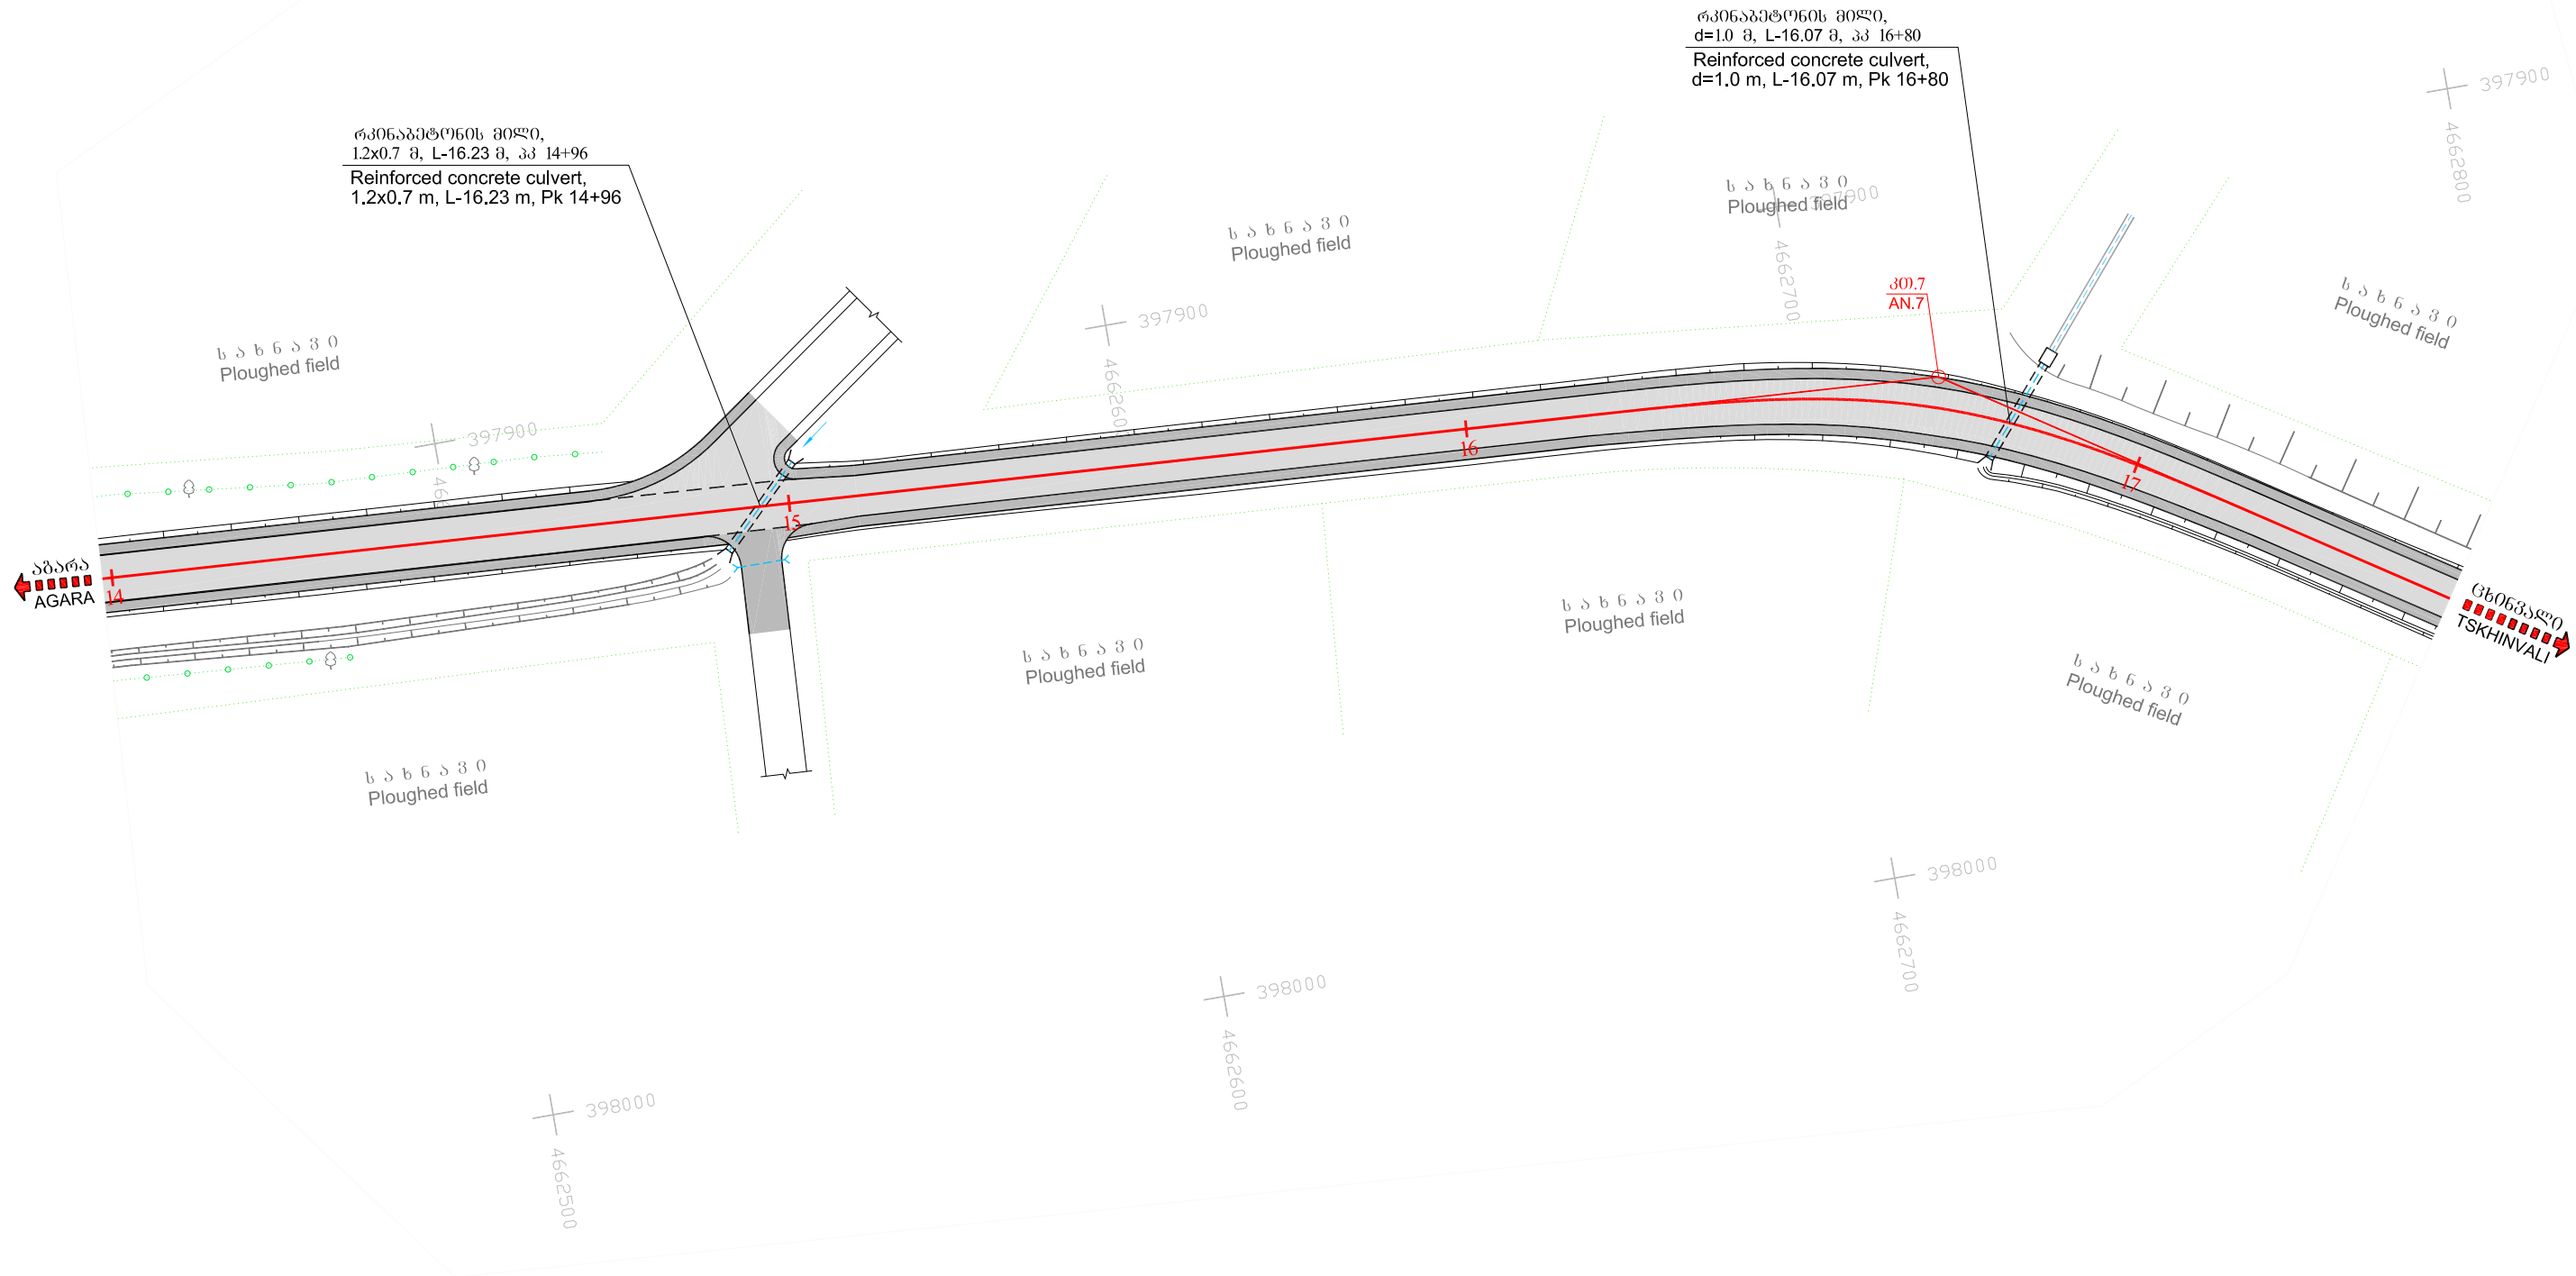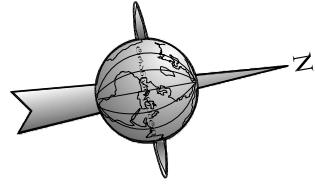

საქართველოს რეგიონული განვითარებისა და ინფრასტრუქტურის სამინისტრო
 საქართველოს სავაჭრო-ეკონომიკური განვითარების დეპარტამენტი
 MINISTRY OF REGIONAL DEVELOPMENT AND INFRASTRUCTURE OF GEORGIA
 ROADS DEPARTMENT OF GEORGIA

კონსულტანტები CONSULTANTS



საქართველო
 GEORGIA



გერმანია
 GERMANY

სავაჭრო-ეკონომიკური რეგიონული განვითარებისა და ინფრასტრუქტურის სამინისტრო
 საქართველოს სავაჭრო-ეკონომიკური განვითარების დეპარტამენტი
 Road: Agara-Kornisi-Tskhinvali km 1 - km 4; km 9 - km 16
 Section: km 9 - km 16

Road: Agara-Kornisi-Tskhinvali km 1 - km 4; km 9 - km 16
 Section: km 9 - km 16

გზის გეგმა
 პკ 14+00 - პკ 17+50
 Plan of road
 Pk 14+00 - Pk 17+50

დასამტკიცება
 APPROVED:

თარიღი
 DATE

ნახაზი
 DRAWING N

თარიღი
 DATE



მასშტაბი
 SCALE 1:1000

ნახაზის ორიგინალური ზომა
 ORIGINAL DRAWING SIZE A3



3/5




2014

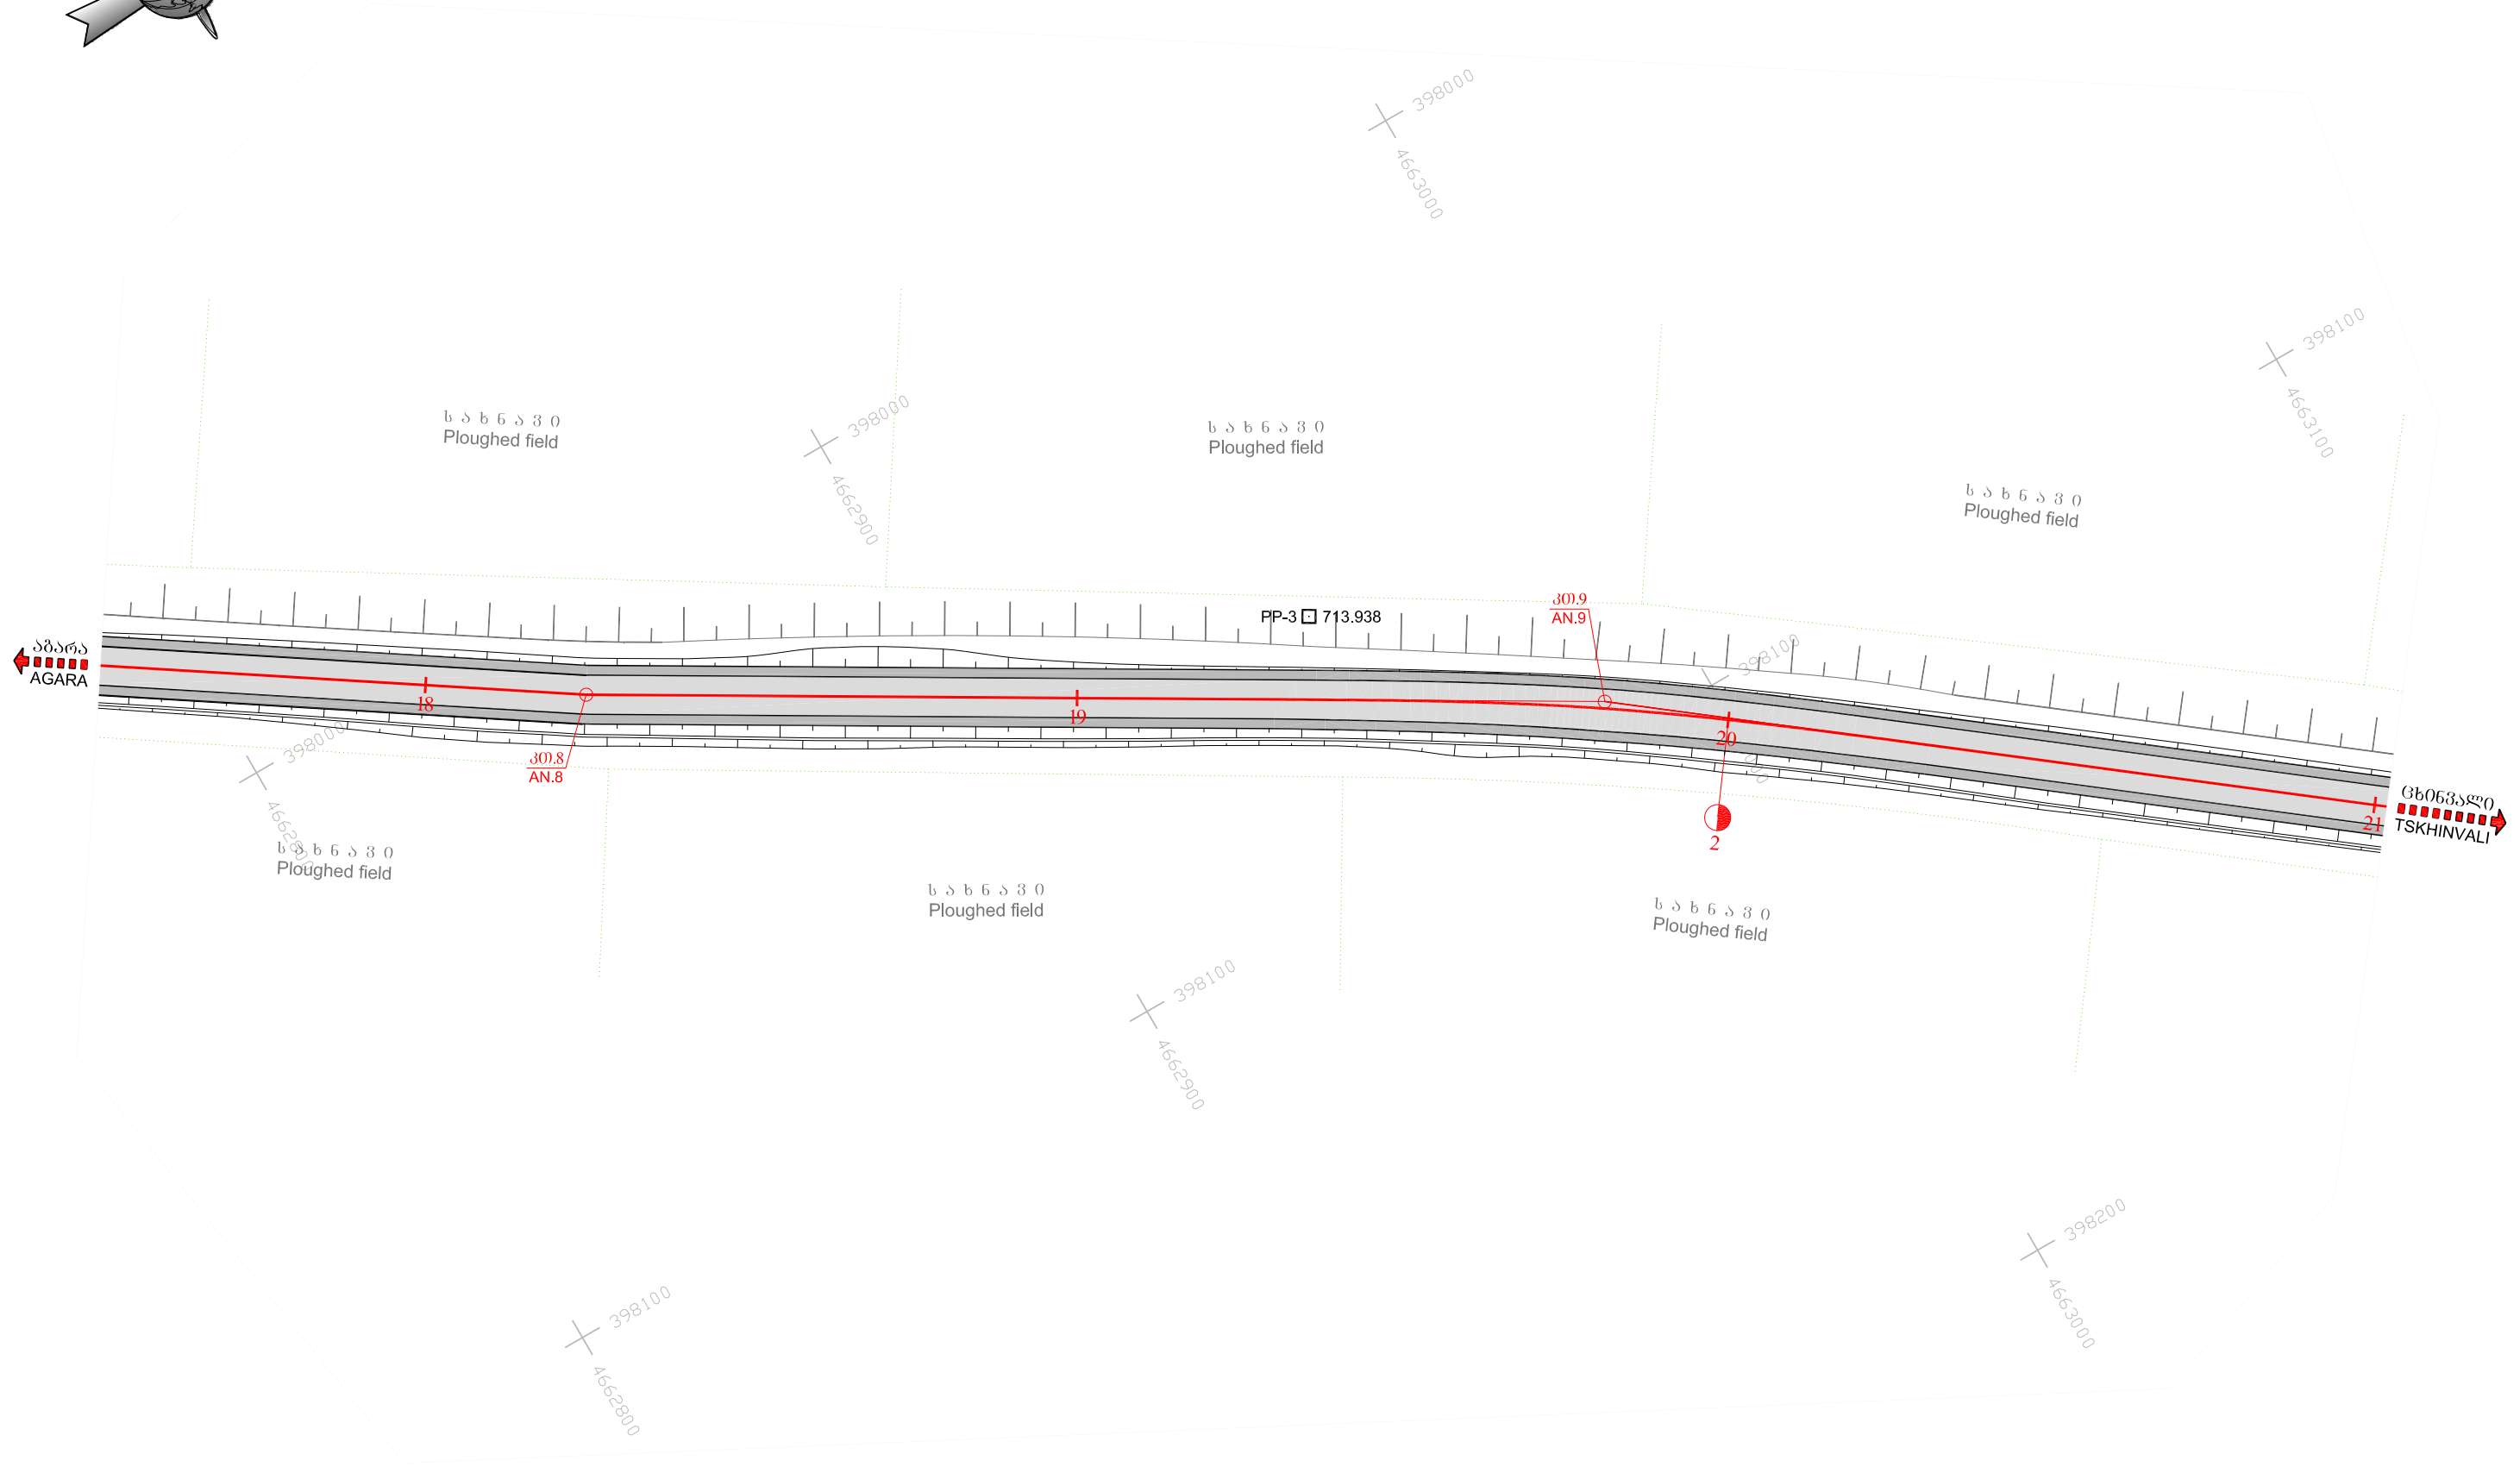
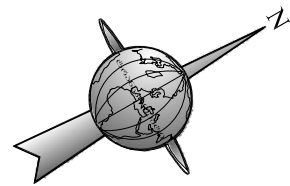
A3



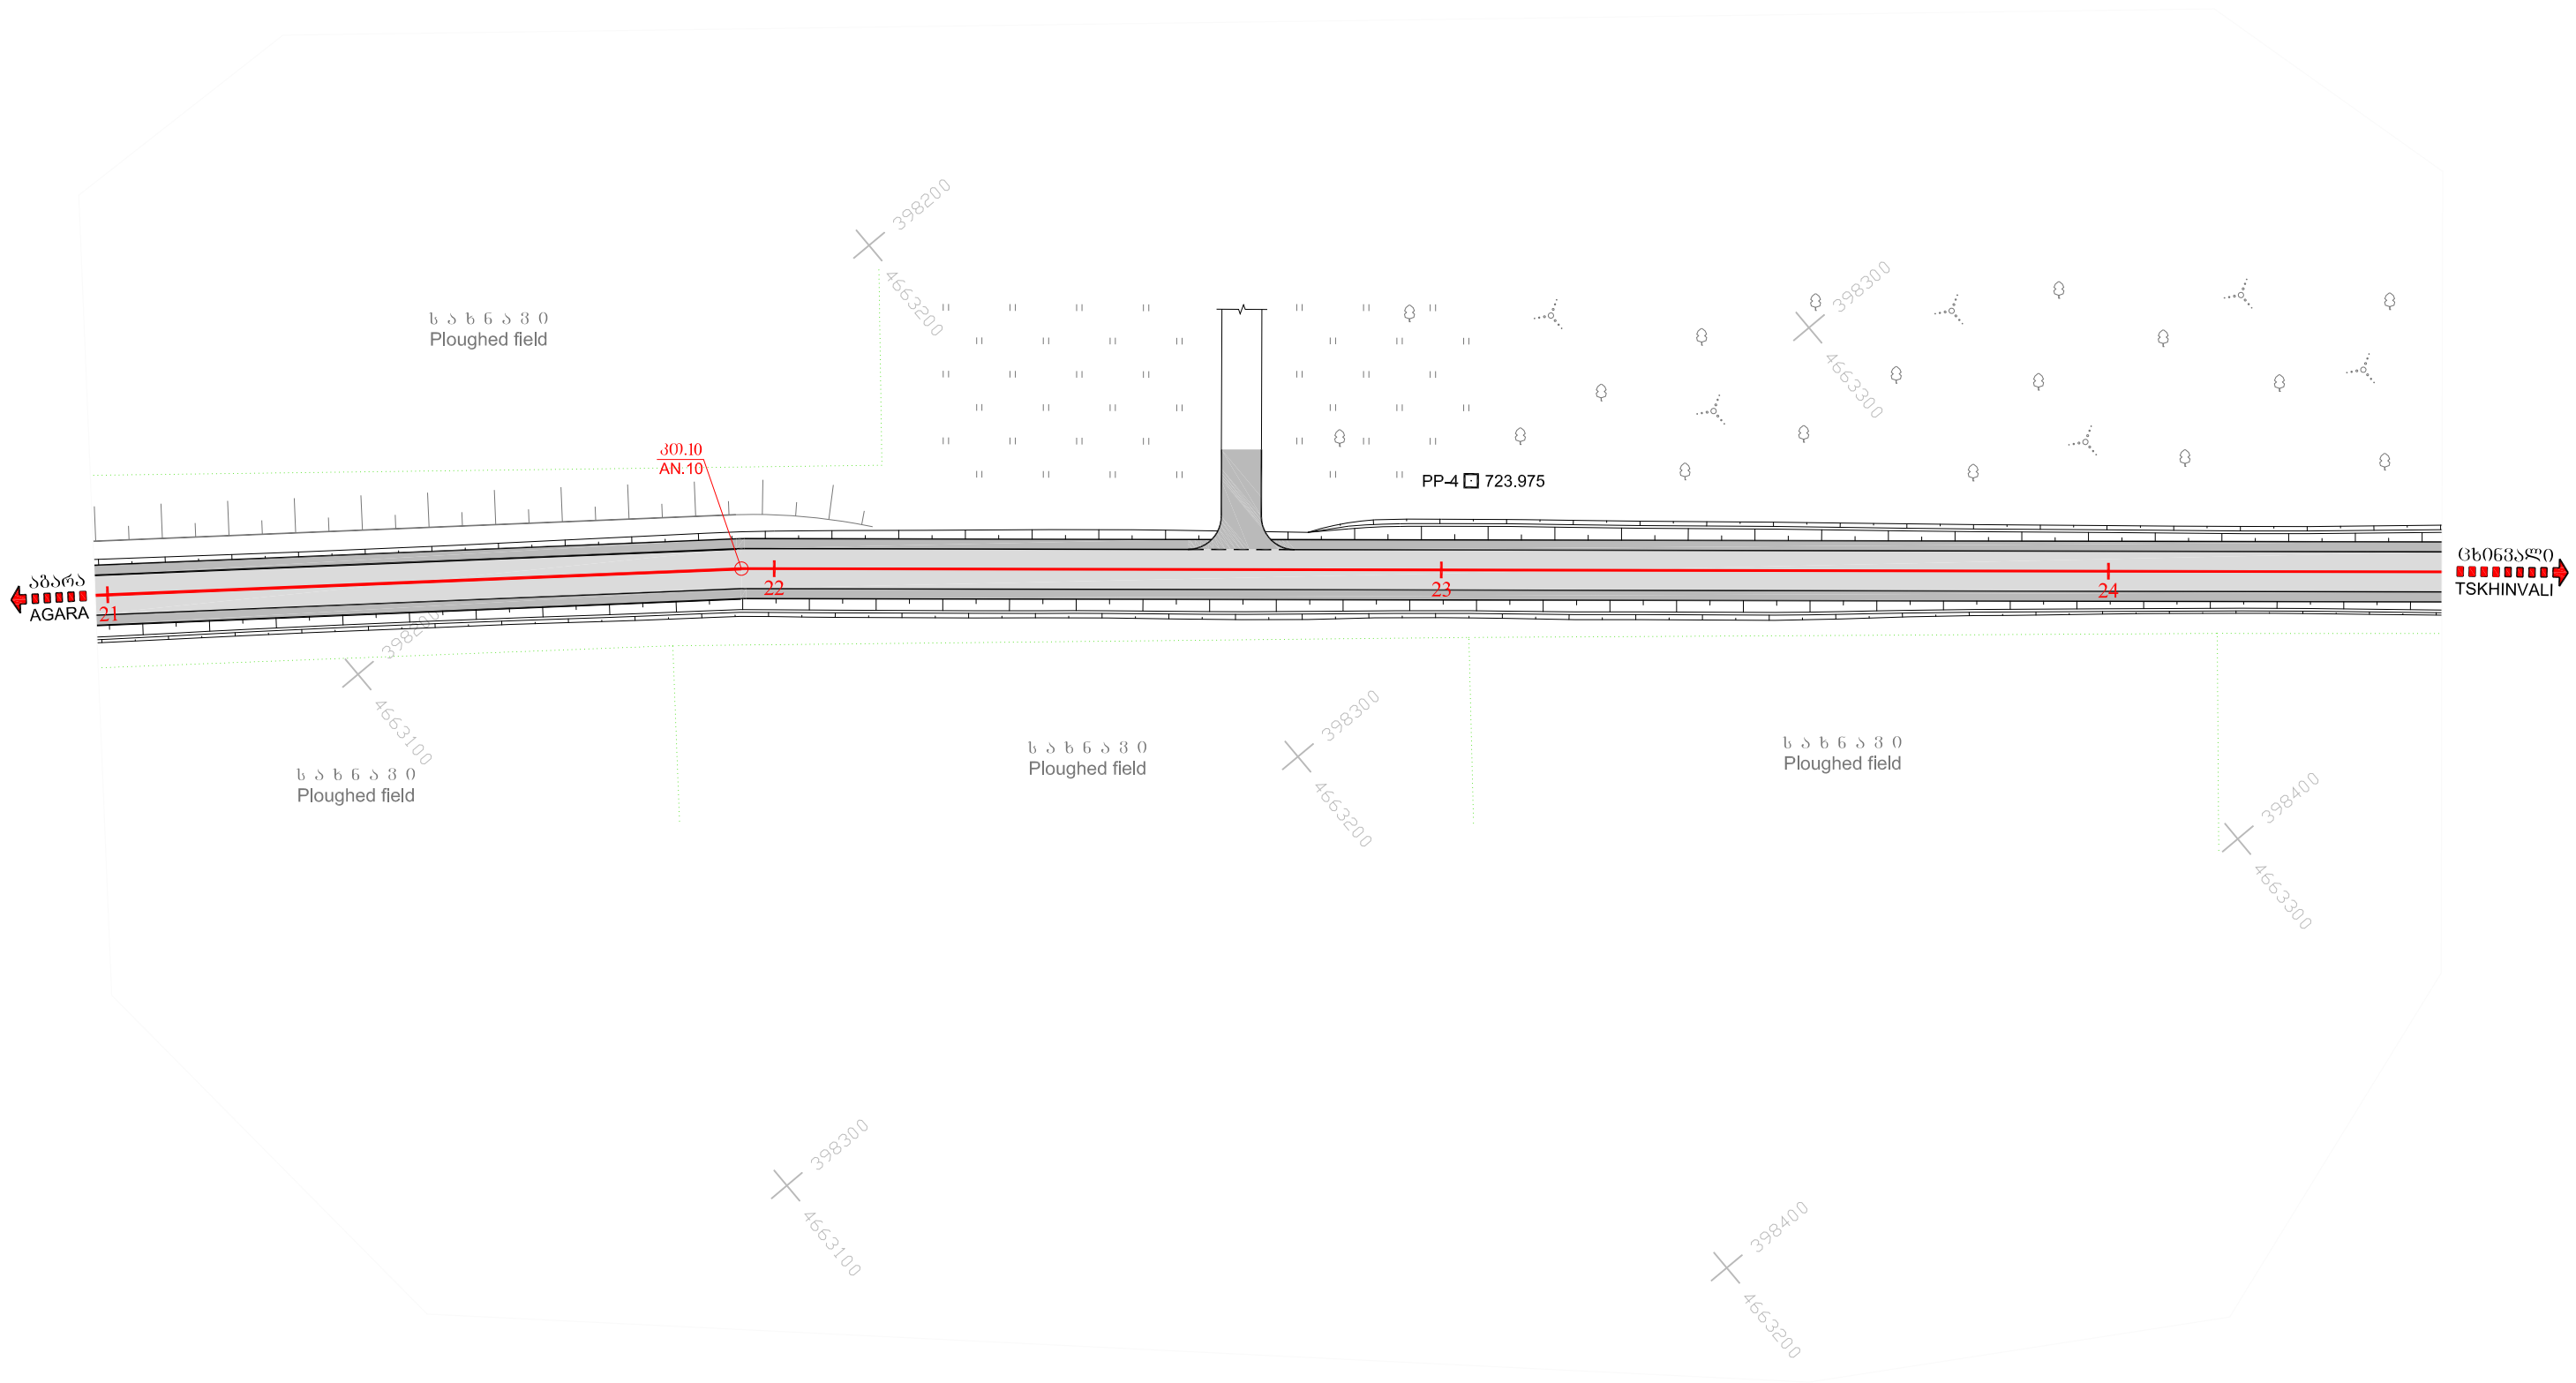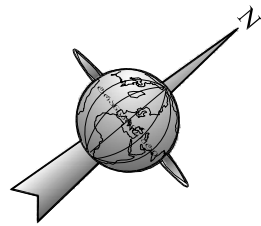

<p>საქართველოს რეგიონული განვითარებისა და ინფრასტრუქტურის სამინისტრო საქართველოს სავაჭრო-ეკონომიკური განვითარების დეპარტამენტი MINISTRY OF REGIONAL DEVELOPMENT AND INFRASTRUCTURE OF GEORGIA ROADS DEPARTMENT OF GEORGIA</p>	<p>კონსულტანტი CONSULTANTS</p>		<p>სავაჭრო-ეკონომიკური განვითარებისა და ინფრასტრუქტურის სამინისტრო საქართველოს სავაჭრო-ეკონომიკური განვითარების დეპარტამენტი Road: Agara-Kornisi-Tskhinvali km 1 - km 4; km 9 - km 16 Section: km 9 - km 16</p>	<p>დაამტკიცა: APPROVED:</p>	<p>ნახაზი DRAWING N</p>	<p>3/6</p>
	<p>საქართველო GEORGIA</p>	<p>გერმანია GERMANY</p>			<p>თარიღი DATE</p>	<p>2014</p>
			<p>ზის გეგმა პკ 17+50 - პკ 21+00 Plan of road Pk 17+50 - Pk 21+00</p>	<p>თარიღი DATE</p>	<p>მასშტაბი 1:1000 SCALE</p>	<p>ნახაზის ორიგინალური ზომა ORIGINAL DRAWING SIZE A3</p>

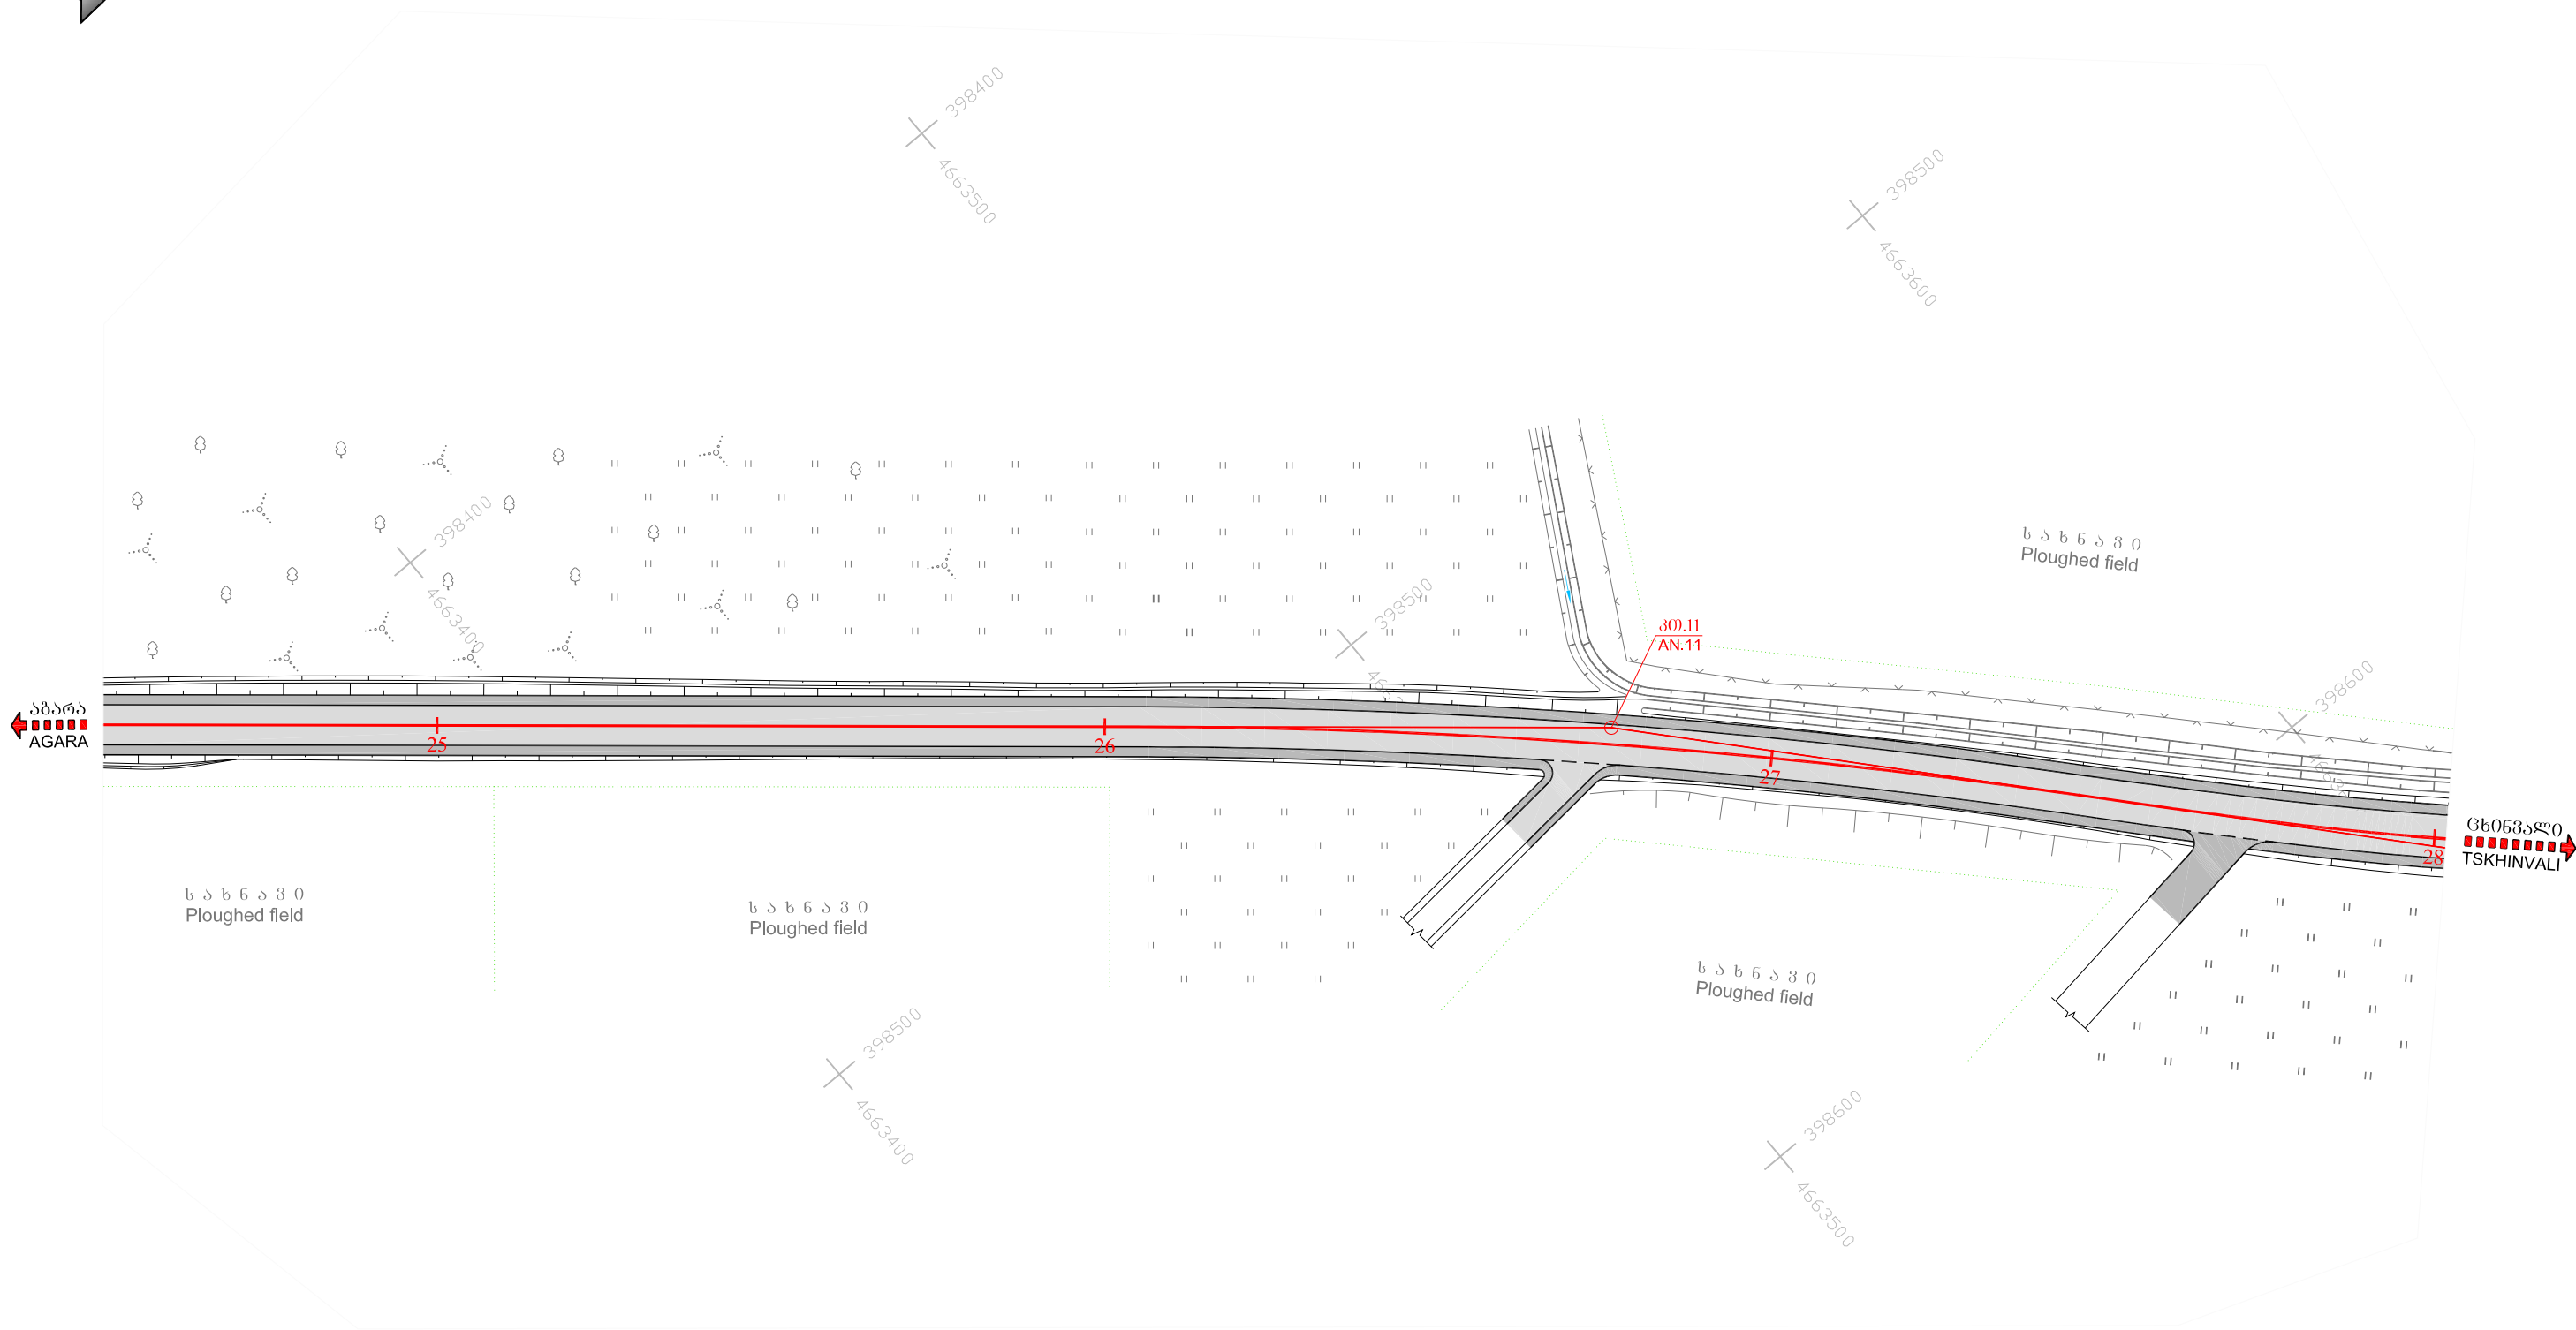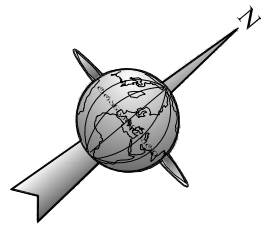

 <p>საქართველოს რეგიონული განვითარებისა და ინფრასტრუქტურის სამინისტრო საქართველოს სავაჭრო-ეკონომიკური განვითარების დეპარტამენტი MINISTRY OF REGIONAL DEVELOPMENT AND INFRASTRUCTURE OF GEORGIA ROADS DEPARTMENT OF GEORGIA</p>	<p>კონსულტანტები CONSULTANTS</p>		<p>სავაჭრო-ეკონომიკური განვითარებისა და ინფრასტრუქტურის სამინისტრო საქართველოს სავაჭრო-ეკონომიკური განვითარების დეპარტამენტი Road: Agara-Kornisi-Tskhinvali km 1 - km 4; km 9 - km 16 Section: km 9 - km 16</p>	<p>დაამტკიცა: APPROVED:</p>	<p>ნახაზი DRAWING N 3/7</p>
	 <p>საქართველო GEORGIA</p>	 <p>გერმანია GERMANY</p>			<p>თარიღი DATE 2014</p>
	<p>ზომის შუამა შპ 21+00 - შპ 24+50 Plan of road Pk 21+00 - Pk 24+50</p>				<p>თარიღი DATE</p>





კონსულტანტები CONSULTANTS


 საქართველო GEORGIA
 გერმანია GERMANY

საავტორიზაციო ბაზა: აგარა-ქორნისი-ცხინვალის კმ 1 - კმ 4; კმ 9 - კმ 16
 მოწესრიგების: კმ 9 - კმ 16
 Road: Agara-Kornisi-Tskhinvali km 1 - km 4; km 9 - km 16
 Section: km 9 - km 16
 გზის გეგმა
 კმ 24+50 - კმ 28+00
 Plan of road
 Pk 24+50 - Pk 28+00

დაამტკიცა: APPROVED:
 თარიღი: DATE
 თარიღი: DATE

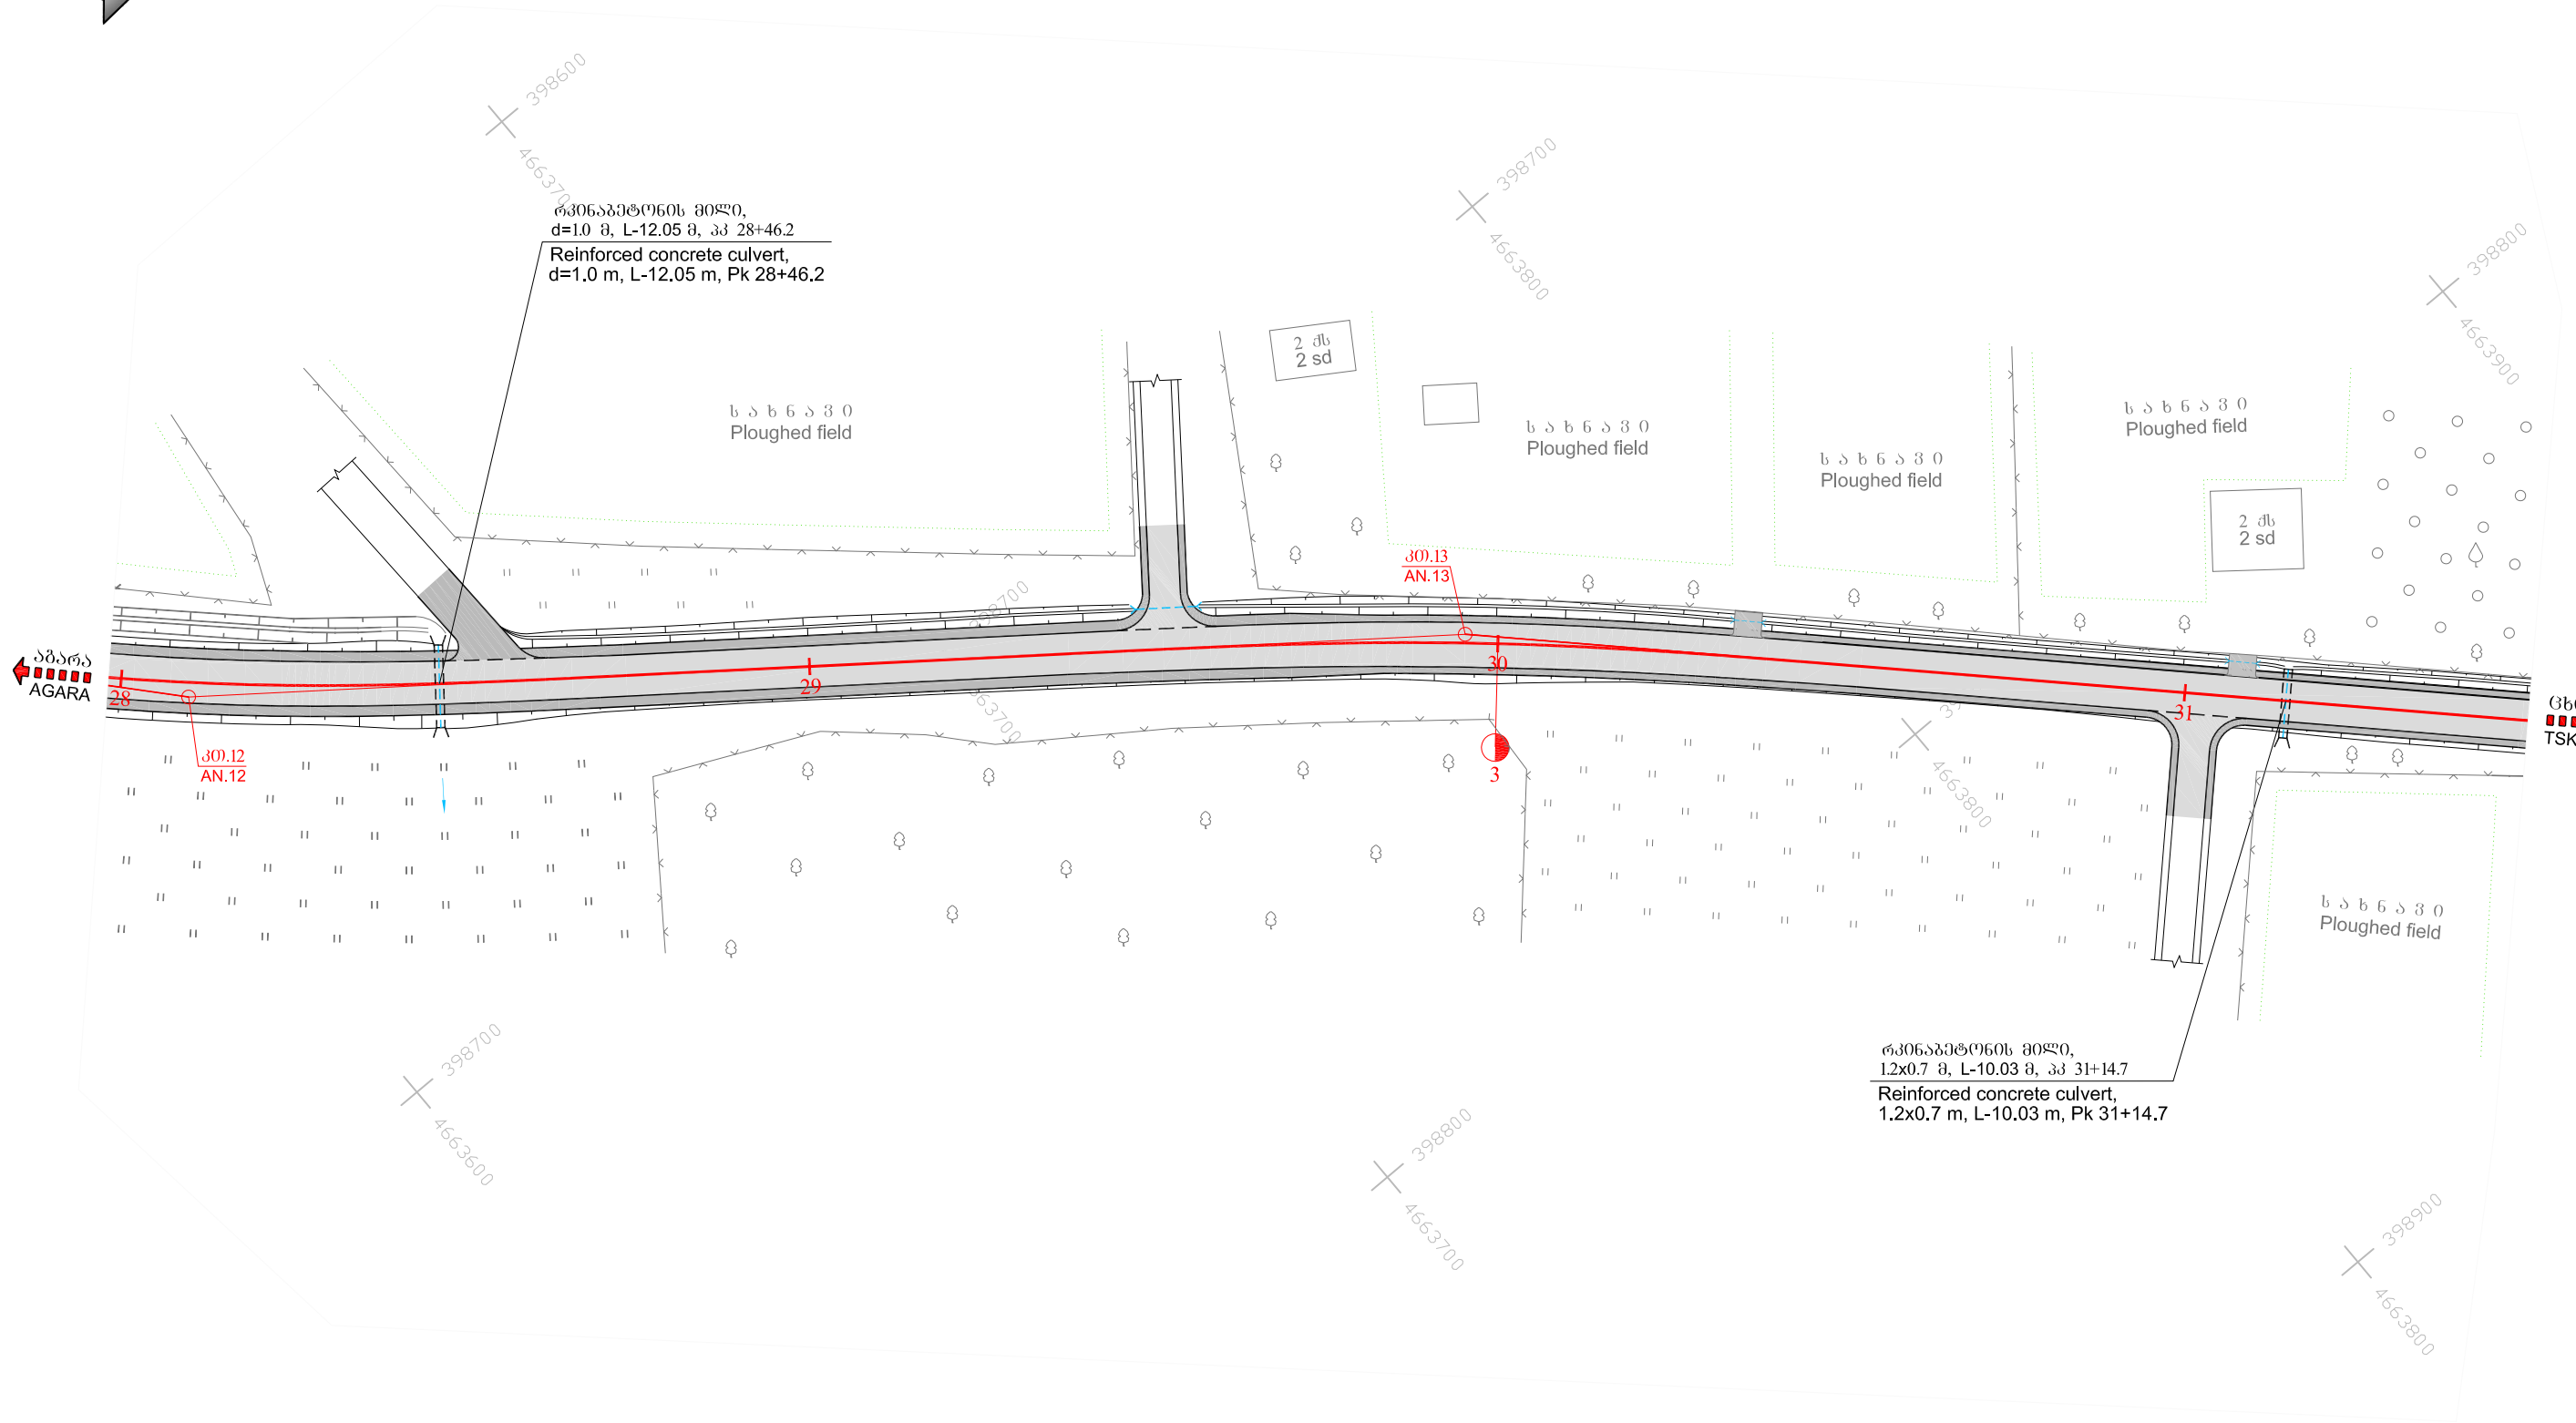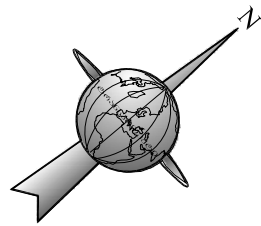ნახაზი DRAWING N 3/8
 თარიღი DATE 2014
 მასშტაბი SCALE 1:1000
 ნახაზის ორიგინალური ზომა ORIGINAL DRAWING SIZE A3



საქართველოს რეგიონული განვითარებისა და ინფრასტრუქტურის სამინისტრო
 საქართველოს სანავთობო-ტრანსპორტის დეპარტამენტი
 MINISTRY OF REGIONAL DEVELOPMENT AND INFRASTRUCTURE OF GEORGIA
 ROADS DEPARTMENT OF GEORGIA

კონსულტანტები CONSULTANTS

საქართველო GEORGIA
 გერმანია GERMANY

სანავთობო-ტრანსპორტის გზა: აგარა-კორნისი-ტსხინვალი კმ 1 - კმ 4; კმ 9 - კმ 16
 მოწესრიგების: კმ 9 - კმ 16
 Road: Agara-Kornisi-Tskhinvali km 1 - km 4; km 9 - km 16
 Section: km 9 - km 16

გზის გეგმა
 კმ 28+00 - კმ 31+50
 Plan of road
 Pk 28+00 - Pk 31+50

დაამტკიცა: APPROVED:


თარიღი DATE

განახობა DRAWING N 3/9

თარიღი DATE 2014

მასშტაბი SCALE 1:1000

ნახაზის ორიგინალური ზომა ORIGINAL DRAWING SIZE A3

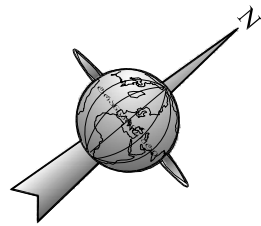

სოფ. გორისი
VILL. TSERONISI

აგარა
AGARA

საპროექტო ტროტუარი
Project sidewalk

სახელოსანო
Cemetery

სკოლა
School

რკინაბეტონის მილი,
1,2x0,7 მ, L-11,03 მ, პკ 32+83,2
Reinforced concrete culvert,
1,2x0,7 m, L-11,03 m, Pk 32+83,2

რკინაბეტონის მილი,
1,2x0,7 მ, L-10,03 მ, პკ 33+40,1
Reinforced concrete culvert,
1,2x0,7 m, L-10,03 m, Pk 33+40,1

კონსულტანტები CONSULTANTS



KOKKS
ENGINEERS

საქართველო
GEORGIA

გერმანია
GERMANY

საავტომობილო გზა: აგარა-მორისი-ცხინვალის კმ 1 - კმ 4; კმ 9 - კმ 16
მონაკვეთი: კმ 9 - კმ 16

Road: Agara-Kornisi-Tskhinvali km 1 - km 4; km 9 - km 16
Section: km 9 - km 16

გზის გეგმა
პკ 31+50 - პკ 35+00
Plan of road
Pk 31+50 - Pk 35+00

დაამტკიცა:
APPROVED:

თარიღი
DATE

ნახაზი
DRAWING N


თარიღი
DATE

მასშტაბი
SCALE 1:1000


ნახაზის ორიგინალური ზომა
ORIGINAL DRAWING SIZE A3



საქართველოს რეგიონული განვითარებისა და ინფრასტრუქტურის სამინისტრო
საქართველოს საავტომობილო გზების დეპარტამენტი
MINISTRY OF REGIONAL DEVELOPMENT AND INFRASTRUCTURE OF GEORGIA
ROADS DEPARTMENT OF GEORGIA

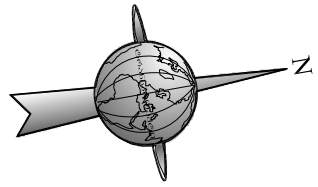

სოფ. კორნისი
VILL. TSERONISI

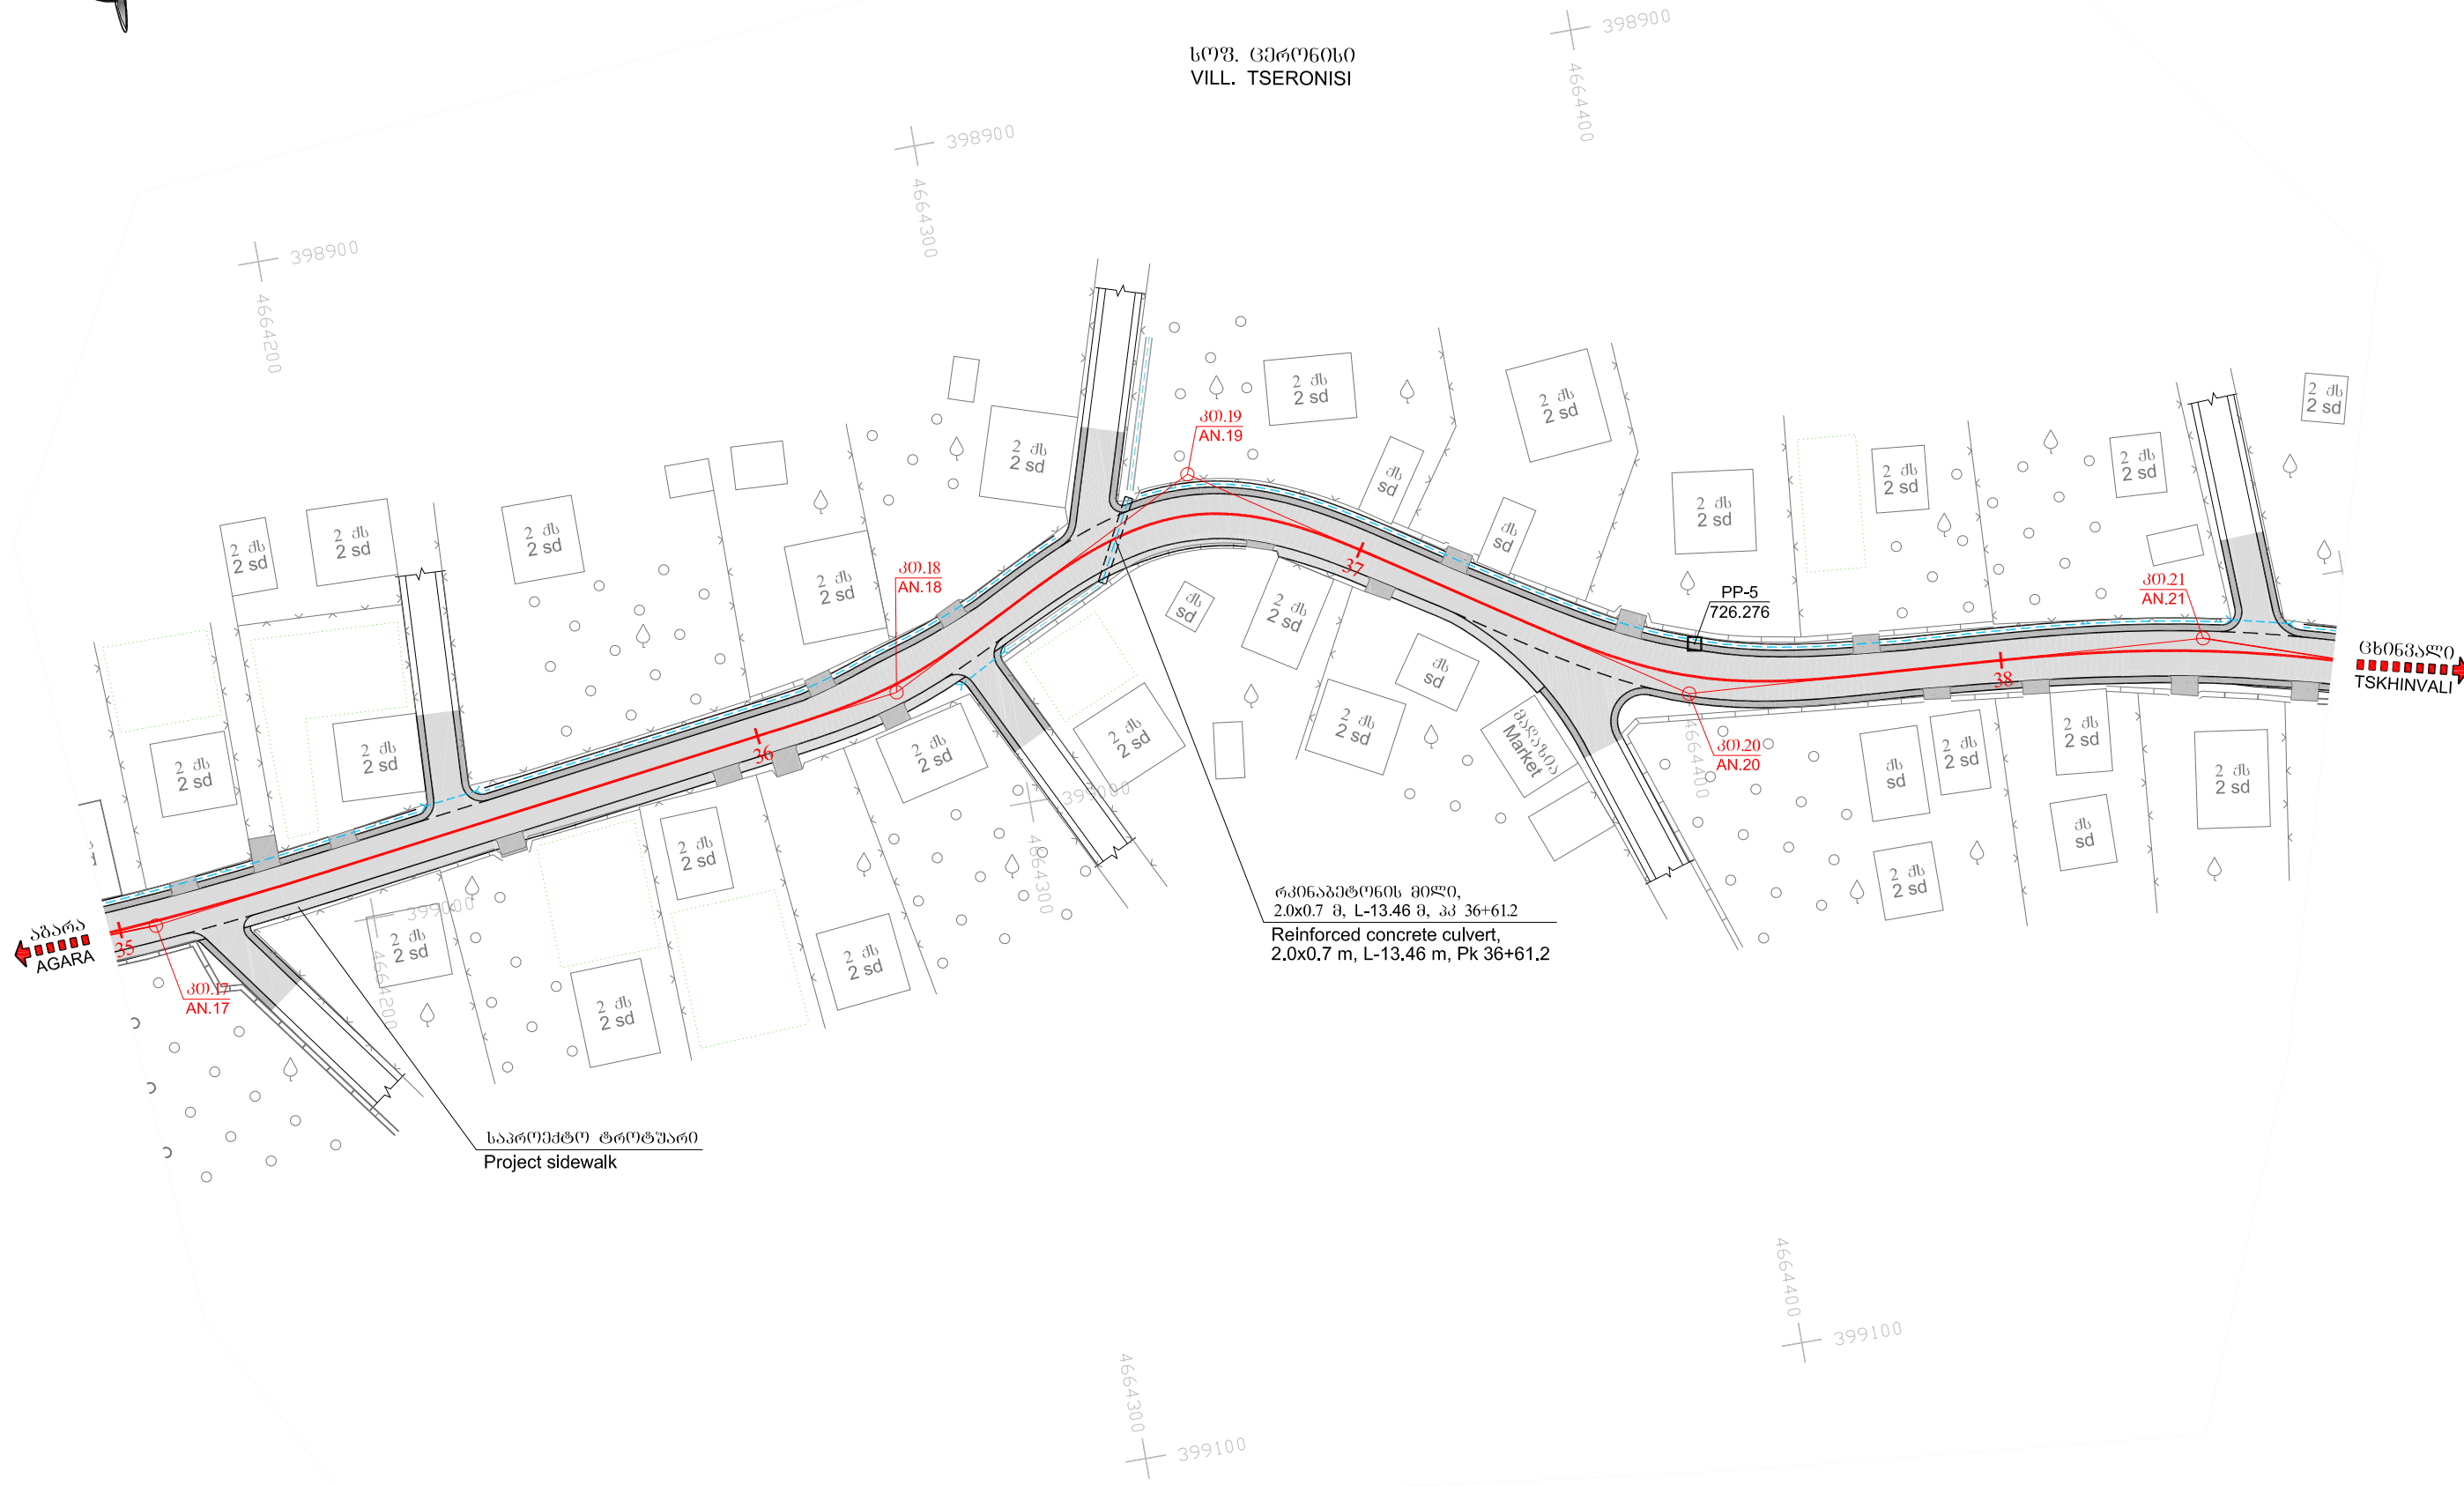

საქართველოს რეგიონული განვითარებისა და ინფრასტრუქტურის სამინისტრო
საქართველოს საავტომობილო გზების დეპარტამენტი
MINISTRY OF REGIONAL DEVELOPMENT AND INFRASTRUCTURE OF GEORGIA
ROADS DEPARTMENT OF GEORGIA

კონსულტანტები CONSULTANTS



საქართველო
GEORGIA



გერმანია
GERMANY

საავტომობილო გზა: აგარა-კორნისი-ცხინვალი კმ 1 - კმ 4; კმ 9 - კმ 16
მონაკვეთი: კმ 9 - კმ 16

Road: Agara-Kornisi-Tskhinvali km 1 - km 4; km 9 - km 16
Section: km 9 - km 16

გზის გეგმა
პკ 35+00 - პკ 38+50
Plan of road
Pk 35+00 - Pk 38+50

დაამტკიცა:
APPROVED:

თარიღი
DATE

ნახაზი
DRAWING N


თარიღი
DATE

მასშტაბი
SCALE 1:1000

ნახაზის ორიგინალური ზომა
ORIGINAL DRAWING SIZE A3

3/11

2014

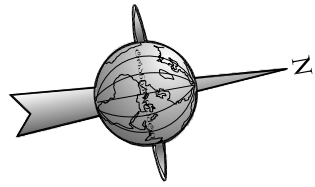

სოფ. კორნისი
VILL. TSERONISI



რკინაბეტონის მილი,
1.2x0.7 მ, L-10.23 მ, პკ 39+19
Reinforced concrete culvert,
1.2x0.7 m, L-10.23 m, Pk 39+19



საქართველოს რეგიონული განვითარებისა და ინფრასტრუქტურის სამინისტრო
საქართველოს სანავთობო-ტრანსპორტის განვითარების
სამსახური
MINISTRY OF REGIONAL DEVELOPMENT AND INFRASTRUCTURE OF GEORGIA
ROADS DEPARTMENT OF GEORGIA



საქართველო
GEORGIA



გერმანია
GERMANY

სანავთობო-ტრანსპორტის განვითარების სამსახური
საქართველოს სანავთობო-ტრანსპორტის განვითარების
სამსახური
Road: Agara-Kornisi-Tskhinvali km 1 - km 4; km 9 - km 16
Section: km 9 - km 16

გზის გეგმა
პკ 38+50 - პკ 42+00
Plan of road
Pk 38+50 - Pk 42+00


დაამტკიცა:
APPROVED:

თარიღი
DATE

ნახაზი
DRAWING N 3/12

თარიღი
DATE 2014

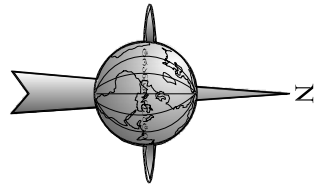


მასშტაბი 1:1000
ნახაზის ორიგინალური ზომა
SCALE ORIGINAL DRAWING SIZE A3



სოფ. ავლევი
VILL. AVLEVI



L-14.0 მ, პკ 45+14 - პკ 45+28
L-14.0 m, Pk 45+14 - Pk 45+28

 <p>საქართველოს რეგიონული განვითარებისა და ინფრასტრუქტურის სამინისტრო საქართველოს საავტომობილო გზების დეპარტამენტი MINISTRY OF REGIONAL DEVELOPMENT AND INFRASTRUCTURE OF GEORGIA ROADS DEPARTMENT OF GEORGIA</p>	<p>კონსულტანტები CONSULTANTS</p>	<p>საავტომობილო გზა: აგარა-ქორნისი-ცხინვალი კმ 1 - კმ 4; კმ 9 - კმ 16 მონაკვეთი: კმ 9 - კმ 16</p>	<p>დაამტკიცა: APPROVED:</p>	<p>ნახაზი DRAWING N</p>	<p>3/13</p>
	 <p>საქართველო GEORGIA</p>  <p>გერმანია GERMANY</p>	<p>გზის გეგმა პკ 42+00 - პკ 45+50 Plan of road Pk 42+00 - Pk 45+50</p>	<p>თარიღი DATE</p>	<p>მასშტაბი 1:1000 ნახაზის ორიგინალური ზომა ORIGINAL DRAWING SIZE A3</p>	<p>თარიღი DATE</p>