


ჰორიზონტალური მონიშვნის უწყისი
Road horizontal markings table

მონიშვნის ხაზის ნომერი Marking lines number	მოცულობა Volume	ზანზომილება Meas. unit
1.2	700	გრძ. მ Linear m
1.5	350	გრძ. მ Linear m

საზღაო შემოფარგვლის უწყისი
Road fencing table

მიმართული პოპინტაჟი Guide posts	
მარცხენი Left side	მარჯვენა Right side
გ. ერთეული G. Unit	გ. ერთეული G. Unit
9	8

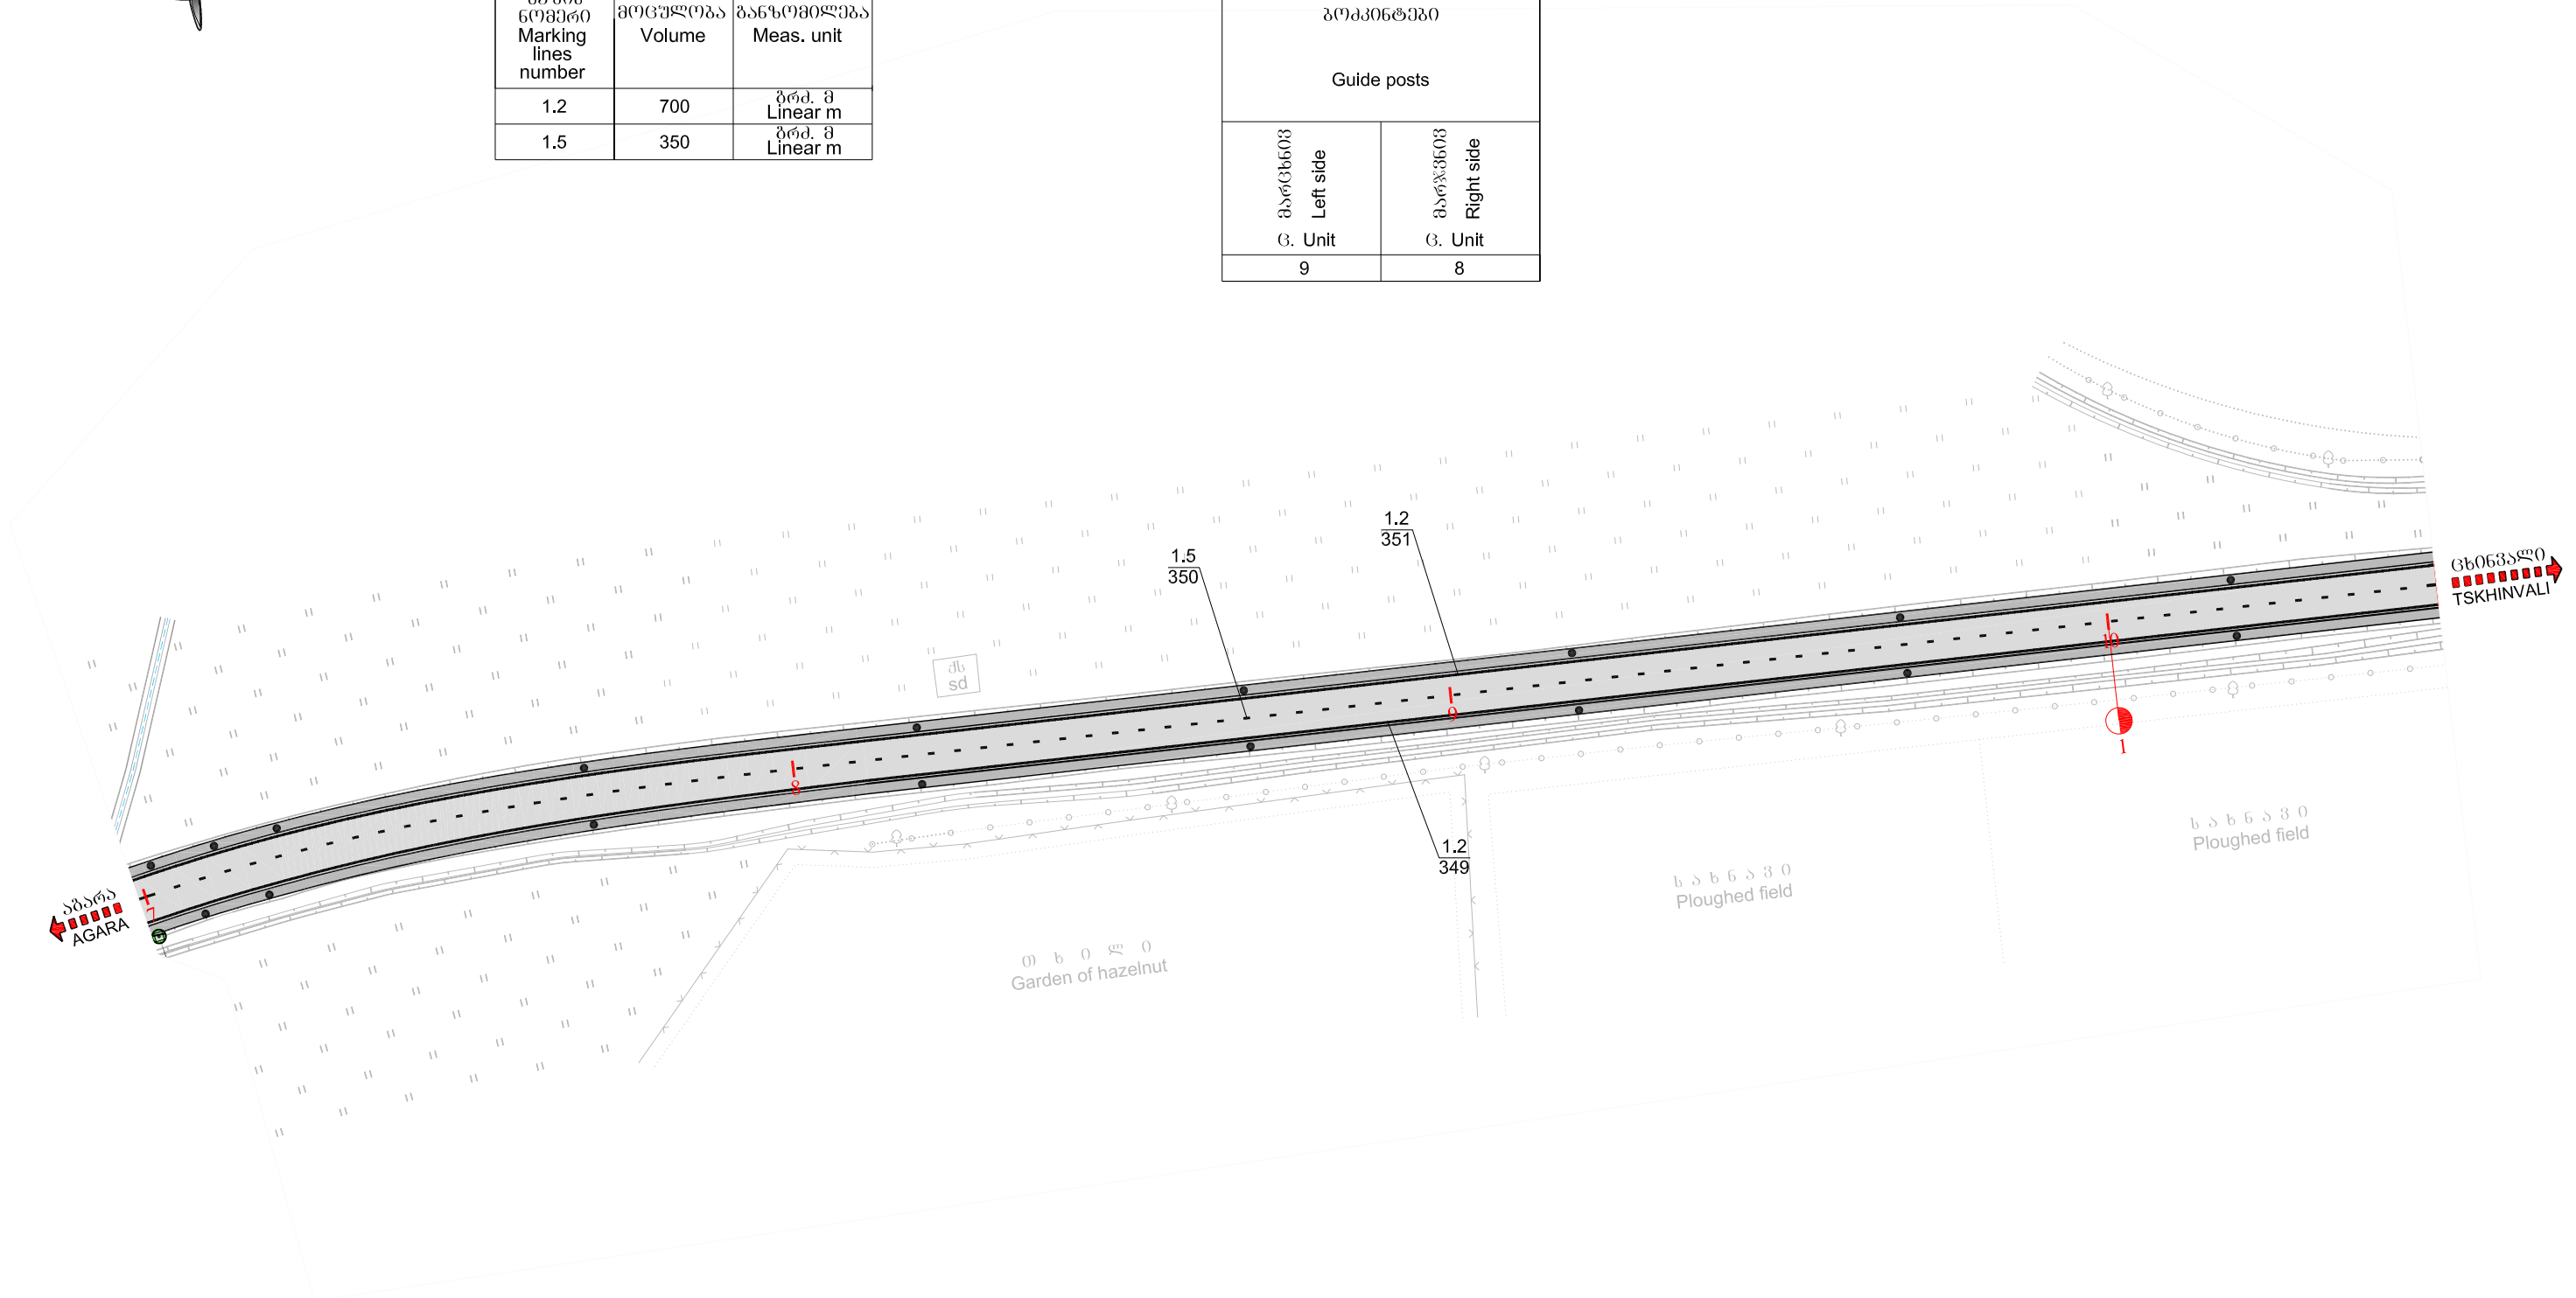

საქართველოს რეგიონული განვითარებისა და ინფრასტრუქტურის სამინისტრო
საქართველოს სანავთობო-ტრანსპორტის დეპარტამენტი
MINISTRY OF REGIONAL DEVELOPMENT AND INFRASTRUCTURE OF GEORGIA
ROADS DEPARTMENT OF GEORGIA



საქართველო
GEORGIA

KOCKS
ENGINEERS

გერმანია
GERMANY

კონსულტანტები CONSULTANTS

სანავთობო-ტრანსპორტის დეპარტამენტი: აგარა-კორნისი-ტსხინვალი კმ 1 - კმ 4; კმ 9 - კმ 16
მოწოდების კმ 9 - კმ 16

Road: Agara-Kornisi-Tskhinvali km 1 - km 4; km 9 - km 16
Section: km 9 - km 16

საზღაო ნიშნების, მონიშვნის და შემოფარგვლის განლაგების სქემა
კმ 7+00 - კმ 10+50
Layout of road signs, markings and guardrails
Pk 7+00 - Pk 10+50

დაამტკიცა:
APPROVED:

თარიღი
DATE

ნახაზი
DRAWING N


თარიღი
DATE

მასშტაბი
SCALE 1:1000

ნახაზის ორიგინალური ზომა
ORIGINAL DRAWING SIZE A3

50/3

2014

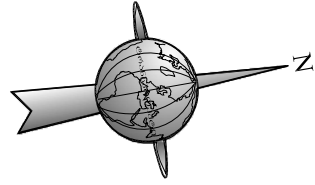


ჰორიზონტალური მონიშვნის უწყისი
Road horizontal markings table

მონიშვნის ხაზის ნომერი Marking lines number	მოცულობა Volume	ზანაზღაურება Meas. unit
1.2	684	გრძ. მ Linear m
1.5	350	გრძ. მ Linear m
1.7	16	გრძ. მ Linear m

საზღაურო უწყისი
Road fencing table

მიმართული პოპონტები Guide posts	
მარცხენი Left side	მარჯვნივი Right side
გ. ერთეული G. Unit	გ. ერთეული G. Unit
7	8

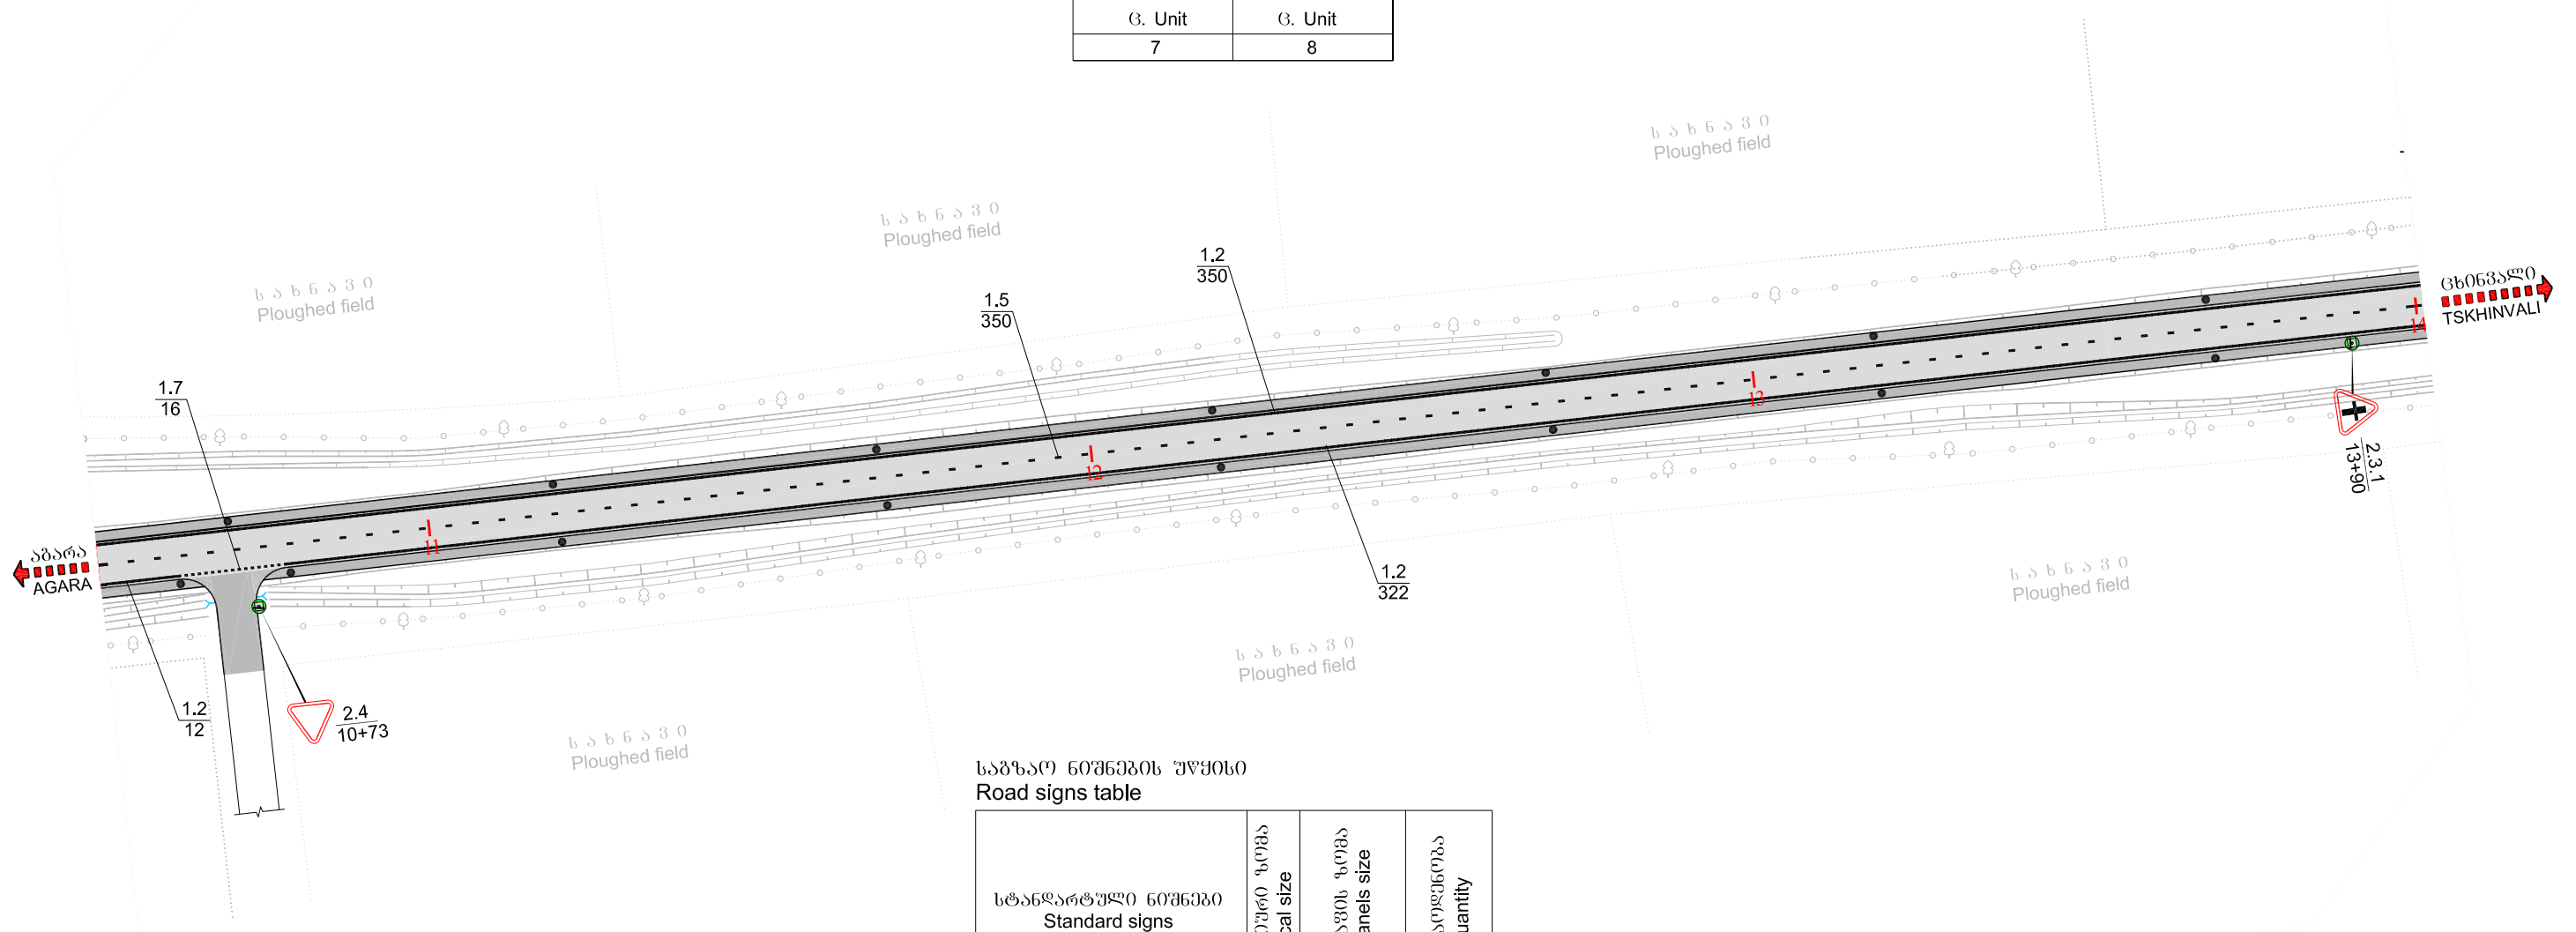

საზღაურო ნიშნების უწყისი
Road signs table

სტანდარტული ნიშნები Standard signs	ტიპური ზომა Typical size	პანელის ზომა Panels size	რაოდენობა Quantity
გამაფრთხილებელი Warning	1	A 700	-
პრიორიტეტული Priority	1	A 700	2

ლითონის ღბარი "ლლ" Metal posts	ტიპი Type	სიგრძე, მ Length, m	ცალი Unit
ნიშნების სტანდარტული For standard signs	ლლ-5 MP-5	3.5	2



საქართველოს რეგიონული განვითარებისა და ინფრასტრუქტურის სამინისტრო
საქართველოს საავტომობილო გზების დეპარტამენტი
MINISTRY OF REGIONAL DEVELOPMENT AND INFRASTRUCTURE OF GEORGIA
ROADS DEPARTMENT OF GEORGIA



საქართველო
GEORGIA



გერმანია
GERMANY

საავტომობილო გზა: აგარა-კორნისი-ტსხინვალი კმ 1 - კმ 4; კმ 9 - კმ 16
მონაკვეთი: კმ 9 - კმ 16
Road: Agara-Kornisi-Tskhinvali km 1 - km 4; km 9 - km 16
Section: km 9 - km 16

საზღაურო ნიშნების, მონიშვნის და უწყისი ბანჯარების განლაგების სქემა
კმ 10+50 - კმ 14+00
Layout of road signs, markings and guardrails
Pk 10+50 - Pk 14+00

დაამტკიცა:
APPROVED:

თარიღი
DATE

ნახაზი
DRAWING N

თარიღი
DATE


მასშტაბი
SCALE 1:1000

ნახაზის ორიგინალური ზომა
ORIGINAL DRAWING SIZE A3

50/4

2014

A3

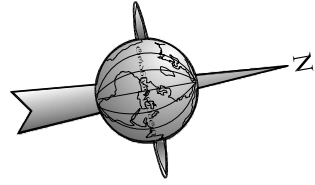


ჰორიზონტალური მონიშვნის უწყისი
Road horizontal markings table

მონიშვნის ხაზის ნომერი Marking lines number	მოცულობა Volume	ზანზომილება Meas. unit
1.1	40	გრძ. მ Linear m
1.2	653	გრძ. მ Linear m
1.5	190	გრძ. მ Linear m
1.6	100	გრძ. მ Linear m
1.7	66	გრძ. მ Linear m

საზღაპო შეფარვების უწყისი
Road fencing table

მომართველი პოპინტები Guide posts		სპეციალური პროფილის კონკრეტის პარაპეტი Concrete parapet of special profile	
მარცხენი Left side	მარჯვნივ Right side	მარცხენი Left side	მარჯვნივ Right side
გ. ერთეული G. Unit	გ. ერთეული G. Unit	გ. ერთეული G. Unit	გ. ერთეული G. Unit
15	15	2	2

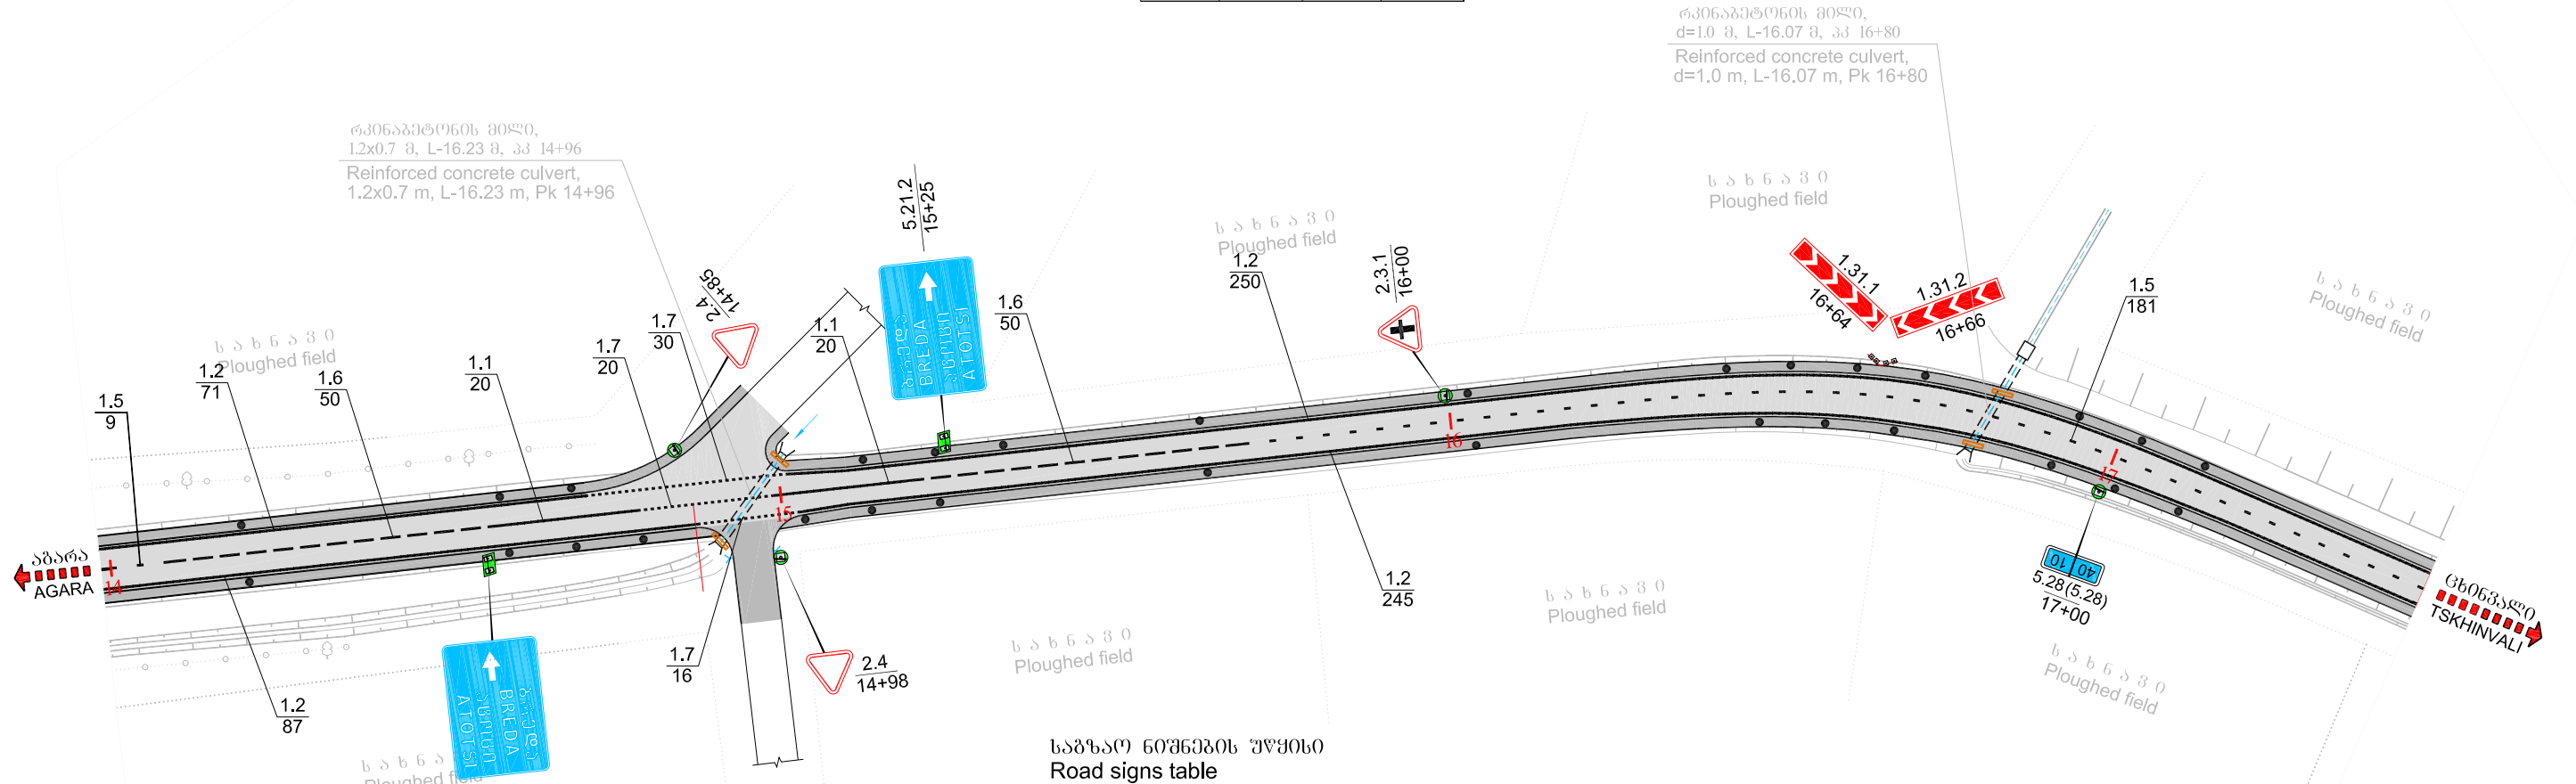

საზღაპო ნიშნების უწყისი
Road signs table

სტანდარტული ნიშნები Standard signs	ტიპური ზომა Typical size	ფურცლის ზომა Panels size	რაოდენობა Quantity
		მმ mm	გ. ერთეული G. Unit.
გამაფრთხილებელი Warning	I	A 700	-
პრიორიტეტული Priority	I	A 700	3
გამაფრთხილებელი Warning	II	500x2250	2
საინფორმაციო Information	II	200x300	2

ინდივიდუალური საინფორმაციო ნიშნები
Informational individual signs

ტიპი Type	ფურცლის ზომა, მმ Panels size, mm	რაოდენობა Quantity	
5.21.2	2000x1400	2	
ლითონის ღბარი "ლლ" Metal posts	ტიპი Type	სიგრძე, მ Length, m	რაოდენობა Quantity
ნიშნების სტანდარტული For standard signs	ლ-8 MP-8	2.75	4
	ლ-5 MP-5	3.5	3
	ლ-6 MP-6	2.75	1
ინდივიდუალური საინფორმაციო ნიშნების For individual signs	ლ-16 MP-16	4.0	4




კორინტიანული მონიშვნის უწყისი
Road horizontal markings table

მონიშვნის ხაზის ნომერი Marking lines number	მოცულობა Volume	ზანსომილება Meas. unit
1.2	700	ტრძ. მ Linear m
1.5	350	ტრძ. მ Linear m

საზღაპო უმყოვარბვლის უწყისი
Road fencing table

მიმართული პოკინტები Guide posts	
პარცნეობ Left side	პარპრნეობ Right side
ც. Unit	ც. Unit
8	8

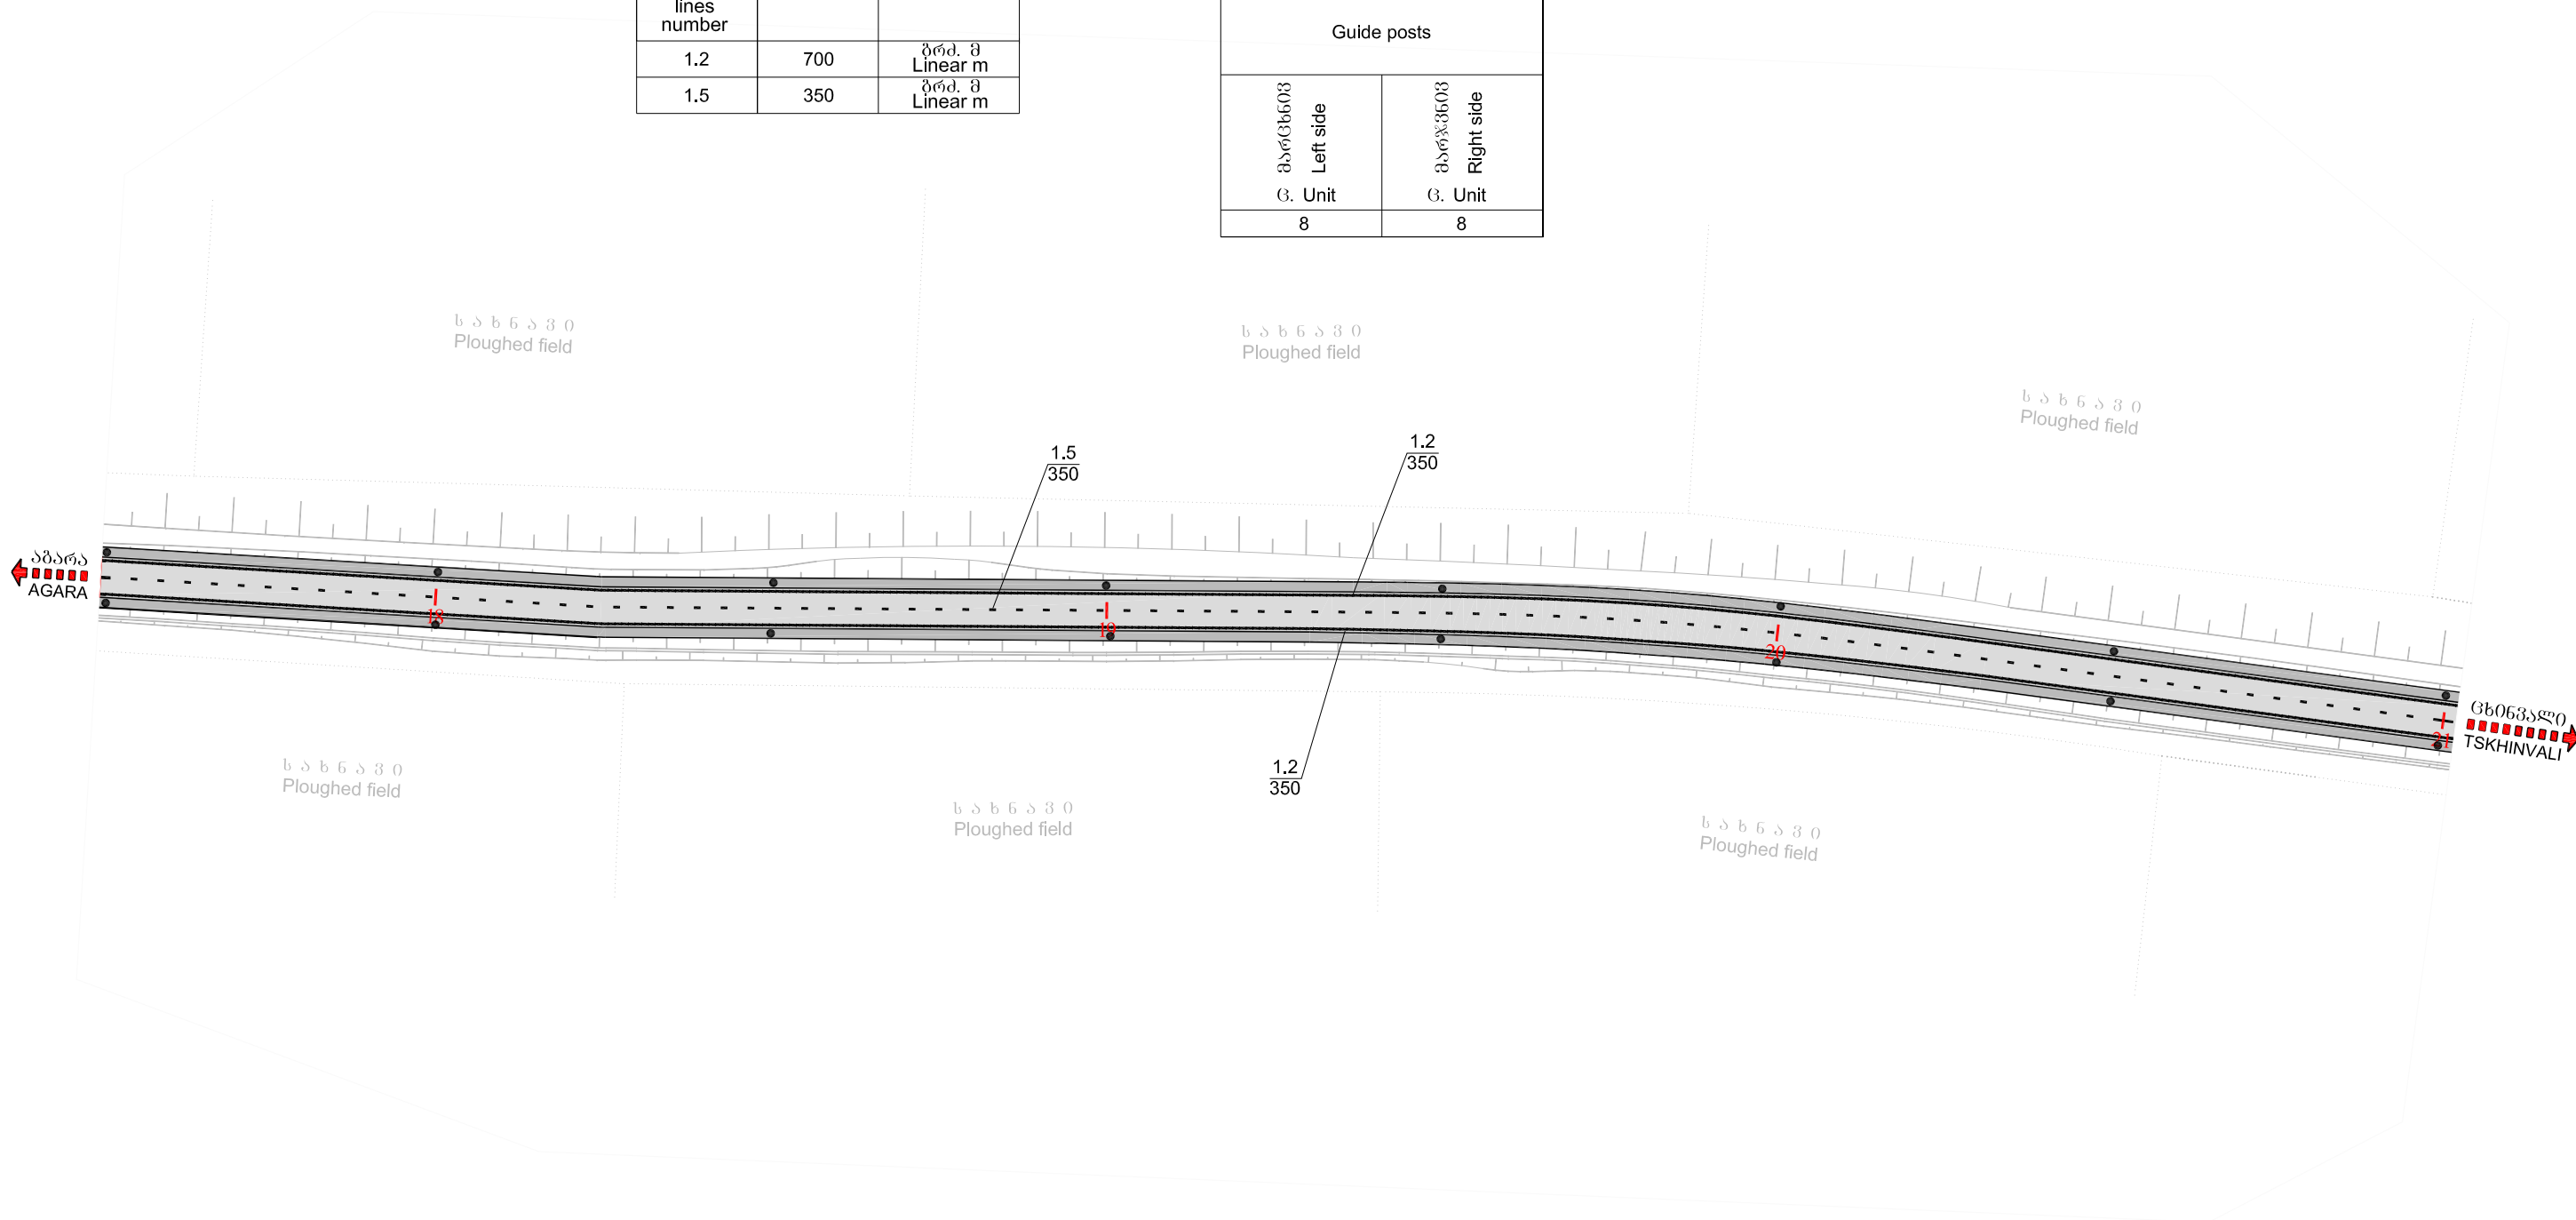

საქართველოს რეგიონული განვითარებისა და ინფრასტრუქტურის სამინისტრო
საქართველოს სავაჭრო-ეკონომიკური განვითარების დეპარტამენტი
MINISTRY OF REGIONAL DEVELOPMENT AND INFRASTRUCTURE OF GEORGIA
ROADS DEPARTMENT OF GEORGIA

კონსულტანტები CONSULTANTS



საქართველო
GEORGIA



გერმანია
GERMANY

საავტომობილო გზა: აგარა-ყოფნის-ტხინვალი კმ 1 - კმ 4; კმ 9 - კმ 16
მონაკვეთი: კმ 9 - კმ 16

Road: Agara-Kornisi-Tskhinvali km 1 - km 4; km 9 - km 16
Section: km 9 - km 16

საზღაპო ნიშნების, მონიშვნის და უმყოვარბვლის განლაგების სქემა
კმ 17+50 - კმ 21+00
Layout of road signs, markings and guardrails
Pk 17+50 - Pk 21+00

დაამტკიცა:
APPROVED:

თარიღი
DATE

ნახაზი
DRAWING N

თარიღი
DATE


მასშტაბი
SCALE

ნახაზის ორიგინალური ზომა
ORIGINAL DRAWING SIZE A3

50/6

2014

1:1000

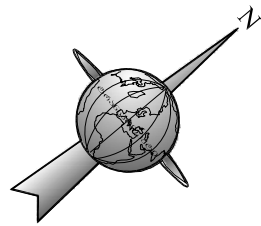


კორპორატიული მონიშვნის უწყისი
Road horizontal markings table

მონიშვნის სახის ნომერი Marking lines number	მოცულობა Volume	ზანაზღაურება Meas. unit
1.2	684	გრძ. მ Linear m
1.5	350	გრძ. მ Linear m
1.7	16	გრძ. მ Linear m

საზღაო შემოფარგვლის უწყისი
Road fencing table

მომართველი პოპკინტაჟი Guide posts	
მარცხენი Left side	მარჯვნივი Right side
ც. Unit	ც. Unit
9	8

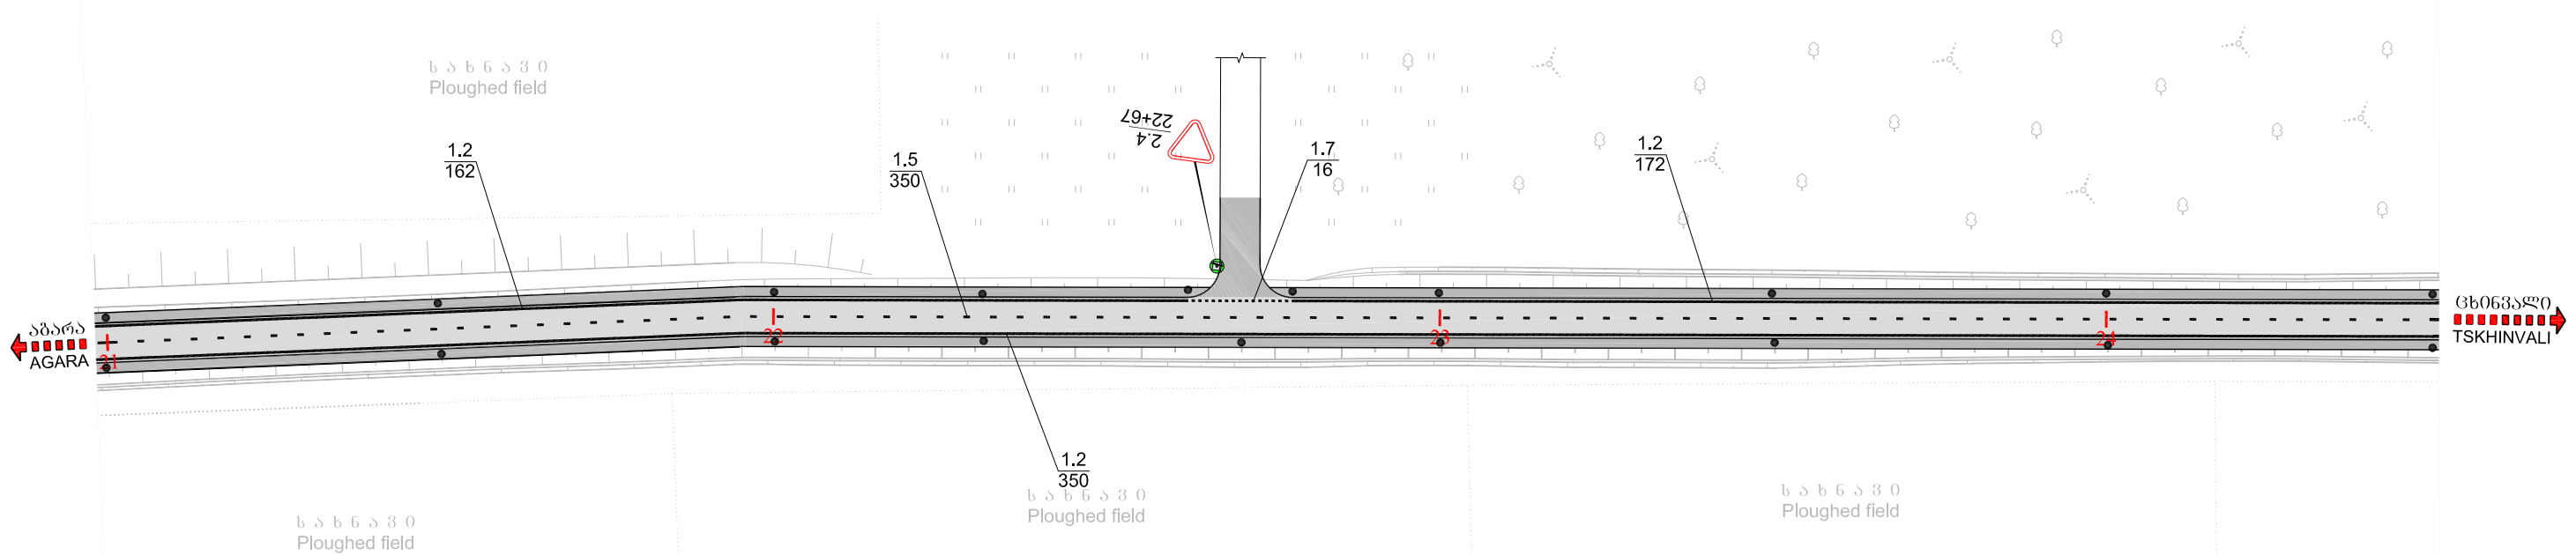

საზღაო ნიშნების უწყისი
Road signs table

სტანდარტული ნიშნები Standard signs	ტიპური ზომა Typical size	დაზომის ზომა Panels size	რაოდენობა Quantity
გამაფრთხილებელი Warning	I	მმ mm	ც. Unit.
პრიორიტეტული Priority	I	A 700	1

ლითონის დგარი "ფლ" Metal posts	ტიპი Type	სიგრძე, მ Length, m	ცალი Unit
ნიშნებისთვის სტანდარტული For standard signs	ფლ-5 MP-5	3.5	1



საქართველოს რეგიონული განვითარებისა და ინფრასტრუქტურის სამინისტრო
საქართველოს სავაჭრო-ეკონომიკური განვითარების დეპარტამენტი
MINISTRY OF REGIONAL DEVELOPMENT AND INFRASTRUCTURE OF GEORGIA
ROADS DEPARTMENT OF GEORGIA



საქართველო
GEORGIA



გერმანია
GERMANY

საავტორიზაციო ბაზა: აგარა-კორნისი-ტსხინვალი კმ 1 - კმ 4; კმ 9 - კმ 16
მონაკვეთი: კმ 9 - კმ 16

Road: Agara-Kornisi-Tskhinvali km 1 - km 4; km 9 - km 16
Section: km 9 - km 16

საზღაო ნიშნების, მონიშვნის და შემოფარგვლის განლაგების სქემა
კმ 21+00 - კმ 24+50
Layout of road signs, markings and guardrails
Pk 21+00 - Pk 24+50

დაამტკიცა:
APPROVED:


თარიღი
DATE

ნახაზი
DRAWING N

თარიღი
DATE

მასშტაბი
SCALE 1:1000

ნახაზის ორიგინალური ზომა
ORIGINAL DRAWING SIZE A3

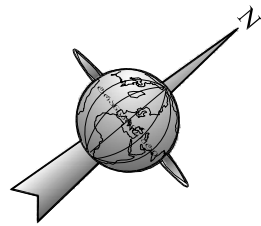


კორტიკონტალური მონიშვნის უწყისი
Road horizontal markings table

მონიშვნის ნომერი Marking lines number	მოცულობა Volume	ზანაზღაურება Meas. unit
1.2	674	გრძ. მ Linear m
1.5	350	გრძ. მ Linear m
1.7	26	გრძ. მ Linear m

საზღაო შეფარვების უწყისი
Road fencing table

მიმართული პოპონტები Guide posts	
მარცხენი Left side	მარჯვნივ Right side
გ. Unit	გ. Unit
7	9

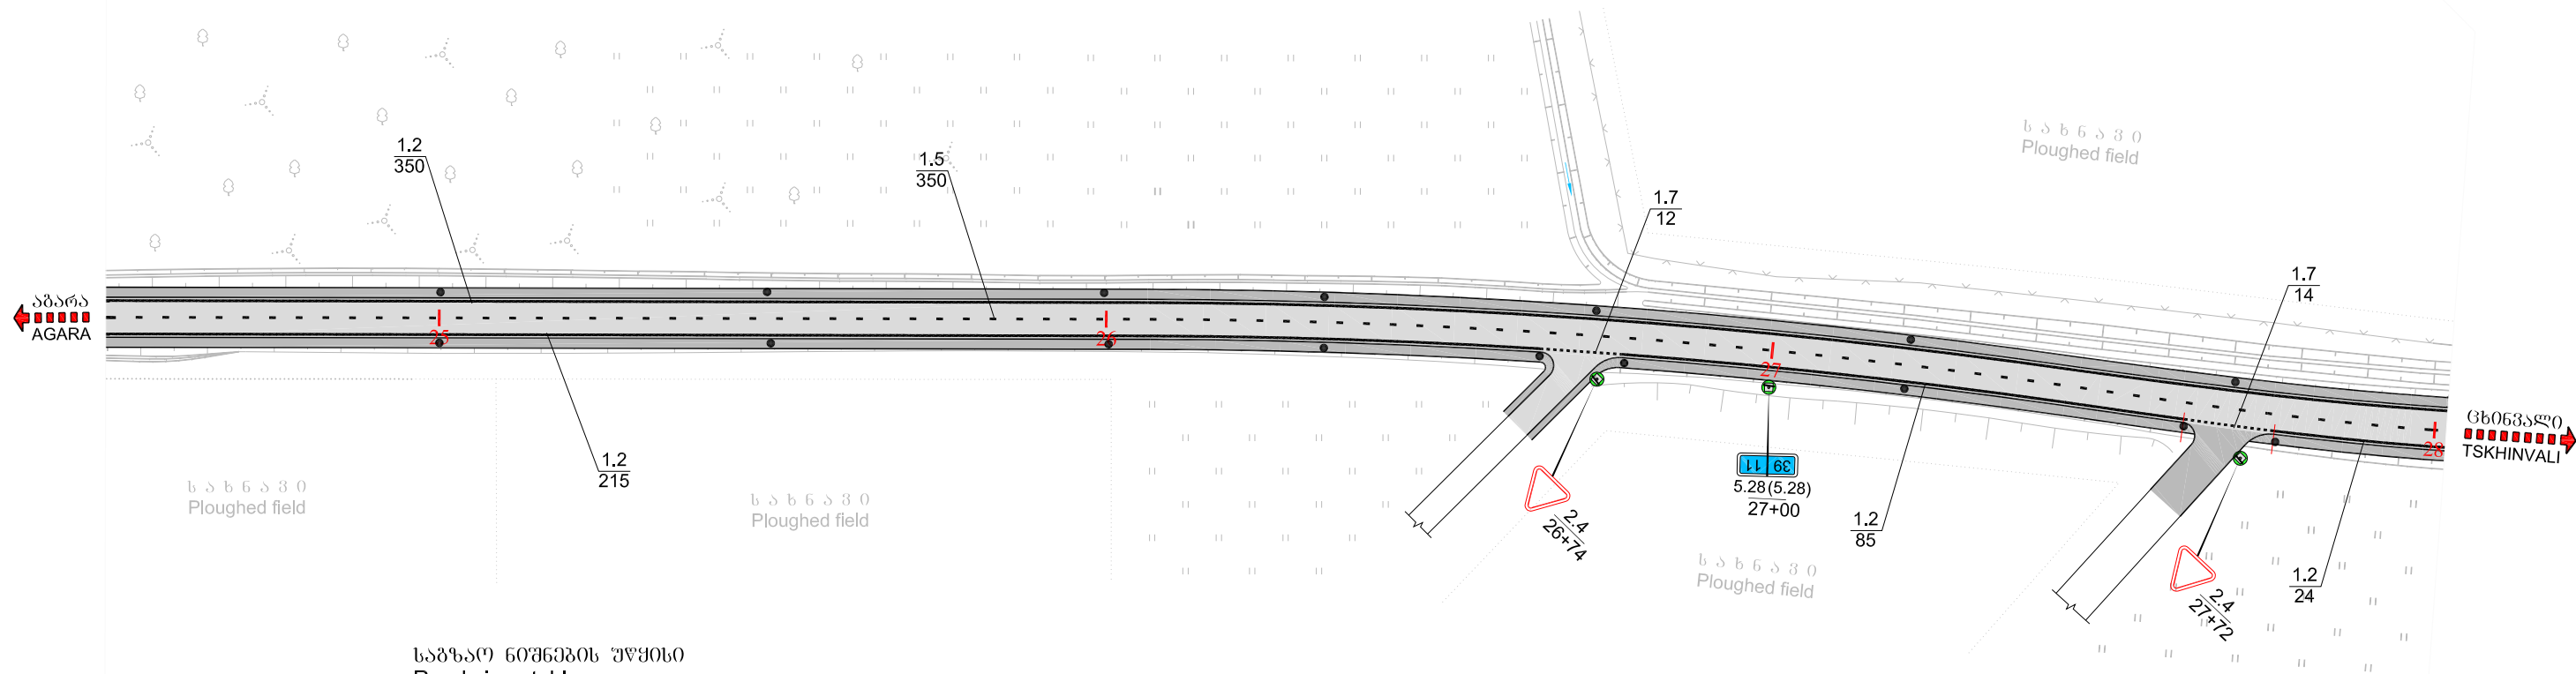

საზღაო ნიშნების უწყისი
Road signs table

სტანდარტული ნიშნები Standard signs	ტიპური ზომა Typical size	პანელის ზომა Panels size	რაოდენობა Quantity
		მმ mm	გ. Unit.
ბრძანების ნიშანი Warning	I	A 700	-
პრიორიტეტული ნიშანი Priority	I	A 700	2
საინფორმაციო ნიშანი Information	II	200x300	2

ლითონის ღარი "ლდ" Metal posts	ტიპი Type	სიგრძე, მ Length, m	ცალი Unit
ნიშნების სტანდარტული For standard signs	ლდ-5 MP-5	3.5	2
	ლდ-6 MP-6	2.75	1



საქართველოს რეგიონული განვითარებისა და ინფრასტრუქტურის სამინისტრო
საქართველოს საავტომობილო გზების დეპარტამენტი
MINISTRY OF REGIONAL DEVELOPMENT AND INFRASTRUCTURE OF GEORGIA
ROADS DEPARTMENT OF GEORGIA



საქართველო
GEORGIA

კონსულტანტები
CONSULTANTS



გერმანია
GERMANY

საავტომობილო გზა: აგარა-კორნისი-ტსხინვალი კმ 1 - კმ 4; კმ 9 - კმ 16
მონაკვეთი: კმ 9 - კმ 16

Road: Agara-Kornisi-Tskhinvali km 1 - km 4; km 9 - km 16
Section: km 9 - km 16

საზღაო ნიშნების, მონიშვნის და შეფარვების განლაგების სქემა
კმ 24+50 - კმ 28+00
Layout of road signs, markings and guardrails
Pk 24+50 - Pk 28+00

დაამტკიცა:
APPROVED:

თარიღი
DATE

ნახაზი
DRAWING N

თარიღი
DATE

მასშტაბი
SCALE


ნახაზის ორიგინალური ზომა
ORIGINAL DRAWING SIZE

50/8

2014

1:1000

A3

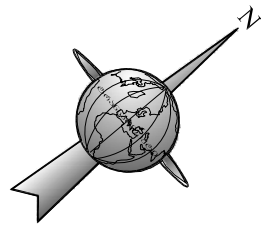


კორიფორმალური მონიშვნის უწყისი
Road horizontal markings table

მონიშვნის ხაზის ნომერი Marking lines number	მოცულობა Volume	ბანსომილია Meas. unit
1.1	238	ბრძ. მ Linear m
1.2	657	ბრძ. მ Linear m
1.5	40	ბრძ. მ Linear m
1.6	50	ბრძ. მ Linear m
1.7	65	ბრძ. მ Linear m

საგზაო შემოფარგვლის უწყისი
Road fencing table


მიმართული ბოქსები Guide posts		სპეციალური პროფილის კონკრეტის პარაპეტი Concrete parapet of special profile	
მარცხენი Left side	მარჯვნივ Right side	მარცხენი Left side	მარჯვნივ Right side
ც. Unit	ც. Unit	ც. Unit	ც. Unit
17	16	2	2

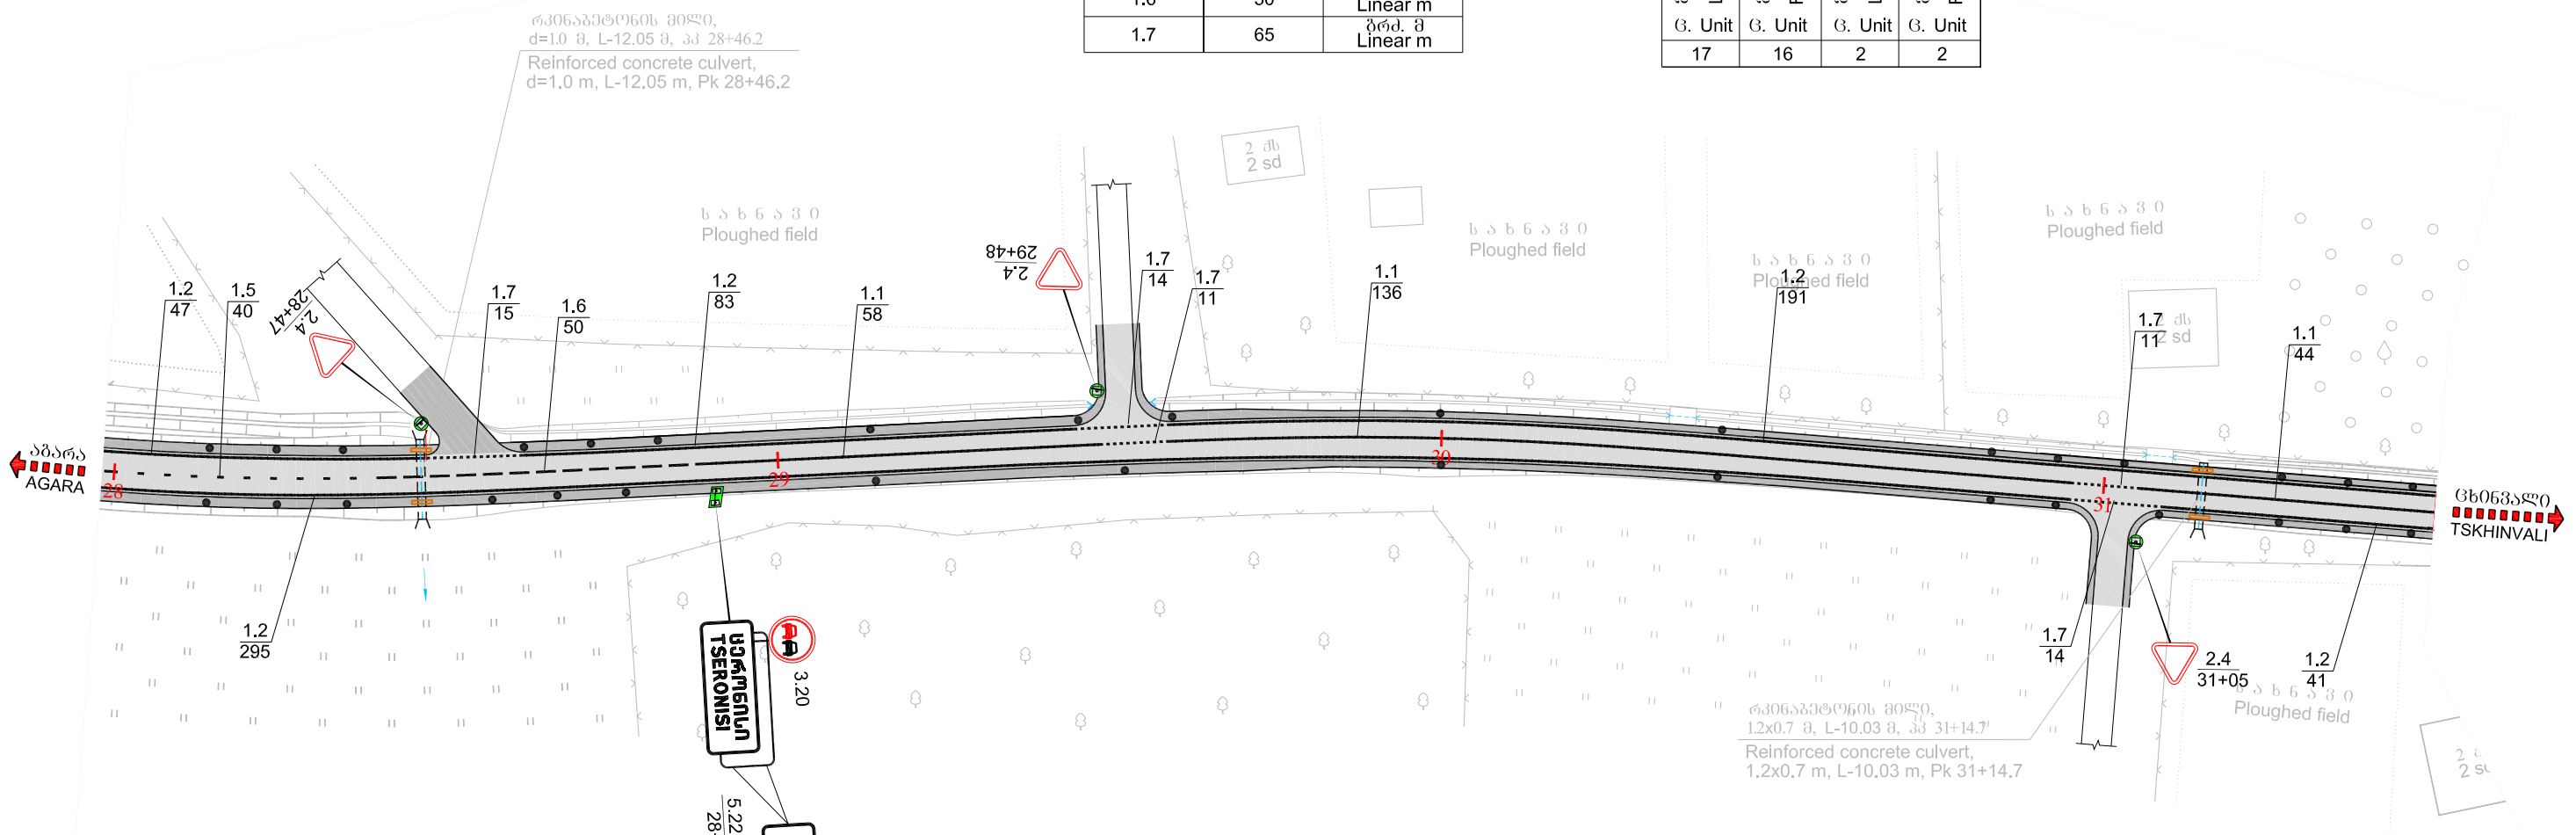

საგზაო ნიშნების უწყისი
Road signs table

სტანდარტული ნიშნები Standard signs	ტიპური ზომა Typical size	ფურცლის ზომა Panels size	რაოდენობა Quantity
	მმ mm	ც. Unit.	ც. Unit.
⚠️ გაფრთხილებითი Warning	I	A 700	-
🚦 პრიორიტეტული Priority	I	A 700	3
🚫 აკრძალვა Prohibitory	I	D 600	1

ინფორმაციული საინფორმაციო ნიშნები Informational individual signs			
ტიპი Type	ფურცლის ზომა, მმ Panels size, mm	ცალი Unit	
5.22(5.23)	2000x800	2	
ლითონის ფარი "ლდ" Metal posts	ტიპი Type	სიგრძე, მ Length, m	ცალი Unit
ნიშნების სტანდარტული For standard signs	ლდ-5 MP-5	3.5	3
ინფორმაციული საინფორმაციო ნიშნების For individual signs	ლდ-16 MP-16	4.0	1

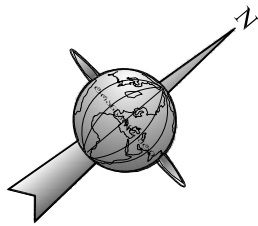


ჰორიზონტალური მონიშვნის უწყისი
Road horizontal markings table

მონიშვნის ხაზის ნომერი Marking lines number	მოცულობა Volume	ზანაზღაურება Meas. unit
1.1	302	ბრძ. მ Linear m
1.2	632	ბრძ. მ Linear m
1.7	116	ბრძ. მ Linear m
1.14.1	9.6	მ ² m ²

საზღაო შემოფარგვლის უწყისი
Road fencing table

მიმართული ბოძები Guide posts		სპეციალური პროფილის კონკრეტის პარაპეტები Concrete parapet of special profile	
მარცხენი Left side	მარჯვნივ Right side	მარცხენი Left side	მარჯვნივ Right side
ბ. Unit	ბ. Unit	ბ. Unit	ბ. Unit
20	17	2	2

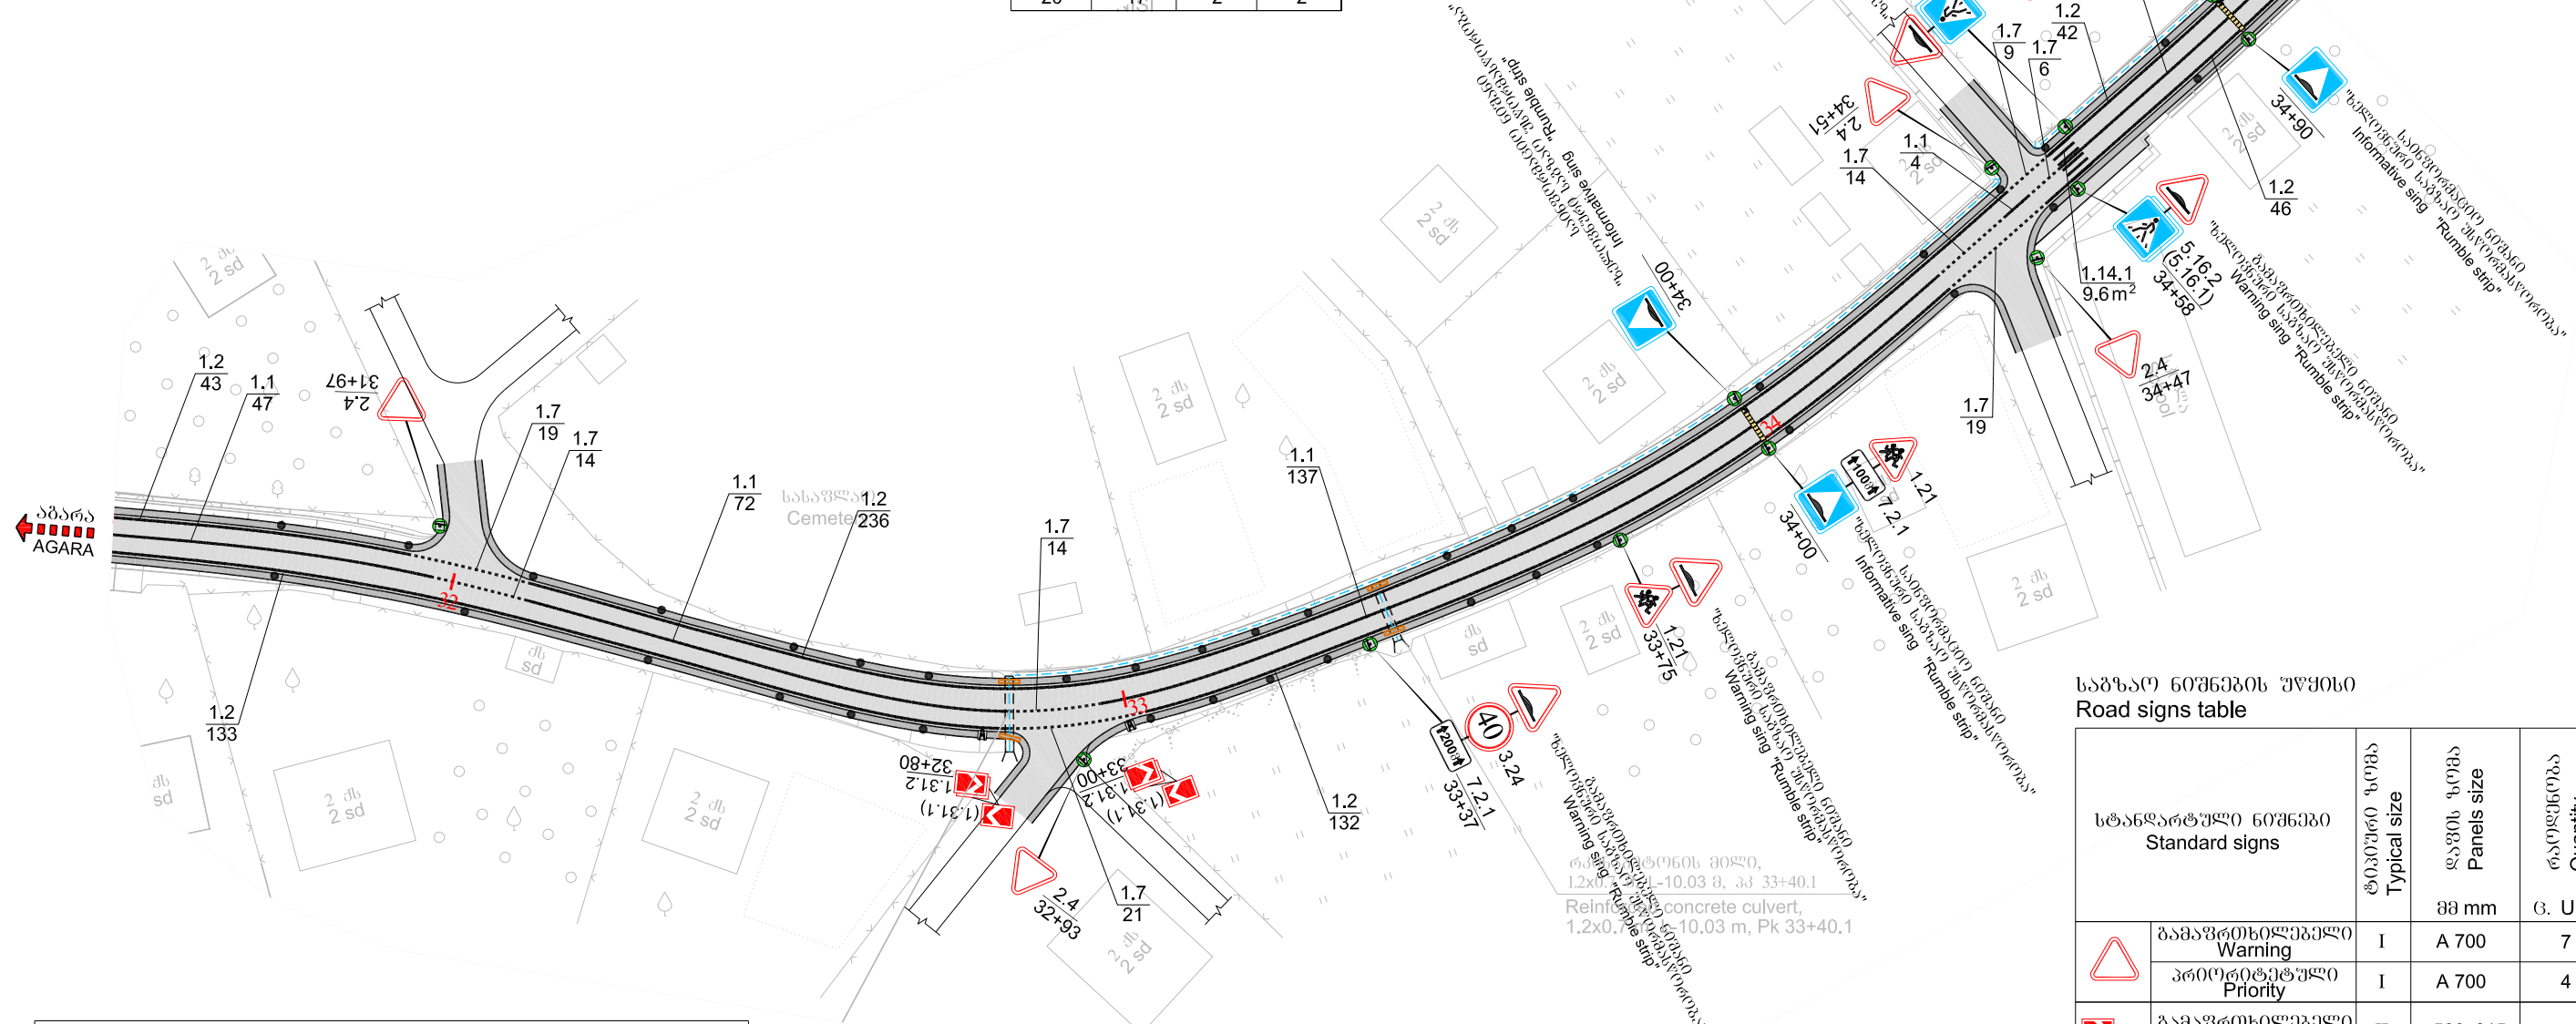

ხელეწიერი საზღაო უსწორმასწორობა ("მწოლიარე პოლიციელი")
Rumble strip ("Sleeping policeman")

ბ. / ბრძ. მ Unit. / Linear m	საწყისი ელემენტი Initial element	შუალედური ელემენტი Intermediate element
2/12.0	4 ბ. Unit.	22 ბ. Unit.

ლოთის დგარი "ლდ" Metal posts	ტიპი Type	სიგრძე, მ Length, m	კალიბრი Unit
სტანდარტული ნიშნებისთვის For standard signs	ლდ-5 MP-5	2.5	2
	ლდ-5 MP-5	3.5	6
	ლდ-5 MP-5	4.0	3
	ლდ-5 MP-5	4.5	3

საზღაო ნიშნების უწყისი
Road signs table

სტანდარტული ნიშნები Standard signs	ტიპური ზომა Typical size	ფურცლის ზომა Panel size	რაოდენობა Quantity
სტანდარტული ნიშნები Standard signs	ტიპური ზომა Typical size	ფურცლის ზომა Panel size	რაოდენობა Quantity
გაფრთხილებული ნიშნი Warning	I	A 700	7
პრიორიტეტული ნიშნი Priority	I	A 700	4
1.31 გაფრთხილებული ნიშნი Warning	II	500x615	4
აპრობატორული ნიშნი Prohibitory	I	D 600	1
საინფორმაციო ნიშნი Information	I	B 600	8
დამატებითი საინფორმაციო ნიშნი Additional informative	I	300x600	3