


კორიფონტალური მონიშვნის უწყისი
Road horizontal markings table

მონიშვნის ხაზის ნომერი Marking lines number	მოცულობა Volume	განზომილება Meas. unit
1.1	278	გრძ. მ Linear m
1.2	613	გრძ. მ Linear m
1.7	159	გრძ. მ Linear m

საზღაო შემოღარბვლის უწყისი
Road fencing table


მიმართობილი ბოქინებები Guide posts		სპეცირფილის კეტონის პარაპეტები Concrete parapet of special profile	
მარცხენი Left side	მარჯვენი Right side	მარცხენი Left side	მარჯვენი Right side
გ. ერთეული G. Unit	გ. ერთეული G. Unit	გ. ერთეული G. Unit	გ. ერთეული G. Unit
17	16	1	6

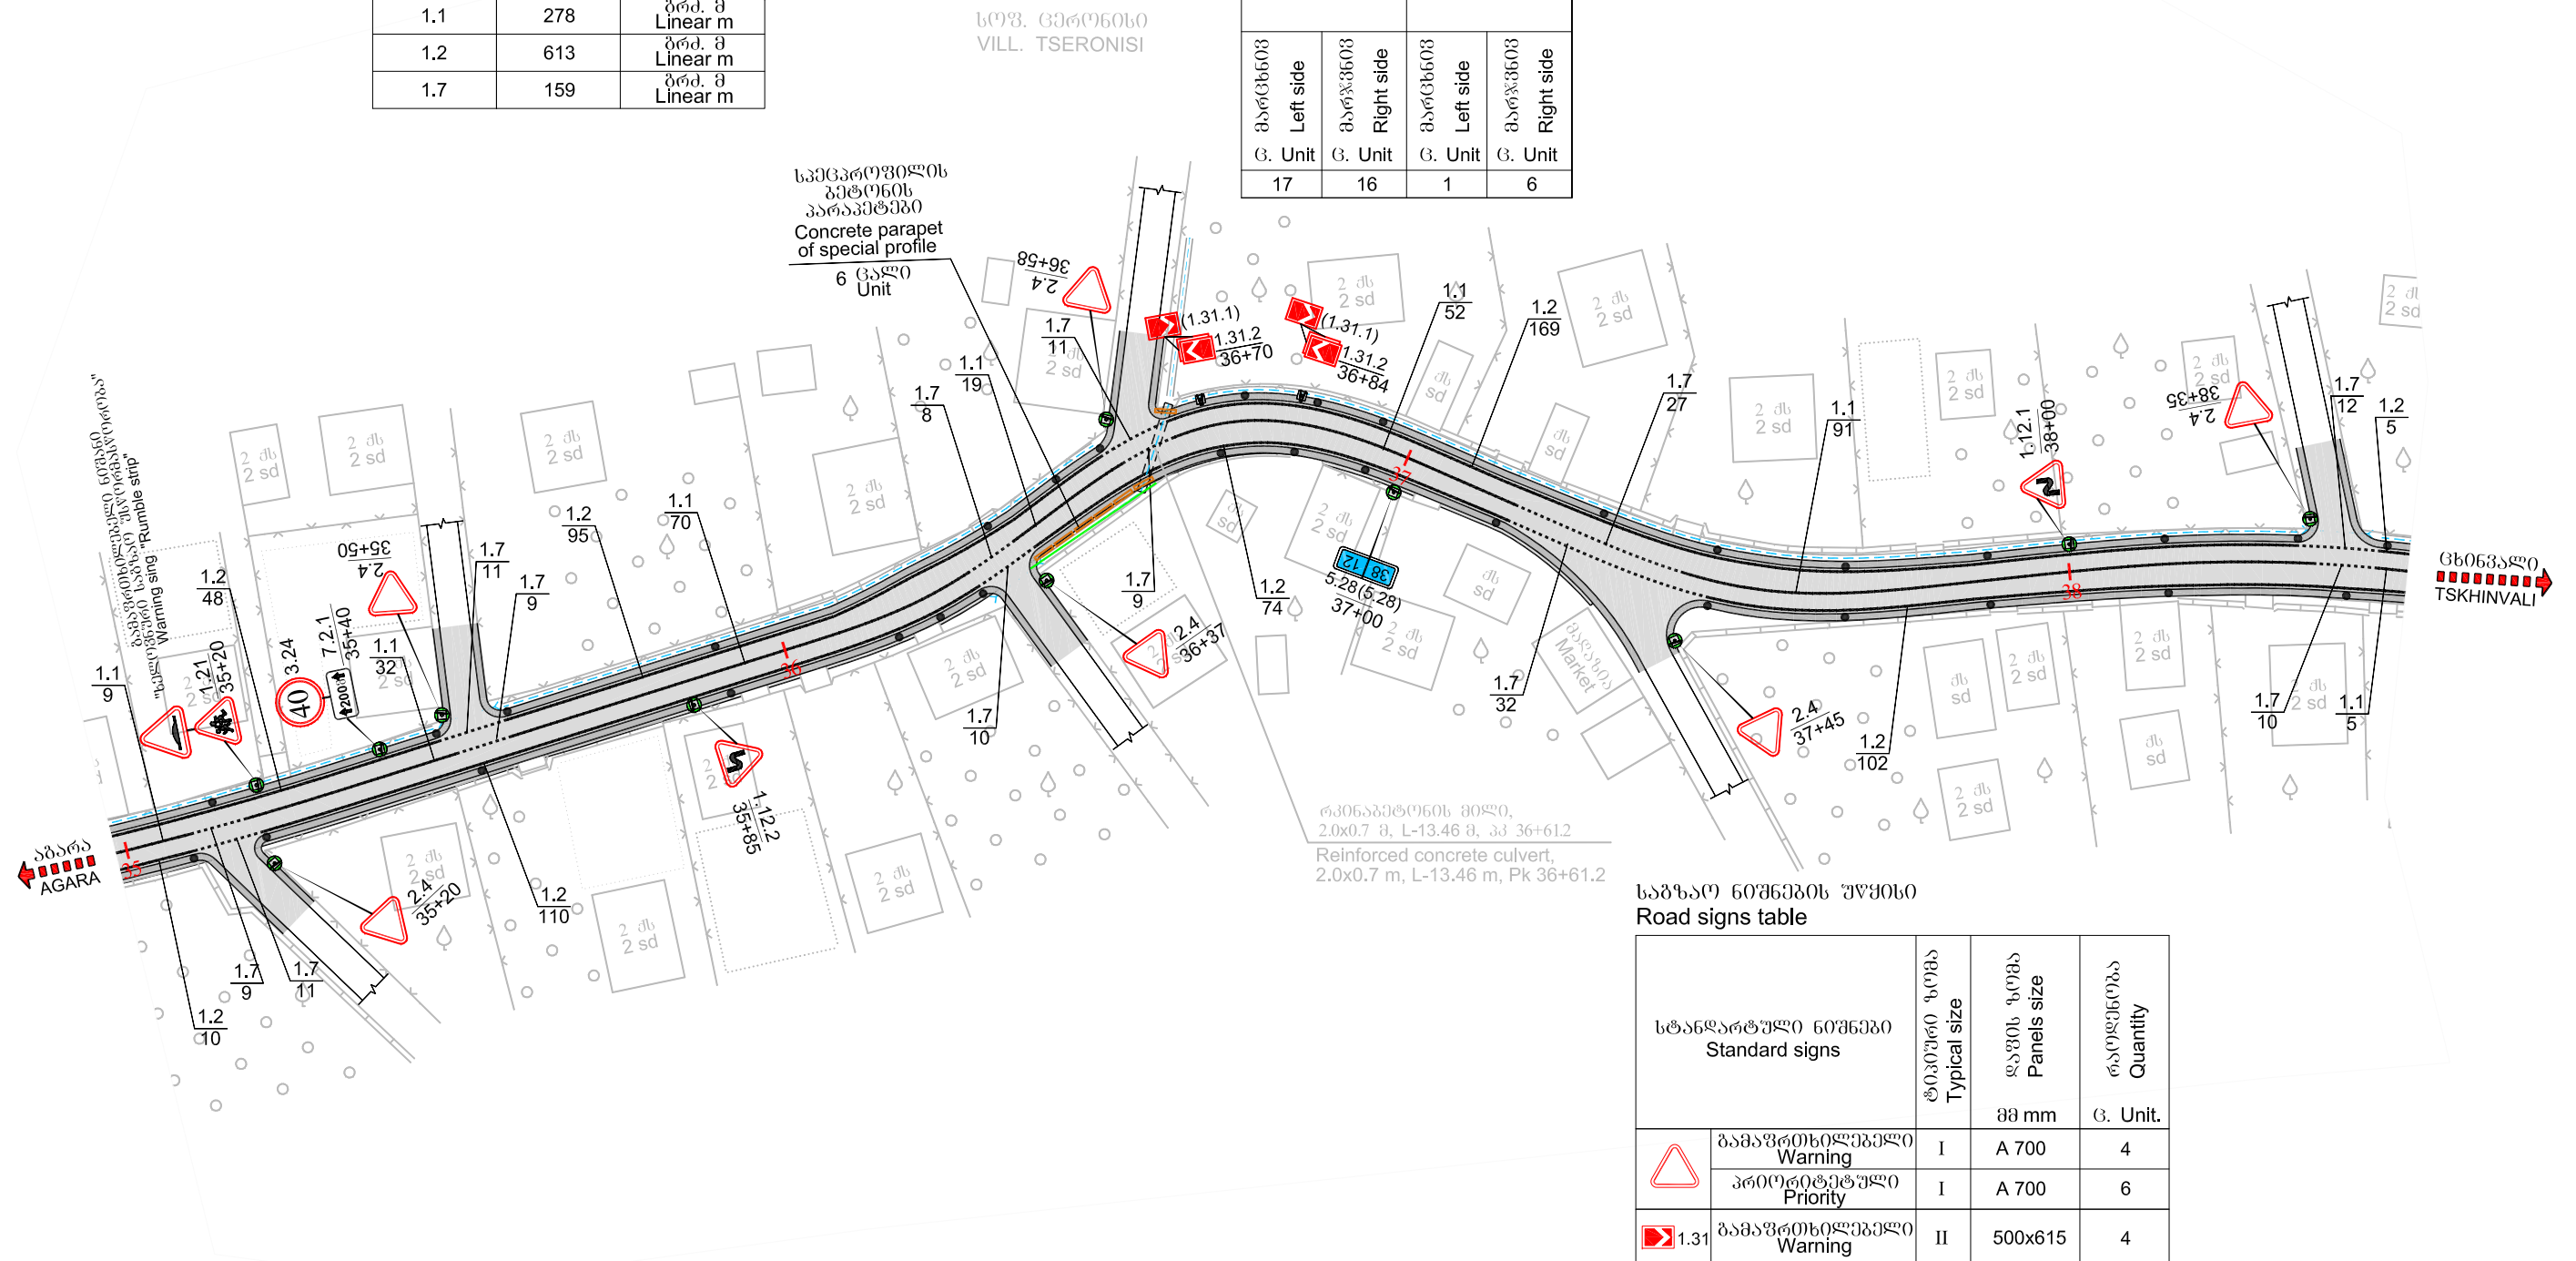

ლოტონის ღვარი "ღღ" Metal posts	ტიპი Type	სიგრძე, მ Length, m	ცალი Unit
1.31	MP-5	2.5	2
	MP-5	3.5	8
	MP-5	4.0	2
5.28	MP-6	2.75	1

საზღაო ნიშნების უწყისი
Road signs table

სტანდარტული ნიშნები Standard signs	ტიპური ზომა Typical size	ფურცლის ზომა Panels size	რაოდენობა Quantity	
		მმ mm	გ. ერთეული G. Unit.	
⚠	გამაფრთხილებელი Warning	I	A 700	4
	პრიორიტეტული Priority	I	A 700	6
🚧 1.31	გამაფრთხილებელი Warning	II	500x615	4
🚫	აშკარა აკრძალვა Prohibitory	I	D 600	1
📄	დამატებითი საინფორმაციო Edditional informative	I	300x600	1
📄 5.28(5.28)	საინფორმაციო Information	II	200x300	2

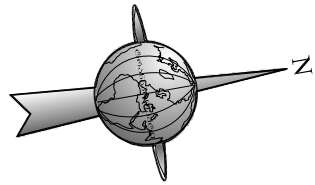

ჰორიზონტალური მონიშვნის უწყისი
Road horizontal markings table

მონიშვნის ნომერი Marking lines number	მოცულობა Volume	ზომის ერთეული Meas. unit
1.1	343	გრძ. მ Linear m
1.2	691	გრძ. მ Linear m
1.7	16	გრძ. მ Linear m


საზღაპო შეფარვის უწყისი
Road fencing table

მარცხენი Left side		მარჯვნივ Right side	
გ. ერთეული G. Unit	გ. ერთეული G. Unit	გ. ერთეული G. Unit	გ. ერთეული G. Unit
14	13	1	1

მარცხენი
Left side

მარჯვნივ
Right side

სპეციალური პროფილის კონკრეტული პარაპეტი
Concrete parapet of special profile

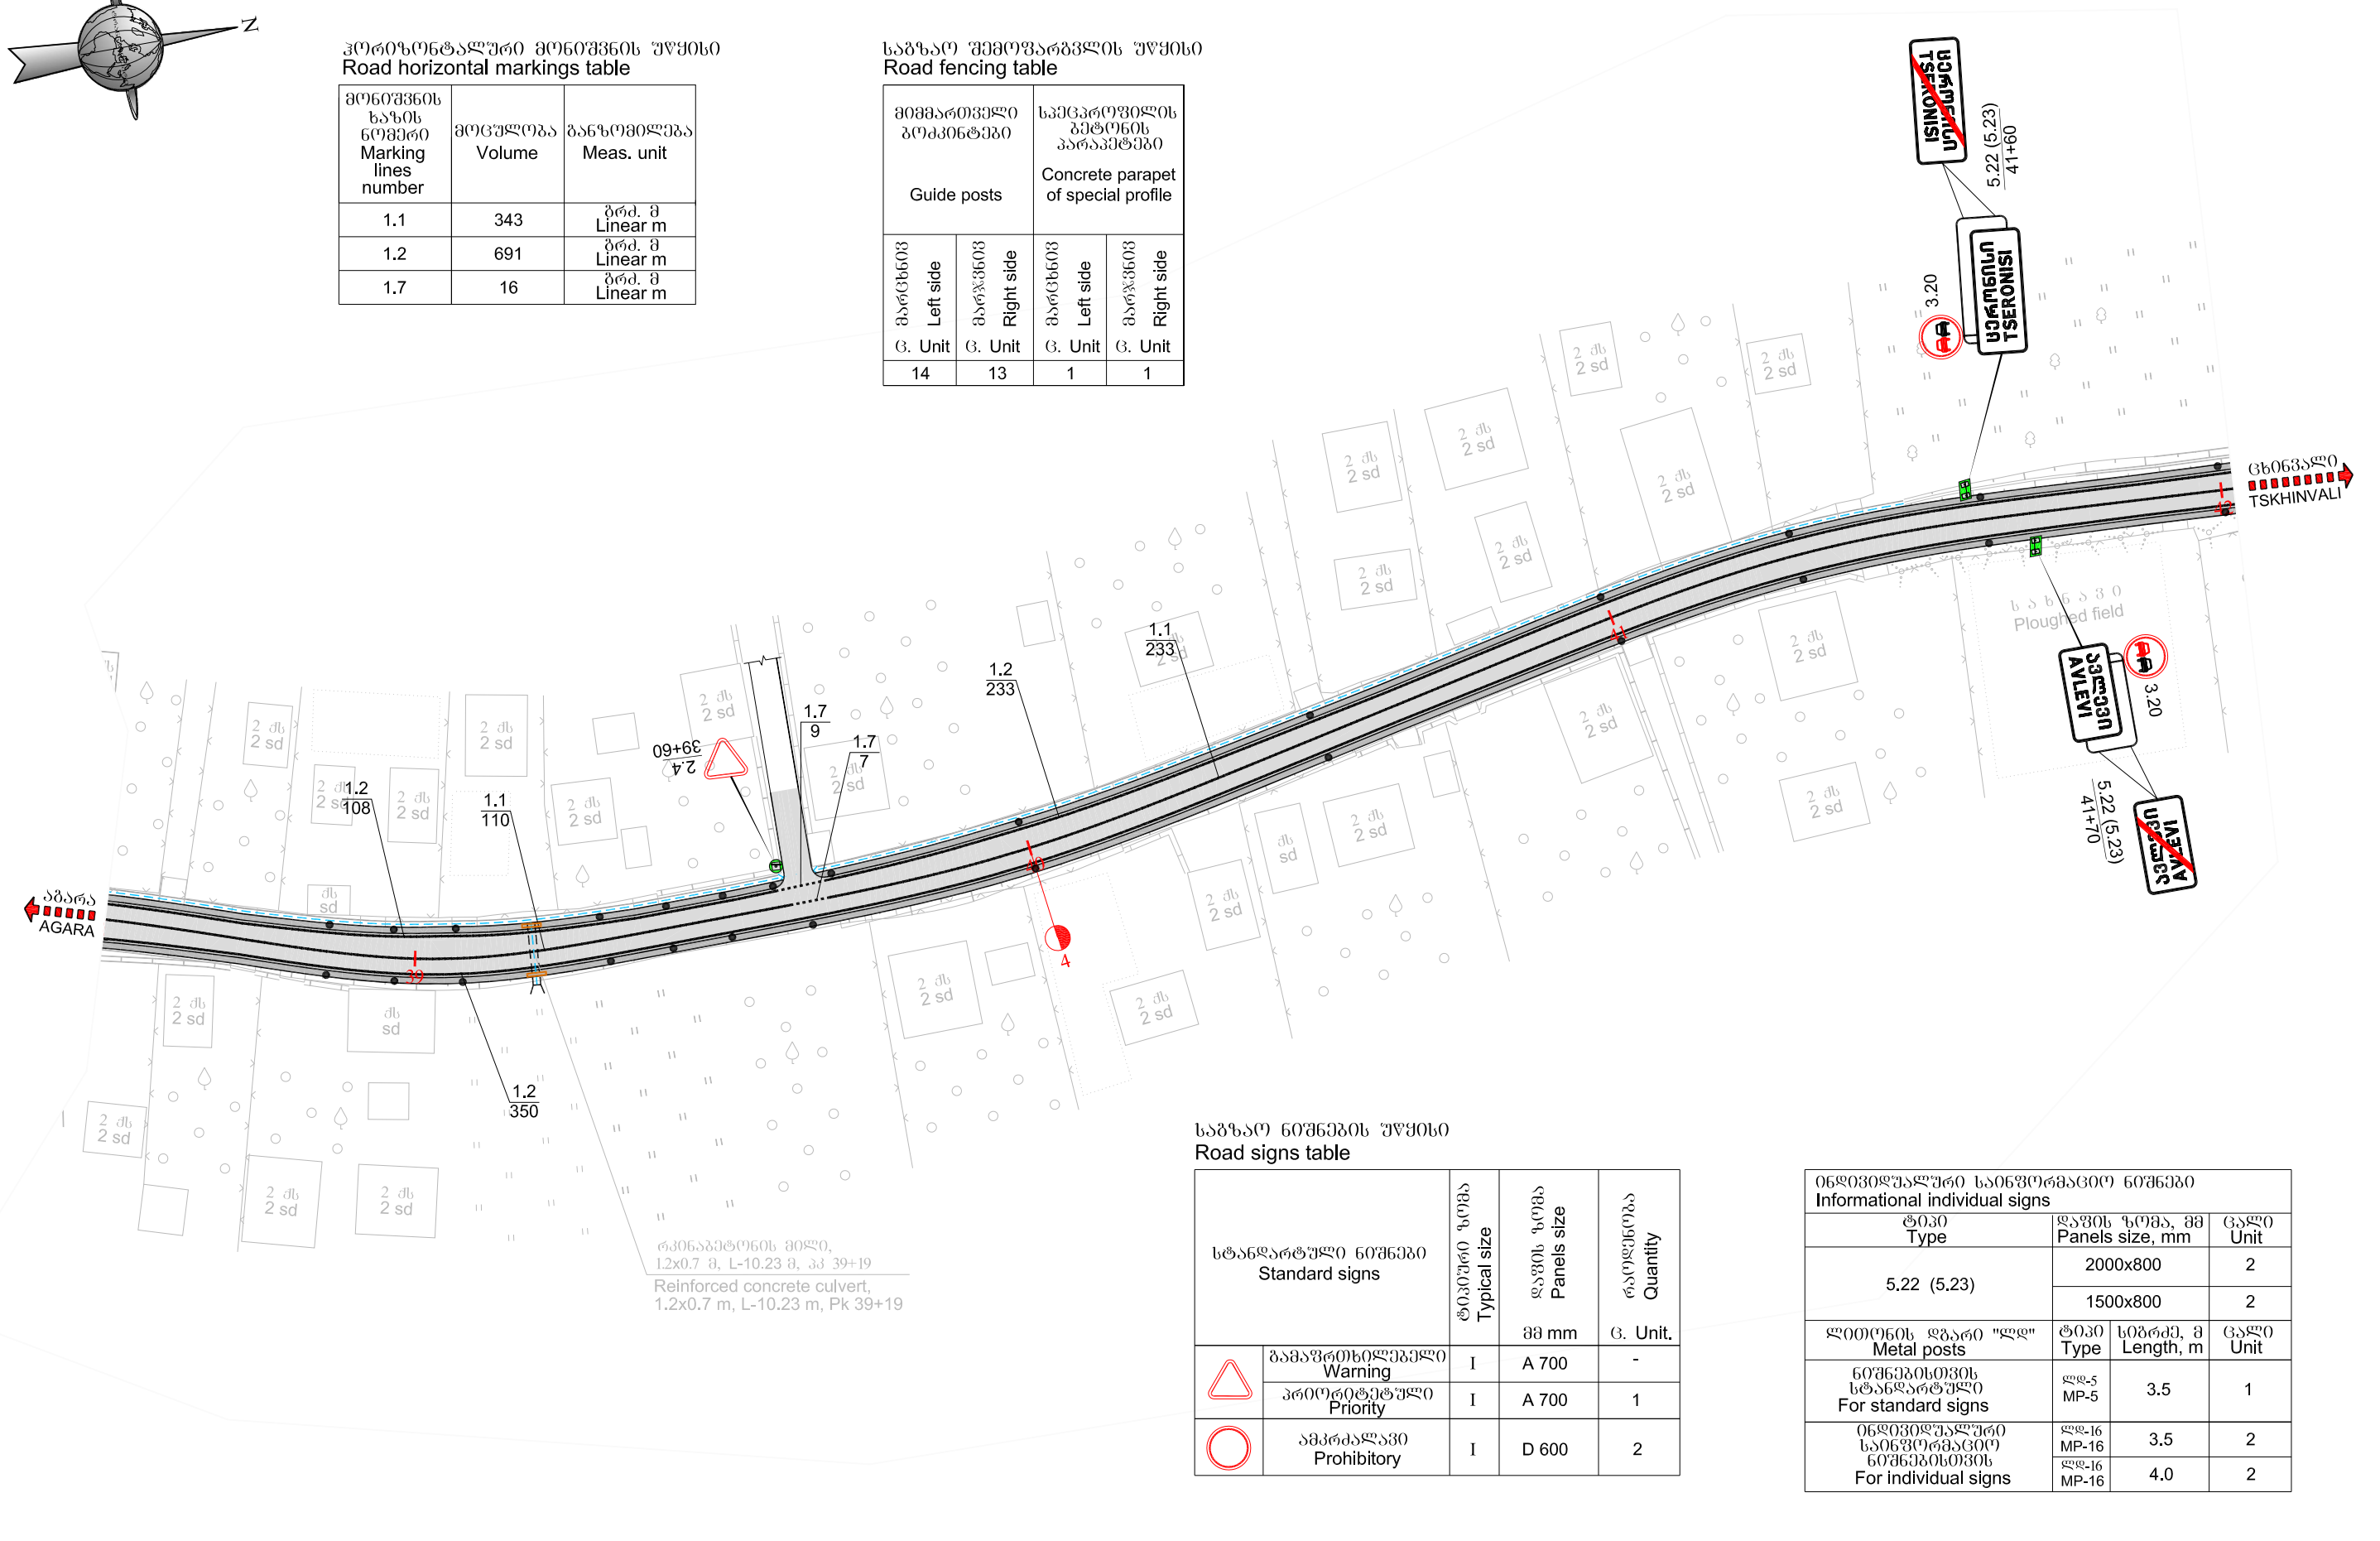


საზღაპო ნიშნების უწყისი
Road signs table

სტანდარტული ნიშნები Standard signs	ტიპური ზომა Typical size	პანელის ზომა Panels size	რაოდენობა Quantity
		მმ mm	გ. ერთეული G. Unit.
გაფრთხილებითი Warning	1	A 700	-
პრიორიტეტული Priority	1	A 700	1
აპროკრძალვა Prohibitory	1	D 600	2

ინფორმაციული ინდივიდუალური ნიშნები Informational individual signs			
ტიპი Type	ზომის ზომა, მმ Panels size, mm	რაოდენობა Quantity	გ. ერთეული G. Unit
5.22 (5.23)	2000x800	2	
	1500x800	2	
ლიტონის ღებარი "ლლ" Metal posts	ტიპი Type	სიგრძე, მ Length, m	გ. ერთეული G. Unit
ინფორმაციული ნიშნებისთვის For standard signs	ლ-5 MP-5	3.5	1
	ლ-16 MP-16	3.5	2
ინფორმაციული ნიშნებისთვის For individual signs	ლ-16 MP-16	3.5	2
	ლ-16 MP-16	4.0	2

რკინაბეტონის მილი,
1.2x0.7 მ, L-10.23 მ, პკ 39+19
Reinforced concrete culvert,
1.2x0.7 m, L-10.23 m, Pk 39+19

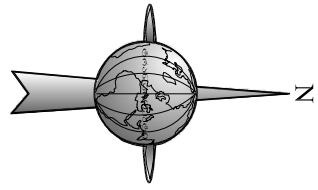


კორიონტალური მონიშვნის უწყისი
Road horizontal markings table

მონიშვნის სახის ნომერი Marking lines number	მოცულობა Volume	ზანაზღაურება Meas. unit
1.1	336	გრძ. მ Linear m
1.2	682	გრძ. მ Linear m
1.7	32	გრძ. მ Linear m

საზღაო შემოფარგვლის უწყისი
Road fencing table

მიმართული პოპონტაჟი Guide posts	
მარცხენი Left side	მარჯვნივ Right side
ც. Unit	ც. Unit
9	9

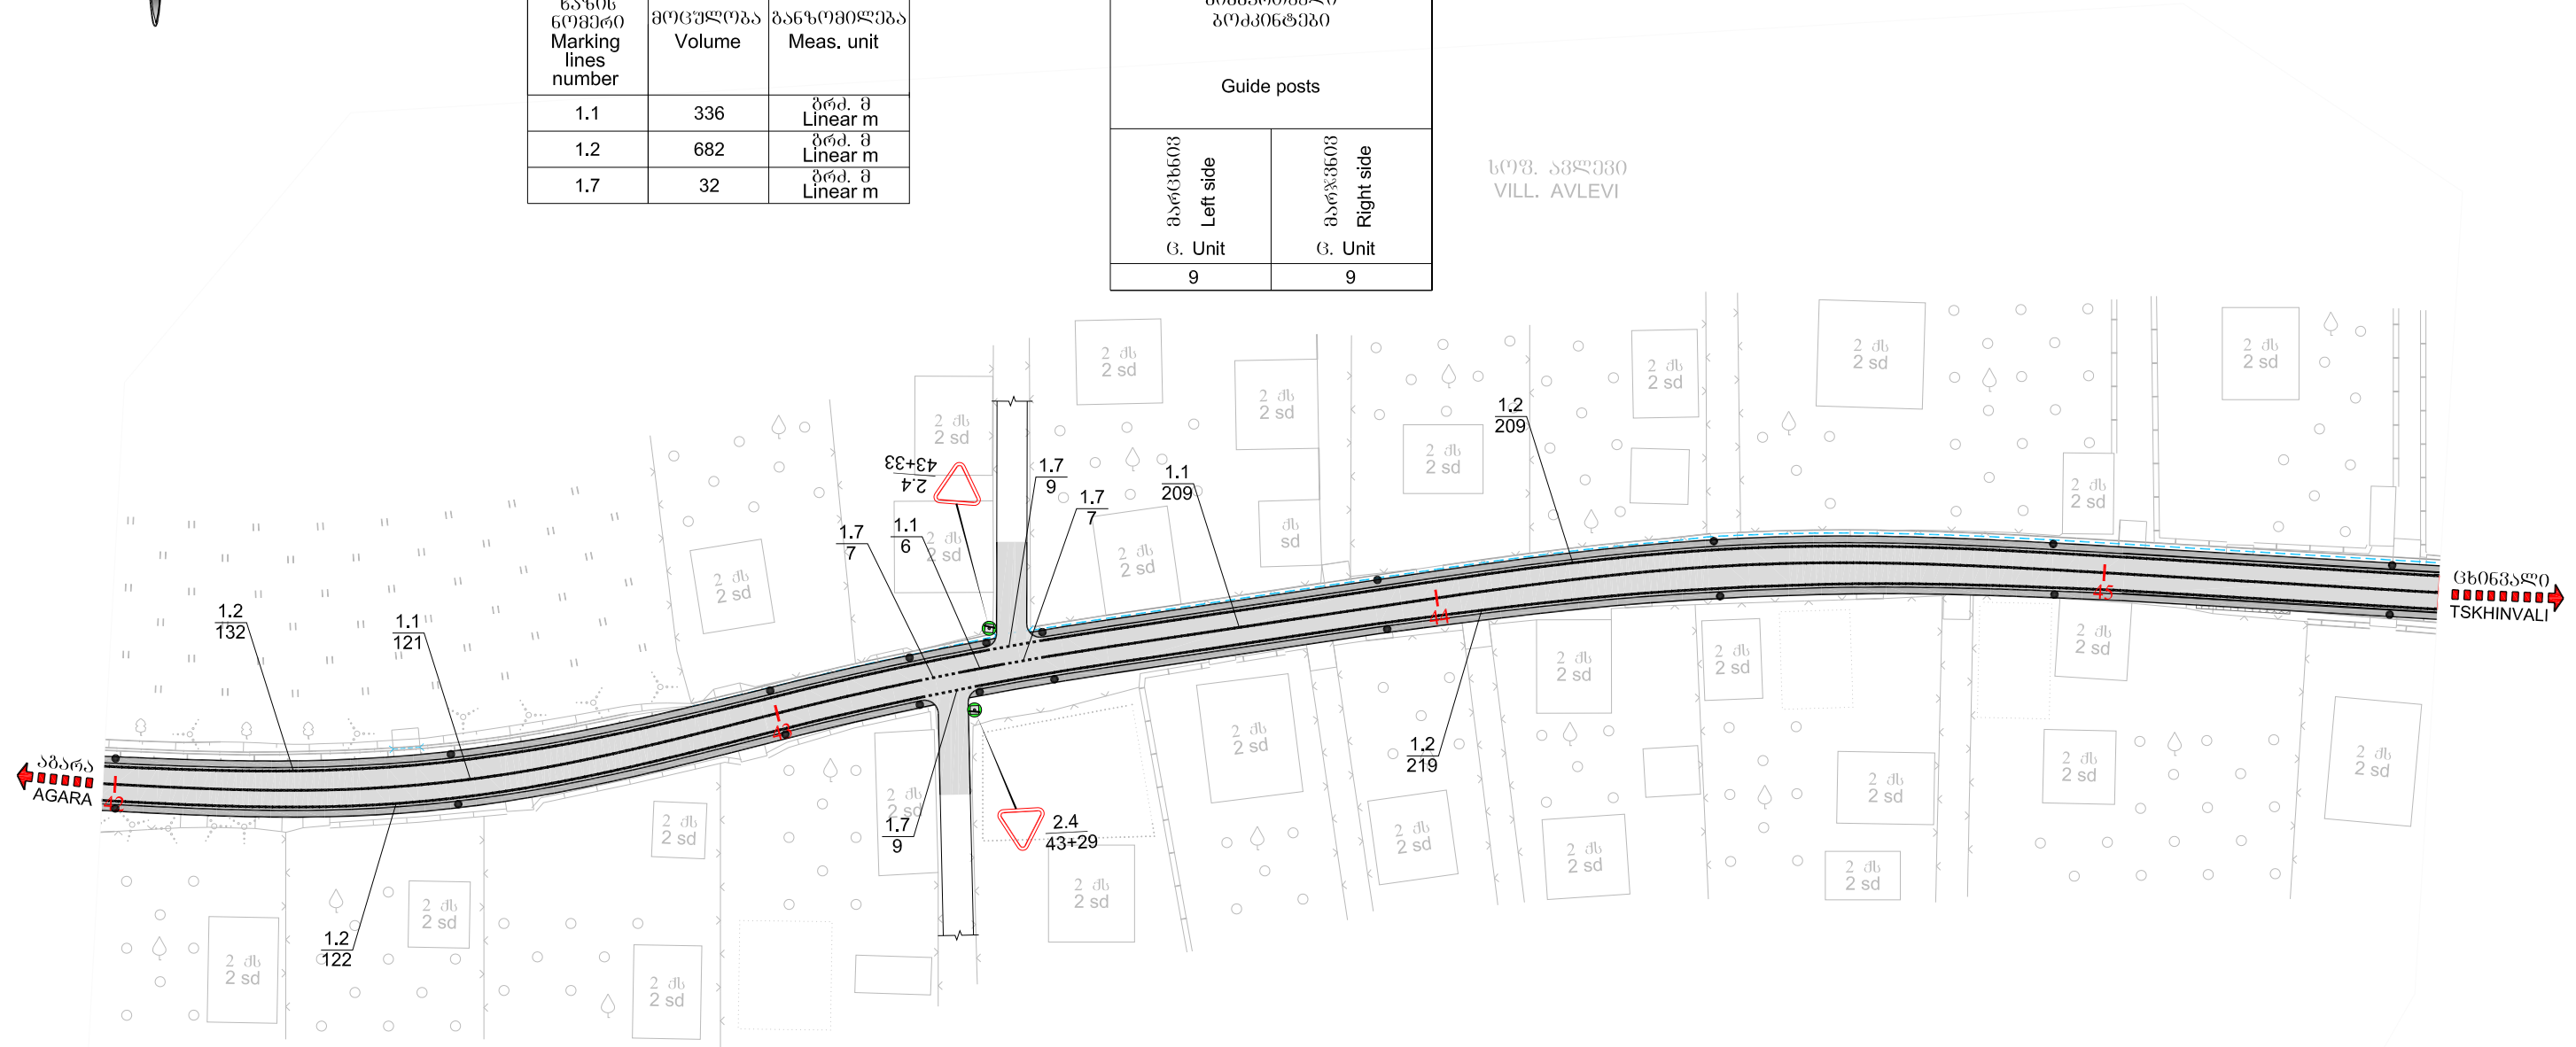

საზღაო ნიშნების უწყისი
Road signs table

სტანდარტული ნიშნები Standard signs	ტიპური ზომა Typical size	ფურცლის ზომა Panels size	რაოდენობა Quantity
	მმ mm	ც. Unit.	
გამაფრთხილებელი Warning	I	A 700	-
პრიორიტეტული Priority	I	A 700	2

ლითონის ღარი "ლდ" Metal posts	ტიპი Type	სიგრძე, მ Length, m	ცალი Unit
ნიშნებისთვის სტანდარტული For standard signs	ლდ-5 MP-5	3.5	2



საქართველოს რეგიონული განვითარებისა და ინფრასტრუქტურის სამინისტრო
საქართველოს საავტომობილო გზების დეპარტამენტი
MINISTRY OF REGIONAL DEVELOPMENT AND INFRASTRUCTURE OF GEORGIA
ROADS DEPARTMENT OF GEORGIA



საქართველო
GEORGIA



გერმანია
GERMANY

საავტომობილო გზა: აგარა-კორნისი-ტსხინვალი კმ 1 - კმ 4; კმ 9 - კმ 16
მონაკვეთი: კმ 9 - კმ 16

Road: Agara-Kornisi-Tskhinvali km 1 - km 4; km 9 - km 16
Section: km 9 - km 16

საზღაო ნიშნების, მონიშვნის და შემოფარგვლის განლაგების სქემა
კმ 42+00 - კმ 45+50
Layout of road signs, markings and guardrails
Pk 42+00 - Pk 45+50

დაამტკიცა:
APPROVED:


თარიღი
DATE

ნახაზი
DRAWING N

თარიღი
DATE

მასშტაბი 1:1000
SCALE

ნახაზის ორიგინალური ზომა
ORIGINAL DRAWING SIZE A3

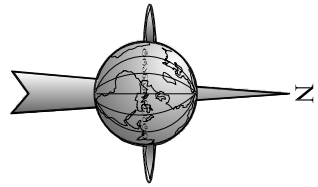


ჰორიზონტალური მონიშვნის უწყისი
Road horizontal markings table

მონიშვნის ხაზის ნომერი Marking lines number	მოცულობა Volume	ზანზომილება Meas. unit
1.1	331	გრძ. მ Linear m
1.2	680	გრძ. მ Linear m
1.7	41	გრძ. მ Linear m

საზღაპო შეფენვის უწყისი
Road fencing table


მომართველი პოპინტები Guide posts		სპეციალური პროფილის კონკრეტის პარაპეტები Concrete parapet of special profile	
მარცხენი Left side	მარჯვნივ Right side	მარცხენი Left side	მარჯვნივ Right side
G. Unit	G. Unit	G. Unit	G. Unit
17	17	2	2

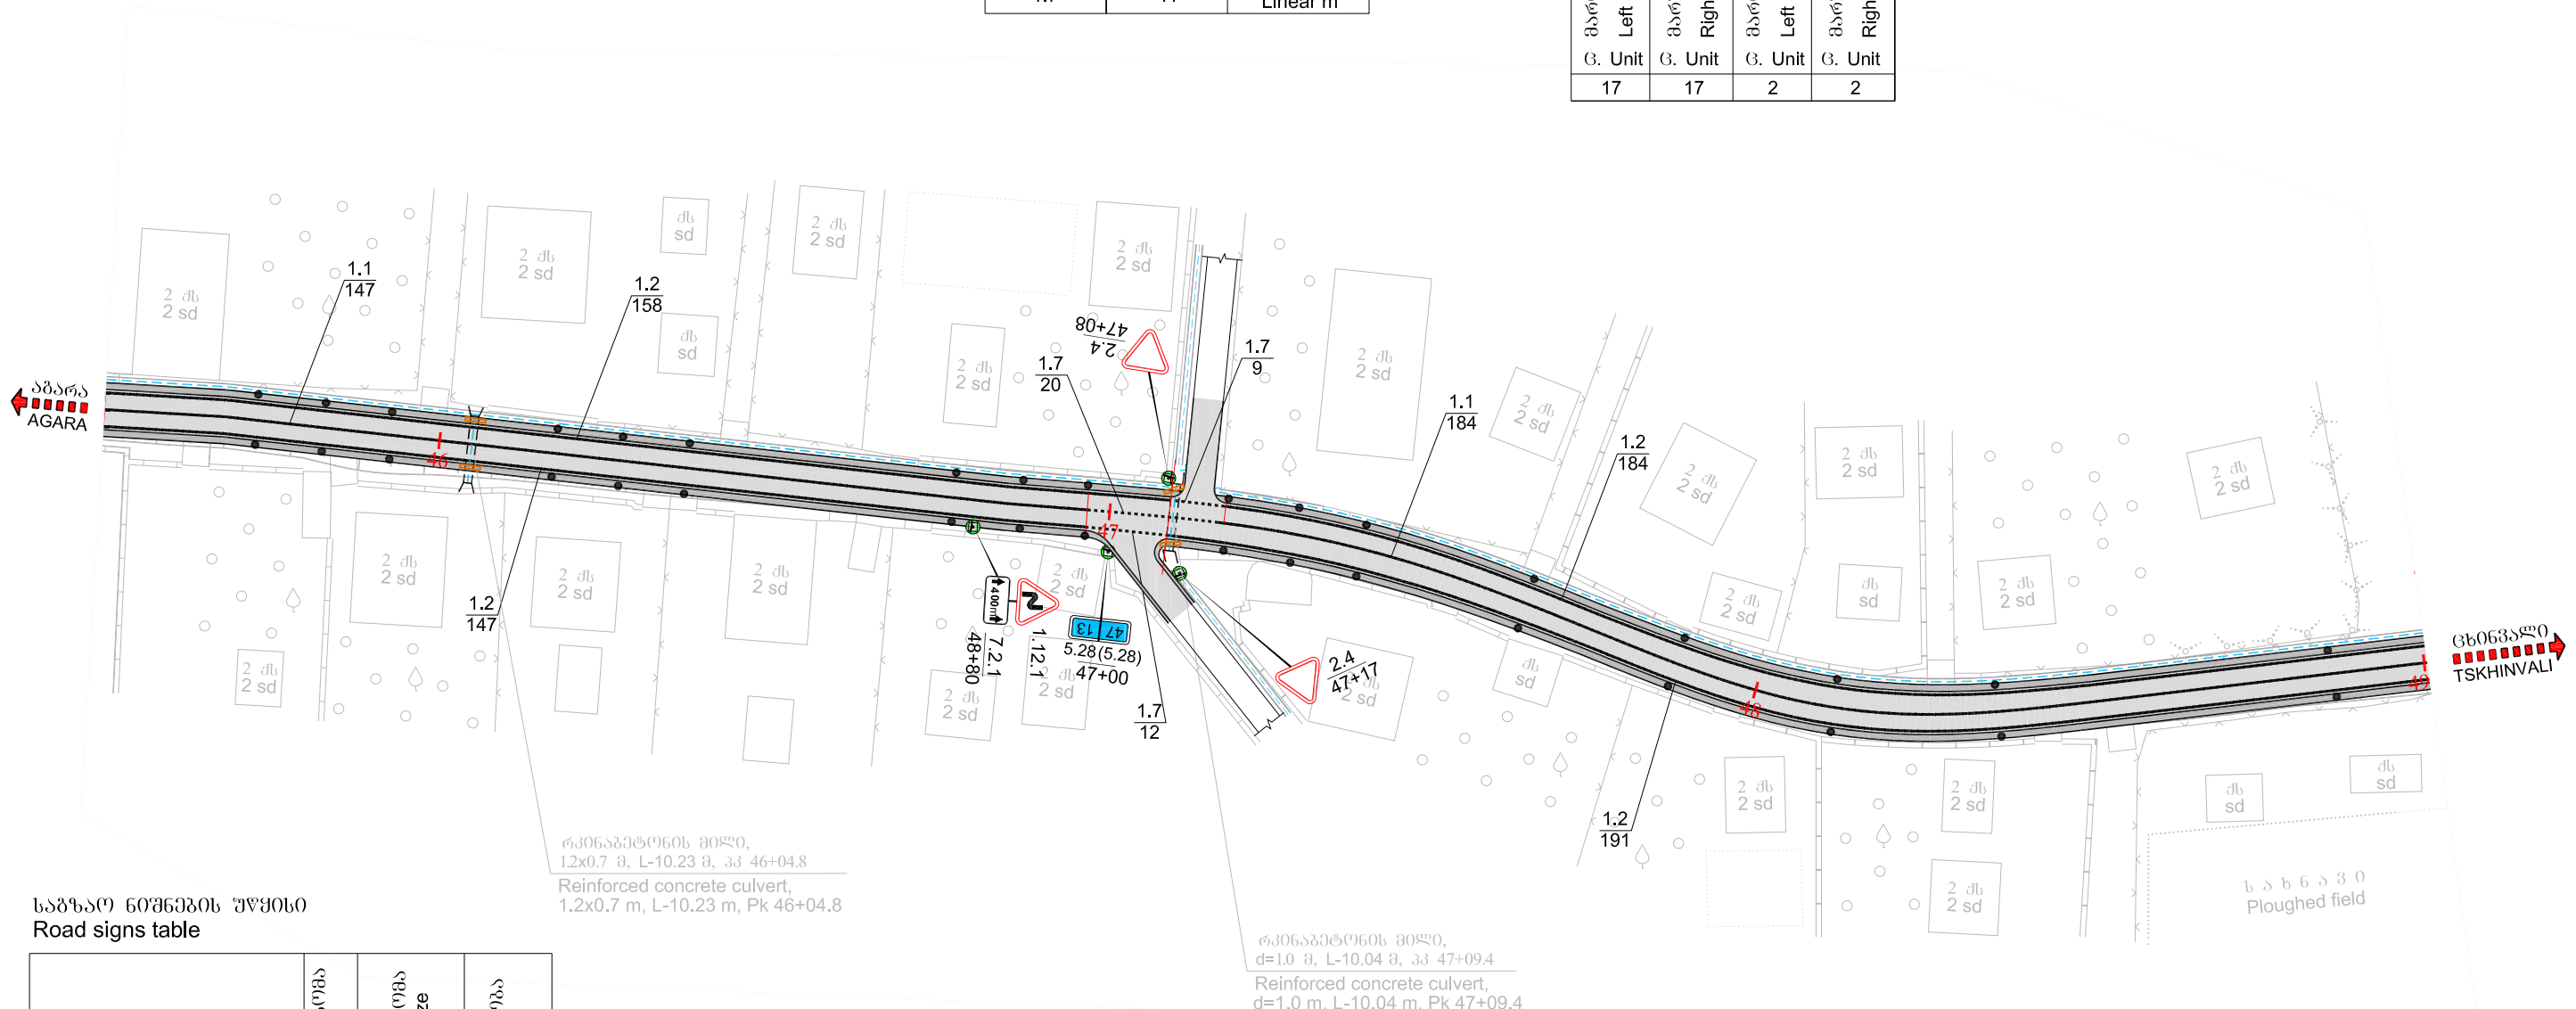

საზღაპო ნიშნების უწყისი
Road signs table

სტანდარტული ნიშნები Standard signs	ტიპური ზომა Typical size	პანელის ზომა Panels size	რაოდენობა Quantity
	მმ mm		G. Unit.
ბრძანების ნიშანი Warning	I	A 700	1
პრიორიტეტული ნიშანი Priority	I	A 700	2
დამატებითი ინფორმაციის ნიშანი Additional informative	I	300x600	1
ინფორმაციის ნიშანი Information	II	200x300	2

ლოტის ღარი "ლ" Metal posts	ტიპი Type	სიგრძე, მ Length, m	ცალი Unit
ნიშნების სტანდარტული For standard signs	ლ-5 MP-5	3.5	2
	ლ-5 MP-5	4.0	1
	ლ-6 MP-6	2.75	1

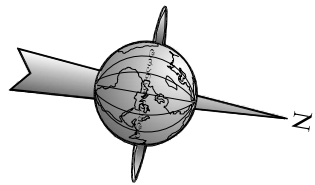


ჰორიზონტალური მონიშვნის უწყისი
Road horizontal markings table

მონიშვნის ხაზის ნომერი Marking lines number	მოცულობა Volume	ზანსომილება Meas. unit
1.1	290	გრძ. მ Linear m
1.2	599	გრძ. მ Linear m
1.7	159	გრძ. მ Linear m
1.14.1	9.6	მ ² m ²

საგზაო შემოღობვლის უწყისი
Road fencing table

მიმართველი პოპონტები Guide posts	
მარცხენი Left side	მარჯვნივ Right side
გ. ერთეული G. Unit	გ. ერთეული G. Unit
13	12


ხელოვნური საგზაო უსწორმასწორობა ("მწოლიარე პოლიციელი") Rumble strip ("Sleeping policeman")		
გ. / გრძ. მ Unit. / Linear m	საწყისი ელემენტი Initial element	შუალედური ელემენტი Intermediate element
2/12.0	4 გ. Unit.	22 გ. Unit.

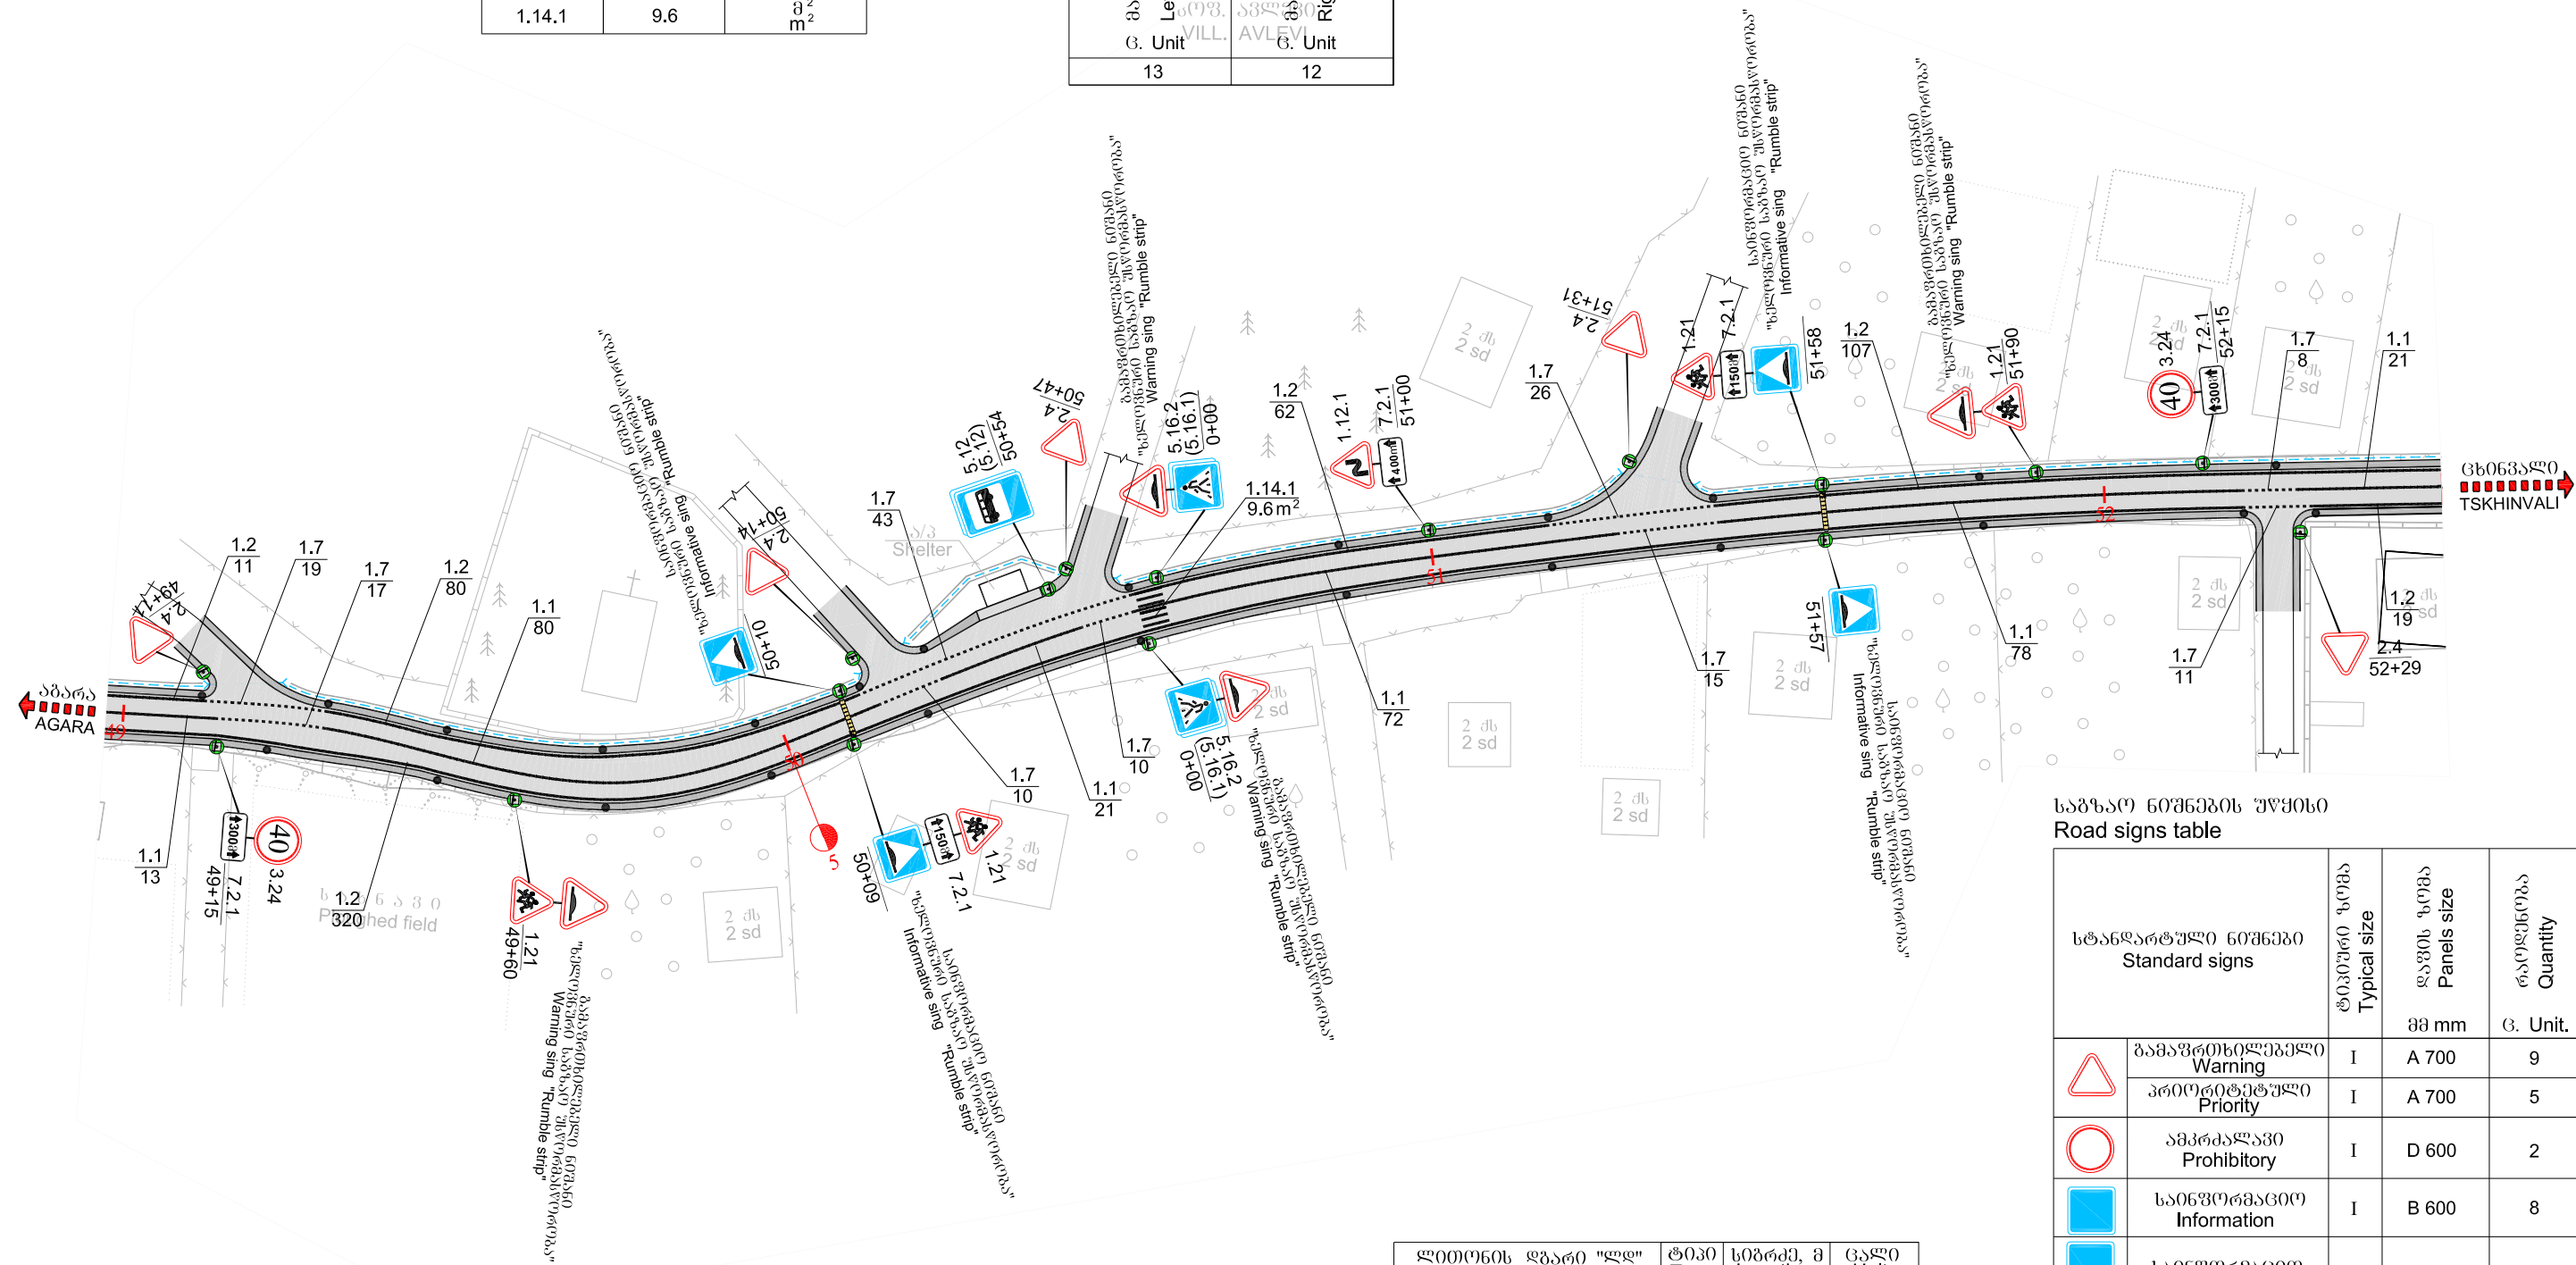

საგზაო ნიშნების უწყისი
Road signs table

სტანდარტული ნიშნები Standard signs	ტიპური ზომა Typical size	პანელის ზომა Panels size	რაოდენობა Quantity
	მმ mm	გ. ერთეული G. Unit.	
გაზაფხობისთვის გასაფრთხილებელი უსწორმასწორობა Warning	1	A 700	9
პრიორიტეტული Priority	1	A 700	5
აპკრძალვა Prohibitory	1	D 600	2
საინფორმაციო Information	1	B 600	8
საინფორმაციო Information	1	900x600	2
დამატებითი საინფორმაციო Additional informative	1	300x600	5

ლითონის ღბარი "ლლ" Metal posts	ტიპი Type	სიგრძე, მ Length, m	ცალი Unit
ნიშნების სტანდარტული For standard signs	ლმ-5 MP-5	3.5	8
	ლმ-5 MP-5	4.0	7
	ლმ-5 MP-5	4.5	2

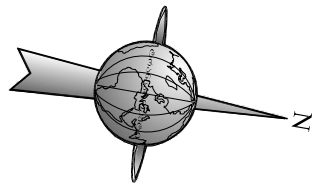


კორტიკონტაქტური მონიშვნის უწყისი
Road horizontal markings table

მონიშვნის ხაზის ნომერი Marking lines number	მოცულობა Volume	ზანაზღაურება Meas. unit
1.1	304	გრძ. მ Linear m
1.2	655	გრძ. მ Linear m
1.6	20	გრძ. მ Linear m
1.7	71	გრძ. მ Linear m

საგზაო შემოღობვის უწყისი
Road fencing table

მიმართვითი პოპონტები Guide posts		სპეციალური პროფილის კონკრეტის პარაპეტები Concrete parapet of special profile	
მარცხენი Left side	მარჯვნივ Right side	მარცხენი Left side	მარჯვნივ Right side
G. Unit	G. Unit	G. Unit	G. Unit
13	12	1	2

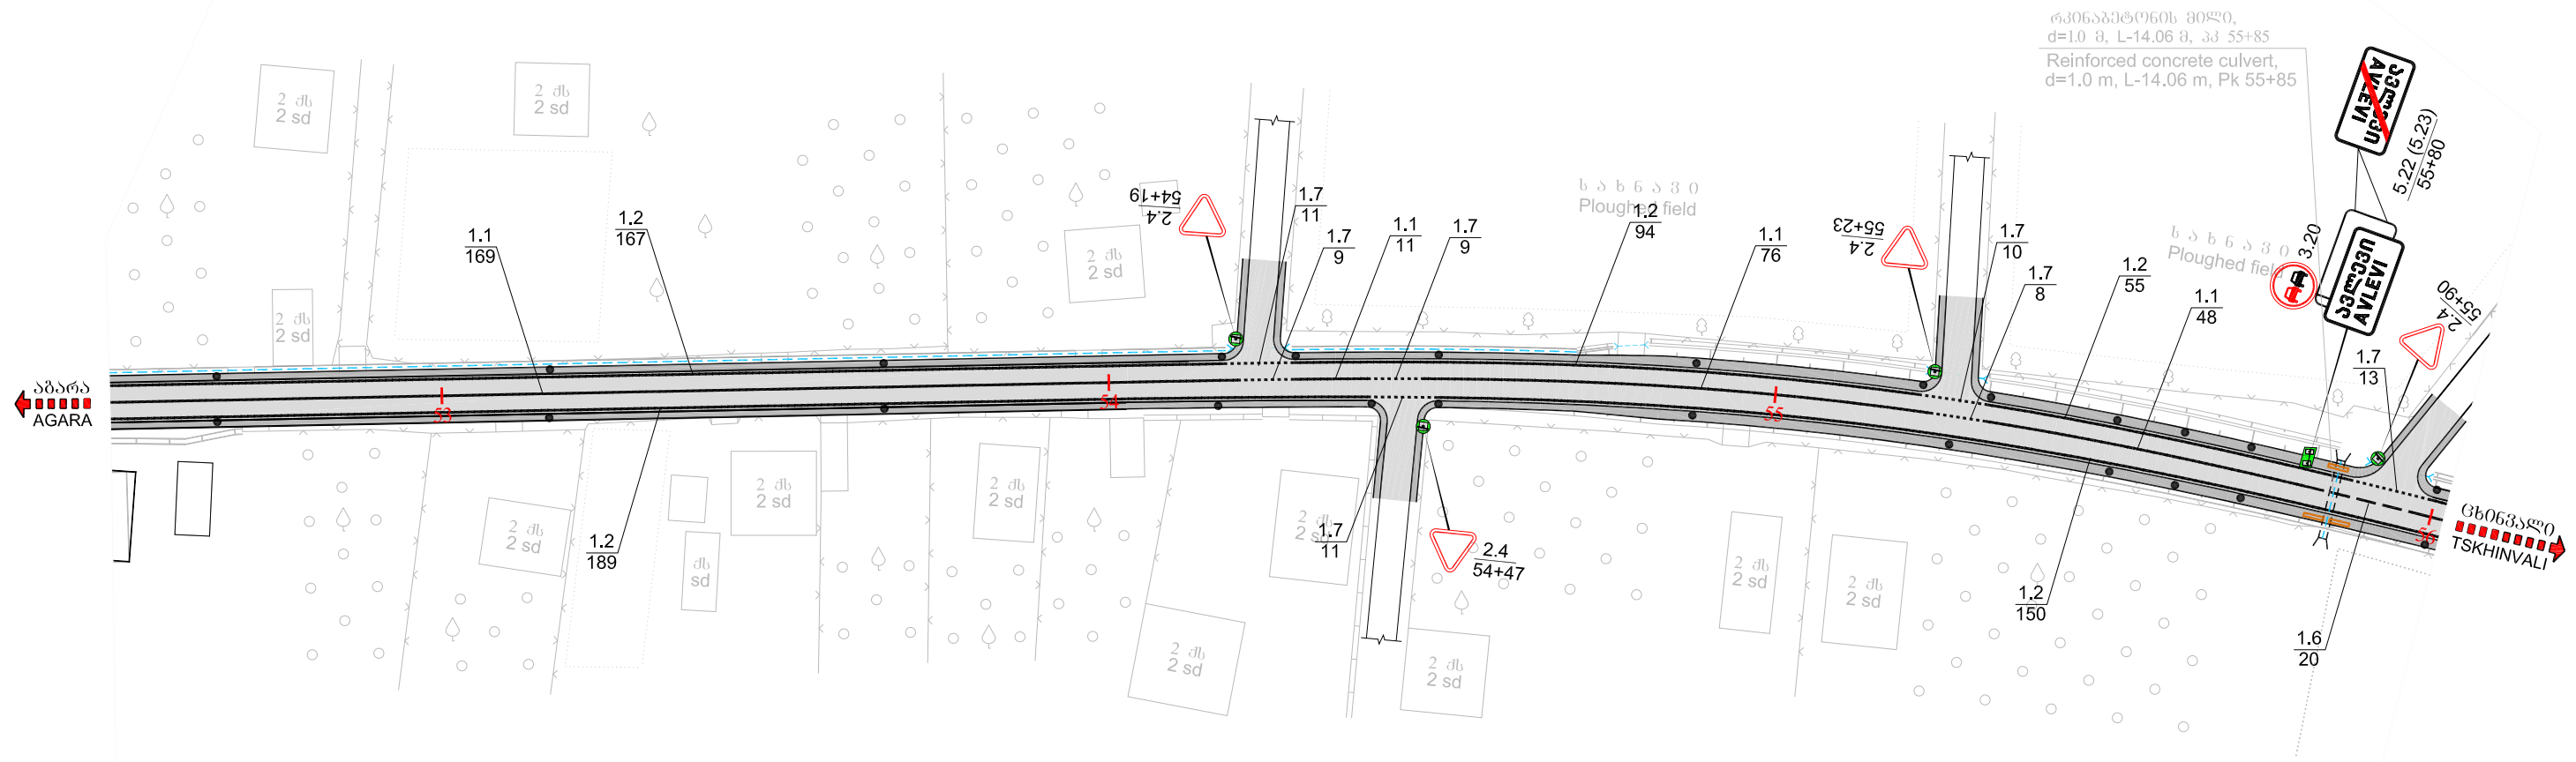

საგზაო ნიშნების უწყისი
Road signs table

სტანდარტული ნიშნები Standard signs	ტიპური ზომა Typical size	ფურცლის ზომა Panels size	რაოდენობა Quantity
		88 mm	G. Unit.
გაზაფხულის დასაწყისი Warning	I	A 700	-
პრიორიტეტული Priority	I	A 700	4
ამკრძალავი Prohibitory	I	D 600	1

ინფორმაციული ინდივიდუალური ნიშნები Informational individual signs			
ტიპი Type	ფურცლის ზომა, მმ Panels size, mm	რაოდენობა Quantity	ერთეული Unit
5.22(5.23)	1500x800	2	
ლითონის ღარი "ლლ" Metal posts	ტიპი Type	სიგრძე, მ Length, m	რაოდენობა Quantity
ნიშნებისთვის სტანდარტული For standard signs	ლ-5 MP-5	3.5	4
ინფორმაციული ნიშნებისთვის For individual signs	ლ-16 MP-16	4.0	1



საქართველოს რეგიონული განვითარებისა და ინფრასტრუქტურის სამინისტრო
საქართველოს საავტომობილო გზების დეპარტამენტი
MINISTRY OF REGIONAL DEVELOPMENT AND INFRASTRUCTURE OF GEORGIA
ROADS DEPARTMENT OF GEORGIA



საქართველო
GEORGIA

KOCKS
ENGINEERS

გერმანია
GERMANY

საავტომობილო გზა: აგარა-კორნისი-ტსხინვალი კმ 1 - კმ 4; კმ 9 - კმ 16
მონაკვეთი: კმ 9 - კმ 16

Road: Agara-Kornisi-Tskhinvali km 1 - km 4; km 9 - km 16
Section: km 9 - km 16

საგზაო ნიშნების, მონიშვნის და შემოღობვის განლაგების სქემა
კმ 52+50 - კმ 56+00
Layout of road signs, markings and guardrails
Pk 52+50 - Pk 56+00


დაამტკიცა:
APPROVED:

თარიღი
DATE

განახი
DRAWING N

თარიღი
DATE

მასშტაბი
SCALE 1:1000
ნახაზის ორიგინალური ზომა
ORIGINAL DRAWING SIZE A3

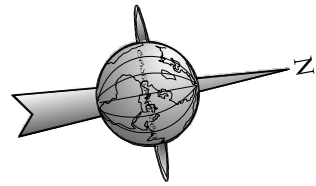


კორიზონტალური მონიშვნის უწყისი
Road horizontal markings table

მონიშვნის ხაზის ნომერი Marking lines number	მოცულობა Volume	ზანსომილება Meas. unit
1.2	663	ბრძ. მ Linear m
1.5	320	ბრძ. მ Linear m
1.6	30	ბრძ. მ Linear m
1.7	37	ბრძ. მ Linear m

საზსართო შემოფარგვლის უწყისი
Road fencing table

მიმართული ბოქსები Guide posts		სპეციალური პროფილის კონკრეტის პარაპეტები Concrete parapet of special profile		ფოლადის ბაბირითი შემოფარგვლა Fencing of steel rope		საწყისი მონაკვეთი Start section გ. Unit
მარცხენი Left side გ. Unit	მარჯვნივი Right side გ. Unit	მარცხენი Left side გ. Unit	მარჯვნივი Right side გ. Unit	მარცხენი Left side ბრძ/მ Linear m	მარჯვნივი Right side ბრძ/მ Linear m	ბოჭო მ Spacing m
12	14	1	10	-	97	2 / 4

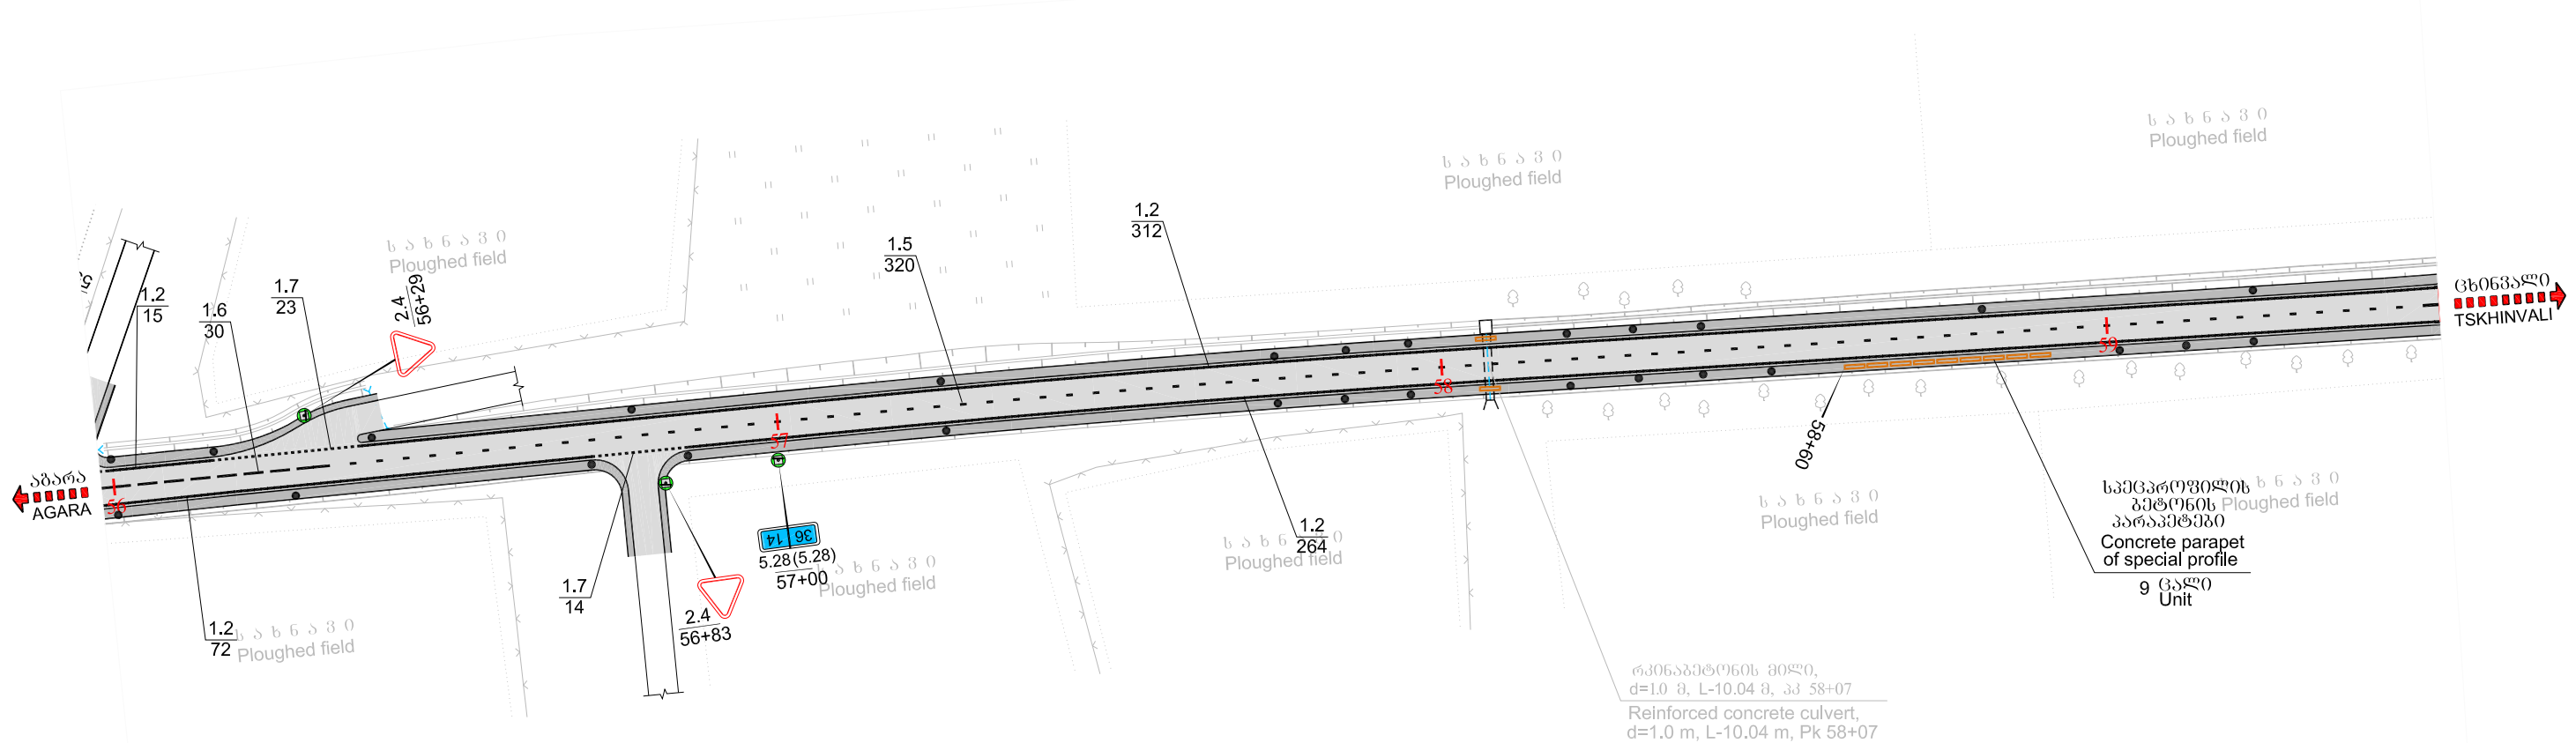

საზსართო ნიშნების უწყისი
Road signs table

სტანდარტული ნიშნები Standard signs	ტიპური ზომა Typical size	ფურცლის ზომა Panels size	რაოდენობა Quantity
	მმ mm	გ. Unit.	
გამაფრთხილებელი Warning	I	A 700	-
პრიორიტეტული Priority	I	A 700	2
საინფორმაციო Information	II	200x300	2

ლითონის ფურცელი "ფლ" Metal posts	ტიპი Type	სიგრძე, მ Length, m	გაერთიანებული Unit
ნიშნების სტანდარტული For standard signs	ფლ-5 MP-5	3.5	2
	ფლ-6 MP-6	2.75	1



საქართველოს რეგიონული განვითარებისა და ინფრასტრუქტურის სამინისტრო
საქართველოს საავტომობილო გზების დეპარტამენტი
MINISTRY OF REGIONAL DEVELOPMENT AND INFRASTRUCTURE OF GEORGIA
ROADS DEPARTMENT OF GEORGIA



საქართველო
GEORGIA



გერმანია
GERMANY

საავტომობილო გზა: აგარა-კორნისი-ტსხინვალი კმ 1 - კმ 4; კმ 9 - კმ 16
მონაკვეთი: კმ 9 - კმ 16

Road: Agara-Kornisi-Tskhinvali km 1 - km 4; km 9 - km 16
Section: km 9 - km 16

საზსართო ნიშნების, მონიშვნის და შემოფარგვლის განლაგების სქემა
კმ 56+00 - კმ 59+50
Layout of road signs, markings and guardrails
Pk 56+00 - Pk 59+50

დაამტკიცა:
APPROVED:

თარიღი
DATE

ნახაზი
DRAWING N

თარიღი
DATE

მასშტაბი 1:1000
ნახაზის ორიგინალური ზომა
ORIGINAL DRAWING SIZE A3