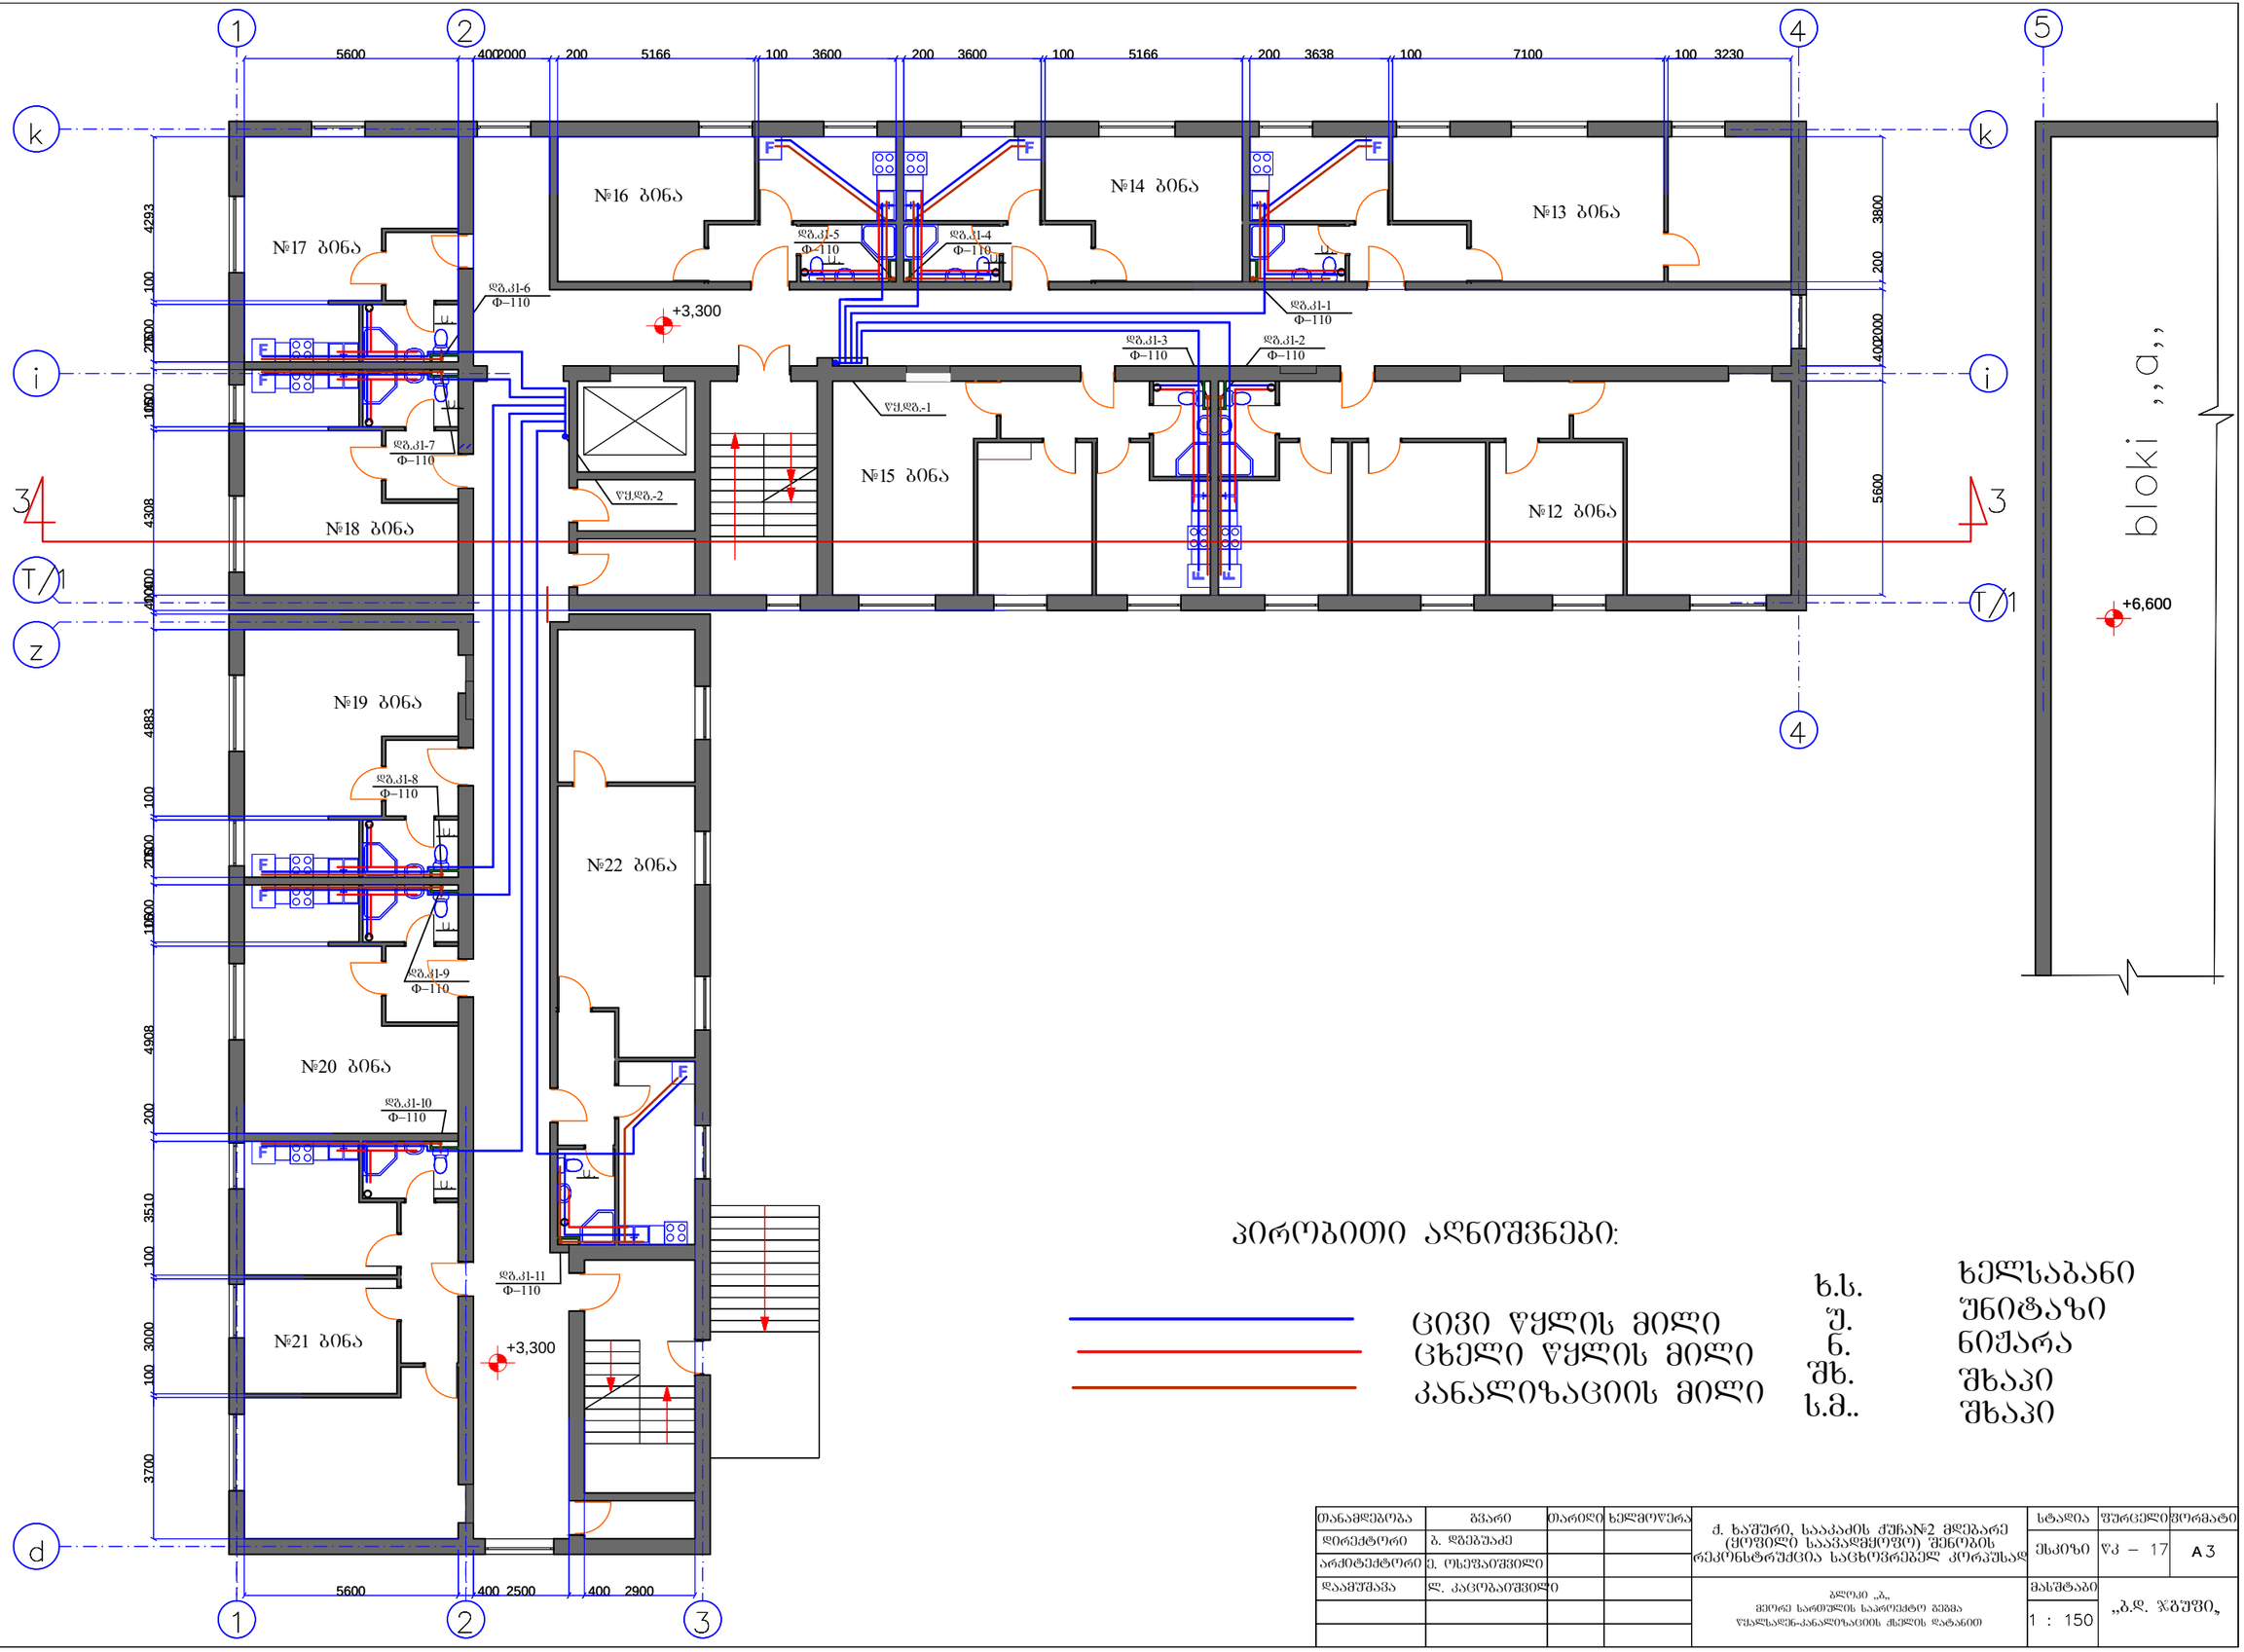

პირობითი აღნიშვნები:

ცივი წყლის მილი	ხ.ს.	ხელსაბანი
ცხელი წყლის მილი	შ.	შნიტაზი
კანალიზაციის მილი	ნ.	ნიჟარა
	შხ.	შხაპი
	ს.მ..	შხაპი

თანამდებობა	გვარი	თარიღი	ხელმოწერა	ქ. ხაშური, სააკაძის ქუჩა№2 მდებარე ცენტრალი საავადმყოფოს შენობის რეკონსტრუქცია საცხოვრებელ კორპუსად	სტადია	ფურცელი	ფორმატი
დირექტორი	ბ. დებეშაძე				ესკიზი	წკ – 17	A3
არქიტექტორი	ქ. ოსეფაიშვილი						
დაამუშავა	ლ. კაცოგაიშვილი			გლეკი „ბ„ მეორე სართულის საარქიტექტო გეგმა წყალმომარაგება-კანალიზაციის ქსელის დატანით	მასშტაბი	„ბ.დ. ჯაფუა„	
					1 : 150		