ცენტრალური წყალმომარაგების სისტემა

წყ.ჯგ.-1

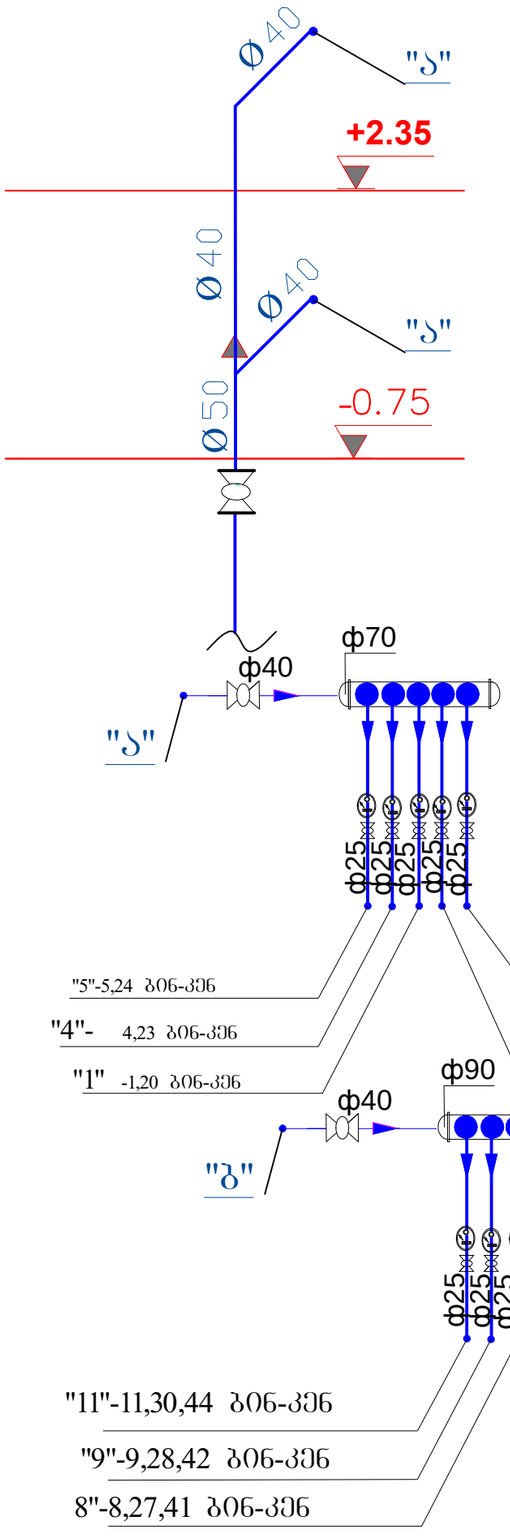

ც.წყ.ჯგ.-3

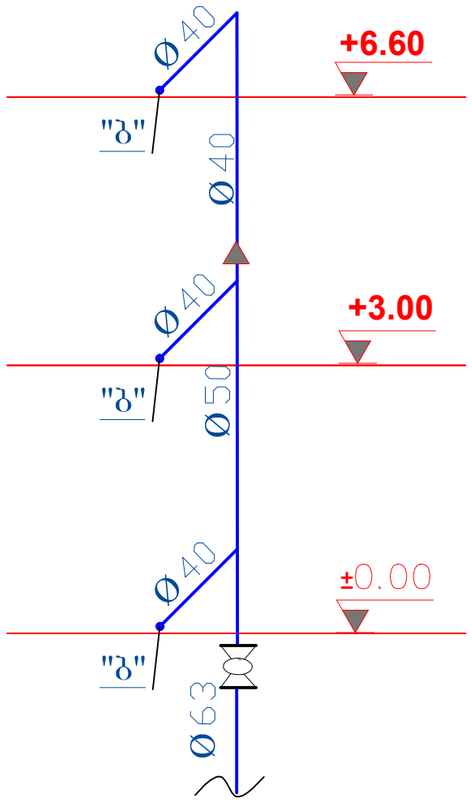

წყ.ჯგ.-2

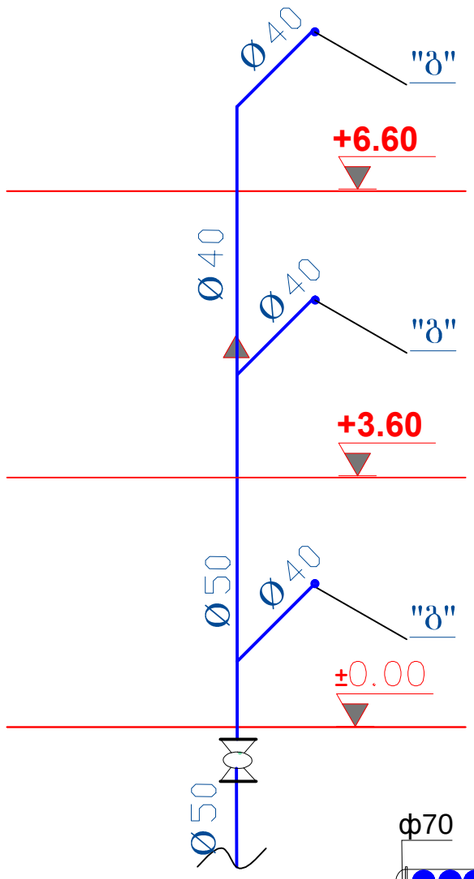

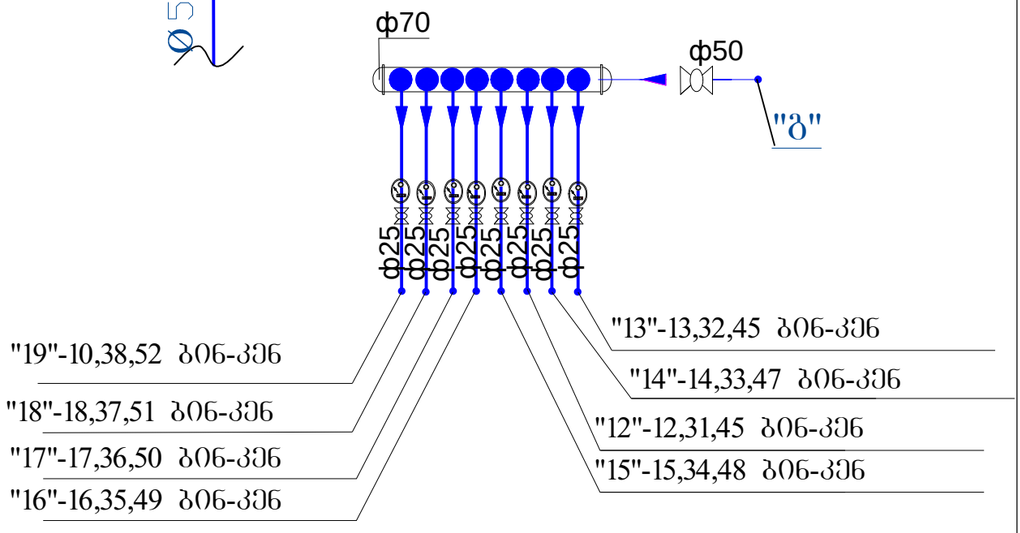

თანამდებობა	გვარი	თარიღი	ხელმოწერა	ქ. ხაშური, სააკაძის ქუჩა№2 მდებარე (ყოფილი საავადმყოფოს) შენობის რეკონსტრუქცია საცხოვრებელ კორპუსად	სტადია	ფურცელი	ფორმატი
დირექტორი	ბ. დგებუაძე				ესკიზი	wk –10	A3
არქიტექტორი	ქ. ოსეფაიშვილი						
დაამუშავა	ლ. კაცობაიშვილი			ბლოკი ,,ი,, ცივი წყლის აქსონომეტრიული სქემები	მასშტაბი	„ბ.დ. ჯგუფი„	
					1 : 150		