


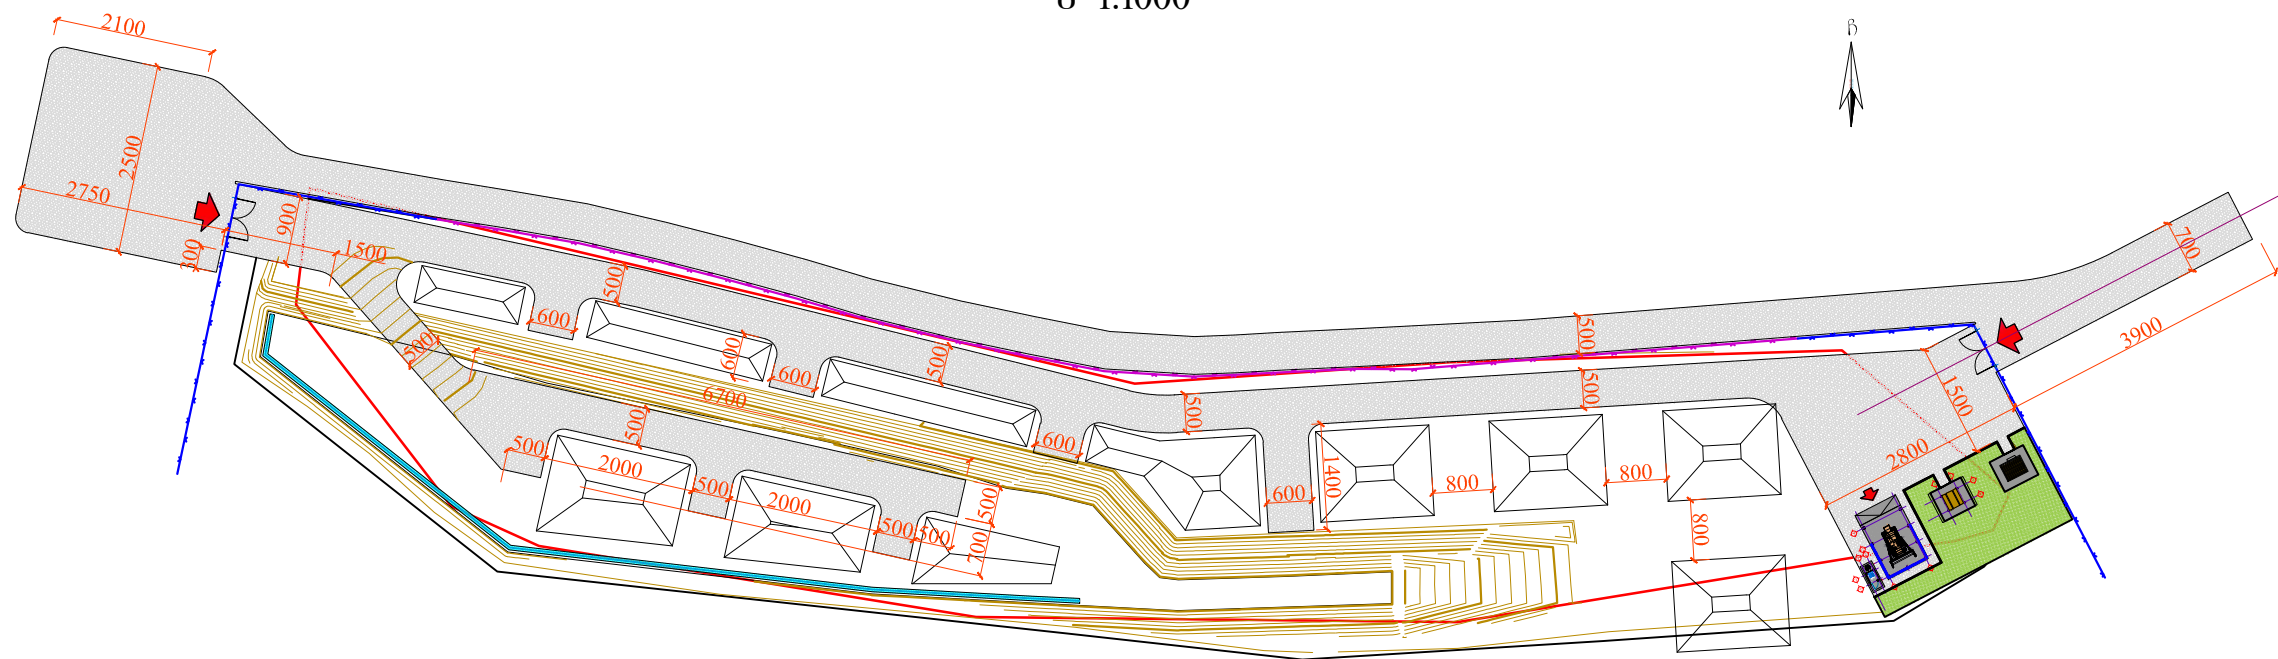
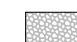


გზების და კავალიერების დაკვალვის
გეგმა
მ 1:1000

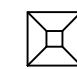


პირობითი აღნიშვნები

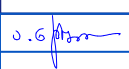

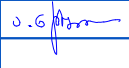

-  - მოხრეშილი გზა
-  - თიხის კავალიერი

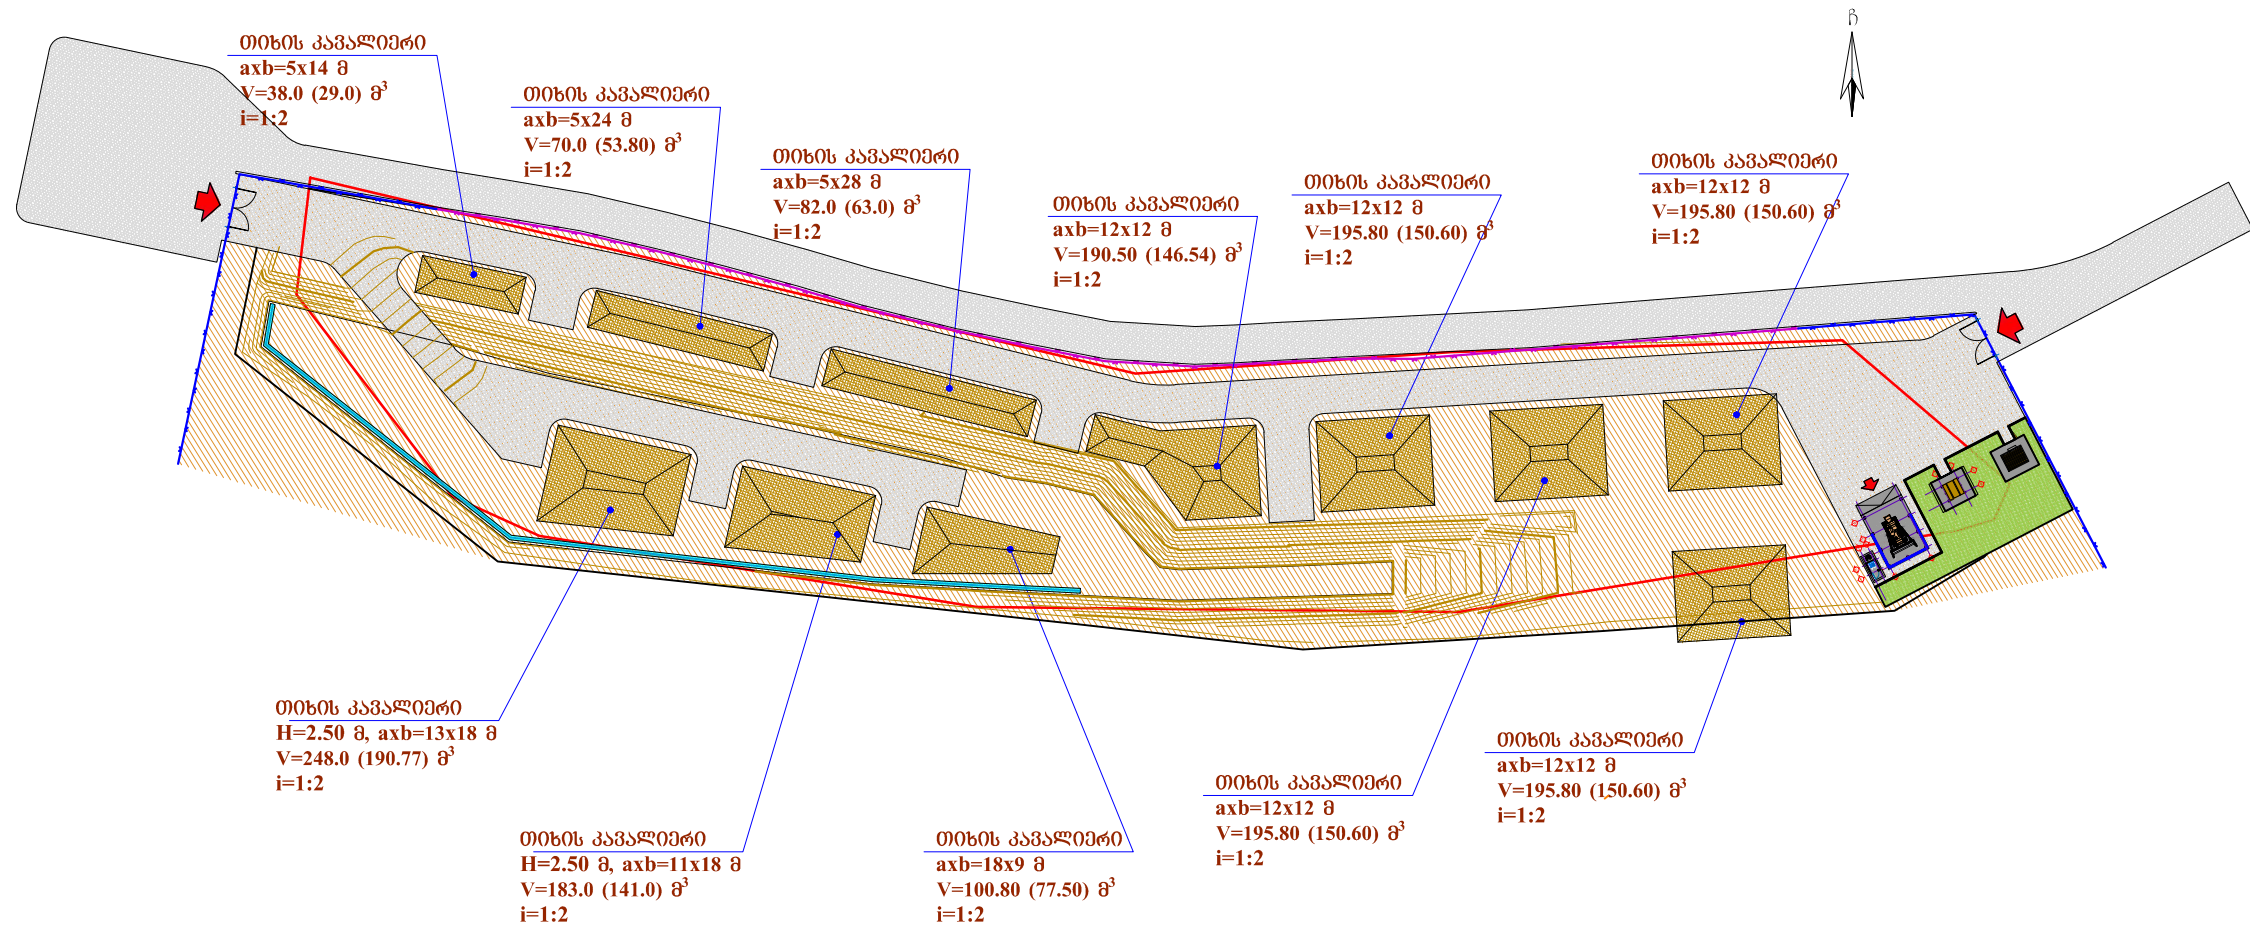
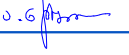
	შპს "ლდ იუნაინ"		ქ. ნინოწმინდის მყარი საყოფაცხოვრებო განაყოფების პოლიგონის კეთილმოწყობის და ექსპლუატაციის სამუშაოები			
საპრ. პრ.პ. ხელმოწერა:		ანატოლი	ნაწილი A პოლიგონის კეთილმოწყობის სამუშაოები			
შეასრულა:		0. შემუშავა				
შეამოწმა:		ანატოლი	ტერიტორიის დაბეჭდვარება			
			გზების და კავალიერების დაკვალვის გეგმა			
№	თარიღი: 28.10.2014	ნახ.: №№	C11	ფურც.: - ბი	13	

საფარვის ტიპი
მ 1:1000




პირობითი აღნიშვნები


-  - მოხრეშვილი ბზა
-  - ბაზონი
-  - თიხის საფარი (h=30.0 სმ)
-  - თიხის კავალიერი

	შპს "ლდ იუნაინ"		ქ. ნინოწმინდის მყარი საყოფაცხოვრებო გადანაყარების პოლიგონის კეთილმოწყობის და ექსპლუატაციის სამუშაოები			
საპრ. პრ.პ. ხელმძღვანელი		ანატოლი	ნაწილი A			
შეასრულა:		0. შამშია	პოლიგონის კეთილმოწყობის სამუშაოები			
შეამოწმა:		ანატოლი	ტიპიტორიის დაბეჭდვა			
			საფარის ტიპი			
№	თარიღი: 28.10.2014	ნახ.: №№	C12	შურც.: - პი	13	


მოხრეშილი ბზის მოწყობის სქემა
მ 1:50

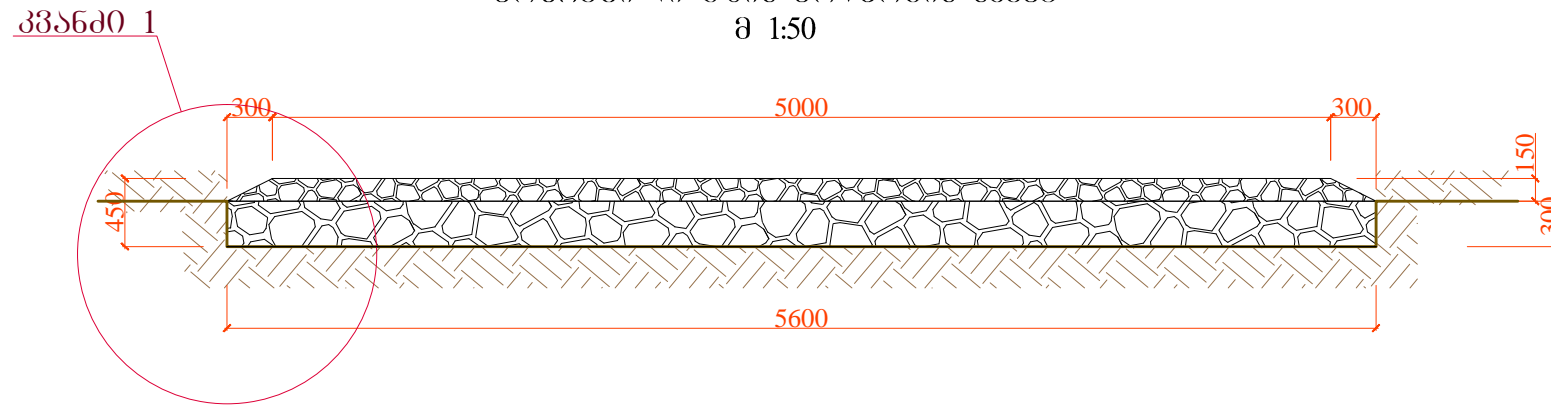


კვანძი 1

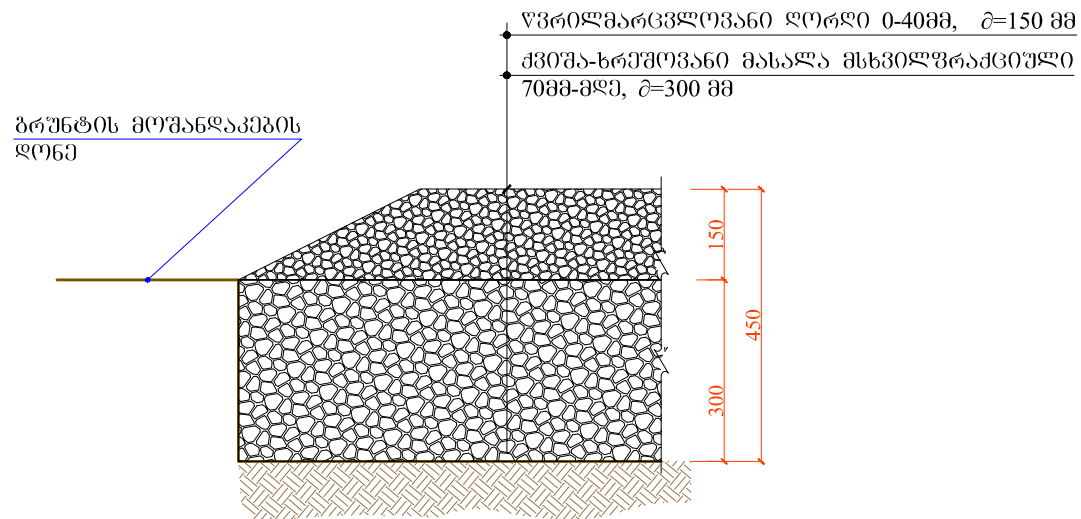

ბაზონის მოწყობის სქემა

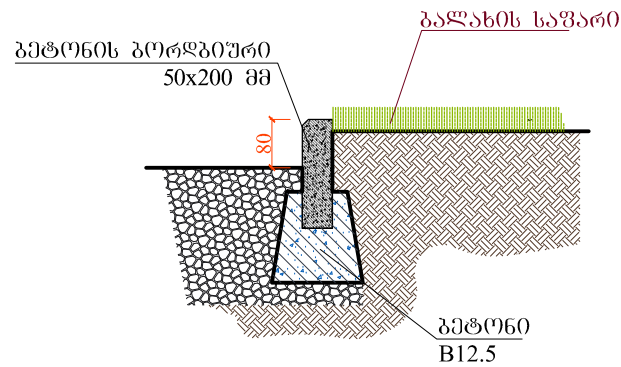

თიხის საფარი

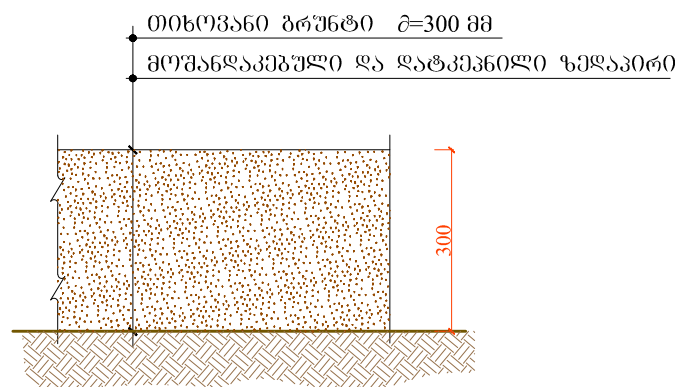

საფარის მოწყობის სამუშაოთა მოცულობები

№№	დასახელება	ბანზ. ერთ.	რაოდენობა
1.	მოხრეშილი ბზა	მ ²	4696.00
	- წვრილმარცვლოვანი ღორღი 0-40მმ	მ ³	736.50
	- ქვიშა-ხრეშოვანი მასალა მსხვილფრაქციული 70მმ-მდე	მ ³	1537.05
2.	თიხის საფარი	მ ³	2854.90
3.	ბაზონის ბეჭტის საფარი	მ ²	226.60
4.	ბეტონის ანაკრები ბორღბიური	მ.	43.0
5.	თიხის კავალიერი	მ ³	1695.50 (1356.40)

ბაზონის მოწყობის სამუშაოთა მოცულობები K=1.25

შემკვეთილი ბრუნტის მოცულობა

შპს "ლდ იუნაინ"		ქ. ნინოწმინდის მყარი საყოფაცხოვრებო განაყოფების პოლიგონის კეთილმოწყობის და ექსპლუატაციის სამუშაოები			
საპრ. პ.პ.პ. ხელმოწერა	ანატოლი	ანატოლი	ნაწილი A კოლიგონის კეთილმოწყობის სამუშაოები		
შეასრულა:	ი. შამუგია	ი. შამუგია	ტერიტორიის დაგეგმვა		
შეამოწმა:	ანატოლი	ანატოლი	მოხრეშილი ბზის მოწყობის სქემა ბაზონის მოწყობის სქემა ბეტონის ბორღბიური		
№	თარიღი: 28.10.2014	ნახ. №№	C13	ფურც.: - ბი	13