


მოზანდაკების სამუშაოს ტექნოლოგიური კარტოგრაფია
(ემსკავატორისათვის და გულდოზერისათვის)

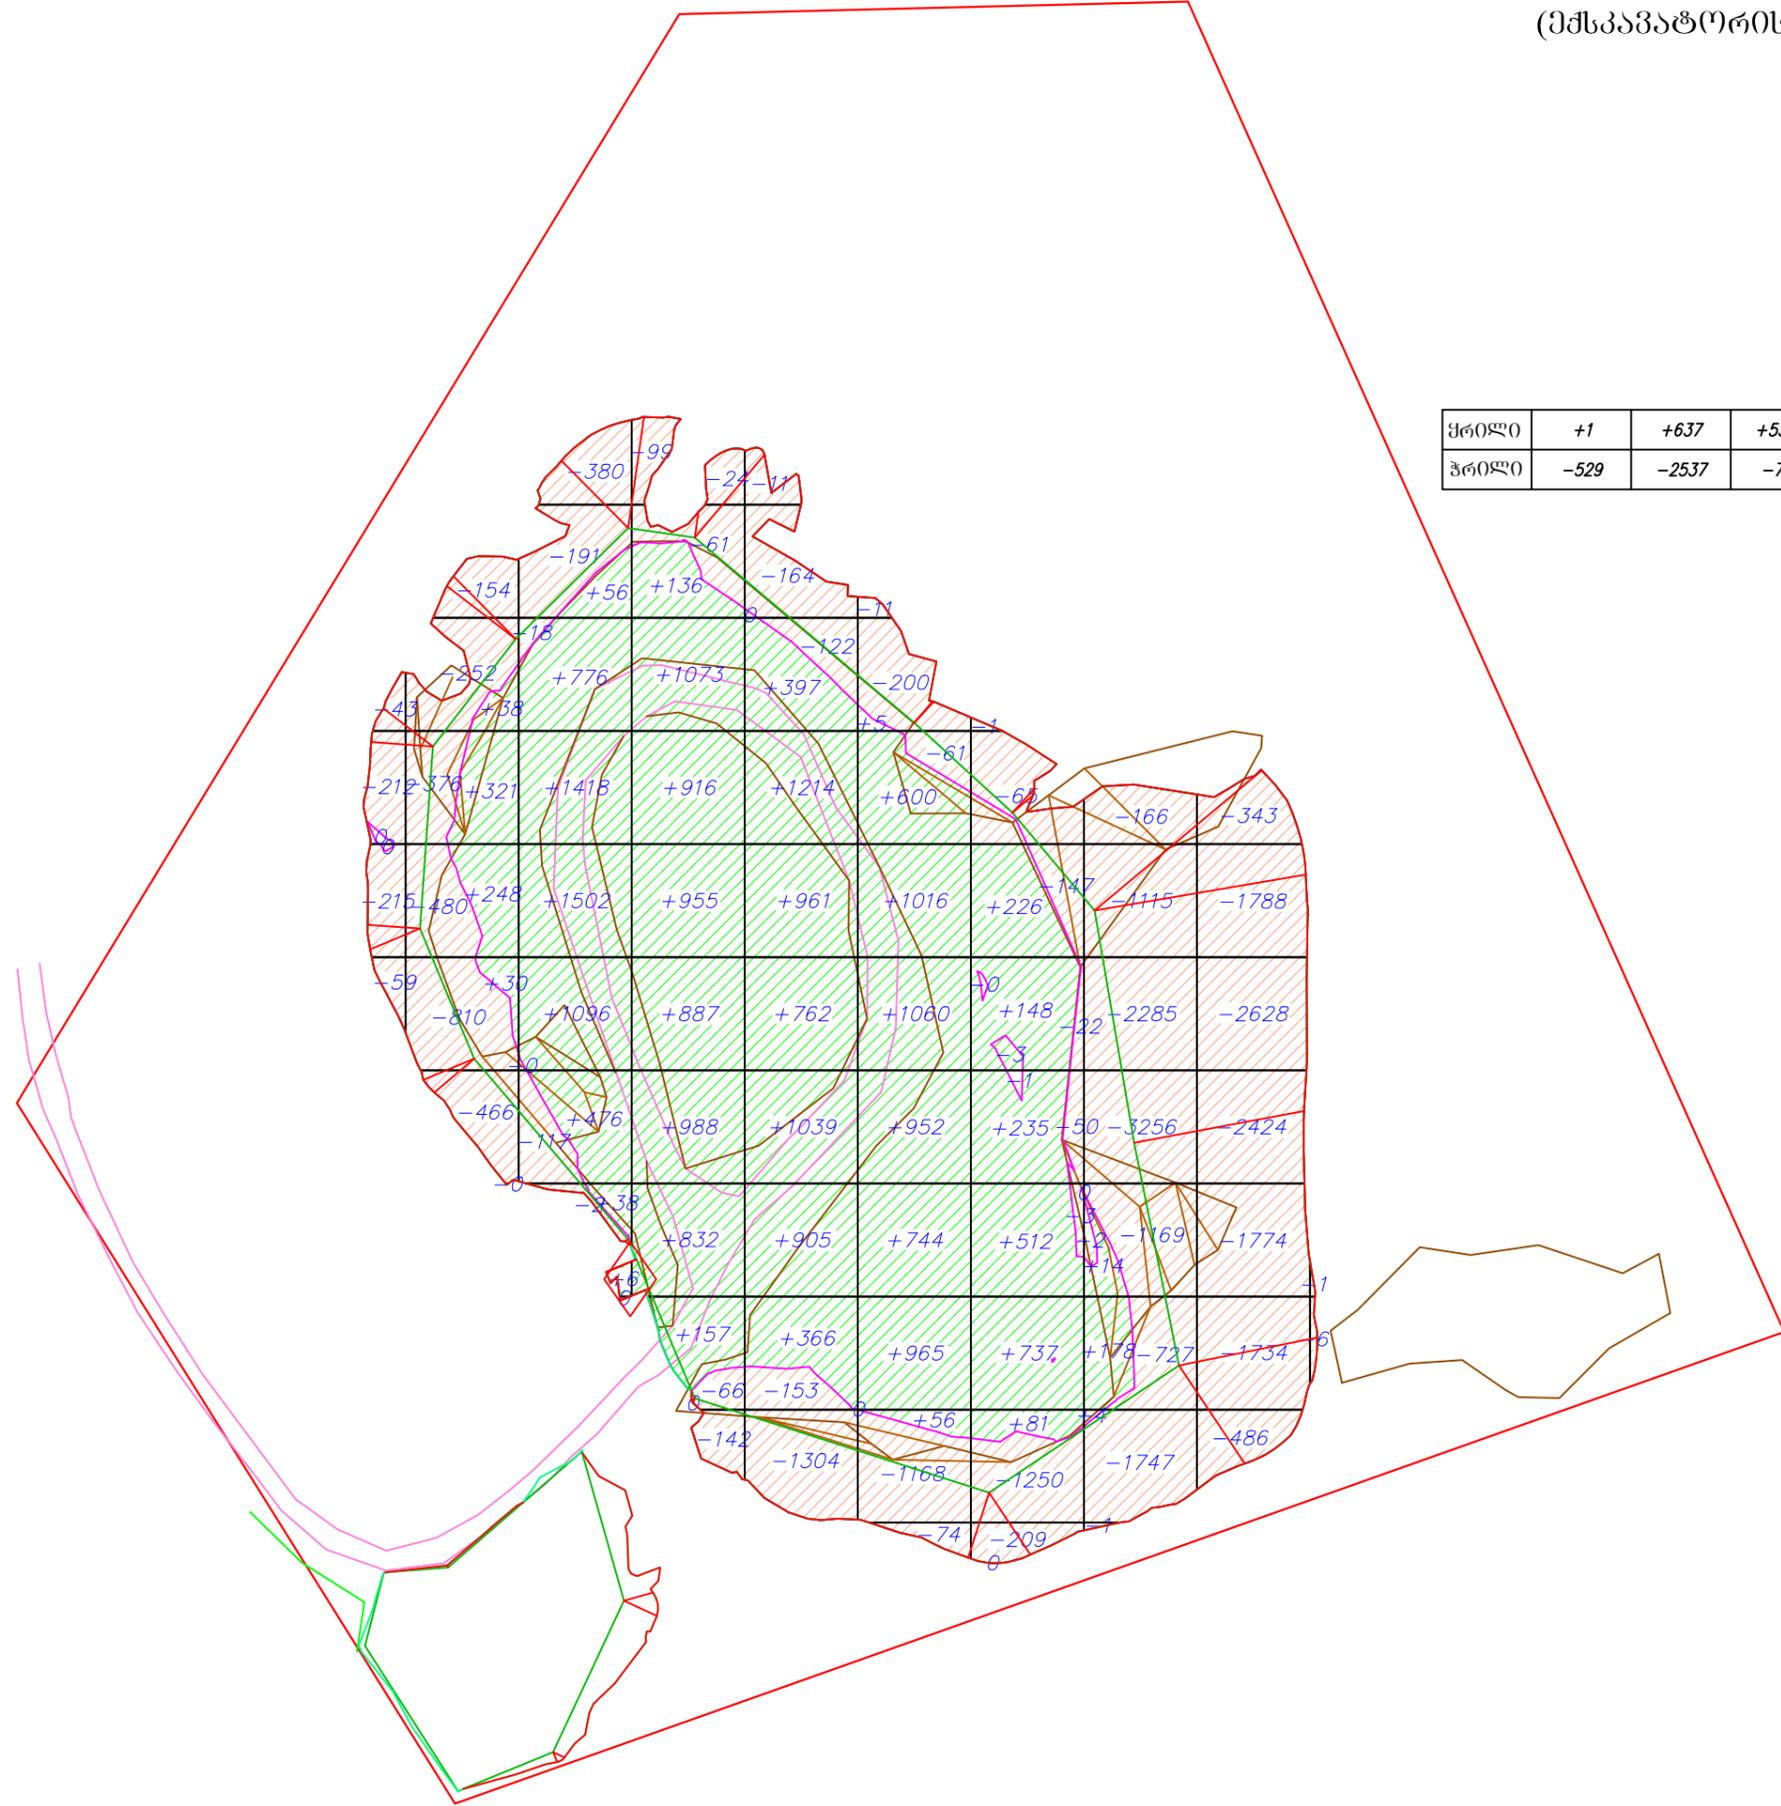

ქრილი	+1	+637	+5368	+5944	+5645	+5399	+1939	+197	--	--
ჭრილი	-529	-2537	-710	-392	-1753	-1514	-1749	-10470	-11481	-8

	წამი
ქრილი	+25129
ჭრილი	-31142
სხვაობა	-6013

ლეგენდა


- ნულივანი ხაზი
- ჭრილის მოცულობა (გულდოზერით და მოზანდაკისათვის)
- ქრილის მოცულობა (გულდოზერით და მოზანდაკისათვის)

შენიშვნები:

1. ჭრის ტექნოლოგიური მონაზომიდან მყარი ნარჩენების გაღატანა ხორციელდება შესაბამისი ნომერის ქრილის ტექნოლოგიურ ნომერში
2. ქრილი მოეწყოს ფენებზე სისქით არაუმეტეს 30 სმ. და დაიტანოს შრეობრივად ვიბრო-სატკეპნის საშუალებით.

	შპს "ლეი იუნაიონ"		ქ. დედოფლისწყაროს მყარი სეოფაცხოვრებო განაწარმის პოლიგონის კეთილმოწყობის და ექსპლუატაციის სამუშაოები			
საპ. პ.პ.პ. ხელმოწერა		ანატოლი	ნაწილი A პოლიგონის კეთილმოწყობის სამუშაოები			
შეასრულა:		0. შამუბია				
შეამოწმა:		ანატოლი				
			ტიპიტორიის დაგეგმვა			
			მოზანდაკების სამუშაოს ტექნოლოგიური კარტოგრაფია (ემსკავატორისათვის და გულდოზერისათვის)			
№	თარიღი: 20.10.2014	ნახ.: №№	C6	ფურც.: - 30	13	

მოშანლაკების სამუშაოს ტექნოლოგიური კარტოგრაფია
(ბულღოჯერისათვის)

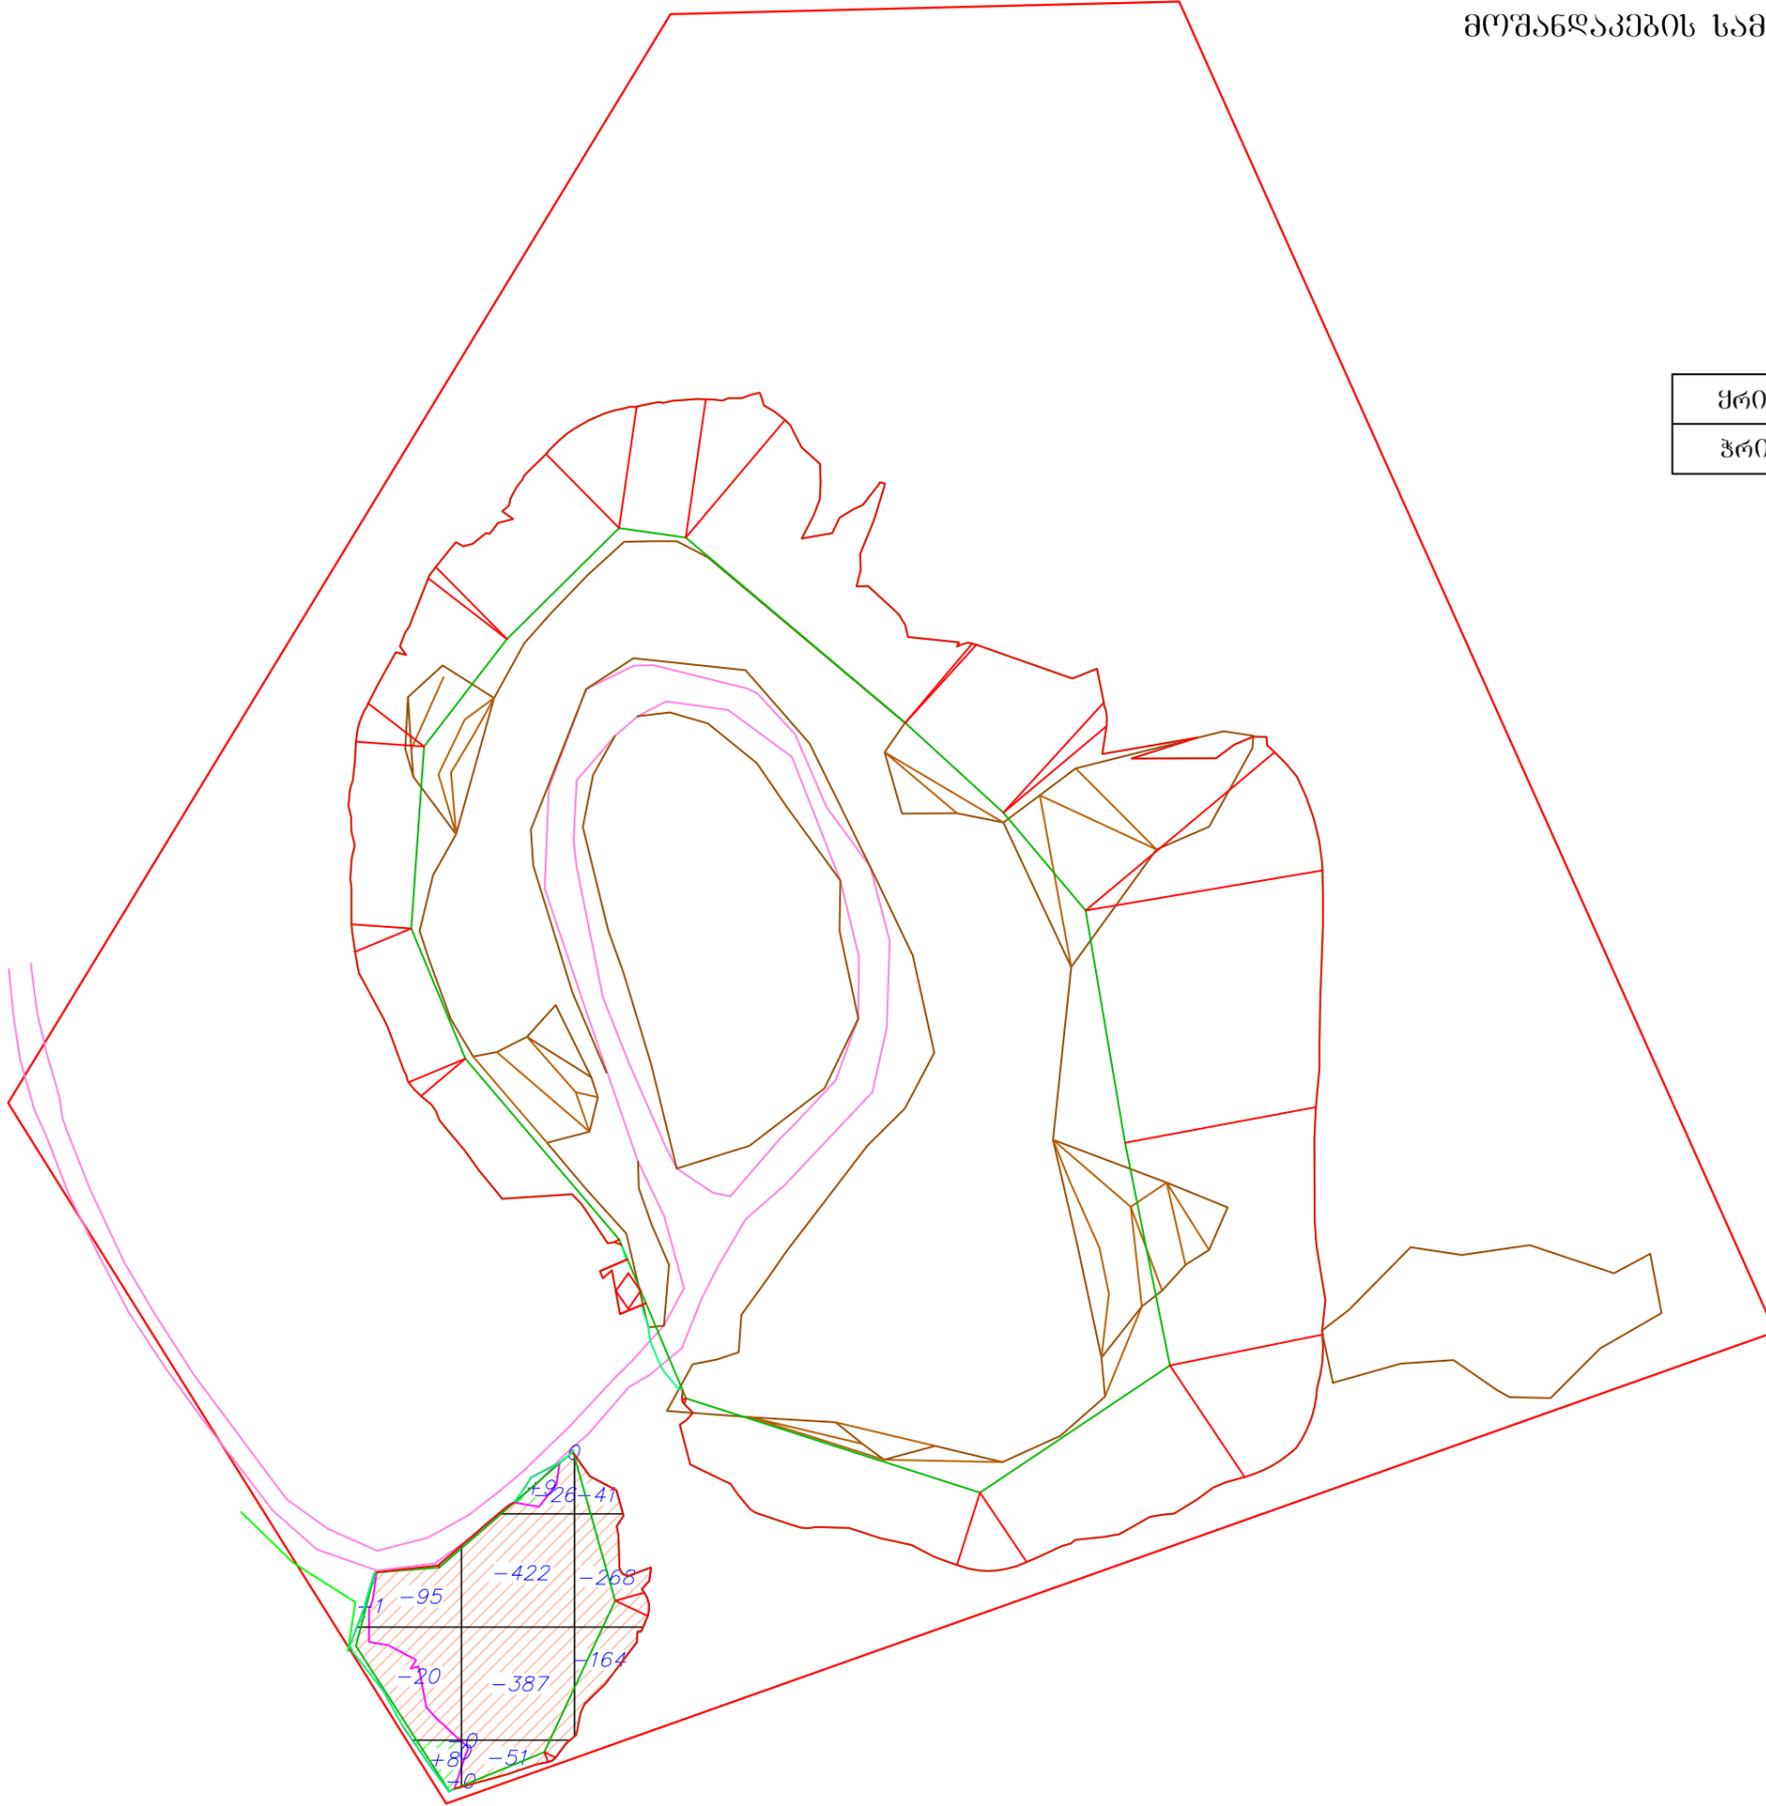

ქრილი	+9	+9	--	ჯამი	+18
ჭრილი	-116	-885	-473	ჭრილი	-1474
				სხვაობა	-1456

ღებნა


- ნულოვანი ხაზი
- 39 ჭრილის მოცულობა (ბულღოჯერით დამუშავებისათვის)
- +79 ქრილის მოცულობა (ბულღოჯერით დამუშავებისათვის)

შენიშვნები:


1. ჭრის ტექნოლოგიური მონაზომიდან მყარი ნარჩენების გაღატანა ხორციელდება შესაბამისი ნომერის ქრილის ტექნოლოგიურ ნომერში
2. ქრილი მოეწოდება ფენებზე სისქით არაუმეტეს 30 სმ. და დაიტკეპნოს შრეობრივად ვიბრო-სატკეპნის საშუალებით.

	შპს "ღღ იუნაიონ"		ქ. დედოფლისწყაროს მყარი სეოფაცხოვრებო განაწარმების პოლიგონის კეთილმოწყობის და ექსპლუატაციის სამუშაოები			
საპრ. პ.პ.შ. ხელმოწერა	ა.გ. მელიქიძე	ანატროშვილი	ნაწილი A			
შპს-ის ხელმოწერა		0. შამუგია	პოლიგონის კეთილმოწყობის სამუშაოები			
შპს-ის ხელმოწერა	ა.გ. მელიქიძე	ანატროშვილი	ტიპოლოგიის დამუშავება			
			მოშანლაკების სამუშაოს ტექნოლოგიური კარტოგრაფია (ბულღოჯერისათვის)			
№	თარიღი: 20.10.2014	ნახ.: №№	C7	ფურც.: - 30	13	


სანიღვრე არხის გეგმა
მ 1:1000

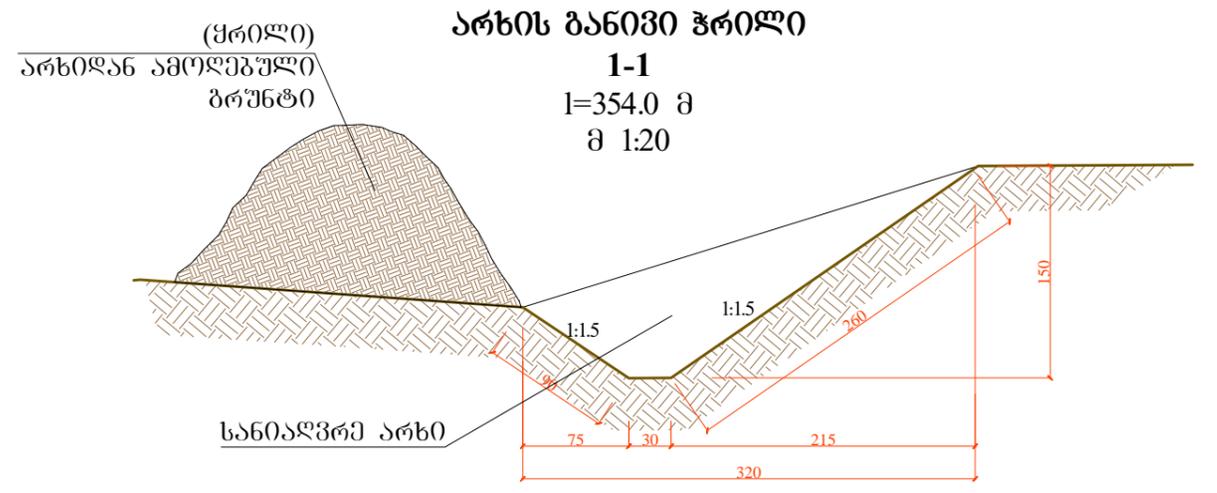

ჯამი	
ჭრილი	-495.60

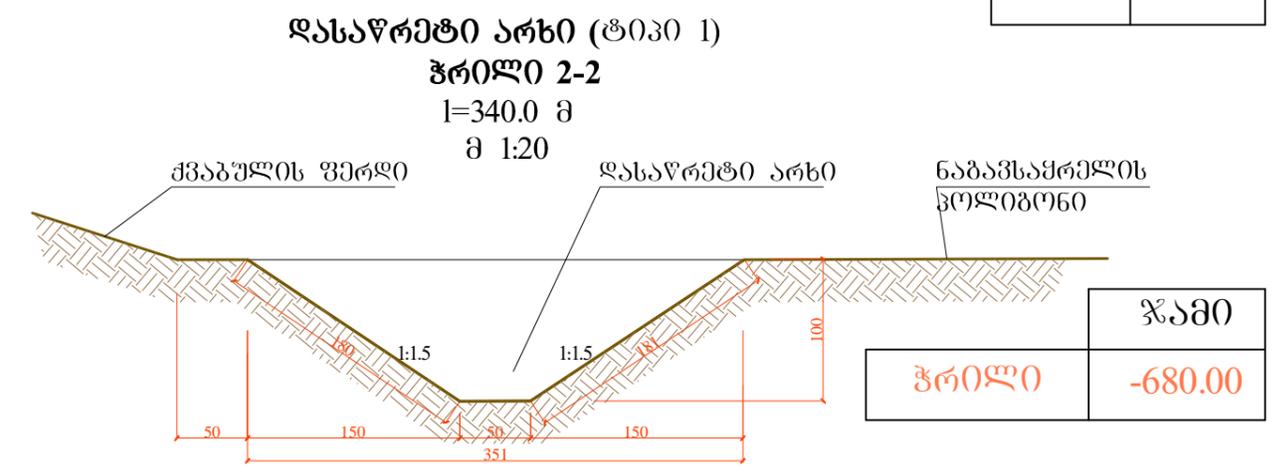

ჯამი	
ჭრილი	-680.00

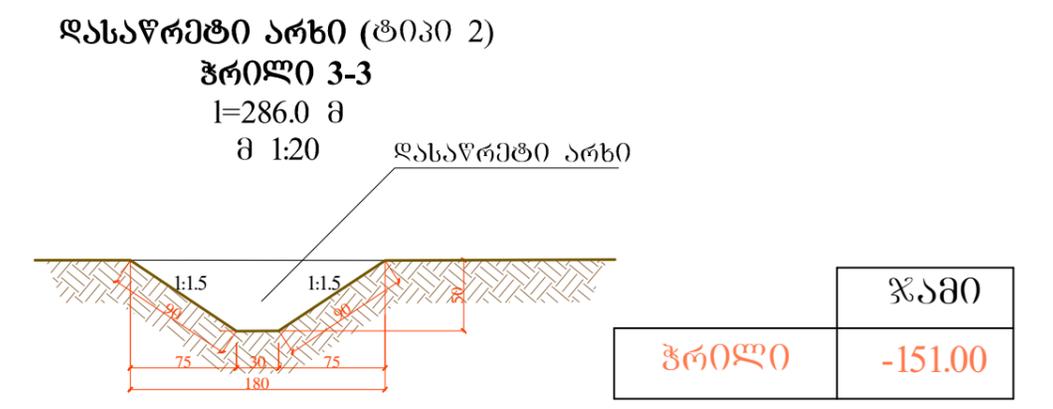

ჯამი	
ჭრილი	-151.00

	შპს "ლდ იუნაინ"	ქ. დედოფლისწყაროს მუიარ საყოფაცხოვრებო გადანაყარების პოლიგონის კეთილმოწყობის და ექსპლუატაციის სამუშაოები			
საპრ. ჰაბუს. საპრ. მუიარ	ა.გ. ქუი	ანატროვილი			
შეიარება:		0. შამუბია			
შეიარება:	ა.გ. ქუი	ანატროვილი			
		ნაწილი A კოლიტონის კეთილმოწყობის სამუშაოები			
		ტიპიტორიის დაგეგმარება			
		სანიღვრე არხის გეგმა			
№	თარიღი: 20.10.2014	ნახ: №№	C8	ფურც.: - 30	13

გენერალური გეგმა
მ 1:1000



ექსპლიკაცია

1. საღარაჯო ჯიხური
2. ავტოსარეზი
3. კერიმეტრის ლოპი
4. ჭიშკარი
5. ქარი ნარჩენების განთავსების პოლიგონი
6. მოხრეშილი გზა
7. ფანატური
8. საპირფარეშო
9. თიხოვანი ბრუნტის კავალიერი
10. სანაგვე ურთა
11. გაზონი
12. გეტონის ანაკრები ბორღიური
13. დასაწრეტი არხი

	შპს "დო ინიოვინგ"		ქ. დედოფლისწყაროს მუნიციპალიტეტის საკრებულოს განაყოფიერების პოლიგონის კეთილმოწყობის და ექსპლუატაციის სამუშაოები		
საკრ. უწყის ხელმოწერა	ა.გ. მჭედო	ანატოლ ტყეშელაშვილი	ნაწილი A		
შპს-ის ხელმოწერა	ა.გ. მჭედო	ი. შამუგია	პოლიგონის კეთილმოწყობის სამუშაოები		
შპს-ის ხელმოწერა	ა.გ. მჭედო	ანატოლ ტყეშელაშვილი	ტერიტორიის დაზვერვა		
			გენერალური გეგმა		
№	თარიღი: 20.10.2014	ნახ: N/N	9	ფურც.: - პი	13

სამშენობლო ზონის დაკვალვითი გეგმა
მ 1:200



შპს "დელო"		ქ. დედოფლისწყაროს მყარი საყოფაცხოვრებო განაწარმების პოლიგონის კეთილმოწყობის და ექსპლუატაციის სამუშაოები			
საპრ. პ.პ.შ.ს. ხელმძღვანელი	ა.გ. მჭედო	ანატრუშვილი	ნაწილი A პოლიგონის კეთილმოწყობის სამუშაოები		
შპს-ის ხელმძღვანელი	ა.გ. მჭედო	ო. შამუგია	ტიპოლოგიის დაგეგმვა		
შპს-ის ხელმძღვანელი	ა.გ. მჭედო	ანატრუშვილი	სამშენობლო ზონის დაკვალვითი გეგმა		
№	თარიღი: 20.10.2014	ნახ.: №№	C10	ფურც.: - 30	13