


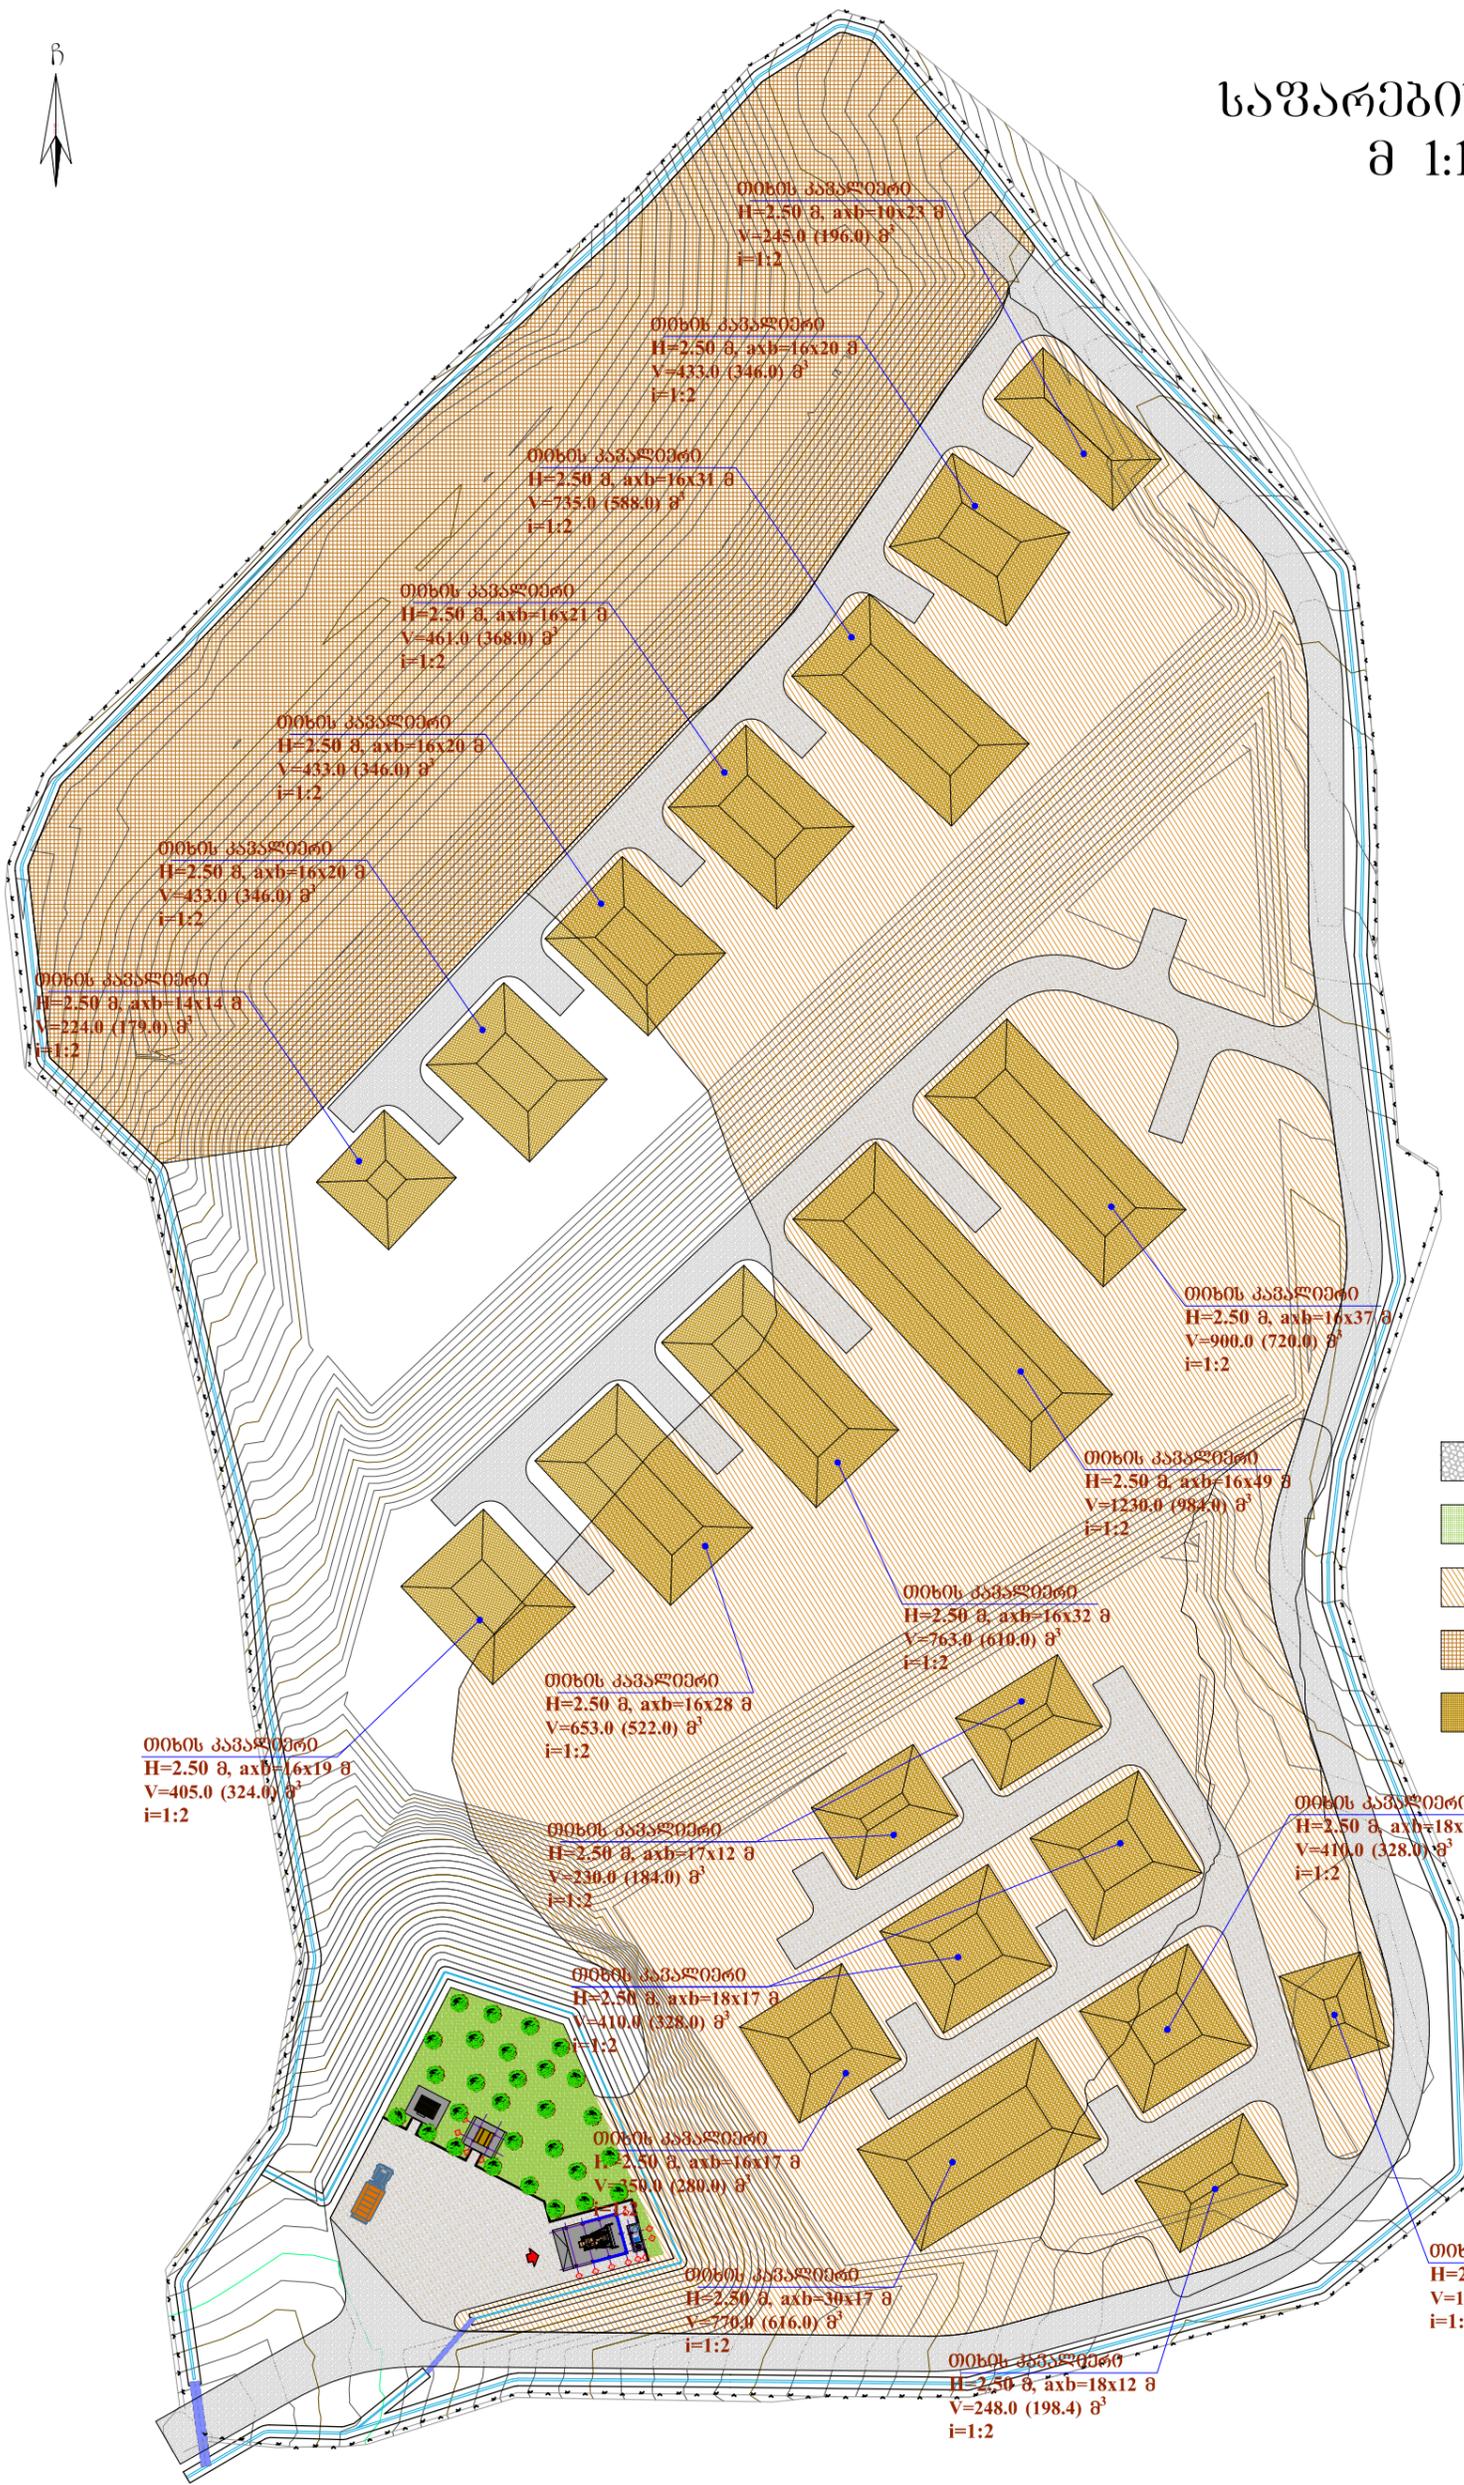

# საფარების ტიპები მ 1:1000




## პირობითი აღნიშვნები


- მოხრეშილი გზა
- ბაზონი
- თიხის საფარი (h=30.0 სმ)
- თიხის საფარი (h=60.0 სმ)
- თიხის კაპალიერი

		შპს "ჯეო ტექნიკა"		ქ. ბოლნისის მუკარო საეკონომიკურ-გადანაწარმების პოლიგონის კეთილმოწყობის და ექსპლუატაციის სამუშაოები		
სპრ. ჯგუფი	ა.გ. ქვიციანი	ანატოლი	ნაწილი A	პოლიგონის კეთილმოწყობის სამუშაოები		
შეამუშავა:	ა.გ. ქვიციანი	ანატოლი	ტერიტორიის დაგეგმვა			
საფარების ტიპები						
№	თარიღი: 20.10.2014	ნახ. №№	C10	ფურც. - 20	11	


მოხრეშილი ბზის მოწყობის სქემა  
მ 1:50

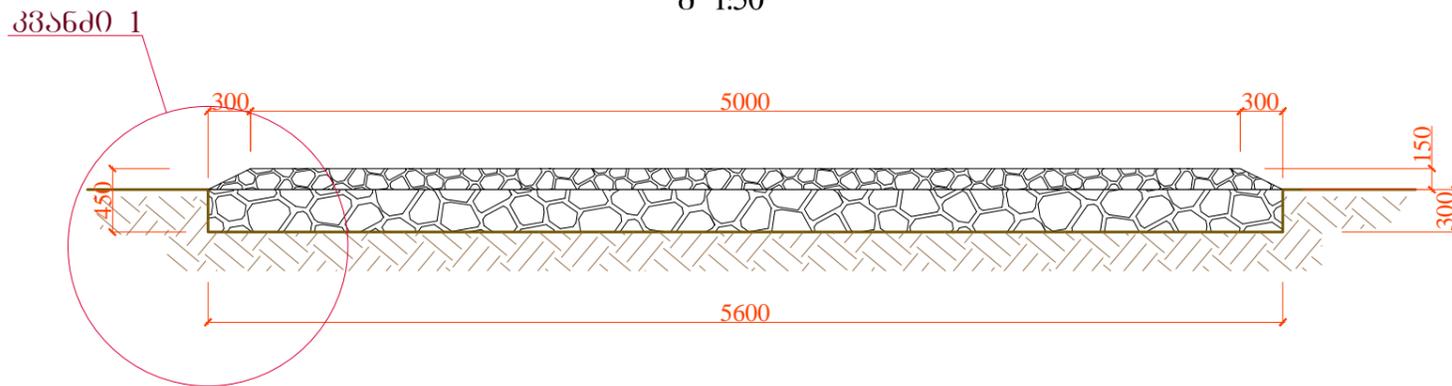


მოხრეშილი ბზის  
ბანივი ჯრილი

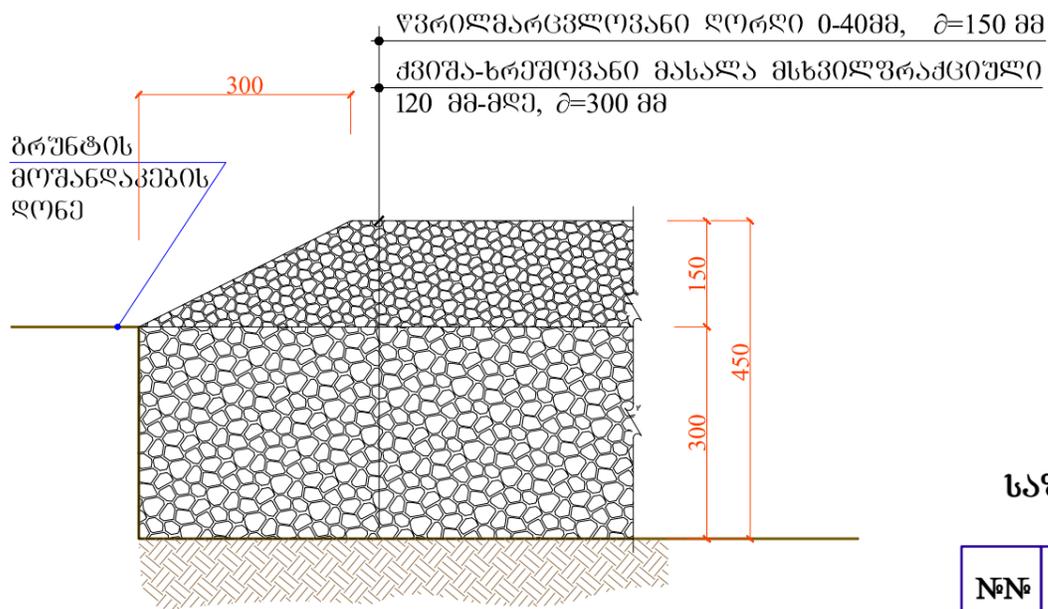

თიხის საფარი

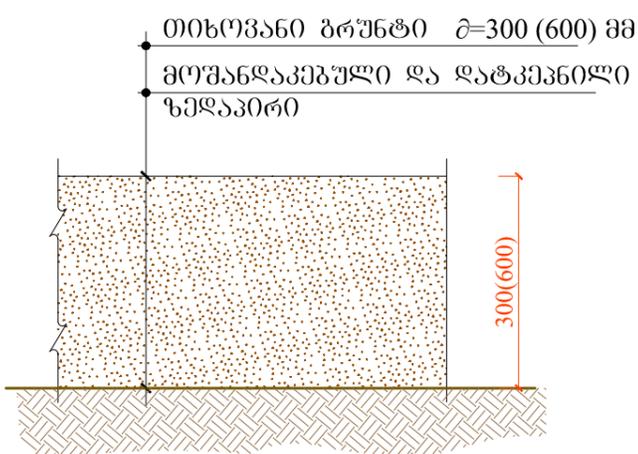

ბაზონის მოწყობის სქემა

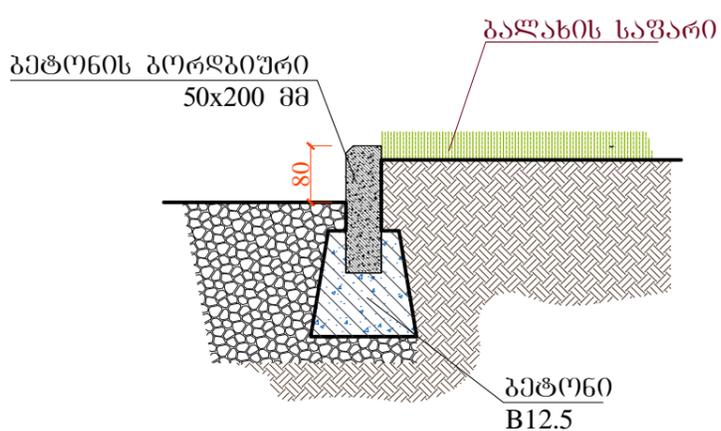

საფარის მოწყობის სამუშაოთა მოცულობები

№№	დასახელება	ბანუ. ერთ.	რაოდენობა
1.	მოხრეშილი ბზა	მ <sup>2</sup>	7018.00
	- წვრილმარცვლოვანი ღორღი 0-40მმ	მ <sup>3</sup>	1108.00
	- ქვიშა-ხრეშილი მასალა მსხვილფრაქციული 120მმ-მდე	მ <sup>3</sup>	2328.00
3.	თიხის საფარი ρ=300 mm	მ <sup>3</sup>	8102.00
4.	თიხის საფარი ρ=600 mm	მ <sup>3</sup>	5775.00
5.	ბაზონის ბელტის საფარი	მ <sup>2</sup>	625.00
6.	ბეტონის ანაკრები ბორღბიური	მ.	49.70
	თიხის კავალიერი	მ <sup>3</sup>	10151.0 (8120.8)

გაფხვიერებული ბრუნტის მოცულობა K=1.25

შემკვრივებული ბრუნტის მოცულობა

შპს "ლდ იუნაიონ"		ქ. ბოდნისის მყარი საყოფაცხოვრებო განაწარმების პოლიგონის კეთილმოწყობის და ექსპლუატაციის სამუშაოები			
საპრ. უბნის ხელმძღვანელი	ა.გ. მჭეო	ანატროშვილი	ნაწილი A კოლიტორის კეთილმოწყობის სამუშაოები		
შპს-ის მფლობელი	ა.გ. მჭეო	ო. შამუგია	ტიპიტორის დაგეგმვა		
შპს-ის მფლობელი	ა.გ. მჭეო	ანატროშვილი	მოხრეშილი ბზის მოწყობის სქემა ბაზონის მოწყობის სქემა		
№	თარიღი: 20.10.2014	ნახ.: №№	C11	ფურც.: - 80	11