




**ოთახის განლაგება**  
მ. 1:100

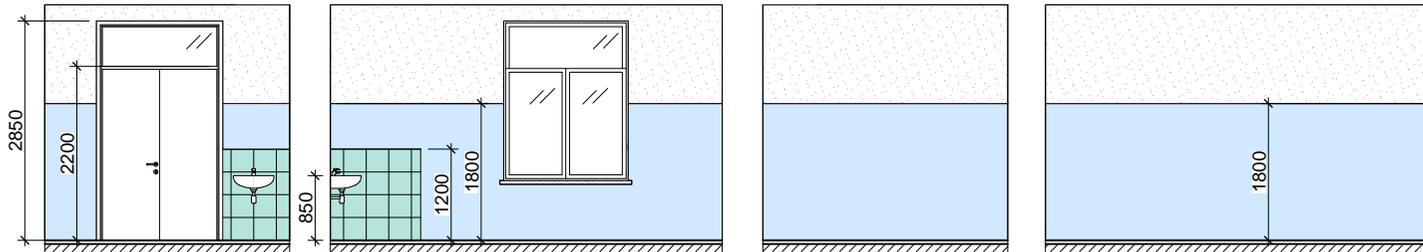

**სადემონტაჟო სამუშაოები**  
გეგმა მ. 1:100

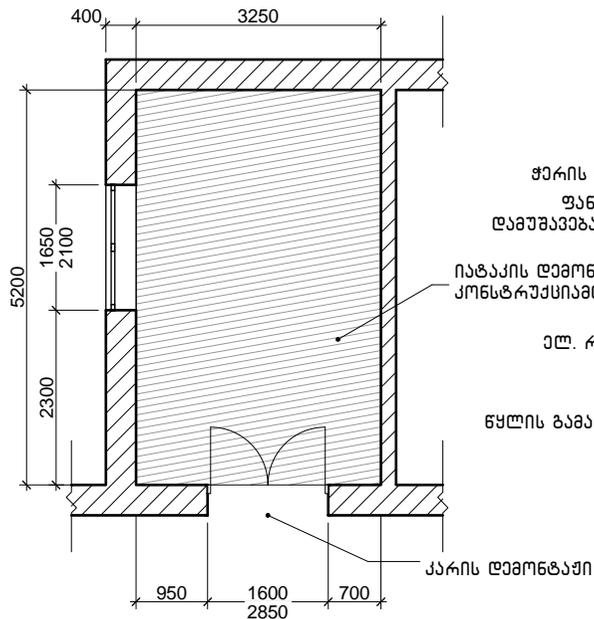

**სამშენებლო სამუშაოები**  
გეგმა მ. 1:100  
h=3.10მ

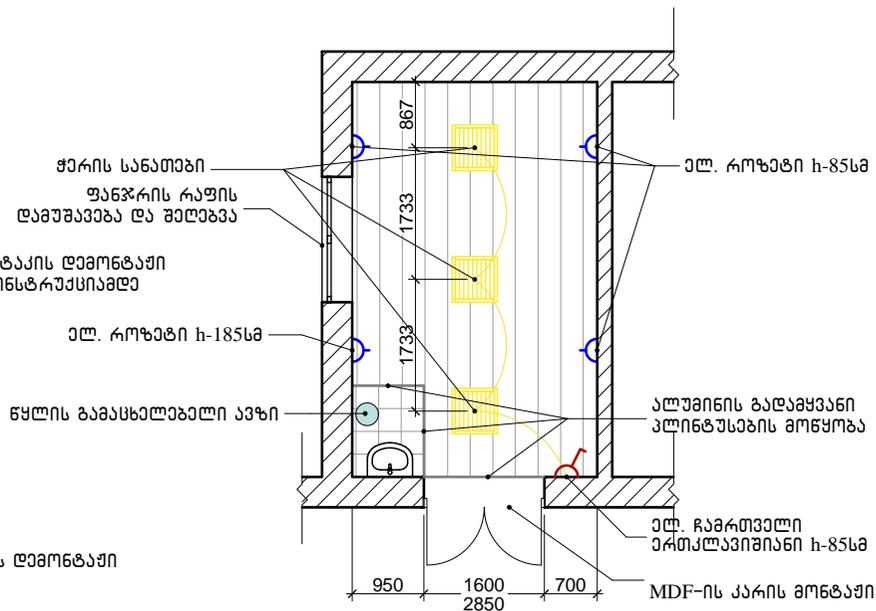

**ღასახელდება**  
**თბილისის №87 საჯარო სკოლის**  
**სამედიცინო ოთახის მოწყობა**

**პირობითი აღნიშვნები**

-  ლიოზის ამოშენება
-  კედლის მოპირკეთება კერამიკული ფილით
-  ნატაქის დემონტაჟი კონსტრუქციამდე
-  ნატაქის მოპირკეთება ლამინირებულ პარკეტით
-  კედლის ღებვა ფეთოვანი საღებავით
-  კედლის ღებვა წყალემულსიური საღებავით

სსიპ



საგანმანათლებლო და სამეცნიერო ინფრასტრუქტურის განვითარების სააგენტო  
მ. ალექსიძის 1. შენობა-ნაგებობა №1. II სართული  
თბილისი  
საქართველო  
2600  
ტ.: (+995 32) 2 200 220; 2 200 233; www.esida.ge

ნახაზის ღასახელდება

**ოთახის განლაგება; სადემონტაჟო და სამშენებლო სამუშაოების გეგმები.**

ნახაზის სტატუსი

**სამშენებლო სამუშაოები**

არქიტექტურის სამსახურის უფროსი  
**ზურაბ ნიკოლაიშვილი**  
შეასრულა  
**ეკატერინე აბაკელია**  
შეამოწმა  
**ბიორბი ჩიხლაძე**

მასშტაბი

**1:100**

ფურც. № .01

სტატუსი რევიზია