სიჭუაციური გეგმა

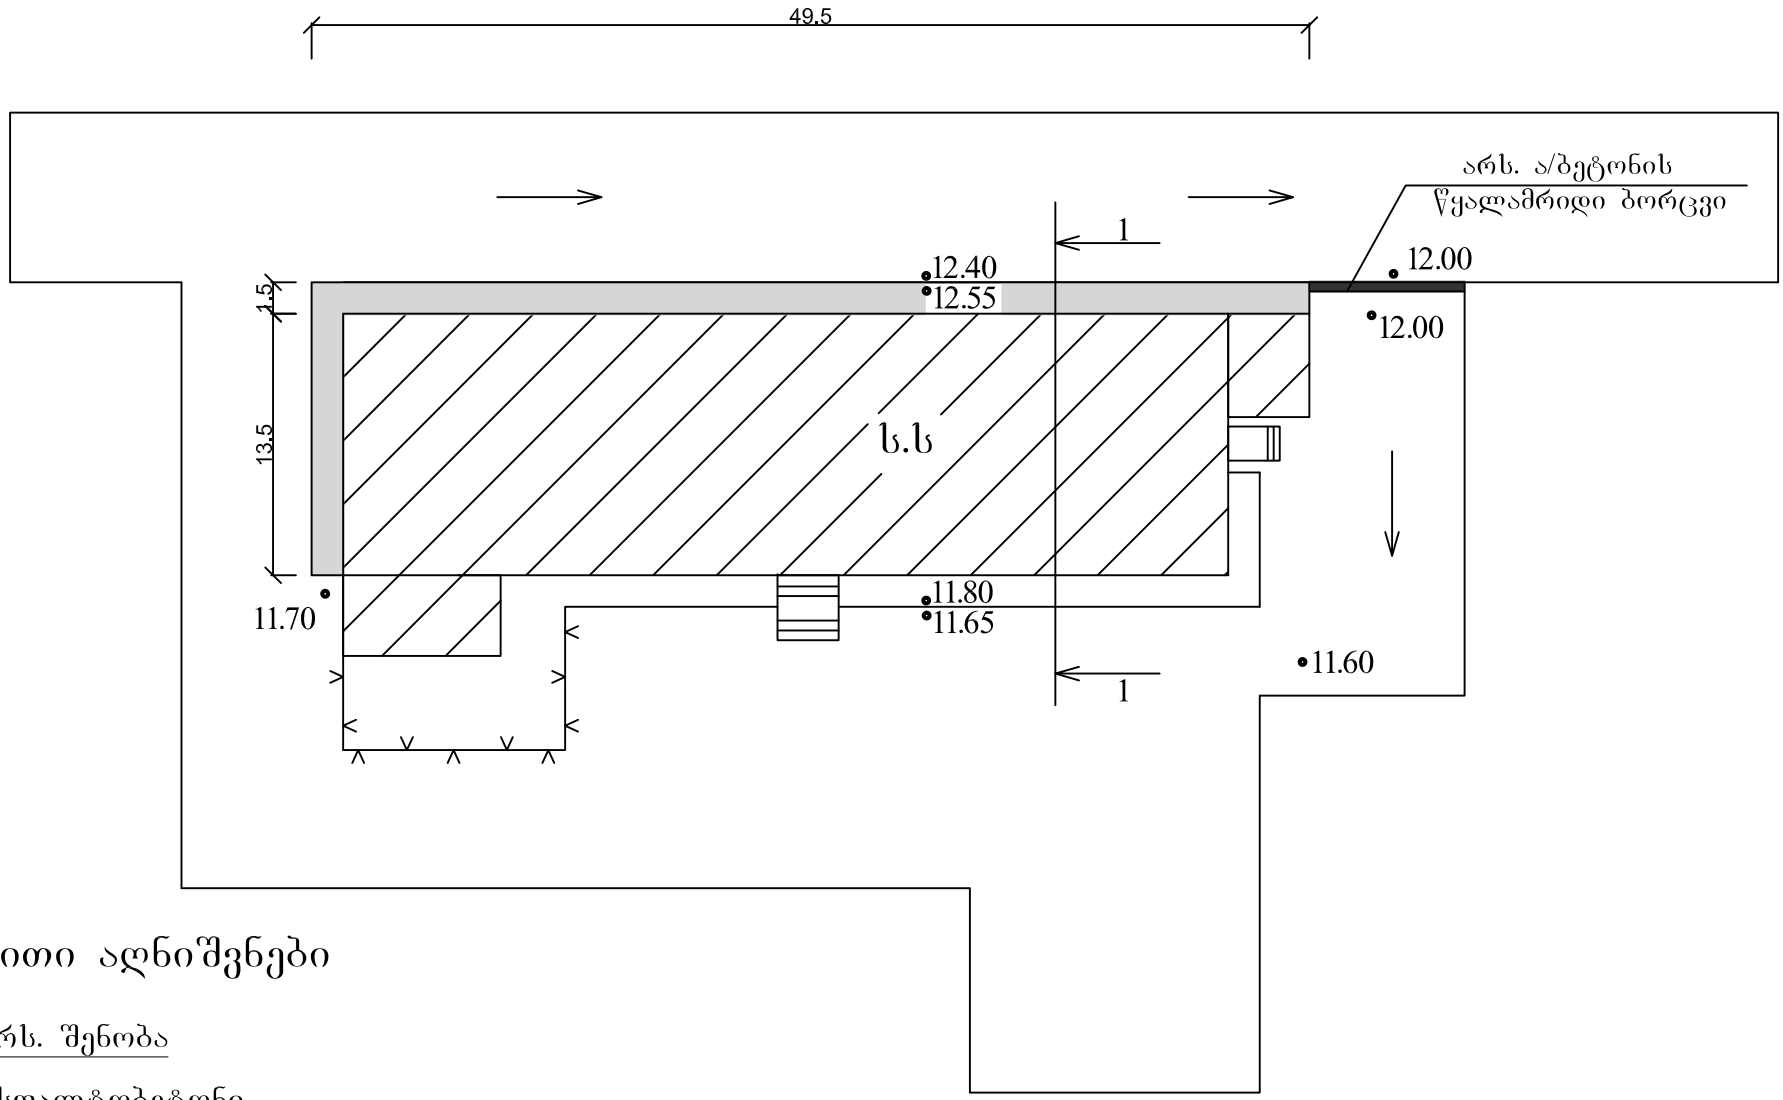

პირობითი აღნიშვნები

- არს. შენობა
- ასფალტობეტონი
- ზედაპირული წყლების მიმართულება
- 12.00 საპროექტო ნიშნული
- არს. ღობე

შენიშვნები:

1. სიმაღლეთა სისტემის ნიშნულები პირობითია
2. ზოგიერთი დეტალი დაზუსტდეს ადგილზე

დირექტორი		ა. ჯაფარიძე	შ.პ.ს. "საქბინრემპროექტი"			
შეასრულა		დ. კვინიკაძე				
შეამოწმა		ჯ. აბესაძე	ქ. თბილისი, დიდუბის რ-ნი, ერისთავის ჩიხი №1			
			ვერტიკალური გეგმარება	სტად.	ფ.№	სულ.ფ
				მ.პ.	ვგ-1	2
			სიჭუაციური გეგმა	დაკვე	ინვ.№	თარიღი
						2014