სამთო გამონამუშევრების განლაგება
I სართულის გეგმაზე

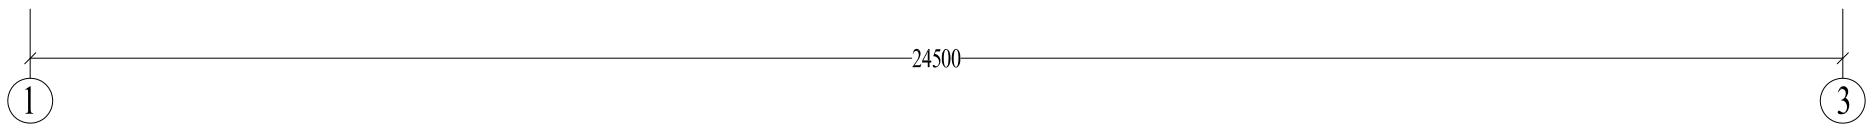

დირექტორი		ა.ჯაფარიძე	შ.პ.ს. "საქბინრემპროექტი"		
პრ.მთ.ინჟინ.		ზ.პაპუაშვილი			
ინჟ.გეოლოგ.		გ.ბიძინაშვილი	ქ.ონბილისში წმინდა ბარბარეს ქუჩა №29-ში მდებარე საცხოვრებელი სახლის გამაბრების პროექტი		
			გეოლოგიური ნაწილი	სტად.	ფ. №	სულ.ფ.
				მ.პ.	1	
			სამთო გამონამუშევრების განლაგება I სართულის გეგმაზე	დაკვ.	ინვ. №	თარიღი
						2015 წ.