



1 - 1 (საბინკვლის კონსტრუქცია)

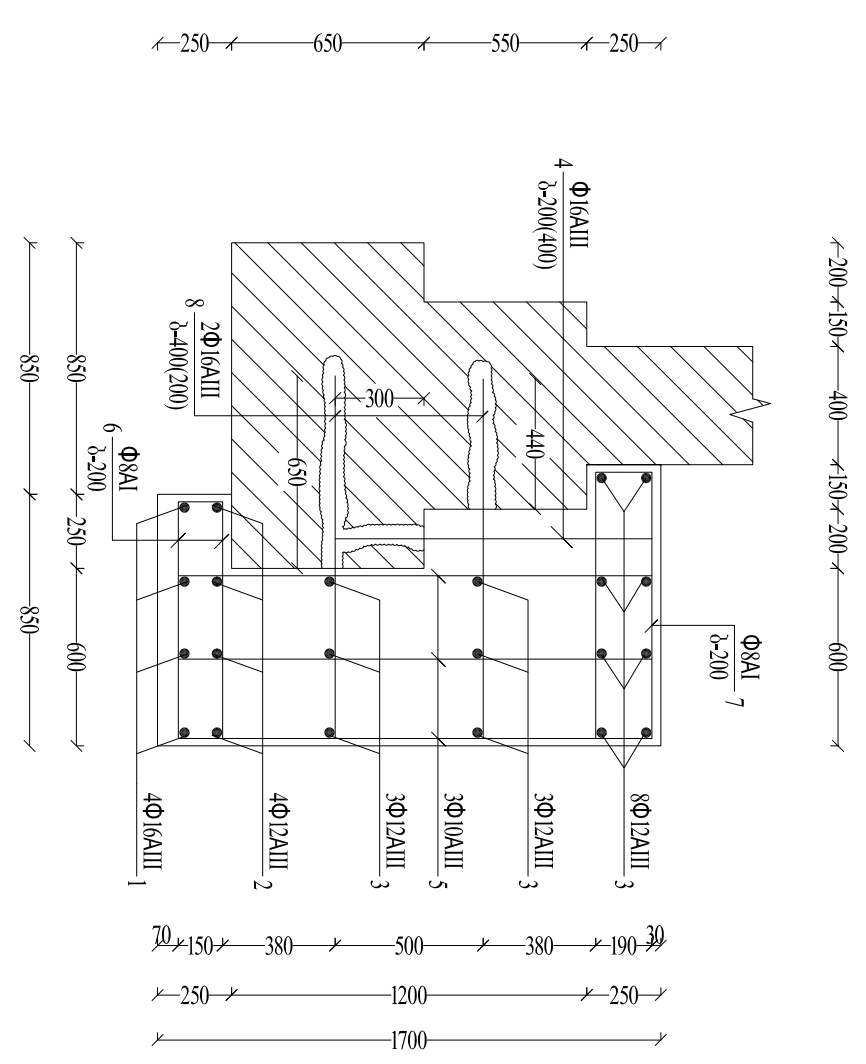

- შენიშვნები:
- 1) ნახაზზე ხე ზიგები მოცემულია მმ-ში.
 - 2) მიწისქვეშა საბუთები შექმნილია ცალკეულ მონაზიგებად. მონაზიგების სიღრმე არ აღემატება 1.3 მ-ს.
 - 3) კონსტრუქციის პარალელურ სიბრტყეებში მოსაწყობი რ.ბ. პუნჯების კონსტრუქცია და მათი კავშირები კონსტრუქციის იხ. ფ. № 1-4, 1-6
 - 4) პირველი საბუთის იატაკის და მიწის ნიშნულად მიღებულია 0.00
 - 5) ხერხები მოწყობის ერთი კაბორეტი.

2 - 2 (კონსტრუქციის კონსტრუქცია)

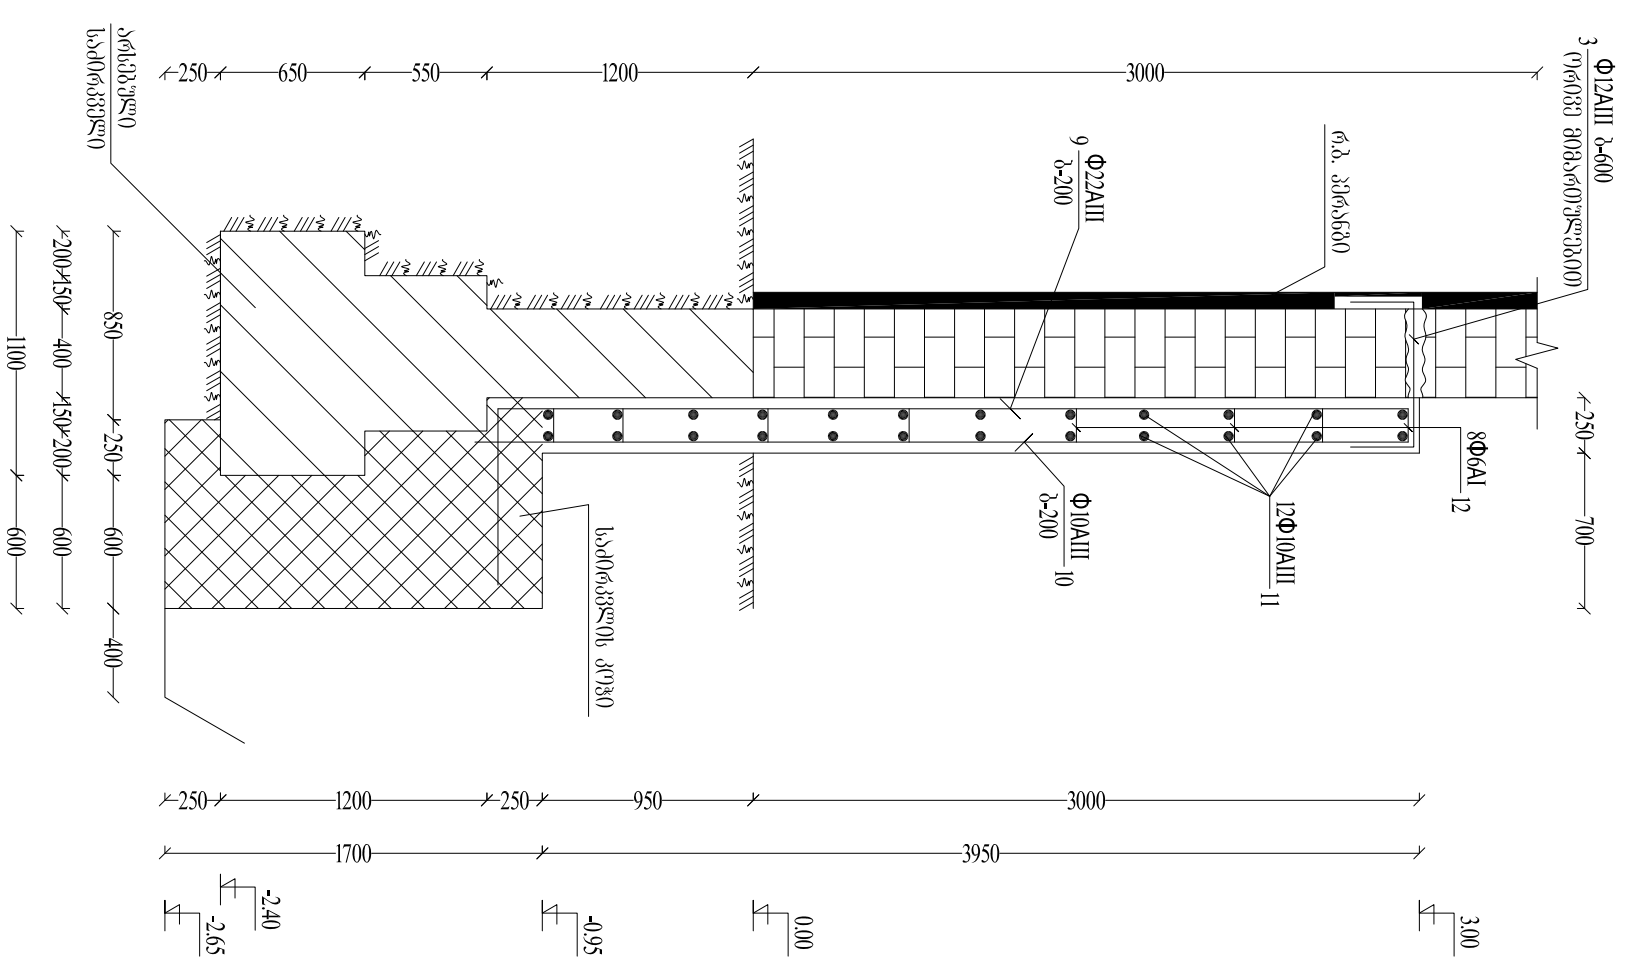

| | | | | | | |
|-------------|--|--|--|--------|--------|---------|
| დირექტორი | ა. ჯანაშიანი | შ.პ.ს. "საპროექტი-საინჟინერო-საშენობო" | კომპლექსური პროექტირება და მონიტორინგი | სტ.არ. | ფ. № | სულ. გ. |
| პროექტირება | შ.პ.ს. "საპროექტი-საინჟინერო-საშენობო" | | | მ.პ. | კ-1 | 8 |
| შეამოწმა | შ.პ.ს. "საპროექტი-საინჟინერო-საშენობო" | კონსტრუქციის კონსტრუქცია | დაკვ. | 063. № | თარიღი | |
| | | | | | | 2015 წ. |