პირველი სართულის გეგმის ფრაგმენტი, კონტრფორსების განლაგების და კიბის პირველი ბაძნის გამაგრების ჩვენებით

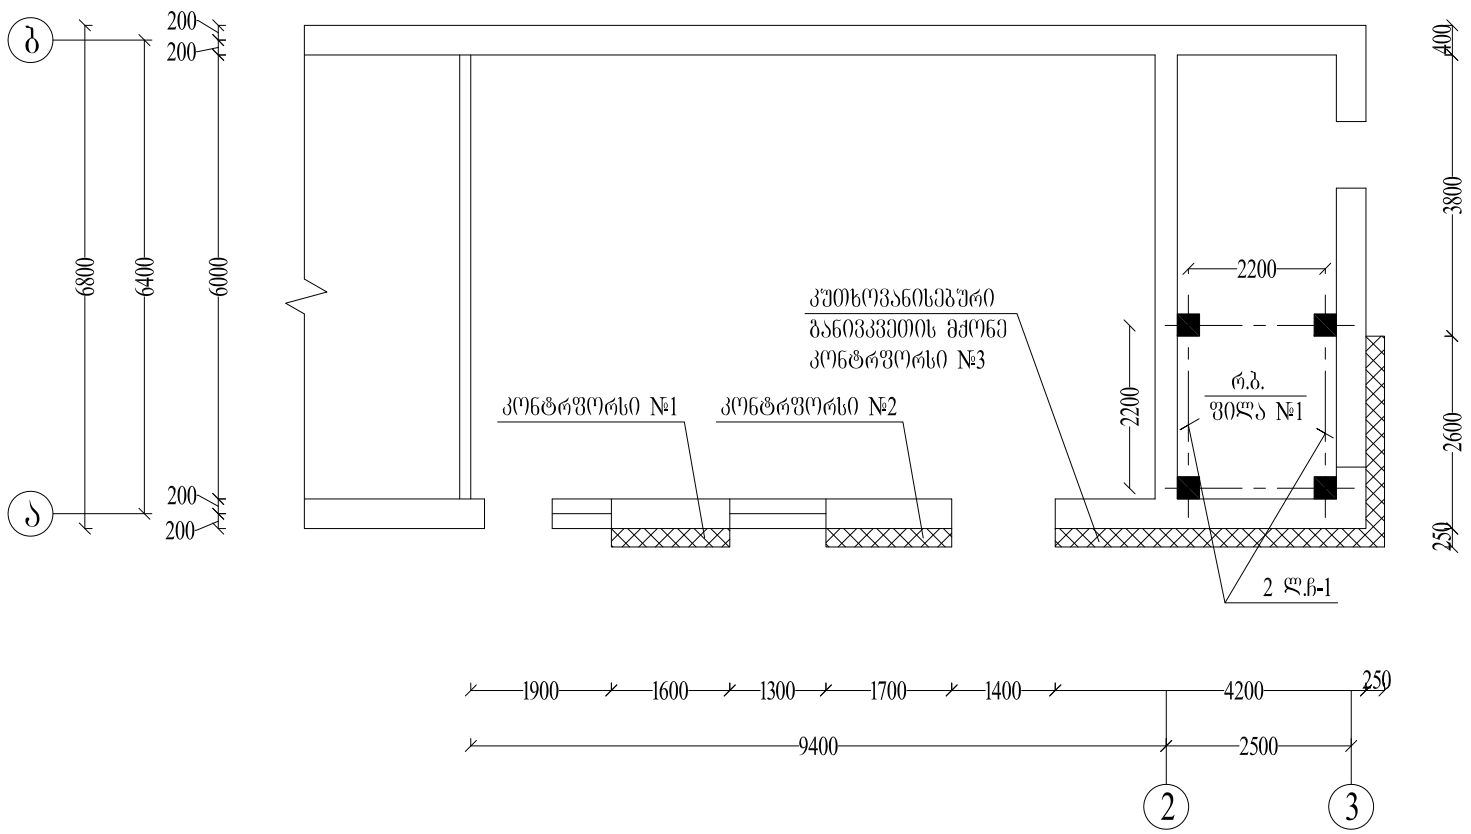

ლ. ჩ. - 1

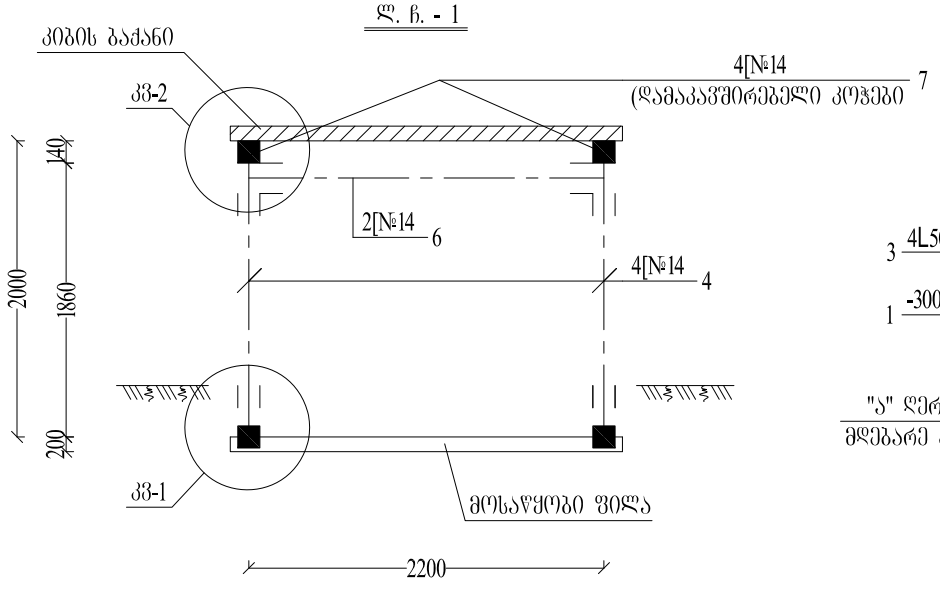

კვ - 1

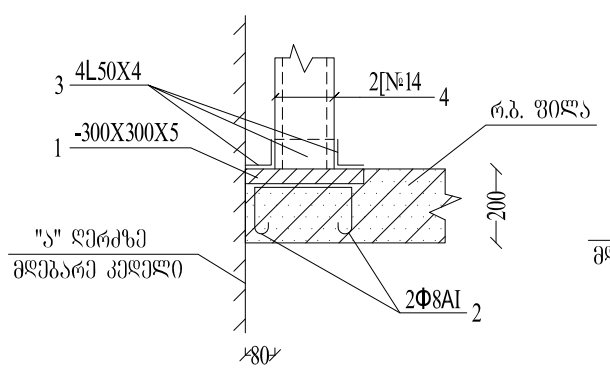

კვ - 2

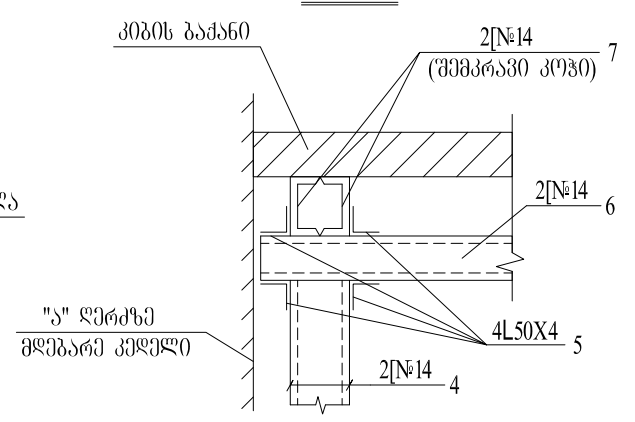

საძირკვლის ფილის გეგმა

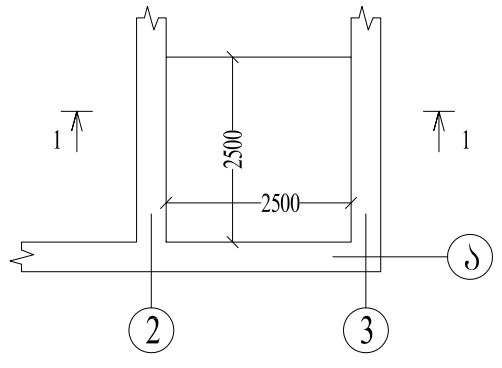

1 - 1

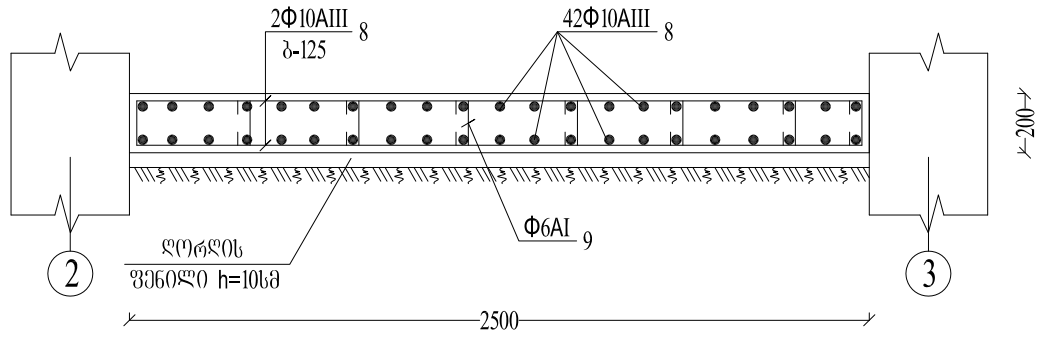

კიბის უჯრედის პირველი ბაძნის გამაგრების სპეციფიკაცია

პოზ. №	დასახელება	რაოდენობა ც-ში	წონა კგ-ში		ლითონის მარკა
			ერთის	სულ	
1	-300X300X5	4	3.5	14.0	C255
2	270 / 160 Φ8AI e=700	8	0.3	2.4	
3	L50X4 e=120	16	0.4	6.4	C255
4	[№14 e=1860	8	22.9	183.2	C255
5	L50X4 e=100	16	0.3	4.8	C255
6	[№14 e=2060	4	25.4	101.6	C255
7	[№14 e=2500	4	30.8	123.2	C255

Σ=435.6 კგ.

არმატურის სპეციფიკაცია ლითონის კონსტრუქციების საძირკველზე

ელემენტის დასახელება	პოზ. №	Φ მმ	ესკიზი	სიგრძე მმ-ში	რაოდ. ც-ში	საერთო სიგრძე მ-ში	წონა კგ-ში
საძირკვლის ფილა	8	Φ10AIII	———	2470	84	207.5	128.7
	9	Φ6AI	⌣	280	168	47.1	10.5

სულ საძირკვლის ფილის მოსაწყობად საჭიროა:

1) არმატურა: AI - 10.5კგ. ; AIII - 128.7კგ.;
2) ბეტონი B-20 1,3 მ³;
3) ღორღის ფენილი 1.0 მ³.
მოსაჭრელი და გასატანია 5.0 მ³ ბრუნტი;

შენიშვნები:

1) ლითონის ელემენტების შედუღება შესრულდეს ე-420 (ГОСТ 9467-75)
2) შედუღების ნაკერის სისქე აღემატებოდეს 8 მმ-ს.

დირექტორი		ა.ჯაფარიძე	შ.პ.ს. "საქბინრემპროექტი"			
პრ.მთ.ინჟინ.		ზ.პაპუაშვილი				
დაამუშავა		გ.სულაძე	ქ.ოზილისში წმინდა გარბარეს ქუჩა №29-ში მდებარე საცხოვრებელი სახლის გამაგრების პროექტი			
შეამოწმა		ზ.პაპუაშვილი				
			კონსტრუქციული ნაწილი	სტად.	ფ. №	სულ.ფ.
				მ.პ.	კ-2	8
			კიბის უჯრედის გამაგრება	დაკვ.	ინვ. №	თარიღი
						2015 წ.