

ქ. დემანისის

მყარი საყოფაცხოვრებო გადასახარების
პოლიბონის კეთილმოწყობის და
ექსპლოატაციის სამუშაოები

შ.პ.ს. "ლ.დ. იუნიონ"-ს
დირექტორი:

/ ლ. დიდუბე /

ქ. დმანისის მყარი საყოფაცხოვრებო გადანაყარების პოლიგონის
კეთილმოწყობის და ექსპლოატაციის სამუშაოები

ნაწილი A

პოლიგონის კეთილმოწყობის სამუშაოები

ქ. დმანისის მყარი საყოფაცხოვრებო გადანაყარების პოლიგონის
კეთილმოწყობის და ექსპლოატაციის სამუშაოები

ნაწილი A

პოლიგონის კეთილმოწყობის სამუშაოები

ტერიტორიის დაბეზმარება

ტერიტორიის დაბეგმარება	ფურცელი
ნახაზების ჩამონათვალი	C - 1
ტოპოგრაფიული ბეგმა	C - 2
არსებული მყარი ნარჩენების მოშანდაკების საერთო კარტოგრაფია	C - 3-5
არსებული მყარი ნარჩენების მოშანდაკების სამუშაოების ტექნოლოგიური კარტოგრაფია (ბუღლოპერისათვის)	C - 4-6
დასაწრები არხის ბეგმა	C - 7
ბენერალური ბეგმა	C - 8
სამეურნეო ზონის დაკვალივითი ბეგმა	C - 9
ბუების და კავალიერების დაკვალივის ბეგმა	C - 10
საფარების ტიპები, ჭრულები	C - 11
საფარის მოწყობის სამუშაოთა მოცულობები	C - 12

	შპს "ლდ იუნაინ"		ქ. დმანისის მყარი საყოფაცხოვრებო განაჯარების პოლიგონის კეთილმოწყობის და ექსპლუატაციის სამუშაოები			
საპრ. ჯგუფ. ნომერული	ა.გ. ბერი	ანატროვსკი	ნაწილი A			
შესრულა:		0. შამშია	კოლიგონის კეთილმოწყობის სამუშაოები			
შამშია:	ა.გ. ბერი	ანატროვსკი	ტერიტორიის დაბეგმარება			
			ნახაზების ჩამონათვალი			
№	თარიღი: 28.10.2015	ნახ: №№	C1	ფურც.: - 30	12	




S.p.s "kirkitaZe da kompania" (s/n4162940067)

pekini q. #27 t: 37 46 49 mob: 8 99 56 22 76, foqsi: 37 23 00


L.T.D "KIRKITADZE & COMPANY"

Pekini str. N 27 tel: 37 46 49 mob: 8 99 56 22 76, fax: 37 23 00

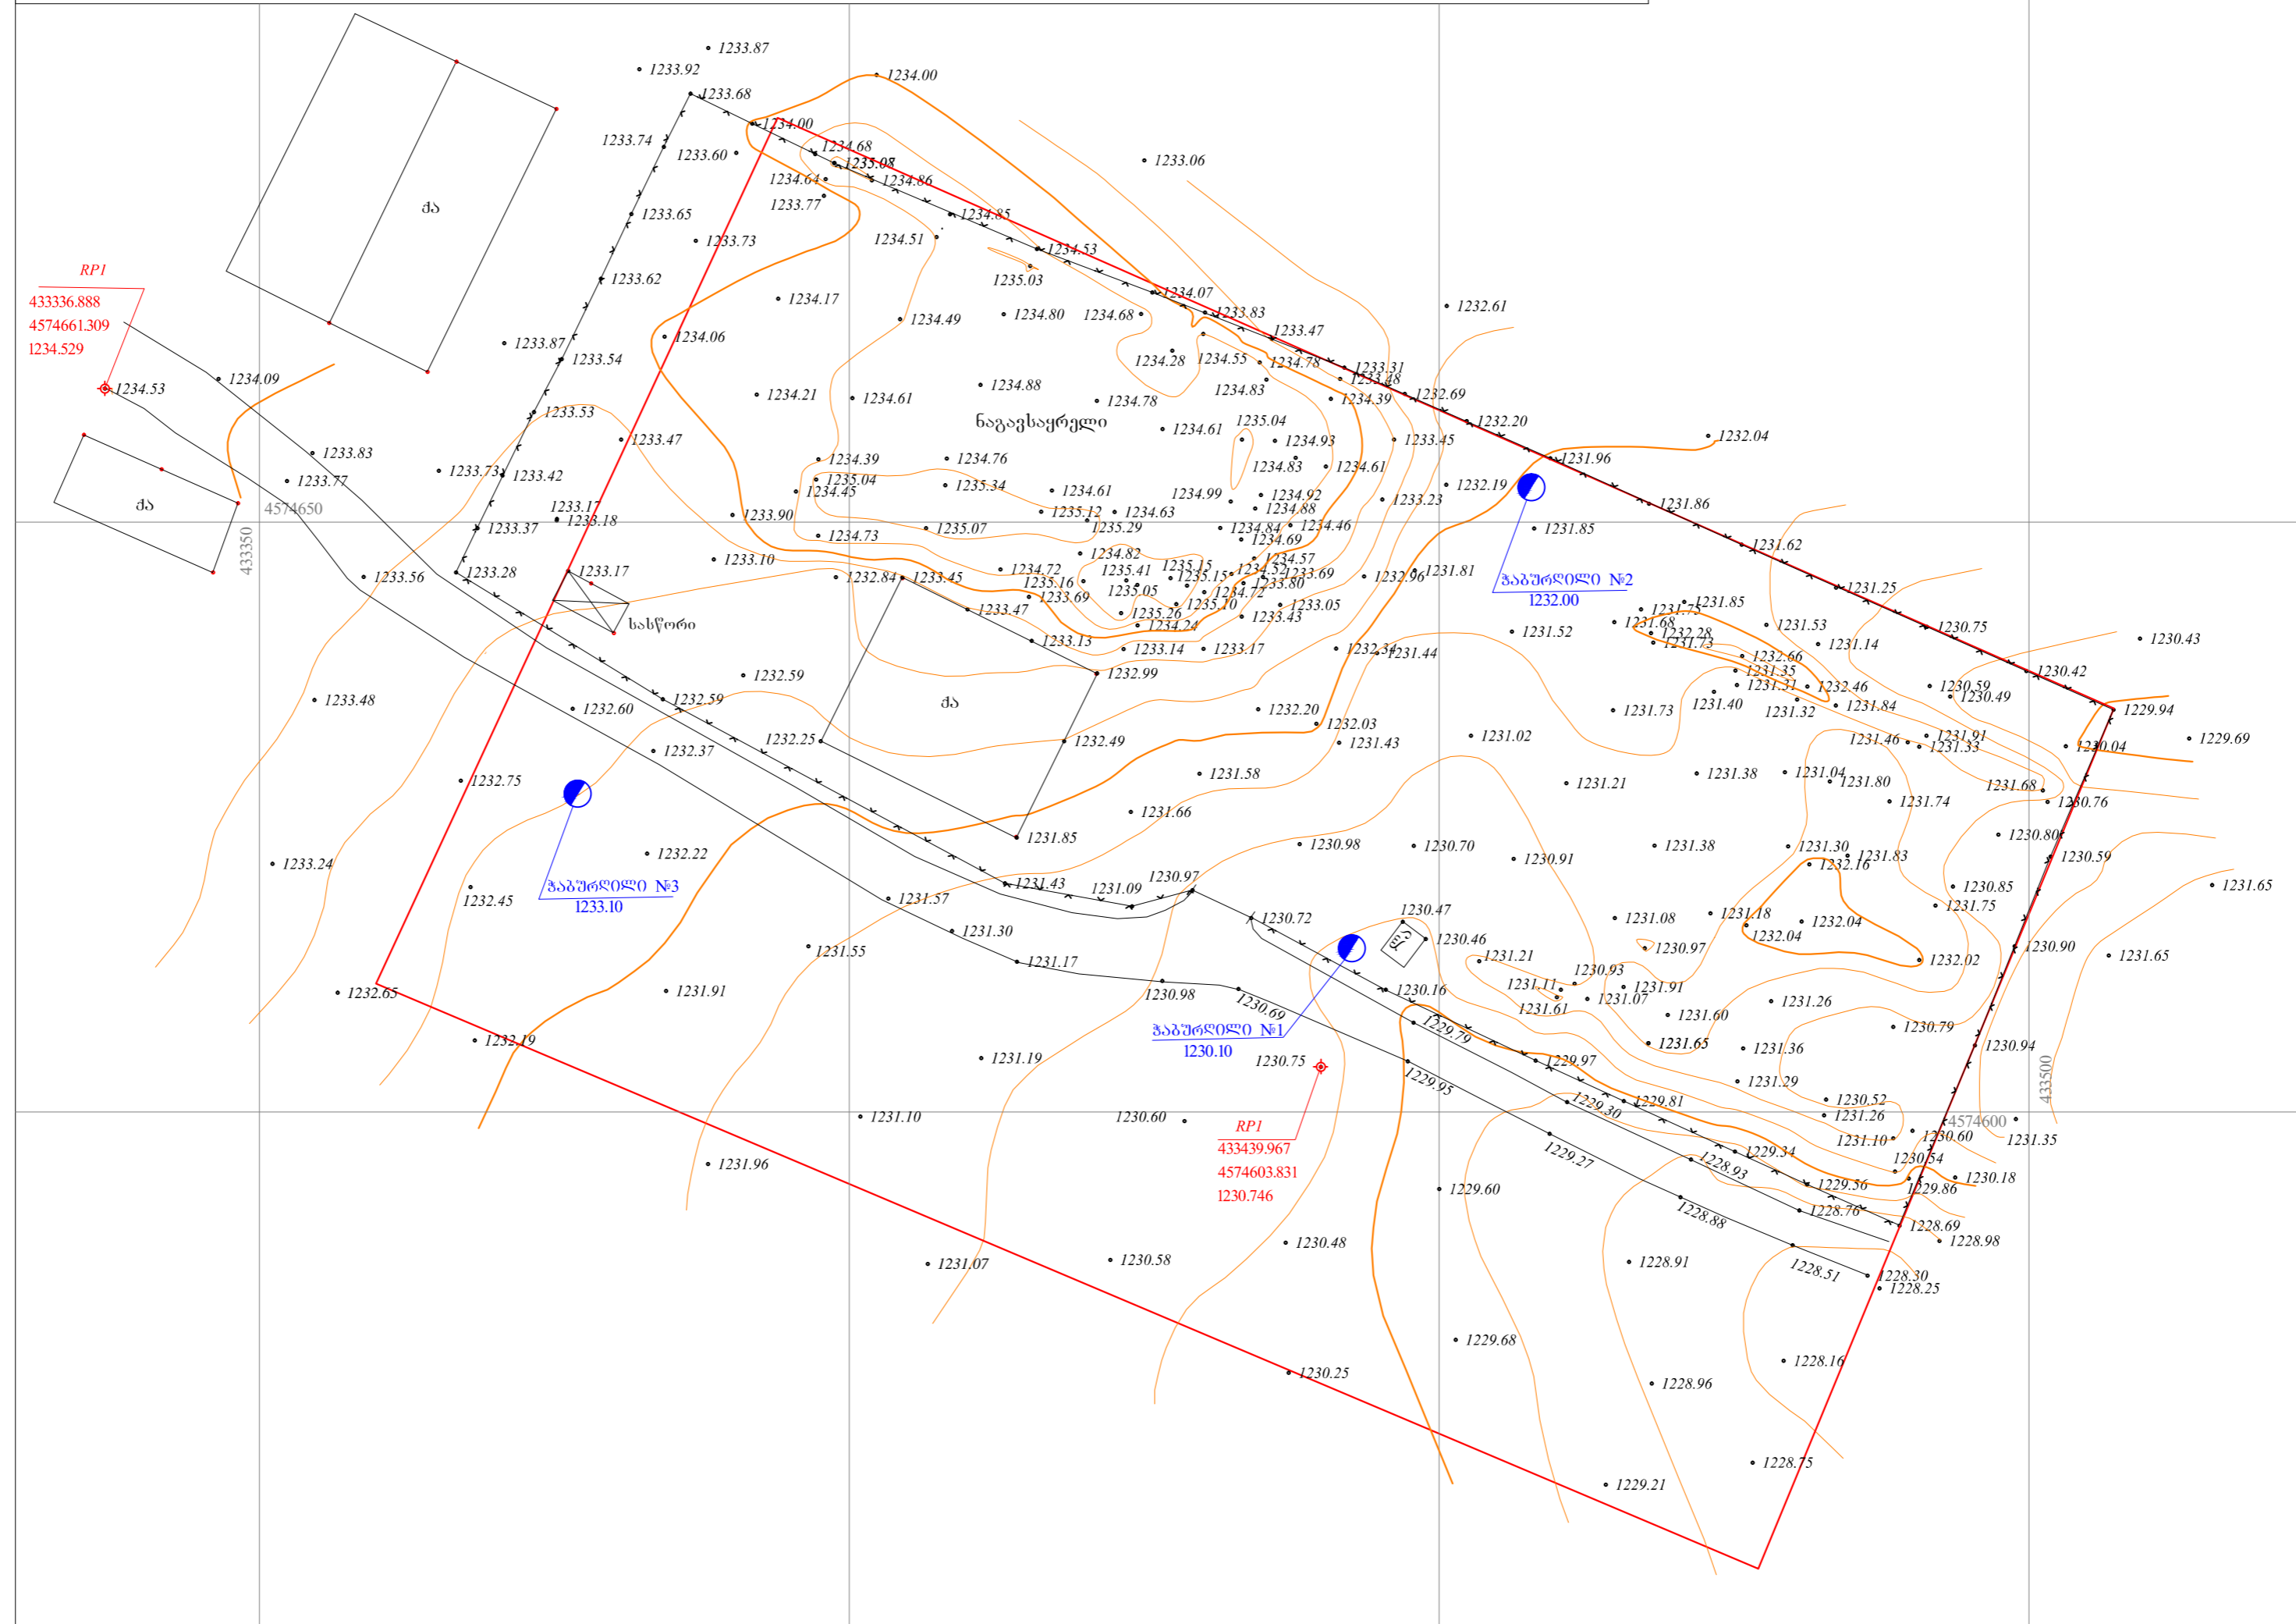

ნაკვეთის მისამართი:	q. dmanisi, Teritoriული erTeuli, ნაკვეთი, ~kompleksis teritorია~	10027 კვ.მ.	Sps. "kirkitaZe da kompania" (s/n4162940067) pekini q. #27 t: 37 46 49 mob: 8 99 56 22 76, foqsi: 37 23 00 LTD "KIRKITADZE & COMPANY" Pekini str. N 27 tel: 37 46 49 mob: 8 99 56 22 76, fax: 37 23 00 www.kirkitadze.ge kirkitadze@mail.ru																																				
<p>პირობითი არჩევანი</p> <table border="0"> <tr> <td>საცხ. Senoba</td> <td>xis Robe</td> <td>ვ</td> <td>ვალგაყვანილობა</td> </tr> <tr> <td>არასაცხ. Senoba</td> <td>Robe</td> <td>გ</td> <td>გოზი</td> </tr> <tr> <td>მდინარე</td> <td>qvis kedeli</td> <td>კ</td> <td>კანალიზაცია</td> </tr> <tr> <td>მდინარე</td> <td>kedeli</td> <td>სან</td> <td>სანიაღვრე</td> </tr> <tr> <td>მდინარე</td> <td>flats</td> <td>ქმ</td> <td>კავსირგამულობა</td> </tr> <tr> <td>მდინარე</td> <td>რკინიგზა</td> <td>ოგ</td> <td>ელ. ცხელი გაბობა</td> </tr> <tr> <td>მდინარე</td> <td>sameTvalyureo Webi</td> <td>UTM</td> <td>სისტემის კოორდ.</td> </tr> <tr> <td>მდინარე</td> <td>el. gadamcemi xazi</td> <td></td> <td></td> </tr> <tr> <td>მდინარე</td> <td>benzogasamarTi</td> <td></td> <td></td> </tr> </table>			საცხ. Senoba	xis Robe	ვ	ვალგაყვანილობა	არასაცხ. Senoba	Robe	გ	გოზი	მდინარე	qvis kedeli	კ	კანალიზაცია	მდინარე	kedeli	სან	სანიაღვრე	მდინარე	flats	ქმ	კავსირგამულობა	მდინარე	რკინიგზა	ოგ	ელ. ცხელი გაბობა	მდინარე	sameTvalyureo Webi	UTM	სისტემის კოორდ.	მდინარე	el. gadamcemi xazi			მდინარე	benzogasamarTi			<p>დირექტორი:</p> <p>აზობა:</p> <p>ინჟინერ-გეოლოგი:</p> <p>დასახვა:</p> <p>დამკვეთი</p>
საცხ. Senoba	xis Robe	ვ	ვალგაყვანილობა																																				
არასაცხ. Senoba	Robe	გ	გოზი																																				
მდინარე	qvis kedeli	კ	კანალიზაცია																																				
მდინარე	kedeli	სან	სანიაღვრე																																				
მდინარე	flats	ქმ	კავსირგამულობა																																				
მდინარე	რკინიგზა	ოგ	ელ. ცხელი გაბობა																																				
მდინარე	sameTvalyureo Webi	UTM	სისტემის კოორდ.																																				
მდინარე	el. gadamcemi xazi																																						
მდინარე	benzogasamarTi																																						
<p>სენიSvna: 1) ნაკვეთის საზღვარი (Tu igi aris naXazze) მიწისუფლობის დამკვეთის მიერ</p> <p>2) მიწის სამუსაგობის შესრულების შედეგით მიწისუფლობის მფლობელის მიერ</p>			<p>რ. კორკიტაძე</p> <p>ო. ჩინაძე</p> <p>გ. სარაჯიშვილი</p> <p>ბ. ქართველიშვილი</p> <p>შპს "დ.დ. თენგიშვილი"</p>																																				
მასშტაბი: 1:500		09.04.2015წ.																																					

არსებული მყარი ნაგებობის მოზანდაკების სამართო კარტოგრაფია

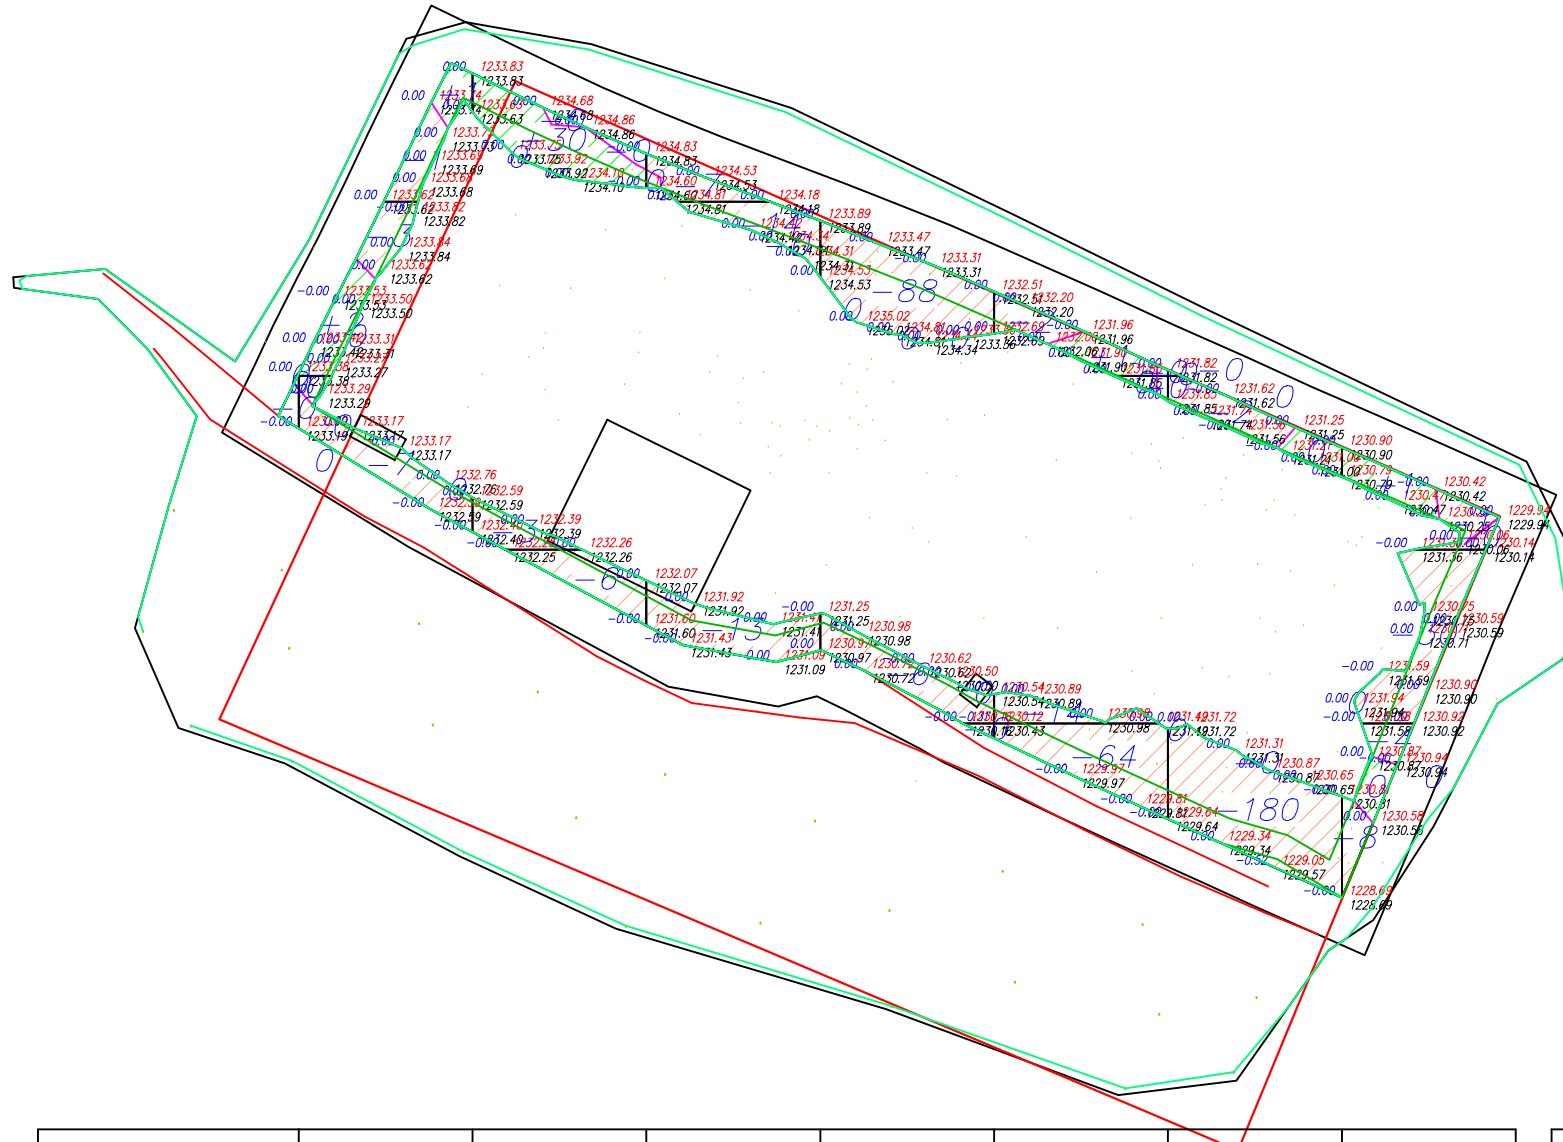

ყრილი	+3	+30	+0	--	+1	+0	+2	ჯამი	+36
ჭრილი	-10	-10	-34	-94	-80	-181	-43	ჭრილი	-452


ლეგენდა

- ნულოვანი ხაზი
- 39 ჭრილის მოცულობა
- +79 ყრილის მოცულობა
- 575.81 არსებული (შავი) ნიშნული
- 575.07 საპროექტო (წითელი) ნიშნული
- 0.75 საპროექტო და არსებული ნიშნულების სხვაობა - ჭრის/ყრილის სიმძლავრე

შენიშვნა:
კარტოგრაფიის ბაღის უჯრედის ზომებია 20X20 მ.

შპს "ლდ იუნციონ"		ქ. დმანისის მყარი საყოფაცხოვრებო გალანაყარების პოლიგონის კეთილმოწყობის და ექსპლუატაციის სამუშაოები			
საპრ. ჯ.ბ.შ.შ. ნაშრომის ხელმძღვანელი	<i>ა.გ. მჭედო</i>	ანატროშვილი	ნაწილი A პოლიგონის კეთილმოწყობის სამუშაოები		
შპს-ის ხელმძღვანელი	<i>ა.გ. მჭედო</i>	ანატროშვილი	ტერიტორიის დაგეგმვა		
		არსებული მყარი ნაგებობის მოზანდაკების სამართო კარტოგრაფია			
№	თარიღი: 28.10.2015	ნახ.: №№	C3	ფურც.: - 30	12

არსებული მყარი ნაგებობის მოშენდაკების სამუშაოს ტექნოლოგიური კარტოგრაფია (გულღოზერისათვის)

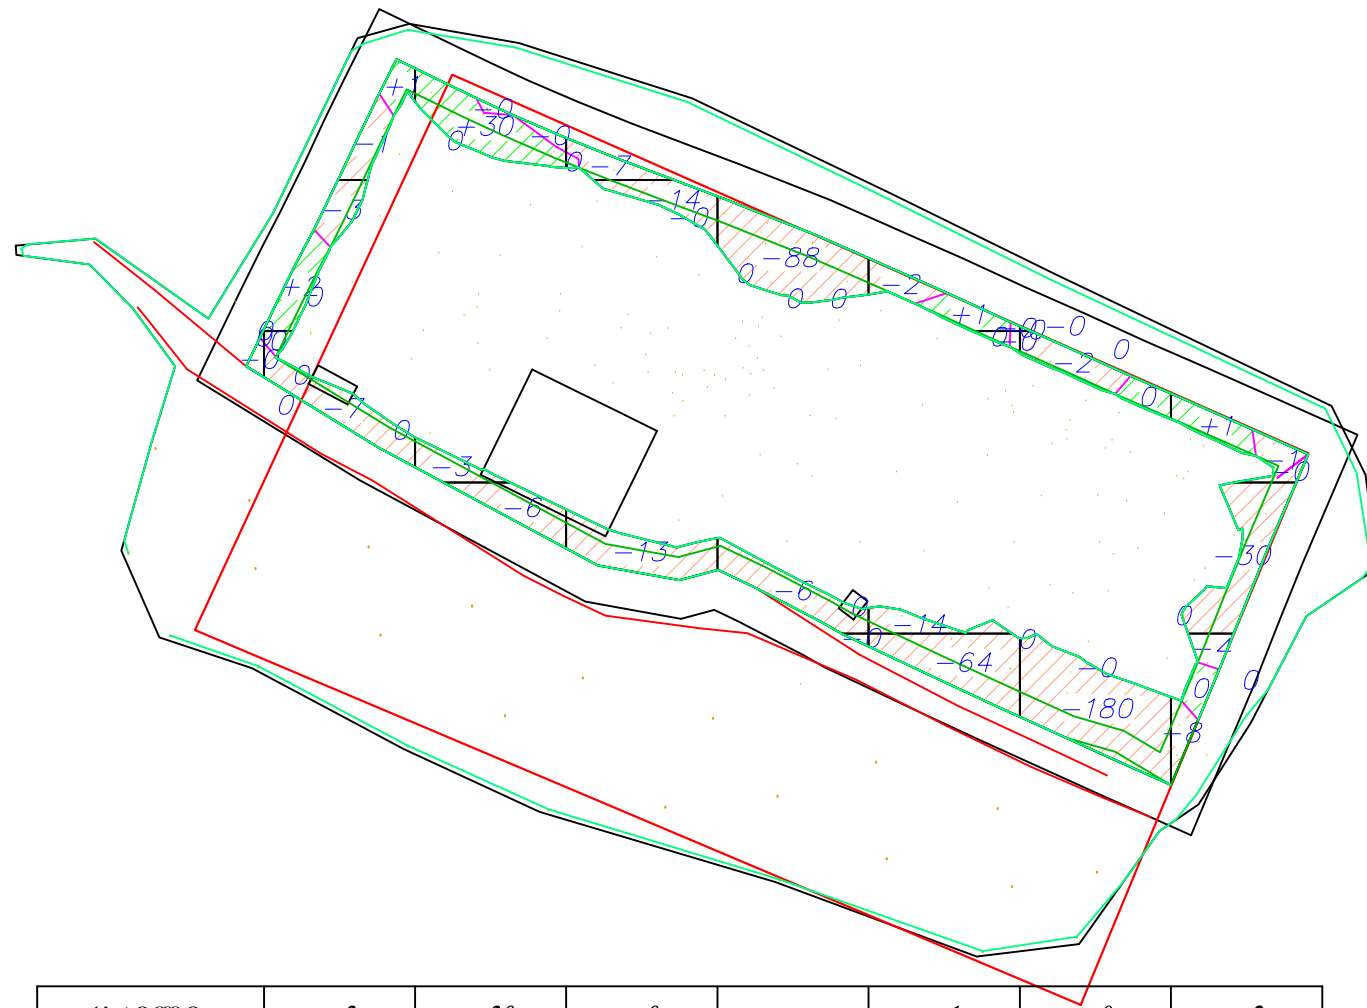

ყრილი	+3	+30	+0	--	+1	+0	+2
ჭრილი	-10	-10	-34	-94	-80	-181	-43

გაღანსი ტკეპნის კოეფიციენტის გათვალისწინებით	
ყრილი	+36
ჭრილი	-410 (-42/1.167=36)

ღებენდა


- ნულოვანი ხაზი
- 39 ჭრილის მოცულობა (გულღოზერით) დამუშავებისათვის
- +79 ყრილის მოცულობა (გულღოზერით) დამუშავებისათვის

შენიშვნები:

1. ჭრის ტექნოლოგიური მონაზომიდან მყარი ნაგებობის გადატანა სორციელდება შესაბამისი ნომერის ყრილის ტექნოლოგიურ ნომერში
2. ყრილი მოეწეს ვენებად სისქით არაუმეტეს 30 სმ. და დანიტკეპნოს შრეობრივად ვიბრო-სატკეპნის საშუალებით.

შპს "ლდ იუნაიონ"		ქ. დმანისის მყარი საყოფაცხოვრებო გაღანაყარების პოლიგონის კუთიღმოწყობის და ექსპლუატაციის სამუშაოები			
საბრ. ზბრ. ნულოვანული	ა.გ. მკო	ანატროშვილი	ნაწილი A კოლიგონის კუთიღმოწყობის სამუშაოები		
შესრულა:	ა.გ. მკო	ი. შამუბია	ტერიტორიის დაგეგმარება		
შეამოწმა:	ა.გ. მკო	ანატროშვილი	არსებული მყარი ნაგებობის მოშენდაკების სამუშაოს ტექნოლოგიური კარტოგრაფია (გულღოზერისათვის)		
№	თარიღი: 28.10.2015	ნახ.: №№	C4	ფურც.: - 30	12

არსებული მყარი ნაგებობის მოხანდაკების სამართო კარტოგრაფია

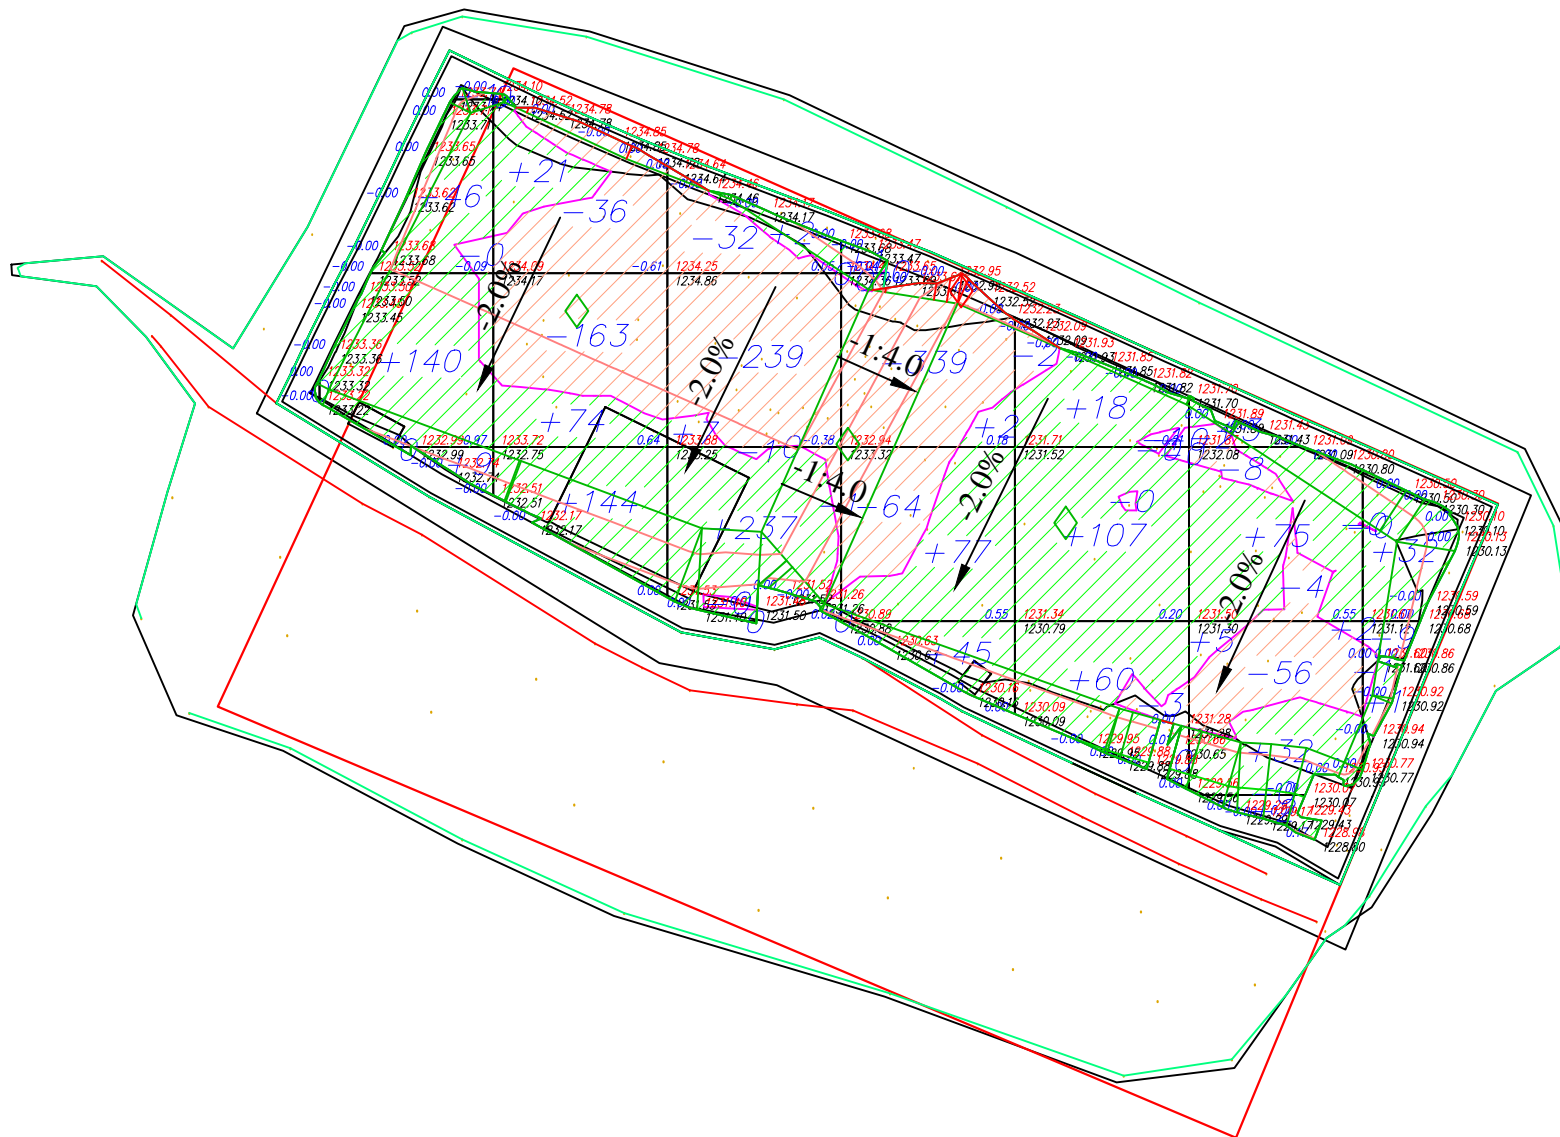

									ჯამი
ყრილი	+197	+239	+246	+126	+186	+119	+41	ყრილი	+1153
ჭრილი	-0	-199	-272	-403	-6	-71	-1	ჭრილი	-952


ლეგენდა

- ნულოვანი ხაზი
- 39 ჭრილის მოცულობა
- +79 ყრილის მოცულობა
- 575.81 არსებული (შავი) ნიშნული
- 575.07 საპროექტო (წითელი) ნიშნული
- 0.75 საპროექტო და არსებული ნიშნულების სხვაობა - ჭრის/ყრილის სიმძლავრე

შენიშვნა:
კარტოგრაფიის გადის უჯრედის ზომებია 20X20 მ.

	შპს "ლდ იუნაიონ"		ქ. დმანისის მყარი საყოფაცხოვრებო განაგებობის პოლიგონის კეთილმოწყობის და ექსპლუატაციის სამუშაოები			
საპრ. ჯგუფ. ნომერ/მანქანა	ა.გ. მკვირ	ანატროუშვილი	ნაწილი A			
შპს/სრული:	ა.გ. მკვირ	ო. შამუგია	პოლიგონის კეთილმოწყობის სამუშაოები			
შპს/სრული:	ა.გ. მკვირ	ანატროუშვილი	ტერიტორიის დაგეგმვა			
			არსებული მყარი ნაგებობის მოხანდაკების სამართო კარტოგრაფია			
№	თარიღი: 28.10.2015	ნახ. №№	C5	ფურც. - 30	12	

არსებული მყარი ნარჩენების მოშენაკების სამუშაოს ტექნოლოგიური კარტოგრაფია (ბუღლოზერისათვის)

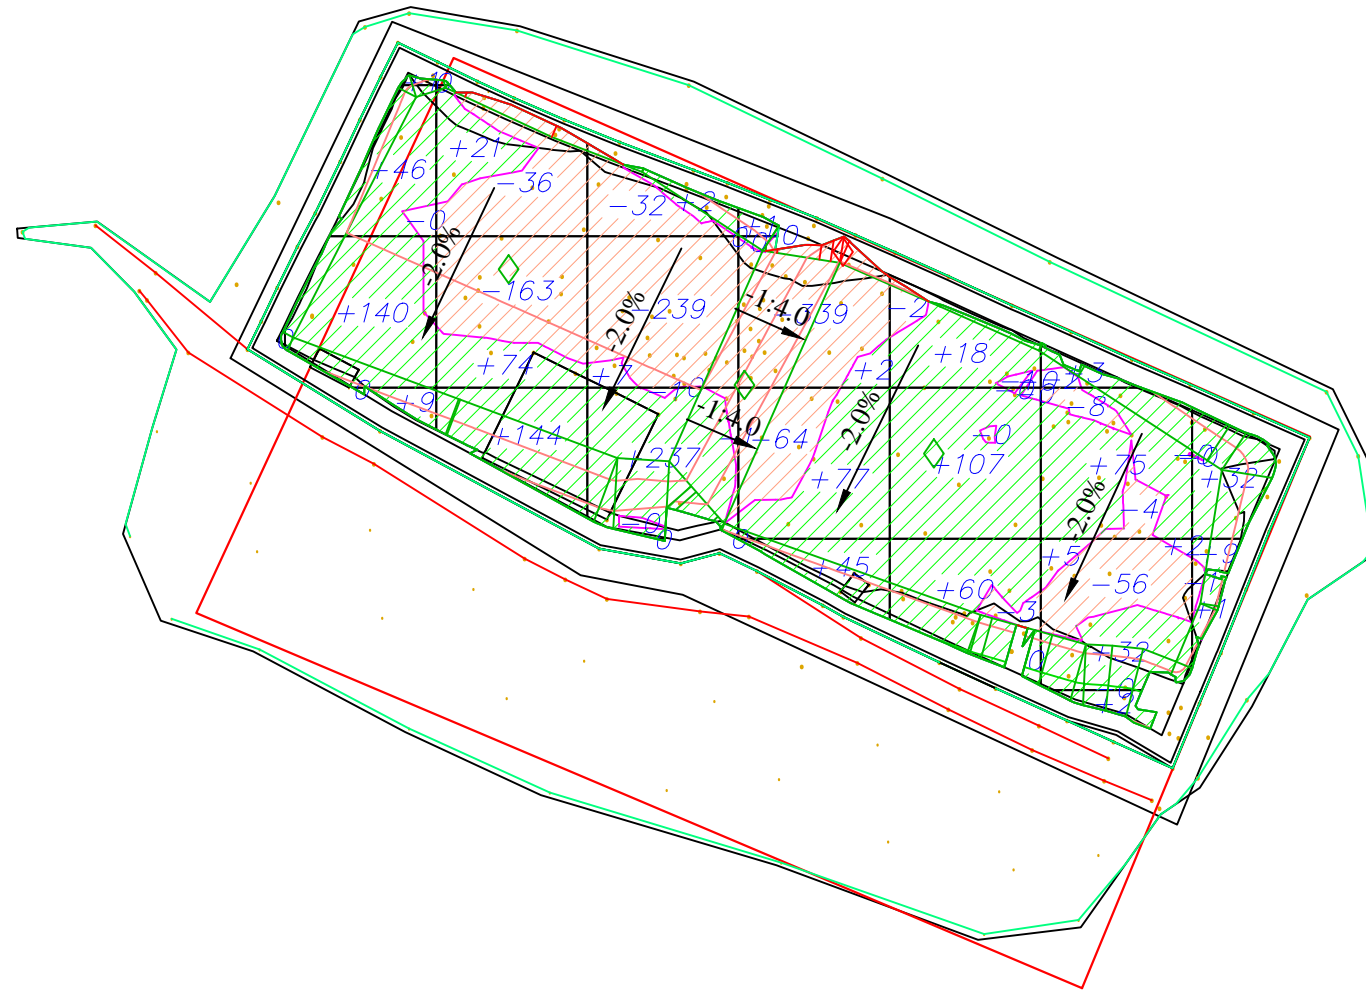

ყრილი	+197	+239	+246	+126	+186	+119	+41
ჭრილი	-0	-199	-272	-403	-6	-71	-1

ბალანსი ტკეპნის კოეფიციენტის გათვალისწინებით	
ყრილი	+1153
ჭრილი	$(-410-952)/1.181=1153$

ღებენდა




- ნულოვანი ხაზი
- 39 ჭრილის მოცულობა (ბუღლოზერით დამუშავებისათვის)
- +79 ყრილის მოცულობა (ბუღლოზერით დამუშავებისათვის)

შენიშვნები:



1. ჭრის ტექნოლოგიური მონაზომიდან მყარი ნარჩენების გაღატანა ხორციელდება შესაბამისი ნომერის ყრილის ტექნოლოგიურ ნომერში
2. ყრილი მოეწეს ვენებად სისქით არაუმეტეს 30 სმ. და დაიტკეპნოს შრეობრივად ვიბრო-სატკეპნის საშუალებით.

შპს "ლდ იუნაიონ"		ქ. დმანისის მყარი საყოფაცხოვრებო გაღატანების პოლიგონის კეთილმოწყობის და ექსპლუატაციის სამუშაოები			
საპრ. ზბრ. ნომერგანგალი	ა.გ. მკო	ანატროშვილი	ნაწილი A		
შესრულა:	ა.გ. მკო	ი. შამუგია	პოლიგონის კეთილმოწყობის სამუშაოები		
შეამოწმა:	ა.გ. მკო	ანატროშვილი	ტერიტორიის დაბეჭდვა		
		არსებული მყარი ნარჩენების მოშენაკების სამუშაოს ტექნოლოგიური კარტოგრაფია (ბუღლოზერისათვის)			
№	თარიღი: 28.10.2015	ნახ.: №№	C6	ფურც.: - 30	12

დასაწრმეტი არხების გეგმა

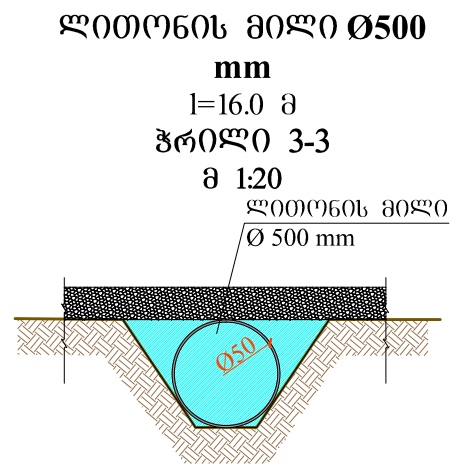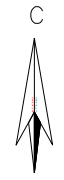
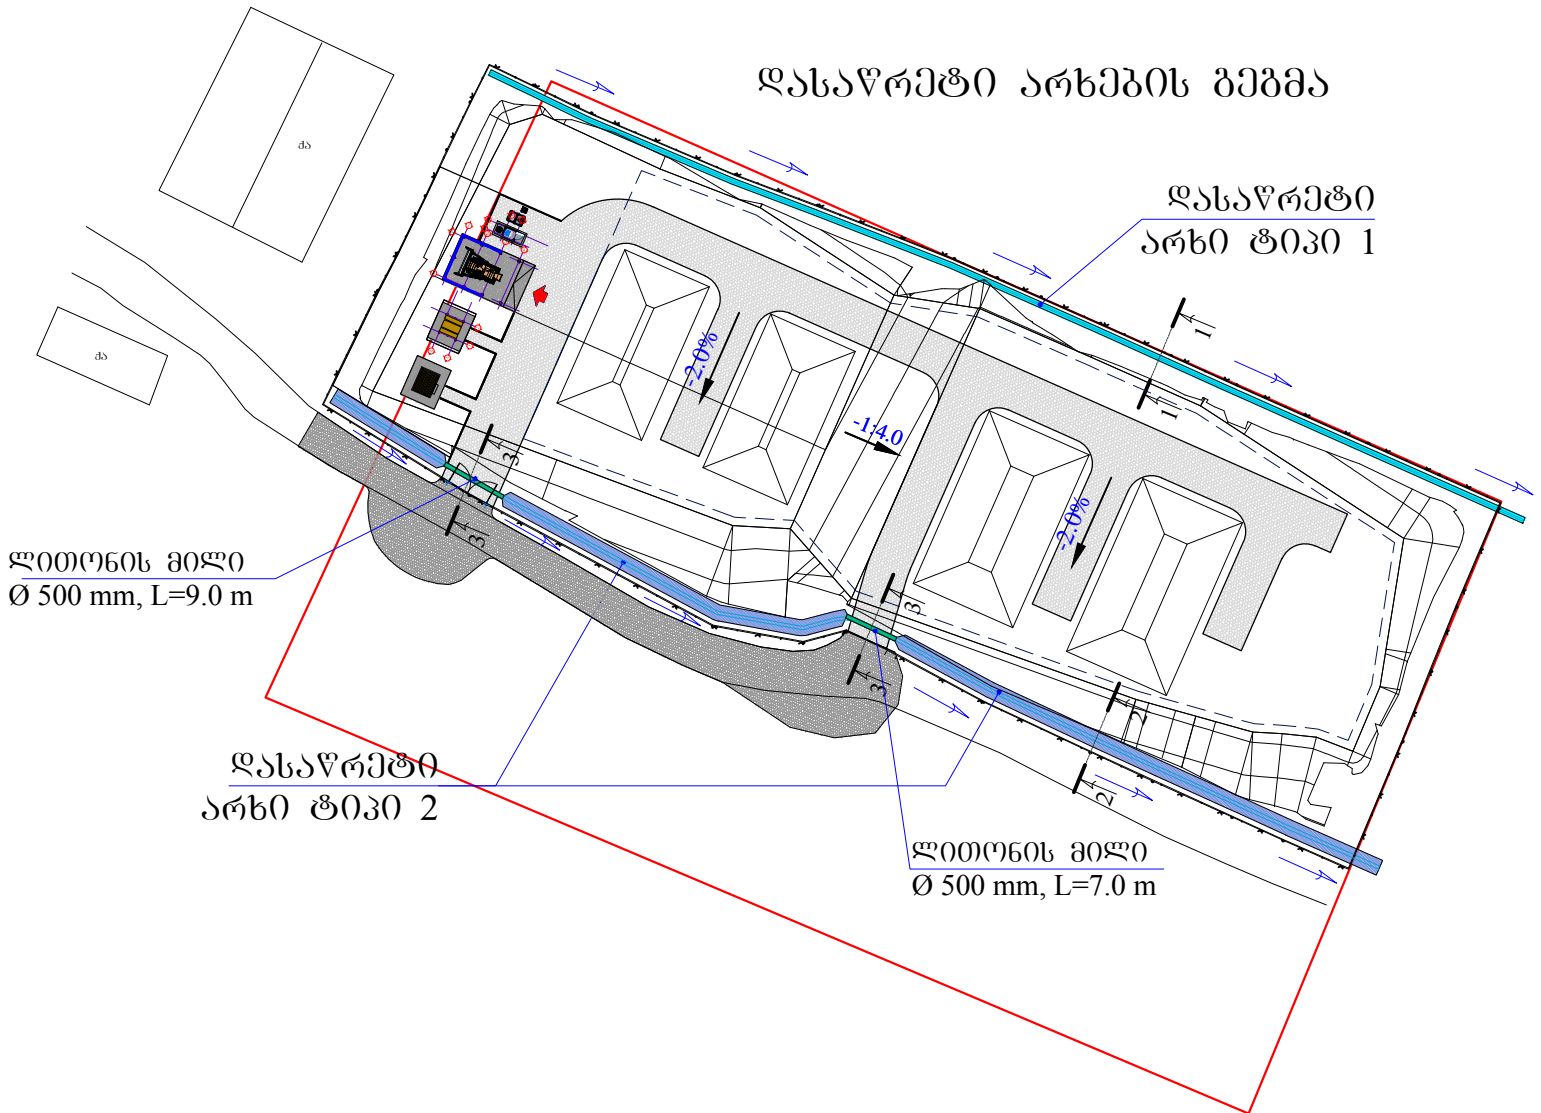


ღიბიონის მილი
Ø 500 mm, — 16.00 ბრმ.

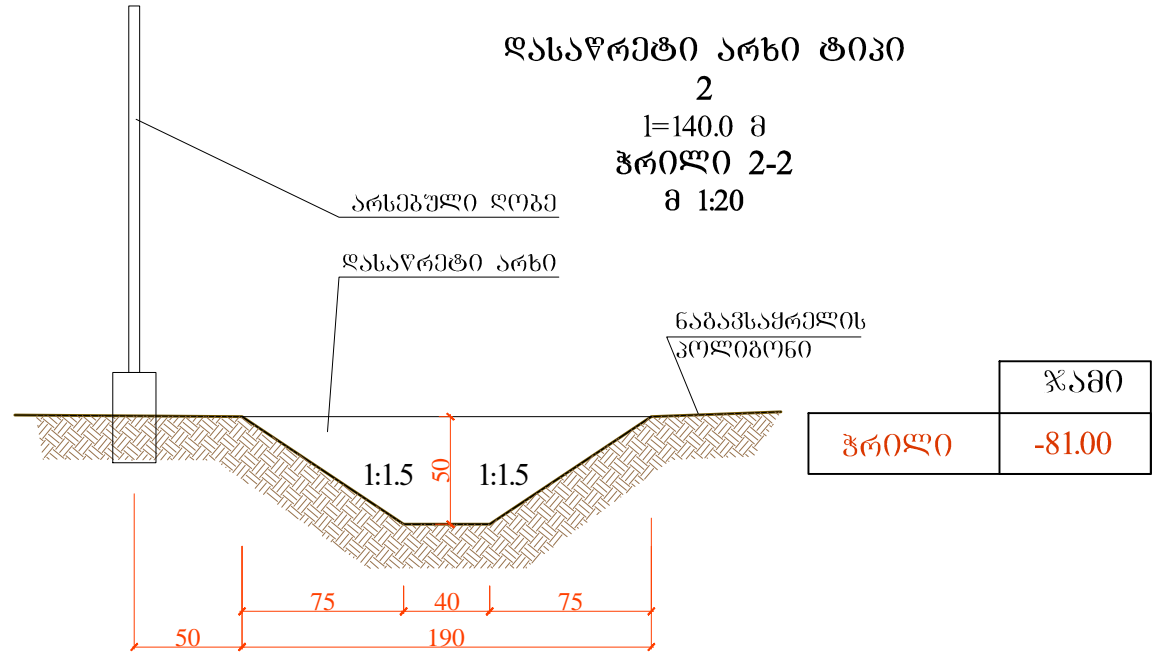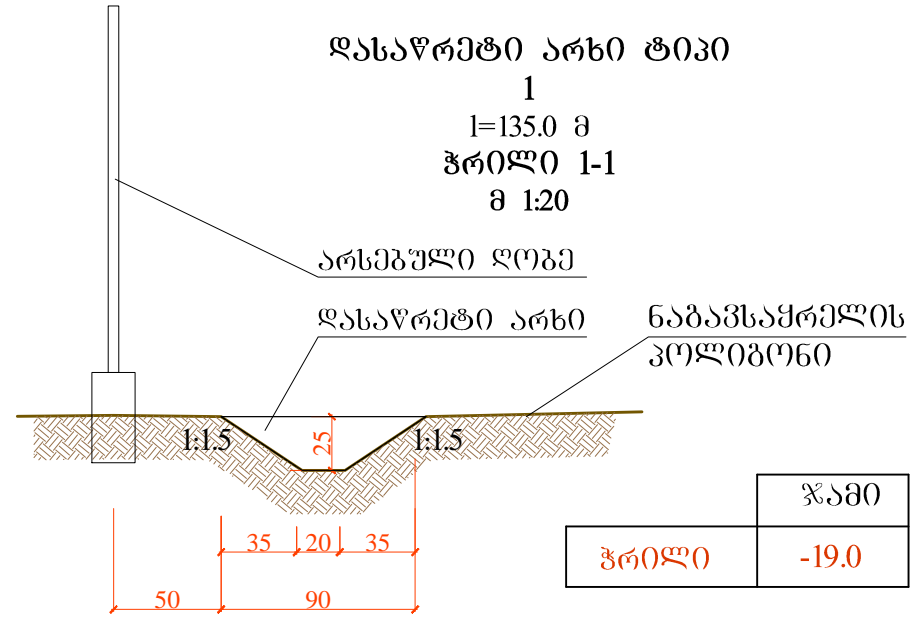

შპს "ლდ იუნციონ"		ქ. დმანისის მყარი საყოფაცხოვრებო განაწარმების პოლიგონის კეთილმოწყობის და ექსპლუატაციის სამუშაოები			
საპრ. ჯგუფ. ხელმძღვანელი	ა.გ. მჭედო	ანატროშვილი	ნაწილი A პოლიგონის კეთილმოწყობის სამუშაოები		
შესრულა:		ო. შამუგია	ტერიტორიის დაგეგმვა		
შეამოწმა:	ა.გ. მჭედო	ანატროშვილი	დასაწრმეტი არხების გეგმა		
№	თარიღი: 28.10.2015	ნახ.: №№	C7	ფურც.: - 30	12

ბენერალური გეგმა
მ 1:500

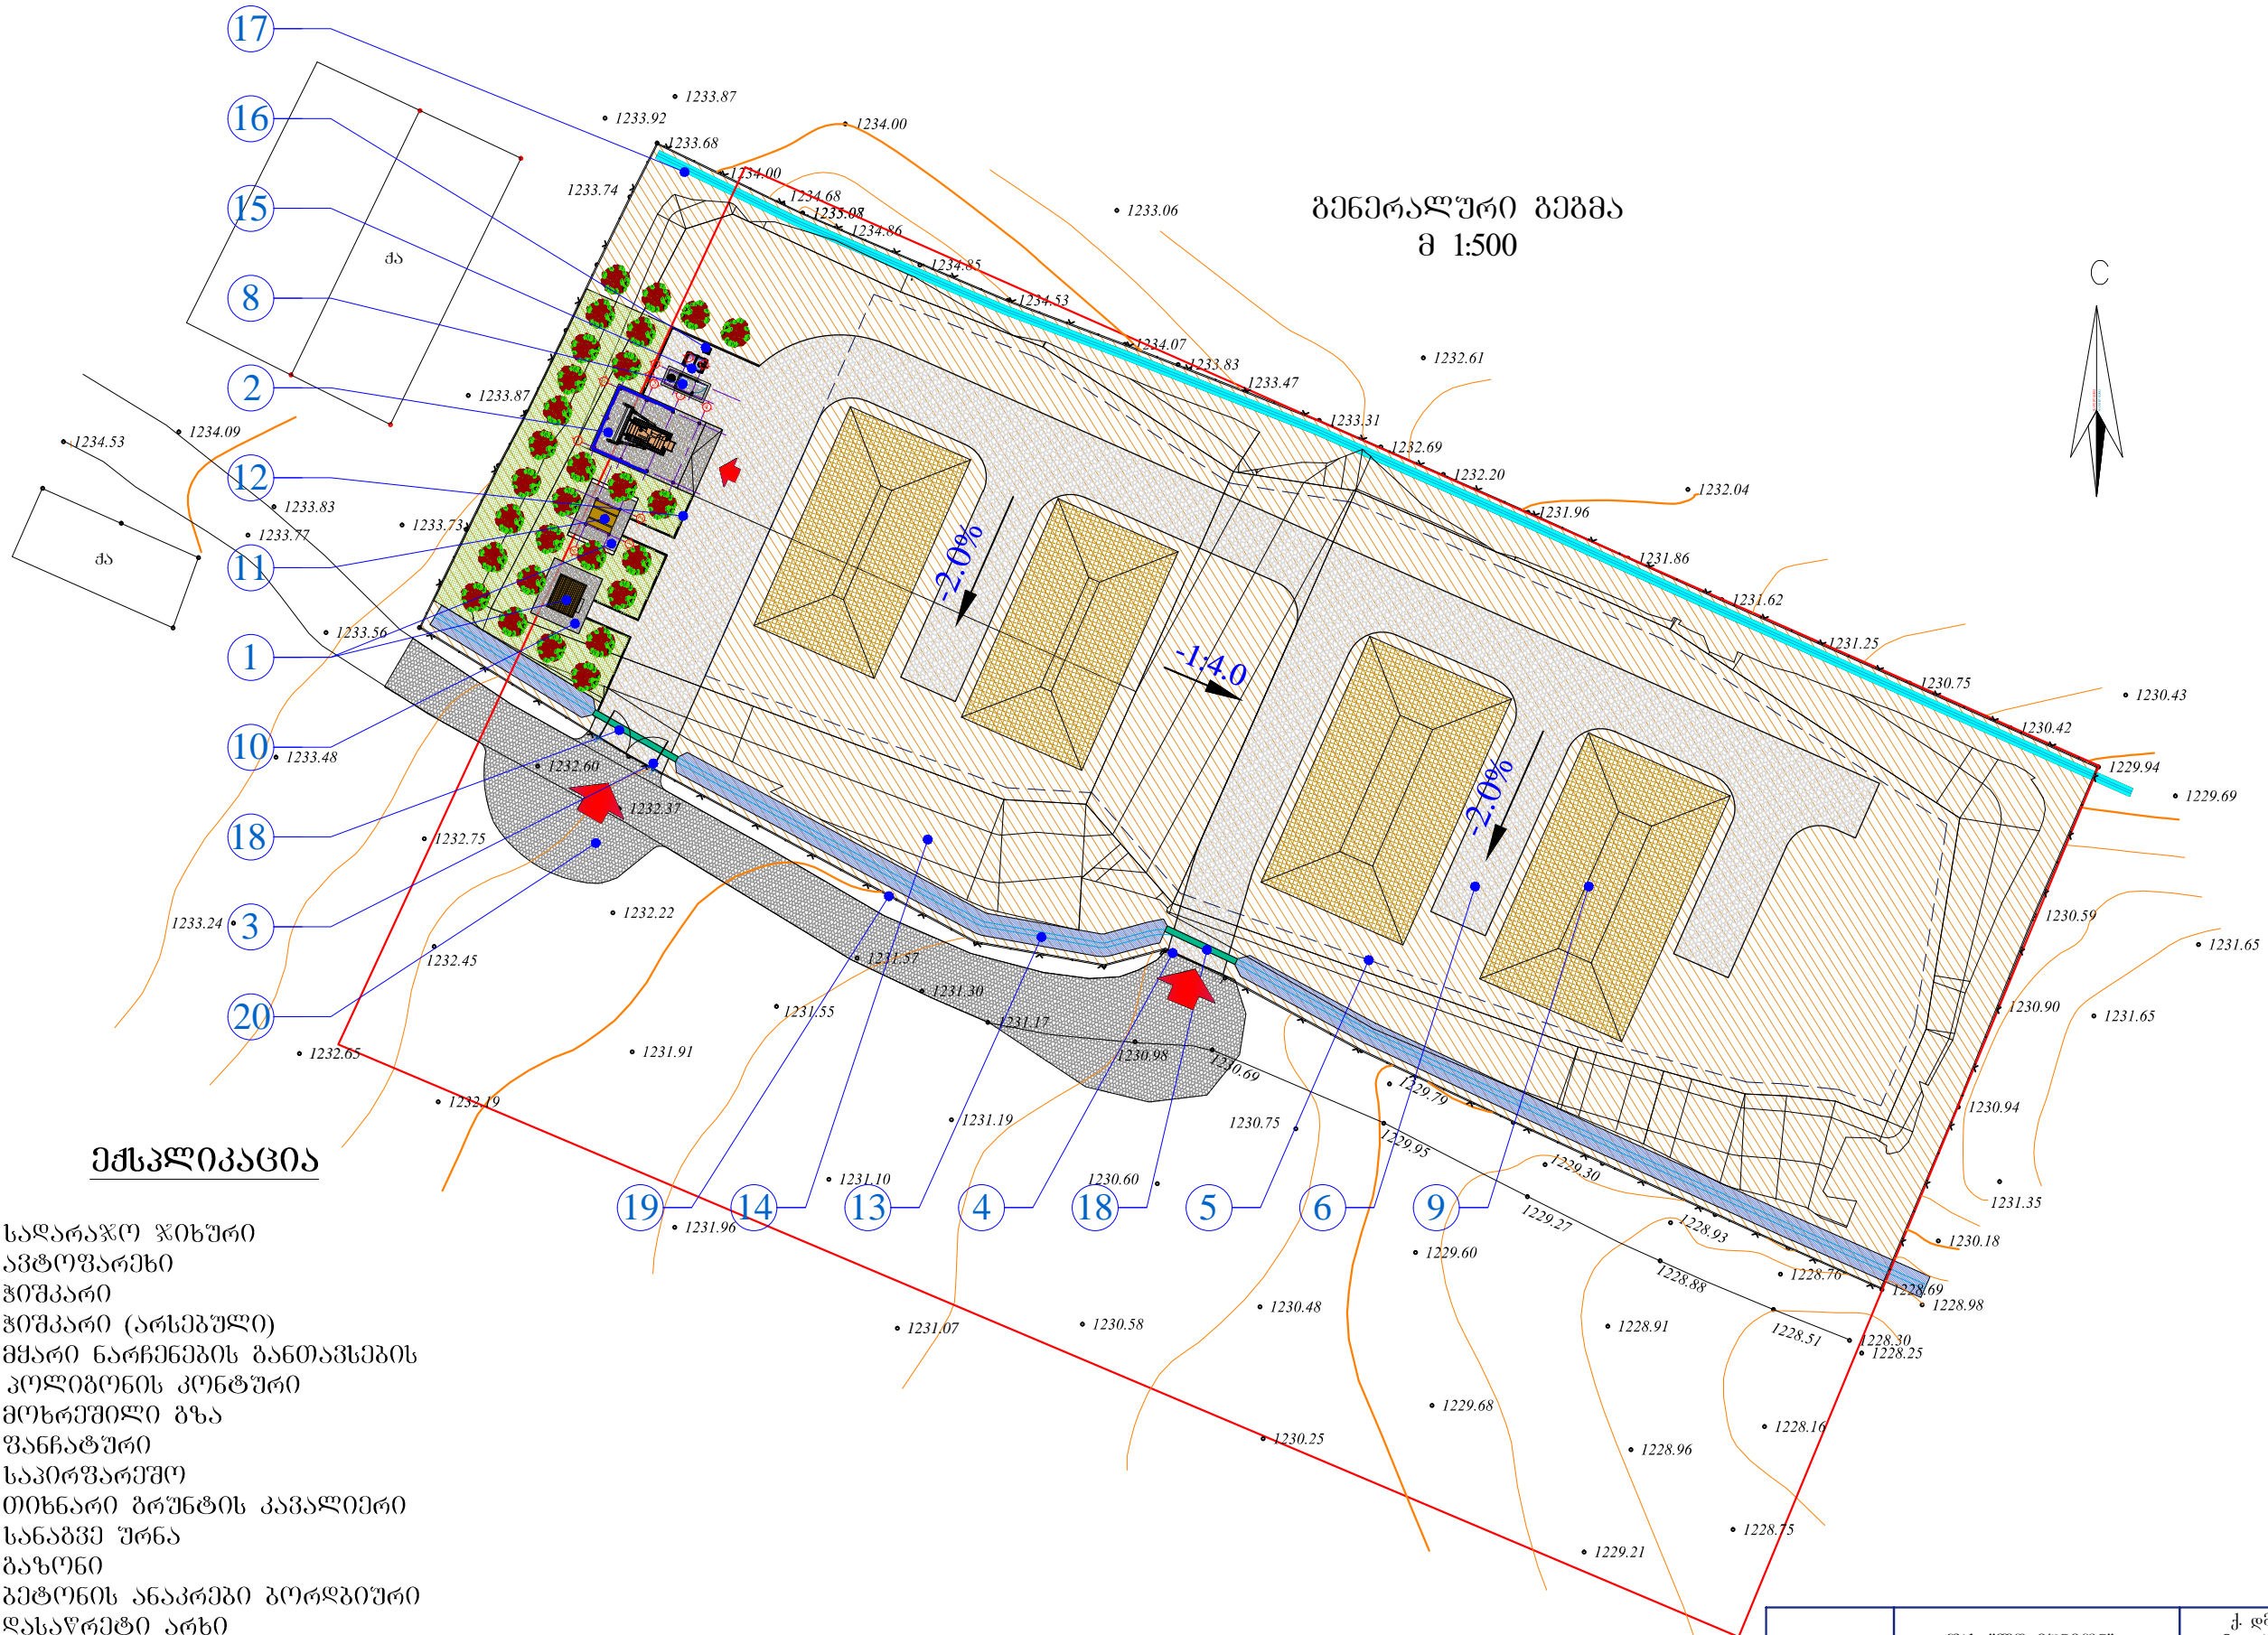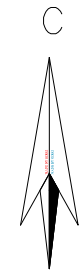

ექსპლიკაცია

1. საღარაჯო ჯიხური
2. ავტოფარეხი
3. ჭიშკარი
4. ჭიშკარი (არსებული)
5. მყარი ნარჩენების განთავსების პოლიგონის კონტური
6. მოხრეშილი გზა
7. ფანჯატური
8. საპირფარეშო
9. თიხნარი ბრუნტის კავალიერი
10. სანაბვე ურნა
11. ბაზონი
12. ბეტონის ანაკრები ბორღბიური
13. ღასაწრები არხი
14. საიზოლაციო თიხნარი ბრუნტის საფარი
15. სასმელი წყლის სამარაგო ავზი
16. ხელსაბანი ნიქარა
17. სანიღვრე არხი
18. ლითონის მილი
19. პერიმეტრის ღობე
20. არსებული გზის მოხრეშვა

		შპს "ლ. იუნოე"		ქ. დმანისის მყარი საყოფაცხოვრებო გადამანადგურების პოლიგონის კეთილმოწყობის და ექსპლუატაციის სამუშაოები		
საპრ. ჯგუფი	ა.გ. ქიქოძე	ანატოლუქვილი	ნაწილი A			
ხელმძღვანელი	ა.გ. ქიქოძე	ანატოლუქვილი	პოლიგონის კეთილმოწყობის სამუშაოები			
შეასრულა:	ა.გ. ქიქოძე	ანატოლუქვილი	ტერიტორიის დაგეგმვა			
შეამოწმა:	ა.გ. ქიქოძე	ანატოლუქვილი				
ბენერალური გეგმა						
№	თარიღი: 28.10.2015	ნახ.: №№	C8	ფურც.: - 30	12	