



სამეურნეო ზონის დაკვალვითი გეგმა
მ 1:200

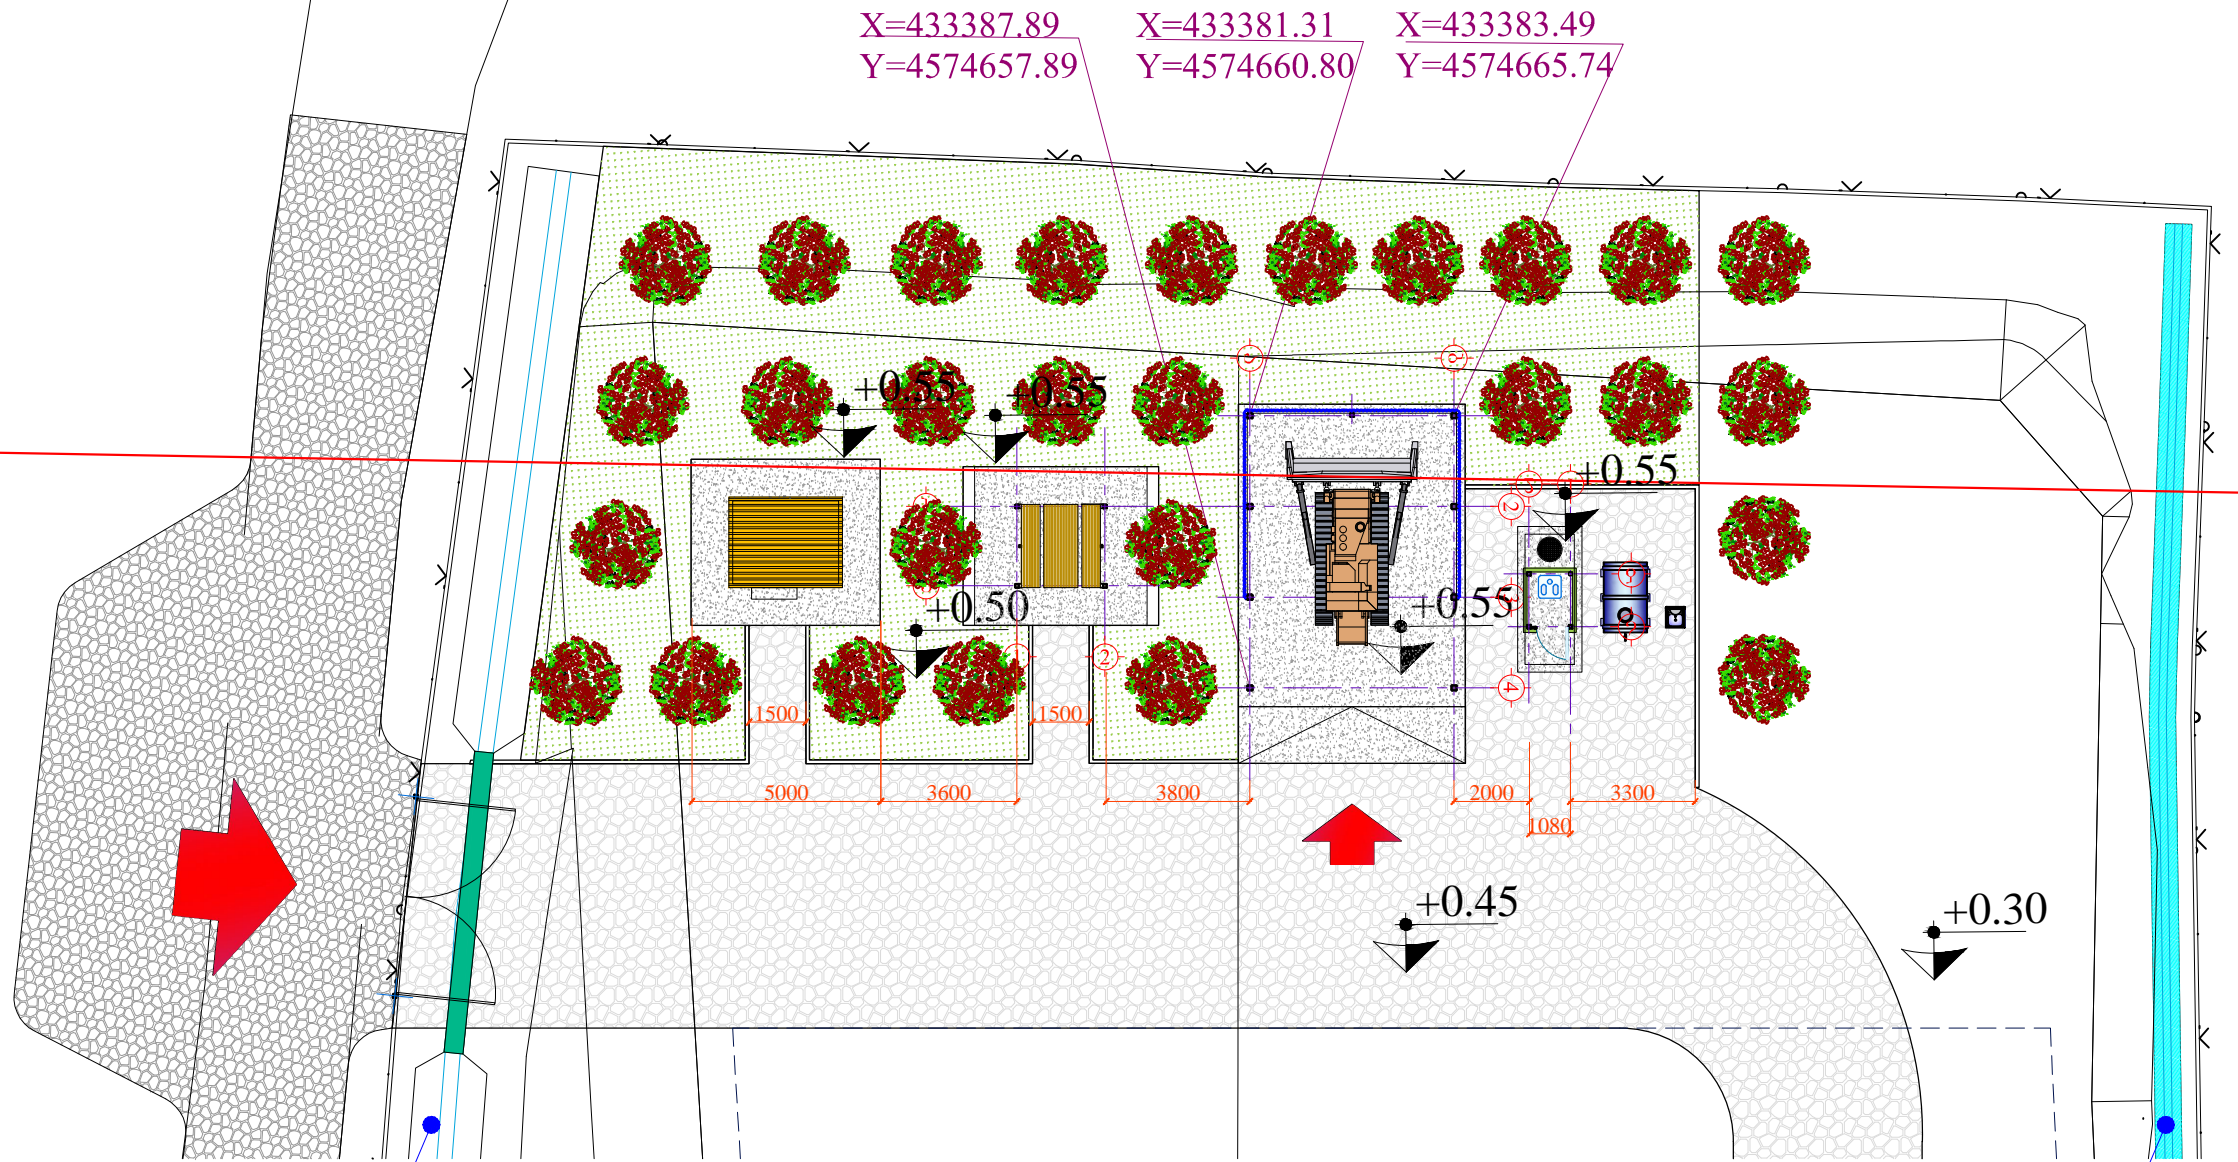


დასაწრები
არხი ტიპი 2

დასაწრები
არხი ტიპი 1

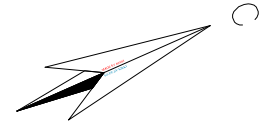


შენიშვნა: ±0.00 პირობითი ნიშნული შეესაბამება
კარტოგრაფიულ მოცემულ აბსოლუტურ ნიშნულს
მოცემულ წერტილებში

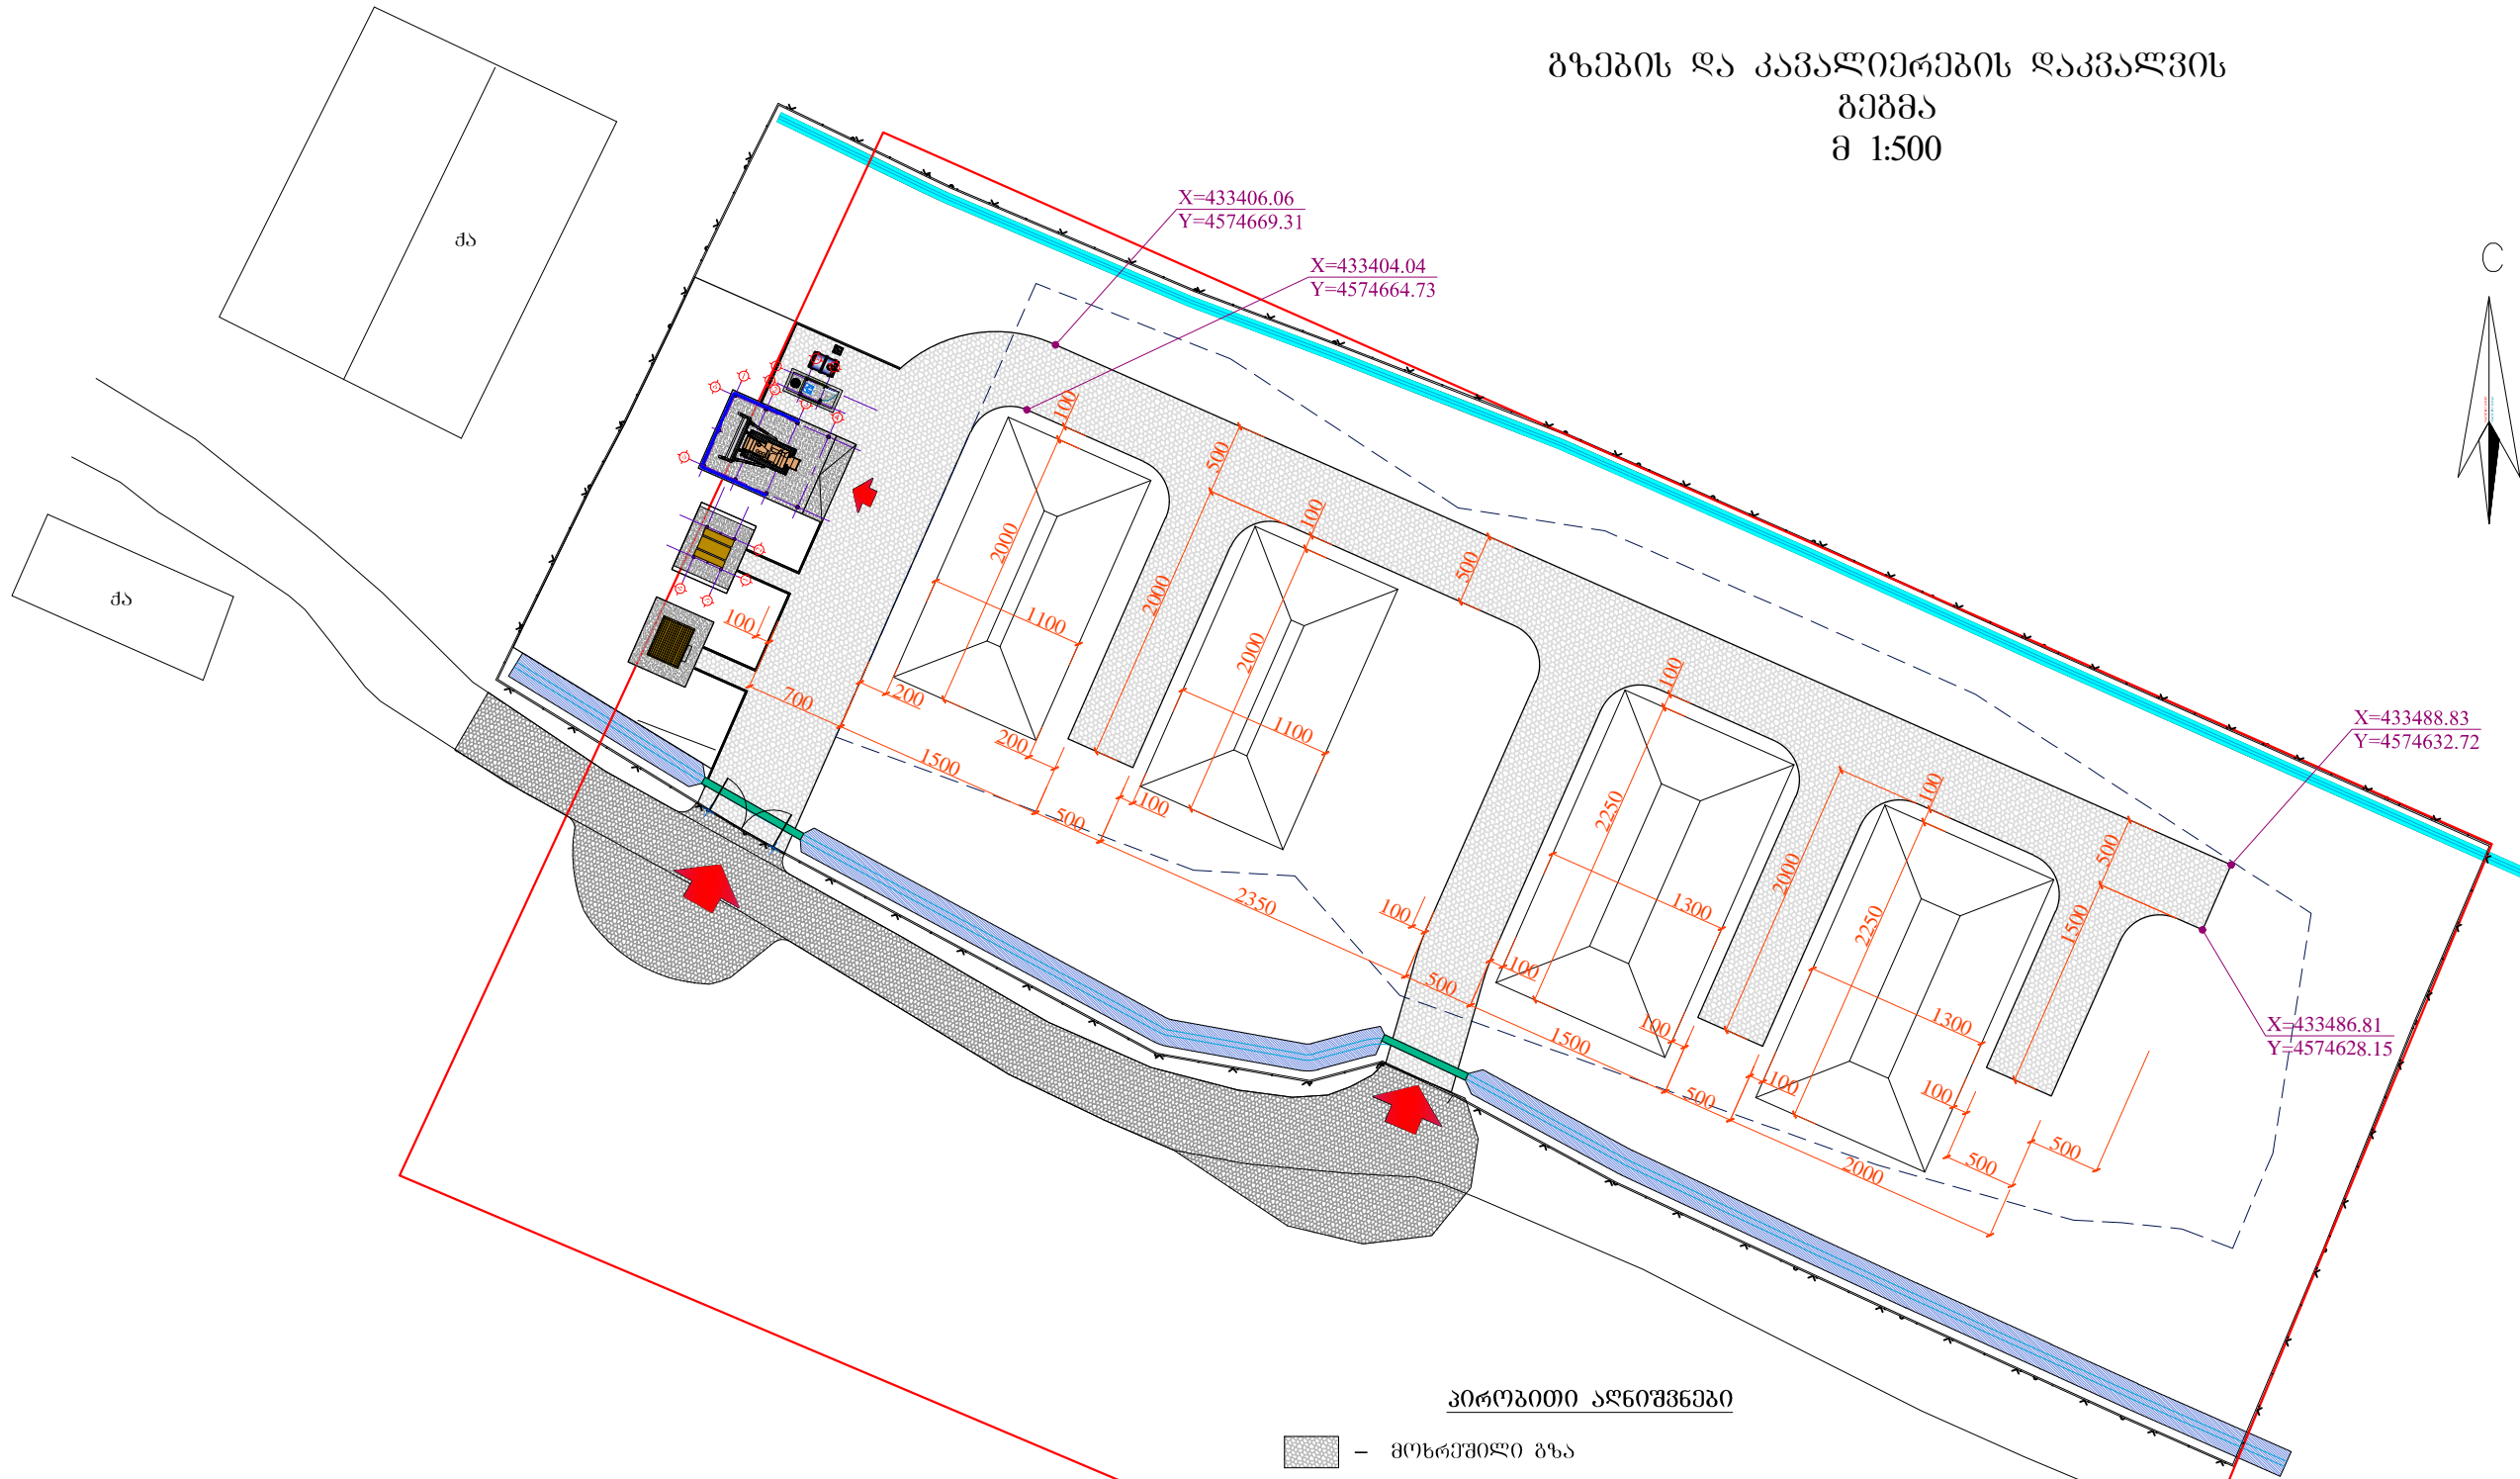

შპს "ლ. იუნონი"		ქ. დმანისის მკარ საყოფაცხოვრებო გადანაჯარების პოლიგონის კეთილმოწყობის და ექსპლუატაციის სამუშაოები			
სპრ. ჯგუფ. ხელმოწერა	<i>ა.ნ. ქვიციანი</i>	ანატროვსკილი	ნაწილი A კოორდინატების კეთილმოწყობის სამუშაოები		
შეასრულა:	<i>ა.ნ. ქვიციანი</i>	ო. შამშია			
შეამოწმა:	<i>ა.ნ. ქვიციანი</i>	ანატროვსკილი	ტერიტორიის დაგეგმვა		
		სამეურნეო ზონის დაკვალვითი გეგმა			
№	თარიღი: 28.10.2015	ნახ. №№	C9	ფურც.: - 30	12

გზების და კავალიერების დაკვალვის
გეგმა
მ 1:500




პირობითი აღნიშვნები

-  - მოხრეშილი გზა
-  - არსებული გზის მოხრეშვა-რეაბილიტაცია
-  - თიხნარი ბრუნტის კავალიერი

შპს "ლდ იუნაინ"		ქ. დმანისის მკარი საყოფაცხოვრებო გადინაელების პოლიგონის კეთილმოწყობის და ექსპლუატაციის სამუშაოები			
სპარ. ჯგუფი ხელმოწერა:		ანატოლი	ნაწილი A		
შეასრულა:		ო. შამშია	პოლიგონის კეთილმოწყობის სამუშაოები		
შეამოწმა:		ანატოლი	ტერიტორიის დაგეგმარება		
		გზების და კავალიერების დაკვალვის გეგმა			
№	თარიღი: 28.10.2015	ნახ.: №№	C10	ფურც.: - 30	12


საზარმბის ტიპები
მ 1:1000

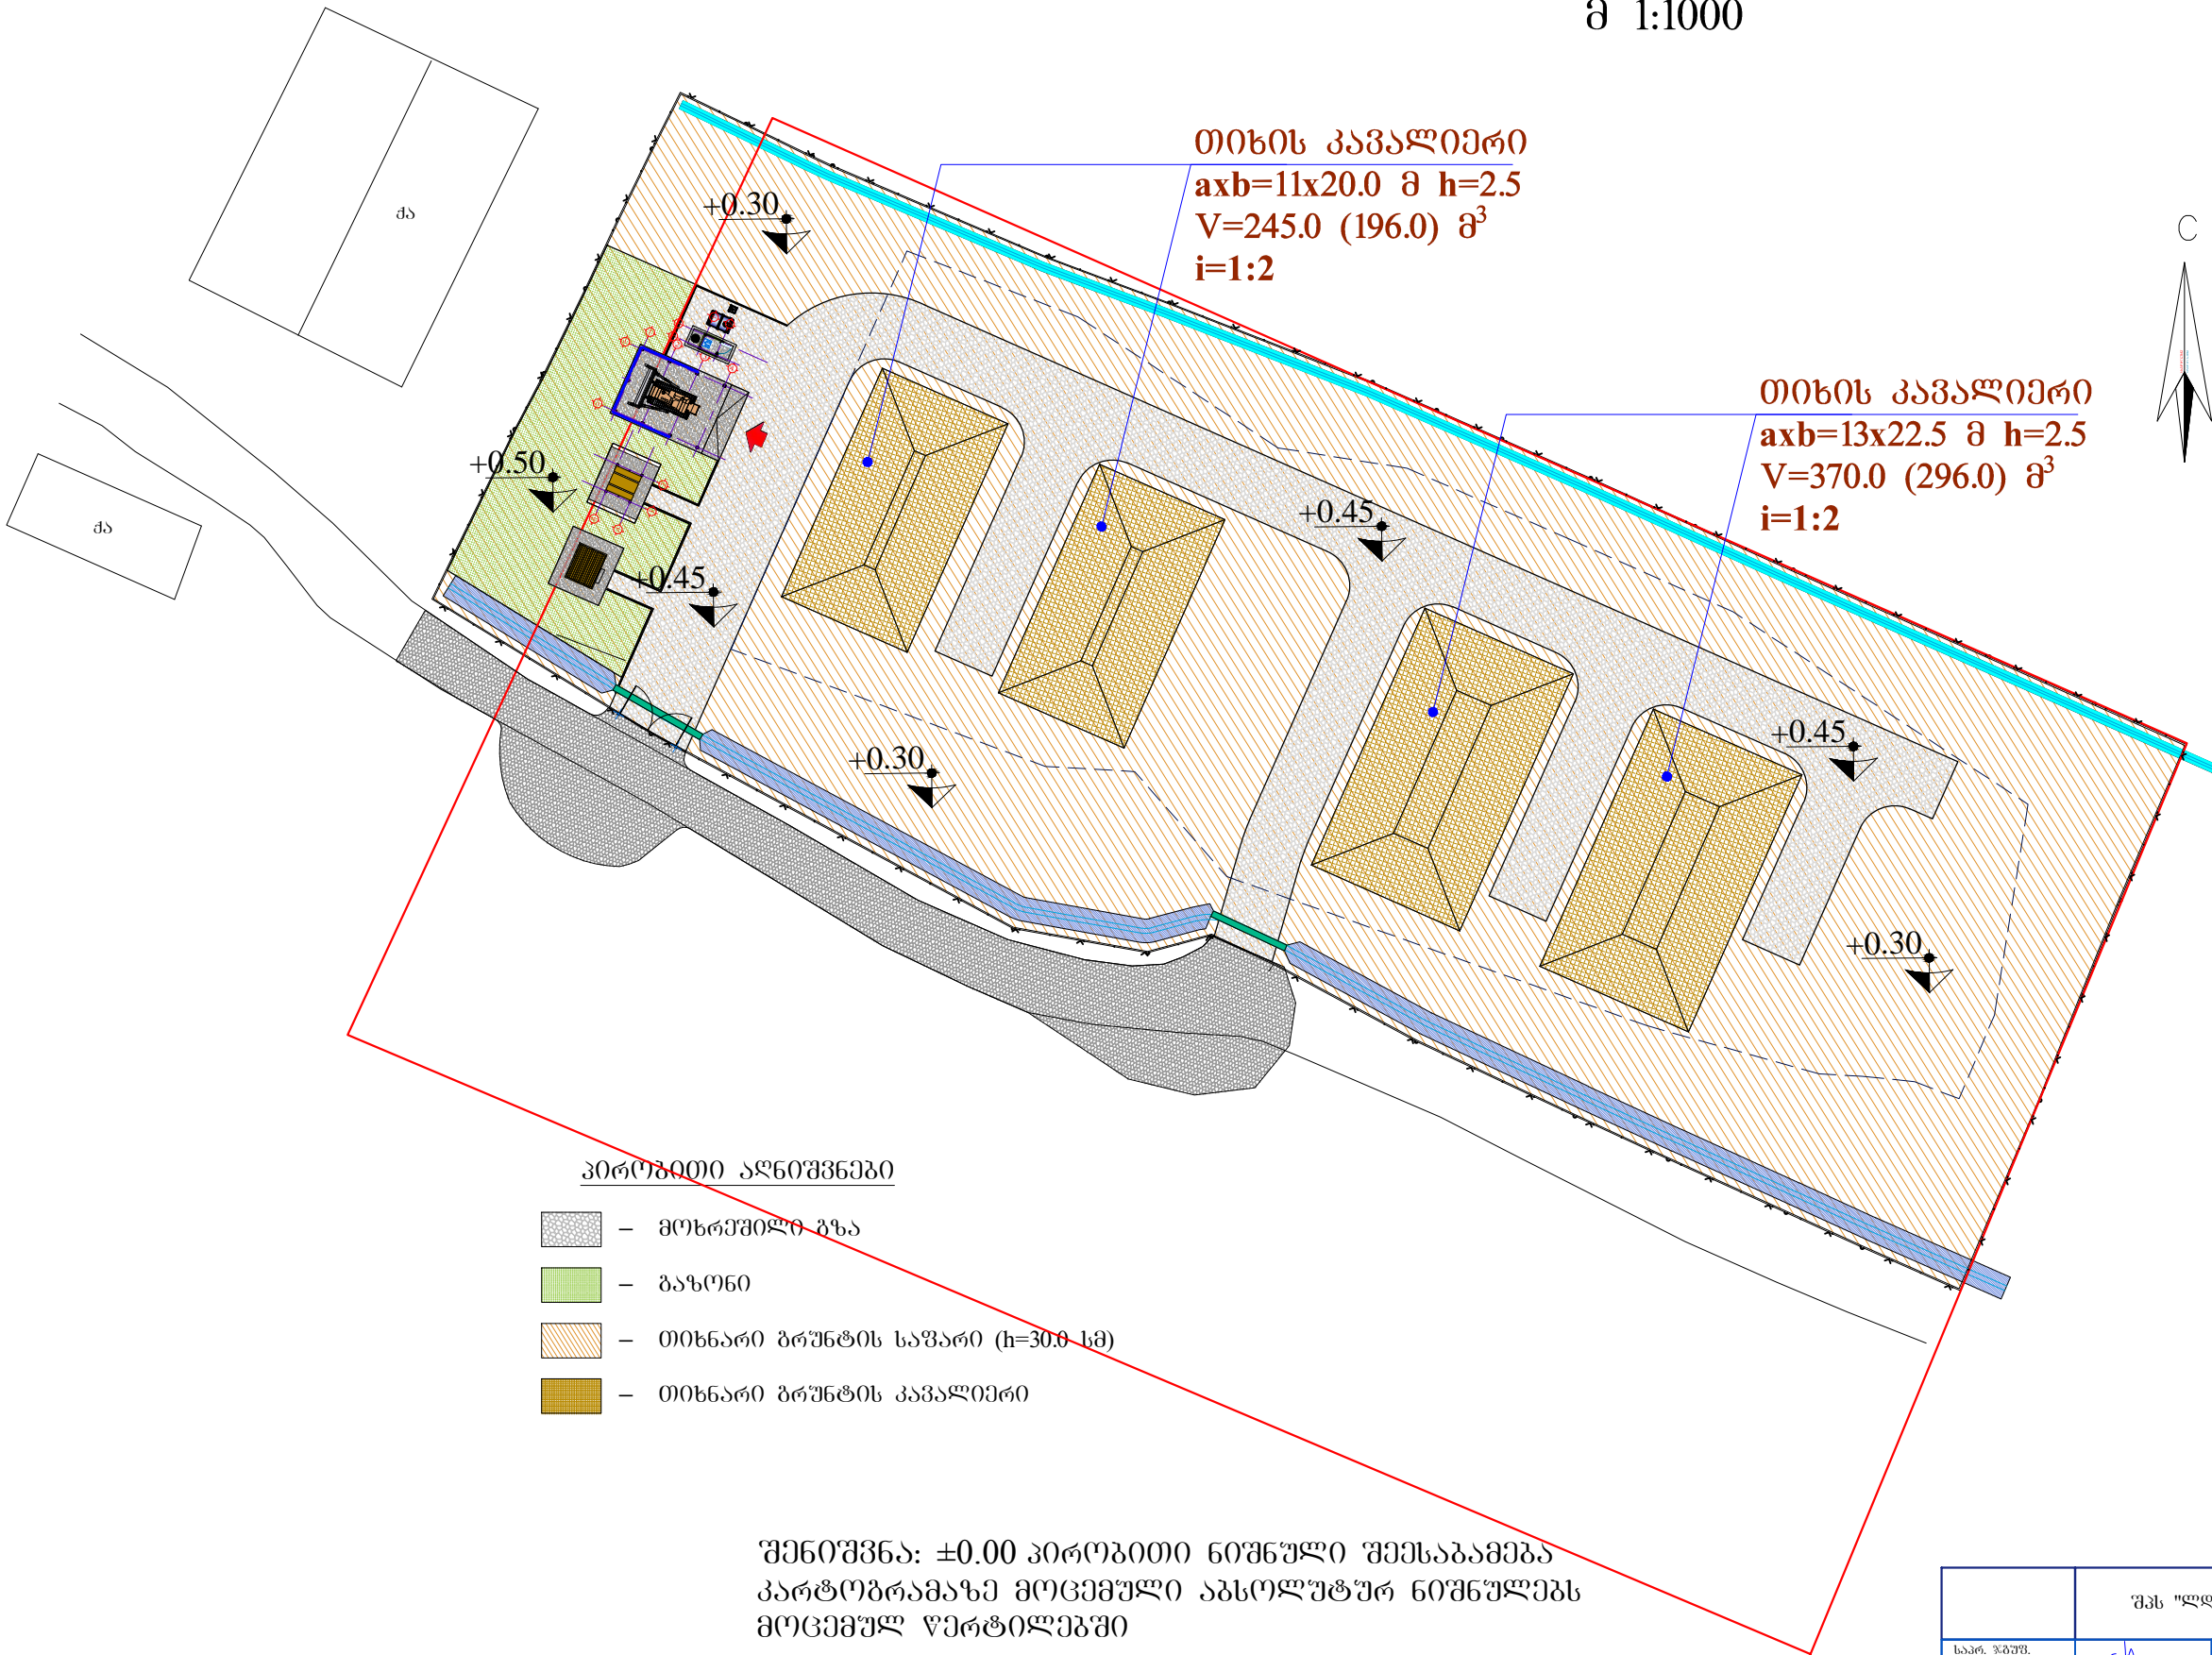


	შპს "ლ. იუნონი"		ქ. დმანისის მკარ საეოგაცხოვრებო გადნაყარების პოლიგონის კეთილმოწყობის და ექსპლუატაციის სამუშაოები		
საპრ. ჯგუფ. ხელმძღვანელი	<i>ა.გ. ქვიციანი</i>	ანატროვსკილი	ნაწილი A		
შეასრულა:		ო. შამუგია	კოორდინატების კომპლემენტების სამუშაოები		
შეამოწმა:	<i>ა.გ. ქვიციანი</i>	ანატროვსკილი	ტერიტორიის დაგეგმვა		
			საზარმბის ტიპები		
№	თარიღი: 28.10.2015	ნახ.: №№	C11	ფურც.: - 30	12

კვანძი 1


მოხრეშილი გზის მოწყობის სქემა
მ 1:50

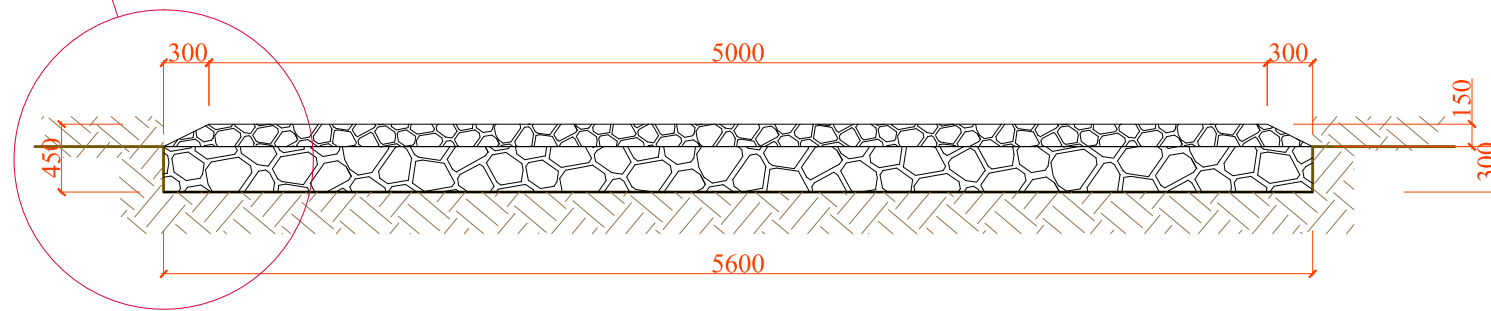


კვანძი 1

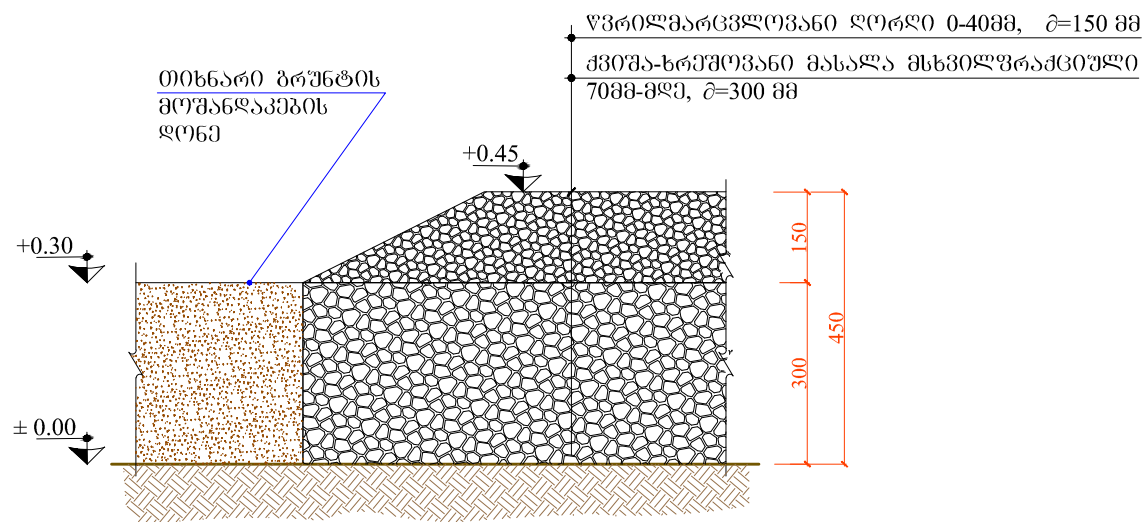


არსებული გზის მოხრეშვა
კვანძი

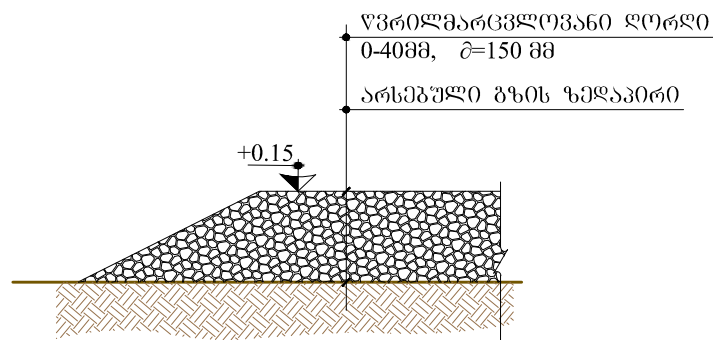

თიხნარი ბრუნტის
საფარი

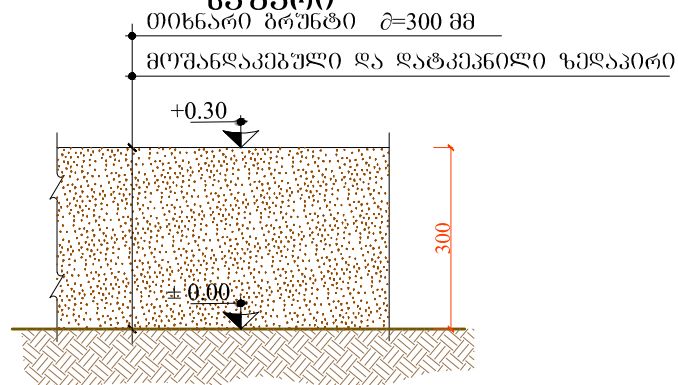

ბაზონის მოწყობის სქემა

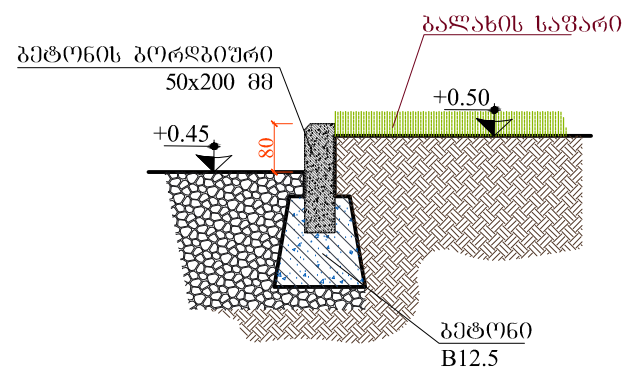

საფარის მოწყობის სამუშაოთა მოცულობები

№№	დასახელება	განზ. ერთ.	რაოდენობა
1.	მოხრეშილი გზა	მ²	1240.00
	- წვრილმარცვლოვანი ღორღი 0-40მმ	მ³	196.20
	- ქვიშა-ხრეშოვანი მასალა მსხვილფრაქციული 70მმ-მდე	მ³	414.00
2.	არსებული გზის მოხრეშვა	მ²	550.00
	- წვრილმარცვლოვანი ღორღი 0-40მმ	მ³	84.20
3.	თიხნარი ბრუნტის საფარი	მ³	1889.00
4.	ბაზონის გელტის საფარი	მ²	312.00
5.	ბეტონის ანაკრები ბორღბიური	მ.	47.50
6.	თიხნარი ბრუნტის კავალიერი	მ³	1230.00 (984.00)

გაფხვიერებული ბრუნტის მოცულობა K=1.25

შემკვრივებული ბრუნტის მოცულობა

შპს "ლდ იუნაინ"		ქ. დმანისის მყარი საყოფაცხოვრებო გადასაჯარების პოლიგონის კეთილმოწყობის და ექსპლუატაციის სამუშაოები			
საპრ. პ.პ.პ. ხელმოწერა	ანატოლი	ნაწილი A			
შეასრულა:	ო. შამუგია	პოლიგონის კეთილმოწყობის სამუშაოები			
შეამოწმა:	ანატოლი	ტიპიტორიის დაგეგმვა			
მოხრეშილი გზის მოწყობის სქემა ბაზონის მოწყობის სქემა ბეტონის ბორღბიური					
№	თარიღი: 28.10.2015	განზ. №№	C12	ფურც.: - ბი	12