
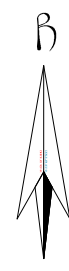
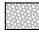


გზების და კავალიერების დაკვალვის
გეგმა
მ 1:500

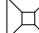

- კერძობითი აღნიშვნები**
-  - მიხრეპილი გზა
 -  - თიხნარი ბრუნვის კავალიერი

	შპს "ლ. იშვილი"		ქ. ასინძის მყარი საყოფაცხოვრებო გადნაყარების პოლიგონის კეთილმოწყობის და ექსპლუატაციის სამუშაოები			
საპრ. ჯგუფი, ხელმძღვანელი	<i>ა.გ. მჭედო</i>	ანატროშვილი	ნაწილი A			
შეასრულა:		0. შამშია	პოლიგონის კეთილმოწყობის სამუშაოები			
შეამოწმა:	<i>ა.გ. მჭედო</i>	ანატროშვილი	ტერიტორიის დაბეჭდვარება			
			გზების და კავალიერების დაკვალვის გეგმა			
№	თარიღი: 28.10.2015	ნახ: №№	C12	შურც: - პი	14	

გენერალური გეგმა
მ 1:500

თიხნარი ბრუნტის
კავალიერი
axb=14.5x18.0 მ h=2.5
V=470.0 (376.0) მ³
i=1:2

თიხნარი ბრუნტის
კავალიერი
axb=19.5x21.0 მ h=2.5
V=460.0 (368.0) მ³
i=1:2

თიხნარი ბრუნტის
კავალიერი
axb=18.0x14.0 მ h=2.5
V=330.0 (264.0) მ³
i=1:2

თიხნარი ბრუნტის
კავალიერი
axb=8.0x14.5 მ h=2.5
V=170.0 (136.0) მ³
i=1:2

თიხნარი ბრუნტის
კავალიერი
axb=18.0x17.5 მ h=2.5
V=586.0 (469.0) მ³
i=1:2

თიხნარი ბრუნტის
კავალიერი
axb=10.0x21.5 მ h=2.5
V=360.0 (288.0) მ³
i=1:2




პირობითი აღნიშვნები

- მორეპოლი გზა
- ბაზონი
- თიხნარი ბრუნტის საფარი (h=30.0 სმ)
- თიხნარი ბრუნტის კავალიერი


შენიშვნა: ±0.00 პირობითი ნიშნული შეესაბამება კარტოგრაფიულ მოცემულ აბსოლუტურ ნიშნულს მოცემულ წერტილებში

	შპს "ლდ იუნაინ"		ქ. ასპინძის მყარი საყოფაცხოვრებო გადამამუშავების პოლიგონის კეთილმოწყობის და ექსპლუატაციის სამუშაოები			
საპრ. წარმ. ხელმოწერა		ანატოლი	ნაწილი A			
შეასრულა:		0. შემუშავა	პოლიგონის კეთილმოწყობის სამუშაოები			
შეამოწმა:		ანატოლი	ტიპიტორის დაბეჭდვა			
			საშარების ტიპები			
№	თარიღი: 28.10.2015	ნახ.: №№	C13	შურც.: - პი	14	


მოხრეშილი გზის მოწყობის სქემა
მ 1:50

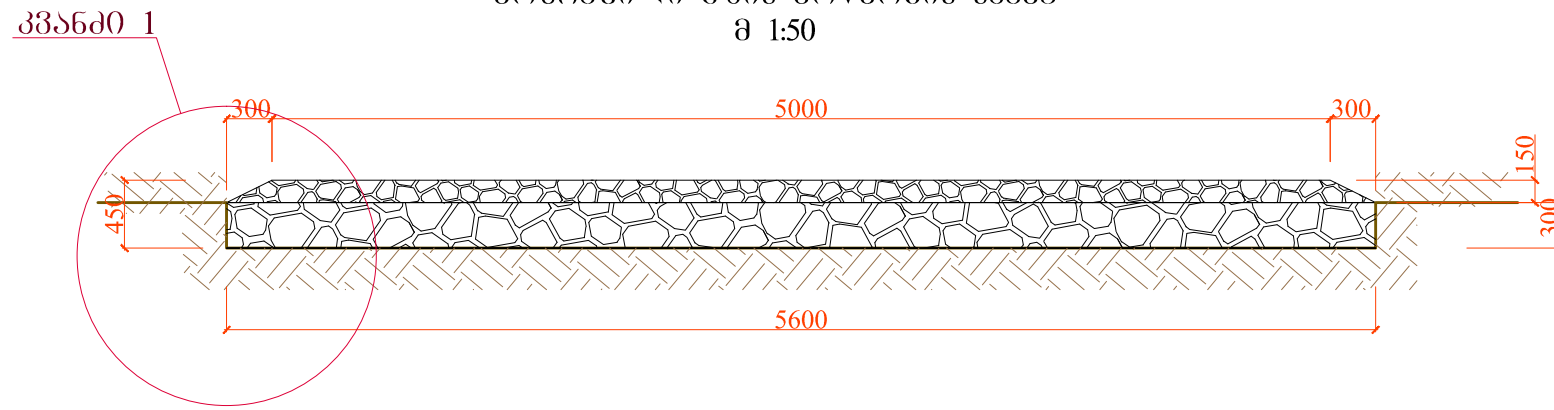


კვანძი 1

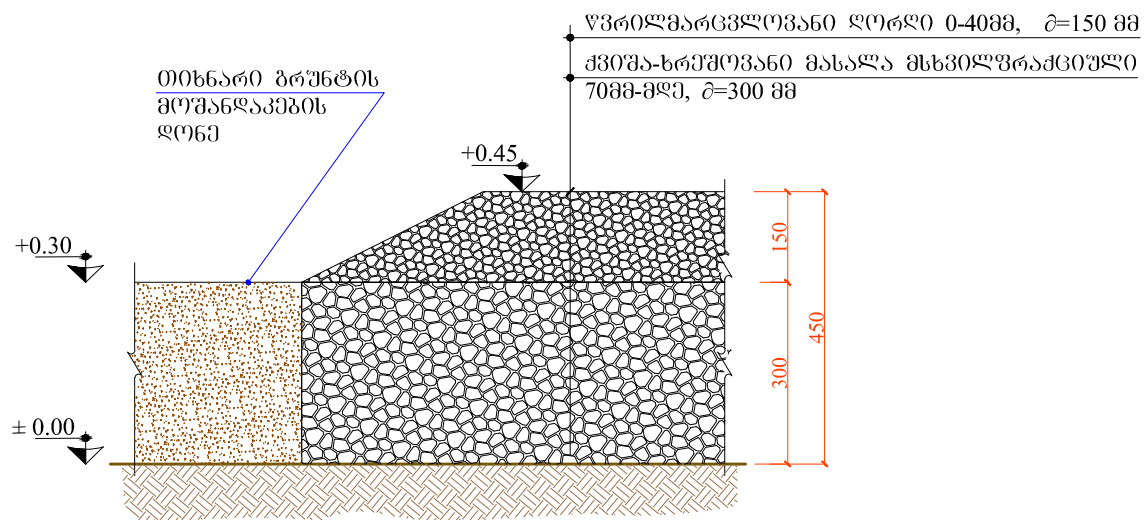

თიხნარი ბრუნტის საფარი

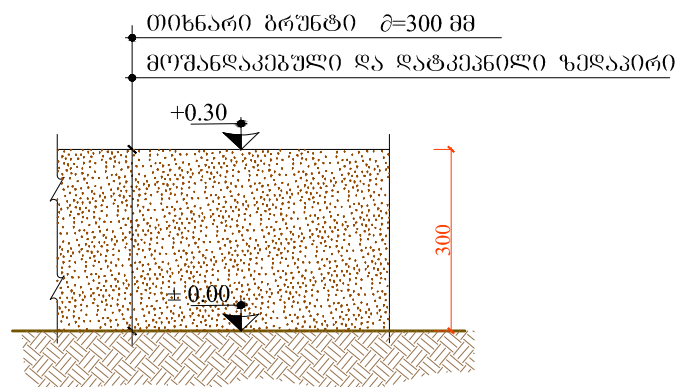

გაზონის მოწყობის სქემა

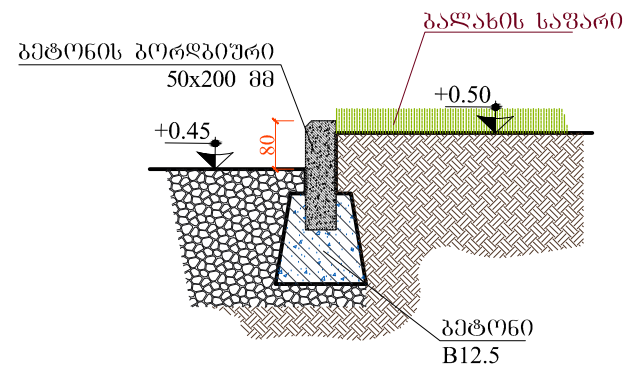

საფარის მოწყობის სამუშაოთა მოცულობები

№№	დასახელება	ბანზ. ერთ.	რაოდენობა
1.	მოხრეშილი გზა - წვრილმარცვლოვანი ღორღი 0-40მმ - ქვიშა-ხრეშოვანი მასალა მსხვილფრაქციული 70მმ-მდე	მ ² მ ³ მ ³	1740.00 275.25 578.80
2.	თიხნარი ბრუნტის საფარი	მ ³	2060.00
3.	გაზონის ბელტის საფარი	მ ²	137.00
4.	ბეტონის ანაკრები ბორღბიური	მ.	35.0
5.	თიხნარი ბრუნტის კავალიერი	მ ³	2376.00 (1900.00)

ბაზონის მოწყობის სამუშაოთა მოცულობები
მოცულობა K=1.25

შემკვეთილი ბრუნტის მოცულობა

შპს "ლეიონი"		ქ. ასპინძის მუნიციპალიტეტის საკრებულოში გადანაჯარების პოლიგონის კეთილმოწყობის და ექსპლუატაციის სამუშაოები			
საპრ. პ.პ.პ. ხელმოწერა	ანატოლი	ანატოლი	ნაწილი A პოლიგონის კეთილმოწყობის სამუშაოები		
შეასრულა:	0. შამუგია	ანატოლი	ტერიტორიის დაგეგმვა		
შეამოწმა:	ანატოლი	ანატოლი	მოხრეშილი გზის მოწყობის სქემა გაზონის მოწყობის სქემა ბეტონის ბორღბიური		
№	თარიღი: 28.10.2015	ნახ. №№	C14	ფურც.: - ბი	14