


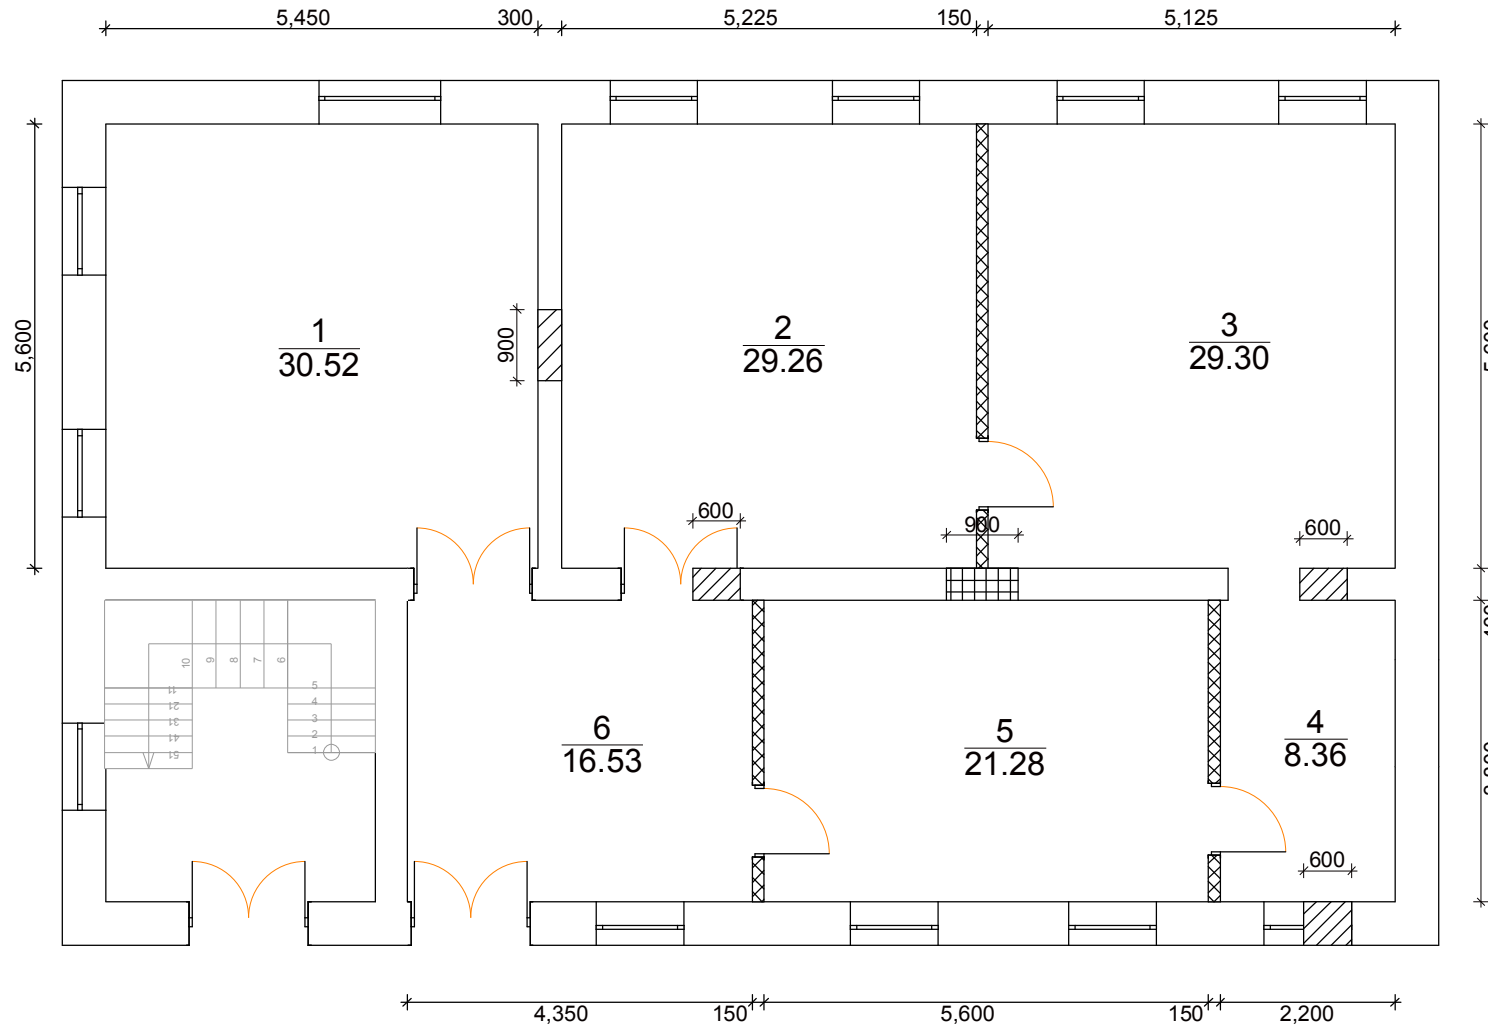


წითელი ჯვრისათვის გამოყოფილი ოთახების  
გეგმა რეკონსტრუქციამდე



პრობითი ნიშნები

-  - ჩაშენება
-  - ტიხრის მოხსნა
-  - კედლის დაზღვევა