



სამხრეთის ფასადი

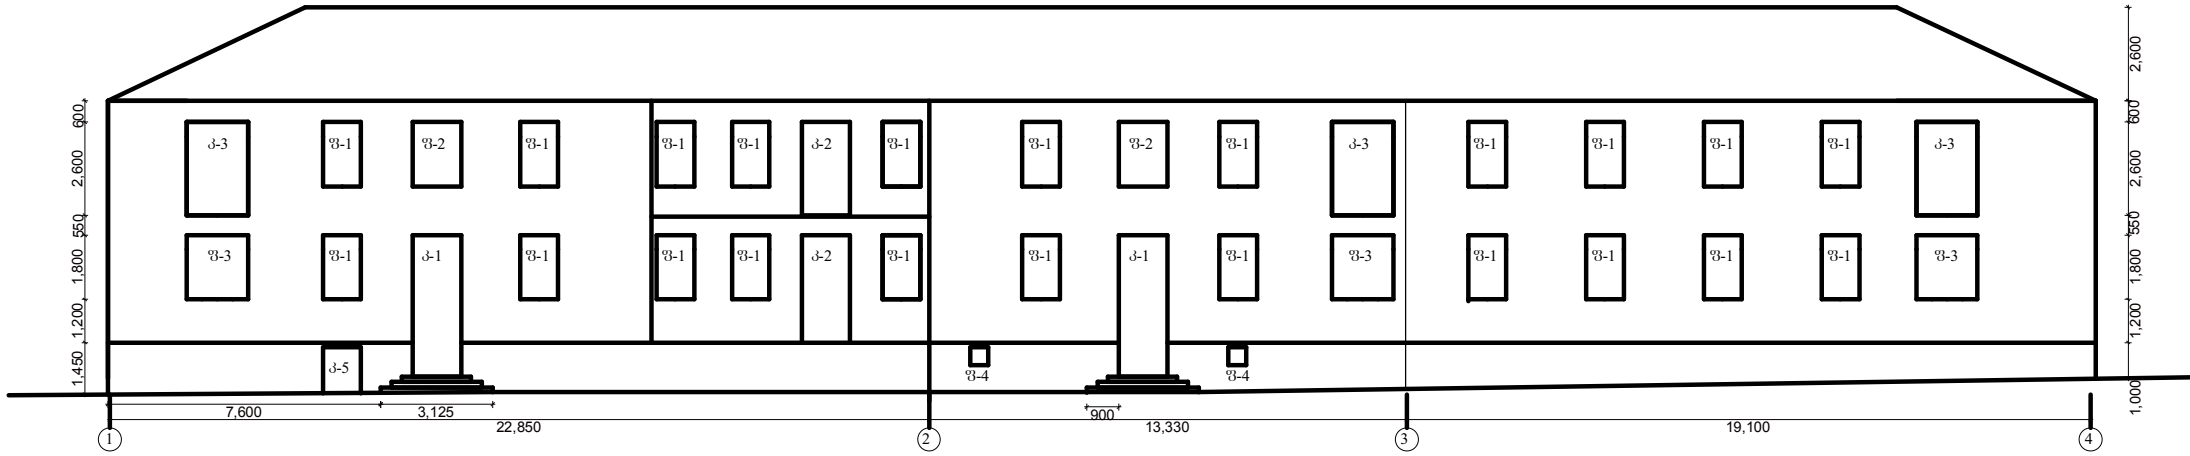

აღმოსავლეთის ფასადი

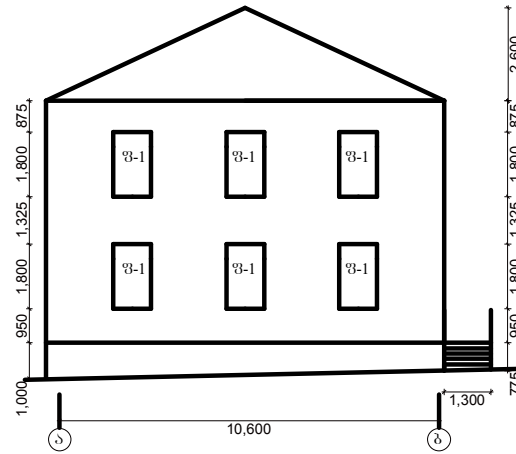

ჩრდილოეთის ფასადი

