


სასაფლაოს მიმდებარე ტერიტორიის მოხრეშვის სქემა

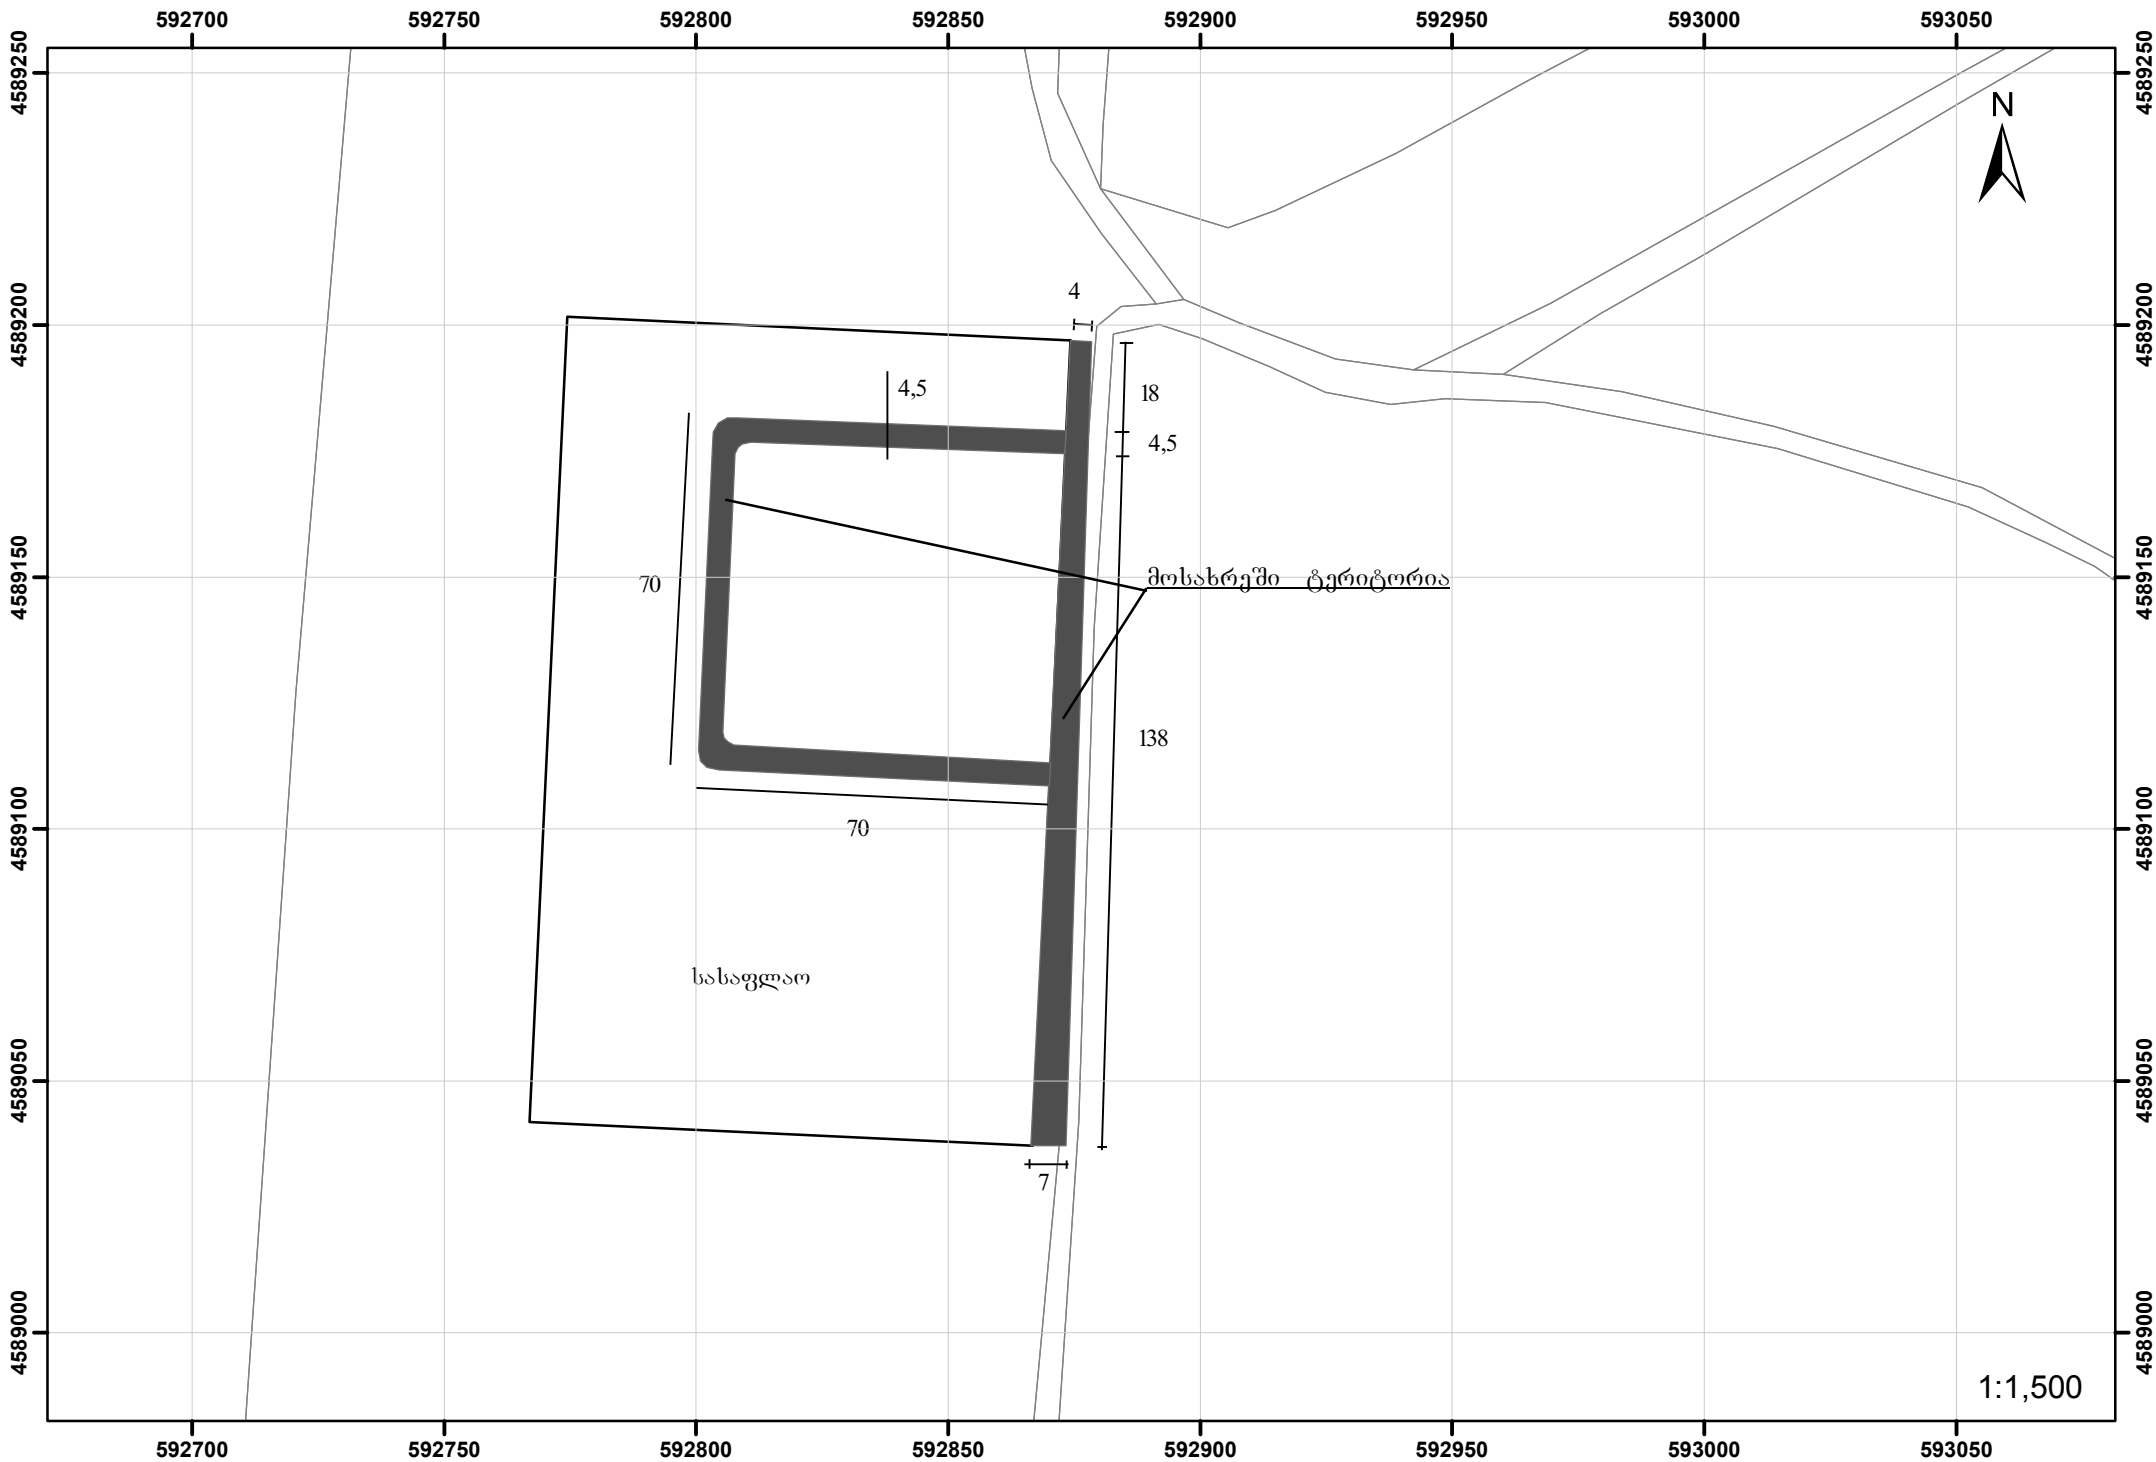

1:1,500