



მასშტაბი 1:100

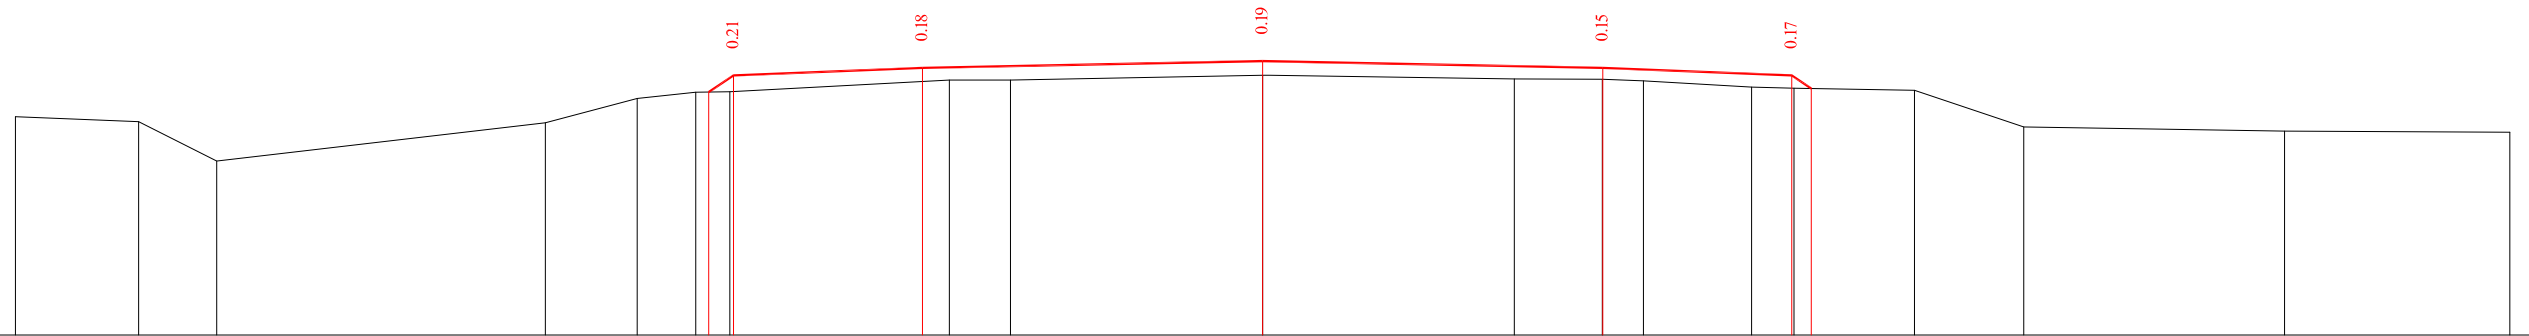

საპროექტო მონაცემები	ნორმული, მ																					
	მანძილი, მ																					
ფაქტიური მონაცემები	ნორმული, მ	515.26	515.20	514.68	515.18	515.51	515.59	515.59	515.81	515.91	515.75	515.75	516.00	515.76	515.76	515.74	515.66	515.64	515.61	515.13	515.07	515.06
	მანძილი, მ	16.50	14.87	13.84	9.49	8.28	7.50	7.05	7.00	4.50	4.14	3.33	0.00	3.33	4.49	5.04	6.47	7.03	8.62	10.07	13.52	16.50

26+20.00


მასშტაბი 1:100

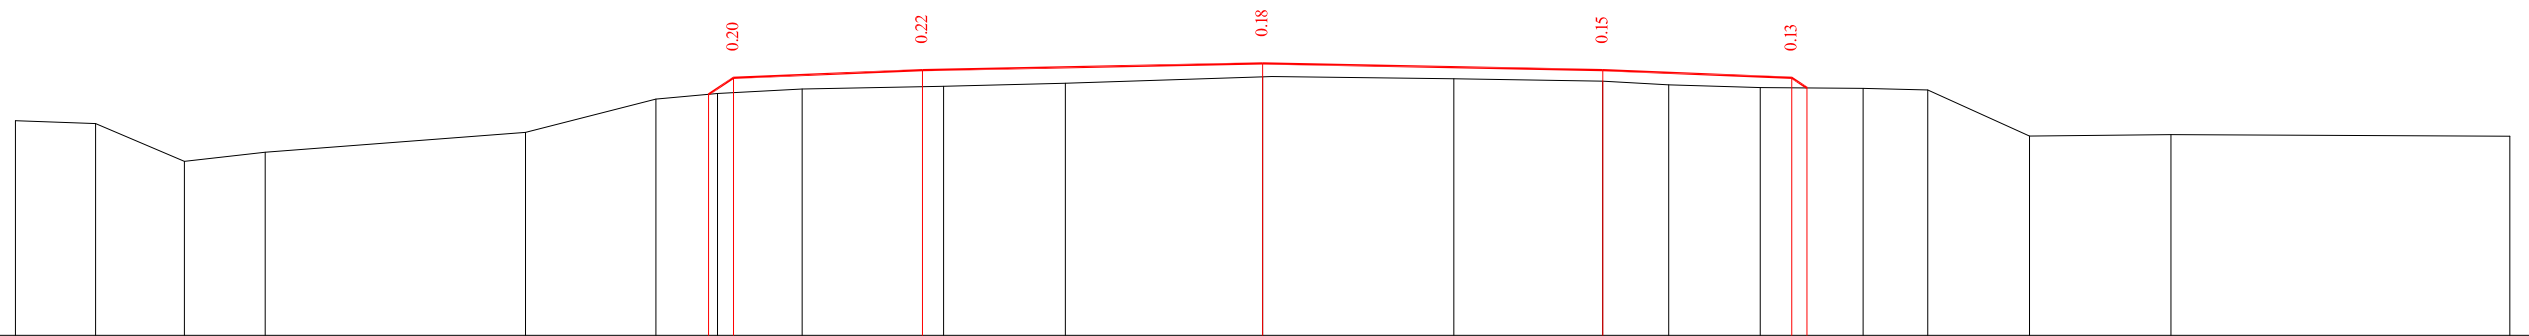

საპროექტო მონაცემები	ნორმული, მ																					
	მანძილი, მ																					
ფაქტიური მონაცემები	ნორმული, მ	514.89	514.85	514.35	514.47	514.73	515.17	515.24	515.24	515.55	515.34	515.38	515.64	515.44	515.41	515.36	515.32	515.31	515.29	514.68	514.70	514.68
	მანძილი, მ	16.50	15.44	14.27	13.20	9.75	8.03	7.21	7.00	4.50	4.22	2.61	0.00	2.53	4.50	5.37	6.58	7.95	8.80	10.14	12.02	16.50

26+40.00


მასშტაბი 1:100

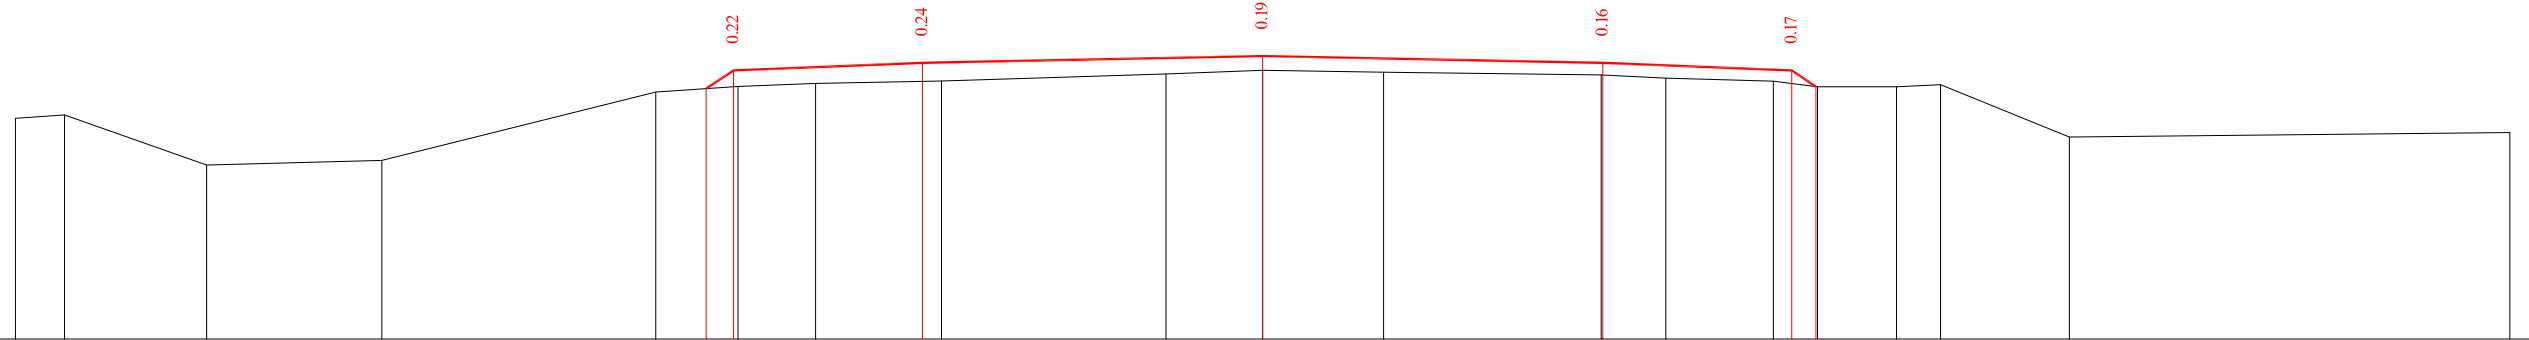

საპროექტო მონაცემები	ნორმული, მ																																						
	მანძილები, მ																																						
ფაქტიური მონაცემები	ნორმული, მ	16.50	514.47	15.85	514.51	13.97	513.85	11.65	513.91	8.03	514.81	6.94	514.88	5.91	514.93	4.25	514.96	1.28	515.05	0.00	515.10	1.60	515.07	4.48	515.04	5.33	515.00	6.76	514.96	7.34	514.88	8.39	514.88	8.97	514.91	10.67	514.22	16.50	514.28
	მანძილები, მ	16.50	514.47	15.85	514.51	13.97	513.85	11.65	513.91	8.03	514.81	6.94	514.88	5.91	514.93	4.25	514.96	1.28	515.05	0.00	515.10	1.60	515.07	4.48	515.04	5.33	515.00	6.76	514.96	7.34	514.88	8.39	514.88	8.97	514.91	10.67	514.22	16.50	514.28

26+60.00


მასშტაბი 1:100

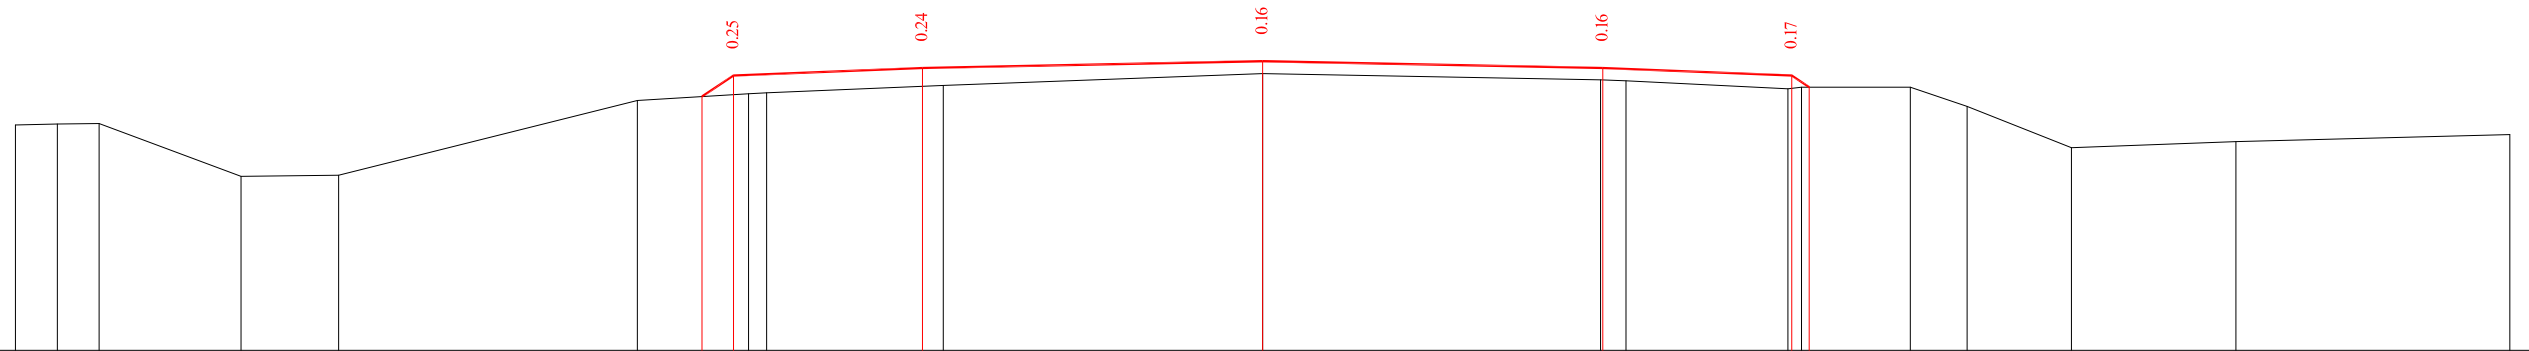

საპროექტო მონაცემები	ნორმული, მ																																						
	მანძილები, მ																																						
ფაქტიური მონაცემები	ნორმული, მ	16.50	514.09	15.95	514.10	15.39	514.11	13.52	513.41	12.22	513.43	8.27	514.41	6.80	514.50	6.56	514.52	4.22	514.61	0.00	514.77	4.47	514.69	4.81	514.67	6.95	514.57	7.13	514.59	8.57	514.59	9.32	514.34	10.70	513.79	12.88	513.87	16.50	513.96
	მანძილები, მ	16.50	514.09	15.95	514.10	15.39	514.11	13.52	513.41	12.22	513.43	8.27	514.41	6.80	514.50	6.56	514.52	4.22	514.61	0.00	514.77	4.47	514.69	4.81	514.67	6.95	514.57	7.13	514.59	8.57	514.59	9.32	514.34	10.70	513.79	12.88	513.87	16.50	513.96

26+80.00


მასშტაბი 1:100

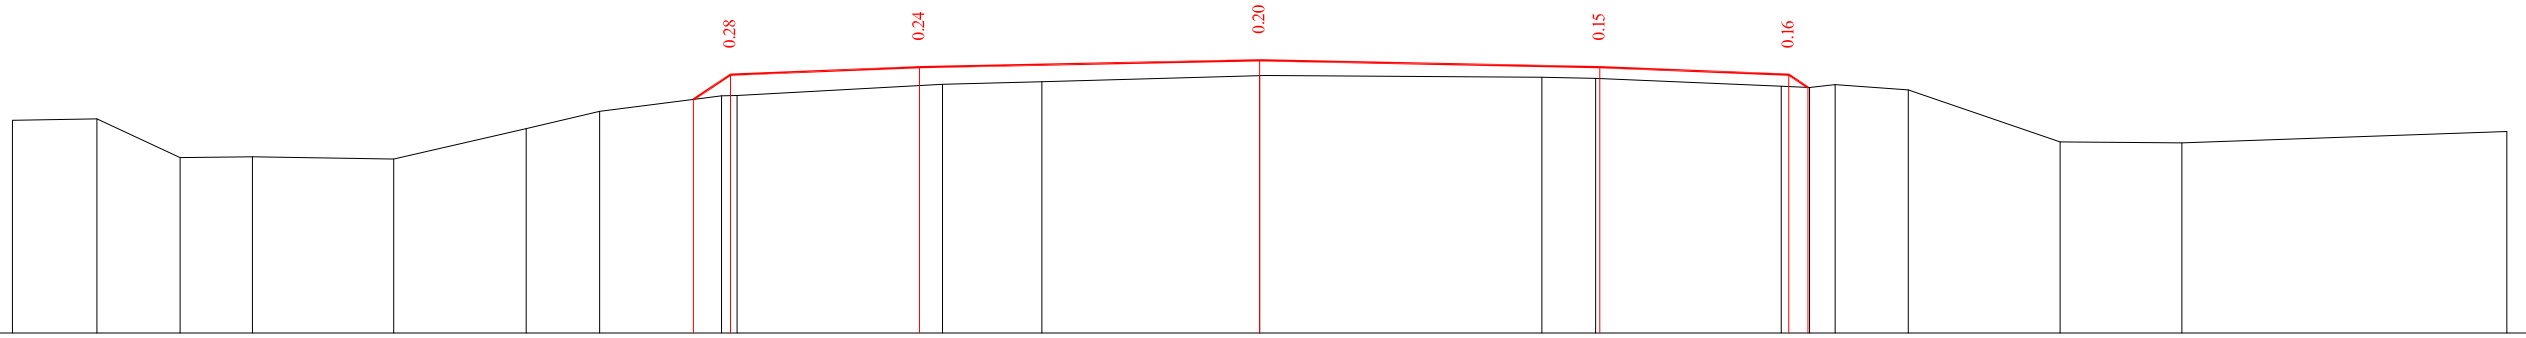

საპროექტო მონაცემები	ნორმული, მ																					
	მანძილები, მ																					
ფაქტიური მონაცემები	ნორმული, მ	513.78	513.80	513.29	513.30	513.27	513.67	513.90	514.11	514.11	514.26	514.29	514.37	514.35	514.34	514.23	514.22	514.26	514.18	513.50	513.48	513.64
	მანძილები, მ	16.50	15.38	14.28	13.32	11.46	9.70	8.73	7.12	6.91	4.20	2.88	0.00	3.73	4.45	6.90	7.28	7.62	8.58	10.59	12.20	16.50

27+00.00


მასშტაბი 1:100

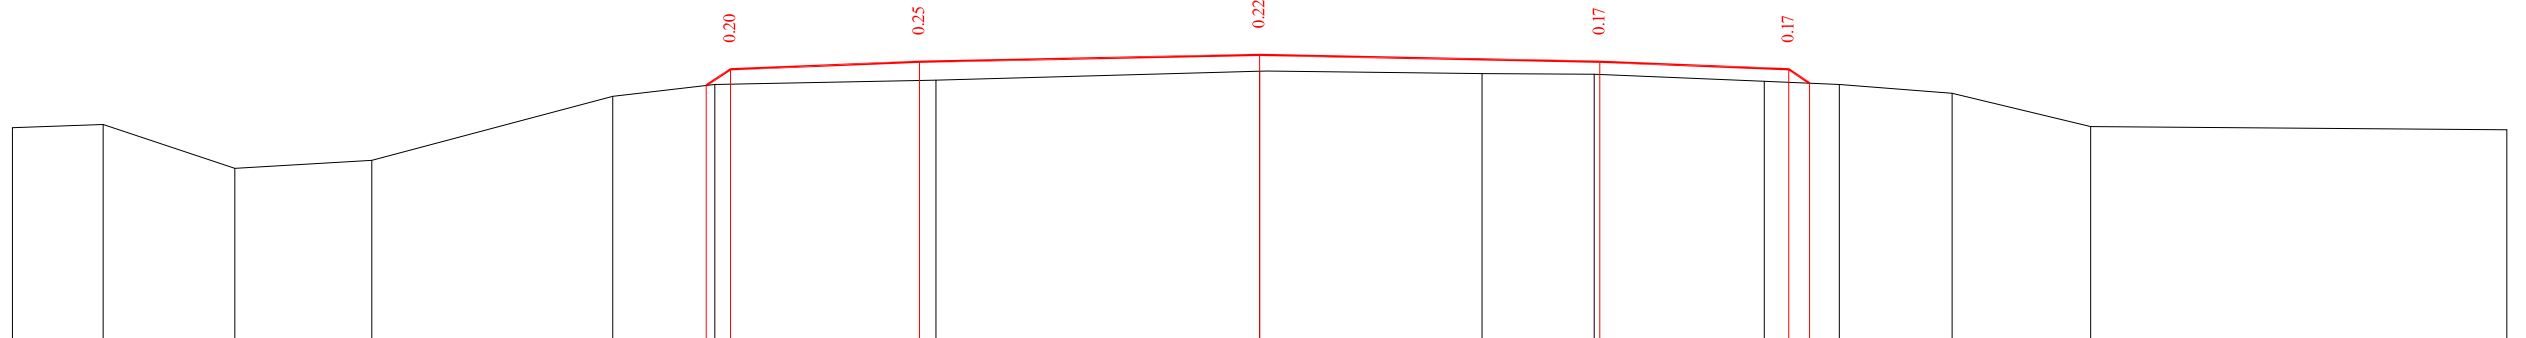

საპროექტო მონაცემები	ნორმული, მ																				
	მანძილები, მ																				
ფაქტიური მონაცემები	ნორმული, მ	513.26	513.30	512.72	512.83	513.67	513.83	513.83	514.03	514.03	514.13	514.22	514.00	513.97	513.97	513.87	513.85	513.83	513.71	513.27	513.23
	მანძილები, მ	16.50	15.30	13.56	11.75	8.56	7.21	7.21	7.00	4.50	4.28	0.00	2.94	4.43	6.68	7.67	9.16	10.99	16.50		

27+20.00


მასშტაბი 1:100

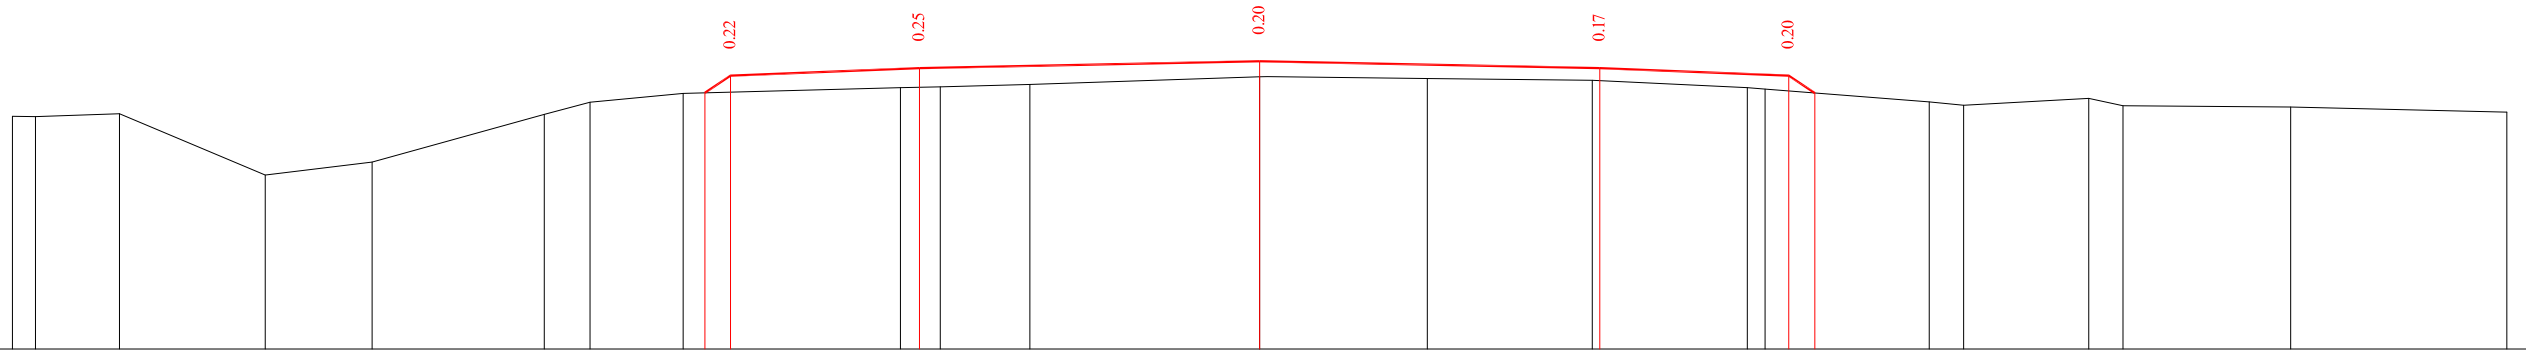

საპროექტო მონაცემები	ნონულები, მ																												
	მანძილები, მ																												
ფაქტიური მონაცემები	ნონულები, მ	16.50	513.14	513.13	513.17		512.36		512.53		513.16	513.32	513.44		513.52	513.53	513.56		513.64	513.61	513.52	513.50	513.33	513.28		513.38	513.28	513.26	513.19
	მანძილები, მ	16.50	16.19	15.08		13.16		11.74		9.46	8.86	7.63		4.75	4.22	3.04		0.00	2.22	4.40	6.45	6.69	8.86	9.31		10.97	11.42	13.64	16.50

27+40.00


მასშტაბი 1:100

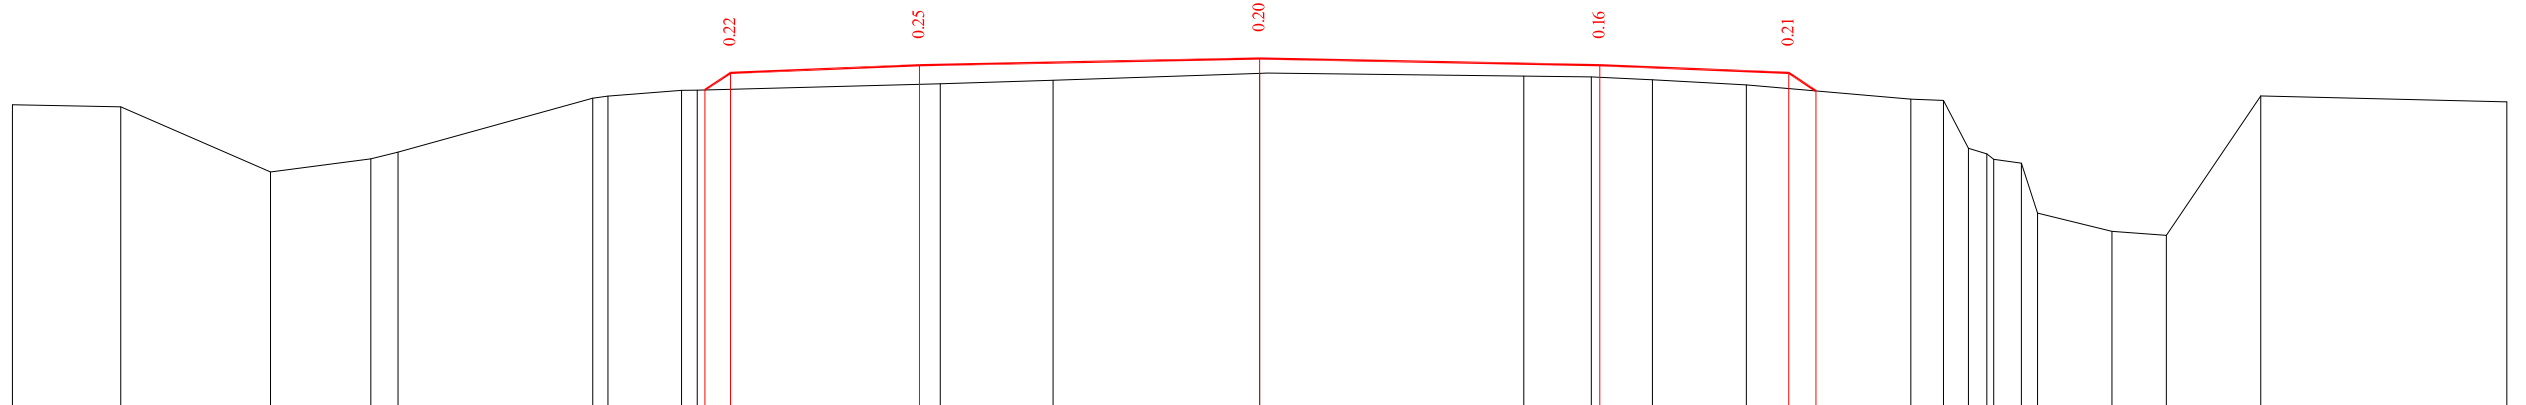

საპროექტო მონაცემები	ნონულები, მ																																			
	მანძილები, მ																																			
ფაქტიური მონაცემები	ნონულები, მ	16.50	513.13		513.10		512.24		512.41	512.50		513.22	513.24	513.32	513.32		513.41	513.45		513.54	513.51	513.50	513.46	513.39		513.20	513.19	512.55	512.48	512.41	512.36	511.70	511.46	511.40	513.25	513.17
	მანძილები, მ	16.50		15.07		13.09		11.76	11.40		8.82	8.62	7.65	7.44		4.22	2.73		0.00	3.50	4.39	5.20	6.44		8.62	9.05	9.38	9.62	9.71	10.08	10.29	11.28	12.00	13.24	16.50	

27+47.00


მასშტაბი 1:100

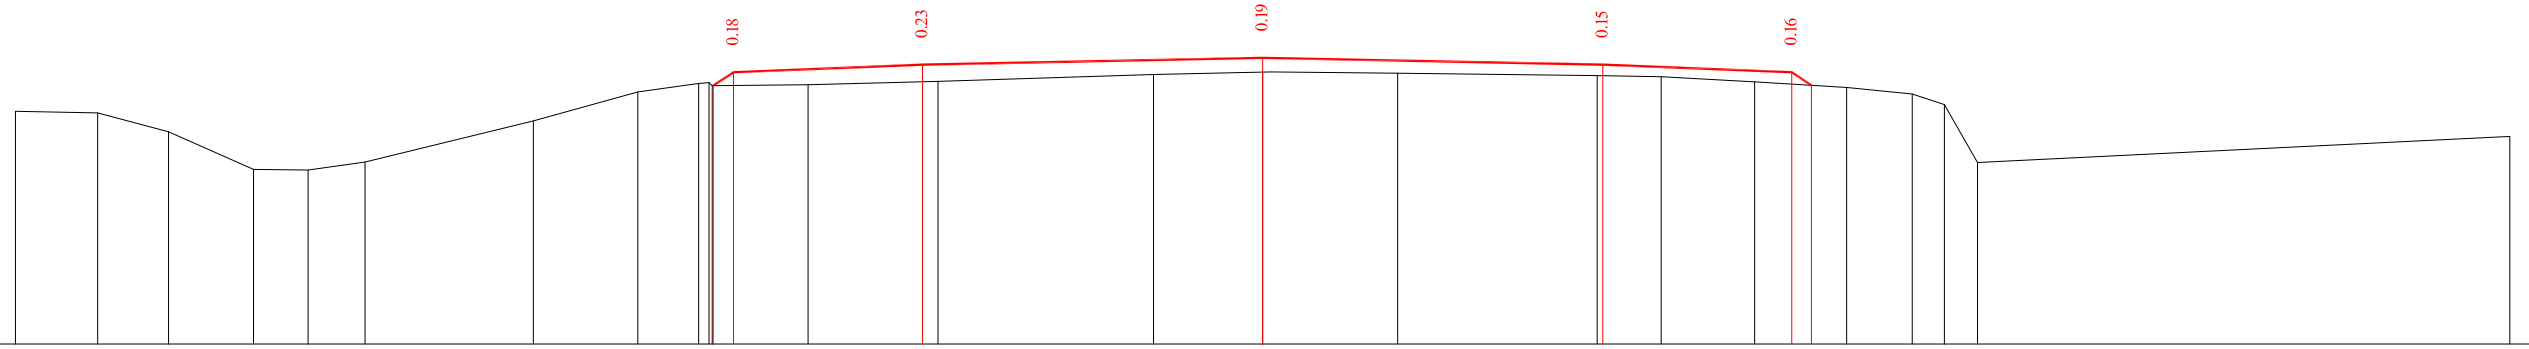

საპროექტო მონაცემები	ნორმული, მ	
	მანძილები, მ	
ფაქტიური მონაცემები	ნორმული, მ	16.50	512.80	15.41	512.78	14.47	512.53	13.35	512.04	12.63	512.03	11.88	512.13	9.65	512.68	8.27	513.06	7.46	513.17	7.27	513.14	7.28	513.14	6.01	513.15	4.29	513.20	1.44	513.29	0.00	513.32	1.79	513.31	4.43	513.28	5.27	513.26	6.51	513.19	7.73	513.12	8.59	513.03	9.02	512.89	9.46	512.13	16.50	512.47
	მანძილები, მ	16.50	512.80	15.41	512.78	14.47	512.53	13.35	512.04	12.63	512.03	11.88	512.13	9.65	512.68	8.27	513.06	7.46	513.17	7.27	513.14	7.28	513.14	6.01	513.15	4.29	513.20	1.44	513.29	0.00	513.32	1.79	513.31	4.43	513.28	5.27	513.26	6.51	513.19	7.73	513.12	8.59	513.03	9.02	512.89	9.46	512.13	16.50	512.47

27+60.00


მასშტაბი 1:100

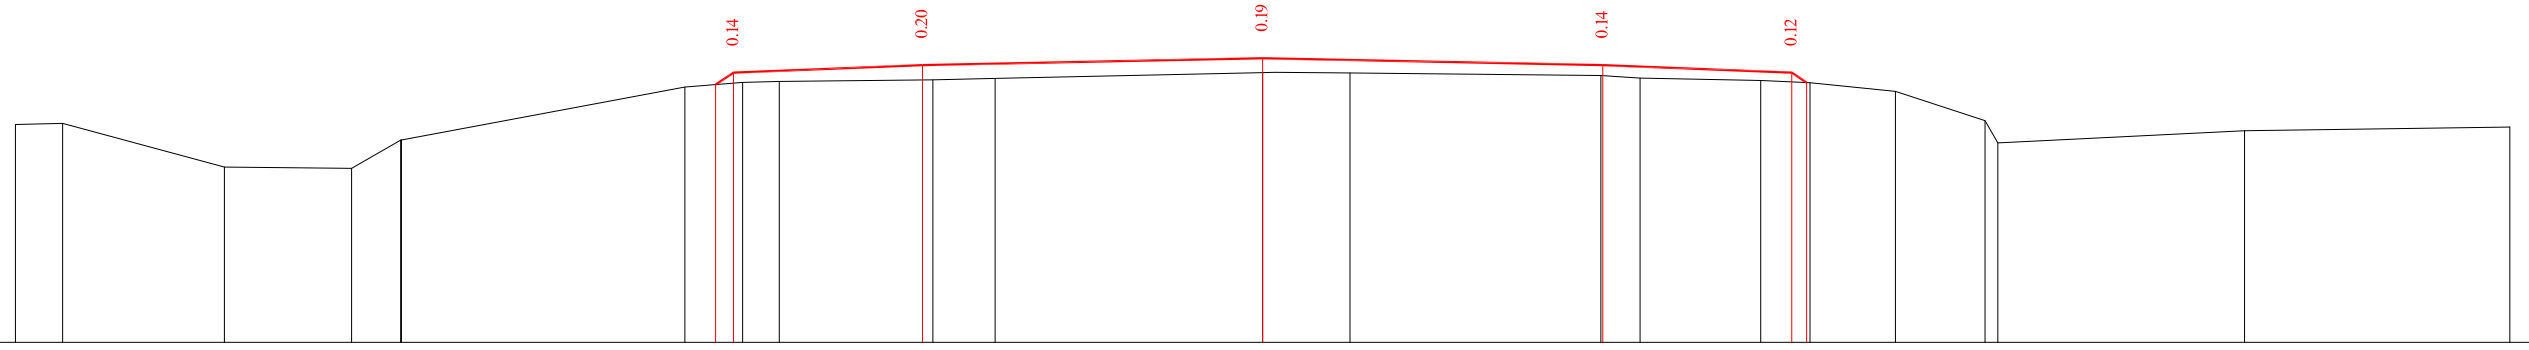

საპროექტო მონაცემები	ნორმული, მ	
	მანძილები, მ	
ფაქტიური მონაცემები	ნორმული, მ	16.50	512.28	15.88	512.29	13.74	511.71	12.05	511.70	11.40	512.07	11.39	512.07	7.64	512.77	6.88	512.83	6.39	512.85	4.36	512.87	3.54	512.89	0.00	512.96	1.16	512.96	4.47	512.93	4.99	512.89	6.59	512.86	7.24	512.83	8.37	512.72	9.56	512.33	9.73	512.04	12.99	512.20	16.50	512.24
	მანძილები, მ	16.50	512.28	15.88	512.29	13.74	511.71	12.05	511.70	11.40	512.07	11.39	512.07	7.64	512.77	6.88	512.83	6.39	512.85	4.36	512.87	3.54	512.89	0.00	512.96	1.16	512.96	4.47	512.93	4.99	512.89	6.59	512.86	7.24	512.83	8.37	512.72	9.56	512.33	9.73	512.04	12.99	512.20	16.50	512.24

27+80.00


მასშტაბი 1:100

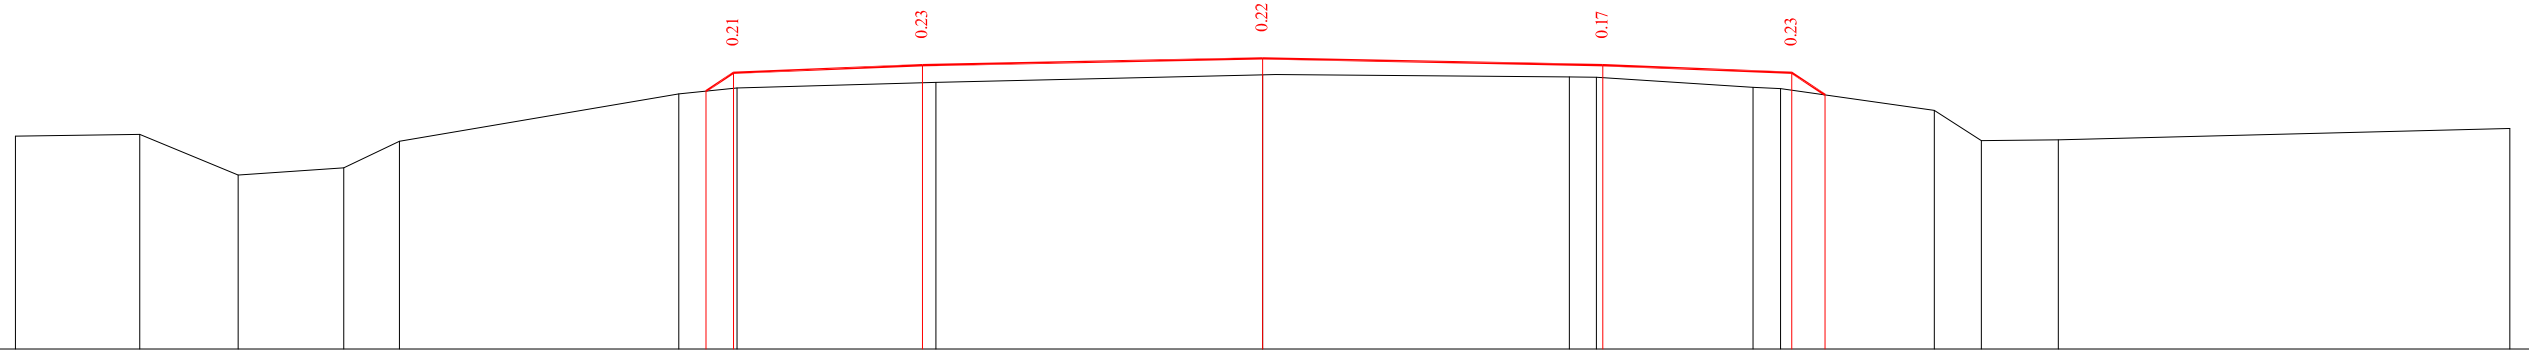

საპროექტო მონაცემები	ნორმული, მ	
	მანძილები, მ	
ფაქტიური მონაცემები	ნორმული, მ	16.50	511.79																			16.50	511.90																		
	მანძილები, მ	16.50	511.79	14.86	511.82	13.55	511.28	12.15	511.38	11.42	511.73	7.72	512.35	512.39	512.63	7.36	7.00	4.32	512.73	4.50	0.00	512.82	4.06	512.58	512.73	4.50	4.42	512.57	6.49	512.44	512.42	7.00	512.63	7.44	512.34	8.89	512.14	511.73	10.53	511.75	16.50

28+00.00


მასშტაბი 1:100

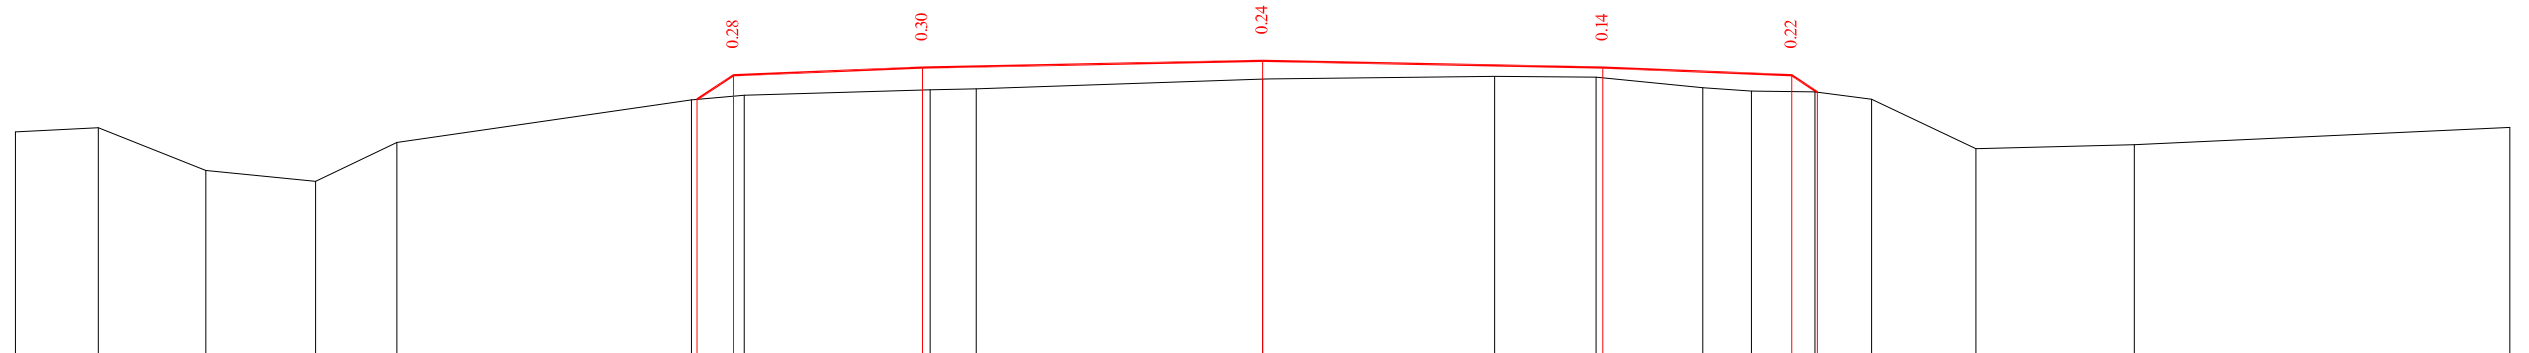

საპროექტო მონაცემები	ნორმული, მ	
	მანძილები, მ	
ფაქტიური მონაცემები	ნორმული, მ	16.50	511.56	15.40	511.62	13.98	511.05	12.53	510.90	11.45	511.42	7.56	511.98	511.99	512.31	7.48	7.00	4.40	512.12	4.50	0.00	512.50	3.07	512.29	512.41	4.50	4.41	512.28	5.82	512.14	512.10	7.00	512.09	7.34	512.08	8.06	511.99	9.44	511.34	11.53	511.39	16.50	511.62
	მანძილები, მ	16.50	511.56	15.40	511.62	13.98	511.05	12.53	510.90	11.45	511.42	7.56	511.98	511.99	512.31	7.48	7.00	4.40	512.12	4.50	0.00	512.50	3.07	512.29	512.41	4.50	4.41	512.28	5.82	512.14	512.10	7.00	512.09	7.34	512.08	8.06	511.99	9.44	511.34	11.53	511.39	16.50	511.62

28+20.00


მასშტაბი 1:100

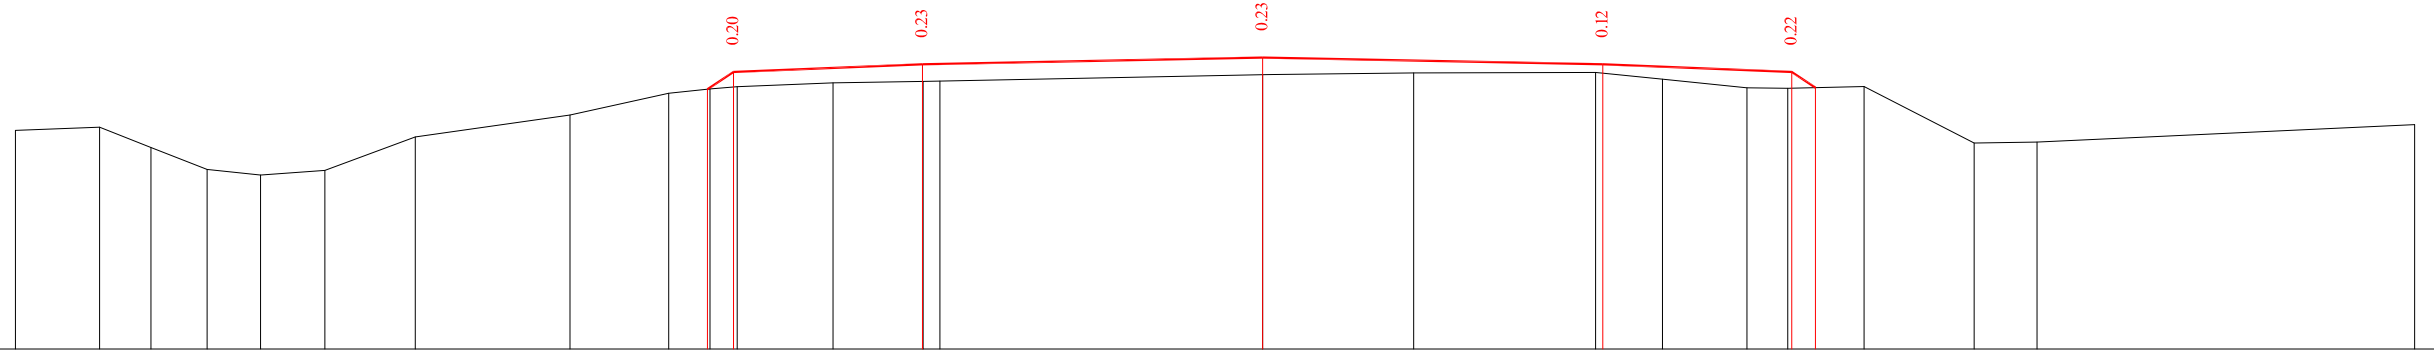

საპროექტო მონაცემები	ნორმული, მ	
	მანძილები, მ	
ფაქტიური მონაცემები	ნორმული, მ	16.50	511.21	15.39	511.25	14.71	510.98	13.96	510.70	13.26	510.62	12.41	510.68	11.21	511.13	9.16	511.42	7.86	511.70	7.31	511.76	6.95	511.79	5.68	511.84	4.49	511.86	4.27	511.86	0.00	511.95	2.00	511.97	4.41	511.98	5.29	511.89	6.41	511.77	6.95	511.77	7.00	511.77	7.31	511.78	7.96	511.79	9.41	511.04	10.25	511.06	15.24	511.29
	მანძილები, მ	

28+40.00


მასშტაბი 1:100

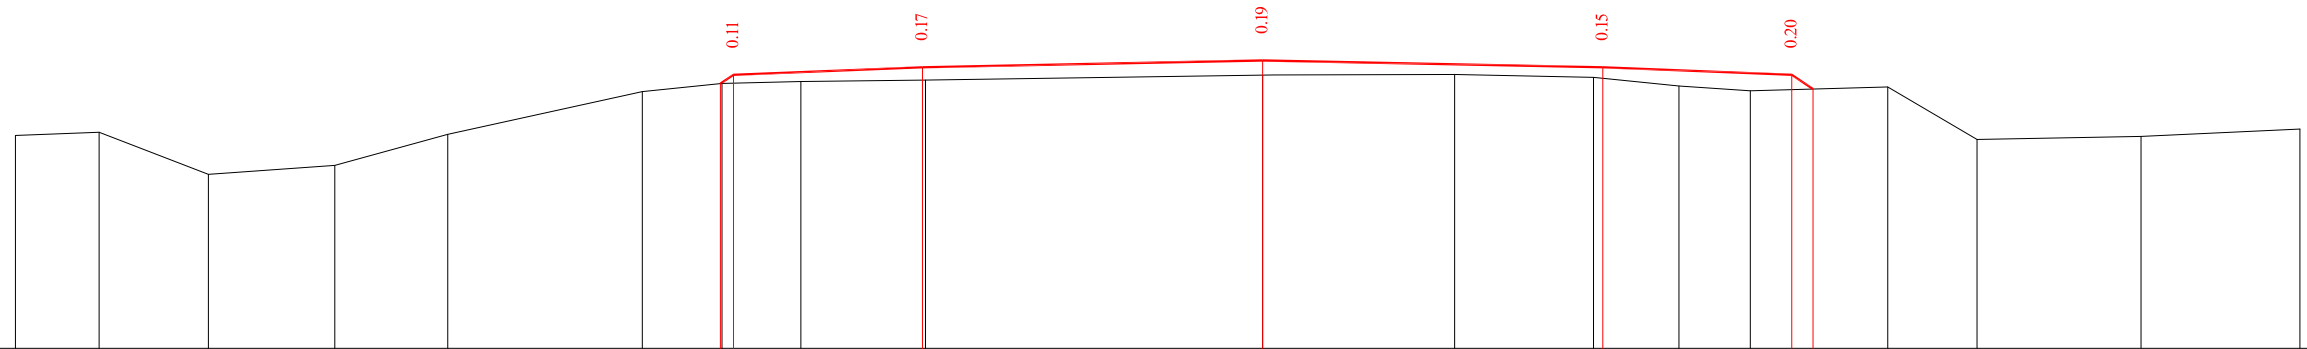

საპროექტო მონაცემები	ნორმული, მ																																						
	მანძილები, მ																																						
ფაქტიური მონაცემები	ნორმული, მ	16.50	510.86	15.39	510.90	13.95	510.34	12.27	510.46	10.78	510.87	8.21	511.44	7.15	511.55	6.11	511.57	4.46	511.59	4.50	511.76	0.00	511.66	2.54	511.66	4.38	511.63	5.51	511.51	6.45	511.45	8.27	511.50	9.45	510.81	11.62	510.85	13.72	510.94
	მანძილები, მ																																						

28+60.00


მასშტაბი 1:100

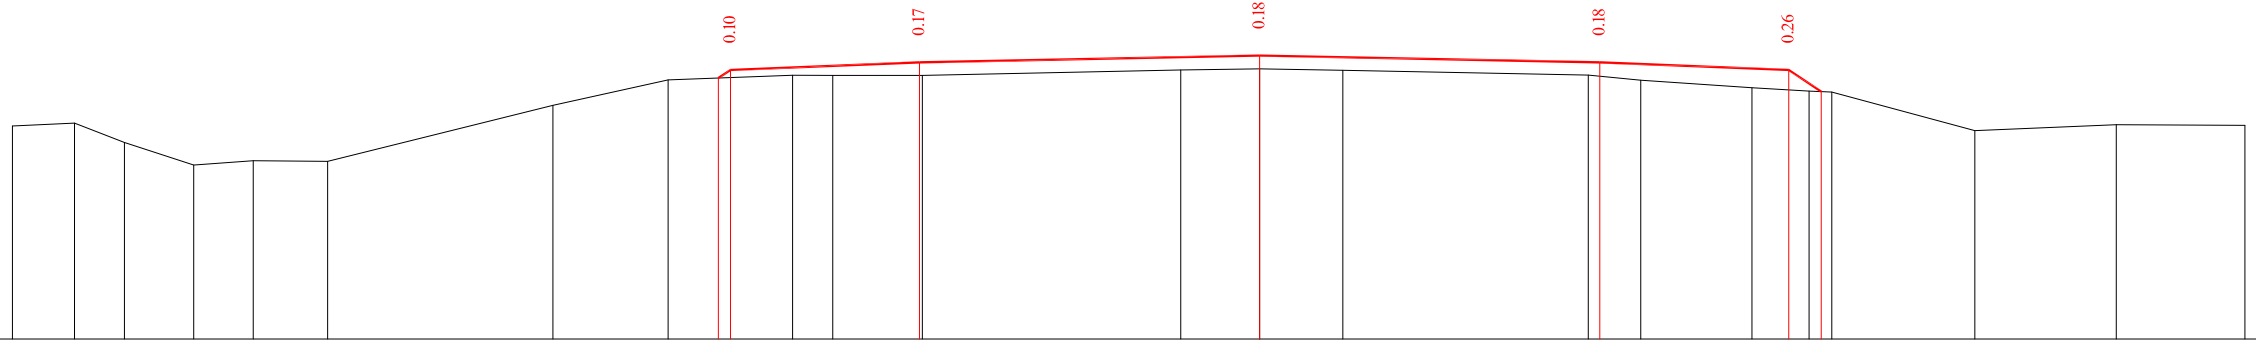

საპროექტო მონაცემები	ნორმული, მ	
	მანძილი, მ	
ფაქტიური მონაცემები	ნორმული, მ	16.50	510.59	15.68	510.63	15.02	510.38	14.10	510.08	13.31	510.14	12.33	510.13	9.35	510.87	7.83	511.20	6.18	511.27	5.65	511.26	4.46	511.26	1.04	511.34	0.00	511.35	1.10	511.33	4.35	511.27	5.04	511.20	6.51	511.10	7.27	511.06	7.57	511.04	9.46	510.53	11.33	510.61	13.03	510.60
	მანძილი, მ	16.50	510.59	15.68	510.63	15.02	510.38	14.10	510.08	13.31	510.14	12.33	510.13	9.35	510.87	7.83	511.20	6.18	511.27	5.65	511.26	4.46	511.26	1.04	511.34	0.00	511.35	1.10	511.33	4.35	511.27	5.04	511.20	6.51	511.10	7.27	511.06	7.57	511.04	9.46	510.53	11.33	510.61	13.03	510.60

28+80.00

მასშტაბი 1:100

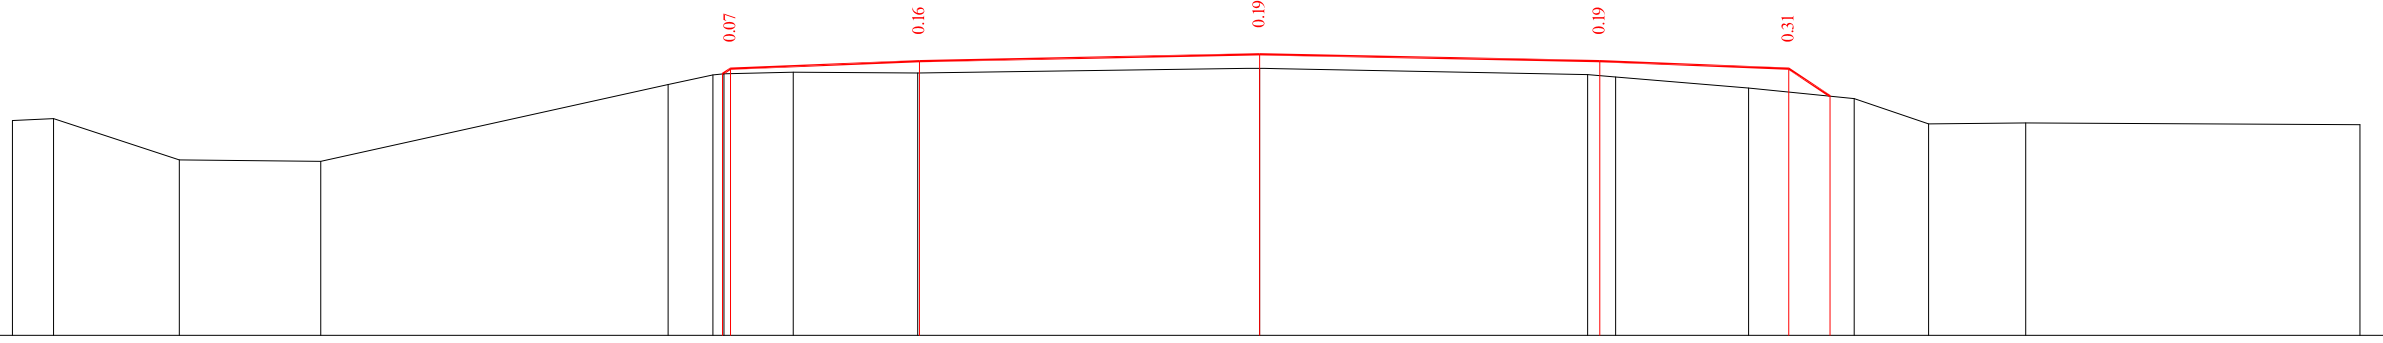


საპროექტო მონაცემები	ნორმული, მ																																		
	მანძილი, მ																																		
ფაქტიური მონაცემები	ნორმული, მ	16.50	510.33	15.96	510.35	14.29	509.80	12.42	509.79	7.83	510.80	7.23	510.93	7.09	510.94	6.17	510.97	4.52	510.96	0.00	511.02	4.34	510.93	4.71	510.90	6.47	510.76	7.87	510.62	8.85	510.28	10.14	510.29	14.56	510.27
	მანძილი, მ	16.50	510.33	15.96	510.35	14.29	509.80	12.42	509.79	7.83	510.80	7.23	510.93	7.09	510.94	6.17	510.97	4.52	510.96	0.00	511.02	4.34	510.93	4.71	510.90	6.47	510.76	7.87	510.62	8.85	510.28	10.14	510.29	14.56	510.27

29+00.00




მასშტაბი 1:100

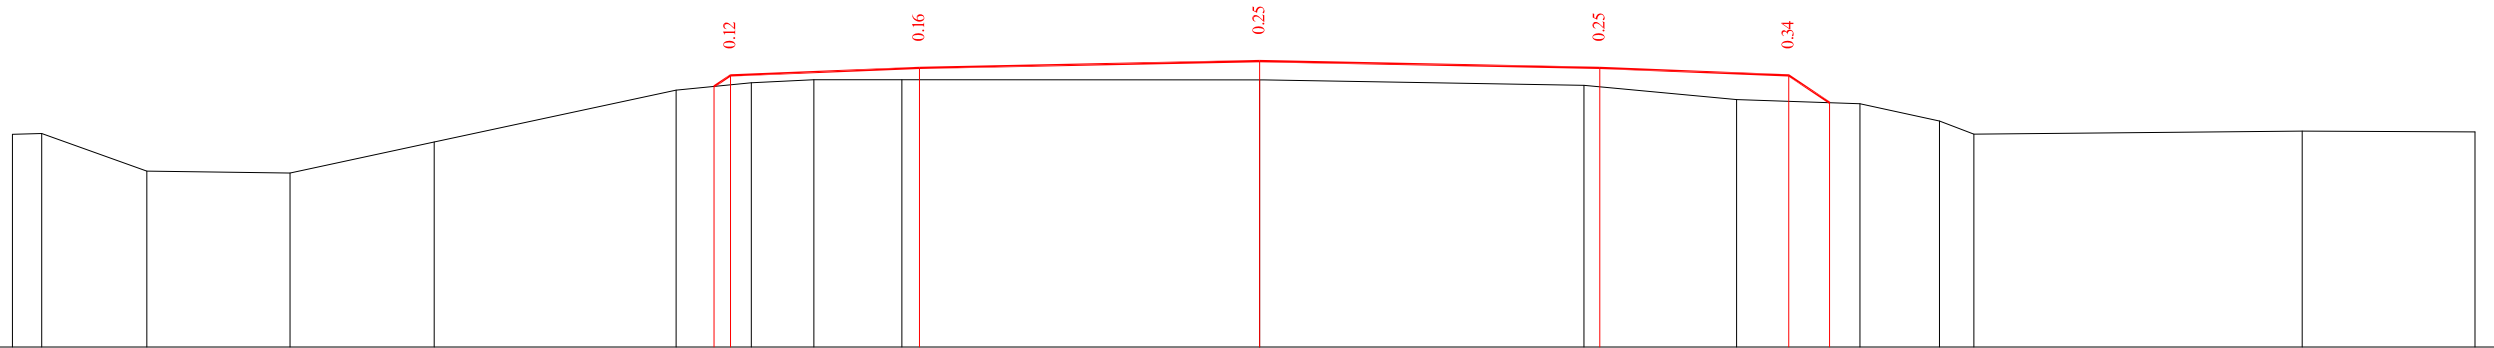

საპროექტო მონაცემები	ნორმული, მ																
	მანძილები, მ																
ფაქტიური მონაცემები	ნორმული, მ	509.91	509.92	509.42	509.40	509.81	510.49	510.59	510.63	510.63	510.63	510.56	510.37	510.31	510.09	509.91	509.94
	მანძილები, მ	16.50	16.11	14.72	12.83	10.92	7.72	6.72	5.90	4.73	0.00	4.29	6.31	7.94	8.99	9.45	13.79

29+20.00


მასშტაბი 1:100

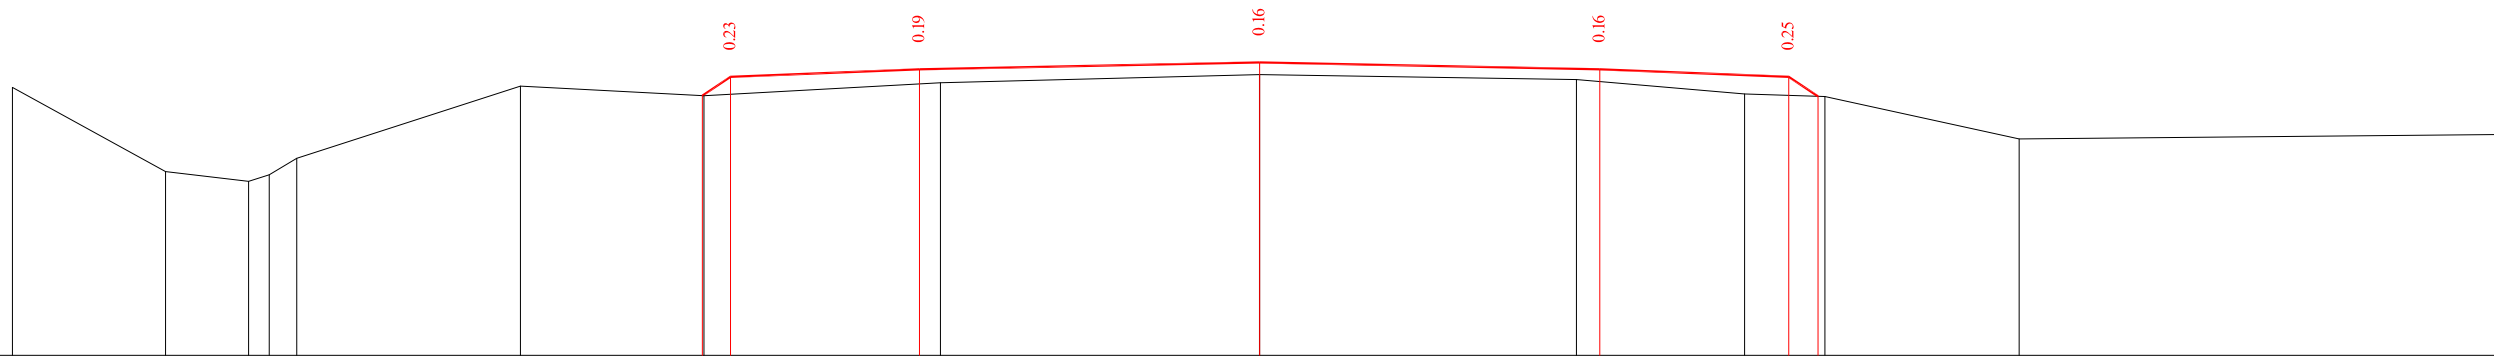

საპროექტო მონაცემები	ნორმული, მ																
	მანძილები, მ																
ფაქტიური მონაცემები	ნორმული, მ	510.22	509.11	508.98	509.07	510.24	510.11	510.36	510.46	510.55	510.46	510.36	510.11	509.54	509.60		
	მანძილები, მ	16.50	14.47	13.38	13.10	12.74	9.78	7.35	4.22	0.00	4.19	6.42	7.48	10.05	16.50		

29+40.00


მასშტაბი 1:100

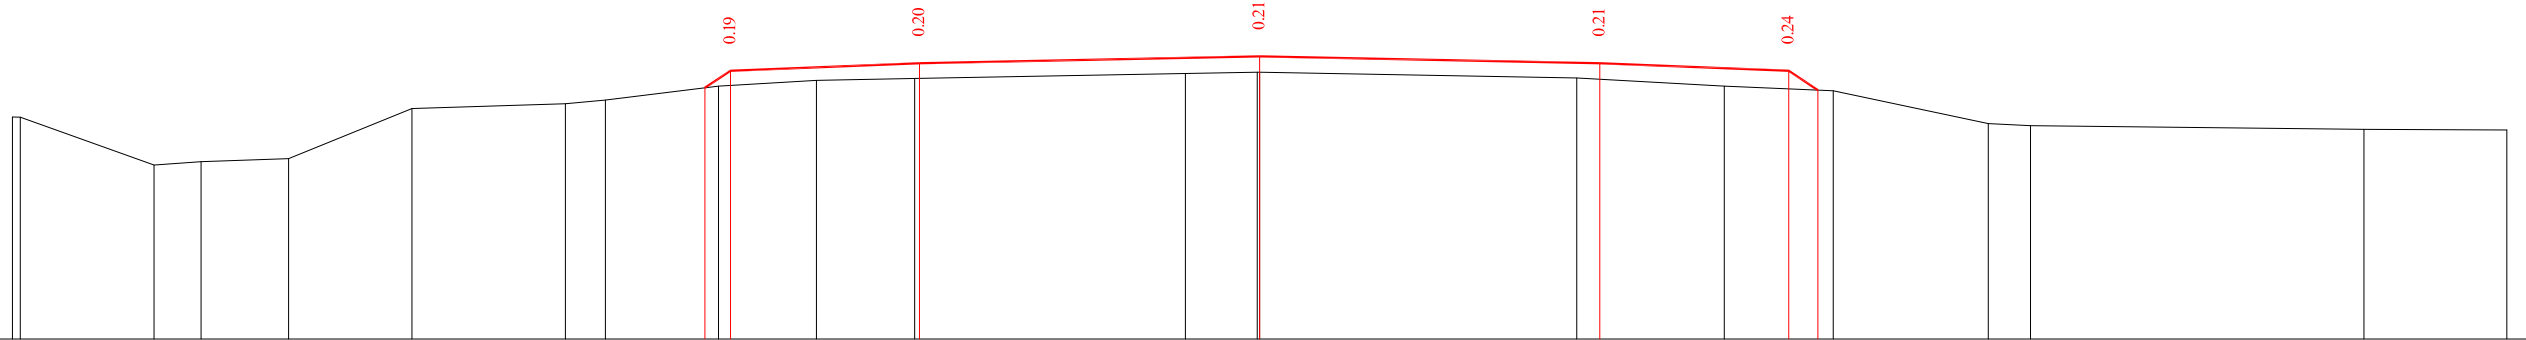

საპროექტო მონაცემები	ნორმული, მ																										
	მანძილები, მ																										
ფაქტიური მონაცემები	ნორმული, მ	509.43		508.79		508.84		508.88		509.54		509.60	509.65	509.84	509.91	509.94	510.00	510.02	509.94	509.84	509.77		509.34	509.31	509.26	509.26	
	მანძილები, მ	16.50	16.39		14.63	14.00		12.85	11.21		9.18	8.66		7.16	5.86		4.56	0.98	0.00		4.20	6.15		7.59	9.64	10.20	14.61

29+60.00


მასშტაბი 1:100

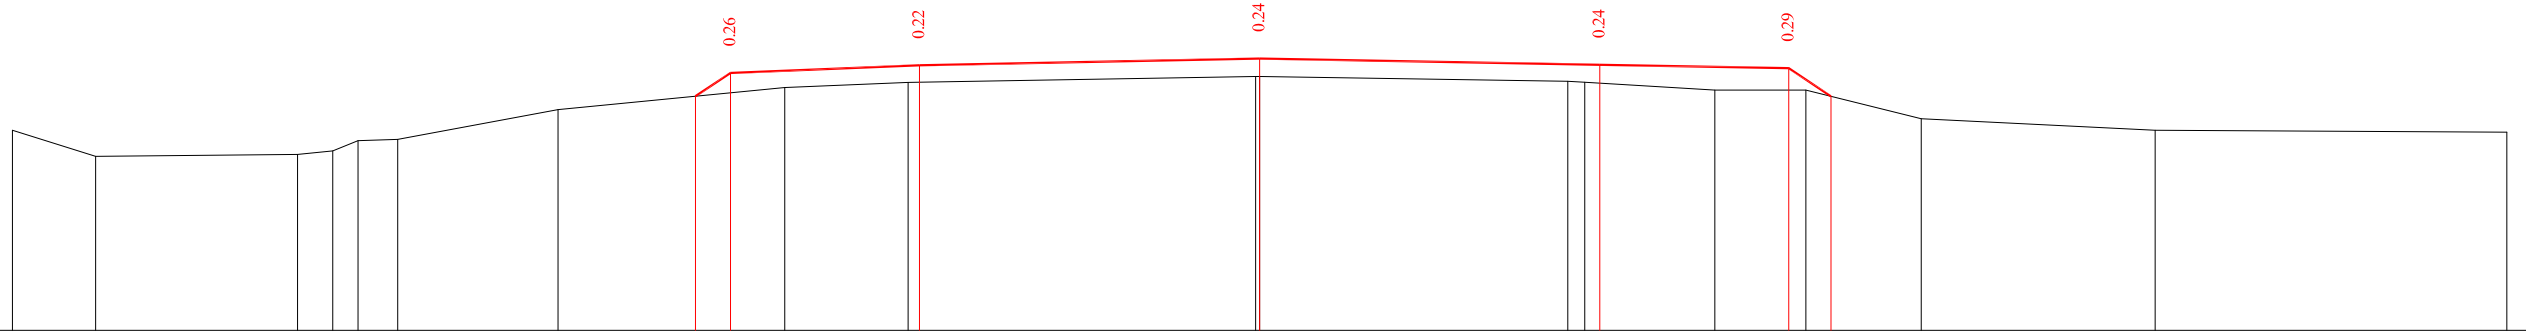

საპროექტო მონაცემები	ნორმული, მ																									
	მანძილები, მ																									
ფაქტიური მონაცემები	ნორმული, მ	508.96	508.61		508.64	508.68	508.82	508.83		509.23		509.52	509.59	509.81	509.90	509.82	509.78	509.41		509.49	509.49	509.11		508.96		508.93
	მანძილები, მ	16.50	15.40		12.73	12.26	11.93	11.40		9.28		6.28	4.65		0.00	4.08	4.30		6.02	7.23		8.75		11.85		16.50

29+80.00


მასშტაბი 1:100

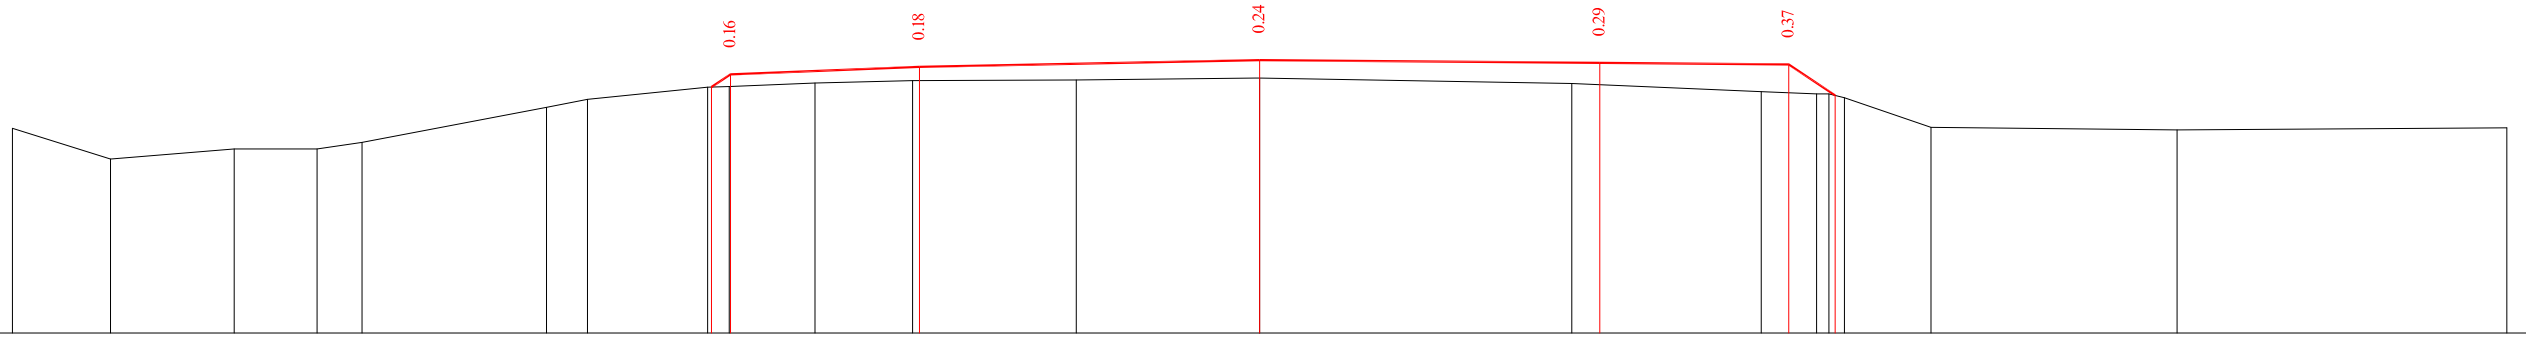

საპროექტო მონაცემები	ნორმული, მ																				
	მანძილები, მ																				
ფაქტიური მონაცემები	ნორმული, მ	508.68	508.27	508.41	508.41	508.49	508.96	509.06	509.22	509.23	509.28	509.31	509.32	509.34	509.27	509.16	509.13	509.08	508.69	508.66	508.68
	მანძილები, მ	16.50	15.20	13.57	12.47	11.88	9.43	8.89	7.30	7.02	5.88	4.59	2.42	0.00	4.13	6.64	7.37	7.74	8.88	12.14	16.50

30+00.00


მასშტაბი 1:100

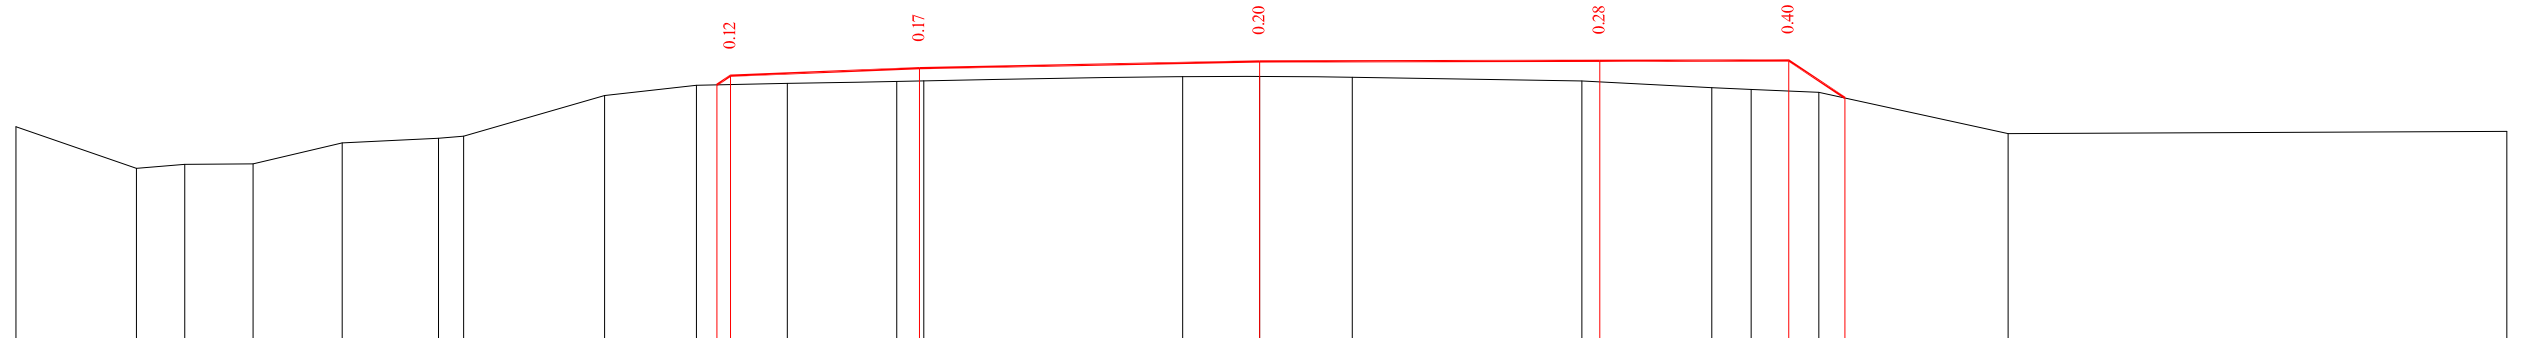

საპროექტო მონაცემები	ნორმული, მ																						
	მანძილები, მ																						
ფაქტიური მონაცემები	ნორმული, მ	508.41	507.85	507.91	507.91	508.19	508.25	508.28	508.82	508.95	508.98	509.00	509.01	509.06	509.07	509.07	509.06	509.01	508.92	508.90	508.86	508.32	508.34
	მანძილები, მ	16.45	14.86	14.22	13.31	12.14	10.86	10.53	8.67	7.45	6.25	4.80	4.44	1.02	0.00	1.23	4.26	5.98	6.50	7.40	9.90	16.50	

30+20.00


მასშტაბი 1:100

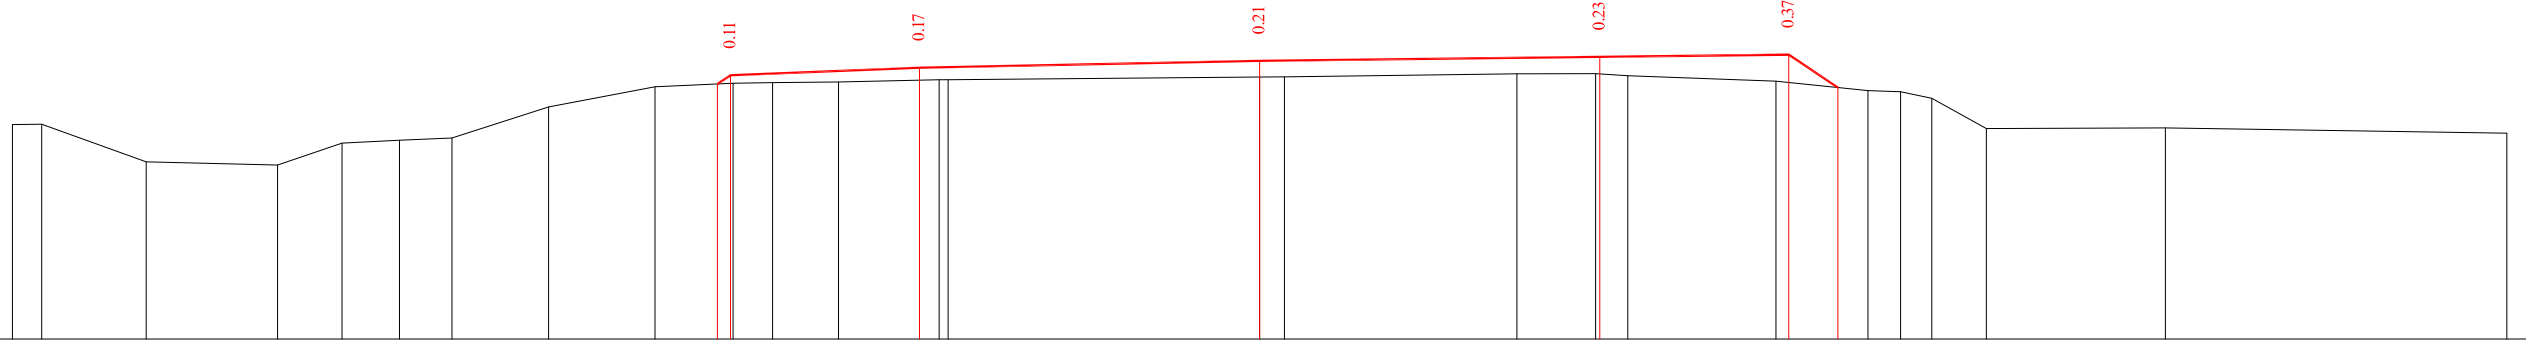

საპროექტო მონაცემები	ნონულები, მ	
	მანძილები, მ	
ფაქტიური მონაცემები	ნონულები, მ	508.12	508.12	507.62		507.58		507.87		507.91		507.94		508.35		508.62		508.66		508.67		508.68		508.74		508.75		508.79		508.79		508.76		508.69		508.57		508.55		508.46		508.06		508.07		508.00			
	მანძილები, მ	16.50	16.11	14.73		12.99		12.14		11.38		10.68		9.41		8.00		6.96		6.44		5.57		4.24		4.12		0.00		0.33		3.40		4.45		4.87		6.83		8.05		8.48		8.89		9.62		11.98	

30+40.00


მასშტაბი 1:100

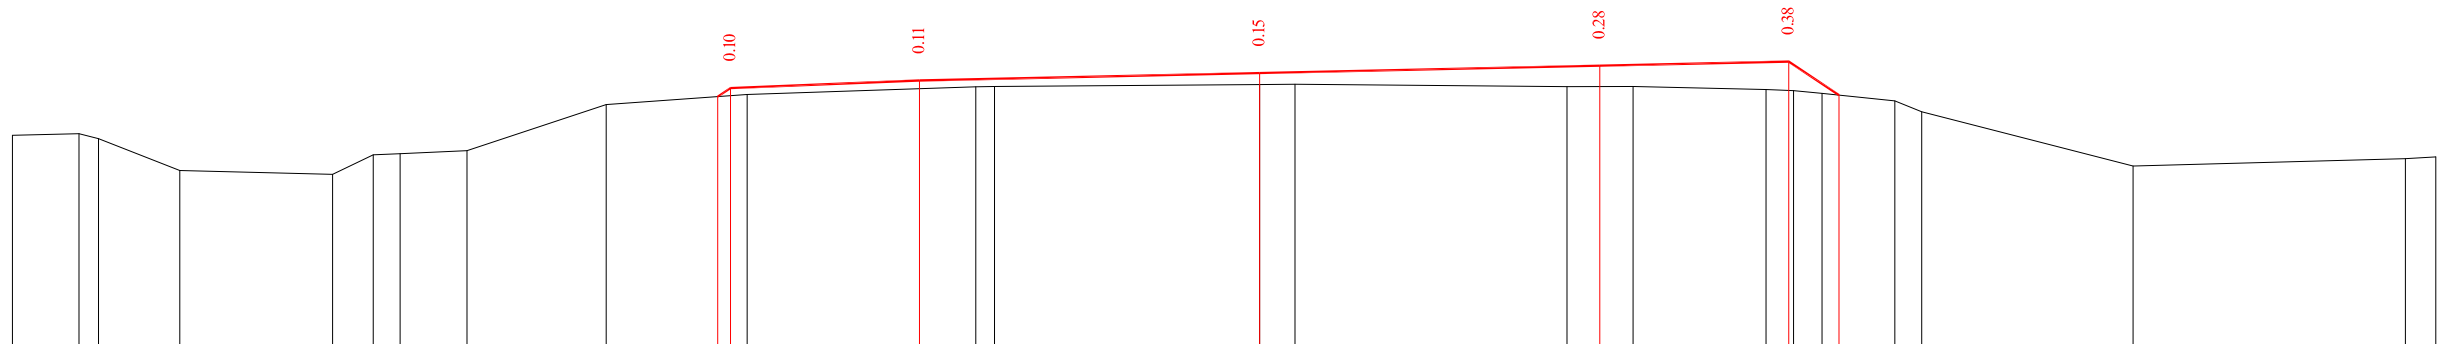

საპროექტო მონაცემები	ნონულები, მ	
	მანძილები, მ	
ფაქტიური მონაცემები	ნონულები, მ	507.82	507.85	507.78	507.36		507.31	507.57	507.58		507.62		508.23		508.34	508.45		508.55		508.65		508.74		508.80	508.36		508.50	508.50		508.47	508.47		508.43	508.41	508.38	508.28	508.14		507.42		507.52	507.54
	მანძილები, მ	16.50	15.62	15.36	14.29		12.27	11.73	11.37	10.49		8.64		6.78		3.75	3.51		0.00		0.47		4.07		4.94		6.70	7.06	7.44	8.40	8.76		11.56		15.16	15.56						

30+60.00


მასშტაბი 1:100

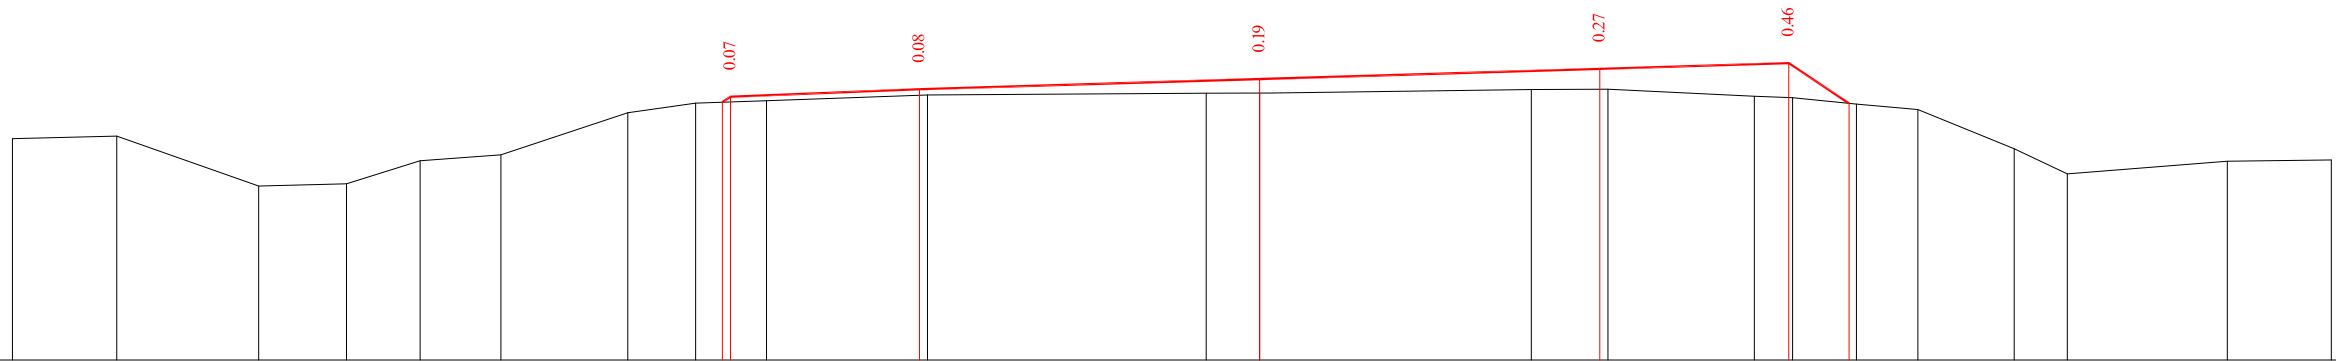

საპროექტო მონაცემები	ნორმული, მ																						
	მანძილები, მ																						
ფაქტიური მონაცემები	ნორმული, მ	507.55	507.58	506.92	506.95	507.26	507.33	507.89	508.02	508.05	508.13	508.15	508.15	508.20	508.20	508.11	508.09	508.00	507.93	507.41	507.08	507.25	507.27
	მანძილები, მ	16.50	15.12	13.24	12.08	11.11	10.04	8.36	7.46	6.52	4.39	0.71	0.00	3.60	4.61	6.55	7.05	7.90	8.71	9.98	10.69	12.80	14.18

30+80.00


მასშტაბი 1:100

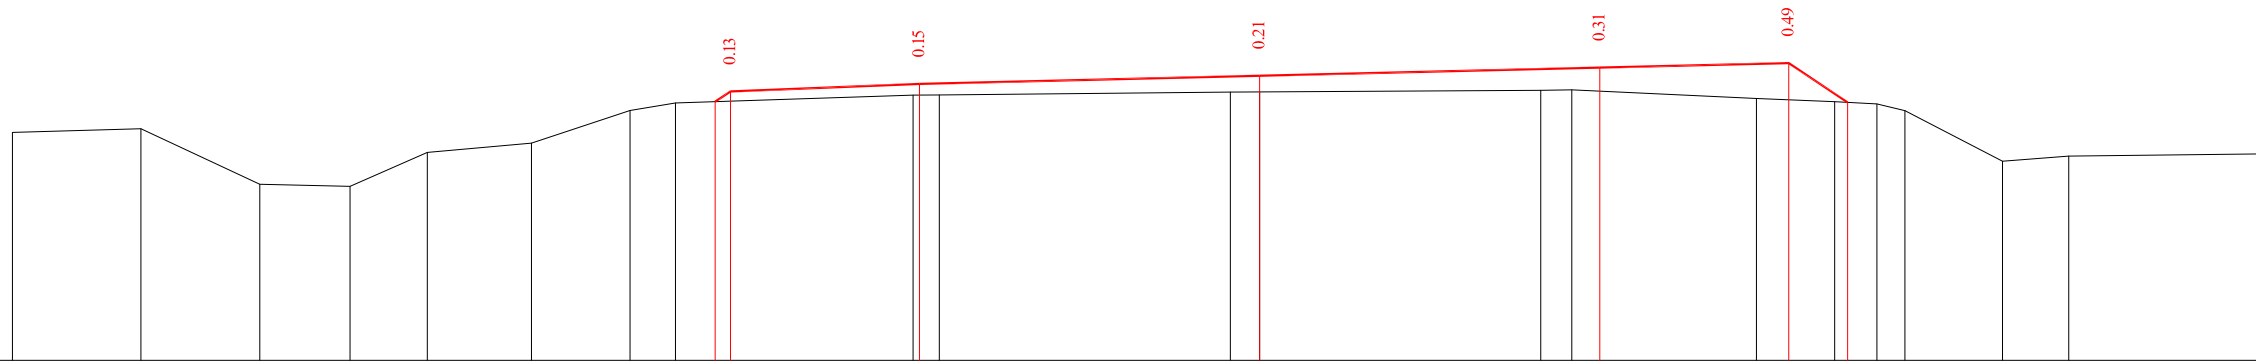

საპროექტო მონაცემები	ნორმული, მ																					
	მანძილები, მ																					
ფაქტიური მონაცემები	ნორმული, მ	507.28	507.33	506.59	506.56	507.01	507.13	507.56	507.66	507.77	507.77	507.81	507.81	507.83	507.84	507.72	507.68	507.65	507.56	506.89	506.96	506.99
	მანძილები, მ	16.50	14.80	13.23	12.03	11.01	9.63	8.33	7.73	4.58	4.24	0.39	0.00	3.72	4.13	6.57	7.61	8.17	8.54	9.83	10.70	13.31

31+00.00


მასშტაბი 1:100

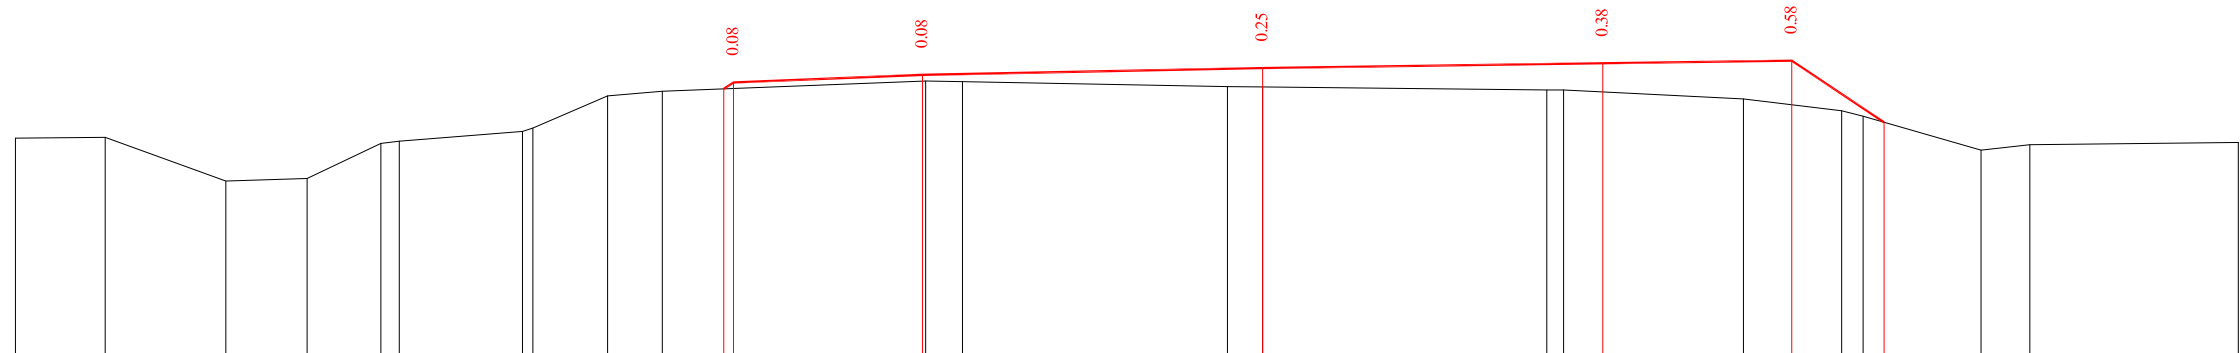

საპროექტო მონაცემები	ნორმული, მ																					
	მანძილები, მ																					
ფაქტიური მონაცემები	ნორმული, მ	506.78	506.79	506.21	506.25	506.71	506.74	506.87	506.91	507.34	507.40	507.53	507.46	507.45	507.41	507.42	507.30	507.14	507.07	506.62	506.69	506.72
	მანძილები, მ	16.50	15.31	13.72	12.64	11.66	11.42	9.79	9.65	8.66	7.94	4.46	3.97	0.47	0.00	3.76	3.98	6.36	7.66	7.94	9.50	10.15

31+20.00


მასშტაბი 1:100

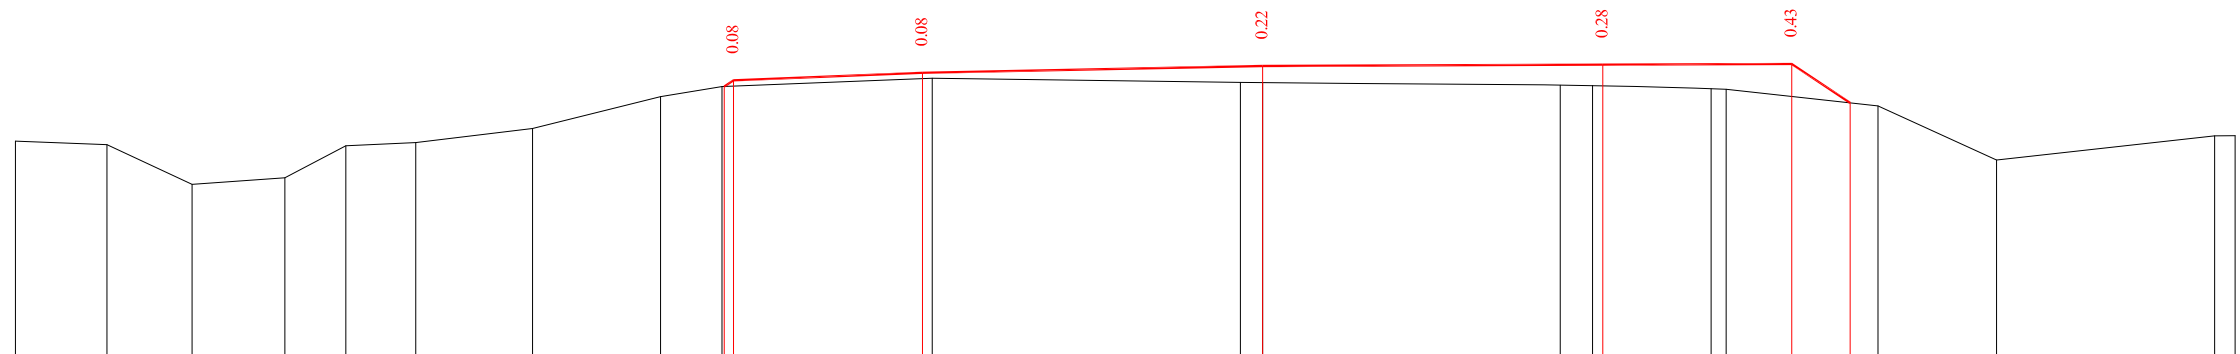

საპროექტო მონაცემები	ნორმული, მ																				
	მანძილები, მ																				
ფაქტიური მონაცემები	ნორმული, მ	506.38	506.33	505.81	505.89	506.32	506.36	506.55	506.97	507.10	507.18	507.28	507.37	507.39	507.40	506.89	506.85	506.13	506.45	506.45	
	მანძილები, მ	16.50	15.29	14.16	12.94	12.13	11.20	9.66	7.96	7.15	7.12	4.50	0.29	0.00	3.94	4.36	5.93	6.13	8.14	9.71	12.60

31+40.00


მასშტაბი 1:100

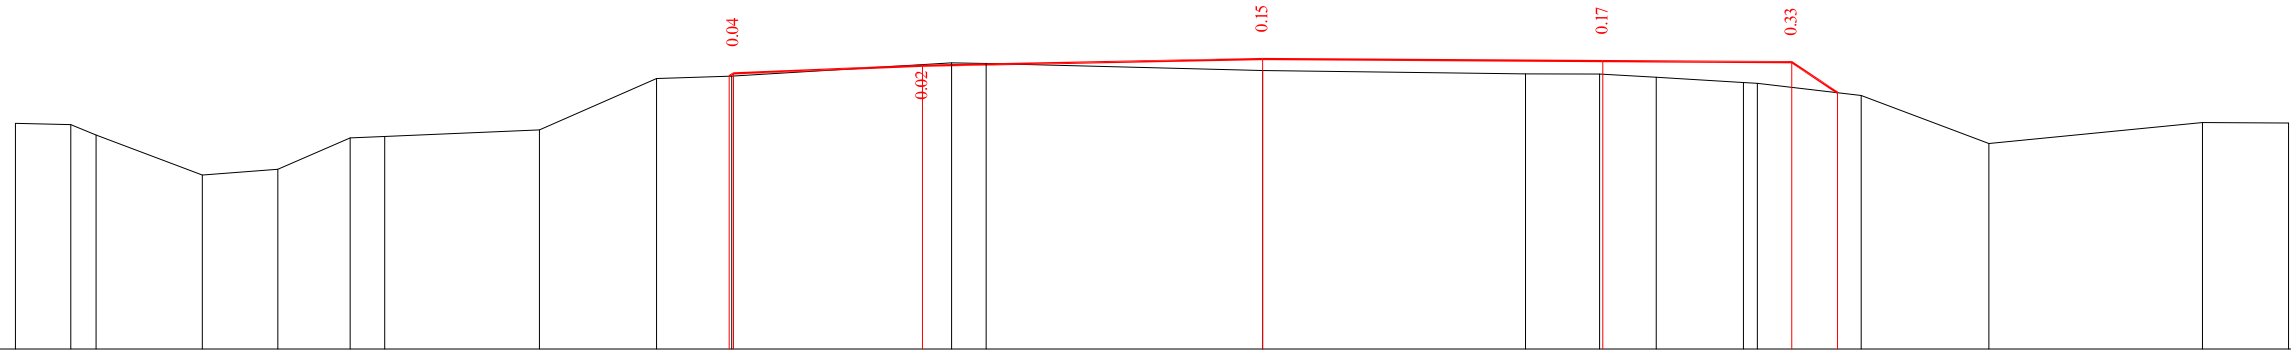

საპროექტო მონაცემები	ნომრული, მ																					
	მანძილები, მ																					
ფაქტიური მონაცემები	ნომრული, მ	506.18	506.16	506.02	505.49	505.57	505.98	506.00	506.09	506.77	506.80	506.94	506.88	506.83	506.83	506.79	506.71	506.70	506.54	505.91	506.19	506.18
	მანძილები, მ	16.50	15.77	15.43	14.03	13.03	12.07	11.62	9.57	8.02	7.02	4.11	3.66	0.00	3.48	4.46	5.21	6.36	6.55	7.92	9.61	12.43

31+60.00


მასშტაბი 1:100

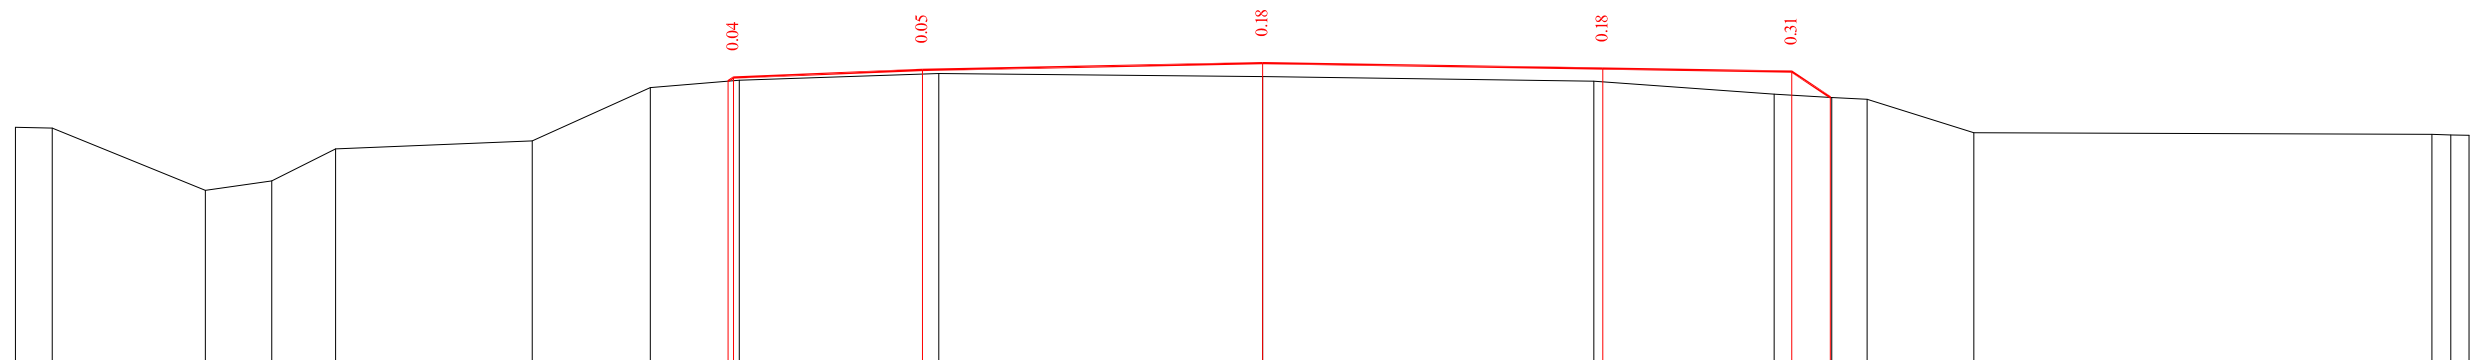

საპროექტო მონაცემები	ნომრული, მ																		
	მანძილები, მ																		
ფაქტიური მონაცემები	ნომრული, მ	505.82	505.81	504.98	505.11	505.53	505.64	506.34	506.43	506.58	506.67	506.60	506.56	506.21	506.19	505.75	505.73	505.72	505.71
	მანძილები, მ	16.50	16.01	13.99	13.11	12.27	9.66	8.10	6.92	4.29	0.00	4.38	6.77	7.53	8.00	9.41	15.47	15.72	15.96

31+80.00


მასშტაბი 1:100

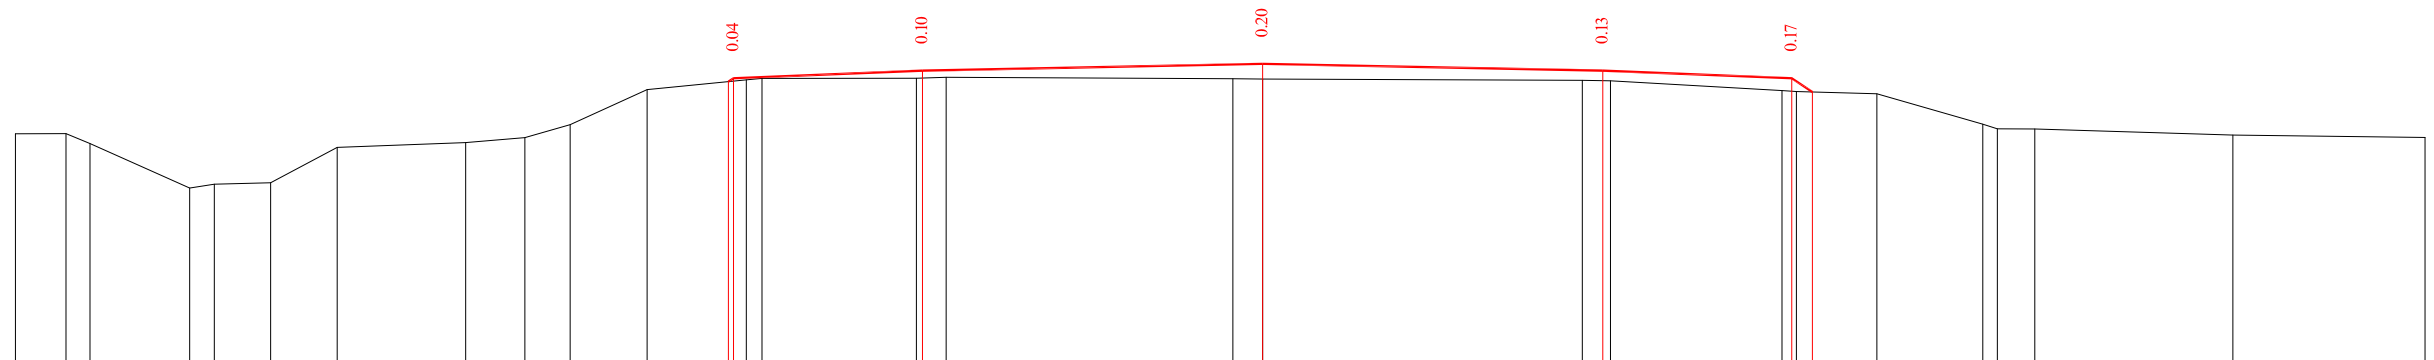

საპროექტო მონაცემები	ნორმული, მ																										
	მანძილები, მ																										
ფაქტიური მონაცემები	ნორმული, მ	505.38	505.38	505.25	504.66	504.71	504.73	505.20	505.26	505.33	505.50	505.96	506.09	506.11	506.11	506.10	506.10	506.08	505.95	505.94	505.91	505.50	505.44	505.44	505.36	505.33	
	მანძილები, მ	16.50	15.83	15.51	14.19	13.87	13.12	12.24	10.54	9.76	9.16	8.14	6.83	6.62	4.58	4.19	0.39	0.00	4.23	4.60	6.87	7.06	8.13	9.53	9.72	10.22	12.84

32+00.00

მასშტაბი 1:100

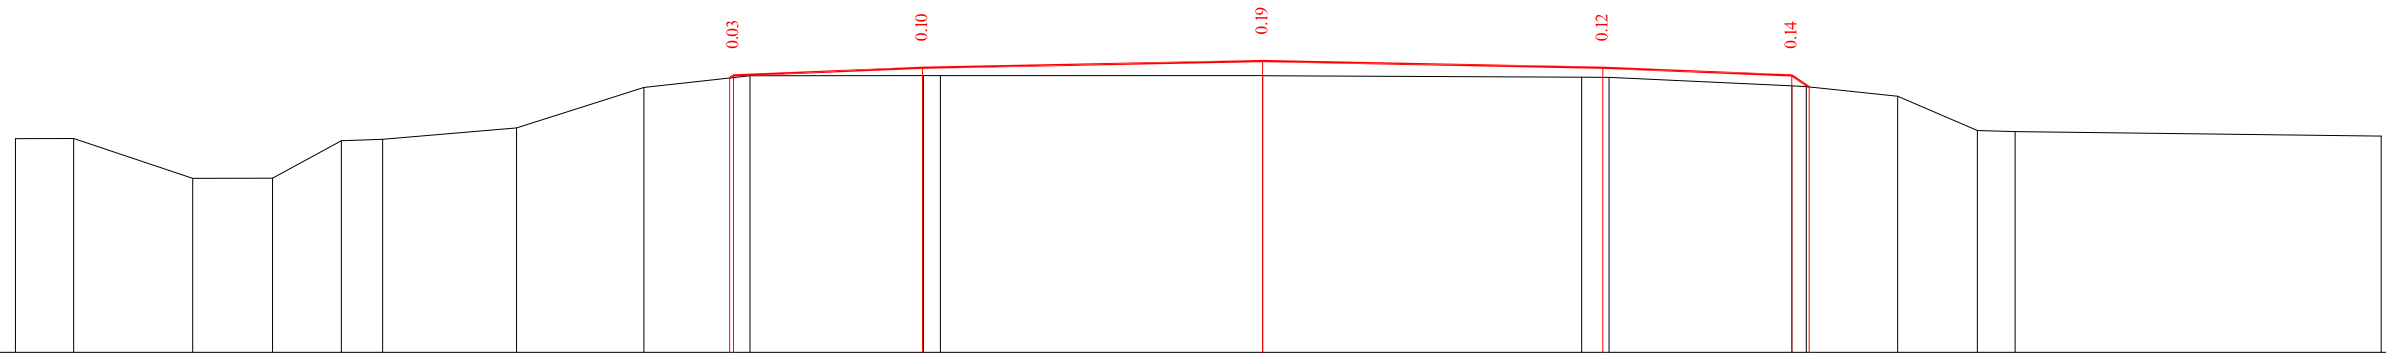


საპროექტო მონაცემები	ნორმული, მ																			
	მანძილები, მ																			
ფაქტიური მონაცემები	ნორმული, მ	504.91	504.91	504.38	504.38	504.88	504.90	505.05	505.58	505.74	505.84	505.93	505.84	505.74	505.59	505.47	505.02	505.00	504.94	
	მანძილები, მ	16.50	15.73	14.15	13.10	12.19	11.64	9.87	8.19	6.78	4.49	4.26	0.00	4.22	4.58	7.00	7.19	8.40	9.46	9.96

32+20.00




მასშტაბი 1:100

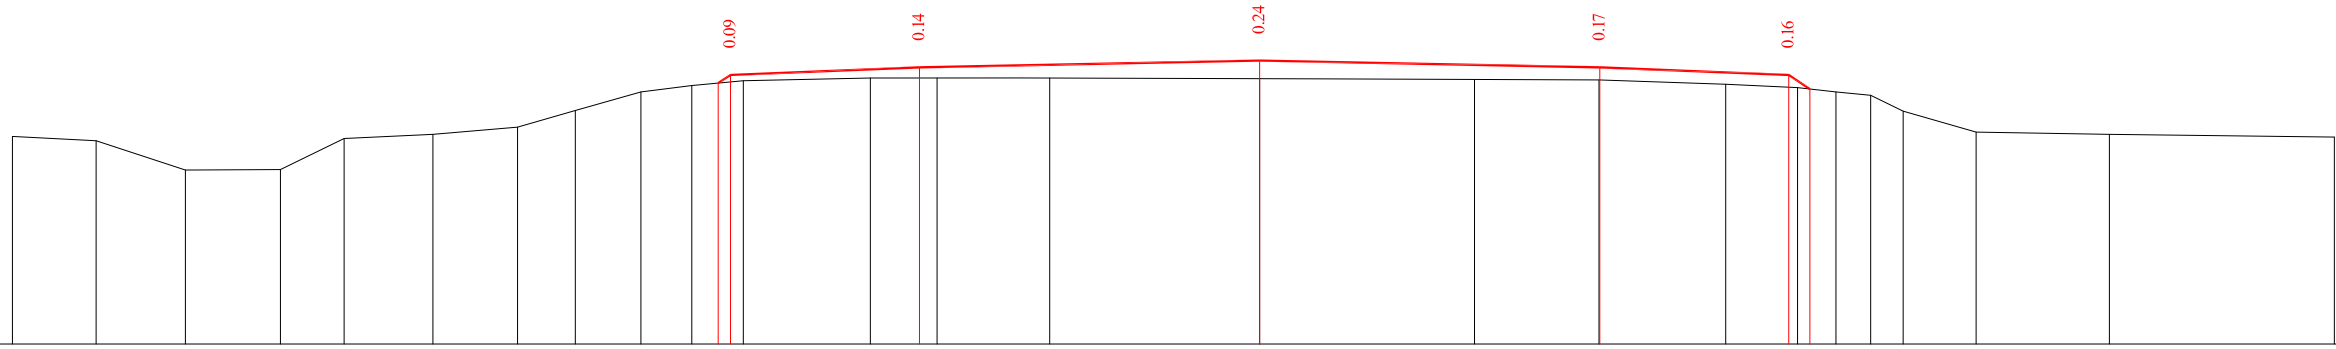

საპროექტო მონაცემები	ნორმული, მ																								
	მანძილები, მ																								
ფაქტიური მონაცემები	ნორმული, მ	504.56	504.51	504.12	504.13	504.54	504.59	504.69	504.91	505.15	505.24	505.30	505.34	505.34	505.34	505.33	505.32	505.31	505.25	505.21	505.15	505.11	504.90	504.62	504.56
	მანძილები, მ	16.50	15.39	14.21	12.96	12.11	10.94	9.82	9.05	8.19	7.51	6.83	5.15	4.27	2.78	0.00	2.84	4.49	6.17	7.12	7.62	8.08	8.51	9.48	11.24

32+40.00


მასშტაბი 1:100

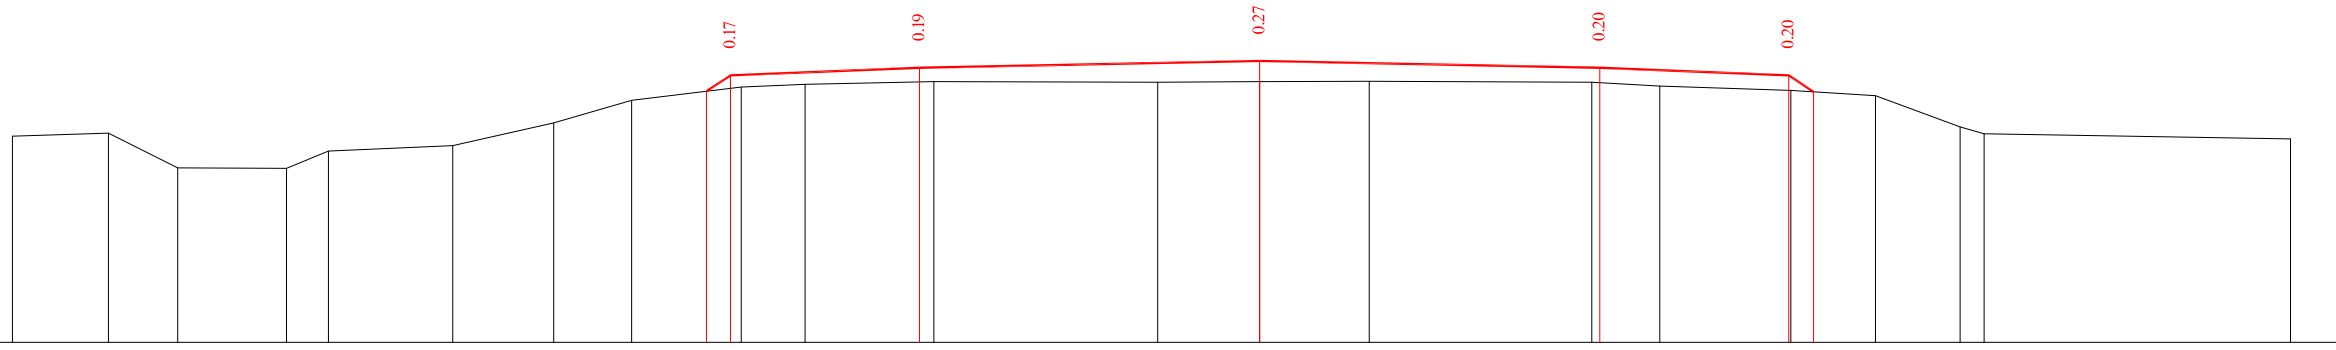

საპროექტო მონაცემები	ნორმული, მ																								
	მანძილები, მ																								
ფაქტიური მონაცემები	ნორმული, მ	504.21	504.25	503.79	503.78	504.01	504.08	504.38	504.68	504.86	504.89	504.93	504.92	504.93	504.92	504.87	504.81	504.74	504.33	504.24					
	მანძილები, მ	16.50	15.23	14.31	12.87	12.32	10.67	9.34	8.31	6.86	6.01	4.31	1.35	0.00	1.45	4.39	5.29	7.03	8.15	9.27	9.59				

32+60.00


მასშტაბი 1:100

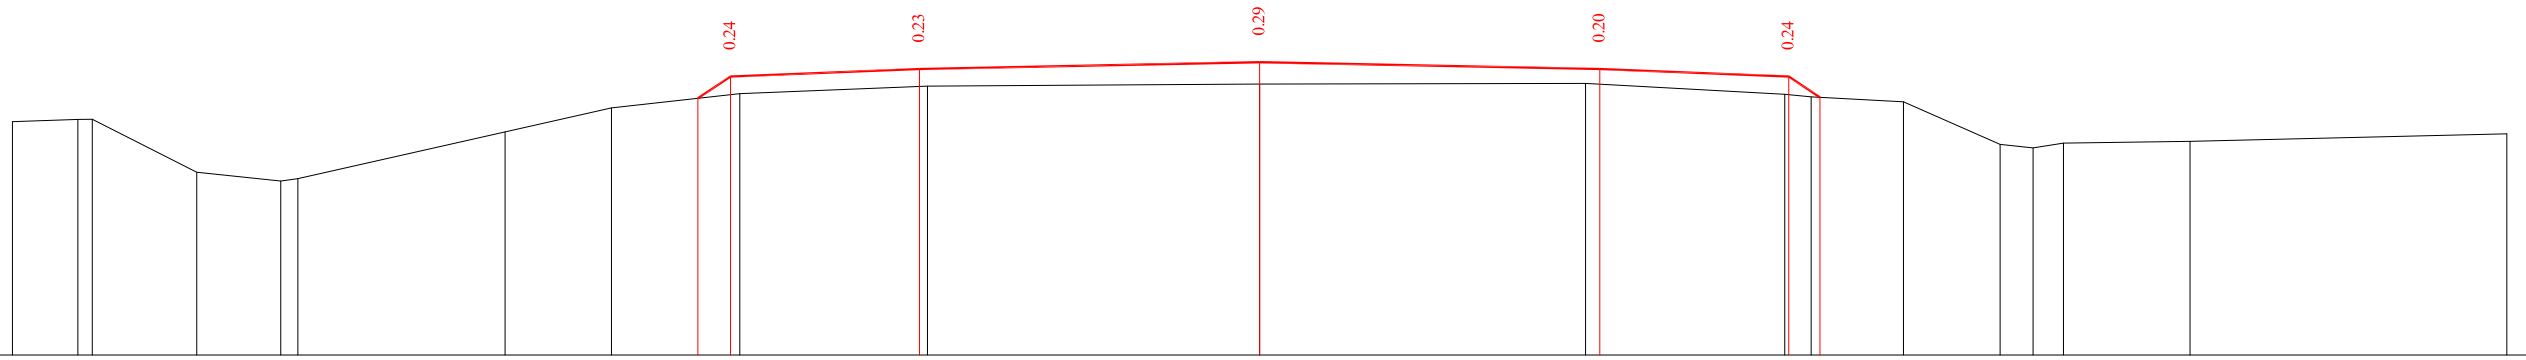

საპროექტო მონაცემები	ნორმული, მ																			
	მანძილები, მ																			
ფაქტიური მონაცემები	ნორმული, მ	504.05	504.08	503.38	503.26	503.91	504.23	504.36	504.64	504.74	504.83	504.74	504.64	504.37	504.31	503.75	503.70	503.77	503.79	503.89
	მანძილები, მ	16.50	15.63	14.06	12.95	9.98	8.57	7.43	7.00	4.50	0.00	4.50	7.00	7.41	8.52	9.80	10.23	10.63	12.31	16.50

32+80.00


მასშტაბი 1:100

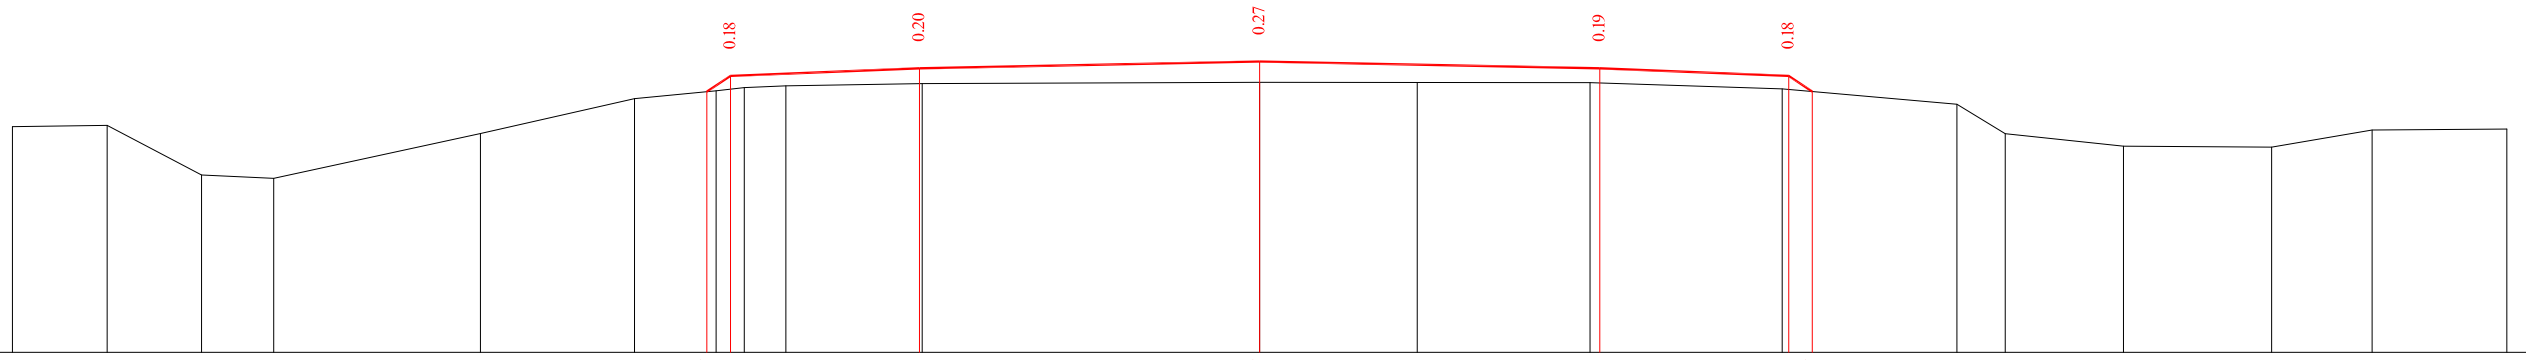

საპროექტო მონაცემები	ნორმული, მ																			
	მანძილები, მ																			
ფაქტიური მონაცემები	ნორმული, მ	503.61	503.62	502.97	502.92	503.52	503.98	504.07	504.28	504.38	504.47	504.38	504.28	504.07	503.90	503.51	503.35	503.33	503.56	503.57
	მანძილები, მ	16.50	15.25	14.00	13.04	10.31	8.27	7.19	7.00	4.50	0.00	2.08	4.37	7.31	9.22	9.87	11.43	13.39	14.72	16.50

33+00.00


მასშტაბი 1:100

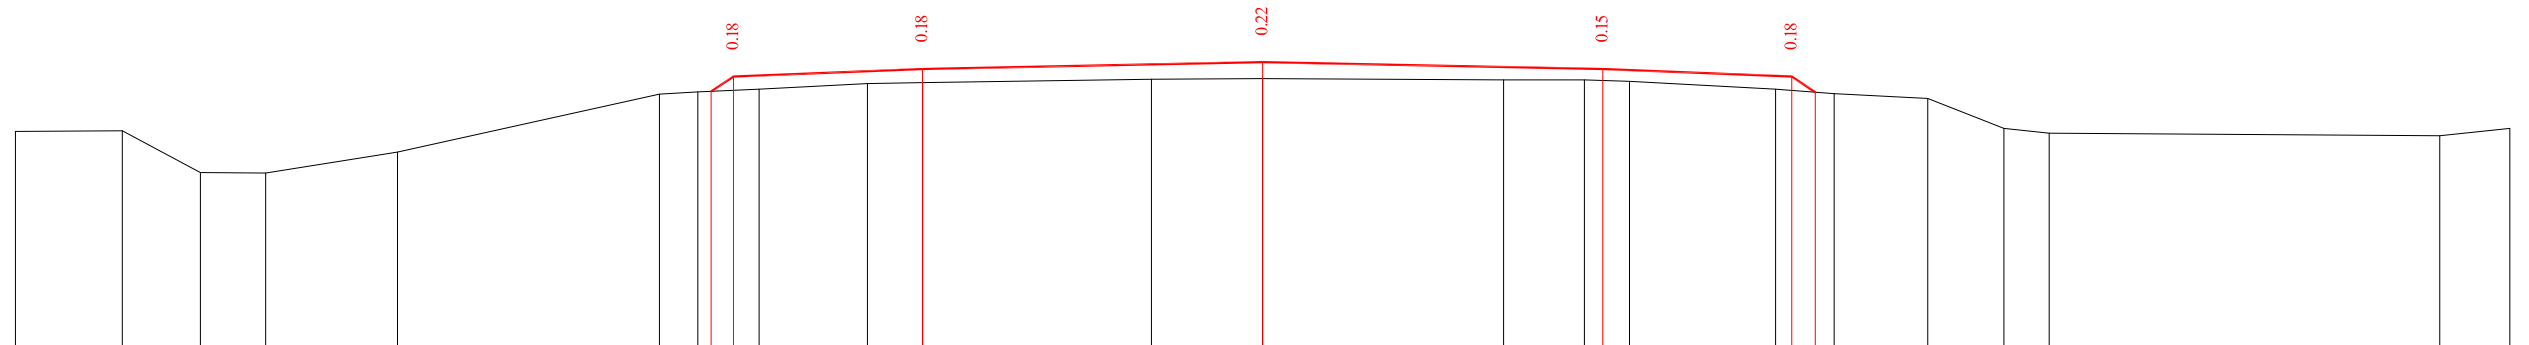

საპროექტო მონაცემები	ნონულები, მ																					
	მანძილები, მ																					
ფაქტიური მონაცემები	ნონულები, მ	503.19	503.19	502.64	502.63	502.91	503.68	503.71	503.71	503.82	503.88	503.88	503.87	503.87	503.85	503.74	503.68	503.62	503.22	503.16	503.13	503.22
	მანძილები, მ	16.50	15.09	14.05	13.19	11.44	7.98	7.47	6.66	5.23	4.50	1.47	0.00	3.19	4.26	4.85	6.79	7.56	8.80	9.81	10.41	15.57

33+20.00


მასშტაბი 1:100

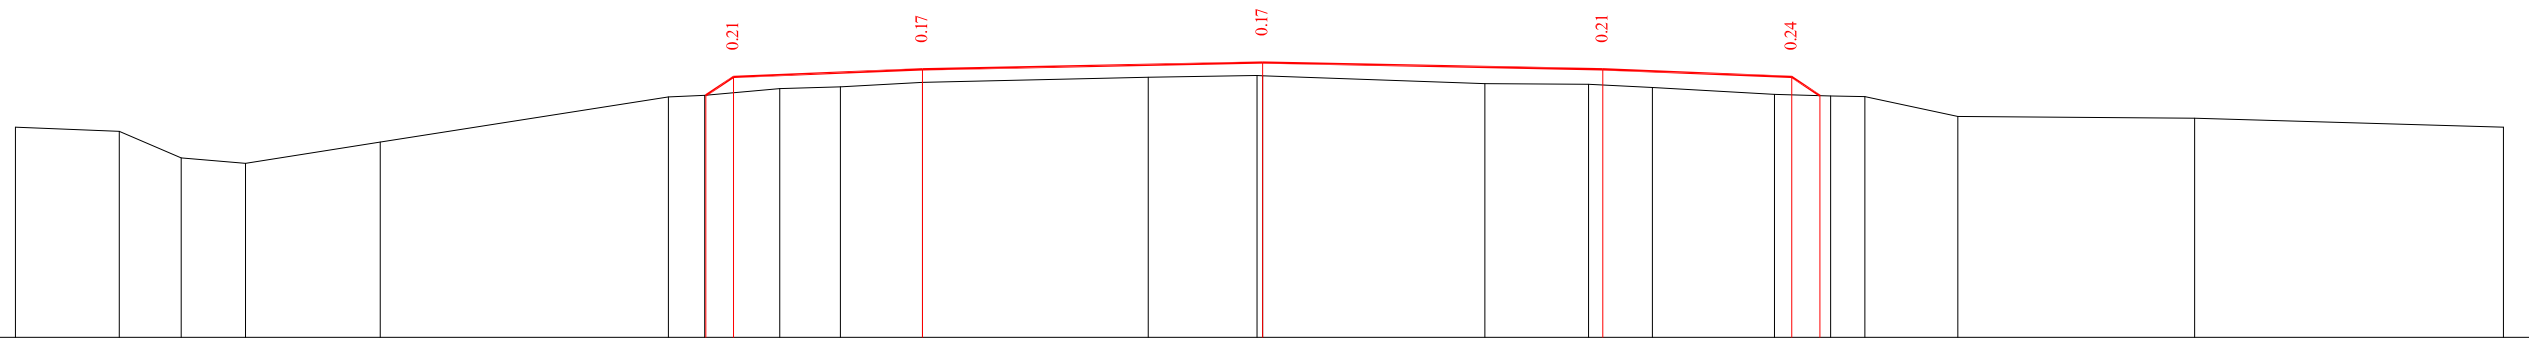

საპროექტო მონაცემები	ნონულები, მ																				
	მანძილები, მ																				
ფაქტიური მონაცემები	ნონულები, მ	502.88	502.83	502.48	502.40	502.69	503.28	503.30	503.30	503.42	503.54	503.56	503.46	503.45	503.41	503.32	503.29	503.29	503.02	503.00	502.88
	მანძილები, მ	16.50	15.13	14.31	13.46	11.67	7.86	7.38	6.39	5.59	4.50	1.51	0.00	2.94	4.31	5.16	6.77	7.51	7.97	9.20	12.33

33+40.00


მასშტაბი 1:100

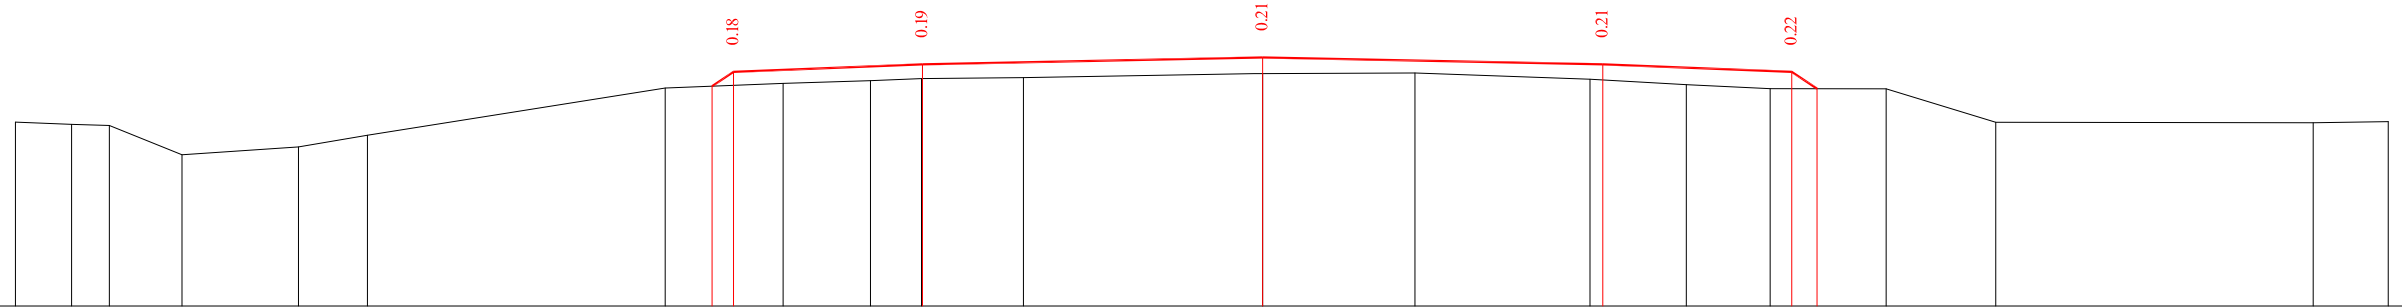

საპროექტო მონაცემები	ნორმული, მ																			
	მანძილი, მ																			
ფაქტიური მონაცემები	ნორმული, მ	502.53	502.50	502.49	502.10	502.20	502.35	502.98	503.04	503.08	503.10	503.12	503.17	503.18	503.10	503.03	502.97	502.97	502.53	502.54
	მანძილი, მ	16.50	15.76	15.26	14.30	12.75	11.84	7.90	6.34	5.19	4.51	3.16	0.00	2.02	4.33	5.61	6.71	8.25	9.70	13.90

33+60.00

მასშტაბი 1:100

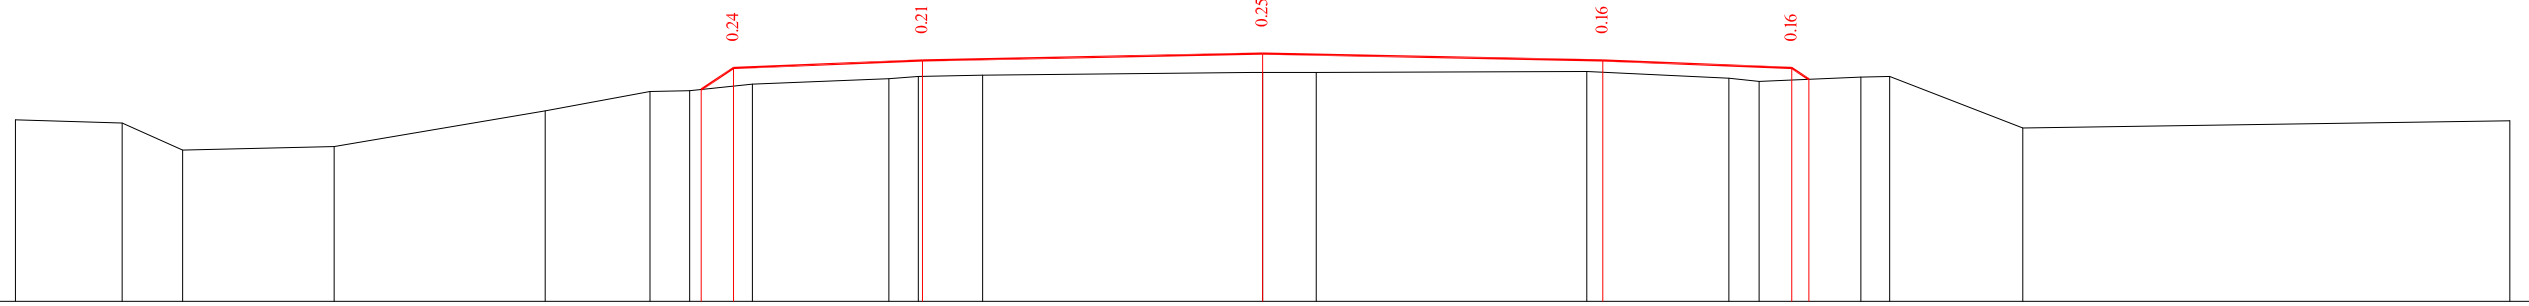


საპროექტო მონაცემები	ნორმული, მ																				
	მანძილი, მ																				
ფაქტიური მონაცემები	ნორმული, მ	502.16	502.12	501.76	501.81	502.28	502.54	502.55	502.64	502.71	502.74	502.76	502.79	502.79	502.80	502.71	502.67	502.73	502.74	502.06	502.15
	მანძილი, მ	16.50	15.09	14.29	12.28	9.49	8.10	7.58	6.75	4.95	4.55	3.70	0.00	0.71	4.29	6.17	6.57	7.92	8.30	10.06	16.50

33+80.00




მასშტაბი 1:100

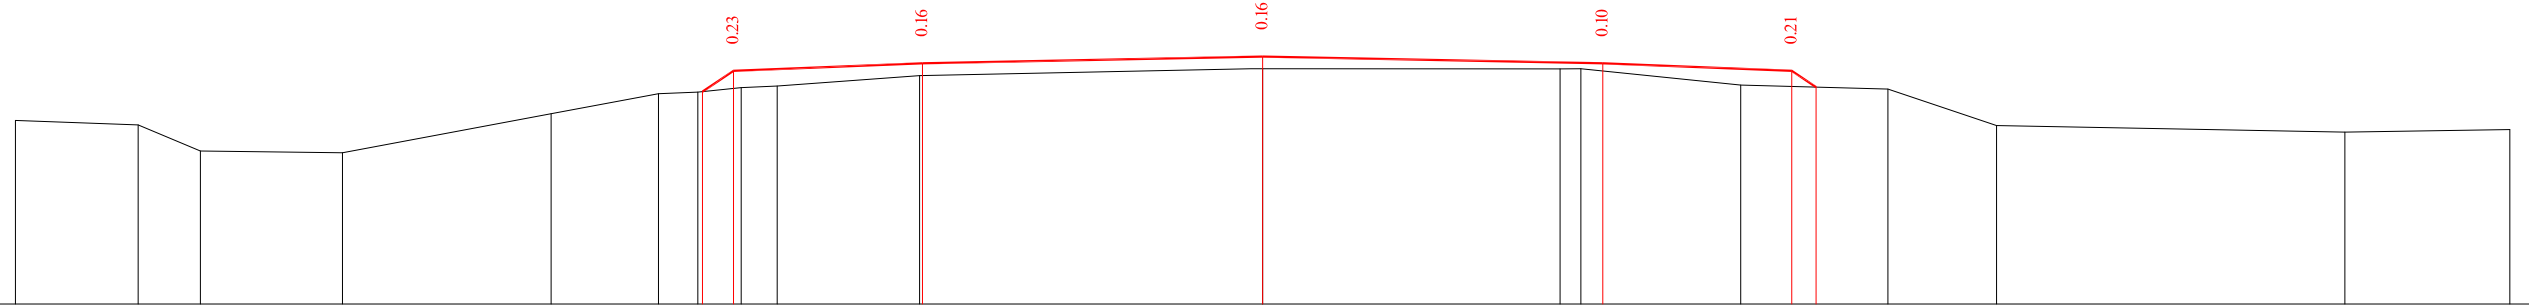

საპროექტო მონაცემები	ნორმული, მ																	
	მანძილი, მ																	
ფაქტიური მონაცემები	ნორმული, მ	501.86	501.80	501.46	501.43	501.95	502.21	502.24	502.30	502.32	502.45	502.55	502.54	502.54	502.33	502.28	501.71	501.74
	მანძილი, მ	16.50	14.88	14.05	12.17	9.41	7.99	7.47	6.90	6.42	4.54	0.00	3.94	4.21	6.32	8.27	9.71	14.32

34+00.00


მასშტაბი 1:100

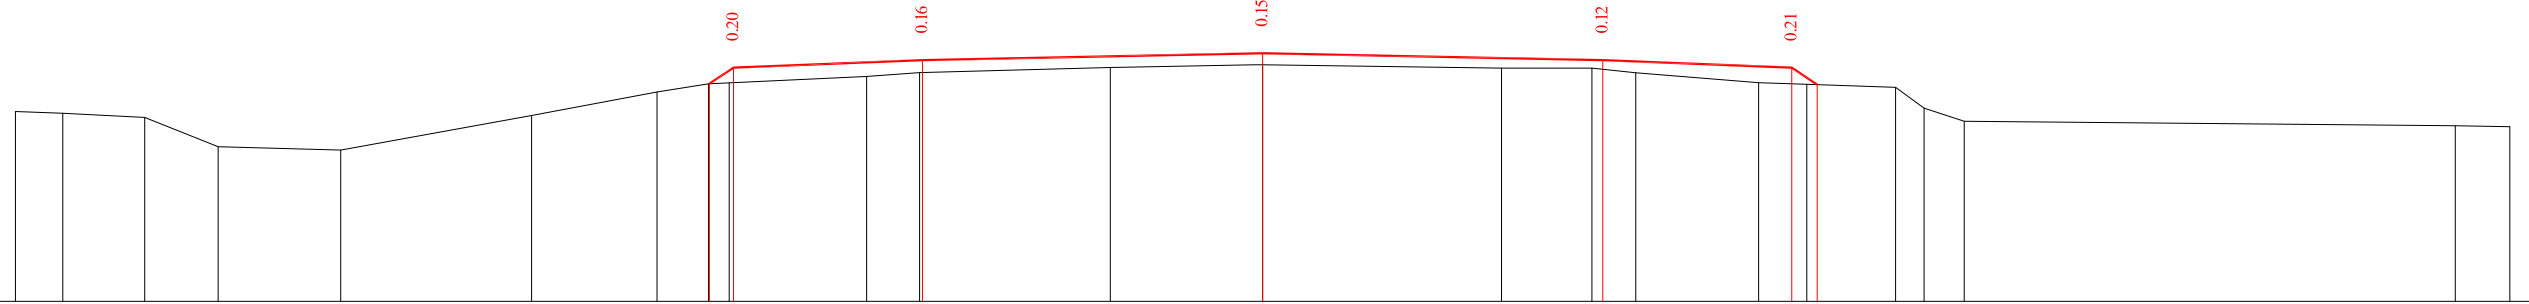

საპროექტო მონაცემები	ნორმული, მ																						
	მანძილი, მ																						
ფაქტიური მონაცემები	ნორმული, მ	501.61	501.59	501.53	501.15	501.10	501.56	501.87	501.98	501.99	502.08	502.13	502.19	502.19	502.12	501.99	501.93	501.66	501.48	501.42	501.41		
	მანძილი, მ	16.50	15.87	14.79	13.82	12.20	9.67	8.01	7.33	7.06	5.24	4.54	2.01	0.00	3.16	4.36	4.94	6.56	7.20	8.37	8.75	9.28	15.78

34+20.00


მასშტაბი 1:100

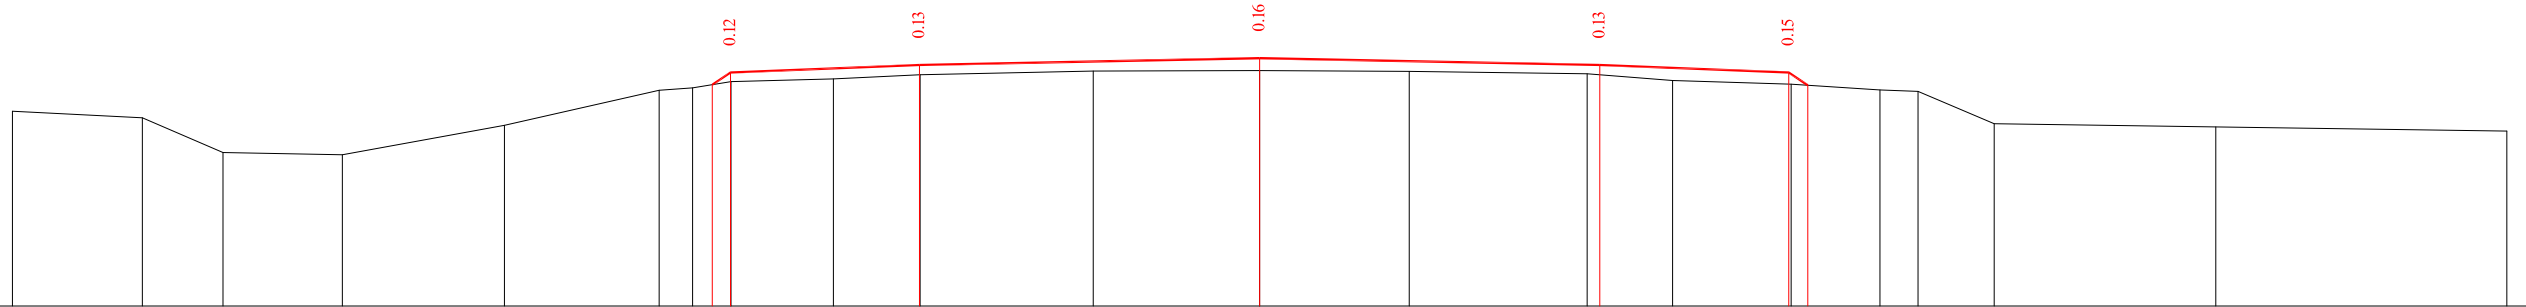

საპროექტო მონაცემები	ნორმული, მ																					
	მანძილები, მ																					
ფაქტიური მონაცემები	ნორმული, მ	501.37	501.28	500.82	500.79	501.18	501.64	501.68	501.76	501.79	501.85	501.90	501.90	501.89	501.86	501.77	501.72	501.65	501.63	501.20	501.16	501.10
	მანძილები, მ	16.50	14.78	13.71	12.13	9.99	7.94	7.50	6.99	5.64	4.49	2.20	0.00	1.98	4.33	5.46	7.03	8.21	8.71	9.72	12.65	16.50

34+40.00


მასშტაბი 1:100

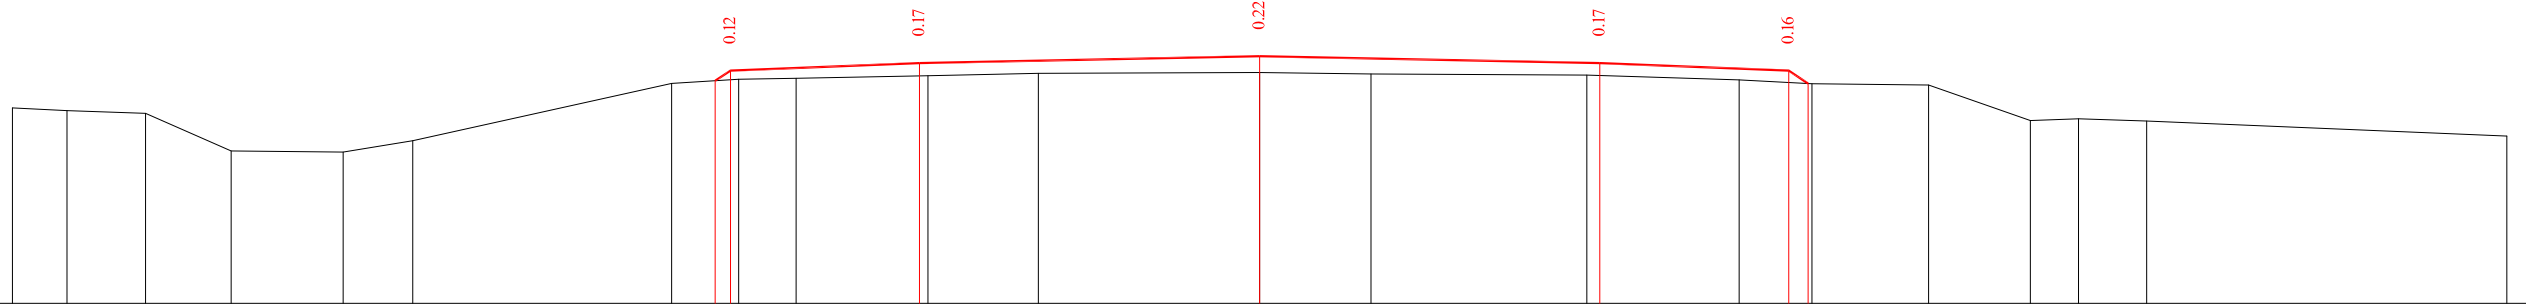

საპროექტო მონაცემები	ნორმული, მ																					
	მანძილები, მ																					
ფაქტიური მონაცემები	ნორმული, მ	501.07	501.04	501.00	500.50	500.49	500.64	501.40	501.45	501.46	501.50	501.53	501.76	501.52	501.51	501.44	501.39	501.38	500.91	500.93	500.90	500.70
	მანძილები, მ	16.50	15.78	14.74	13.61	12.13	11.20	7.78	6.89	6.13	4.39	2.93	0.00	1.47	4.33	6.34	7.31	8.85	10.20	10.83	11.73	16.50

34+60.00


მასშტაბი 1:100

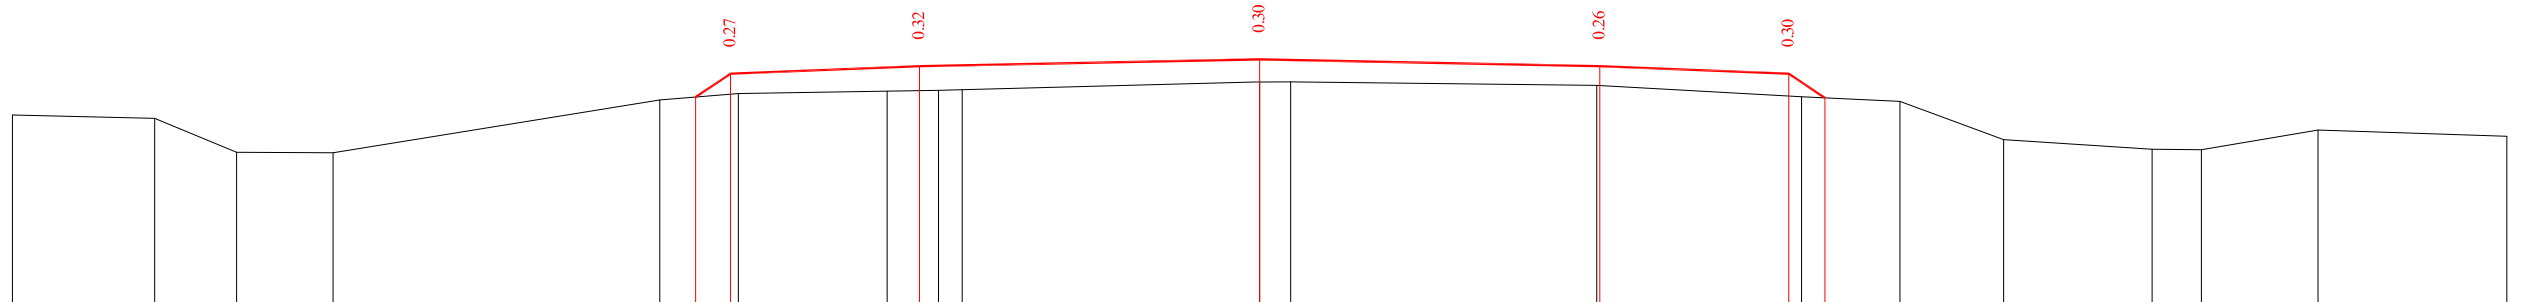

საპროექტო მონაცემები	ნორმული, მ																				
	მანძილები, მ																				
ფაქტიური მონაცემები	ნორმული, მ	500.71	500.66	500.22	500.21	500.91	500.99	501.03	501.04	501.04	501.15	501.15	501.10	501.04	500.95	500.89	500.38	500.26	500.25	500.51	500.43
	მანძილები, მ	16.50	14.62	13.54	12.26	7.94	6.90	4.93	4.25	3.94	0.00	0.41	4.46	7.17	8.47	9.84	11.81	12.46	14.00	16.50	

34+80.00


მასშტაბი 1:100

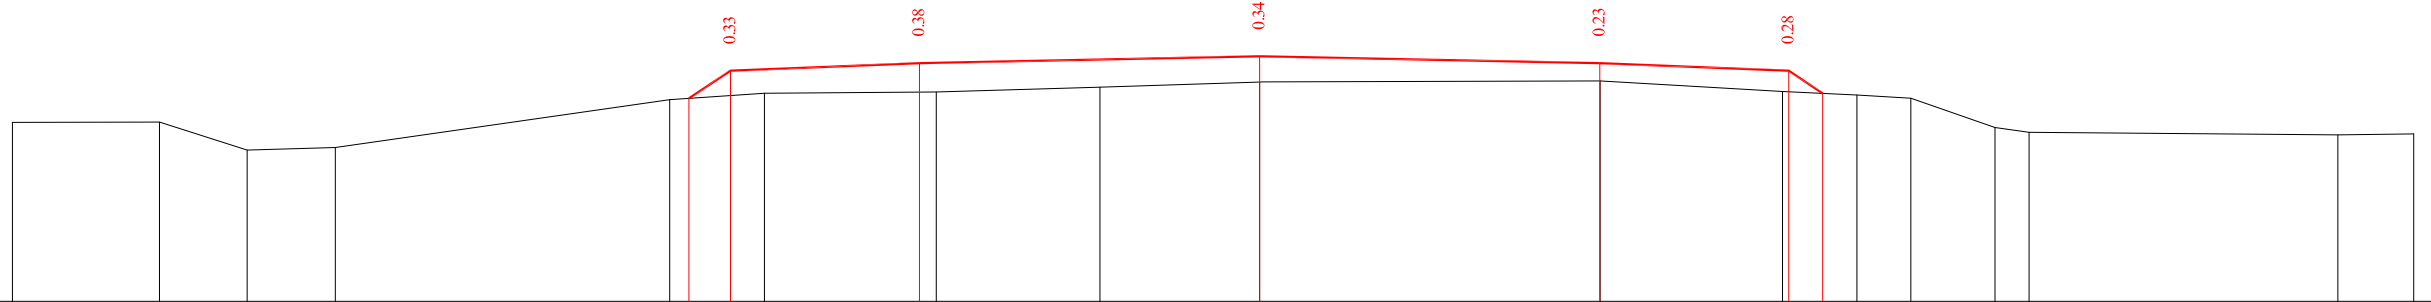

საპროექტო მონაცემები	ნორმული, მ																		
	მანძილები, მ																		
ფაქტიური მონაცემები	ნორმული, მ	500.26	500.26	499.89	499.93	500.56	500.65	500.66	500.73	500.79	500.81	500.67	500.62	500.58	500.19	500.13	500.10	500.11	
	მანძილები, მ	16.50	14.55	13.39	12.23	7.80	6.55	4.28	2.11	0.00	4.50	6.92	7.90	8.62	9.73	10.18	14.27	15.27	

35+00.00


მასშტაბი 1:100

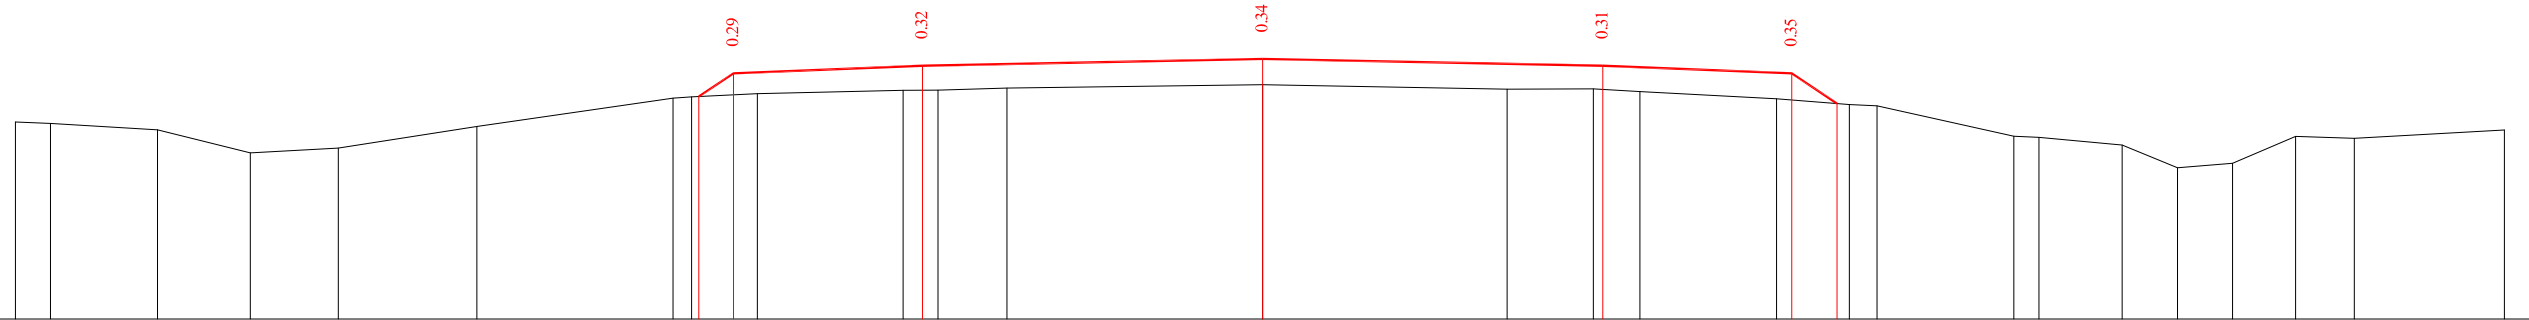

საპროექტო მონაცემები	ნორმული, მ																											
	მანძილები, მ																											
ფაქტიური მონაცემები	ნორმული, მ	499.99	499.97	499.88	499.58	499.64	499.93	500.30	500.32	500.36	500.41	500.41	500.44	500.48	500.42	500.43	500.39	500.30	500.22	500.20	499.80	499.78	499.68	499.38	499.44	499.80	499.77	499.88
	მანძილები, მ	16.50	16.04	14.62	13.39	12.23	10.39	7.80	7.55	6.68	4.76	4.29	3.38	0.00	3.23	4.38	4.99	6.80	7.76	8.13	9.94	10.27	11.37	12.10	12.83	13.66	14.44	16.43

35+20.00

მასშტაბი 1:100

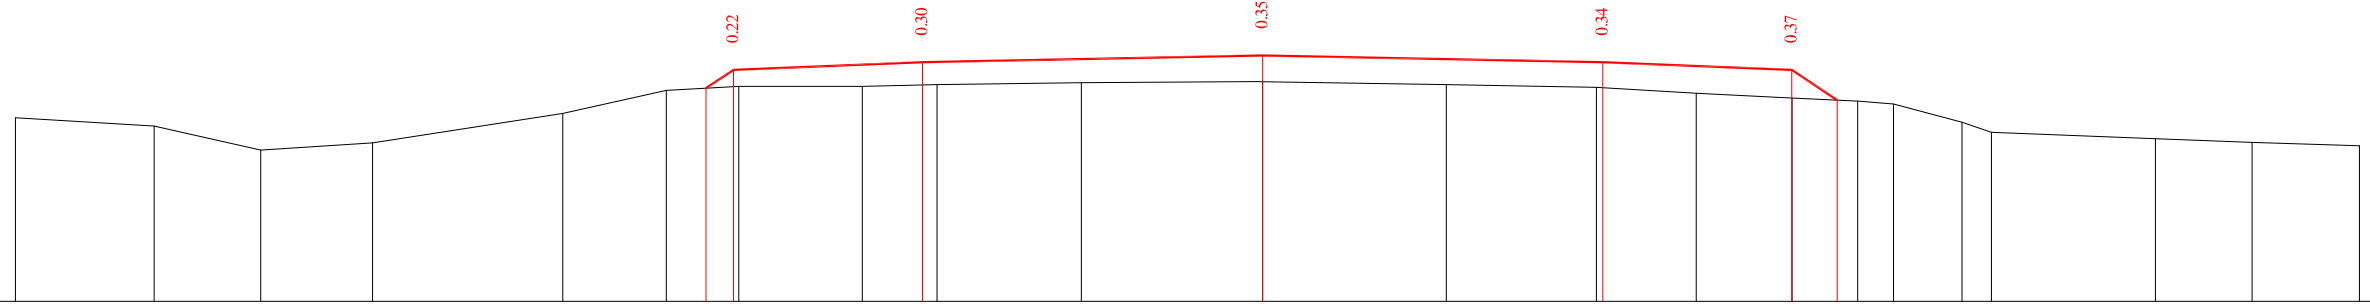


საპროექტო მონაცემები	ნორმული, მ																						
	მანძილები, მ																						
ფაქტიური მონაცემები	ნორმული, მ	499.69	499.58	499.26	499.36	499.75	500.05	500.10	500.10	500.13	500.15	500.16	500.13	500.09	500.01	499.95	499.91	499.87	499.63	499.50	499.41	499.36	499.32
	მანძილები, მ	16.50	14.66	13.25	11.78	9.26	7.89	6.93	5.30	4.31	2.40	0.00	2.43	4.42	5.74	7.00	7.87	8.35	9.25	9.64	11.81	13.09	14.51

35+40.00




მასშტაბი 1:100

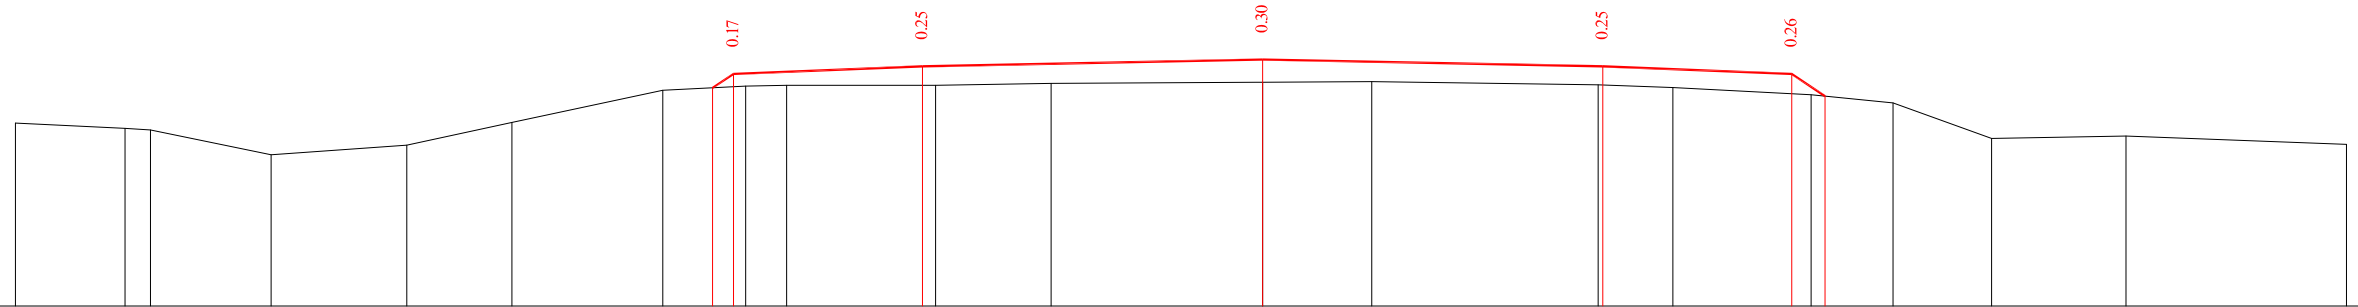

საპროექტო მონაცემები	ნორმული, მ																					
	მანძილები, მ																					
ფაქტიური მონაცემები	ნორმული, მ	499.36	499.29	499.27	498.94	499.07	499.37	499.79	499.83	499.85	499.86	499.86	499.88	499.90	499.91	499.86	499.83	499.73	499.63	499.16	499.19	499.08
	მანძილები, მ	16.50	15.05	14.71	13.12	11.32	9.93	7.93	7.28	6.84	6.30	4.33	2.80	0.00	1.44	4.44	5.43	7.26	8.34	9.64	11.42	14.34

35+60.00


მასშტაბი 1:100

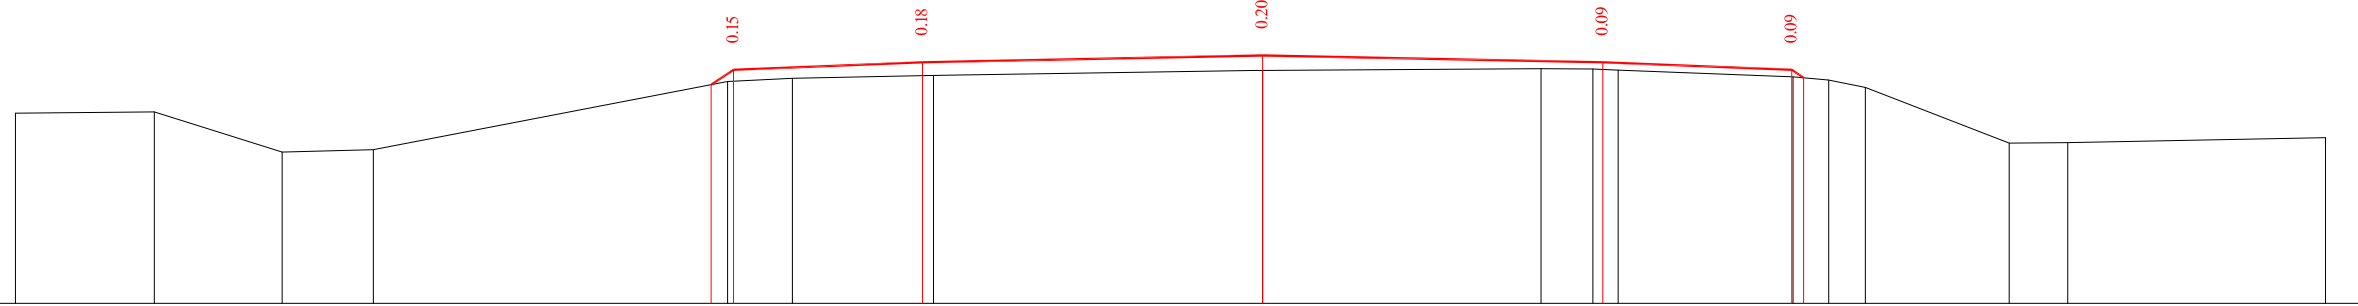

საპროექტო მონაცემები	ნორმული, მ																					
	მანძილები, მ																					
ფაქტიური მონაცემები	ნორმული, მ	499.13	499.14	498.61	498.64	499.50	499.70	499.80	499.80	499.80	499.80	499.80	499.80	499.80	499.80	499.80	499.80	499.80	499.80	499.80	499.80	498.80
	მანძილები, მ	16.50	14.66	12.97	11.77	7.08	6.22	4.35	0.00	3.68	4.37	4.70	7.02	7.49	7.97	9.88	10.65	14.06				

35+80.00


მასშტაბი 1:100

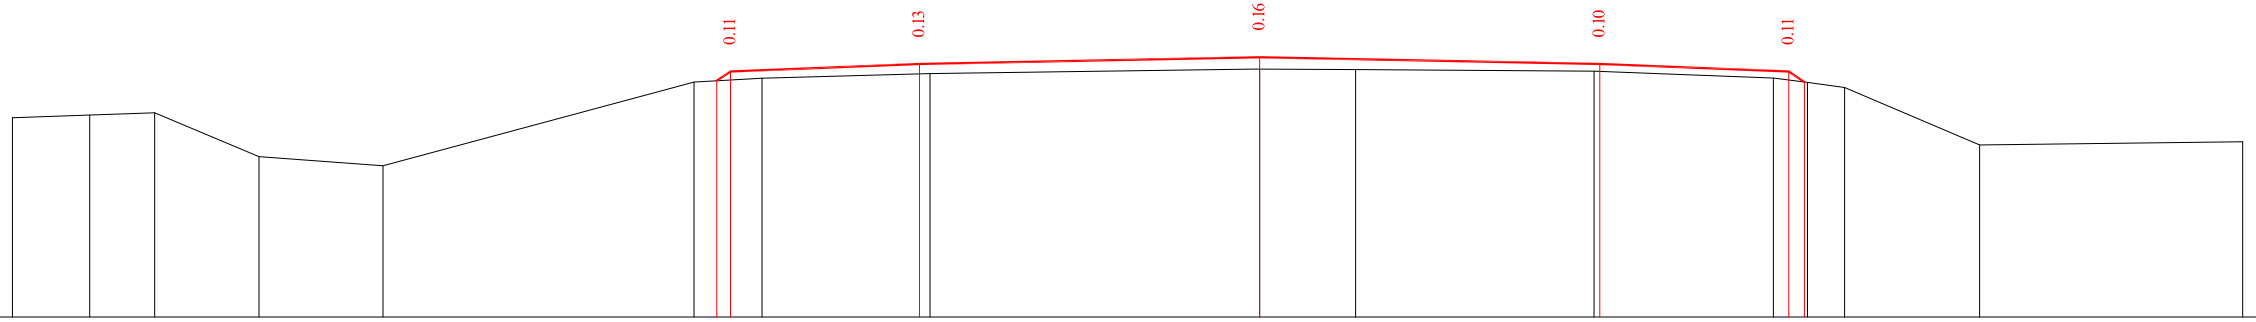

საპროექტო მონაცემები	ნორმული, მ																			
	მანძილები, მ																			
ფაქტიური მონაცემები	ნორმული, მ	498.78	498.81	498.84	498.26	498.14	499.25	499.27	499.39	499.30	499.36	499.42	499.41	499.39	499.30	499.24	499.18	498.42	498.46	
	მანძილები, მ	16.50	15.48	14.62	13.24	11.60	7.48	7.18	7.00	6.58	4.50	4.36	0.00	1.27	4.42	4.50	6.80	7.25	7.74	9.53

36+00.00

მასშტაბი 1:100

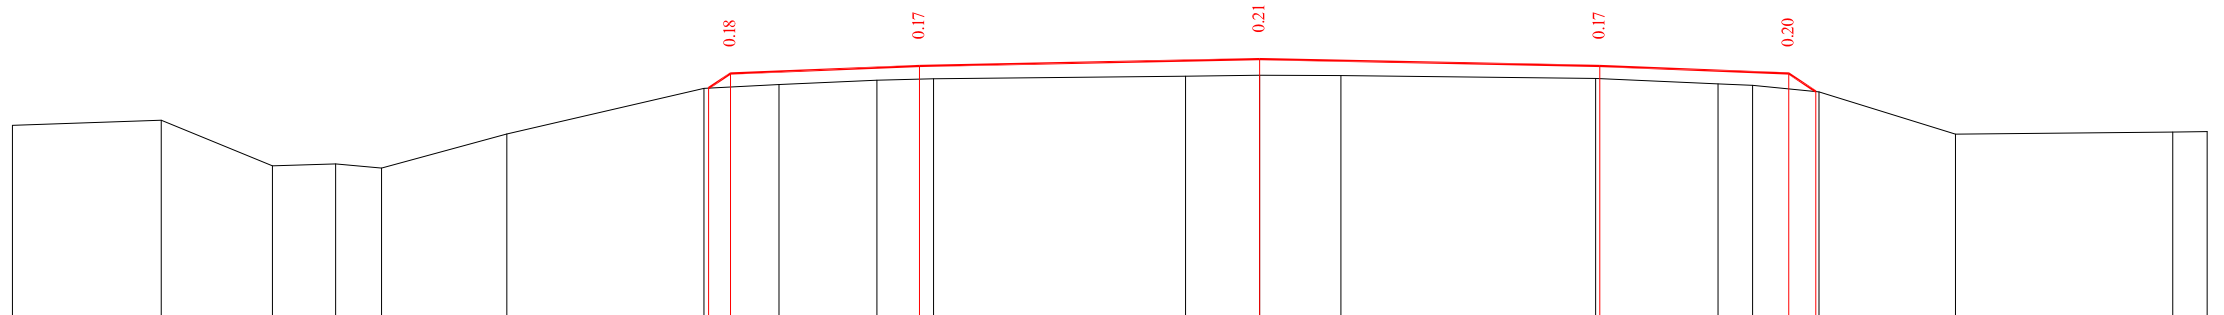

საპროექტო მონაცემები	ნორმული, მ																					
	მანძილები, მ																					
ფაქტიური მონაცემები	ნორმული, მ	498.39	498.46	497.86	497.88	497.83	498.28	498.88	499.08	498.93	498.99	499.01	499.04	499.05	499.05	499.18	499.08	498.84	498.27	498.30	498.31	
	მანძილები, მ	16.50	14.53	13.06	12.22	11.62	9.96	7.35	7.29	7.00	6.36	5.06	4.31	0.98	0.00	1.07	4.45	6.07	6.52	7.40	9.21	12.08

36+20.00