

**ქ. ბურჯაანის არასახიფათო ნარჩენების
კოლიბონის დახურვის გეგმა**






**ბრაზიკული ნაწილი
DRAWINGS**


GURJAANI LANDFILL CLOSURE PLAN

არსებული სიტუაცია
EXISTING SITUATION

გეგმა/PLAN
Sc 1:500

LEGEND:

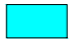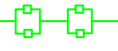
-  არსებული ბეტონის გზა
Existing Concrete Road
-  არსებული გრუნტის გზა
Existing Gravel Road
-  არსებული ტბა
Existing Lake
-  არსებული ფილა
Existing Fence
-  ჭაბუჭილი
Bore-Hole

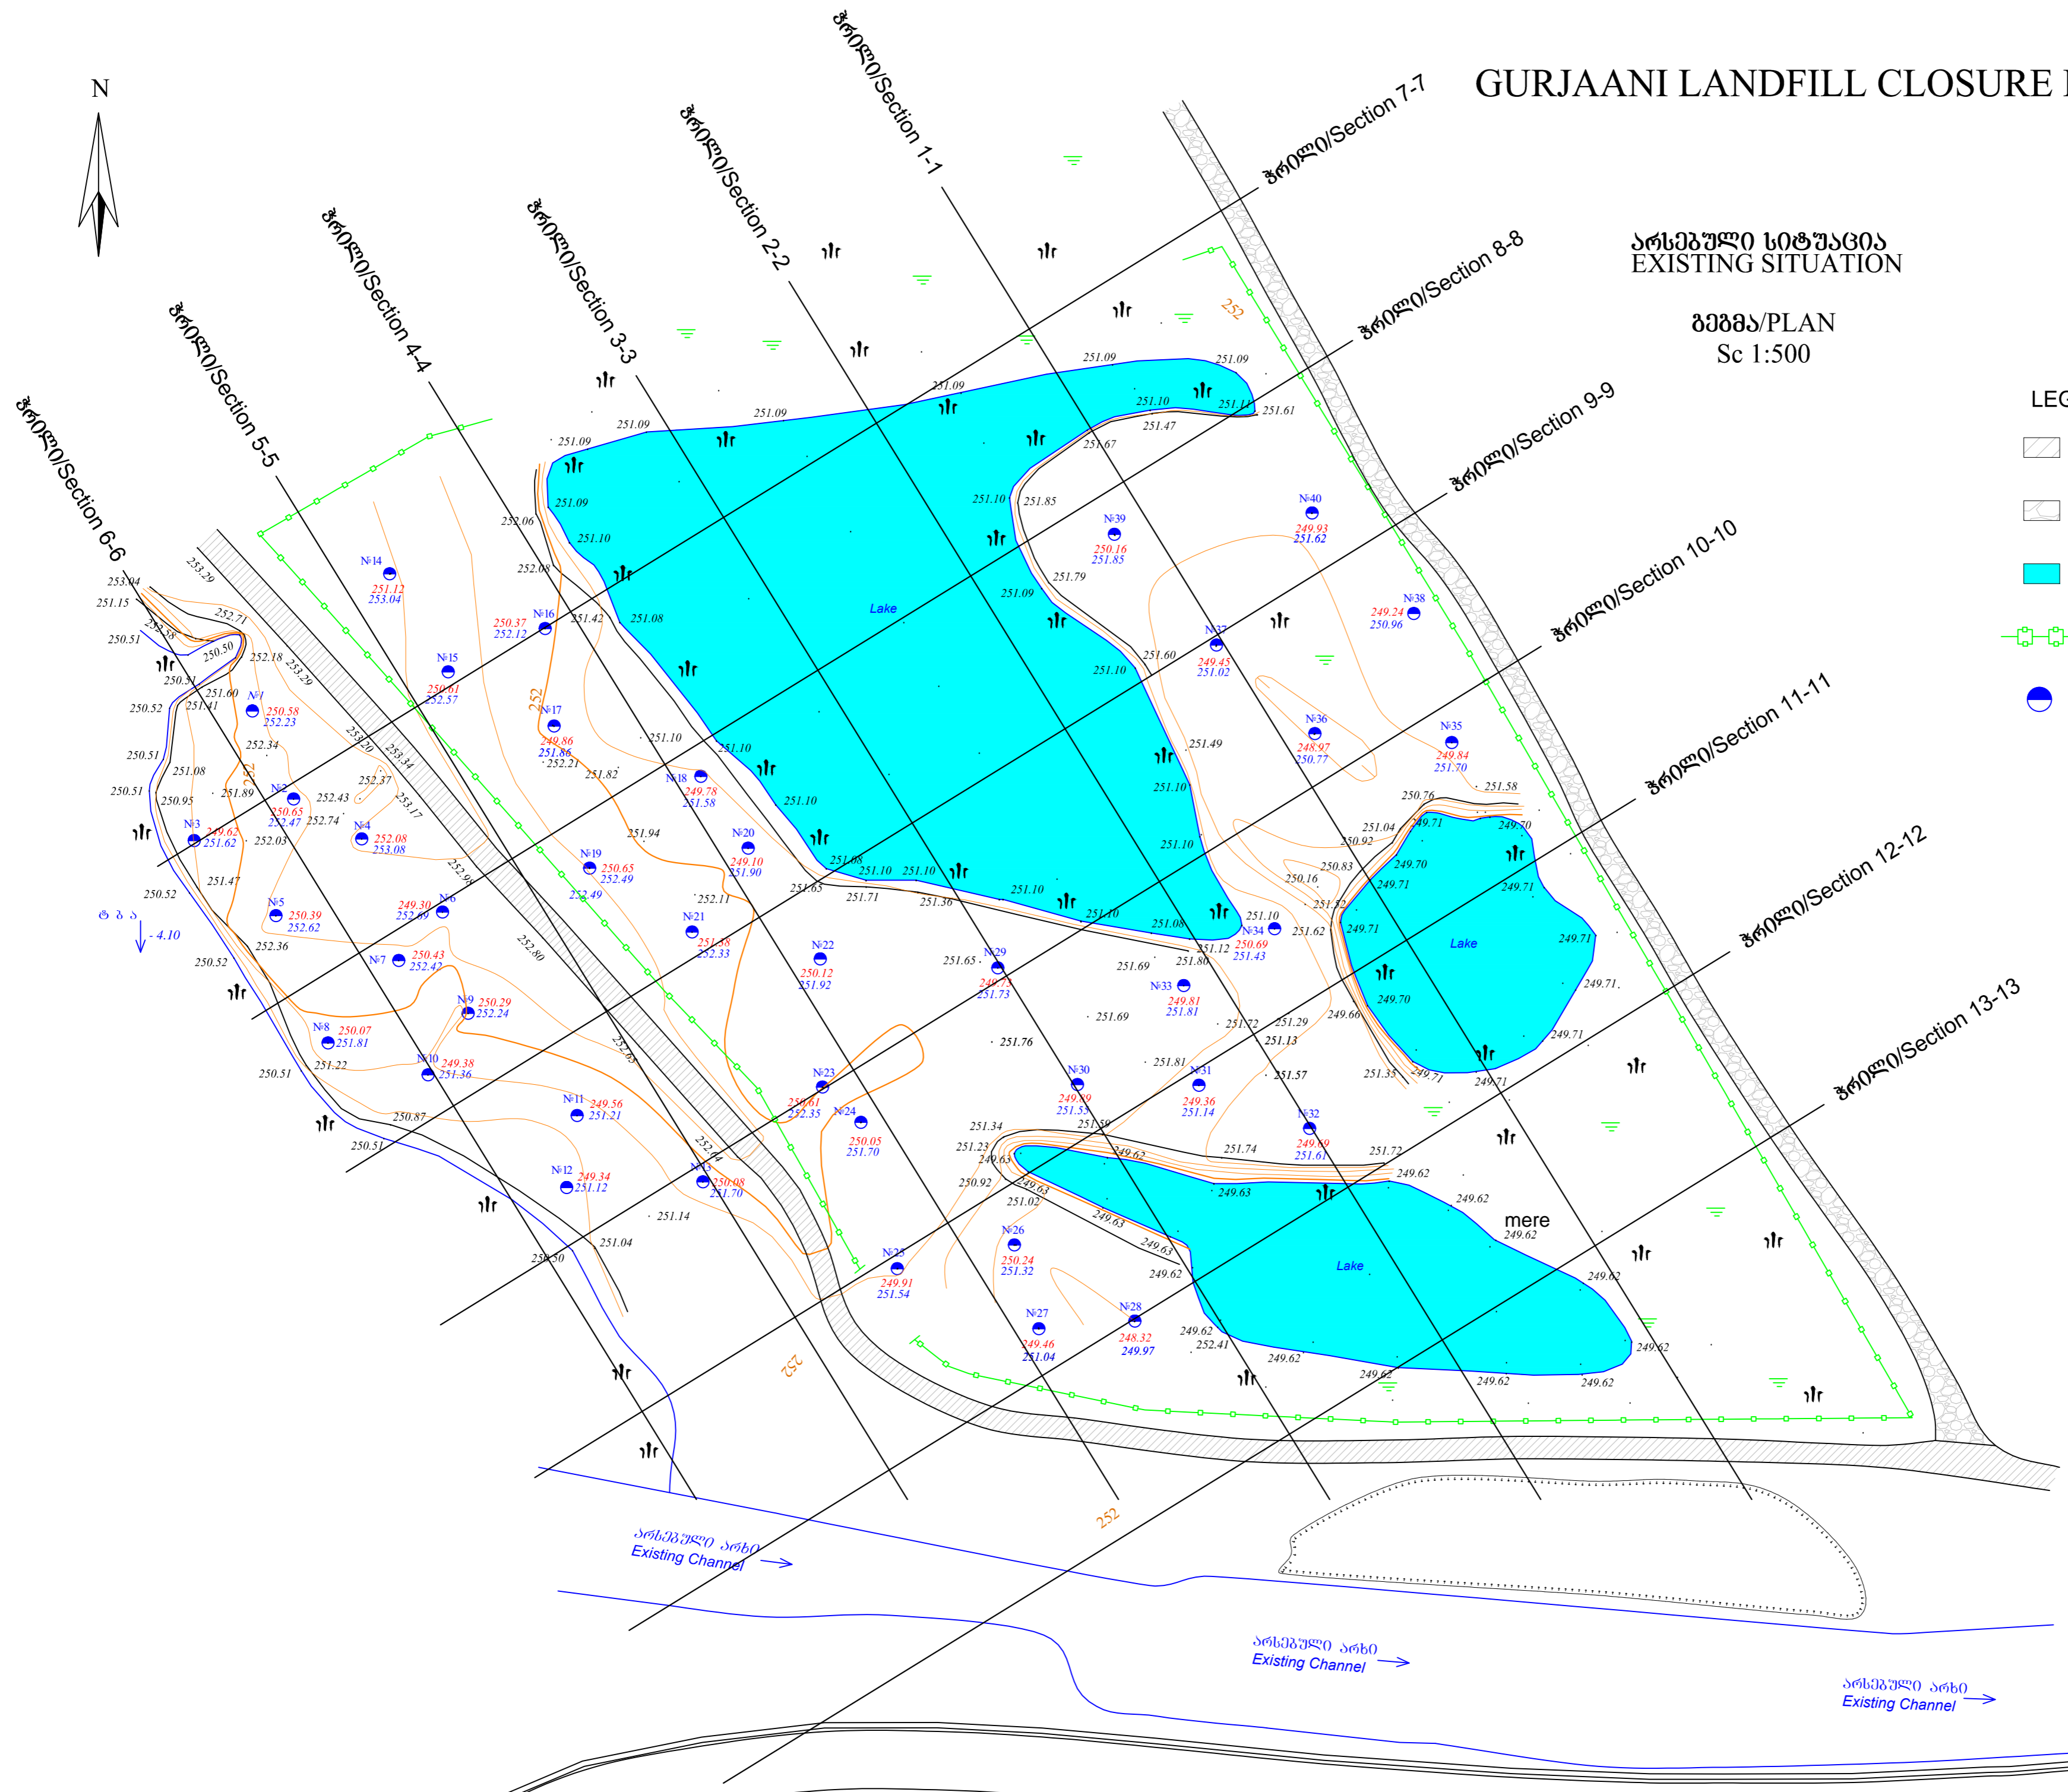

GURJAANI LANDFILL CLOSURE PLAN


კვეთი/Section 1-1

მასშტაბი/Scale H=1:1000
V=1:100

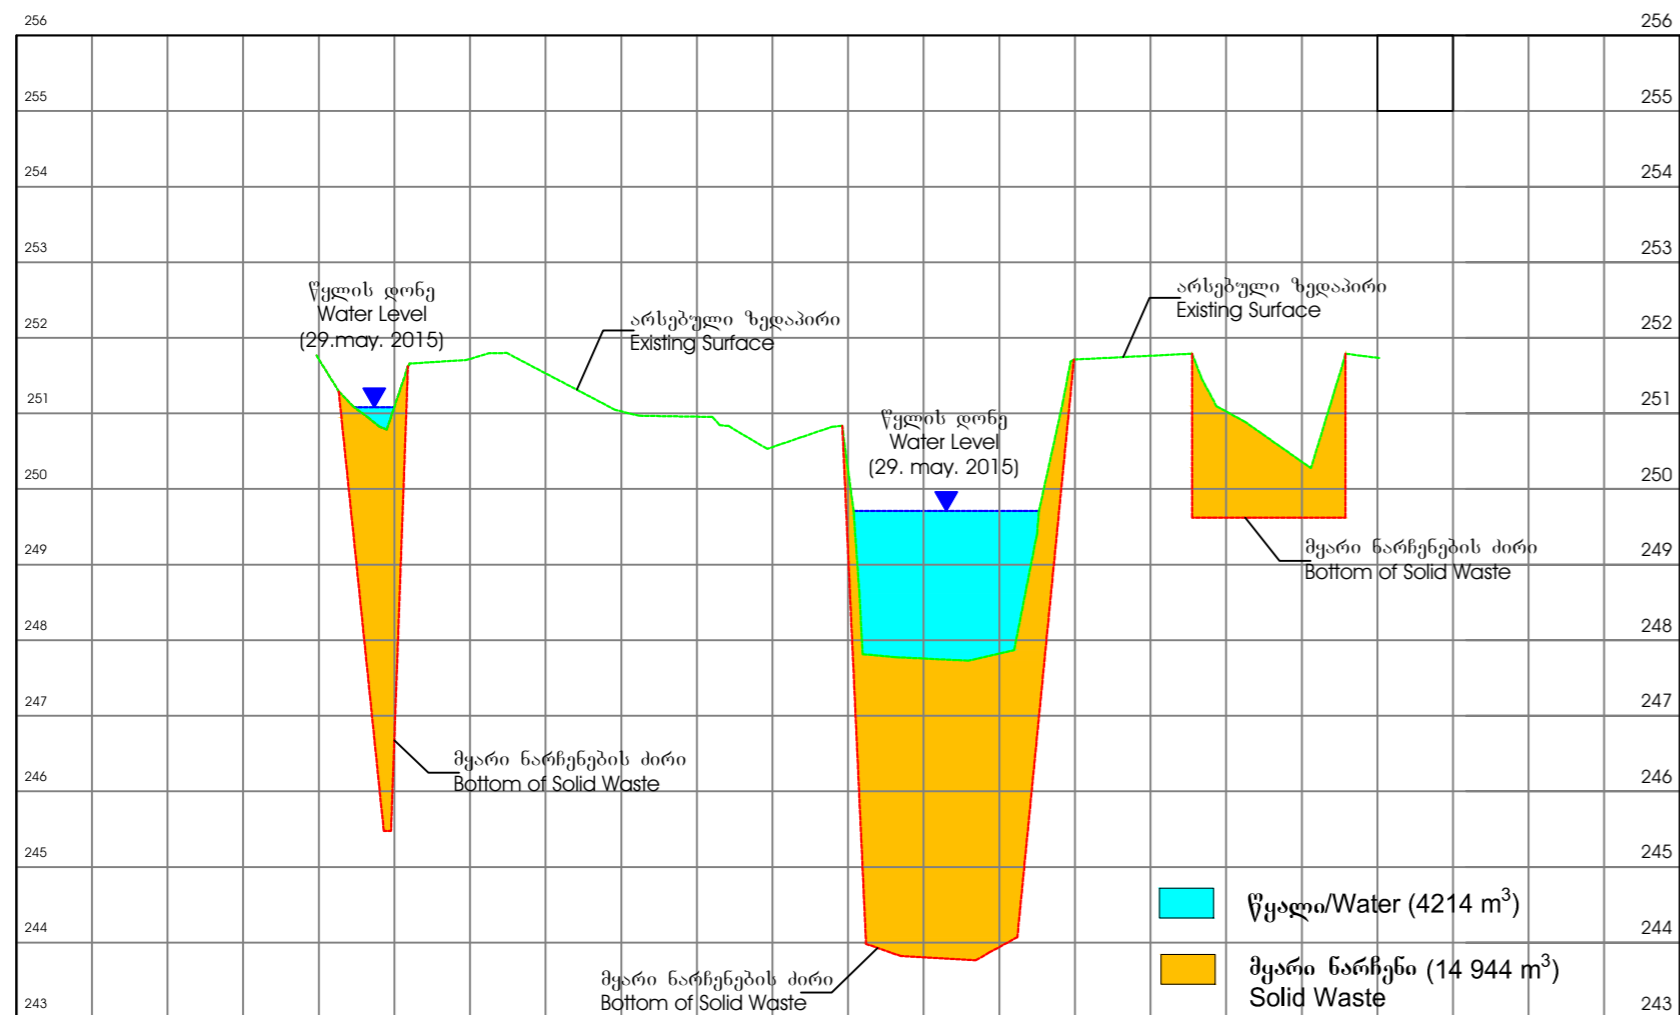


კვეთი/Section 2-2

მასშტაბი/Scale H=1:1000
V=1:100

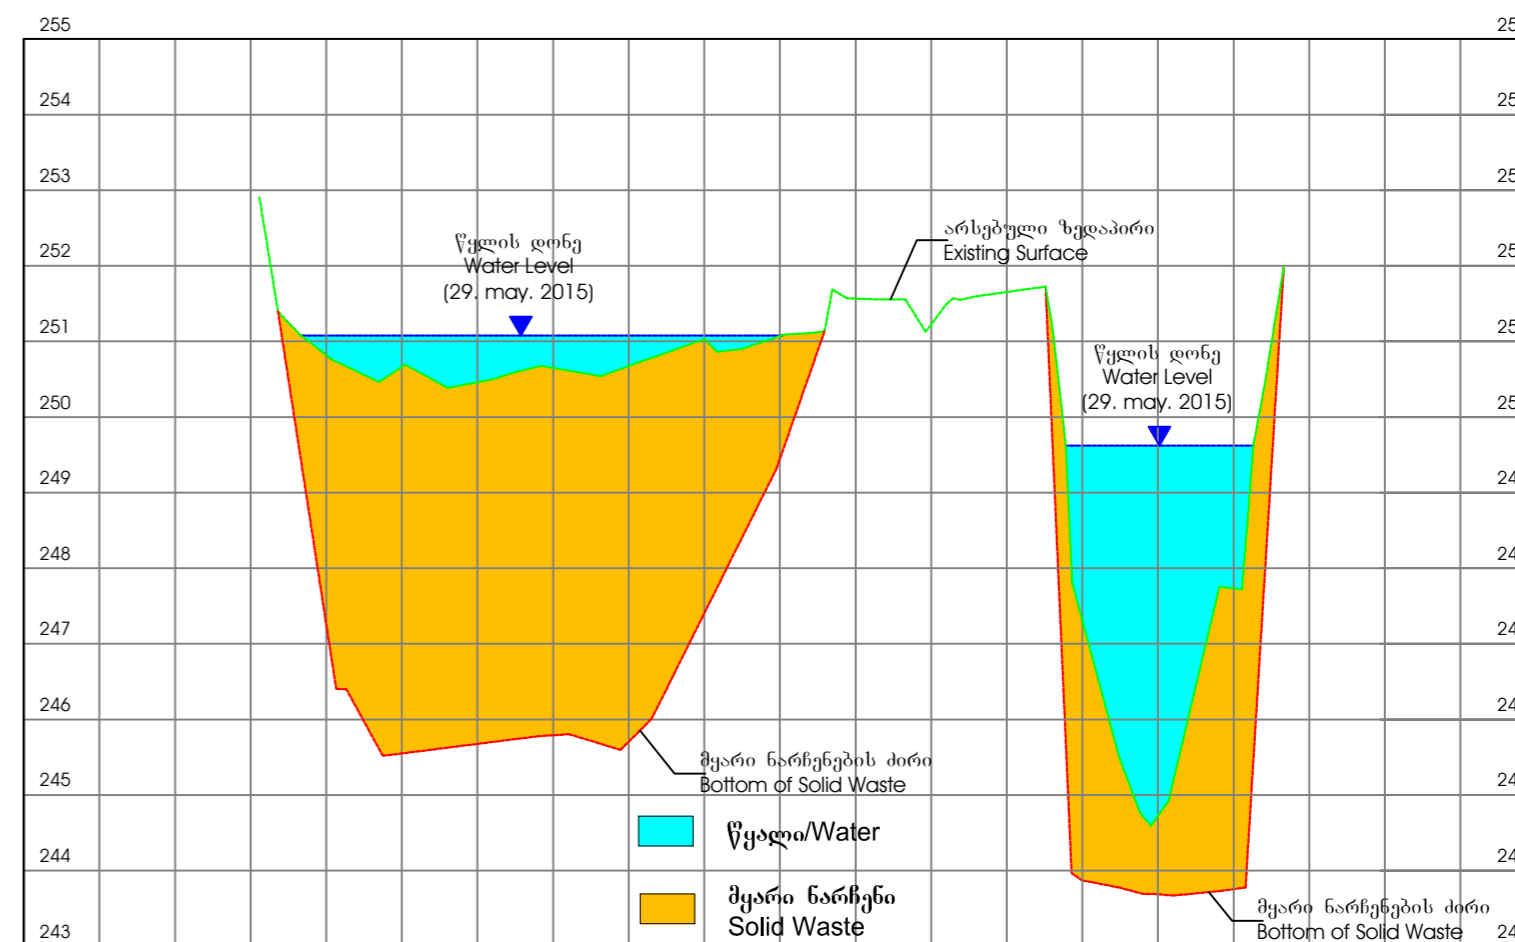

კვეთი/Section 3-3


მასშტაბი/Scale H=1:1000
V=1:100

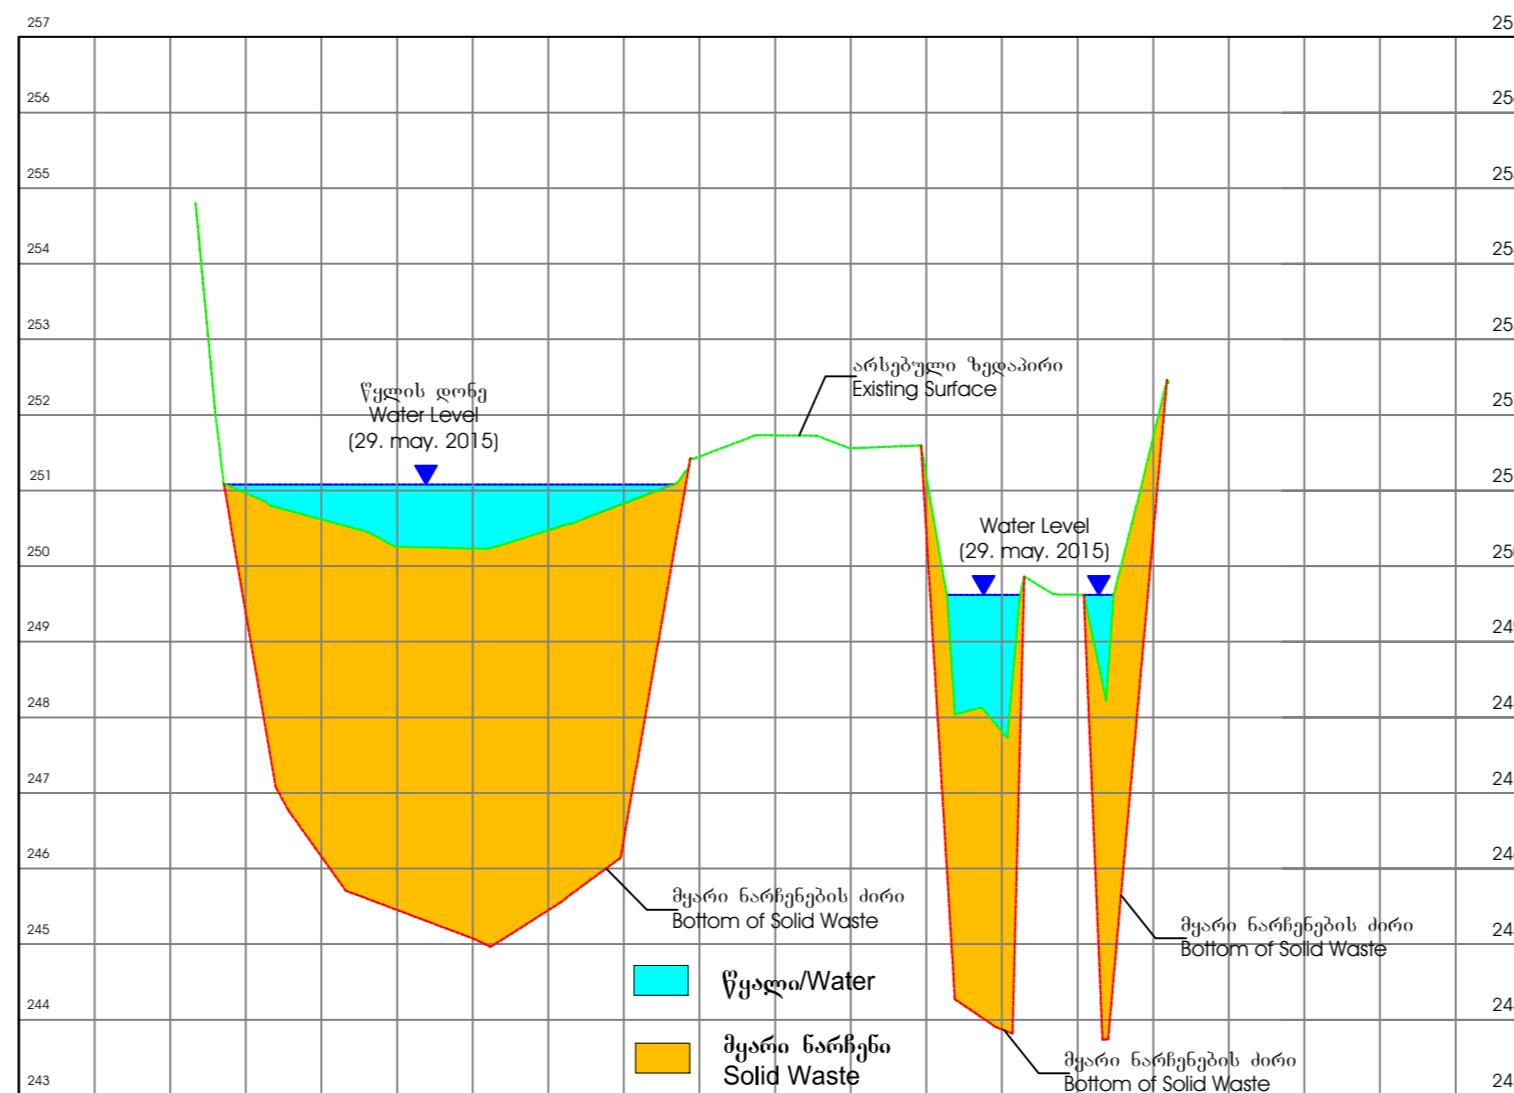

GURJAANI LANDFILL CLOSURE PLAN


კვეთი/Section 4-4

მასშტაბი/Scale H=1:1000
V=1:100

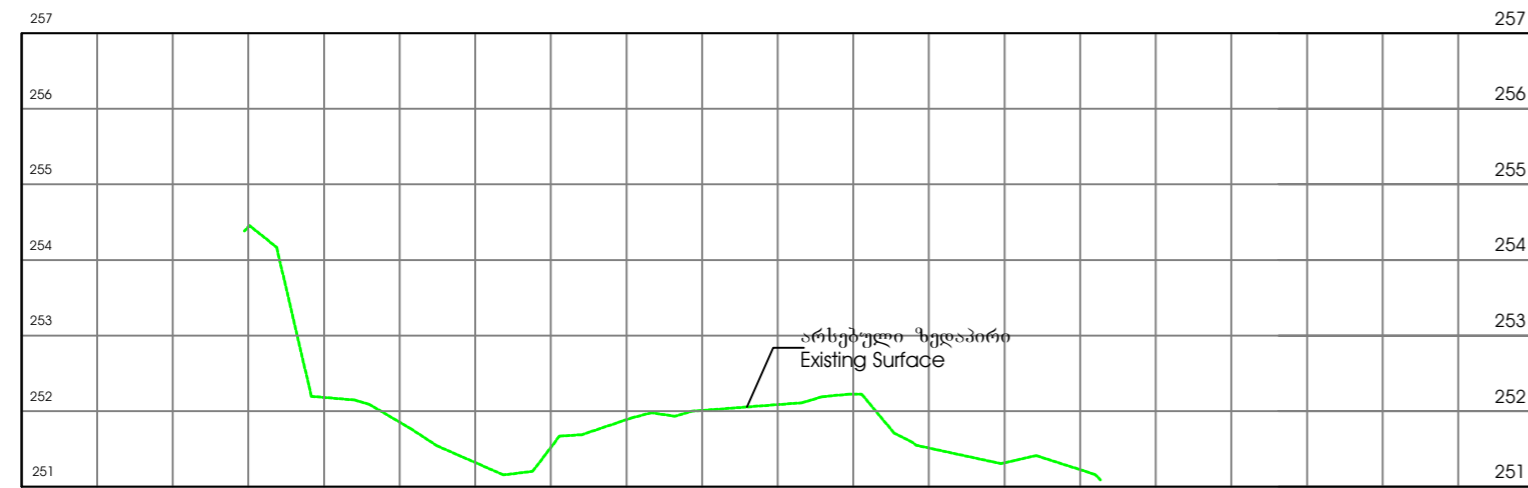


კვეთი/Section 5-5

მასშტაბი/Scale H=1:1000
V=1:100

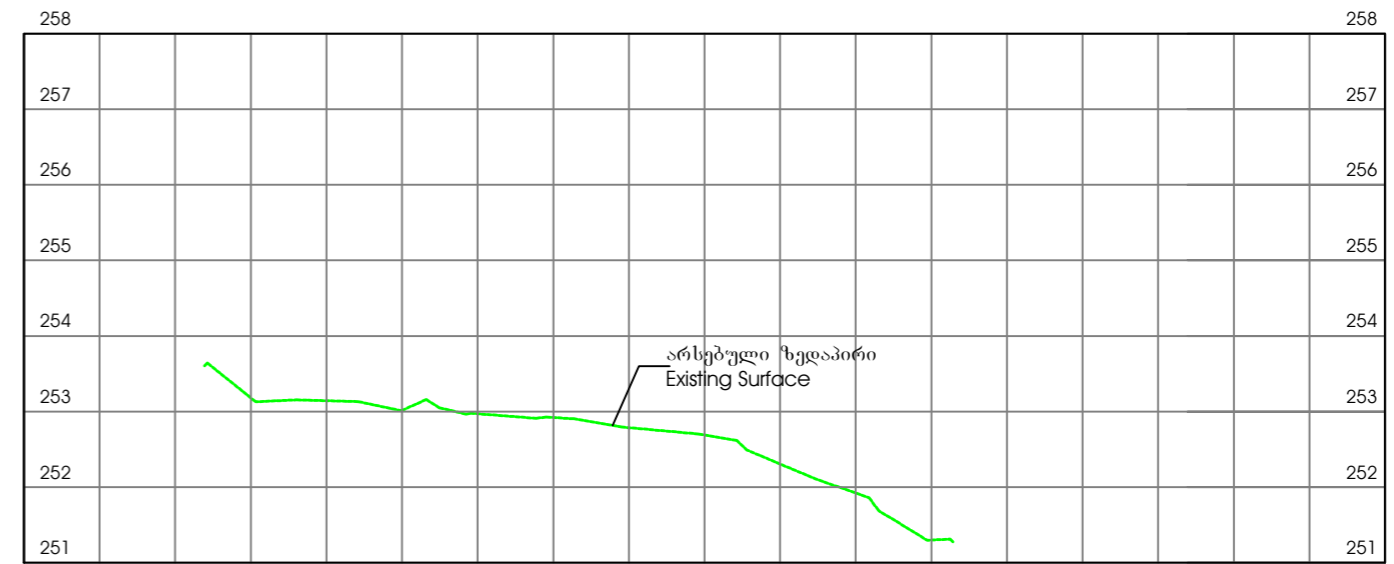

კვეთი/Section 6-6


მასშტაბი/Scale H=1:1000
V=1:100

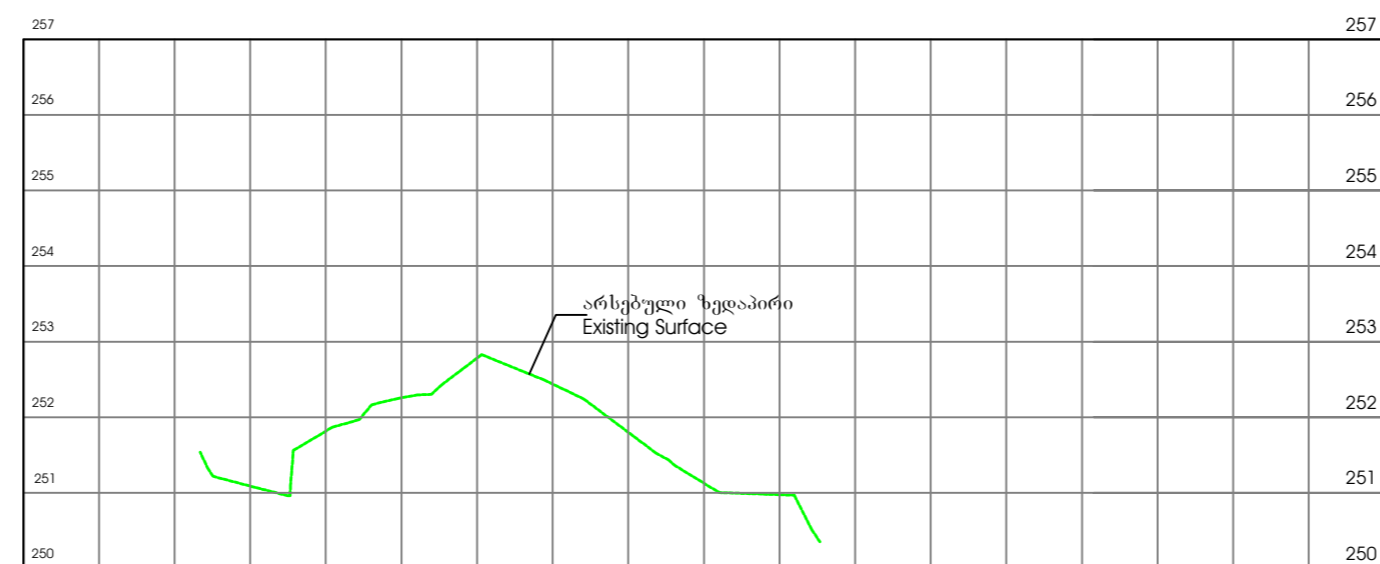

GURJAANI LANDFILL CLOSURE PLAN


კვეთი/Section 7-7

მასშტაბი/Scale H=1:1000
V=1:100

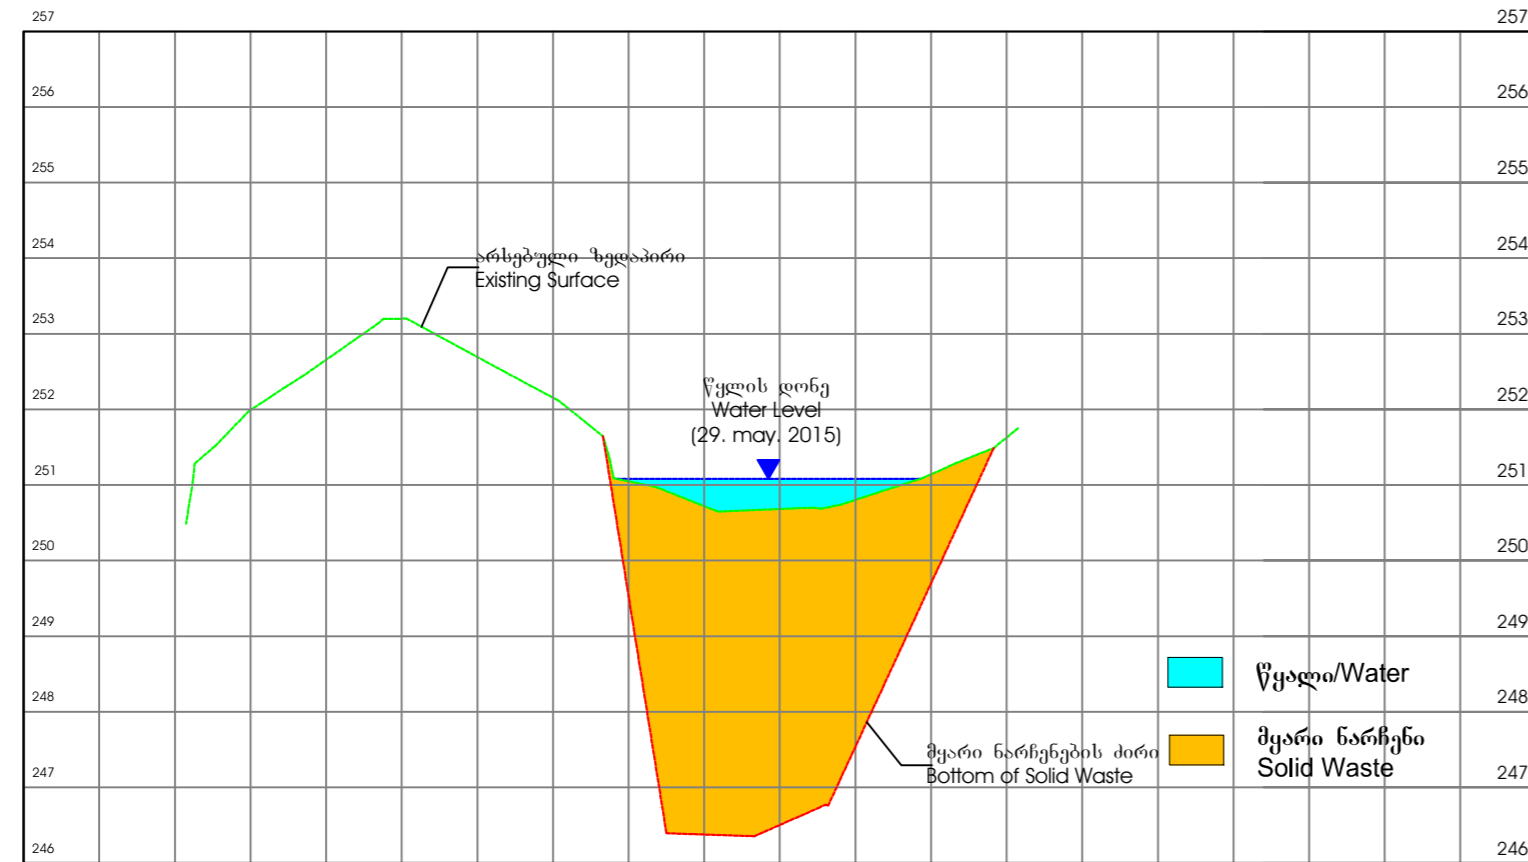


კვეთი/Section 8-8

მასშტაბი/Scale H=1:1000
V=1:100

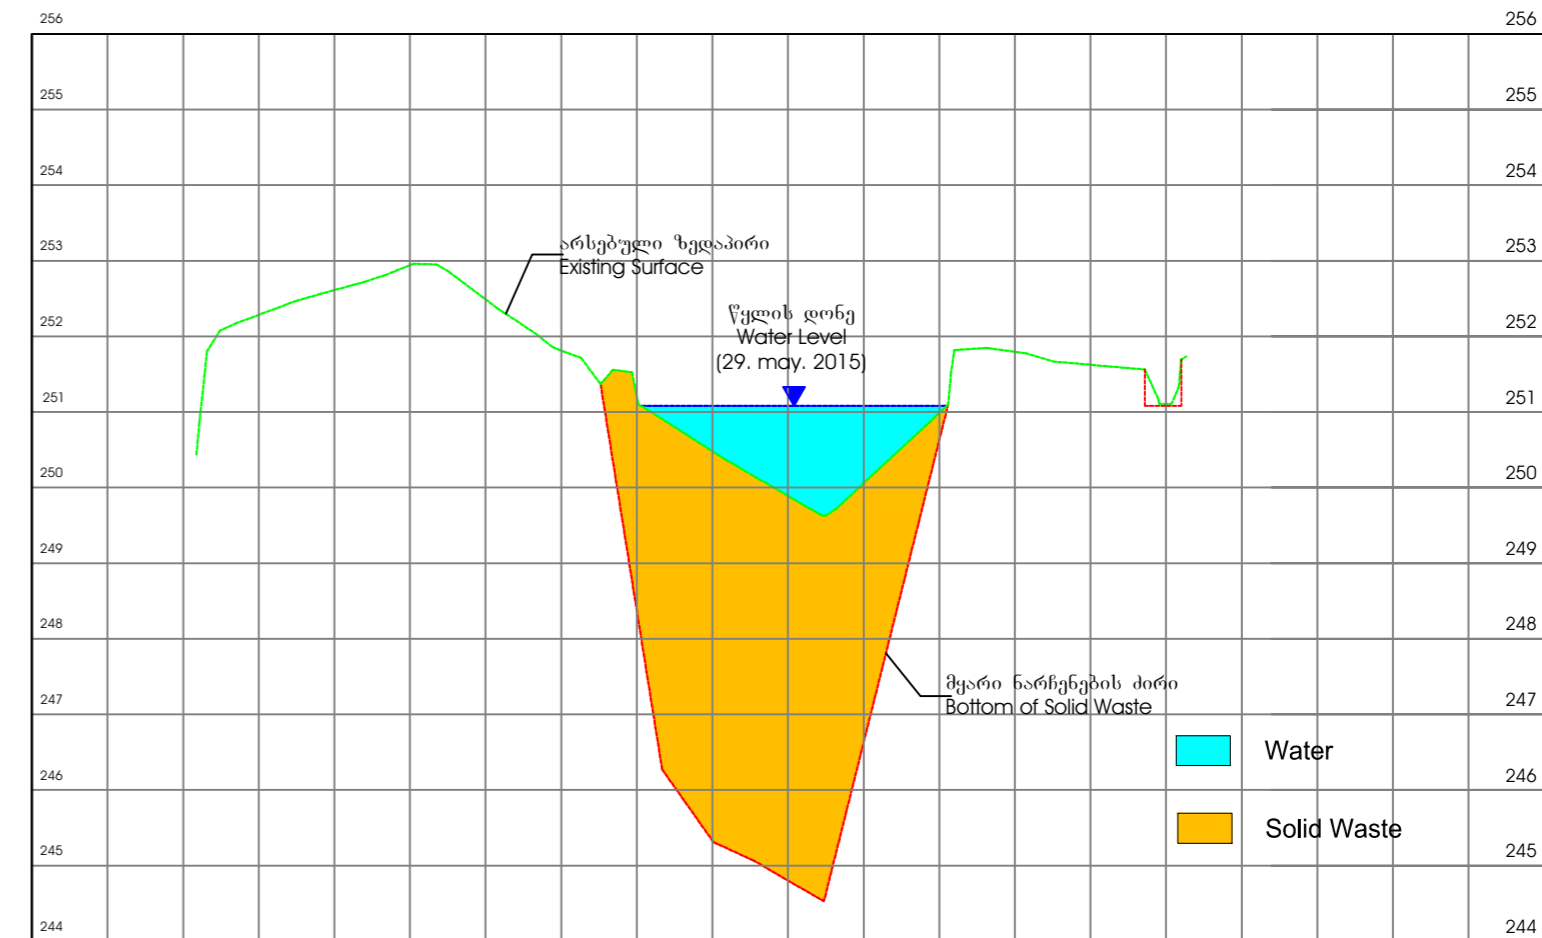

კვეთი/Section 9-9


მასშტაბი/Scale H=1:1000
V=1:100

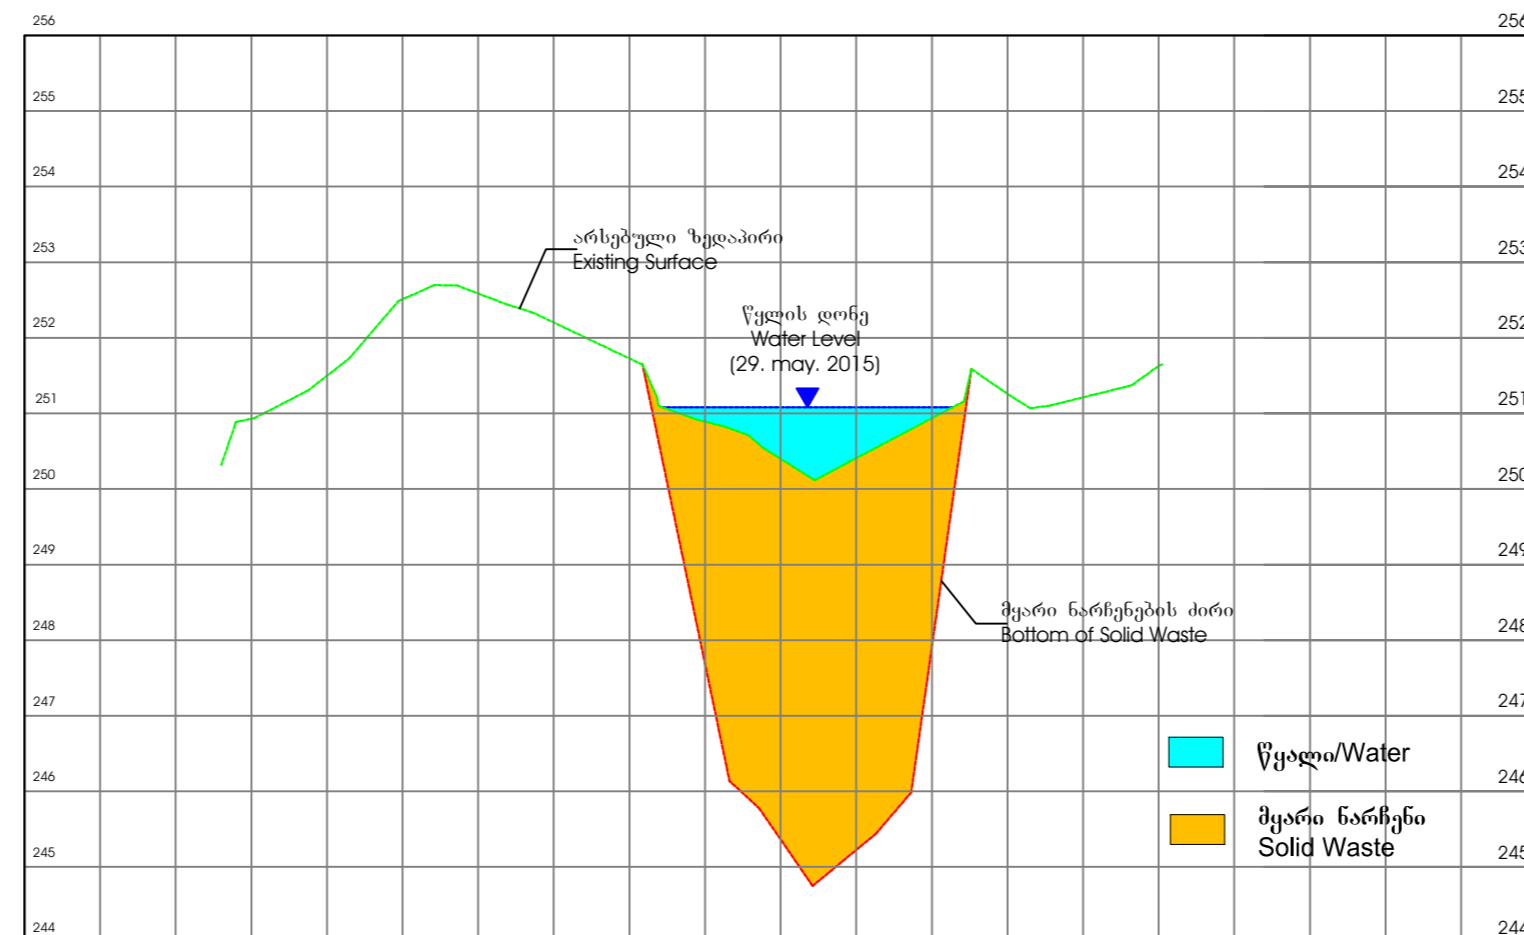

GURJAANI LANDFILL CLOSURE PLAN


კვეთი/Section 10-10

მასშტაბი/Scale H=1:1000
V=1:100

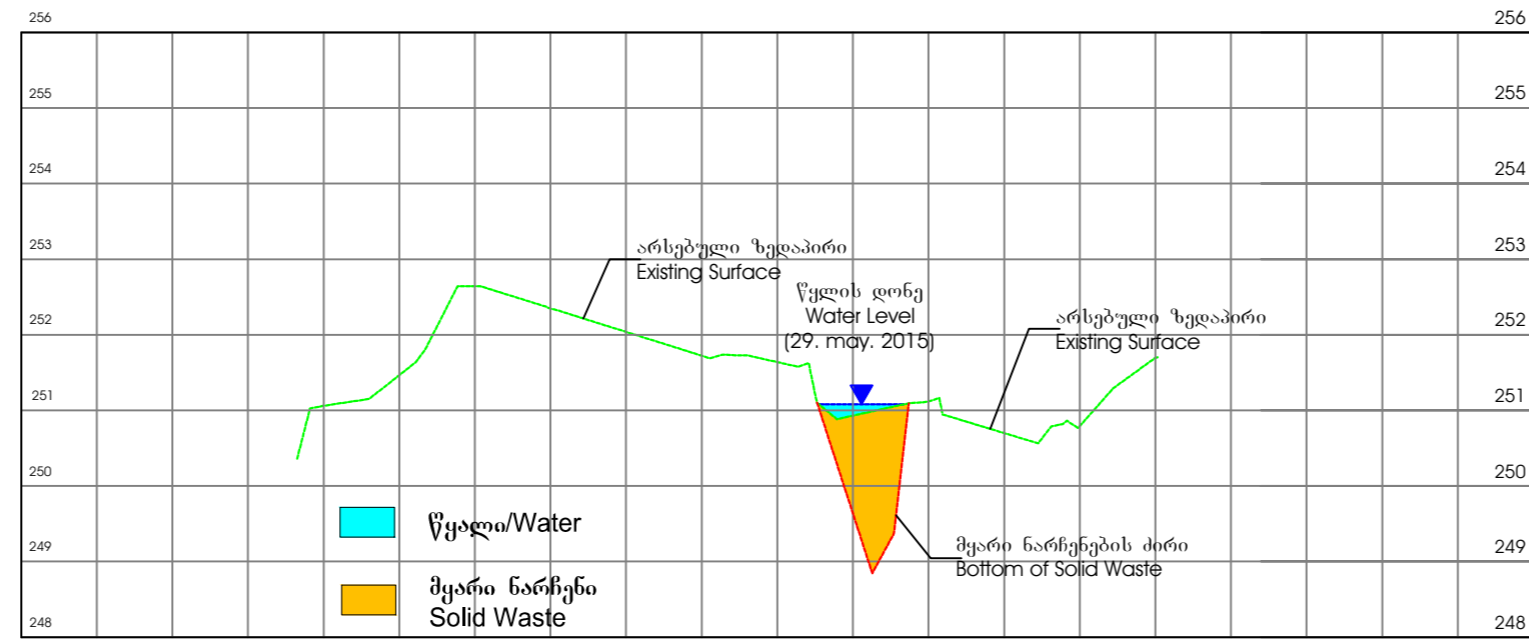

კვეთი/Section 11-11


მასშტაბი/Scale H=1:1000
V=1:100

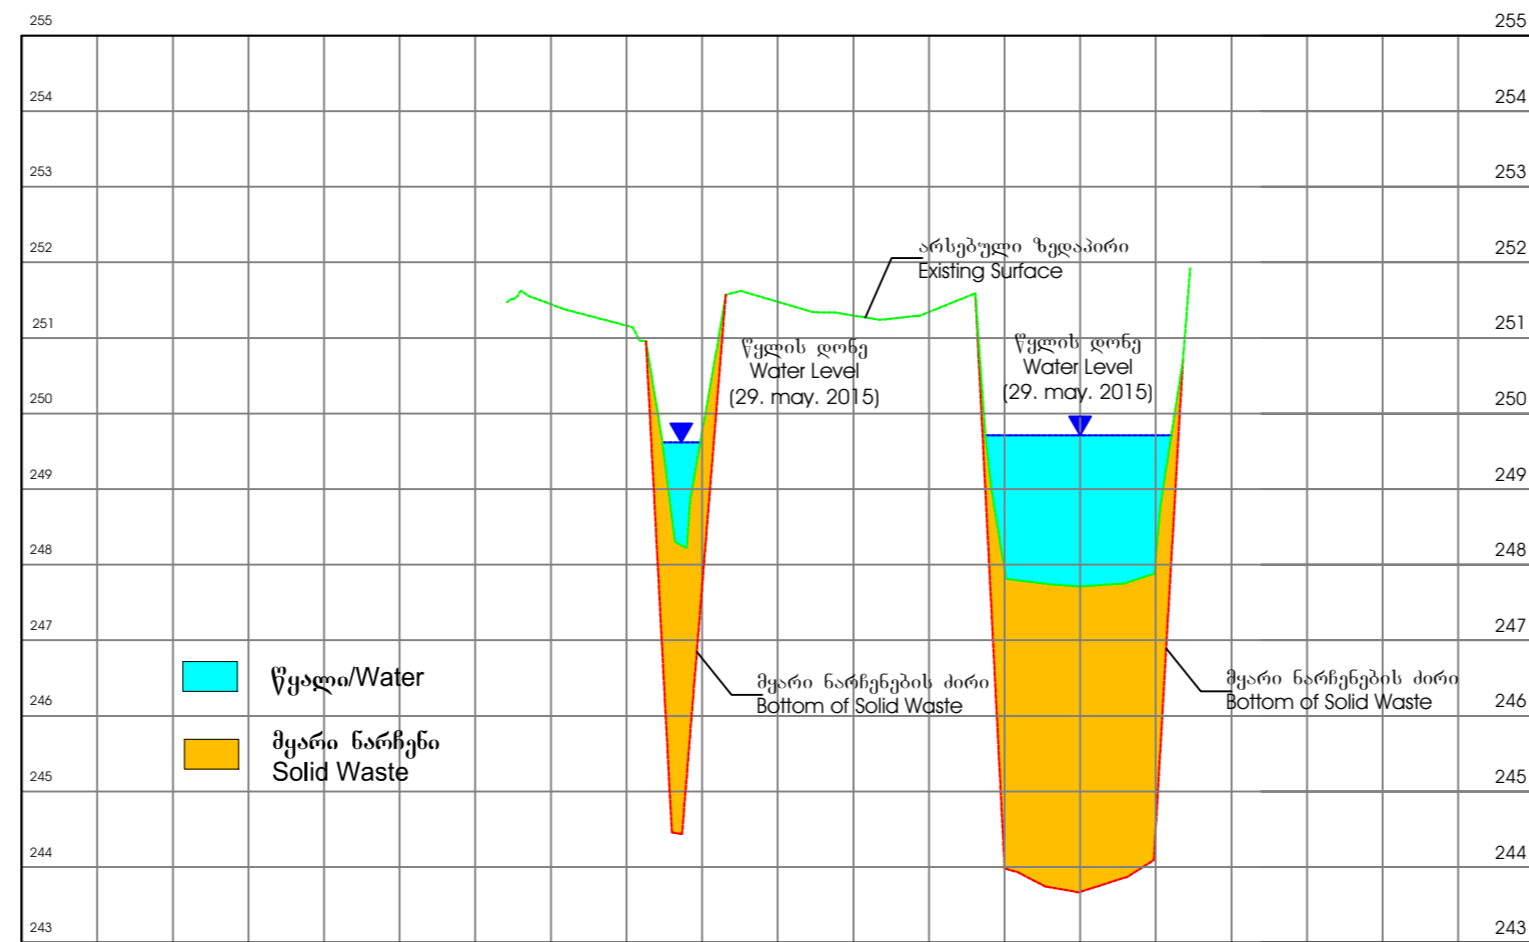

GURJAANI LANDFILL CLOSURE PLAN


კვეთი/Section 12-12

მასშტაბი/Scale H=1:1000
V=1:100

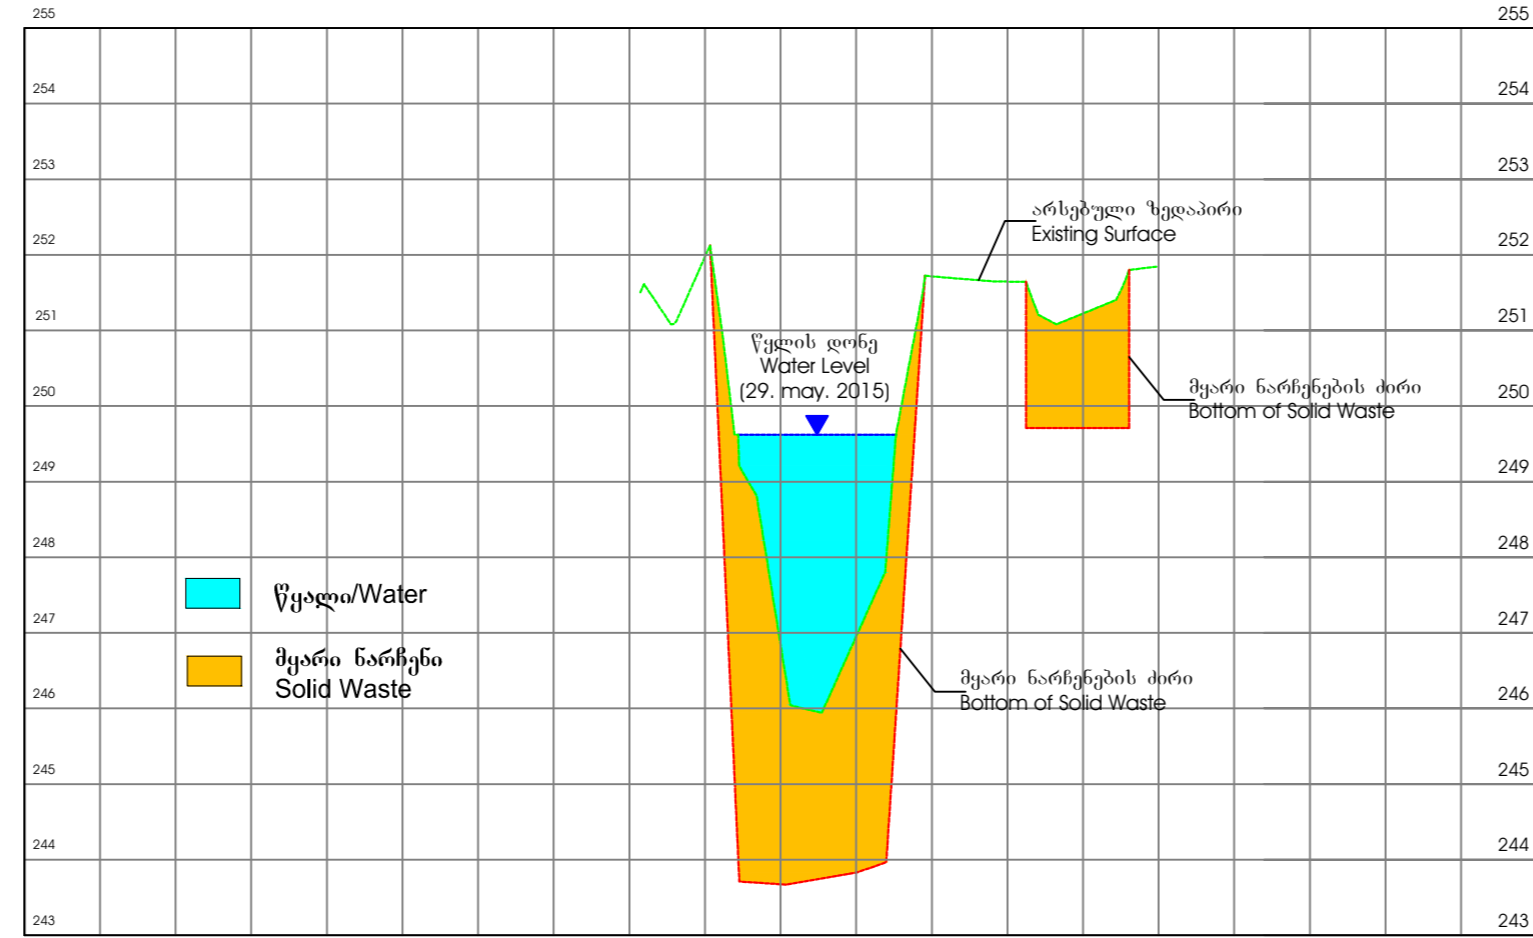


კვეთი/Section 13-13

მასშტაბი/Scale H=1:1000
V=1:100

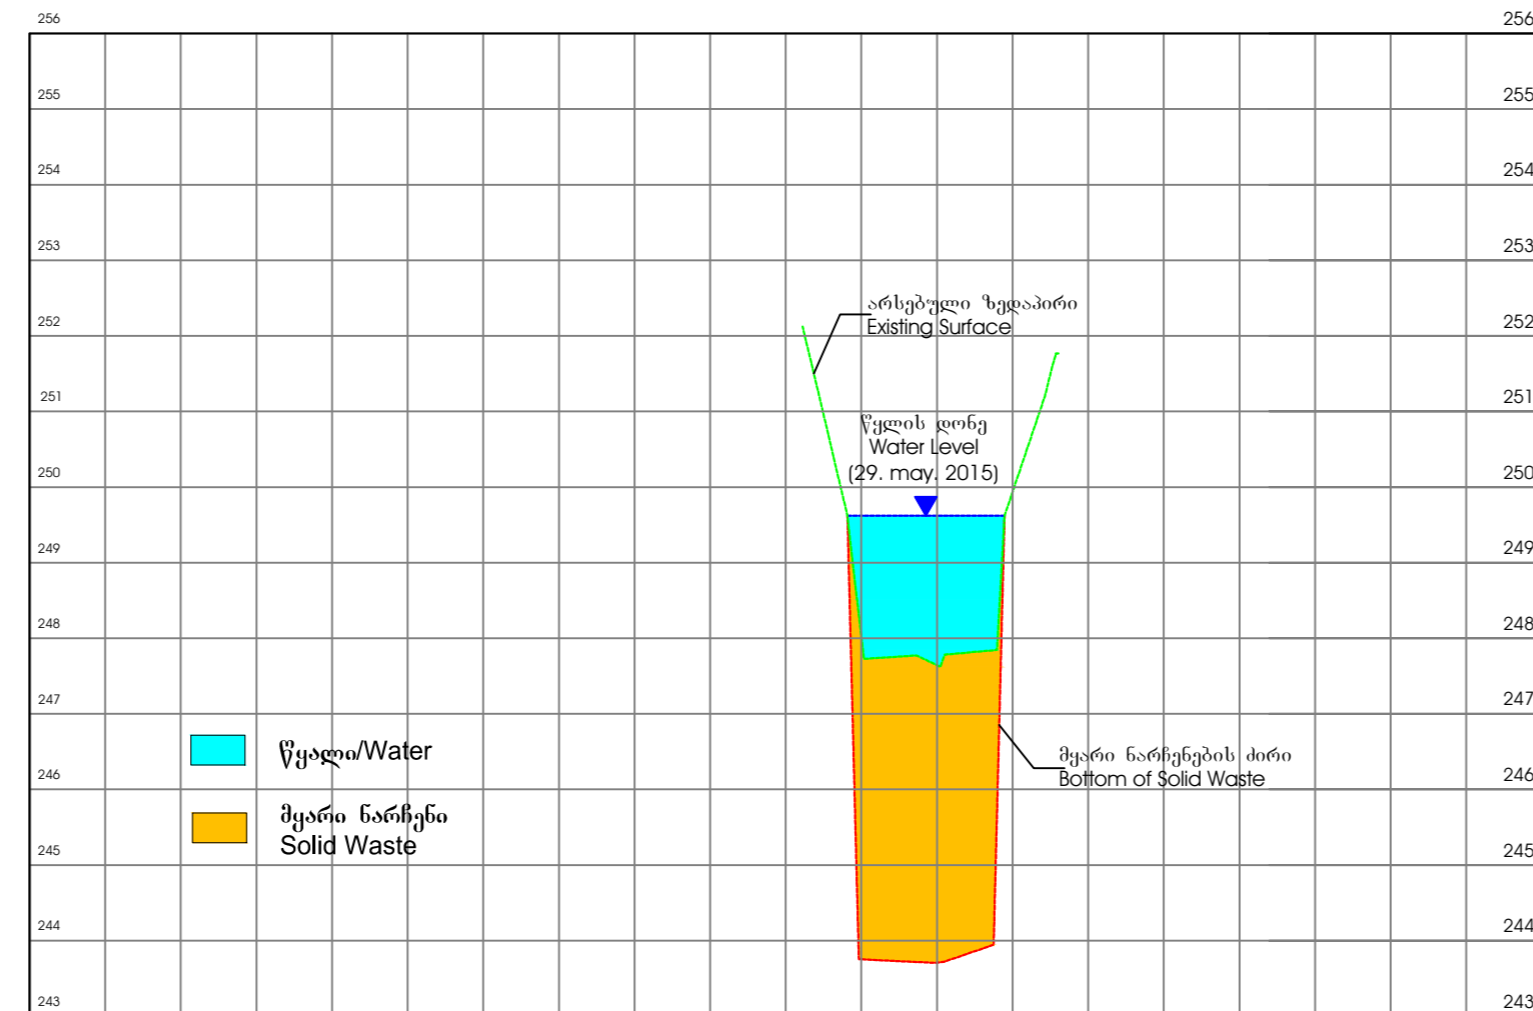

GURJAANI LANDFILL CLOSURE PLAN

თვალსახიონო გამოსახულება/Photorealistic View
(ჭრილი/Section)

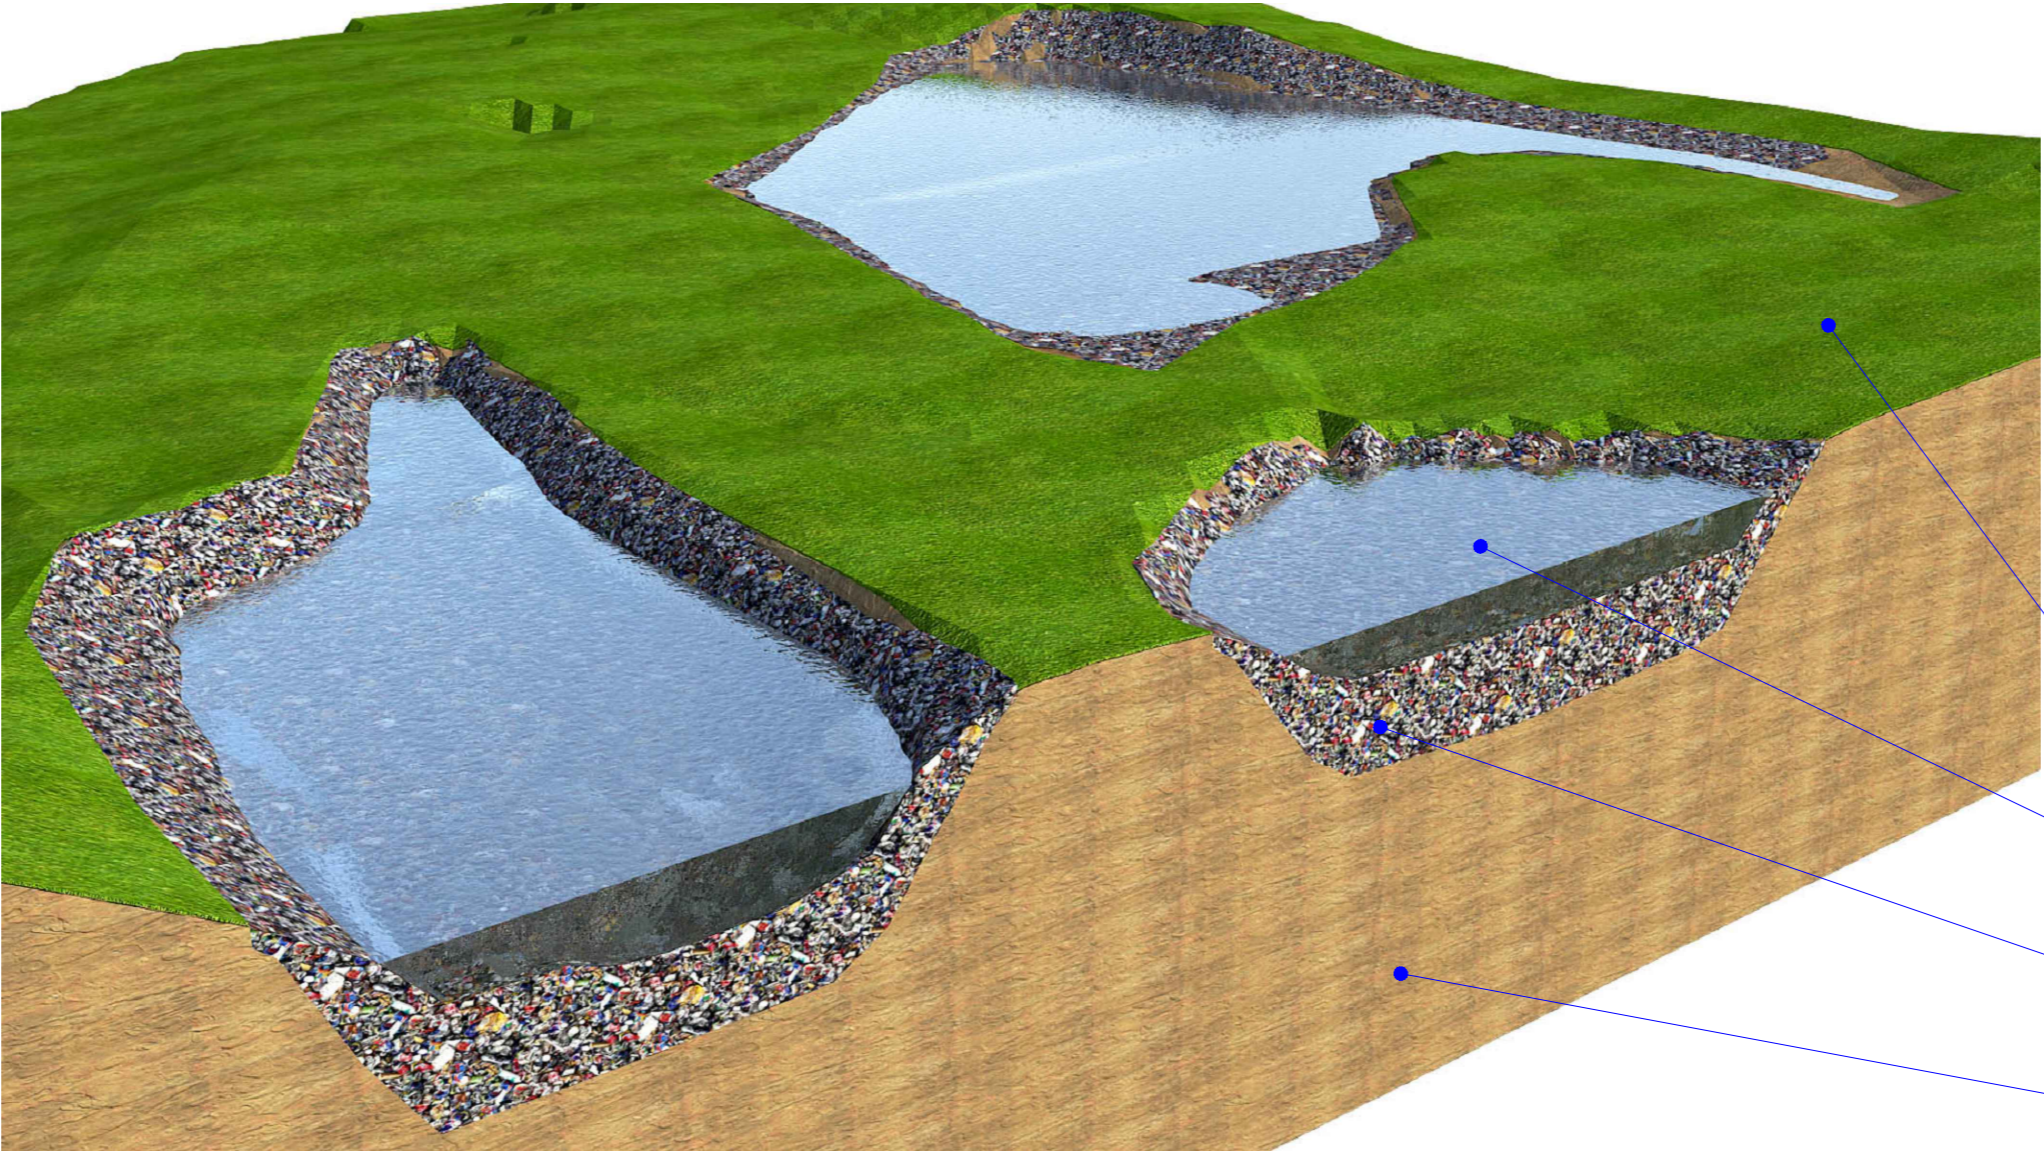


- არსებული ზედაპირი
Existing Surface
- წყლის დონე
Water Level
- მყარი ნარჩენი
Solid Waste
- არსებული გრუნტი
Existing Soil

თვალსახიონო გამოსახულება/Photorealistic View



GURJAANI LANDFILL CLOSURE PLAN

თიხის საფარის ქირის მოშენების კარტოგრამა
Sub-Base of Clay Pavement (Cartogram)

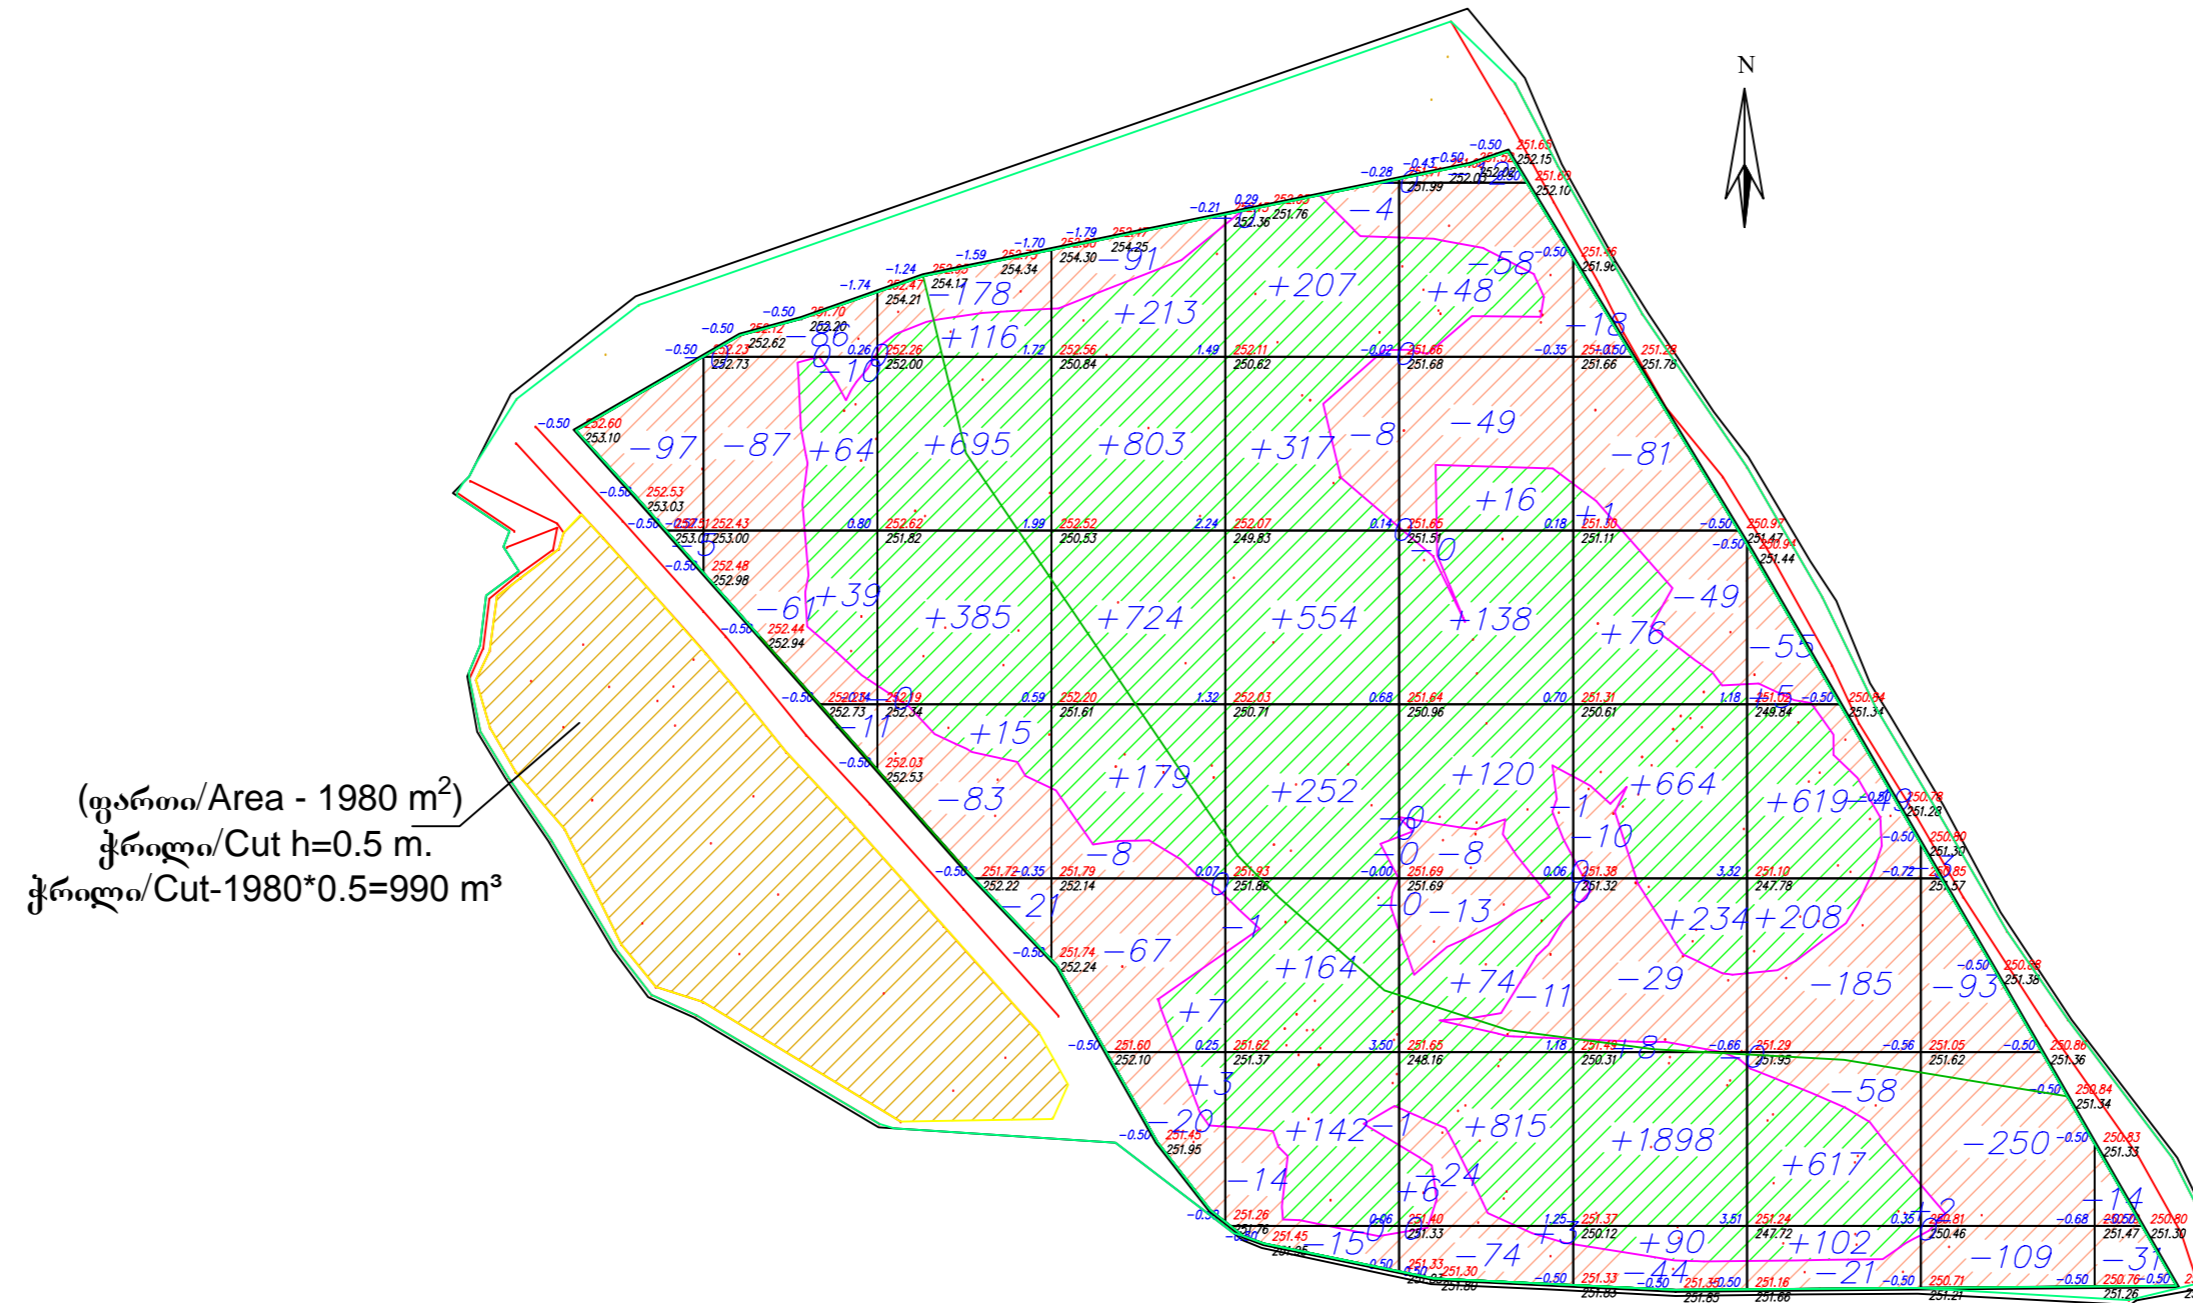

ყრილი/Fill	--	+103	+1211	+1929	+1636	+1222	+2971	+1552	+2	--
ჭრილი/Cut	-102	-255	-281	-185	-43	-251	-231	-368	-455	-45

	სულ/Total
ყრილი/Fill	+10624
ჭრილი/Cut	-2216

სხვაობა/Diference
+10624 - 2216 - 990 = +7418 უმოსატანი გრუნტი/Bring Soil

- პირობითი აღნიშვნები
LEGEND
- ნულთან ხაზი (ყრილი-ჭრილი)
Border Line of Cut and Fill Zones
 - 39 ჭრილის მოცულობა
Volume of Cut
 - +79 ყრილის მოცულობა
Volume of Fill
 - 575.81 არსებული ნიშნული
Existing Level
 - 575.07 საპროექტო ნიშნული
Designed Level
 - 0.75 სხვაობა საპროექტო და არსებულ ნიშნულებს შორის
Difference of Existing and Designed Levels

