3-სართულიანი შენობის უკანა ფასადი (მარჯვენა ნაწილი)

მ 1:100

3-სართულიანი კორპუსის სქემა მ 1:1000

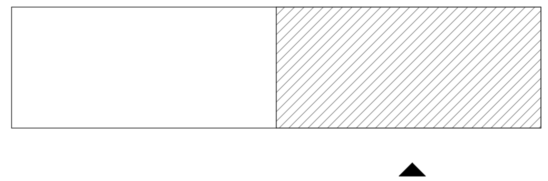

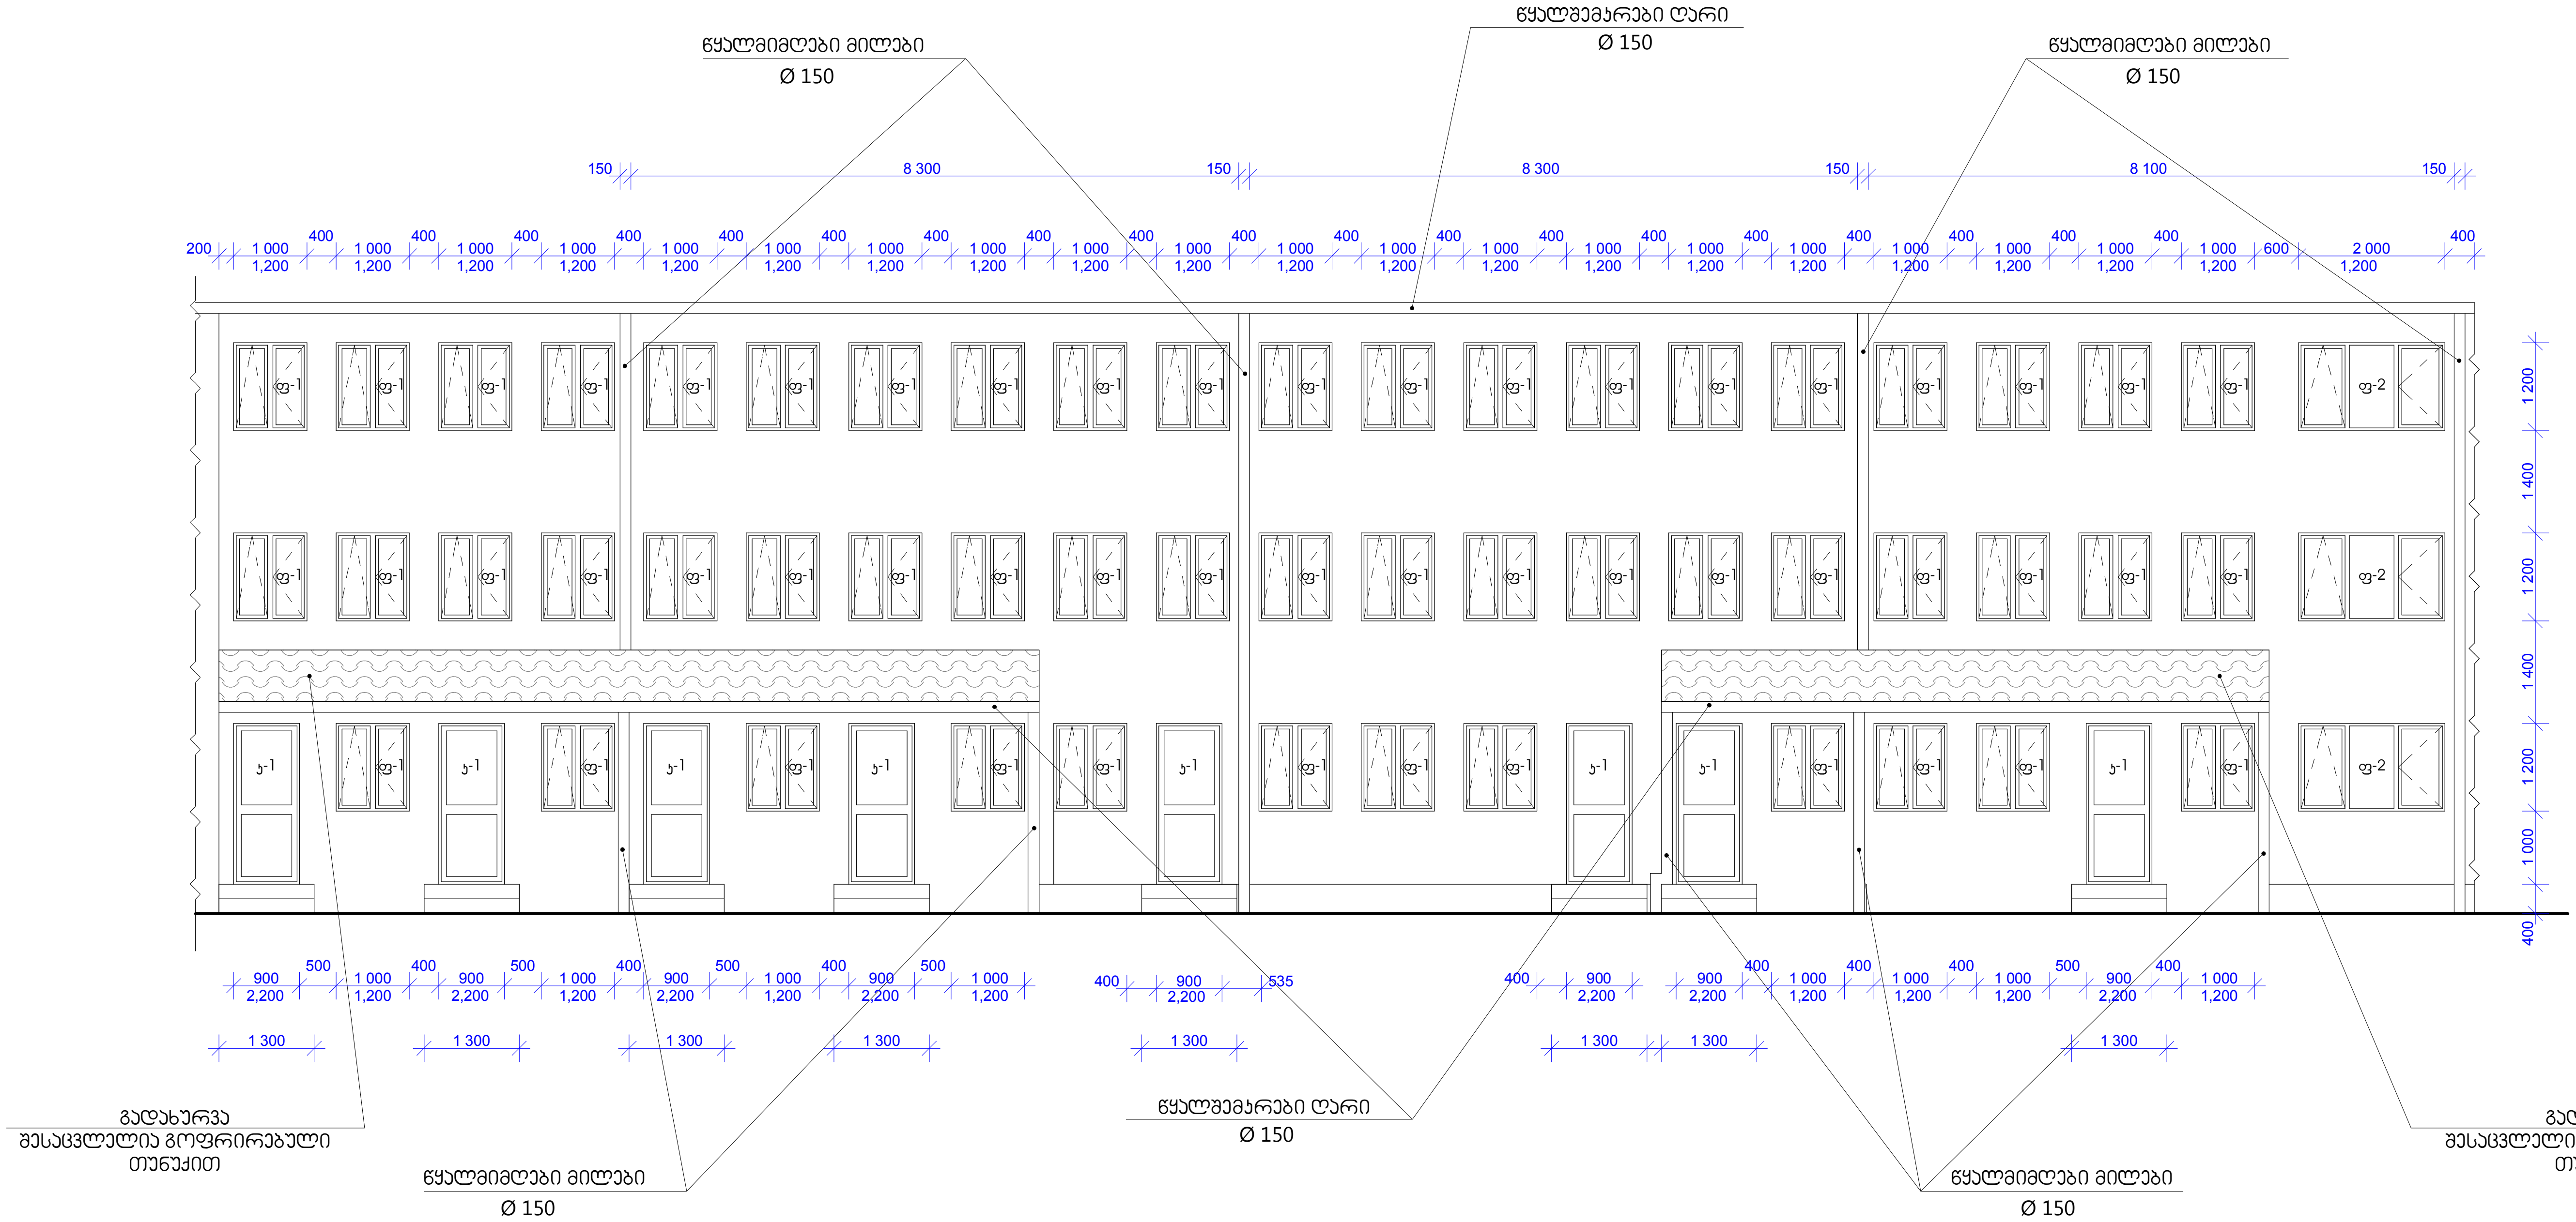

დირექტორი		მ. ვაშაკიძე	შ პ ს "LIVE DESIGN"			
პრ. მთ. არქ.		ზ. ვაშაკიძე				
არქიტექტორი		ი. მინაძე	ქ. თბილისში, თბილისის ზღვის მიმდებარე ყოფილი ტურბაზა "თბილისის" სარეაბილიტაციო სამუშაოების საპროექტო დოკუმენტაცია			
			არქიტექტურული ნაწილი	სტად.	ფ.№	სულ.ფ
				მ.პ. A-3	ა-4	
			3-სართულიანი შენობის უკანა ფასადი (მარჯვენა ნაწილი)	დაკვეთა	ინვ.№	თარიღი
						2015