



3-სართულიანი შენობის წინა ფასადი (მარჯვანა ნაწილი)

მ 1:100

წინა ფასადი

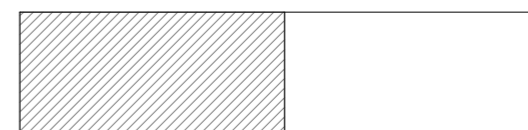

3-სართულიანი ხორკვის სქემა მ 1:1000

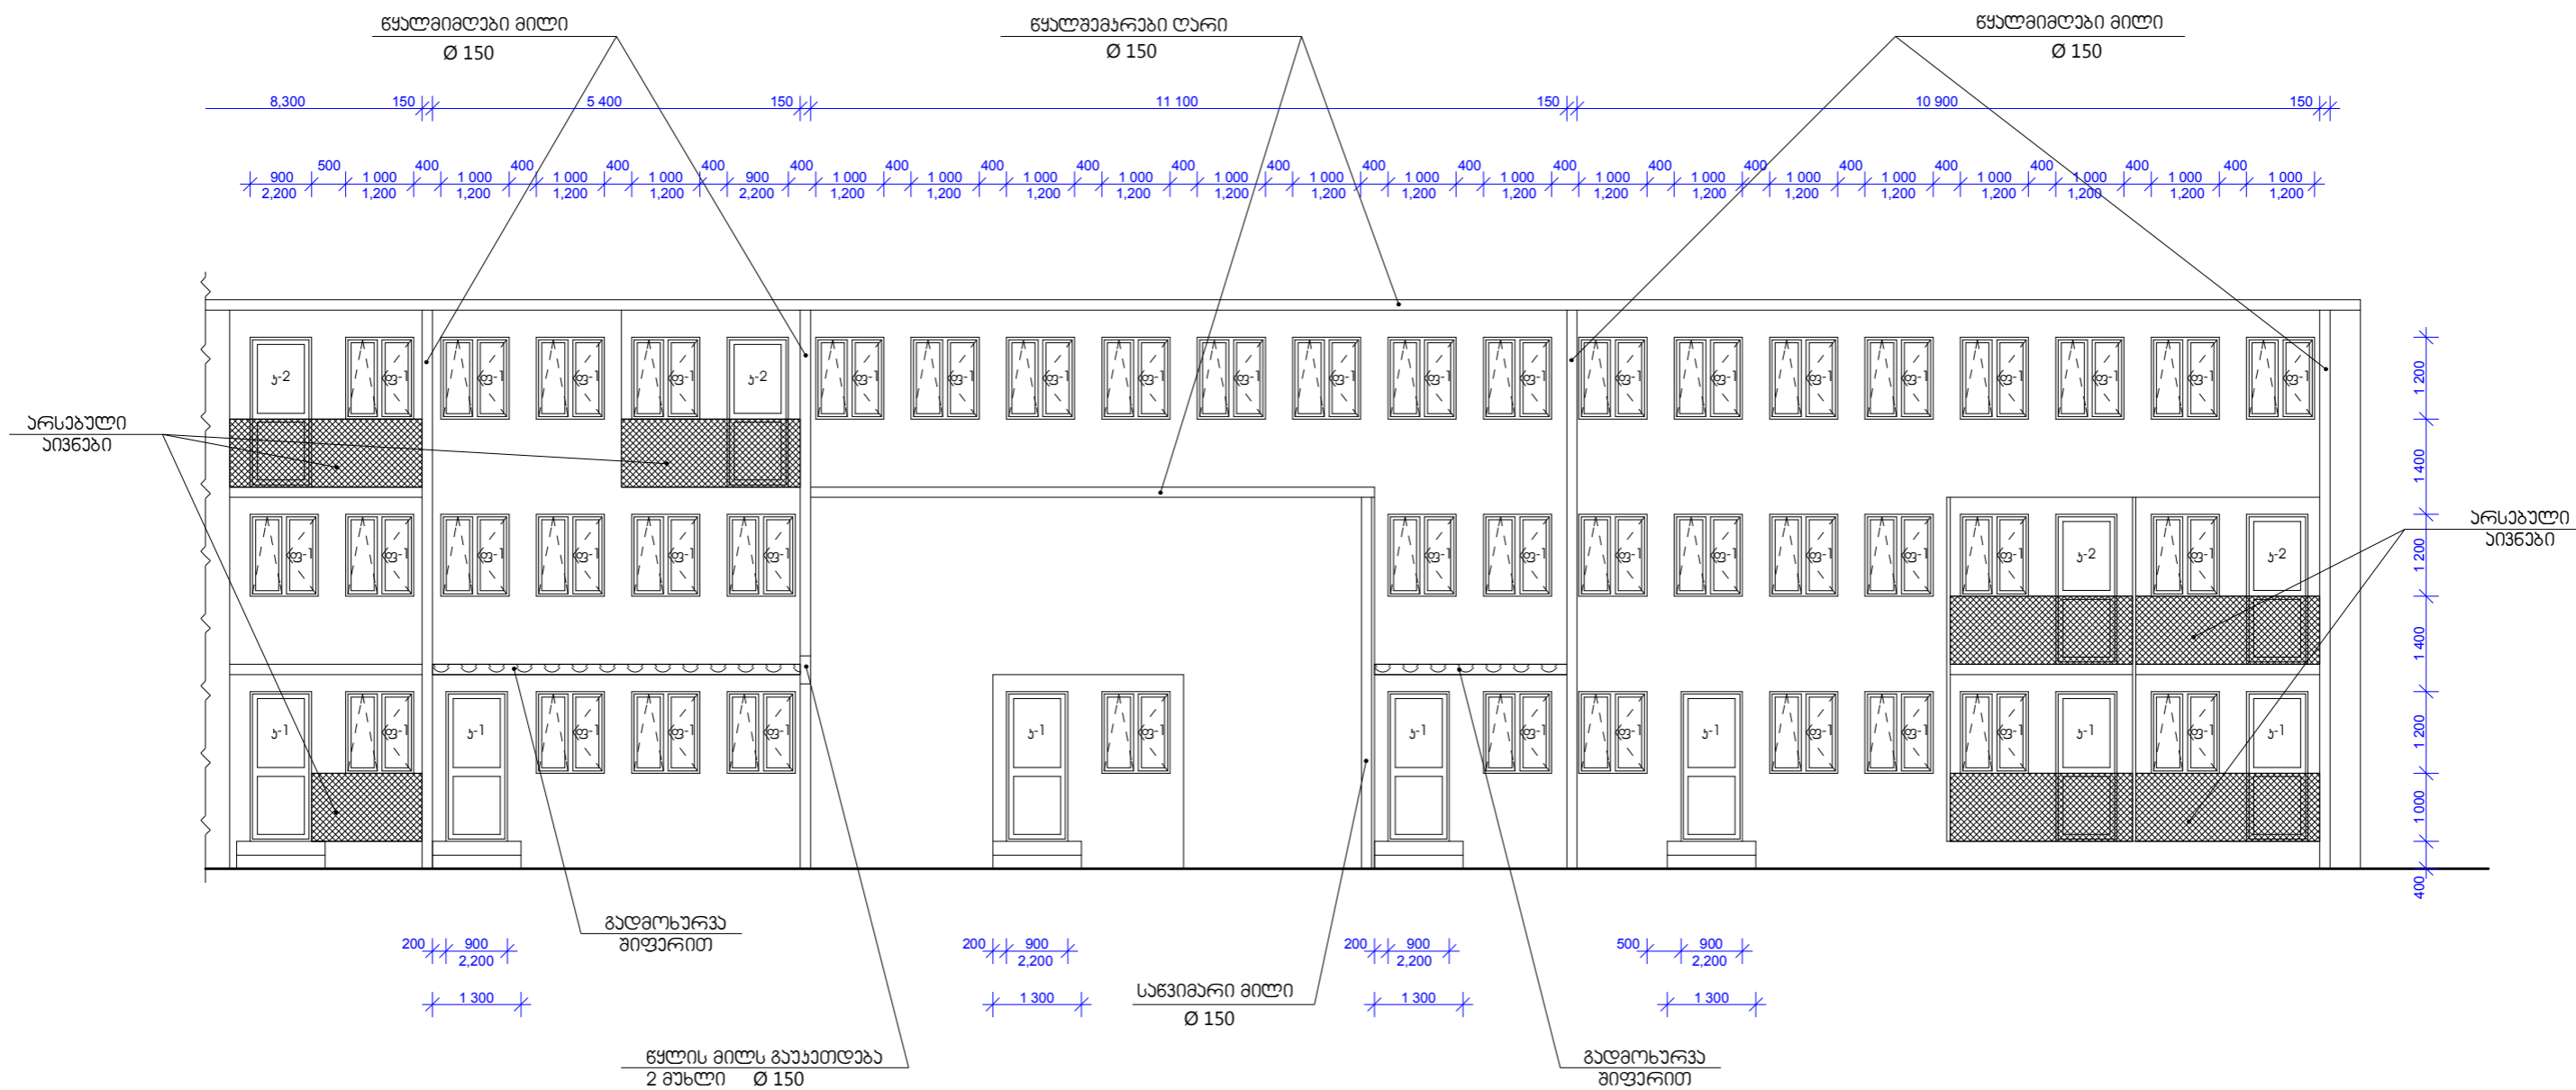

დირექტორი	მ. ვაშაკიძე	შ კ ს "LIVE DESIGN"			
პრ. მთ. არქ.	ზ. ვაშაკიძე				
არქიტექტორი	ო. მინაძე				
		ქ. თბილისში, თბილისის ზღვის მიმდებარე ყოფილი ტურბაზა "თბილისის" სარეაბილიტაციო საშუალებების საპროექტო ლოკუმენტაცია			
		არქიტექტურული ნაწილი	სტაღ. მ.პ. A-3	ფ.წ. ა-5	სულ.ფ.
		3-სართულიანი შენობის წინა ფასადი (მარჯვანა ნაწილი)	დაკვეთა	063.წ	თარიღი
					2015