



3-სართულიანი შენობის წინა ფასადი (მარცხენა ნაწილი)  
 შ 1:100

წინა ფასადი

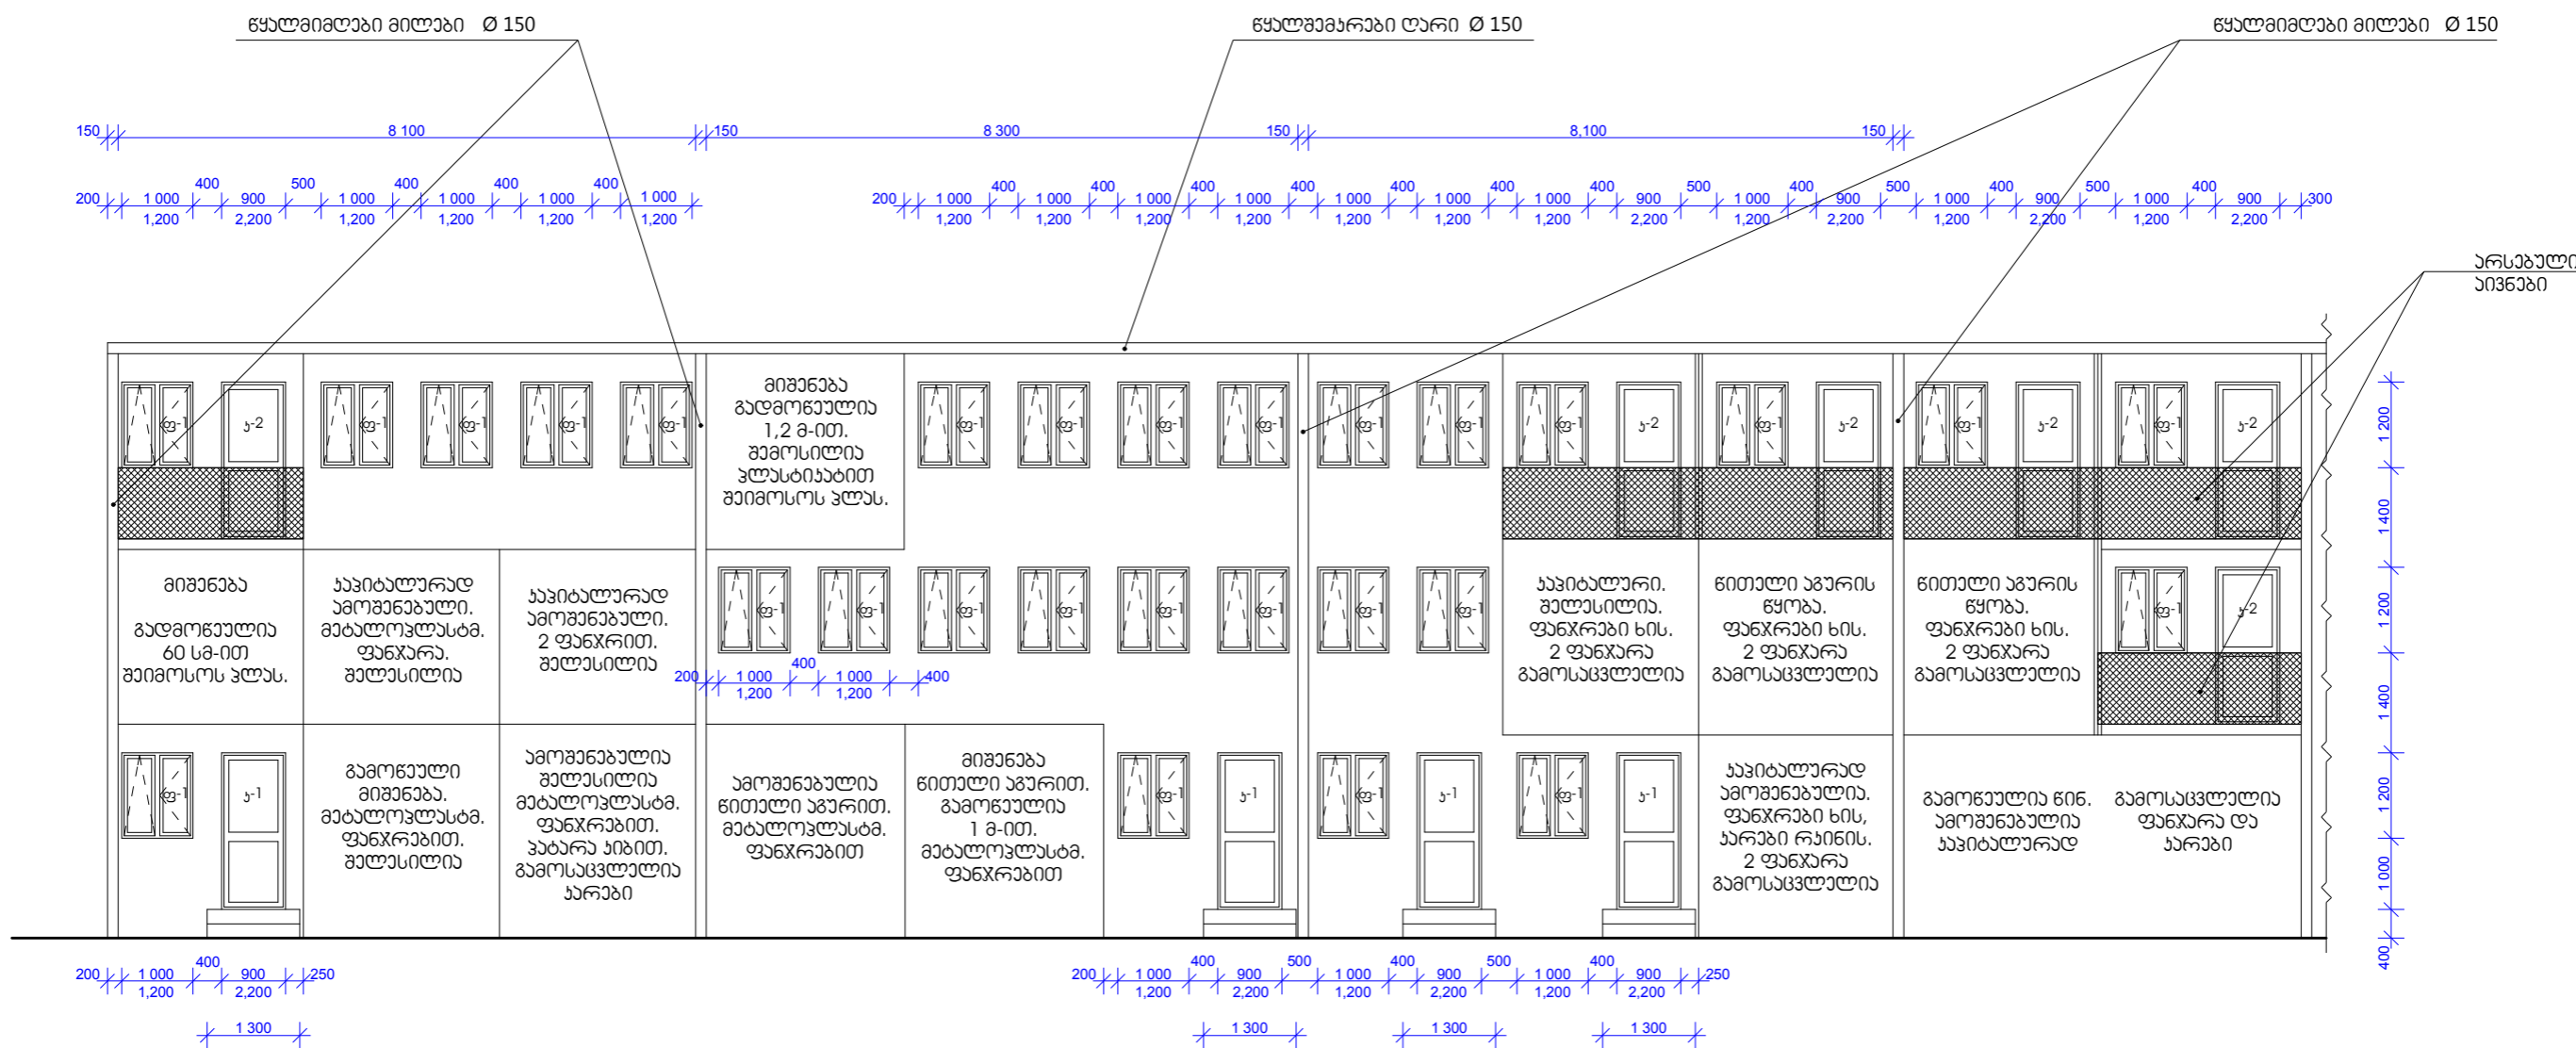

3-სართულიანი ხორკვის სქემა შ 1:1000



დირექტორი	მ. ვაშაკიძე	შ კ ს "LIVE DESIGN"  ქ. თბილისში, თბილისის ზღვის მიმდებარე ყოფილი ტურბაზა "თბილისის" სარეაბილიტაციო საშუალებების სარემონტო ლოკუმენტაცია	სტალ.	ფ.№	სულ.ფ
პრ. მთ. არქ.	ზ. ვაშაკიძე		მ.პ. A-3	ა-6	
არქიტექტორი	ო. მინაძე		არქიტექტურული ნაწილი	დაკვეთა	063.№
		3-სართულიანი შენობის წინა ფასადი (მარცხენა ნაწილი)			2015