


საკანალიზაციო ქსელი მ. 1-200

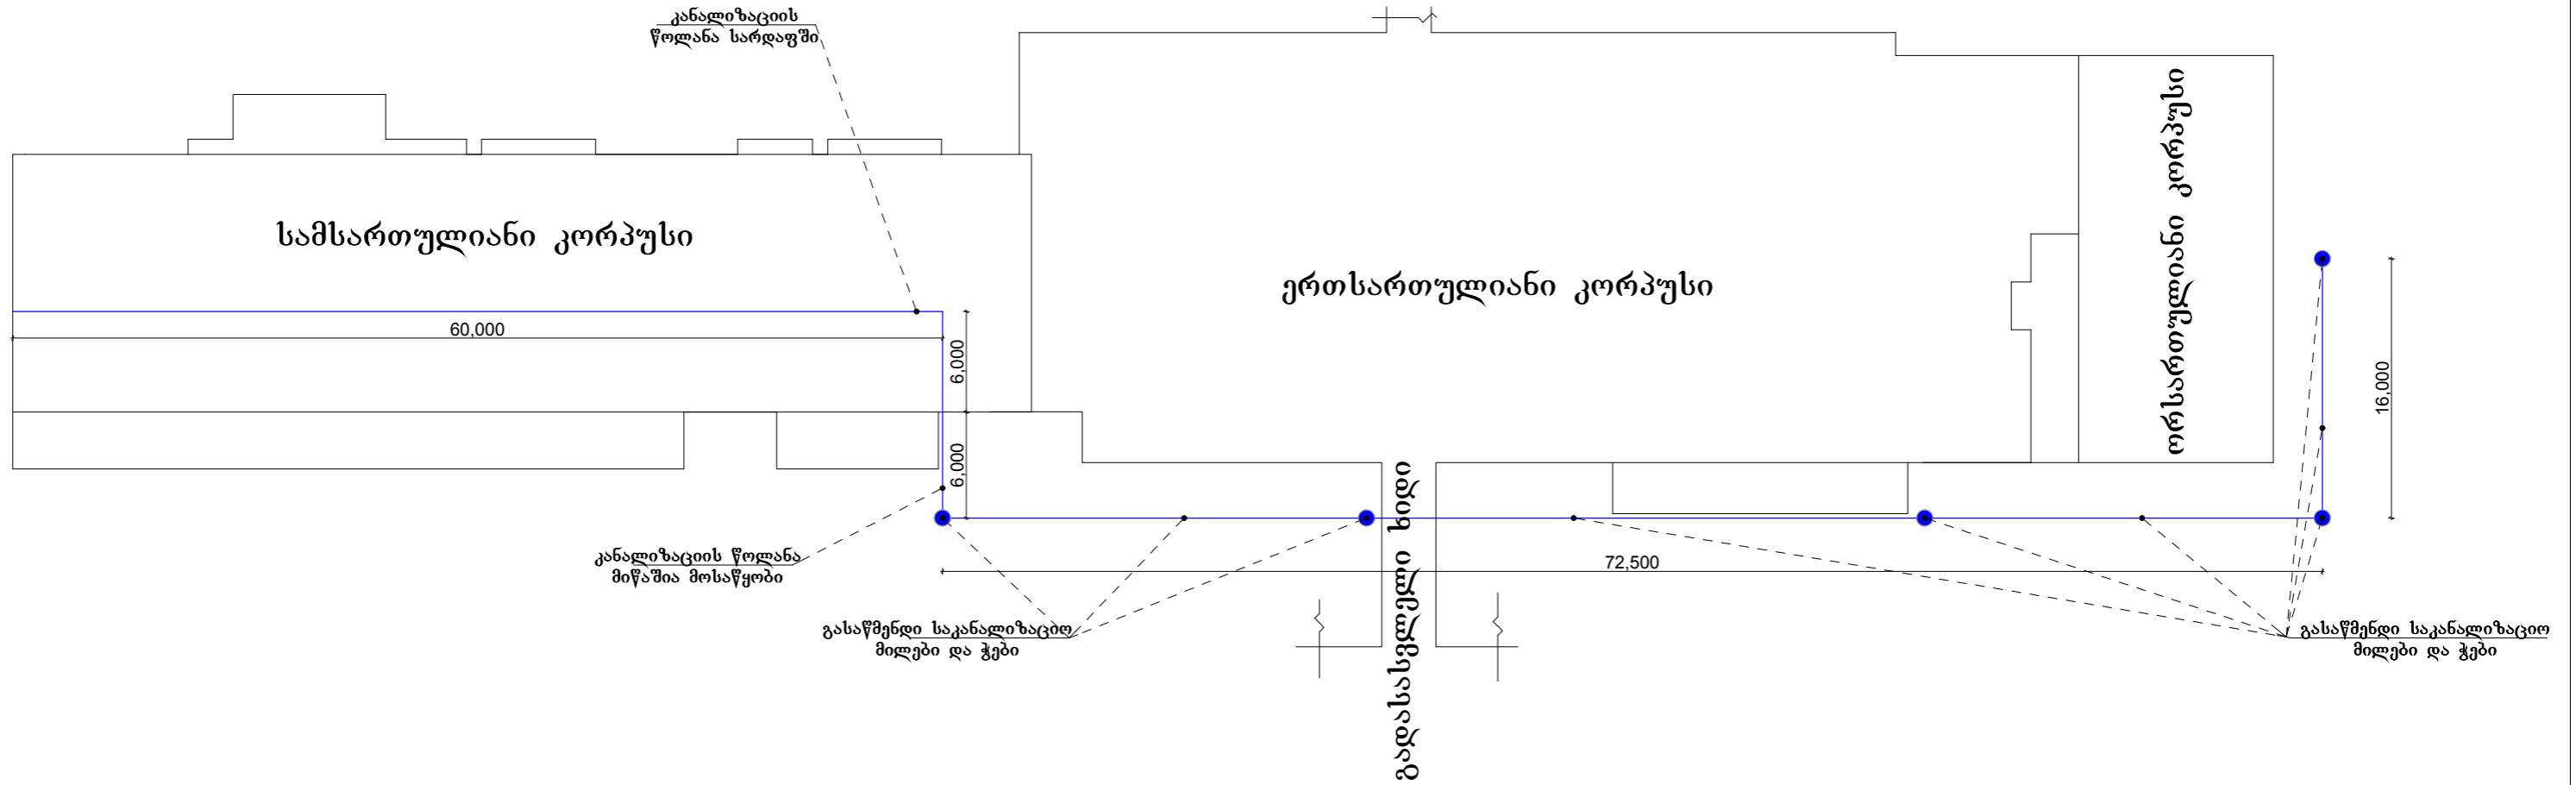

დირექტორი	მ. ვაშაკიძე	შ.პ.ს. "LIVE DESIGN"			
პრ. მთ. არქ.	ზ. ვაშაკიძე				
არქიტექტორი	მ. ვაშაკიძე	ქ. თბილისში, თბილისის ზღვის მიმდებარე ტერიტორიაზე ყოფილ ტურბაზა "თბილისი"-ს შენობის სარეაბილიტაციო სამუშაოების პროექტი.			
		არქიტექტურული ნაწილი	სტად.	ფ.№	სშლ.ფ
			მ.პ. A-3	ა-13	
		საკანალიზაციო ქსელი	დაკვეთის №	063.№	თარიღი
					2015