



საკვანძო ნაწილის შიდა შრიტის არმირება
 შ 1:50

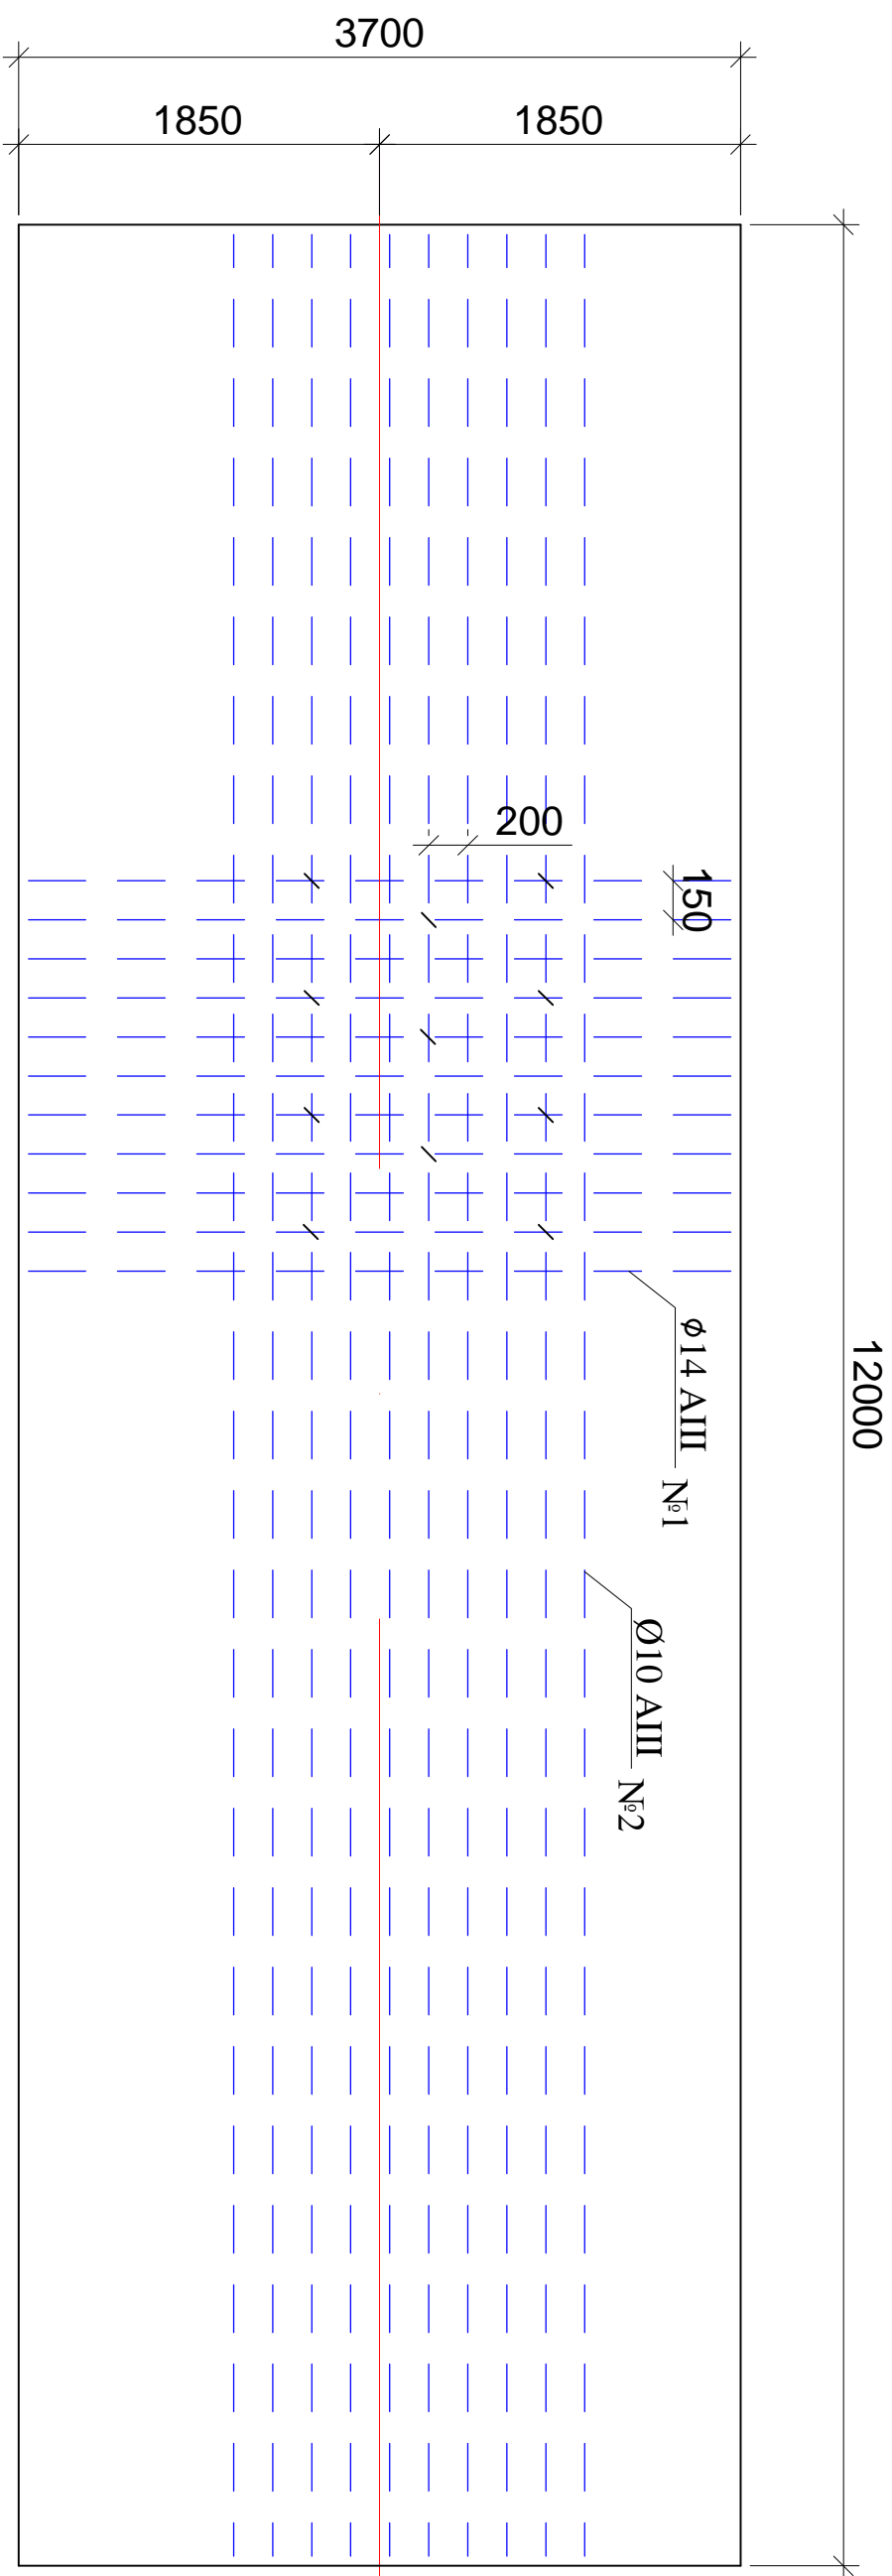

 <p>ს.კ.ს. „საქმშავენიერება“</p>		დამატების მშენებელი, სოფ. მამო-დროის გზაზე სახლი მაღანაძველის მოედანი და ს/ზის რეაბილიტაცია	
		გენ. დირექტორი ვ მ 0	თ. შოლავაძე თ. ახანოვიძე
კონსტრუქტორი		ჯ. ვაშაძე	