საავტომობილო ცენტრის ადმინისტრაციის ოთახების გეგმა რეკონსტრუქციის შემდეგ

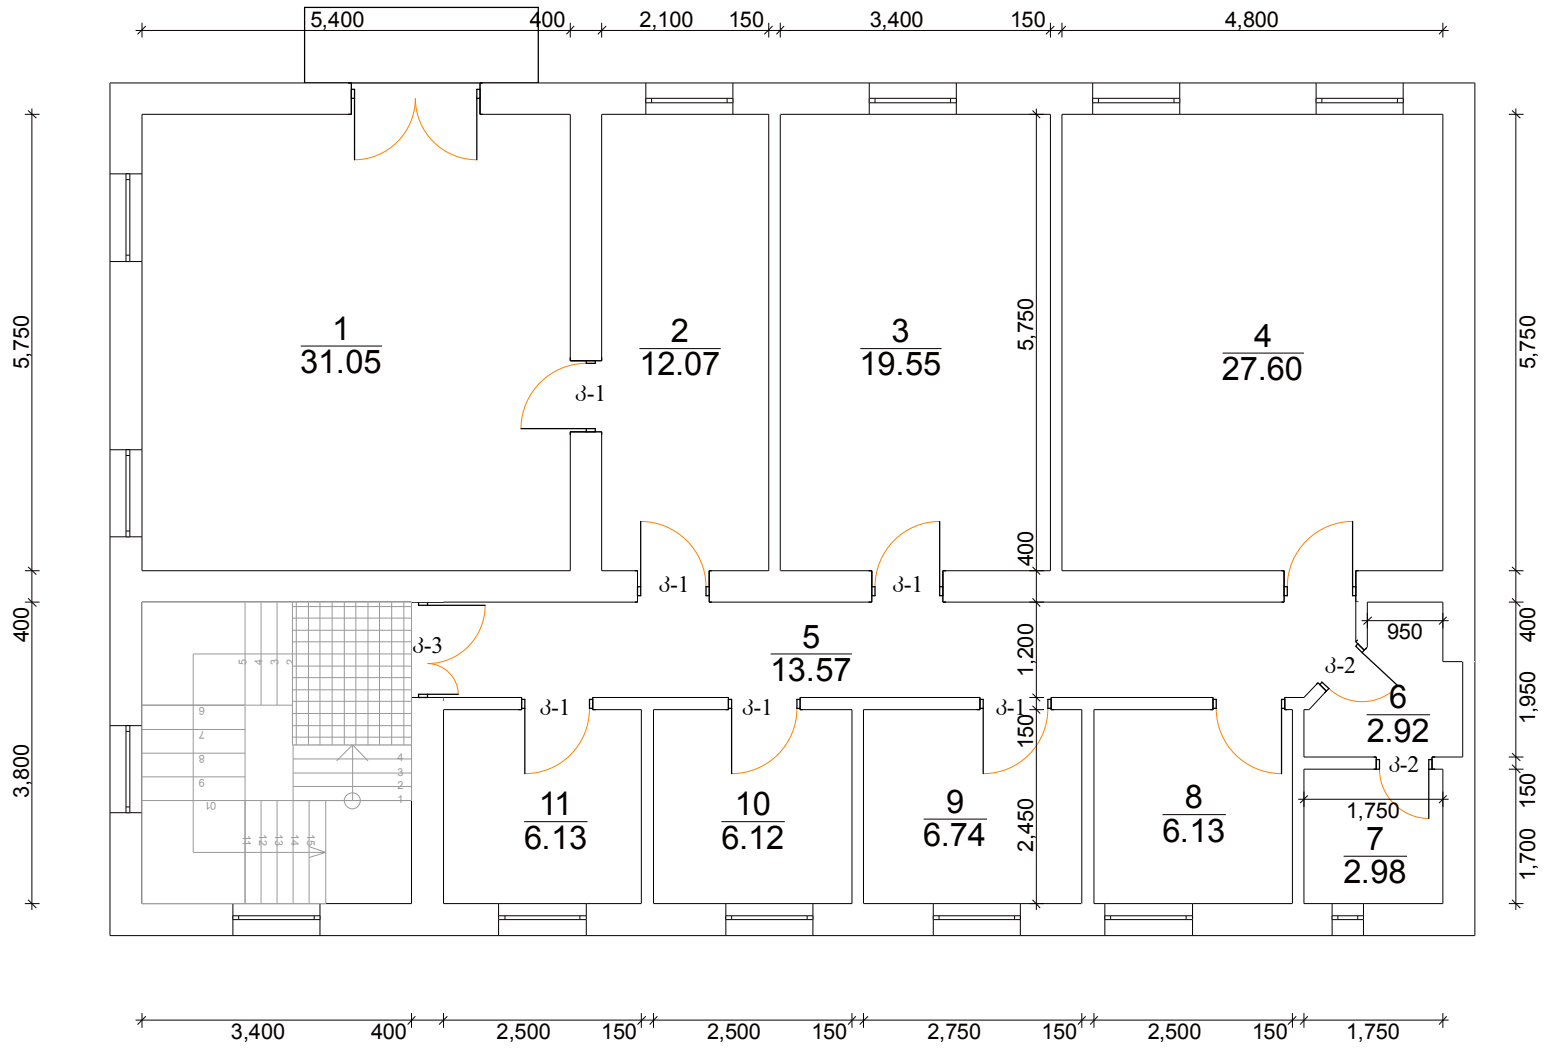

პირობითი ნიშნები

ა-1 - მ.დ.ფ-ის კარები 900X2100მმ.

ა-2 - მეტალოპლასტმასის კარები 700X2100მმ.

ა-3 - რკინის კარები 1100X2700მმ.