საპროექტო მარცხენა ნაპირდამცავი კედლის გრძივი პროფილი. L=96 მ

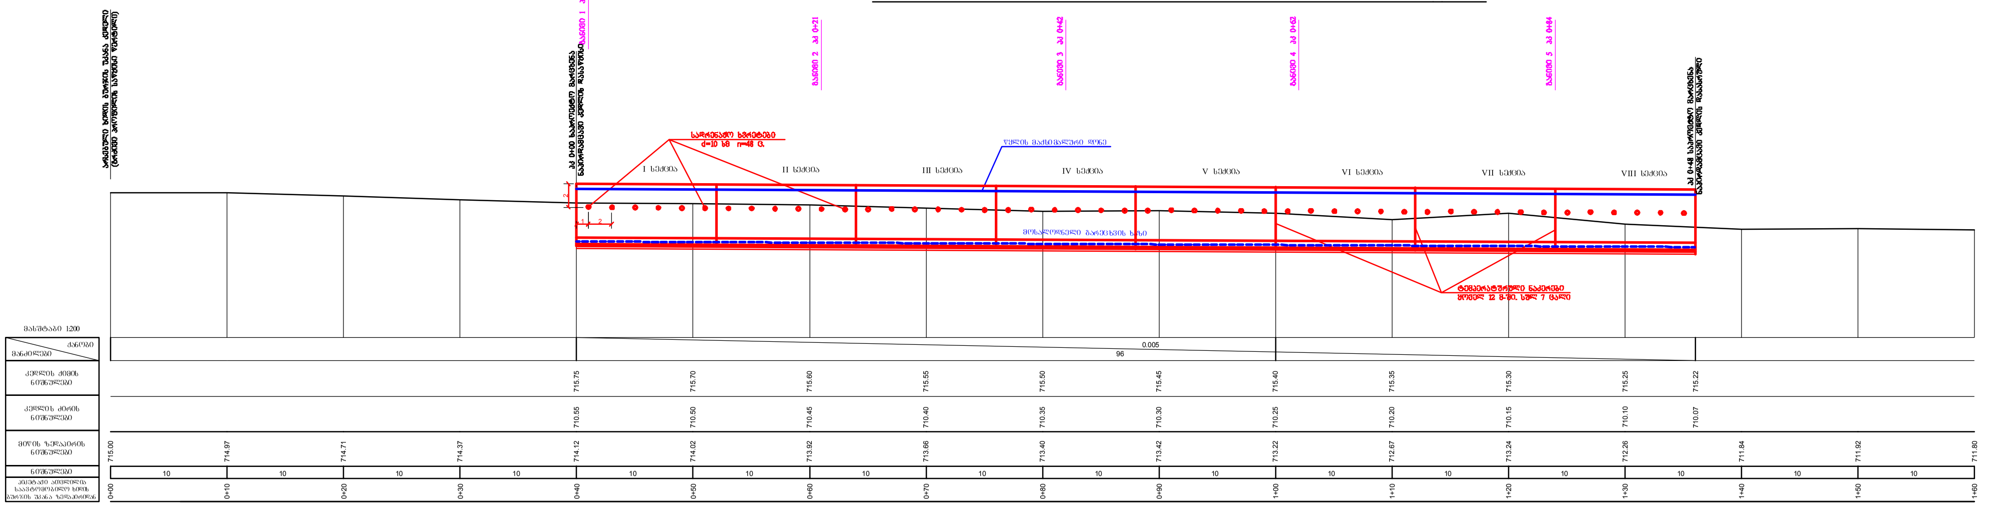

შენიშვნა:

1. ნაპირდამცავი კედლების გეგმა მ. 1:500 იხ. ფურც. 1
2. ნაპირდამცავი კედლების გეგმა მ. 1:200 იხ. ფურც. 2
3. მარჯვენა ნაპირდამცავი კედლის გრძივი პროფილი იხ. ფ. №4;
4. ნაპირდამცავი კედლის განივი კვეთები იხ. ფ. №5-1÷5-3;
5. ნაპირდამცავი კედლის საყალიბო ნახაზი, არმირების სქემა და არმატურის სპეციფიკაცია იხ. ფ. №6;
6. გრძივ პროფილზე ნაჩვენები მიწის ზედაპირის ხაზი გადის უშუალოდ კედლის ტრასაზე. მდინარის ფსკერის უდაბლესი ნიშნულები იხილეთ შესაბამის განივ კვეთებზე.

თანამდებობა	გვარი	თარ.	ხელმოწერა	გარდაბნის მუნიციპალიტეტის სოფ. ნორიოში (მზიურის დასახლება) მდ.ნორიოსხევზე ნაპირსამაგრი სამუშაოების პროექტი (II ეტაპი)		
				მარცხენა ნაპირდამცავი კედლის გრძივი პროფილი. მ. 1:200	სტადია	ფურცელი
პრ.მთ.ინჟინერი					მ.პ.	3
შეასრულა						
				შპს "ნაპირდაცვა"		

You created this PDF from an application that is not licensed to print to novaPDF printer (http://www.novapdf.com)