

პირობითი ნიშნები:


	საპროექტო აზვტონის საფარი ტიპი I		საპროექტო აზვტონის საფარი ტიპი II
✕	საპროექტო საკომუნიკაციო ჭა		ელ სადენები
✕	არსებული საკომუნიკაციო ჭა	✕	ლითონის ელ. პობი
800.00	პირობითი ნიშნული	19.59	გვერდული

შ.პ.ს. "საქართველოს ტექნიკური ჯგუფი"


ქ.თბილისი, მთავაწმინდის რაიონი, კოჭორი, ბაქრაძის ქუჩის კვიტილმოწოვა





დირექტორი	ბ. ნოზაძე	ნახაზის დასახელება	თანარი	1
შეასრულა	დ. დიმიტრაშვილი		თარიღი	2016 წ.
	ბ. იოსებაშვილი	სქემატური გეგმა	მასშტაბი	

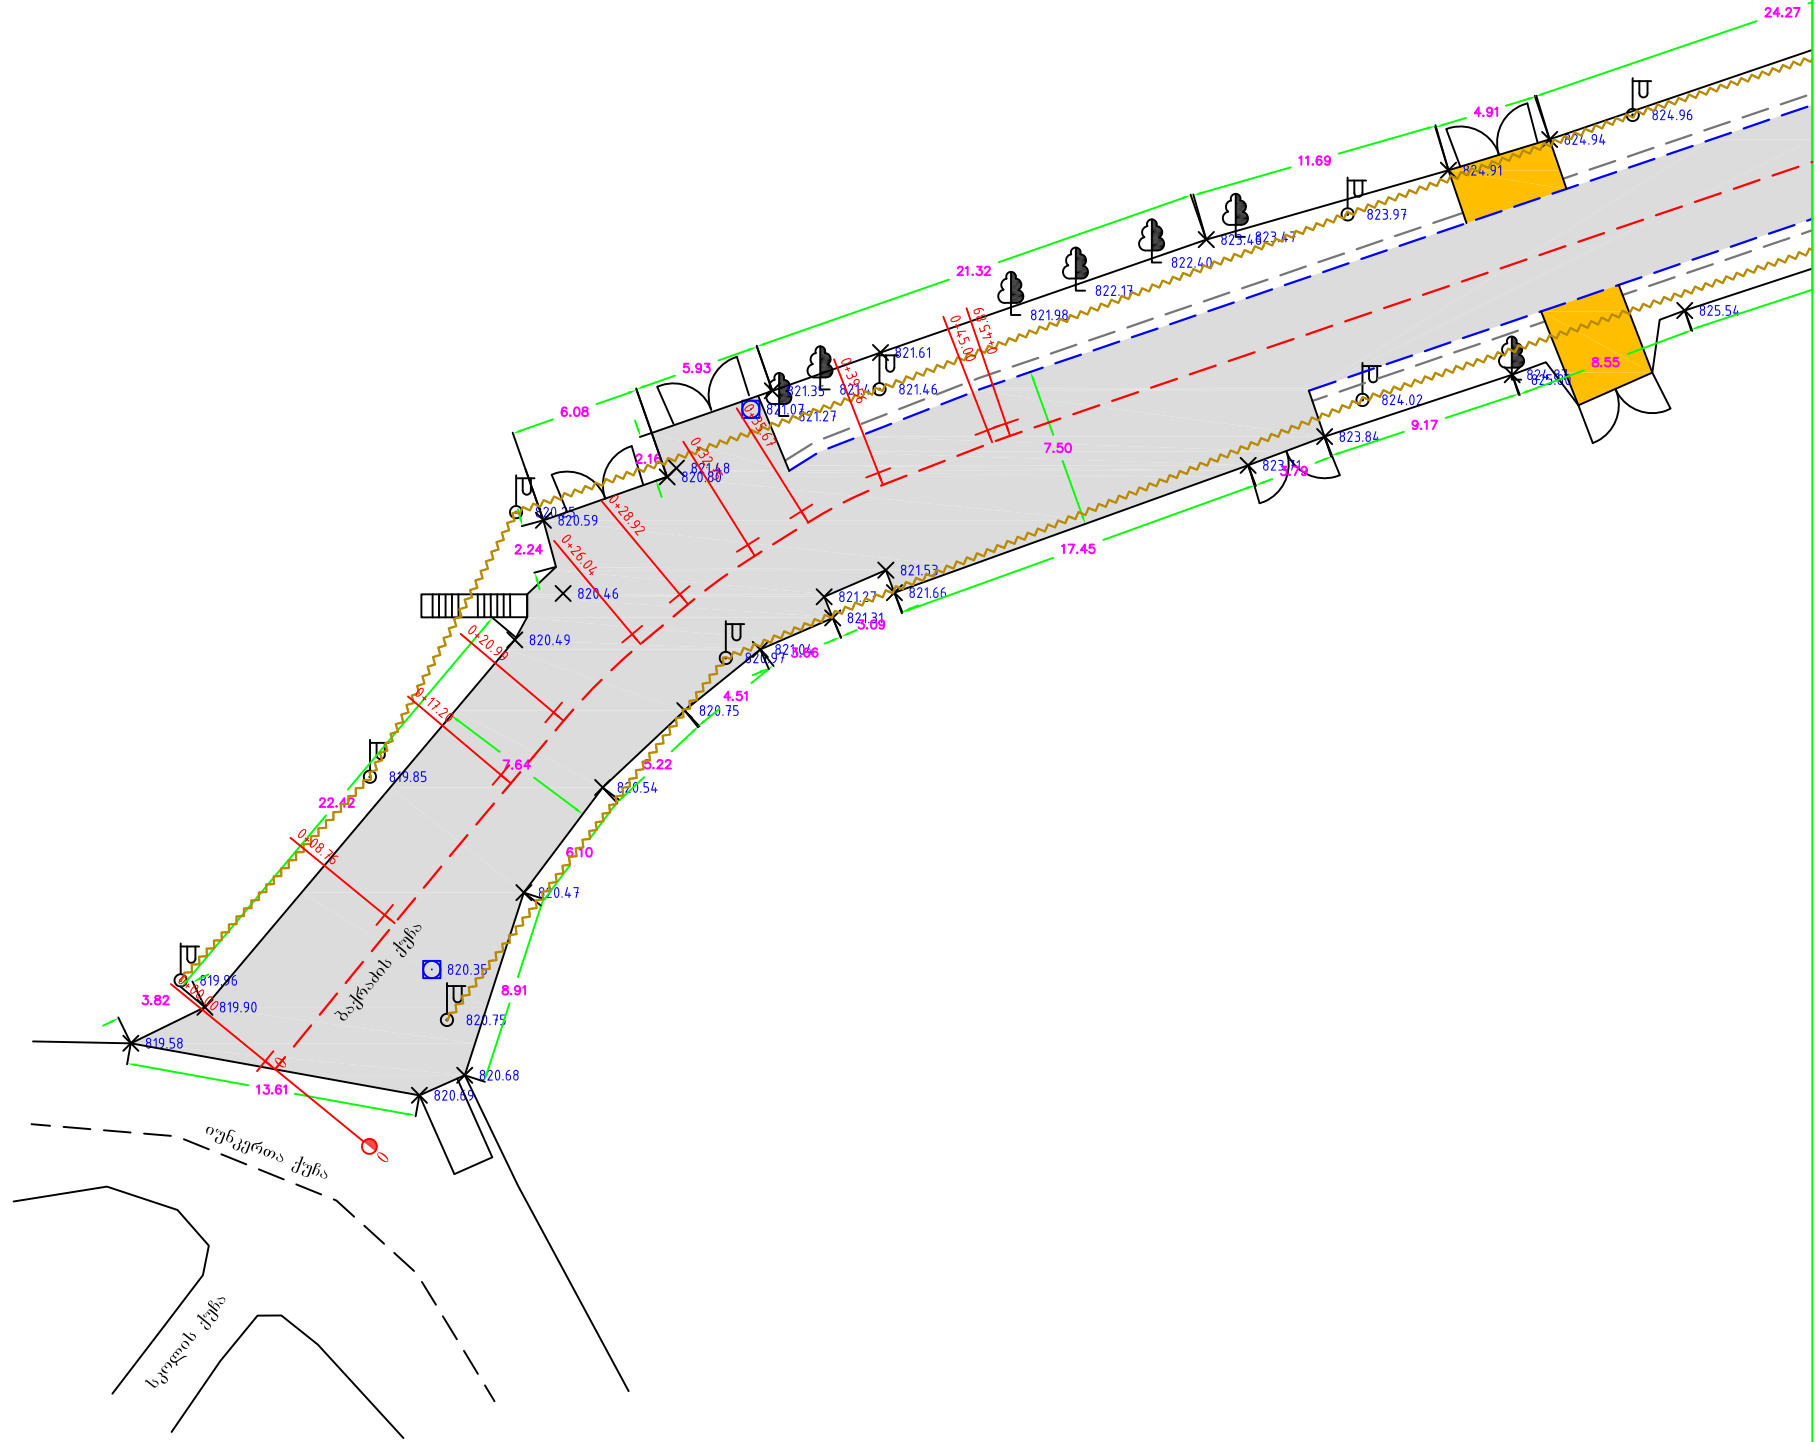



№6

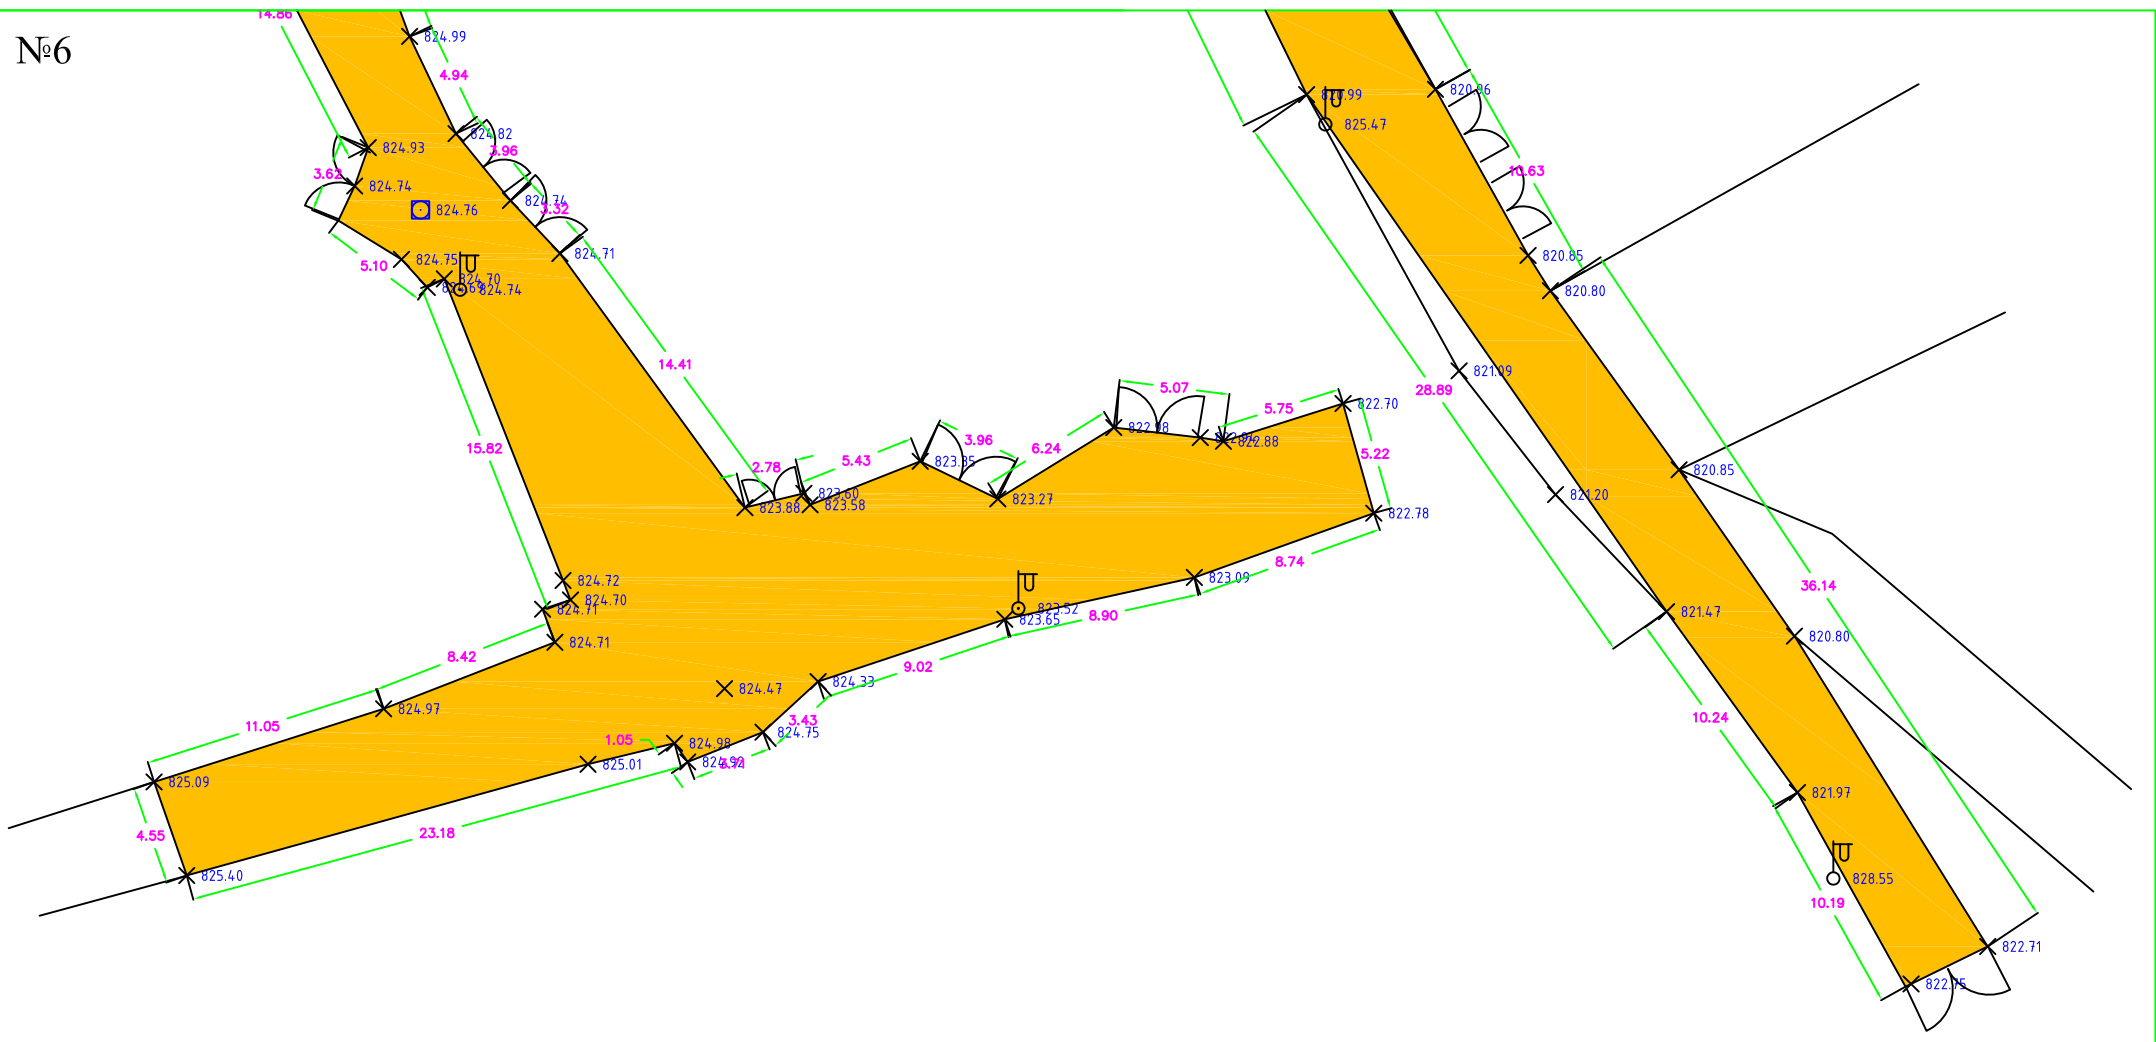


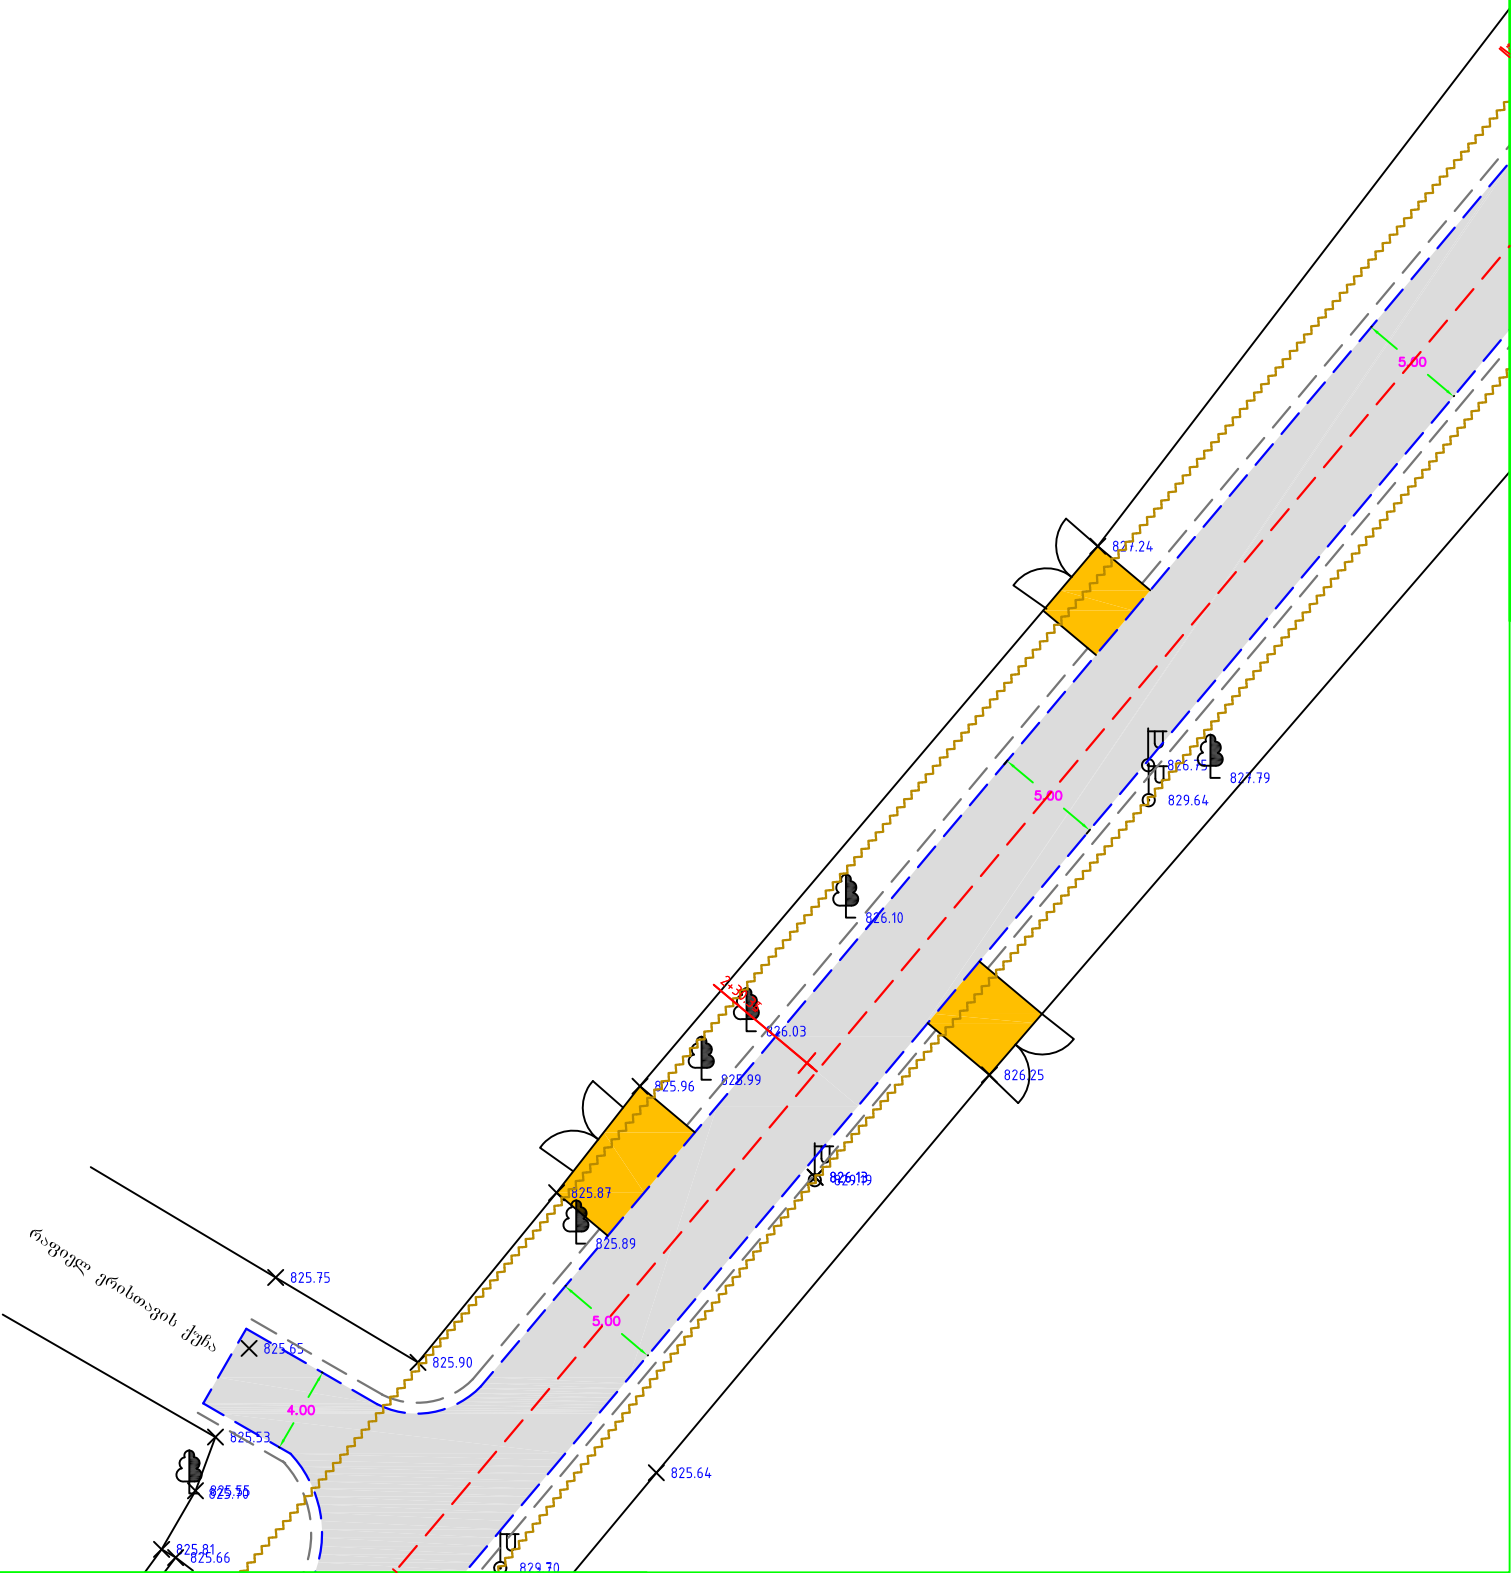


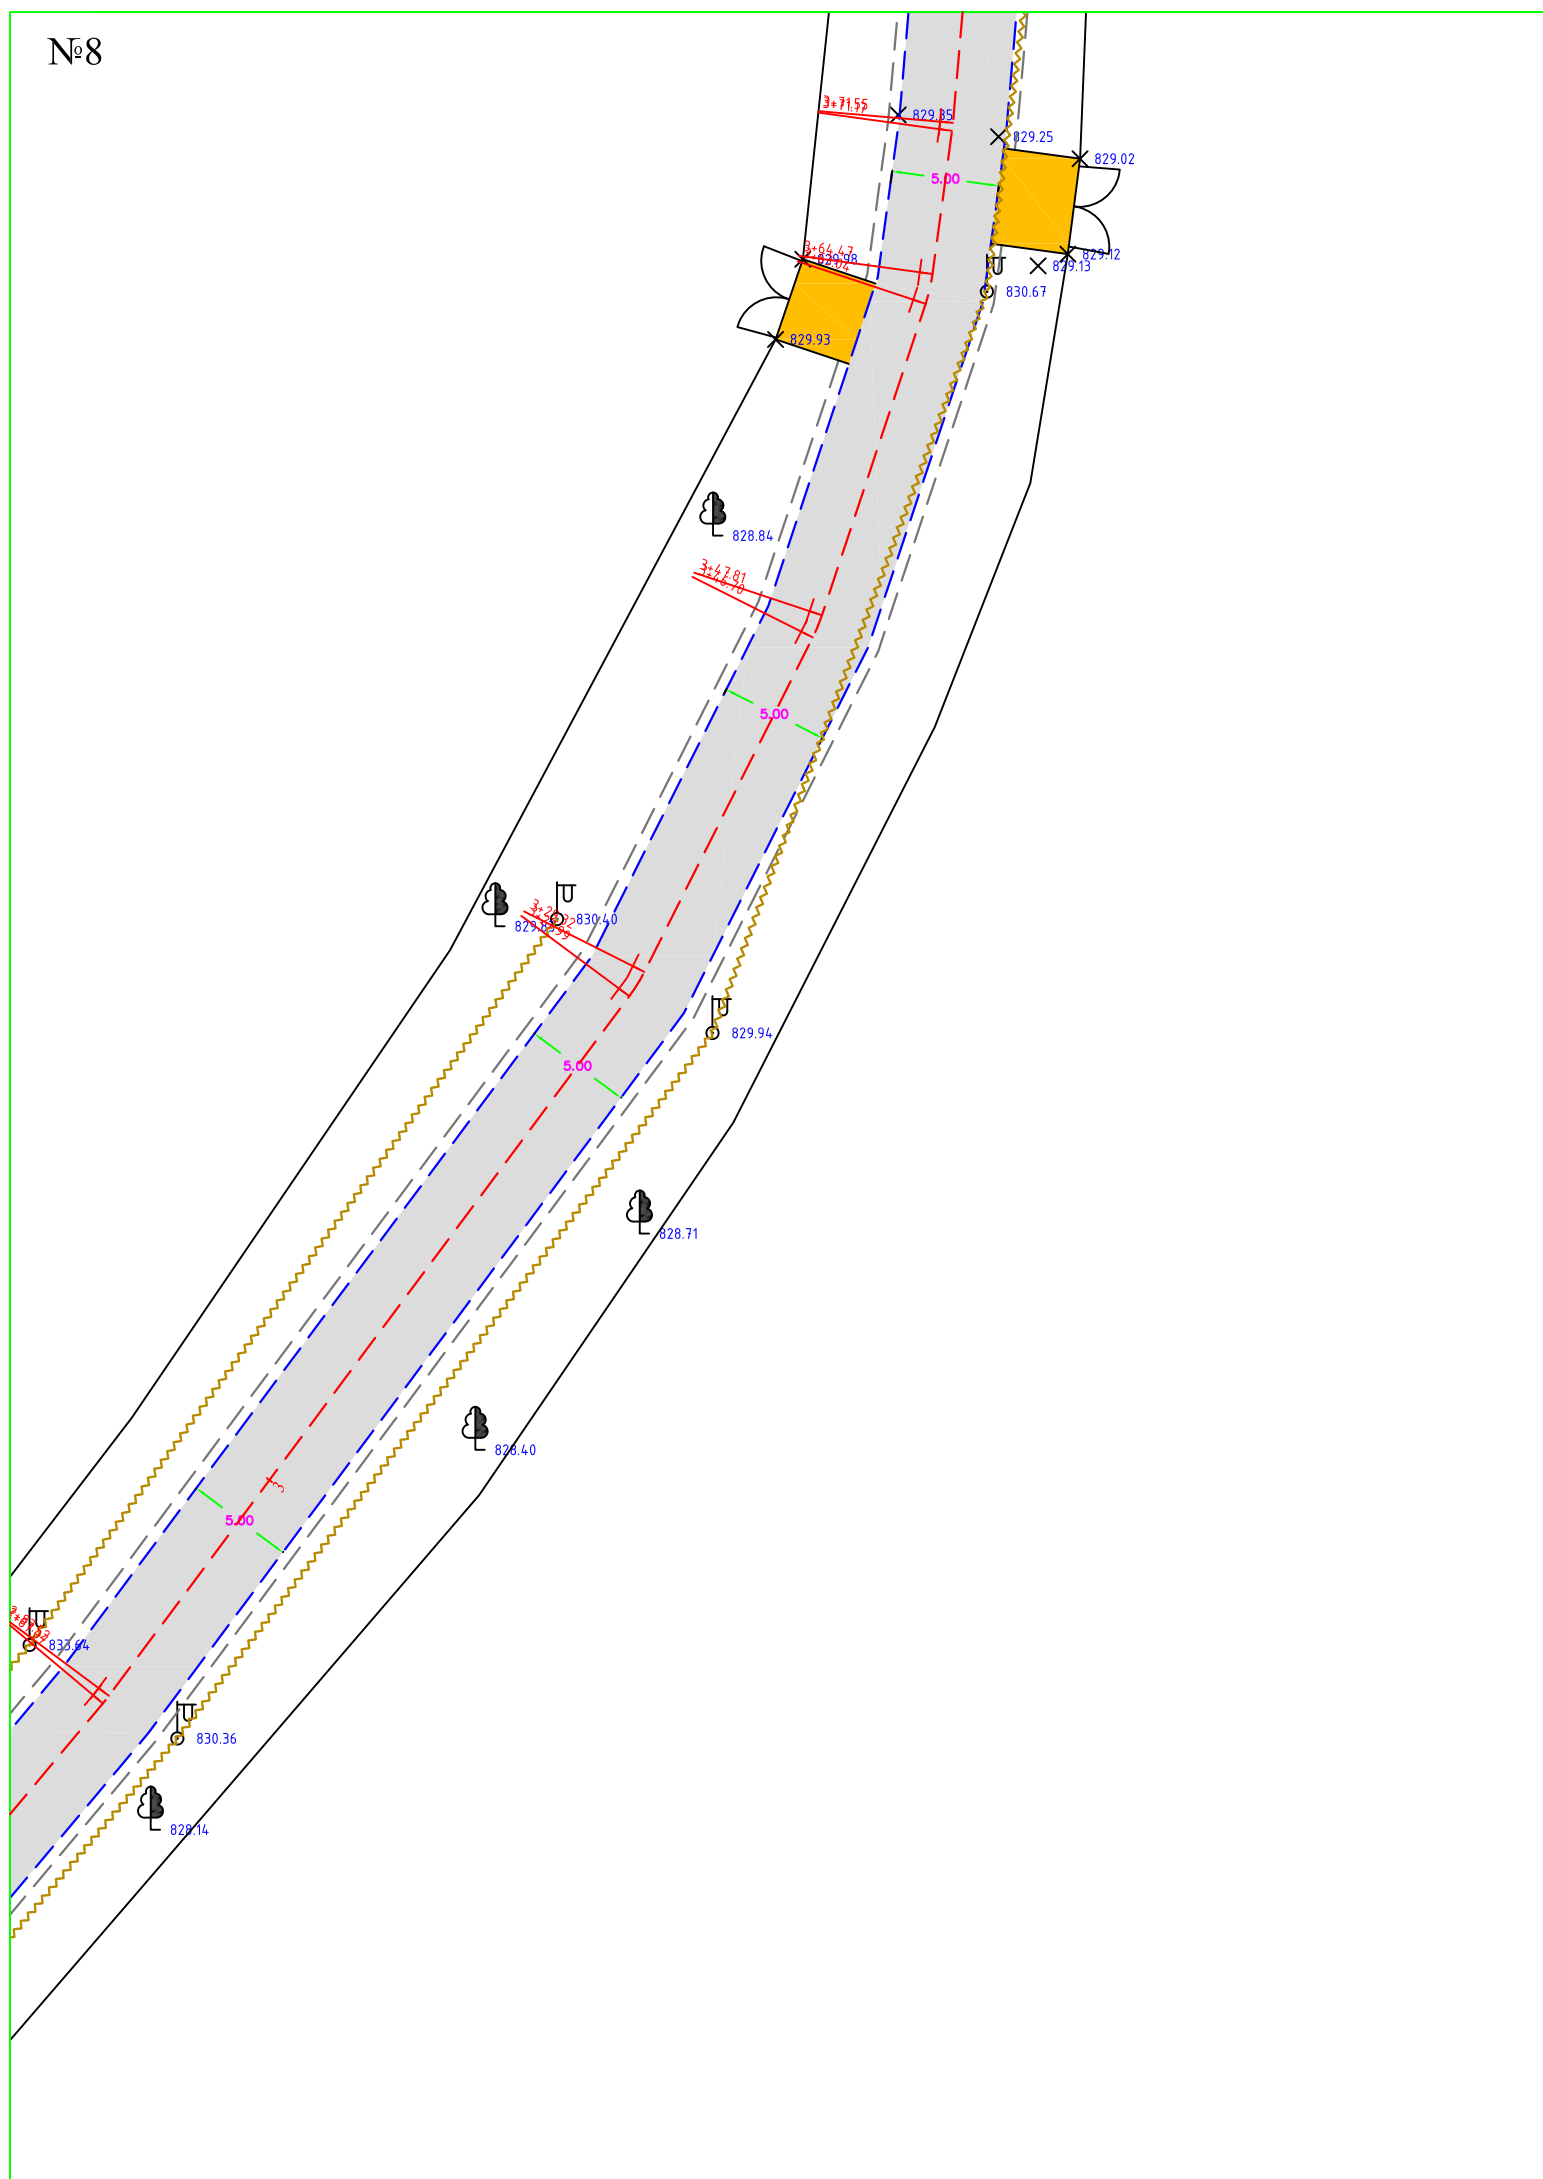


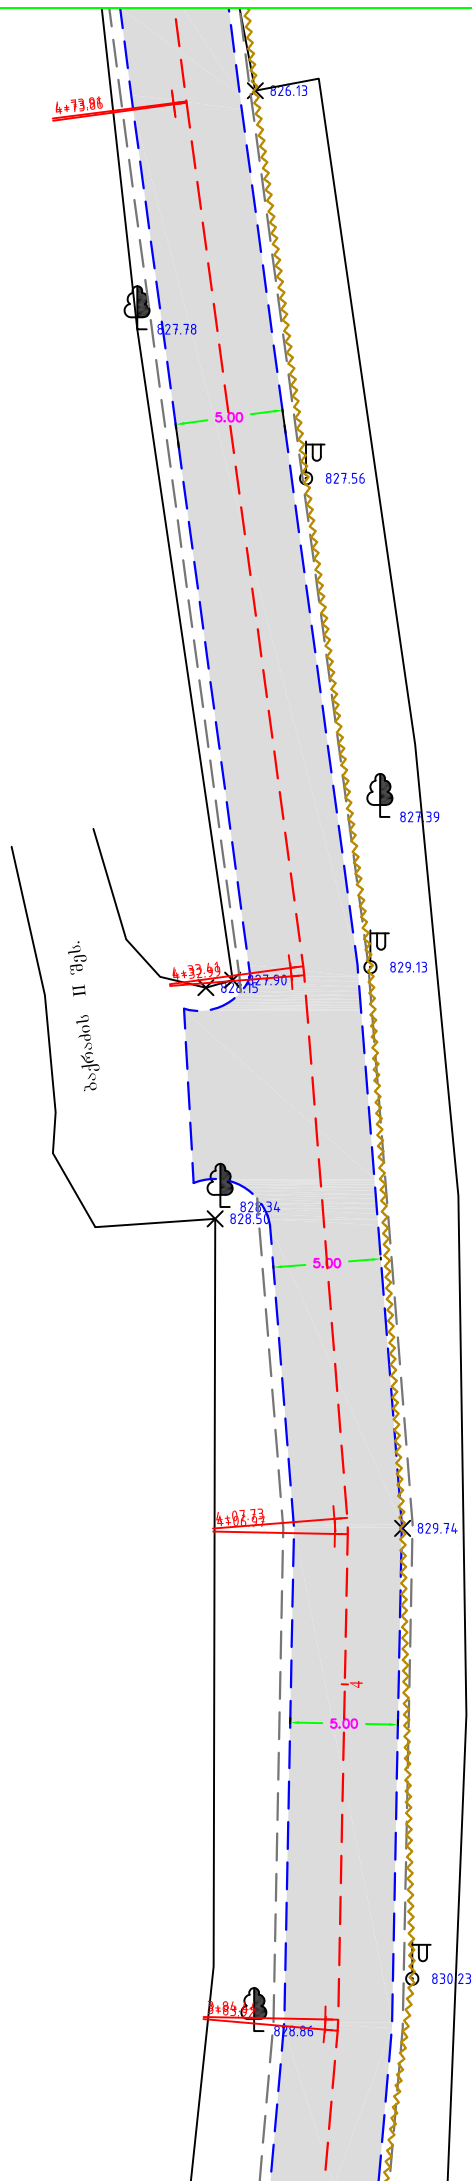



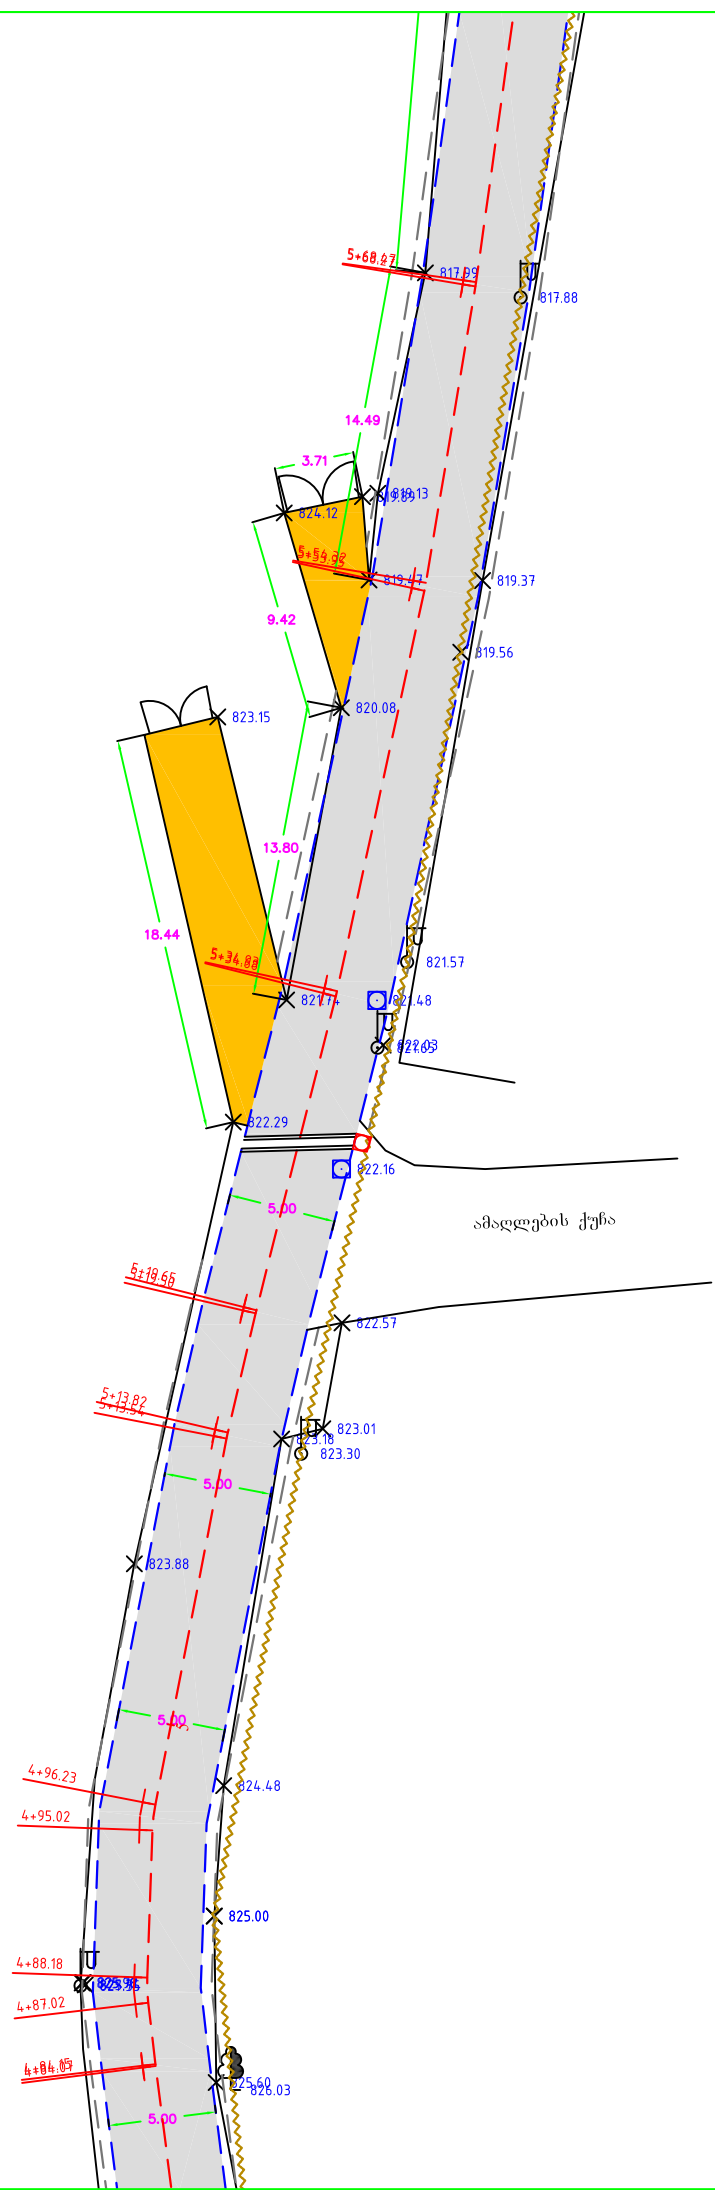


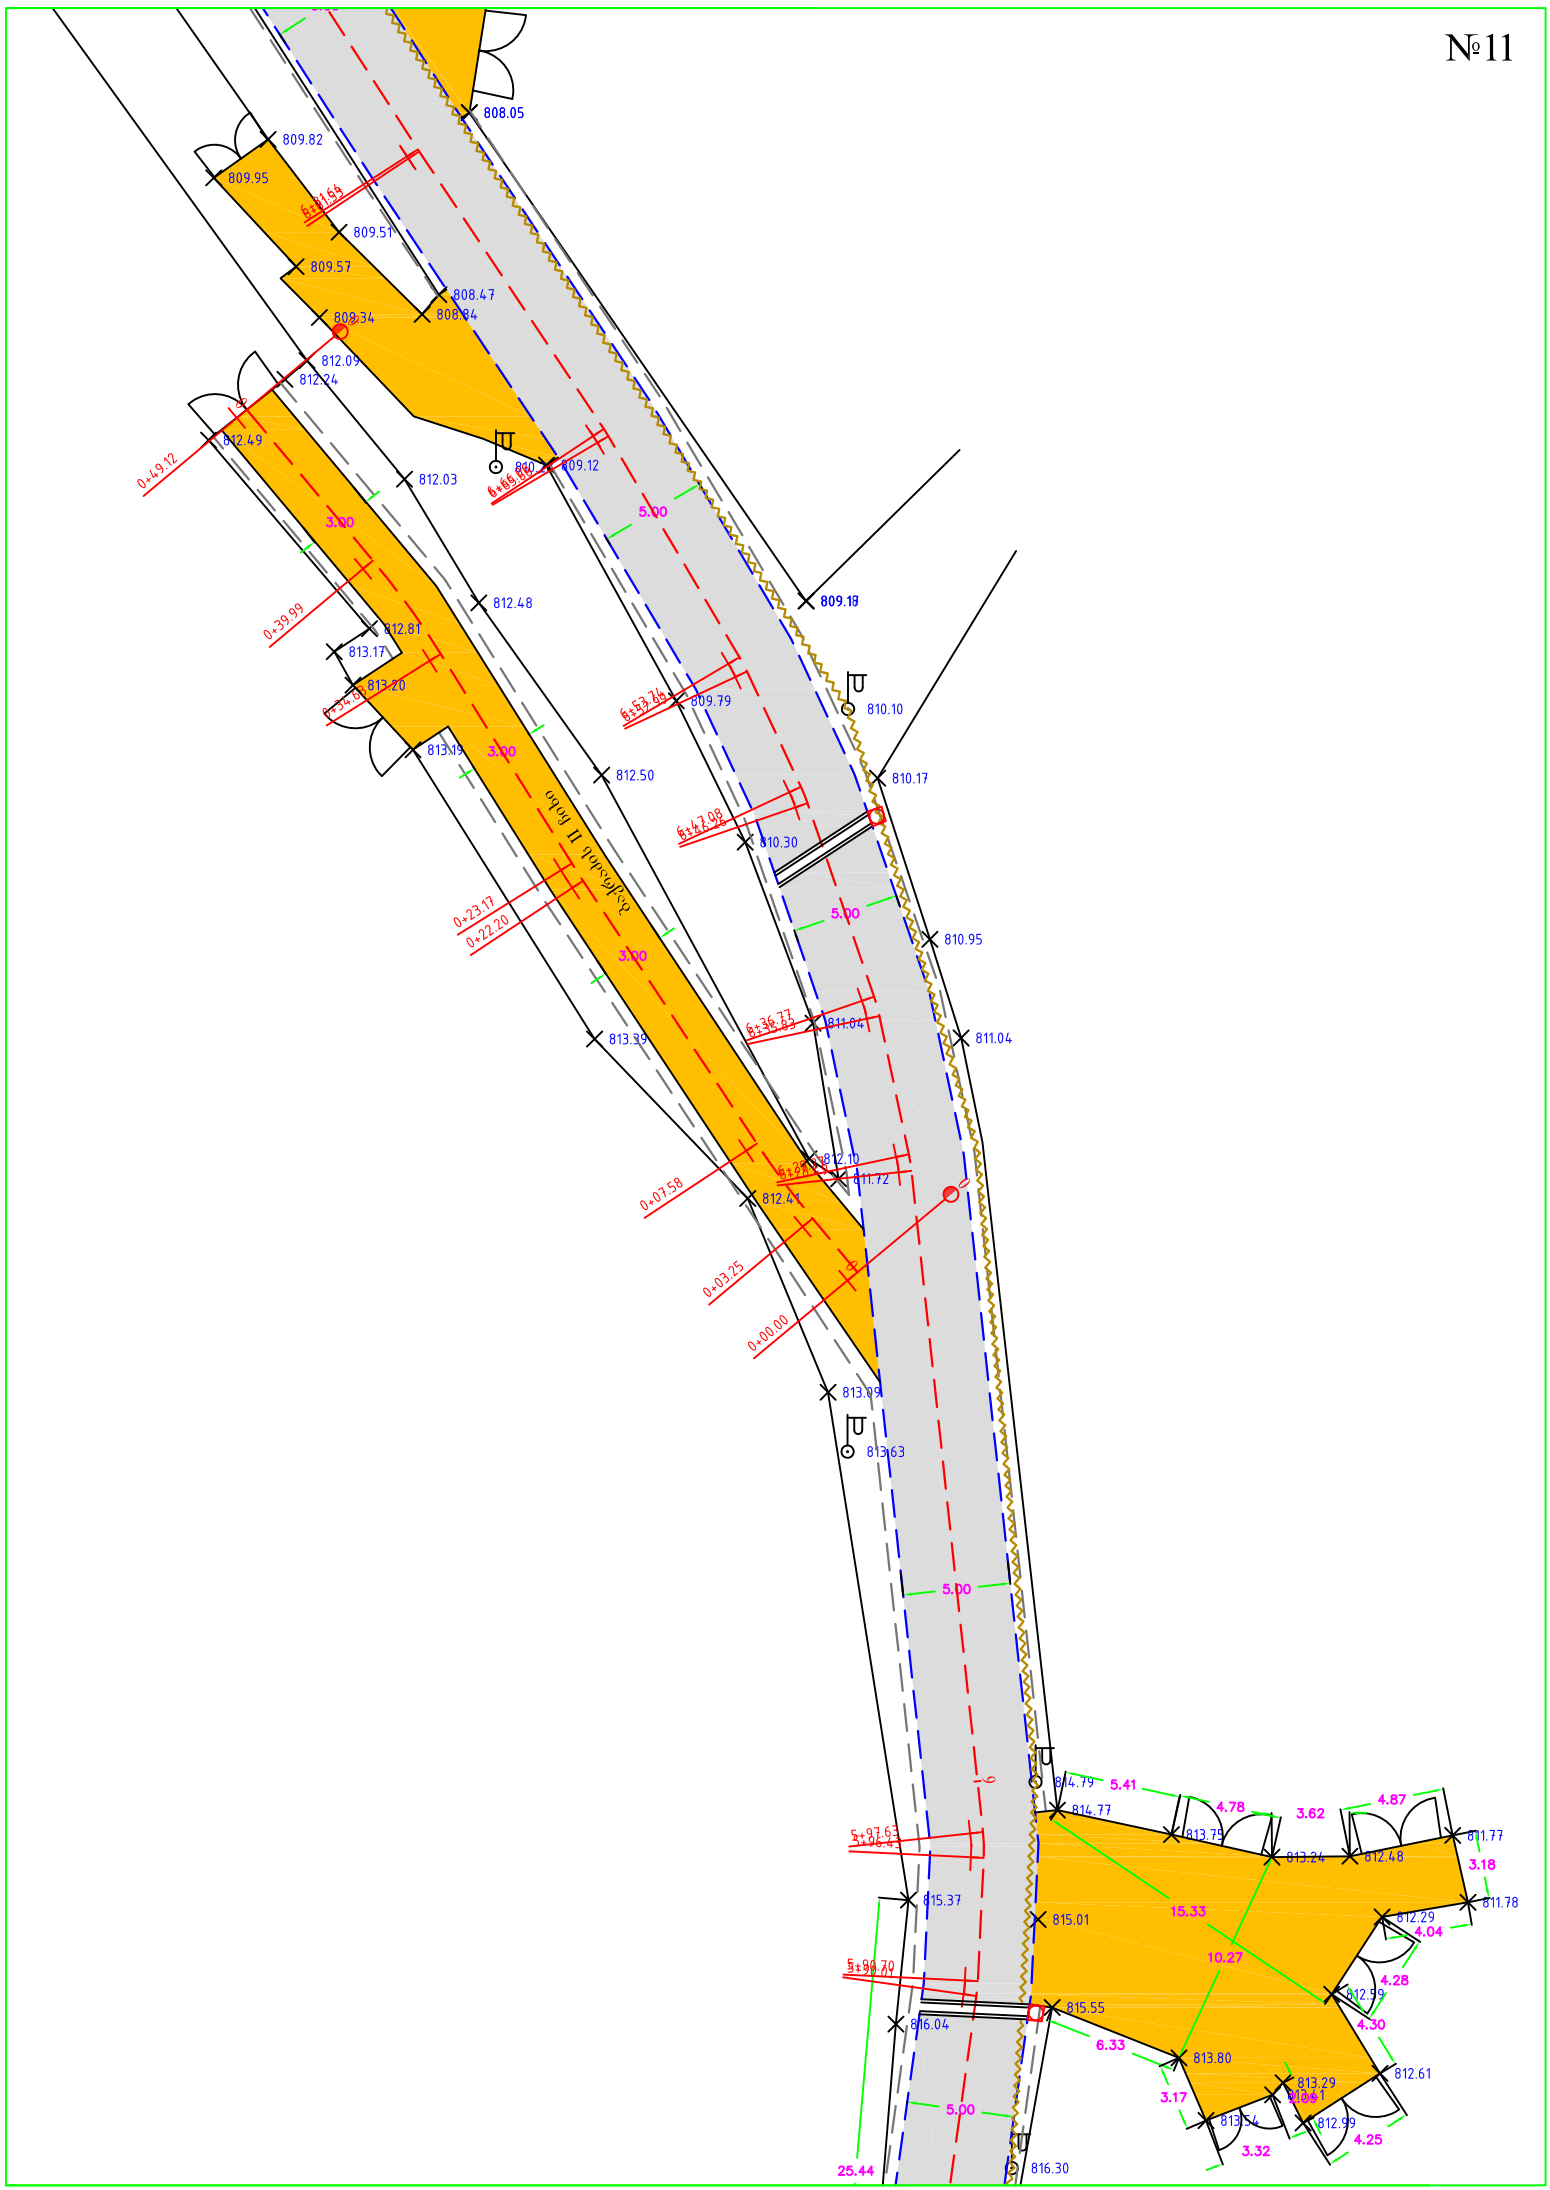


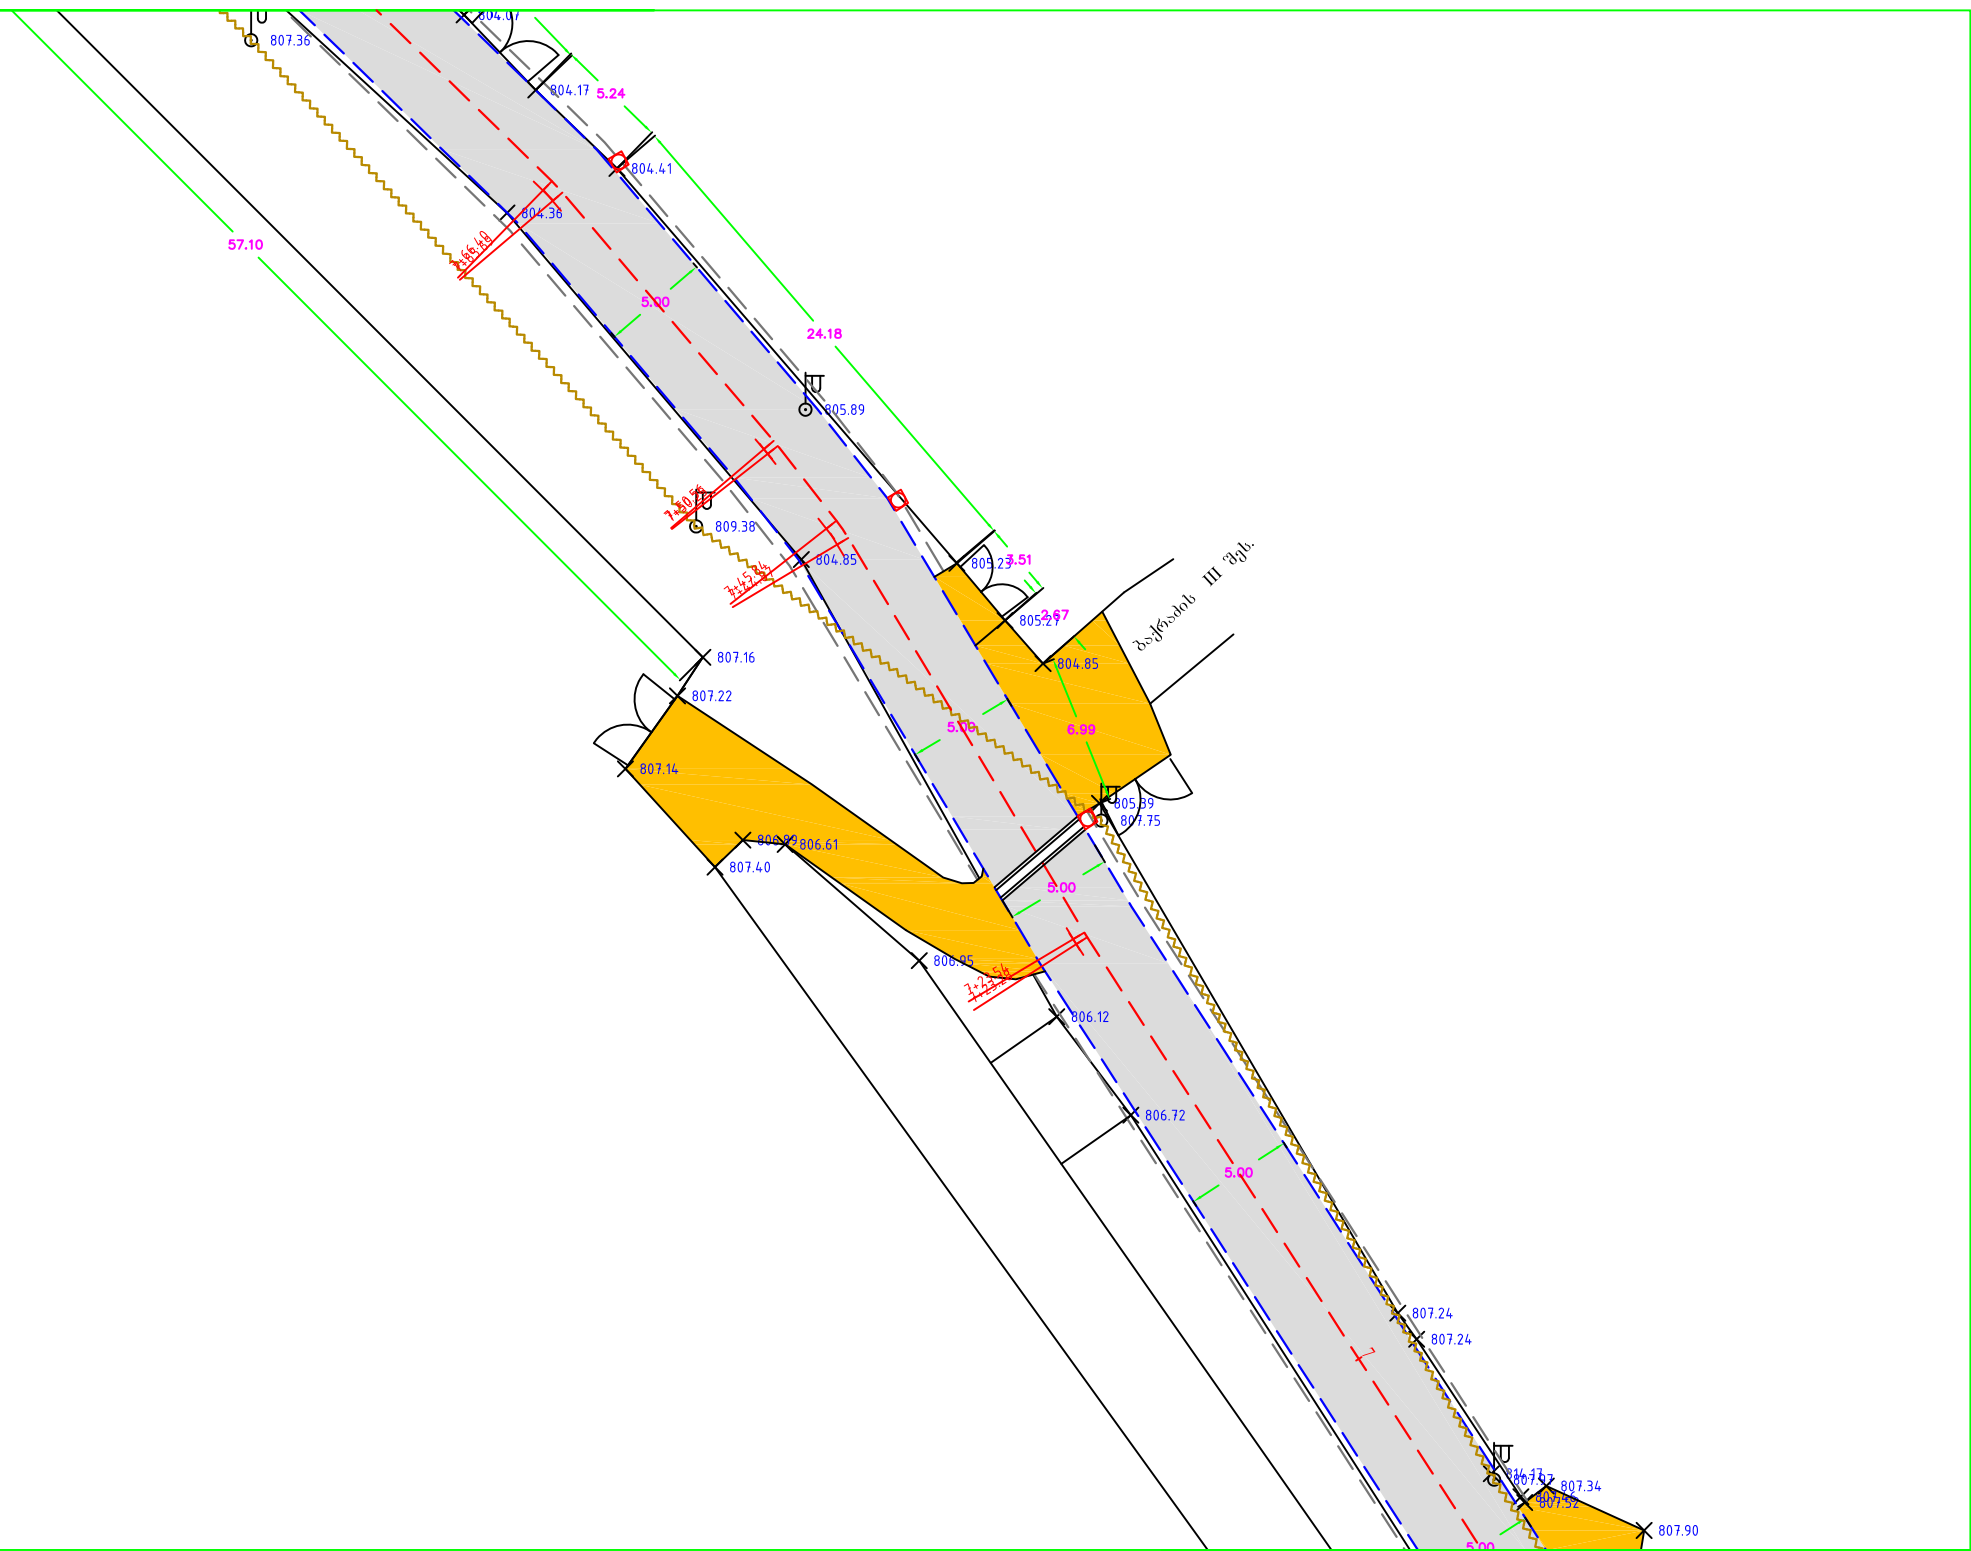

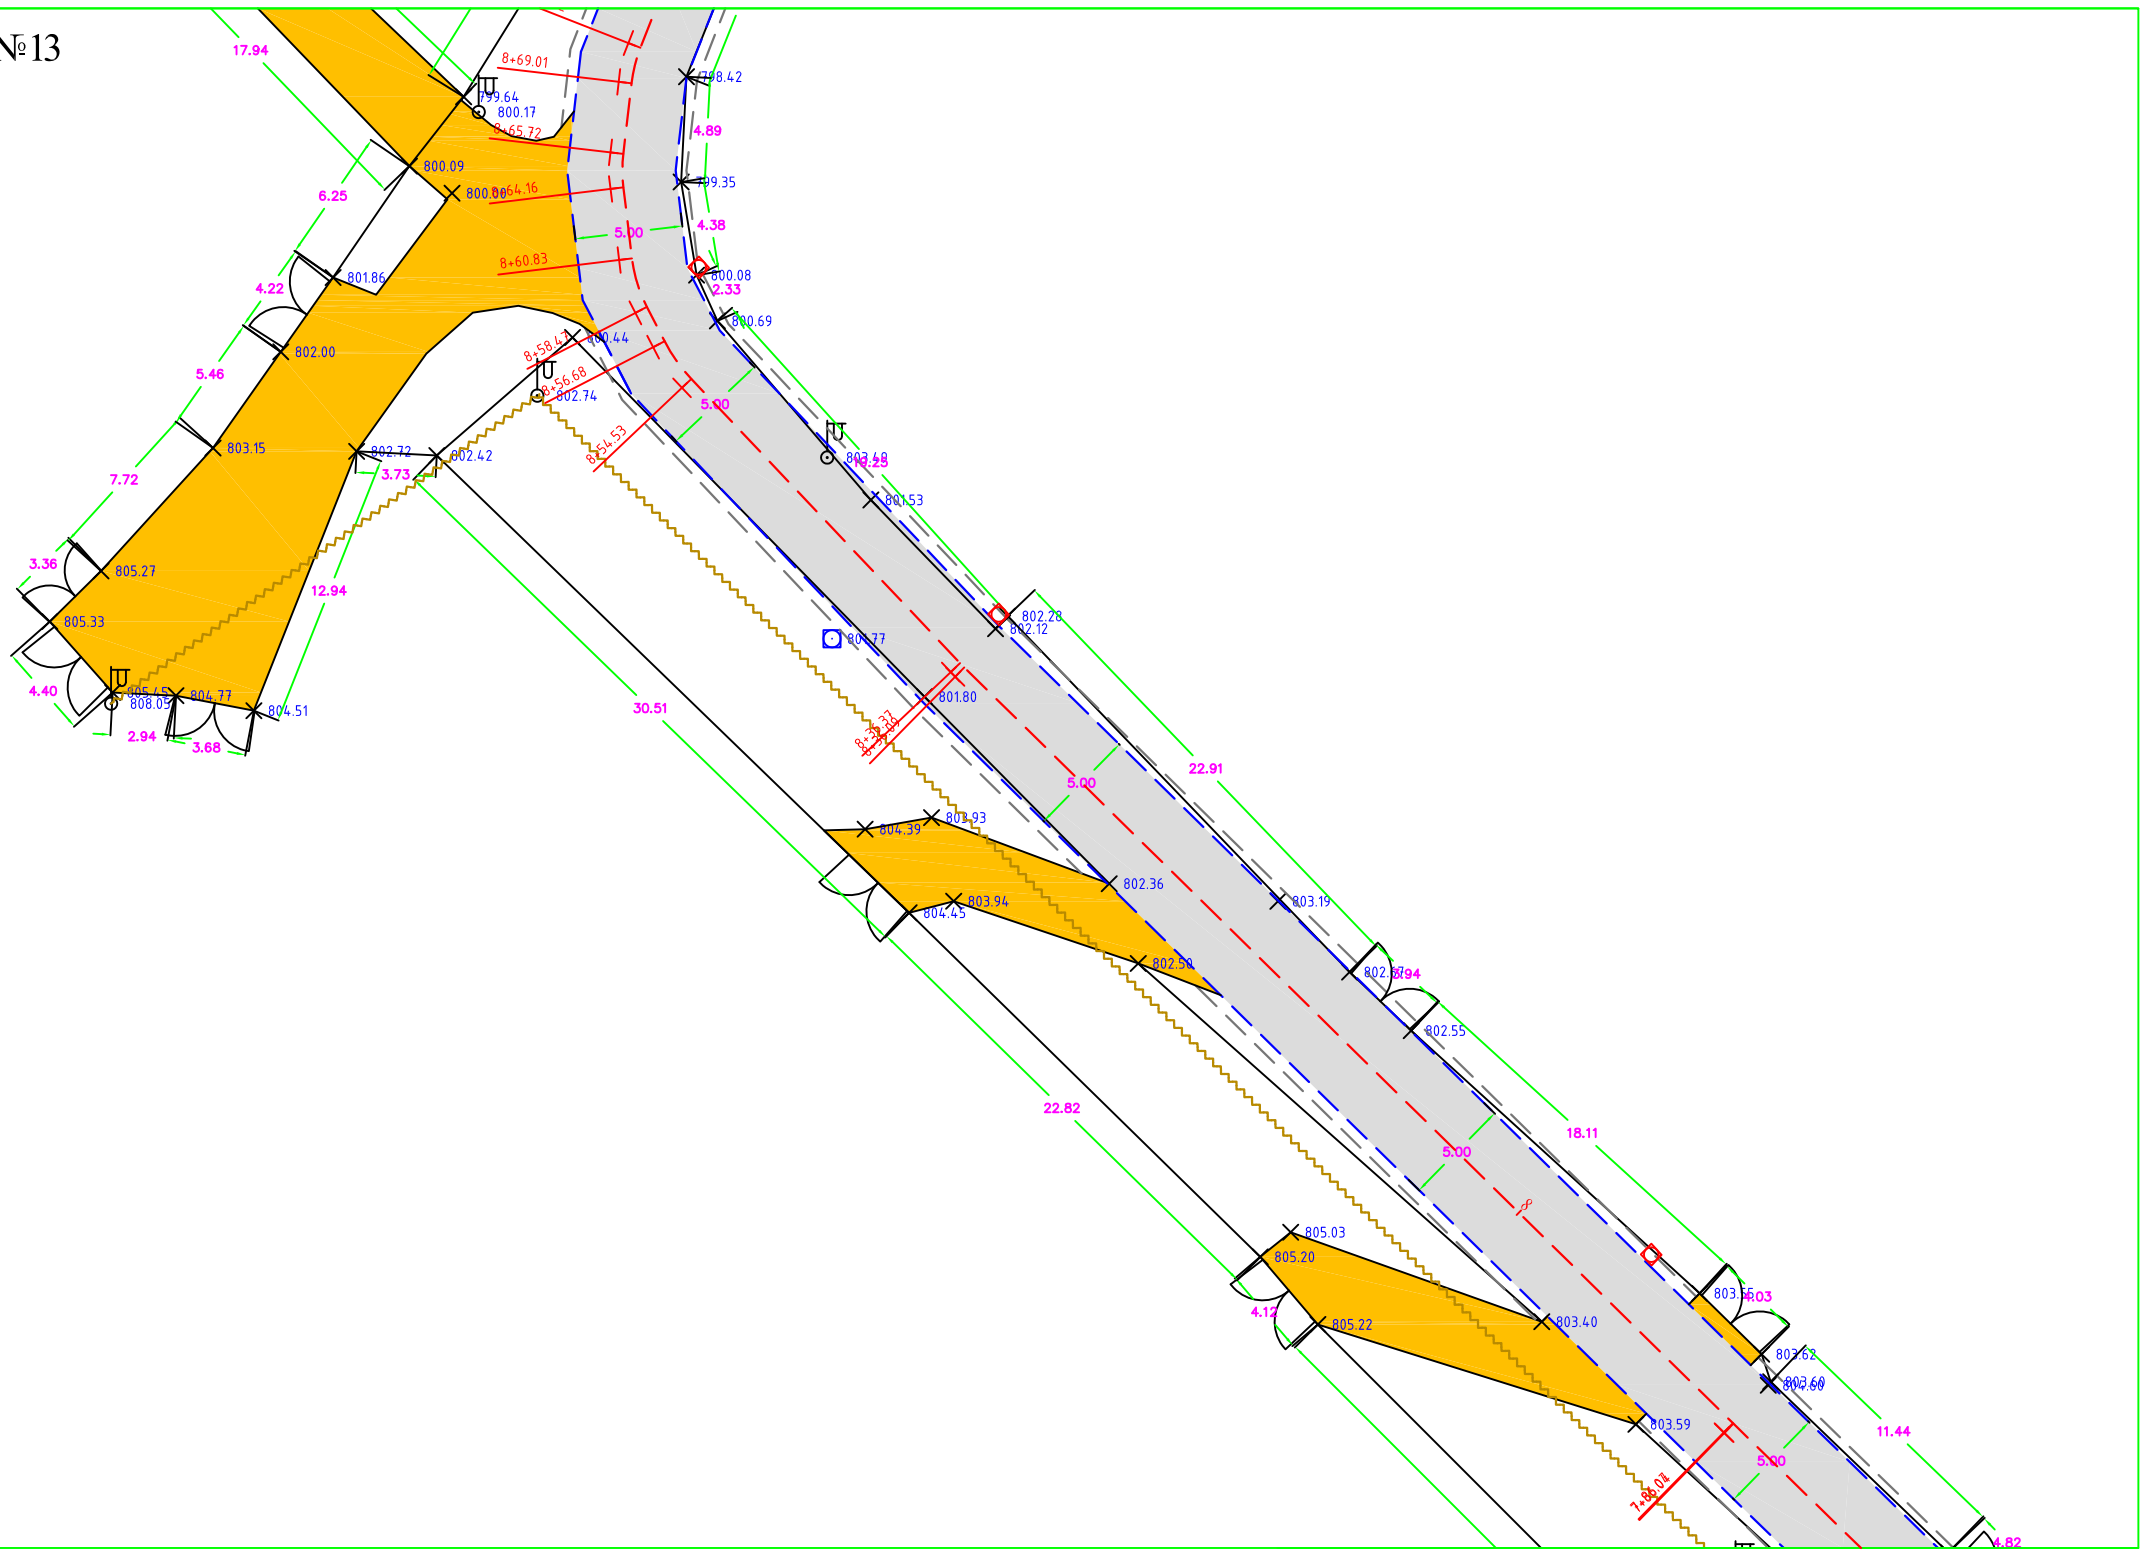

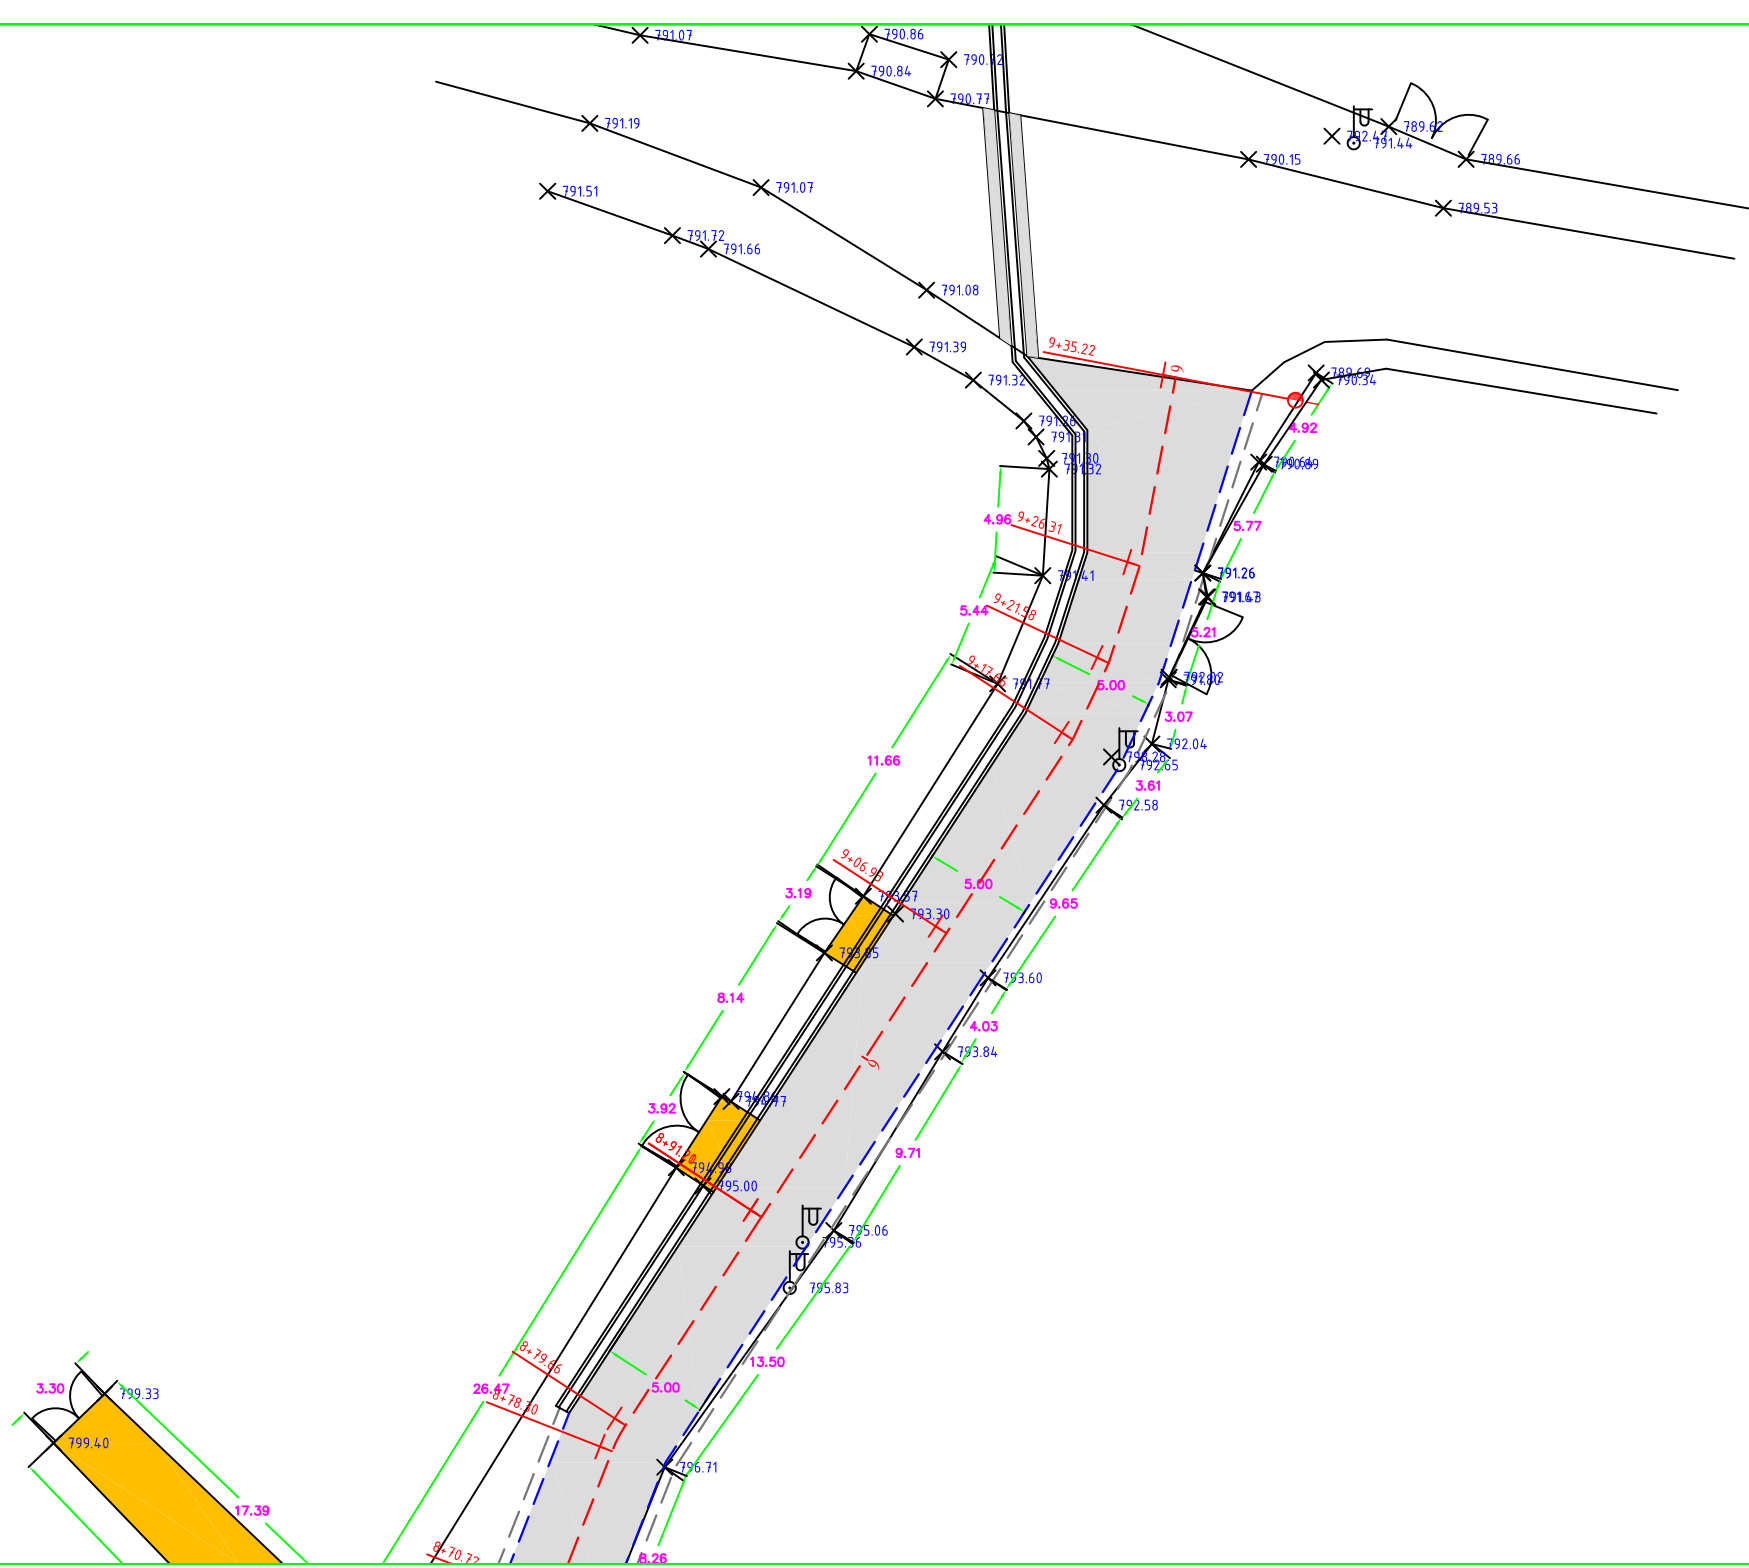

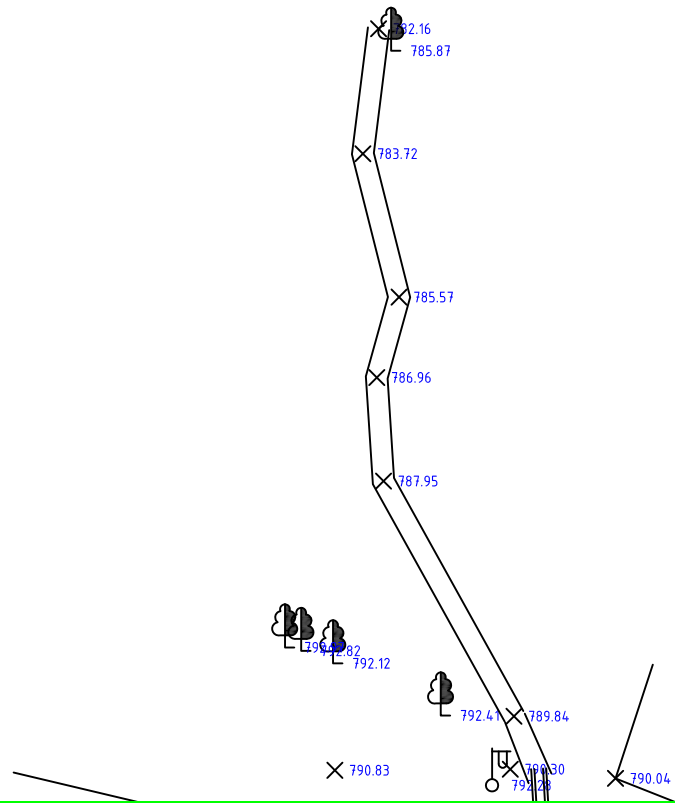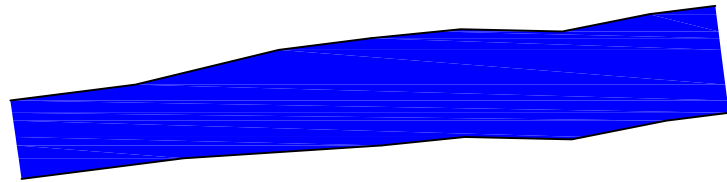

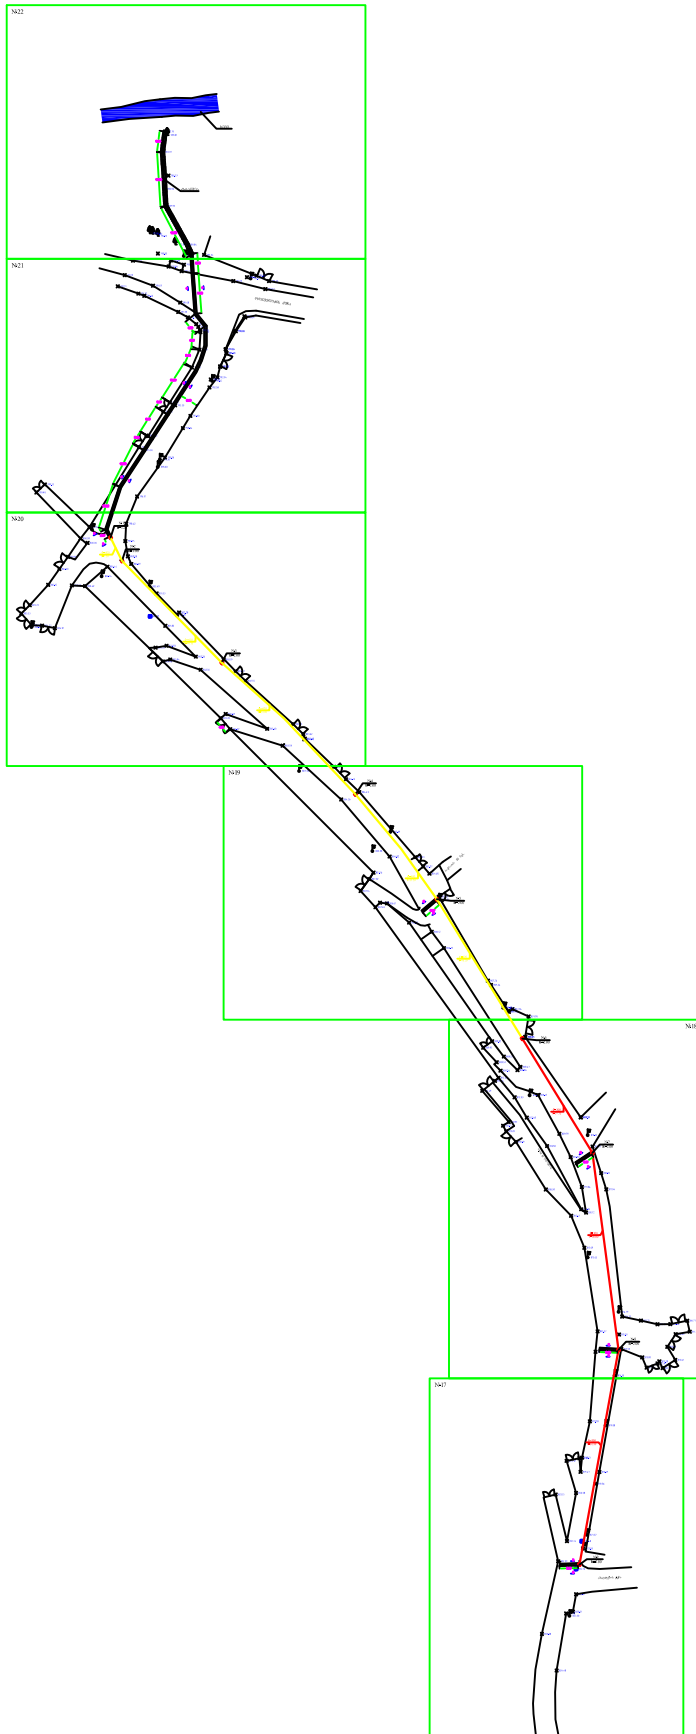

პირობითი ნიშნები:


	გოფირებული მილი d=300		
	საპროექტო საკომუნიკაციო ჭა		
	არსებული საკომუნიკაციო ჭა		ლითონის ელ. პოდი
800.00	პირობითი ნიშნული		გრუნტის არხი


შ.პ.ს. "საქართველოს ტექნიკური ჯგუფი"

ქ.თბილისი, მთავაძინის რაიონი, კოჭორი, ბაქრაძის ქუჩაზე სანიაღვრე ქსელის მოწყობა




დირექტორი	ბ. ნოზაძე	ნახაზის დასახელება	თანარი	1
შეასრულა	დ. დიმიტრაშვილი		თარიღი	2016 წ.
	ბ. იოსებაშვილი	სამშენებლო გეგმა	მასშტაბი	

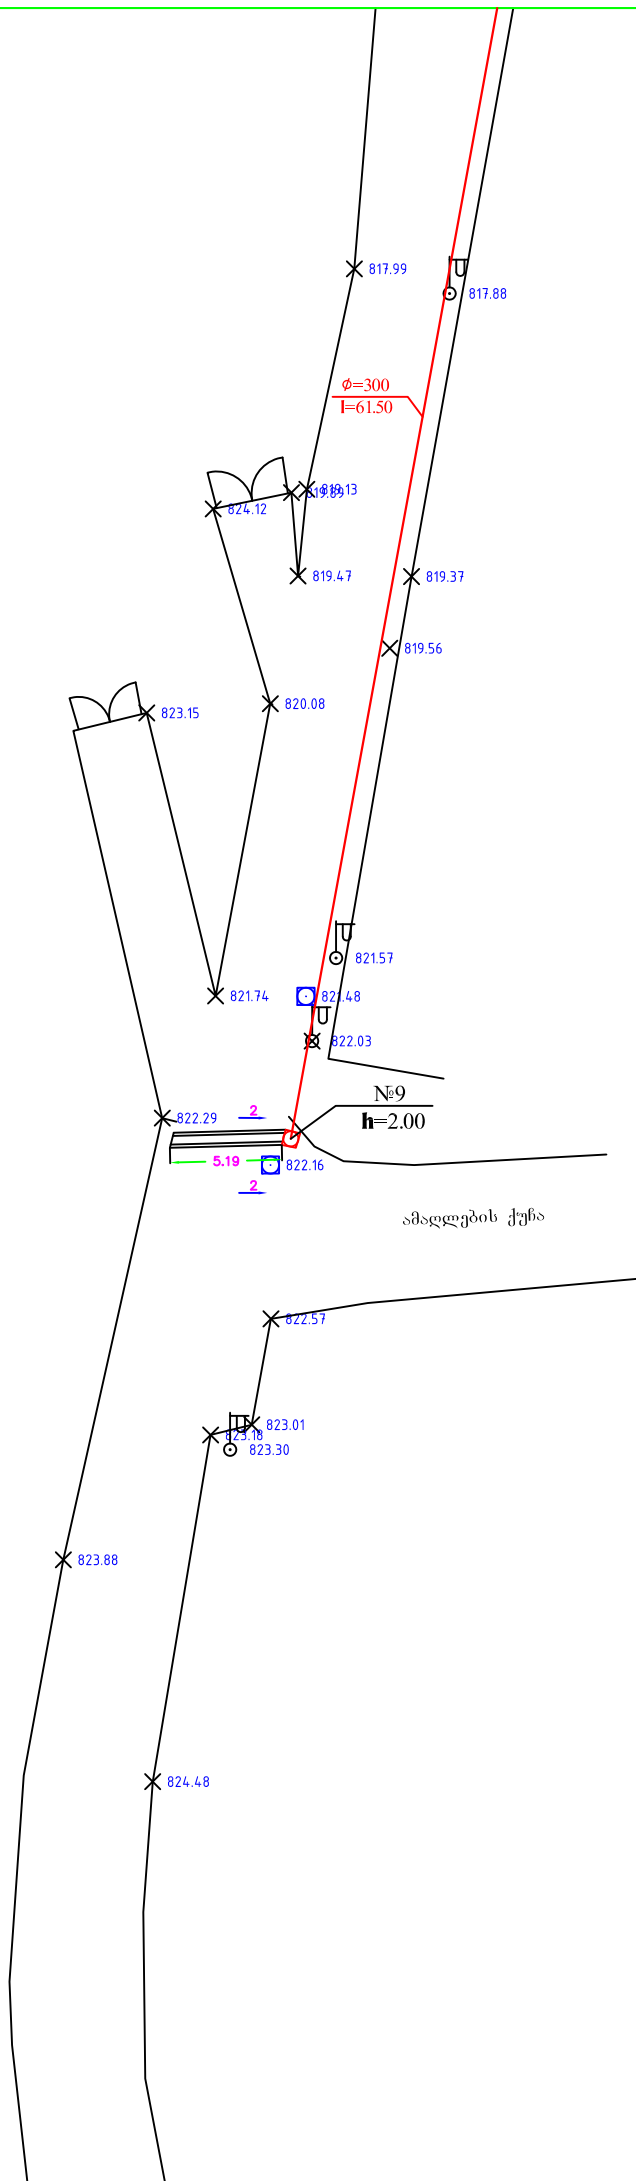


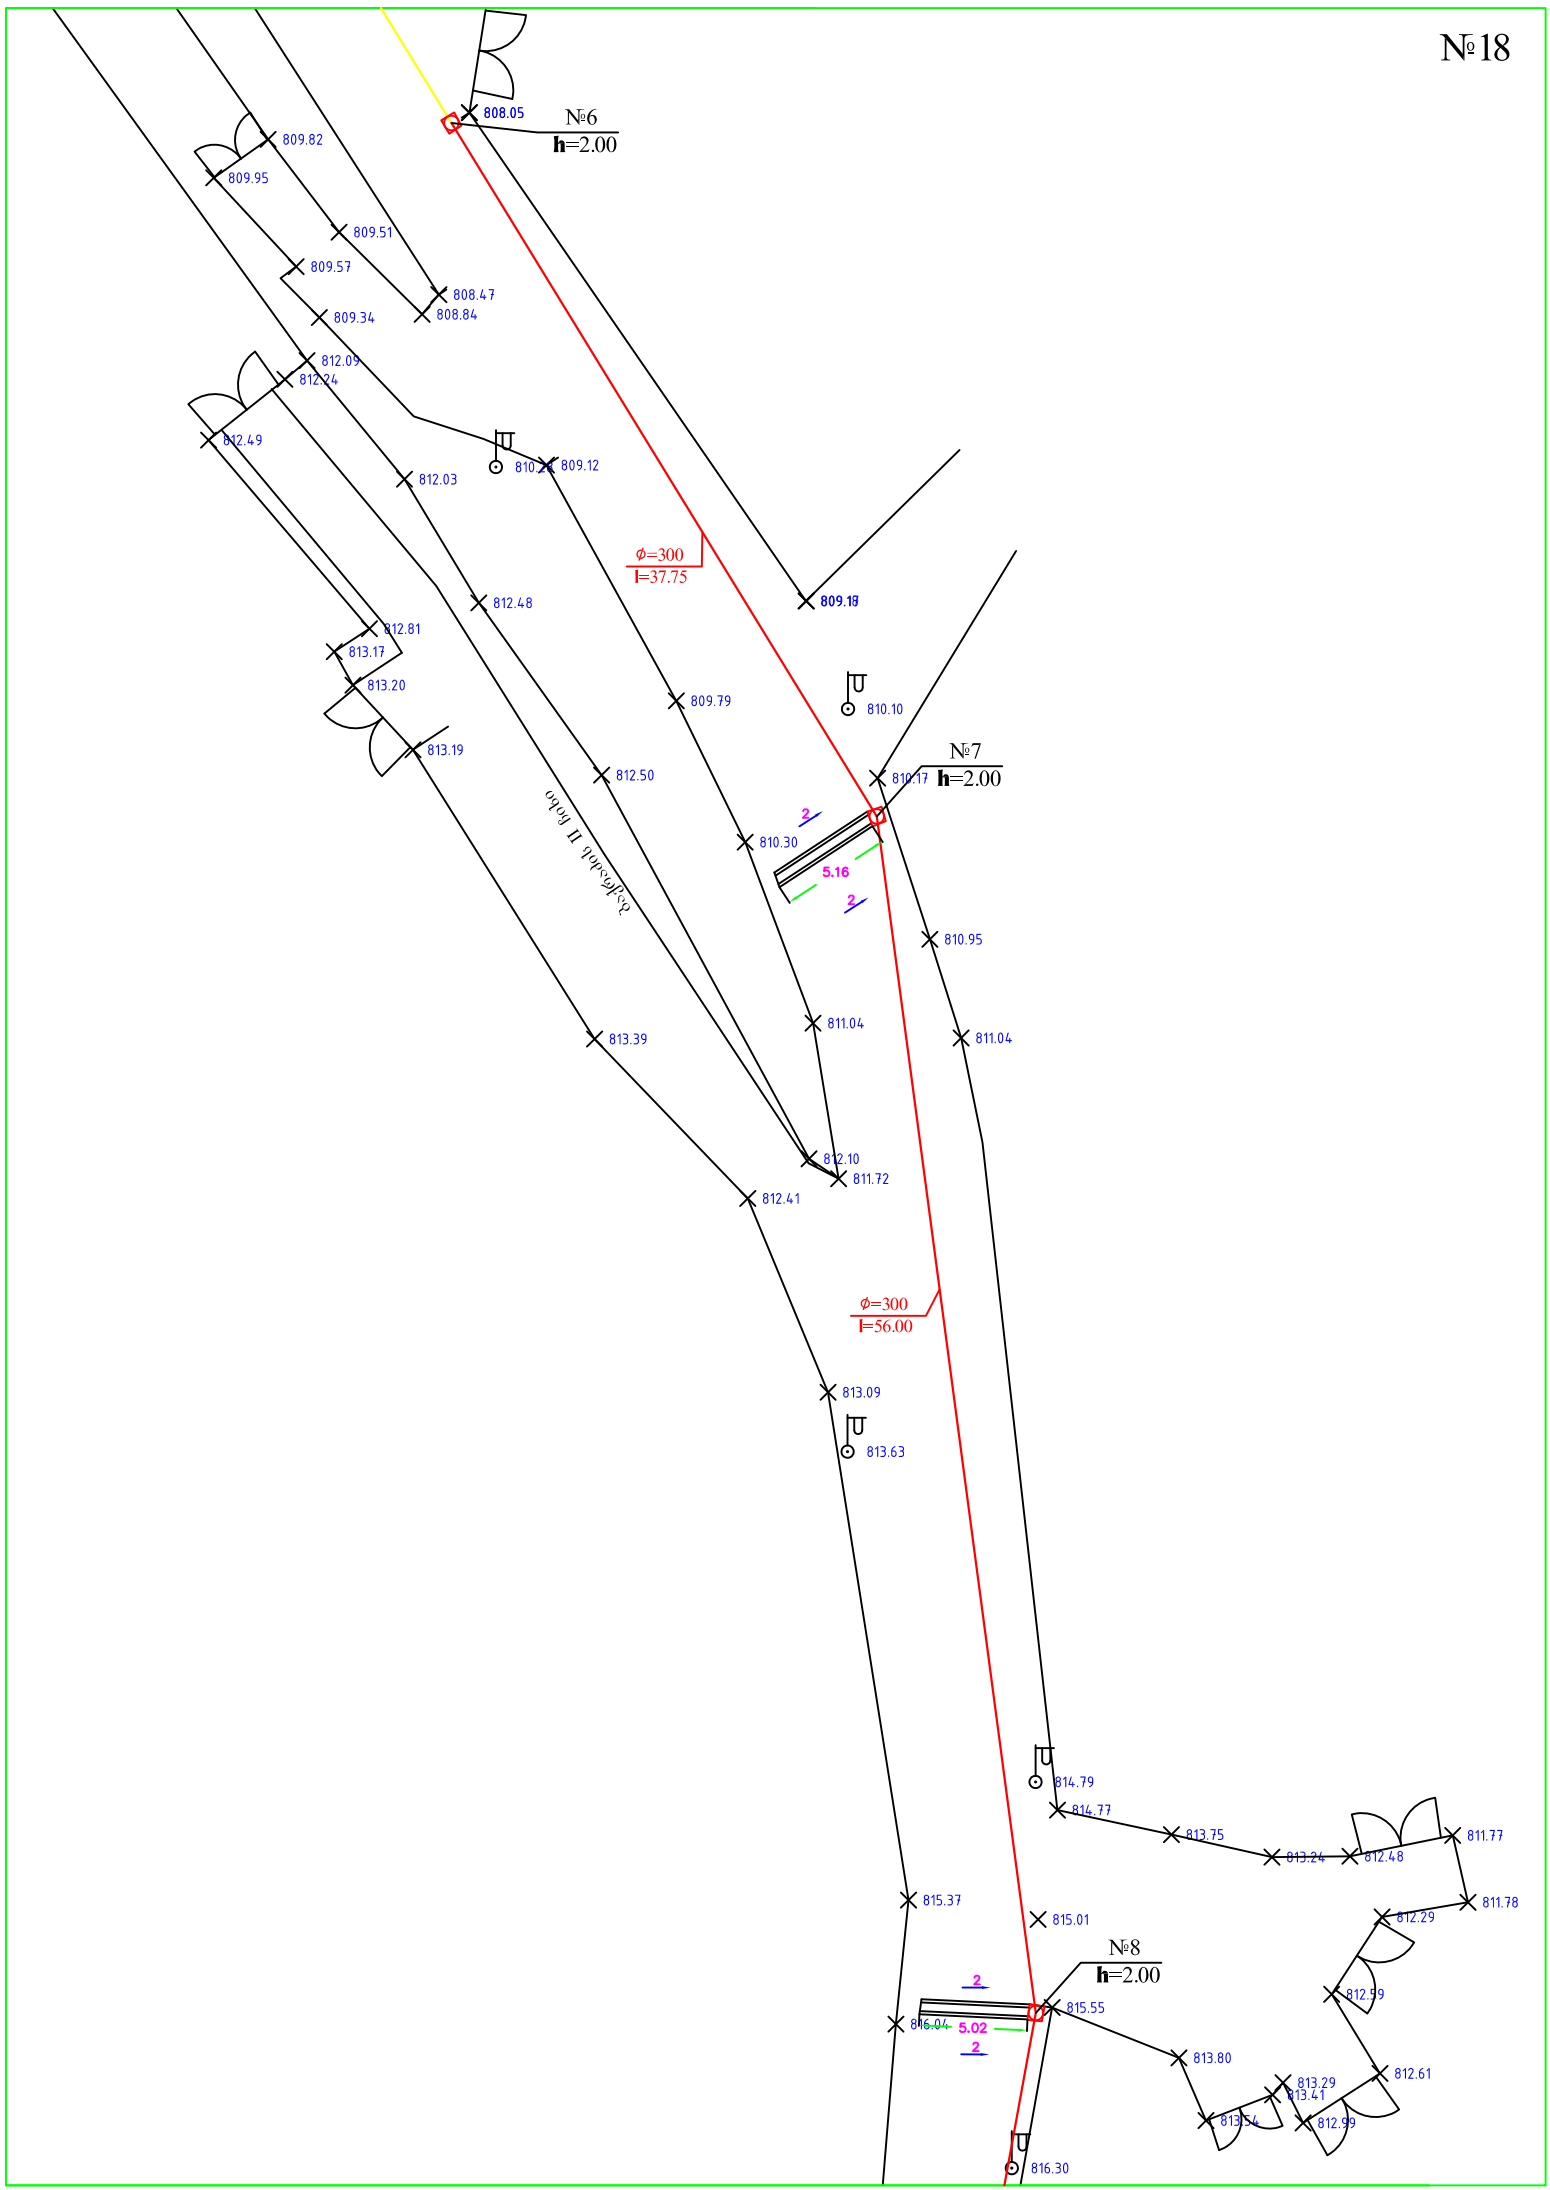



№19

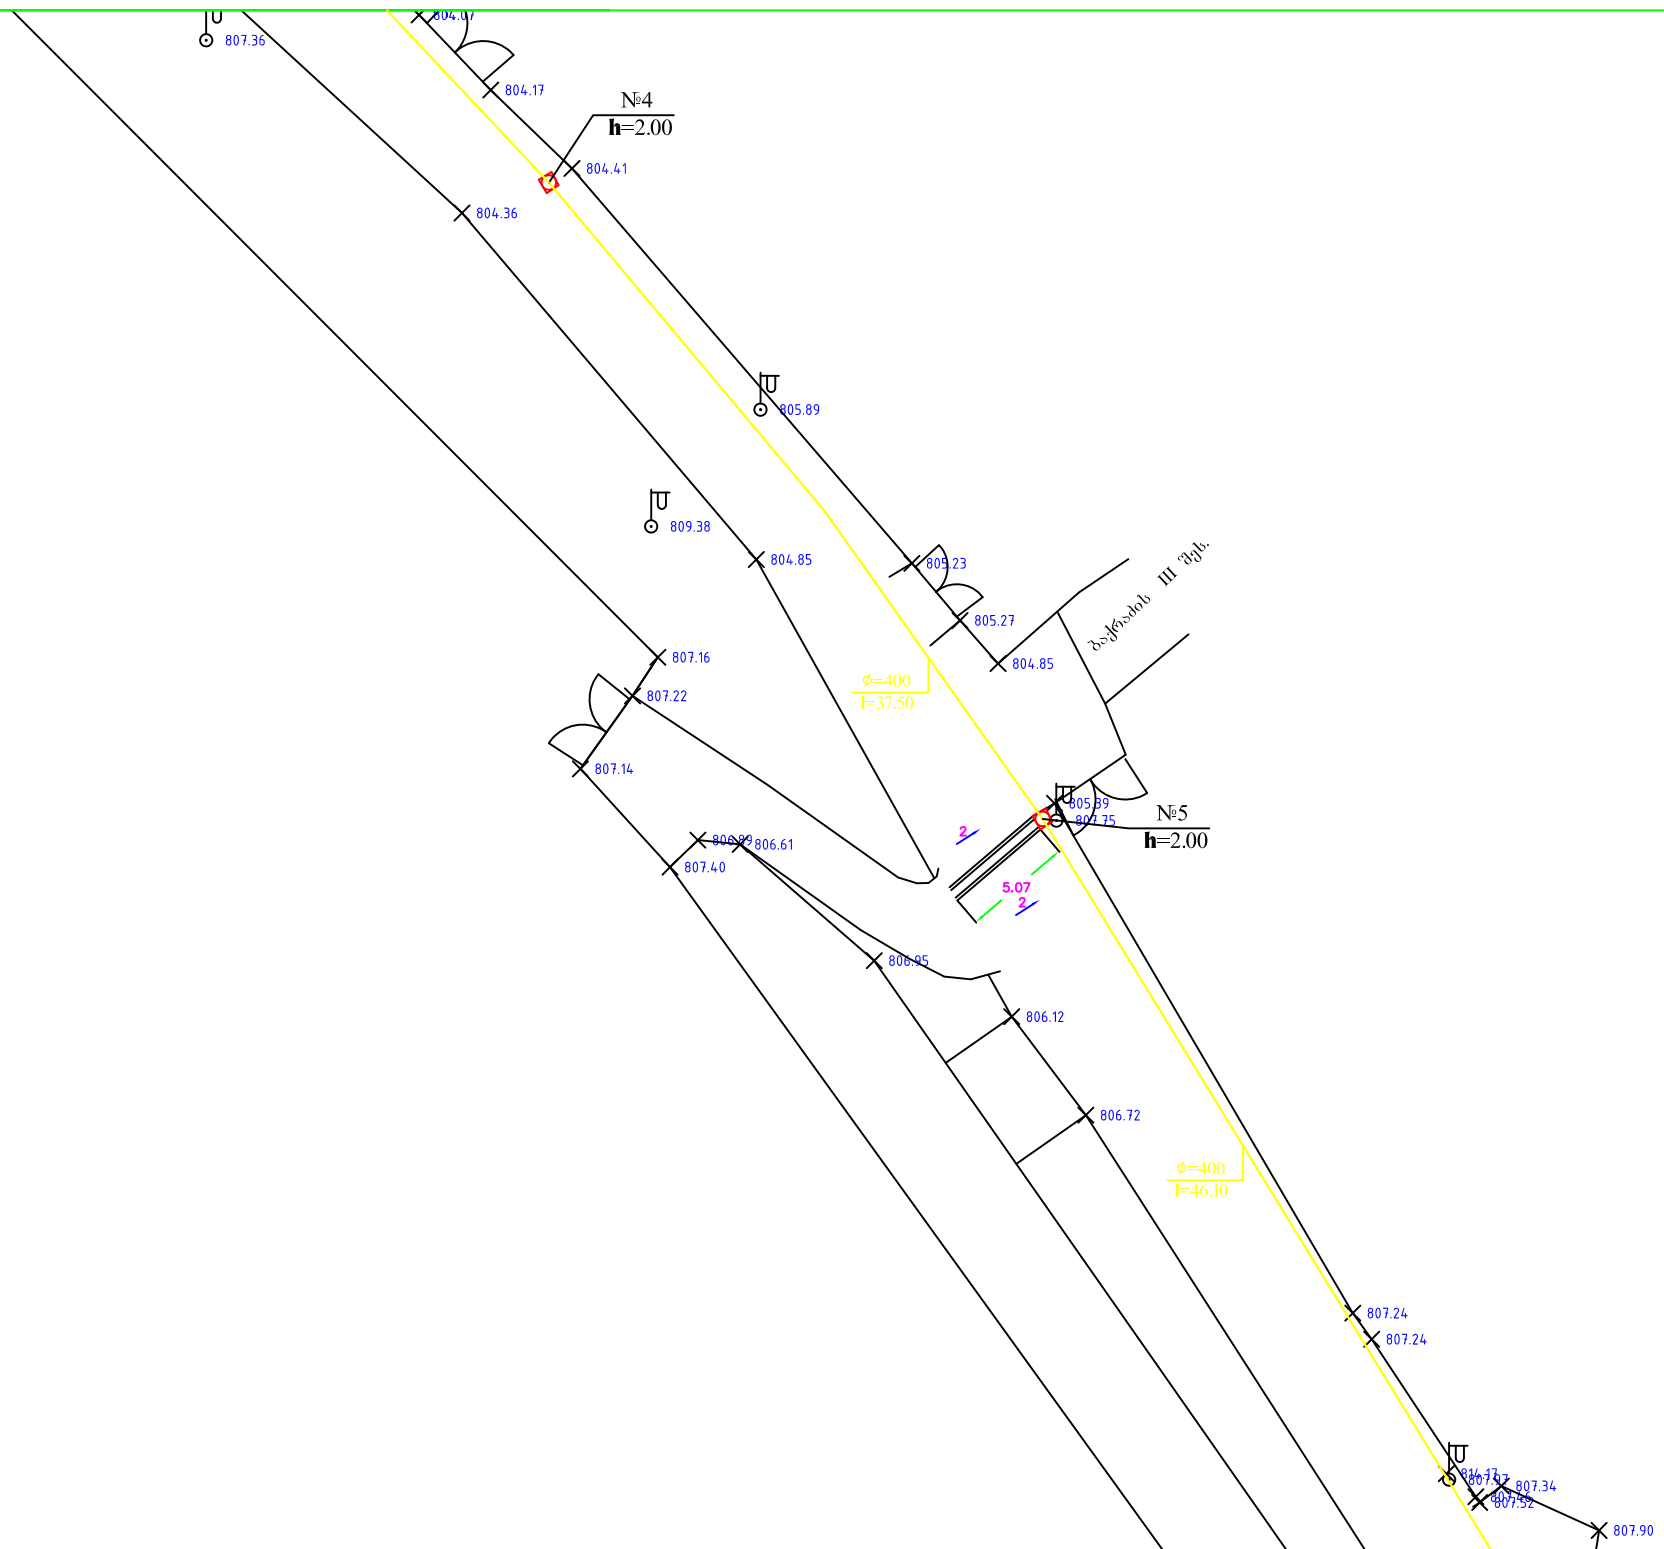

№20

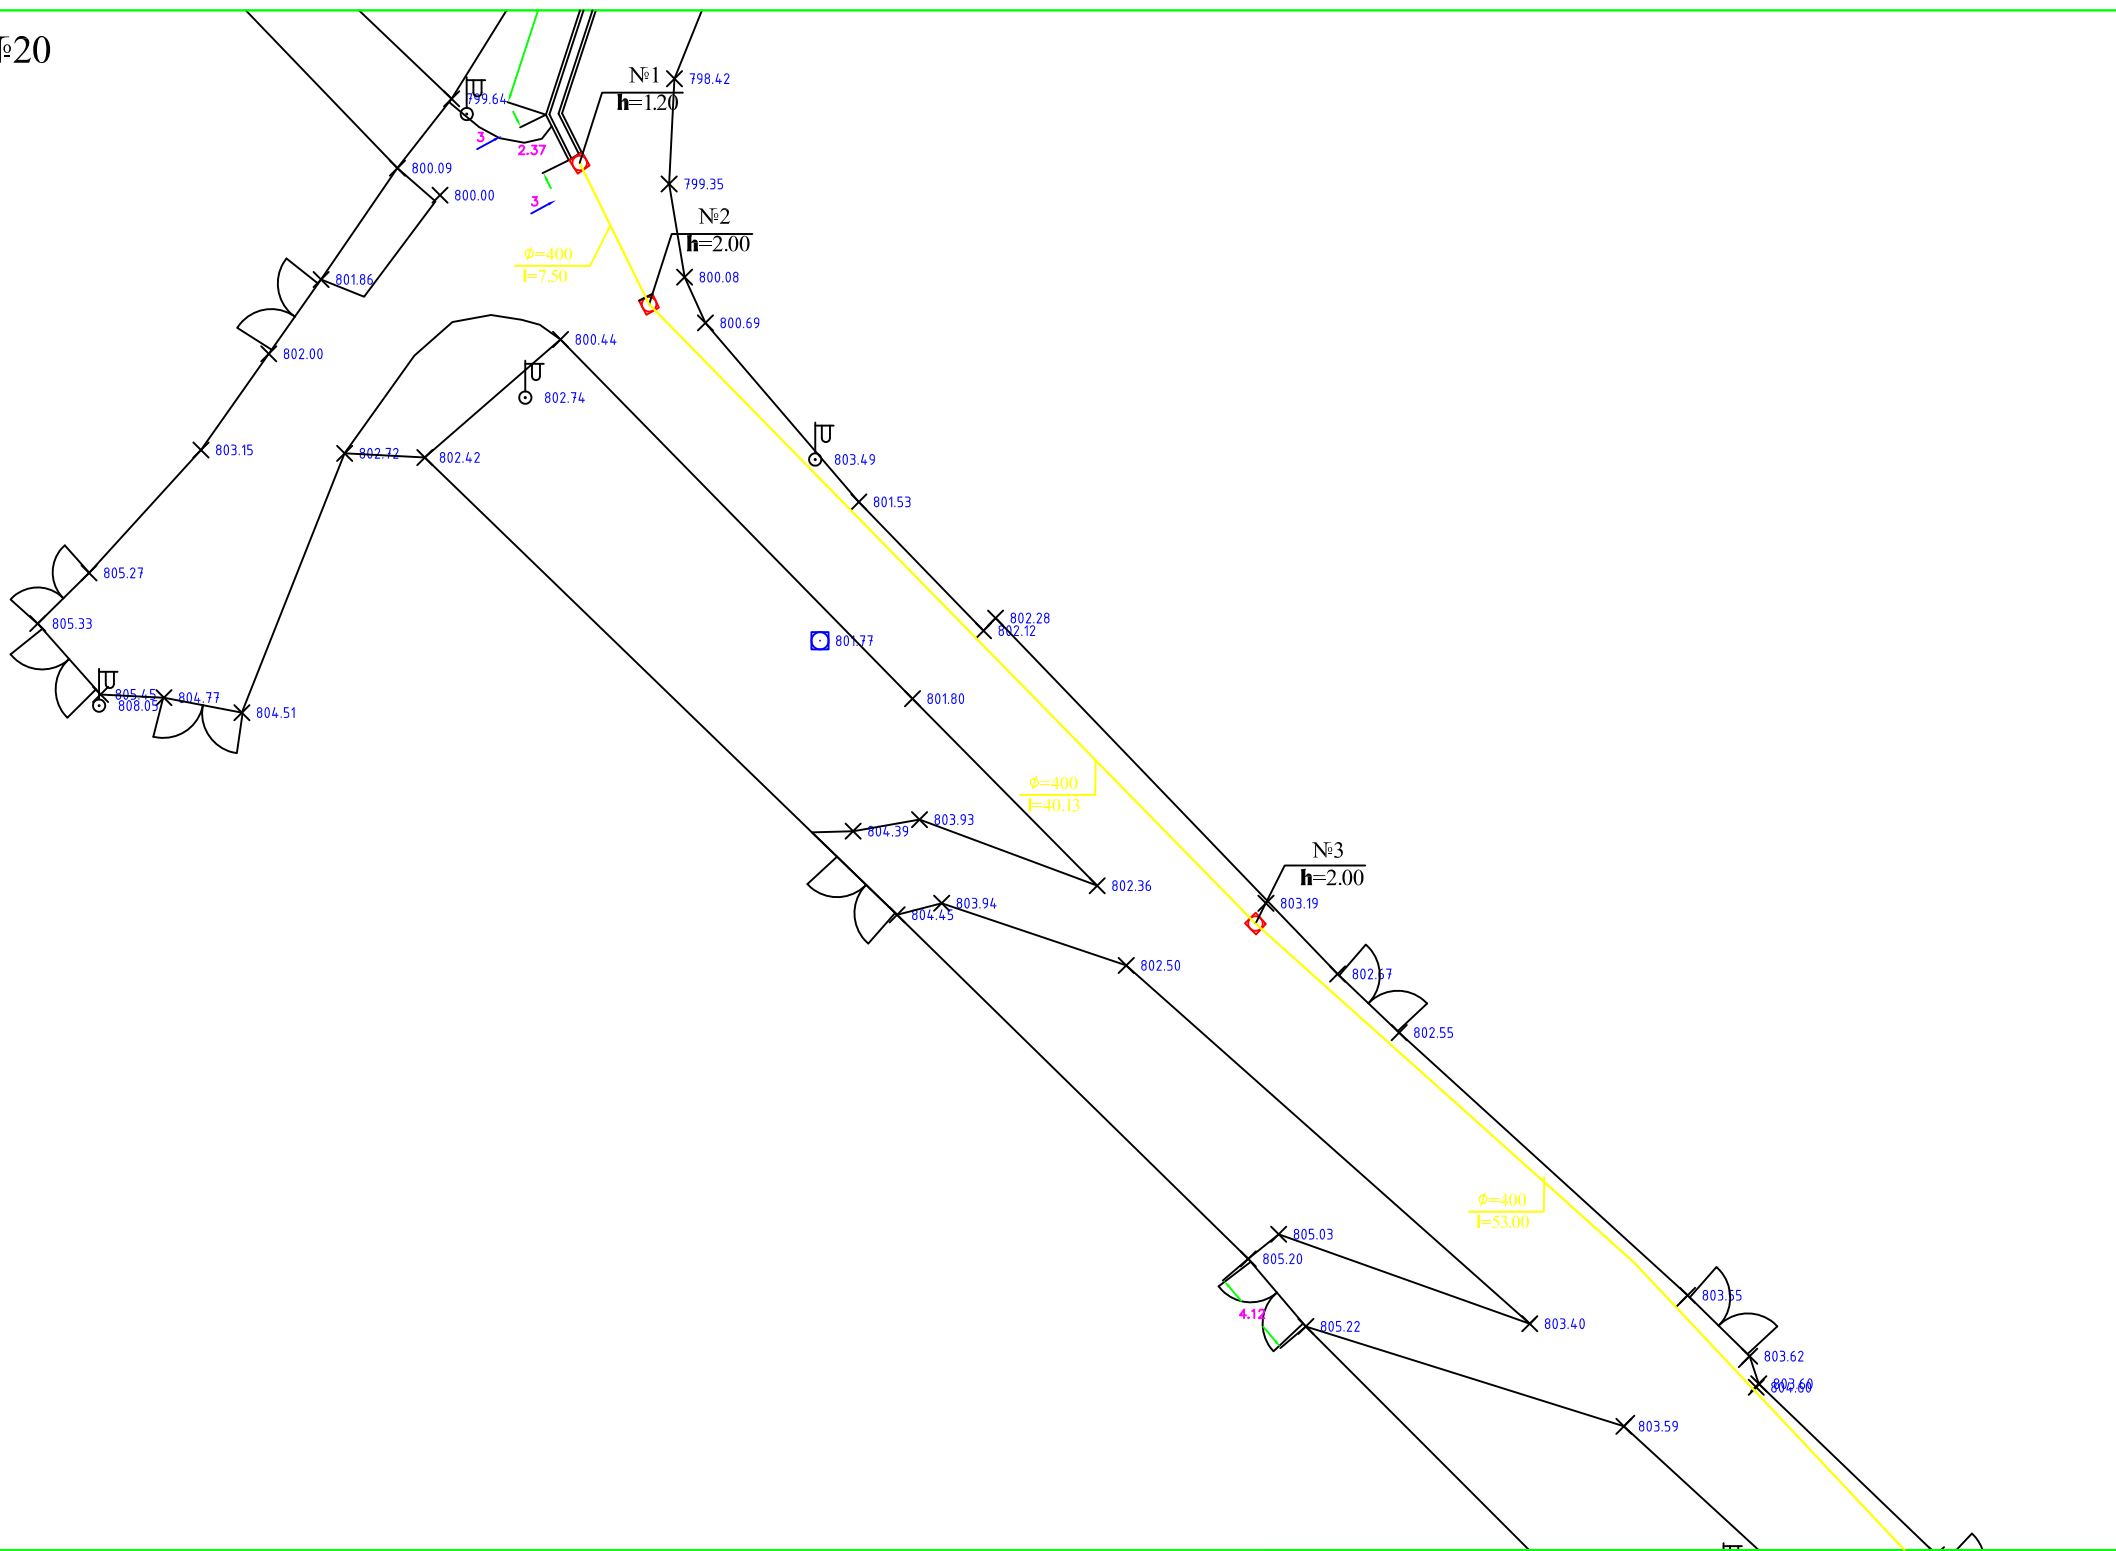


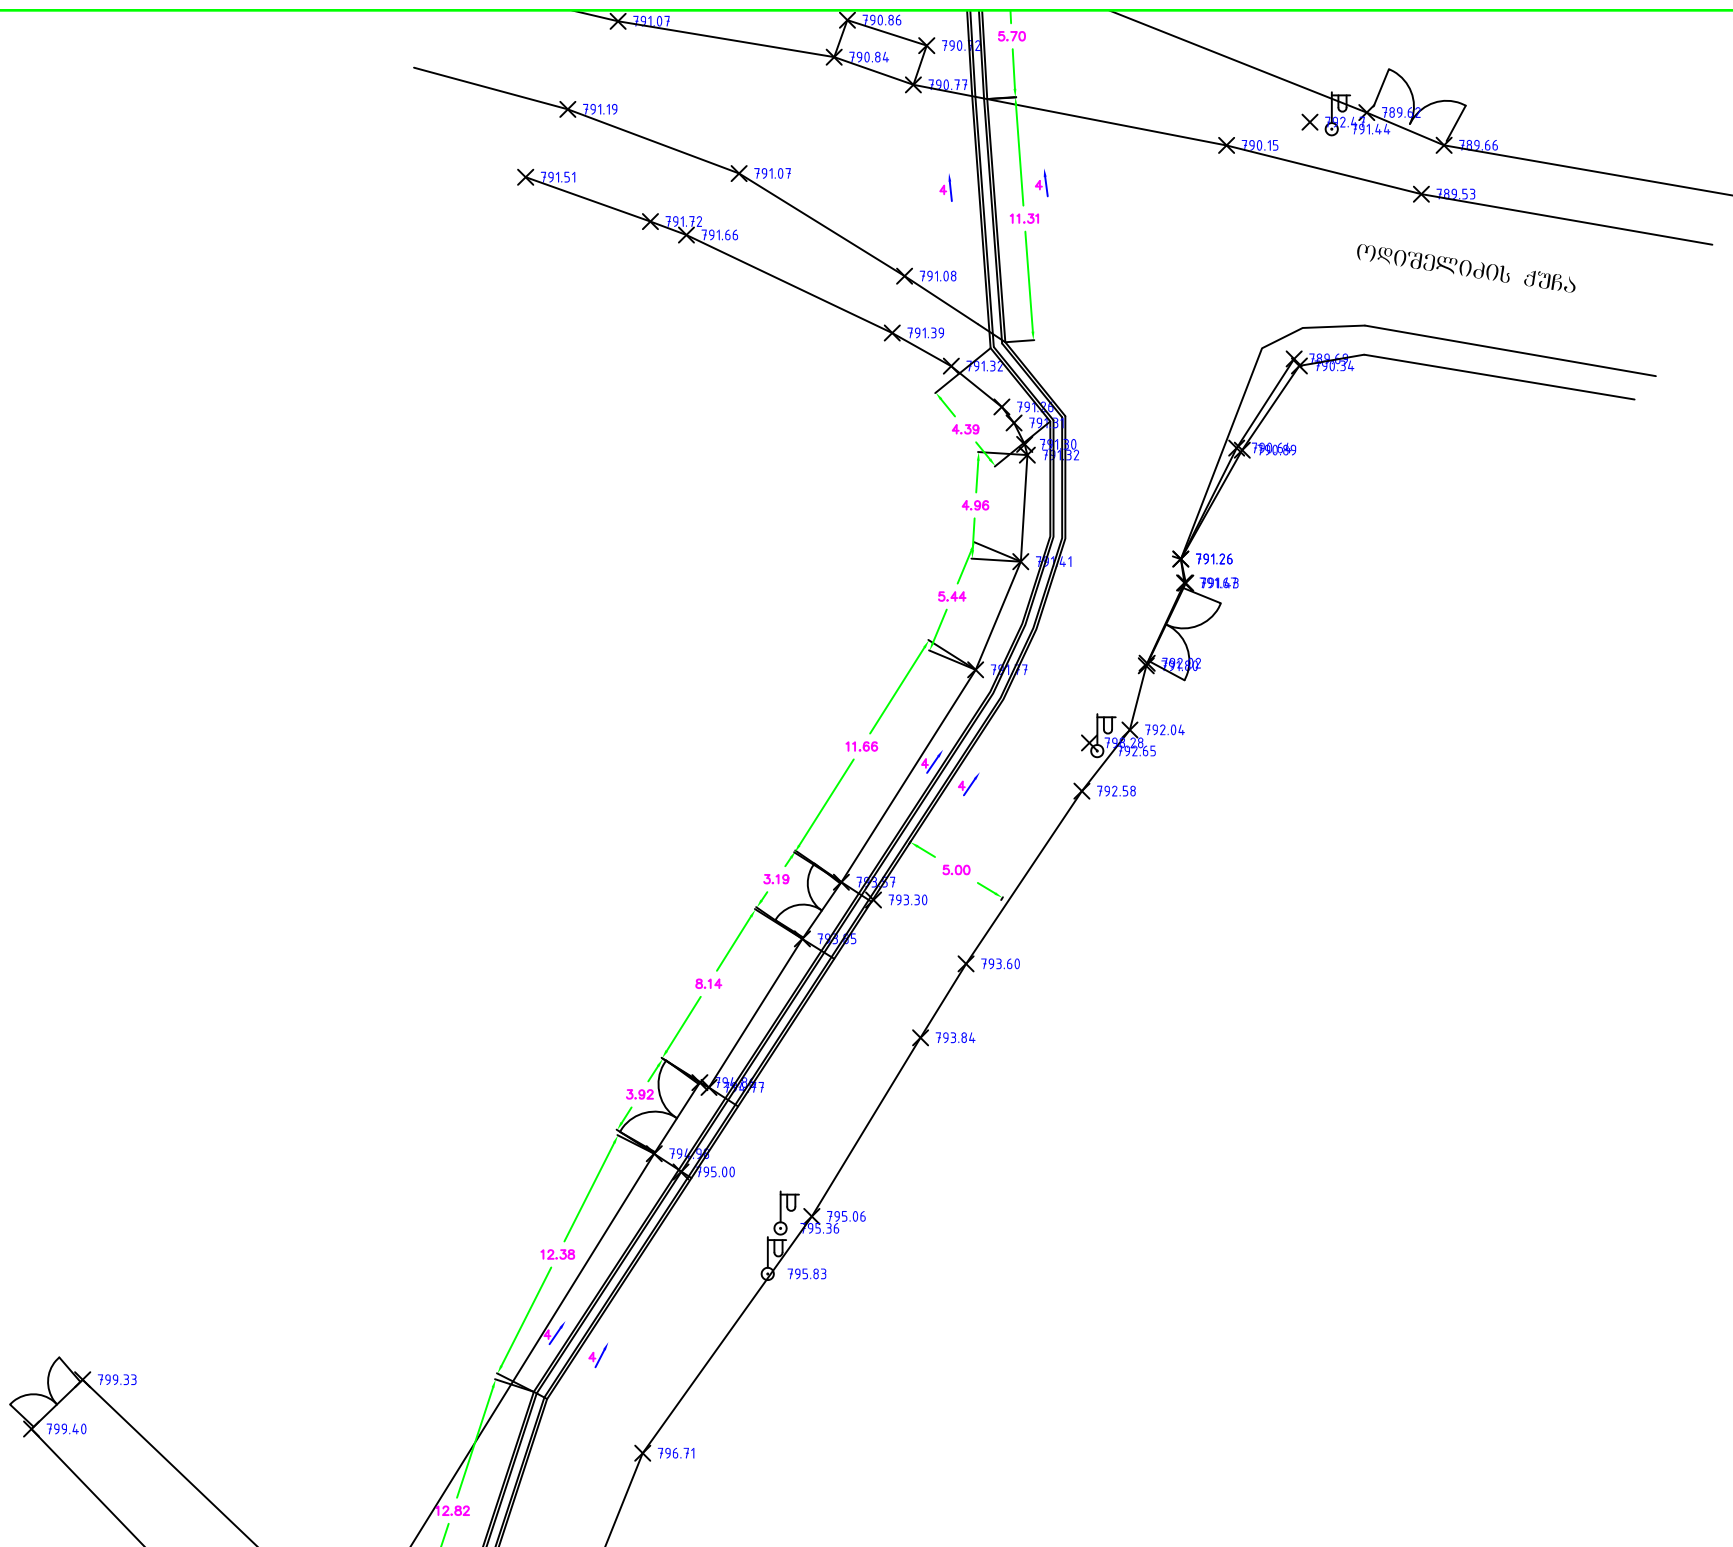

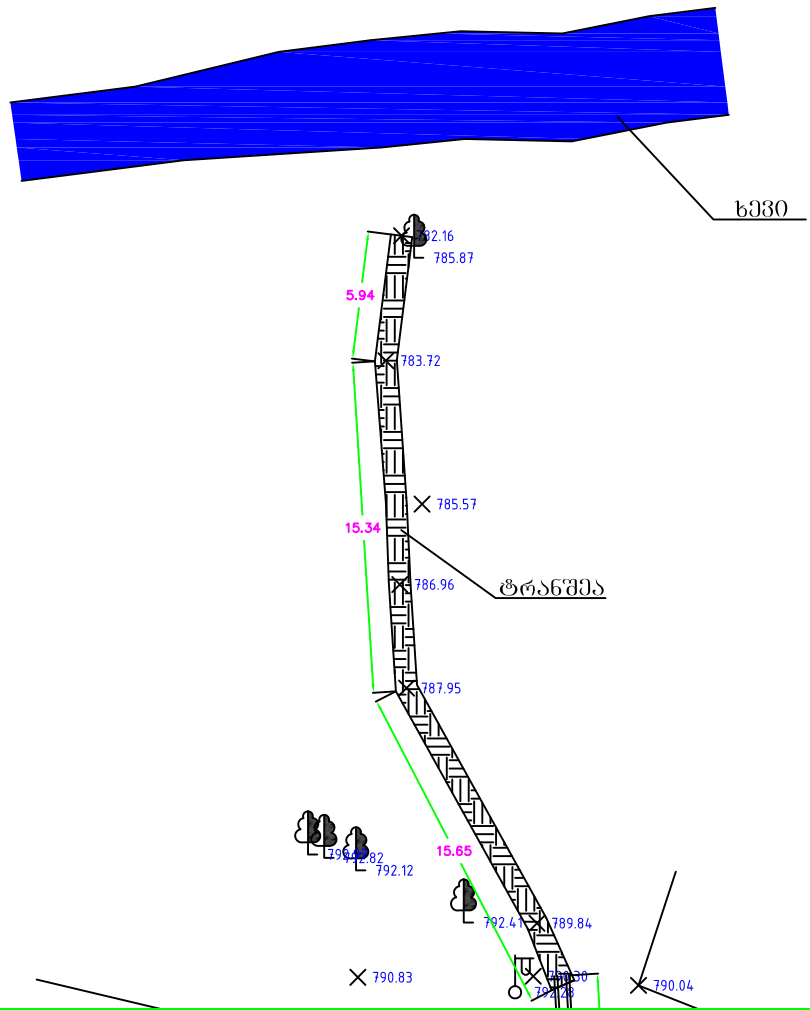
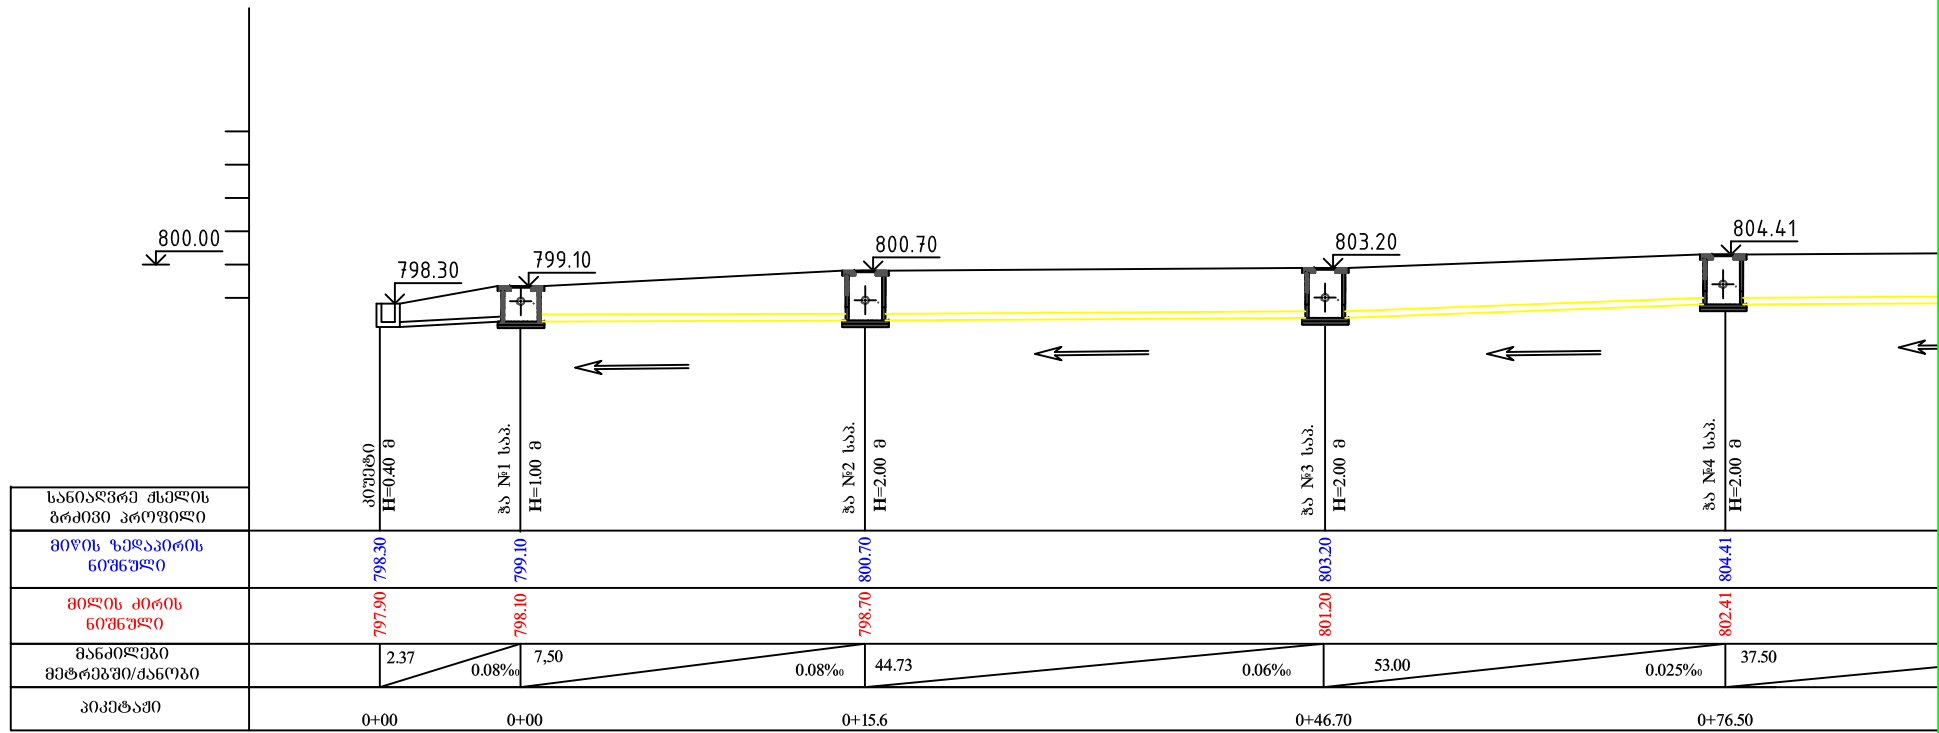


№24


№25

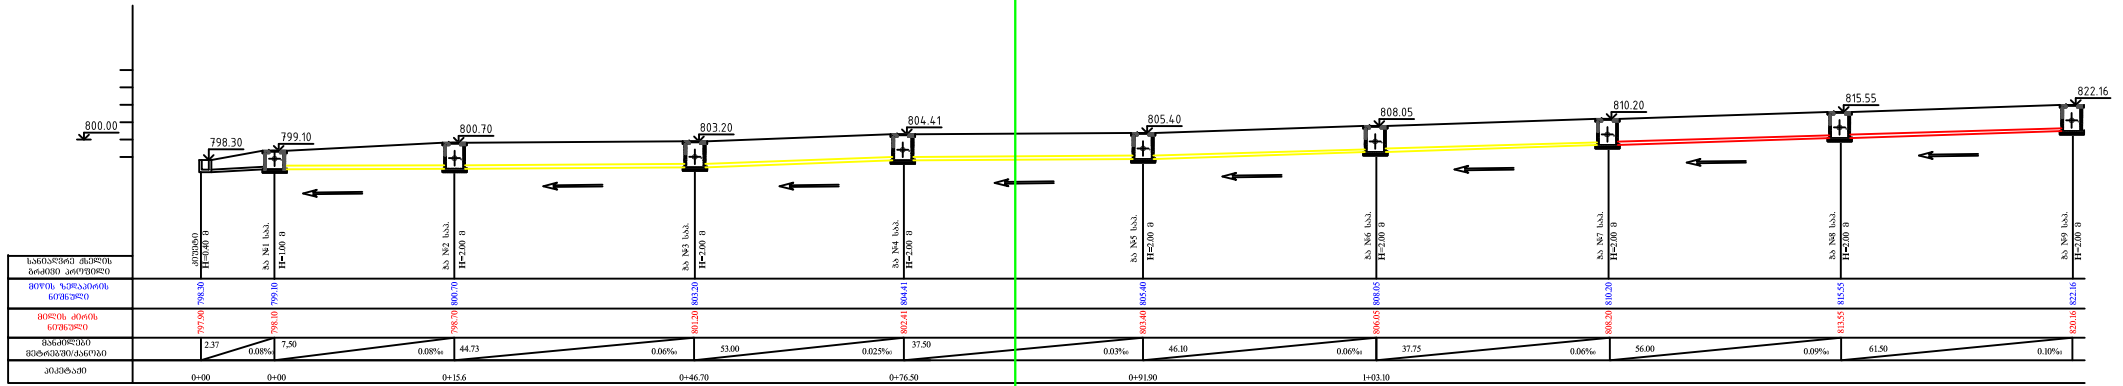



შ.პ.ს. "საქართველოს ტექნიკური ჯგუფი"				
ქ. თბილისი, ჩუღურეთის რაიონი, ბაქოს №1 ქუჩაზე სანიაღვრეს მოწყობა				
დირექტორი	ბ. ნოზაძე	ნახაზის დასახელება	დანართი	1
შეასრულა	დ. ილიაშვილი		თარიღი	2016 წ.
	ბ. იოსებაშვილი	ბრძოლი პროფილი	მასშტაბი	კოორდინატი






№25

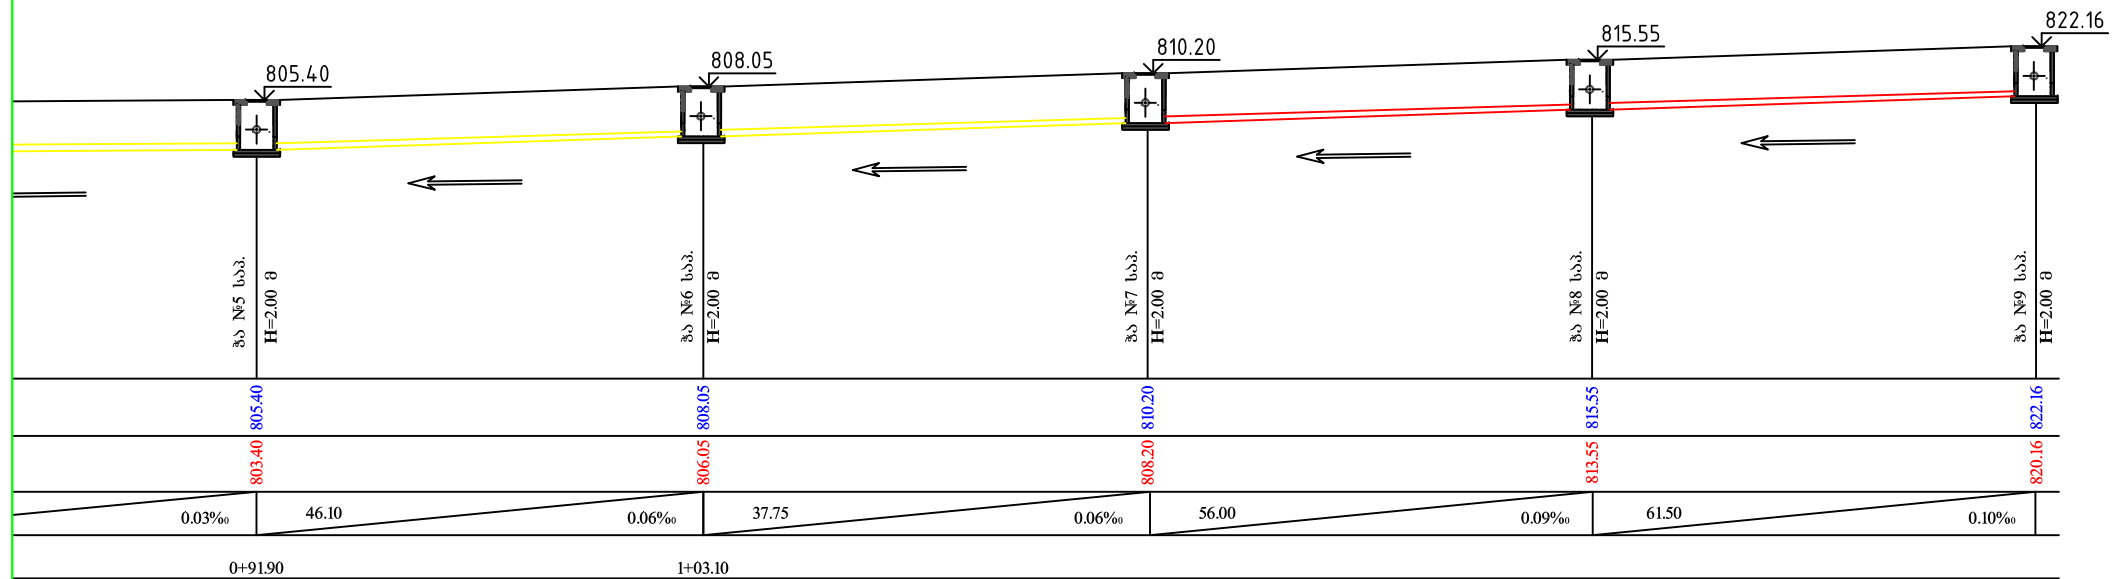

კიუბის
მიერთება ჭასთან
კვეთი 2-2

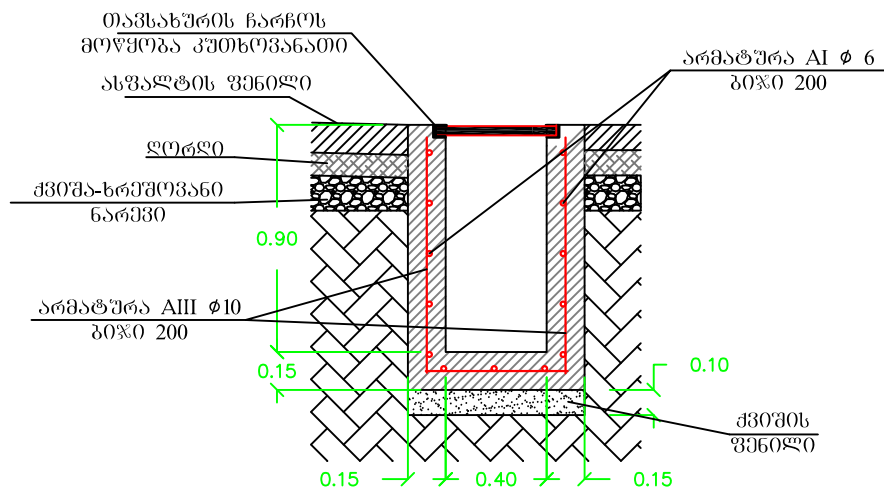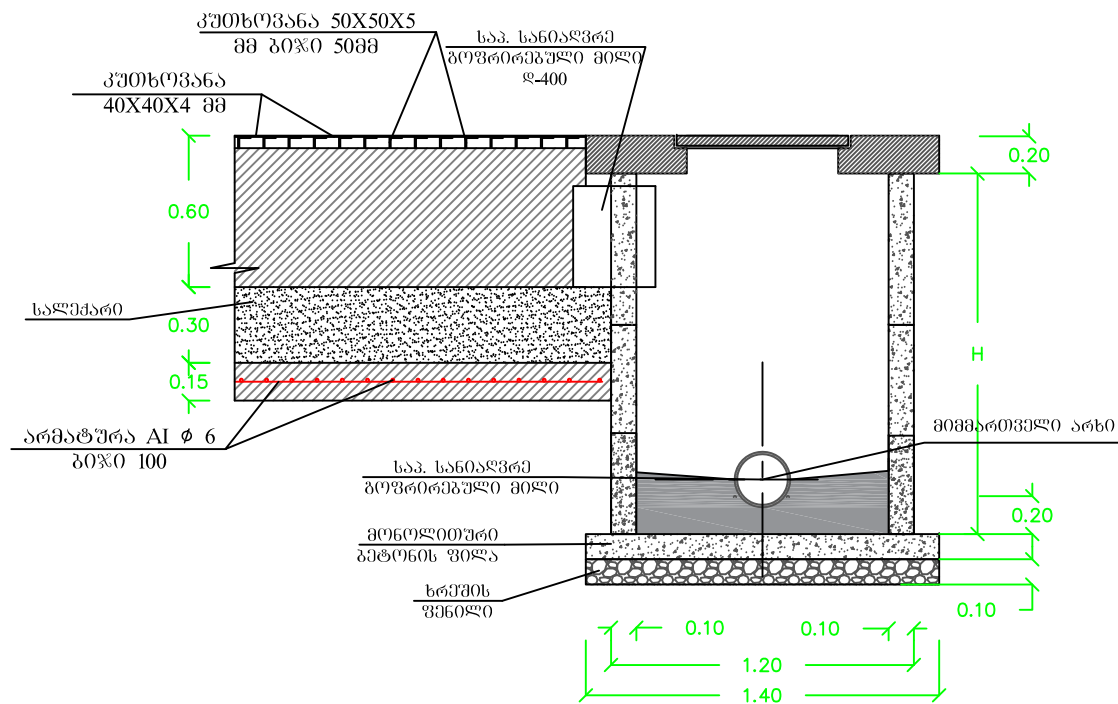

ჭიდან გადასვლა
კიუბი
კვეთი 3-3

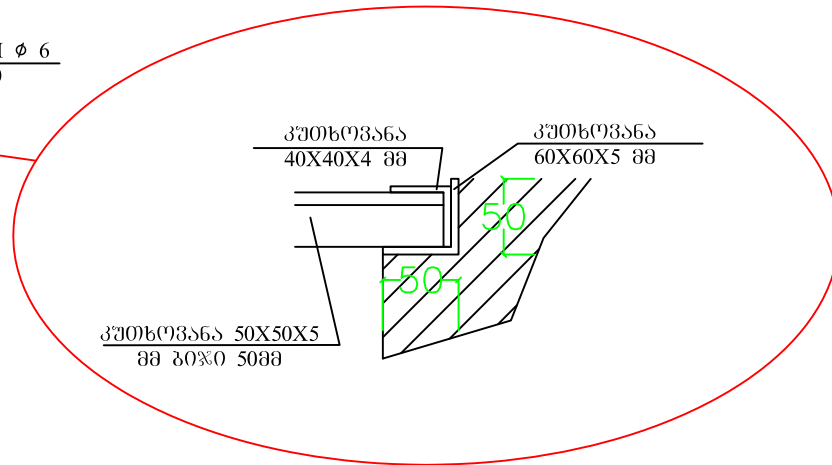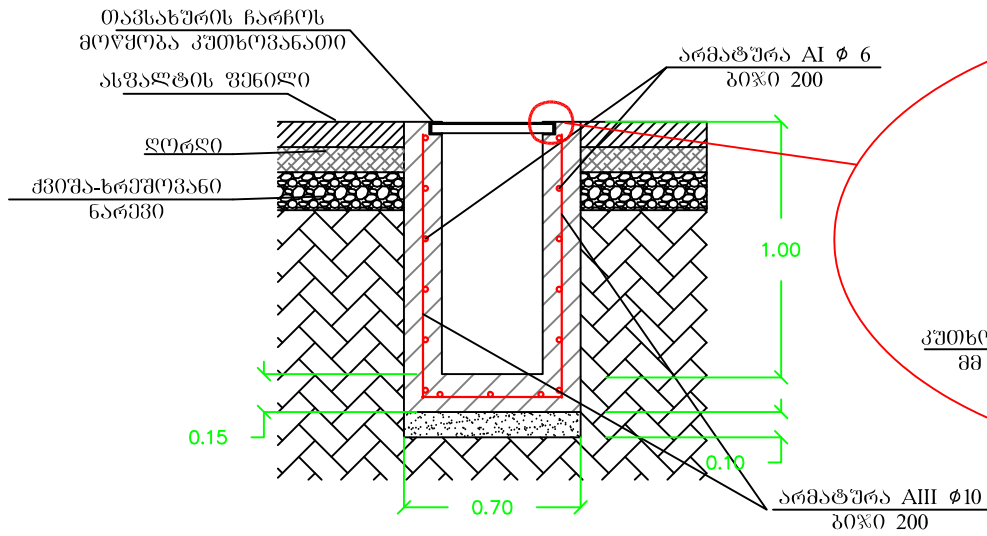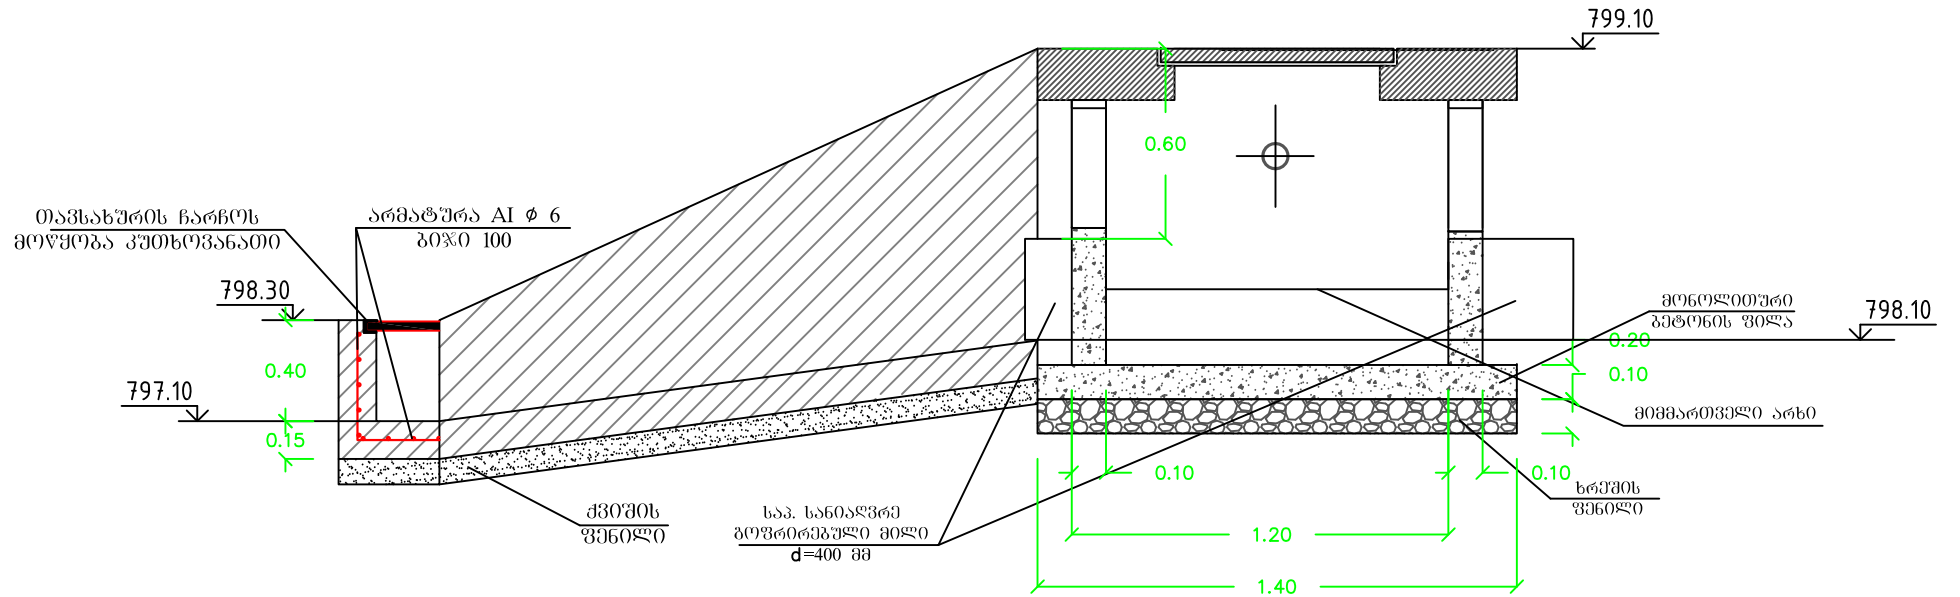

საპ. სანიაღვრე კიუვეტი
კვეთი 4-4

