


ბეტონის კიბეები და პანდუსი

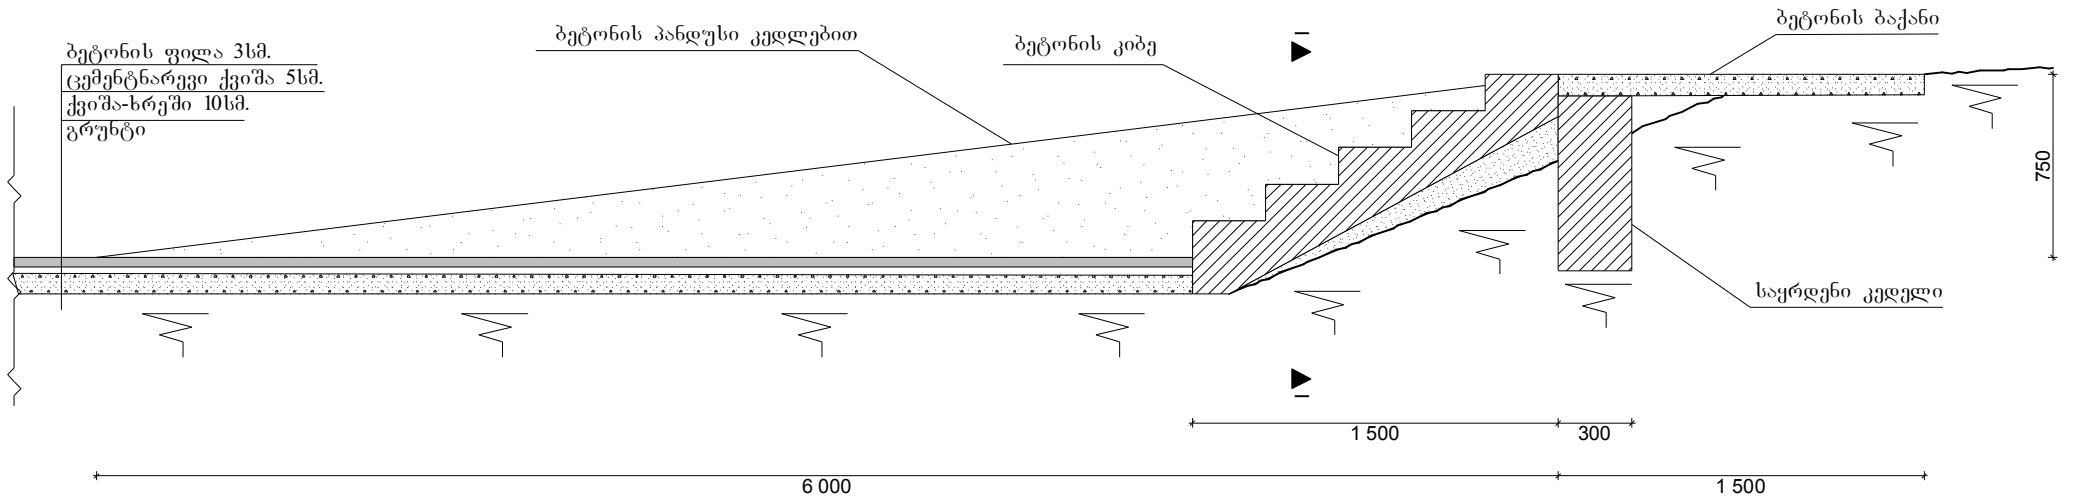

პროფილი I-I

