


# საბავშვო მოედნის მოწყობის სქემა

ჭავჭავაძის ქუჩა

ნიკორცხის ქუჩა

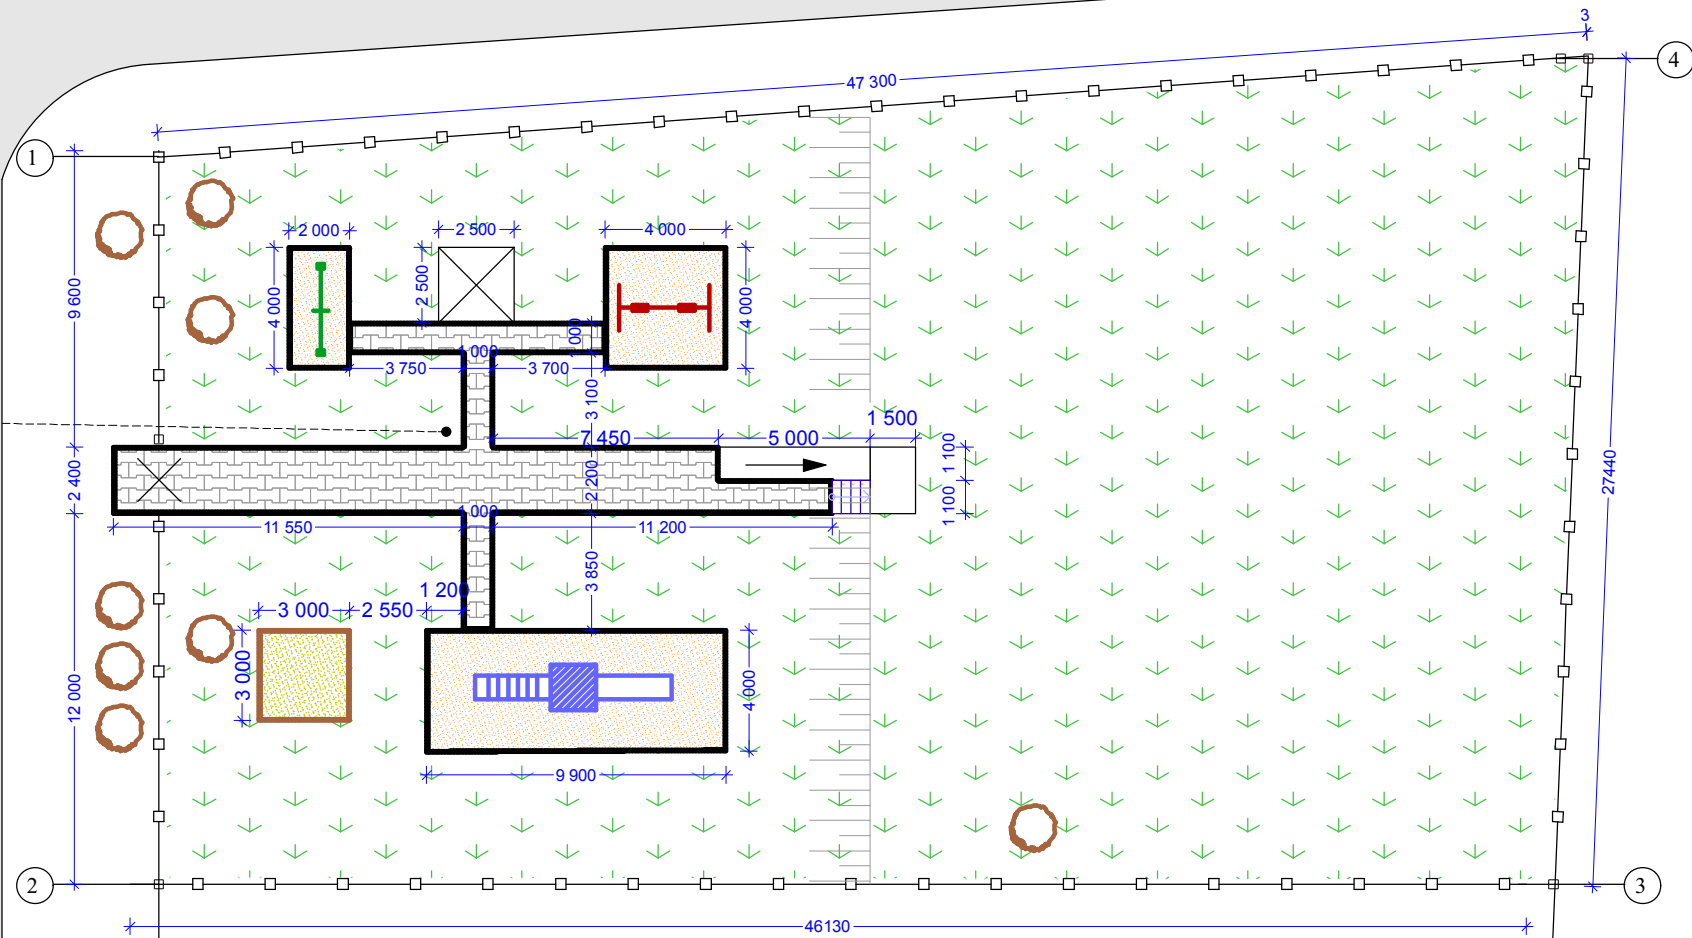

## პირობითი ნიშნები

- |                                    |                                |
|------------------------------------|--------------------------------|
| - მოედანი აგურის (პემზის) ფხვნილით | - ღობე                         |
| - სავალი ბილიკები ბეტონის ფილებით  | - სატრიალო კარი                |
| - ბეტონის პანდუსი                  | - ბეტონის ბორდიური             |
| - ბეტონის ბაქანი II დონეზე         | - ელ. განათების ბოძი ღამპიონით |
| - ორმო ქვიშით                      | - არსებული განათების ბოძი      |
| - „სოკო“                           | - „სიპის“ კაბელი               |