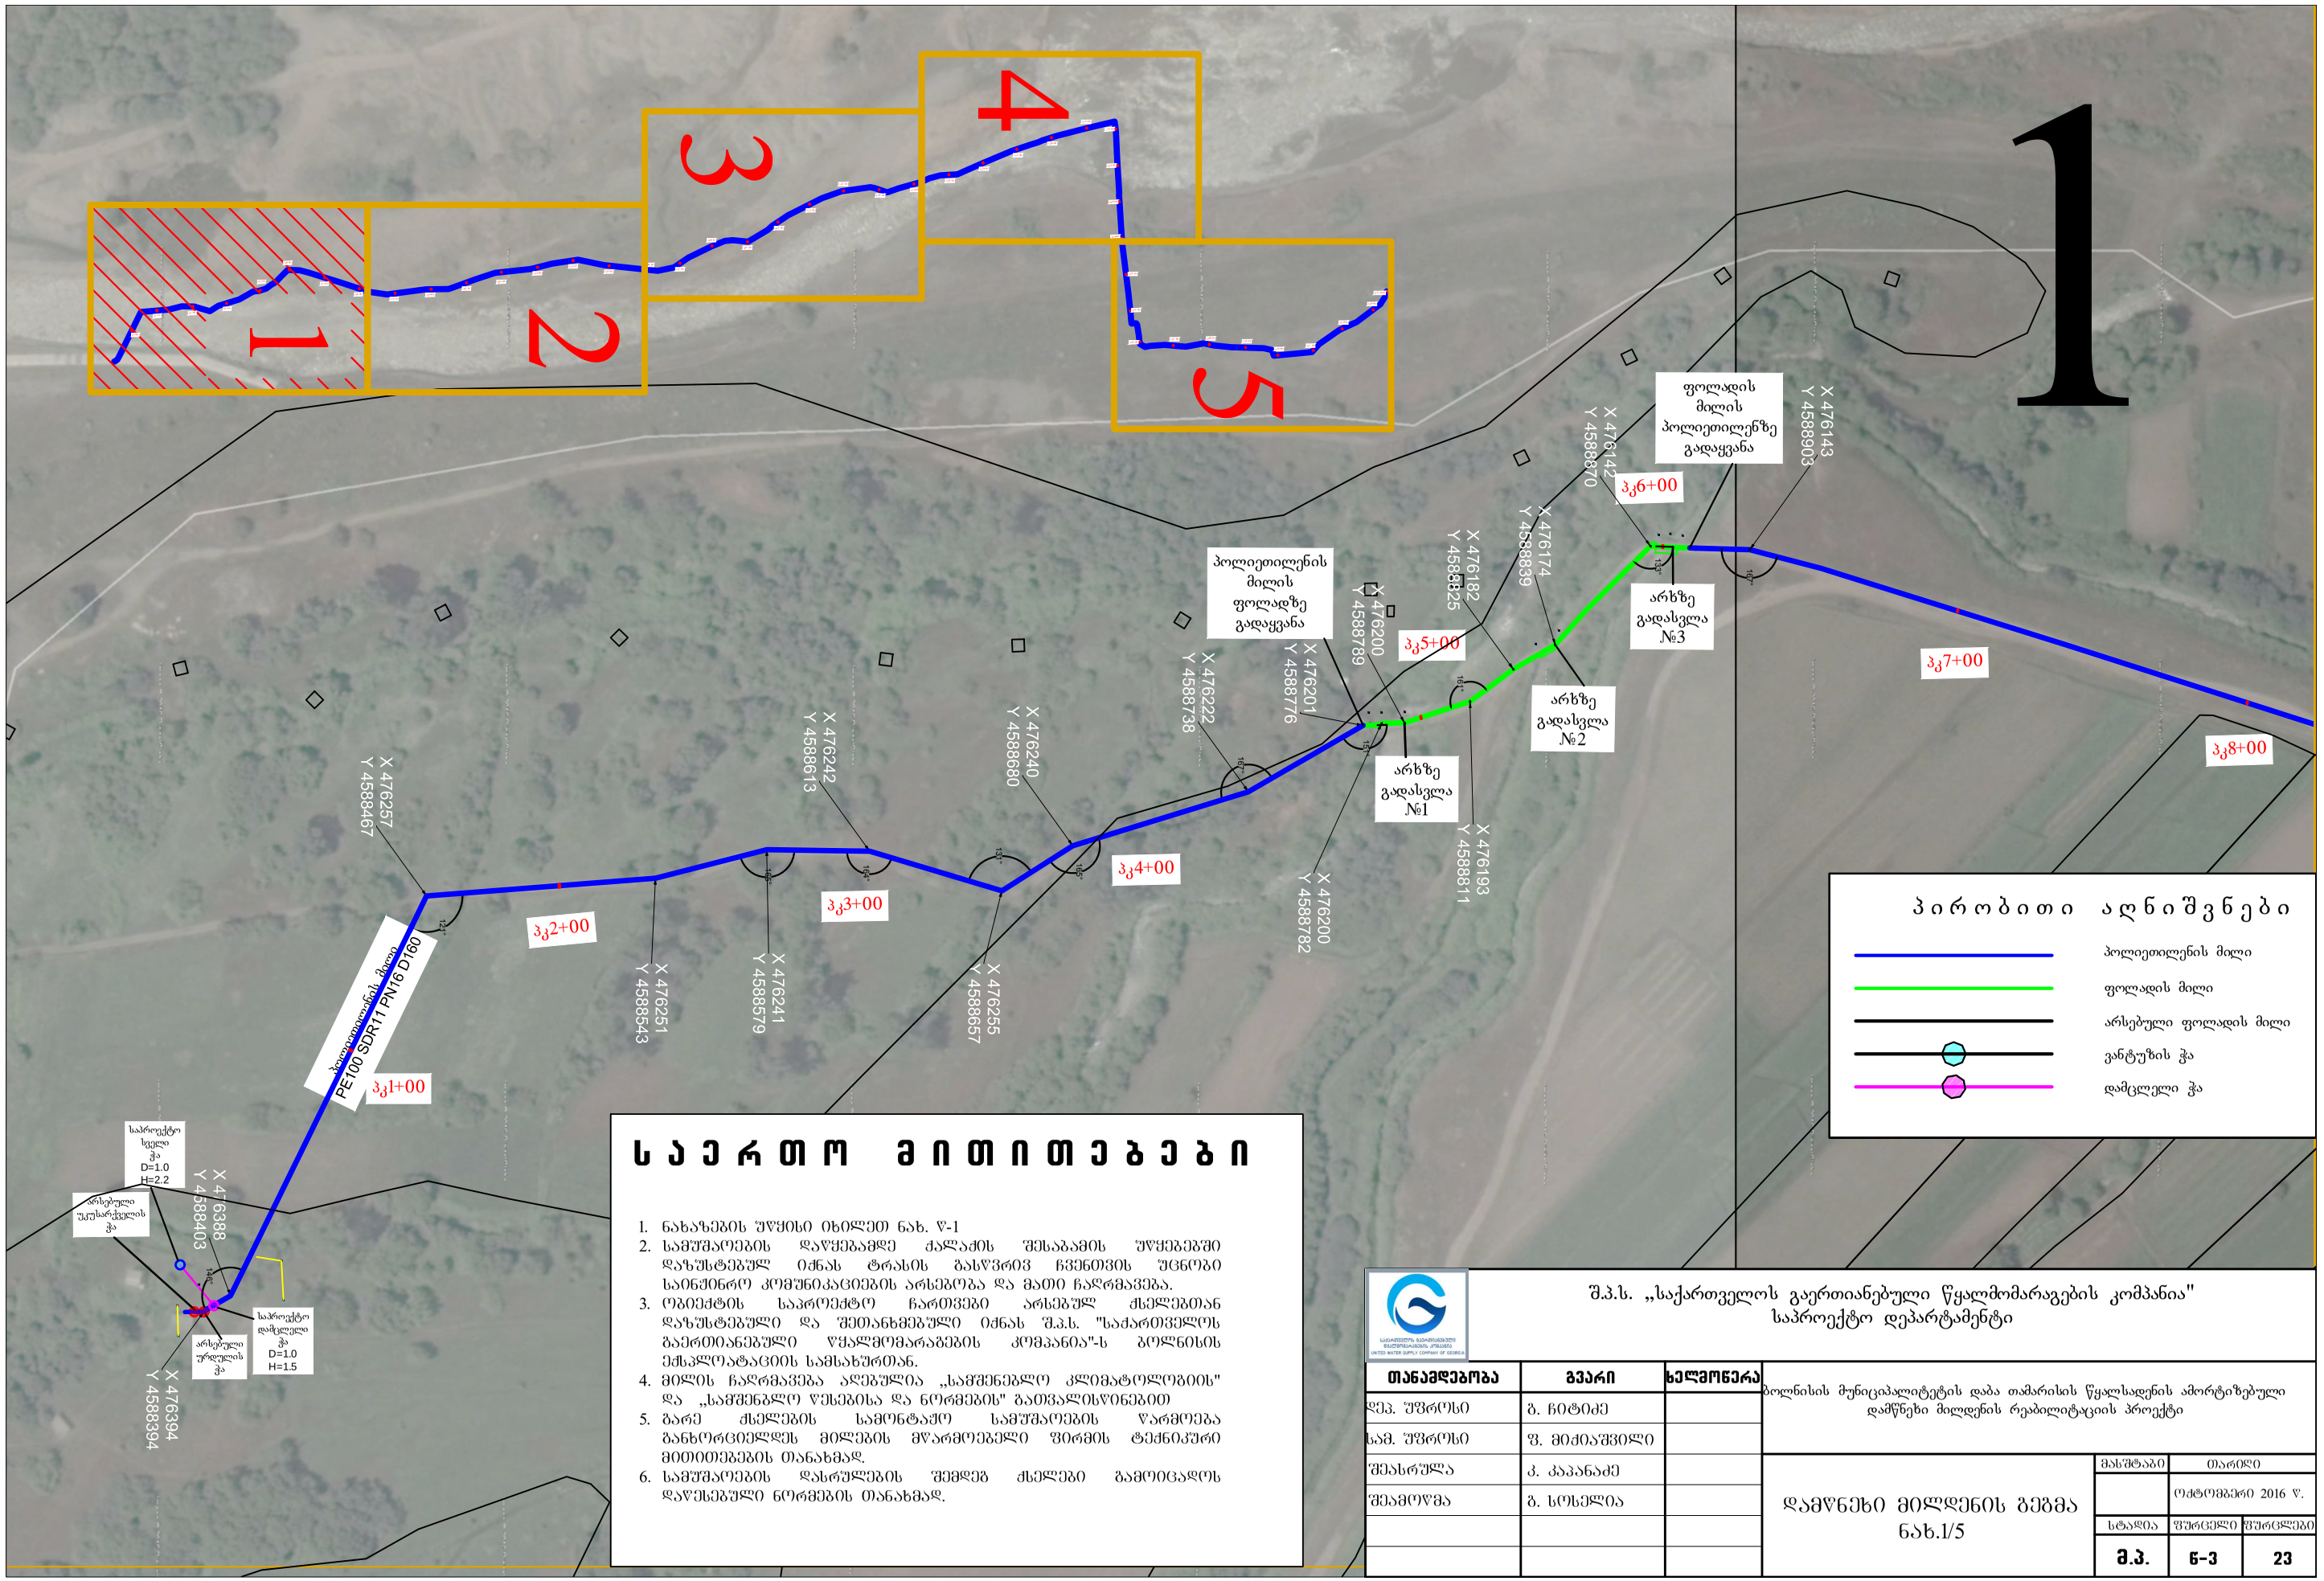

პ ი რ ო ბ ი თ ი ა ღ ნ ი შ ვ ნ ე ბ ი

- პოლიეთილენის მილი
- ფოლადის მილი
- არსებული ფოლადის მილი
- ვანტუზის ჭა
- დამცლელი ჭა

ს ა ე რ თ ო მ ი თ ი თ ე ბ ე ბ ი

1. ნახაზების უწქისი იხილეთ ნახ. წ-1
2. სამუშაოების დაწყებამდე ქალაქის შესაბამის უწყებებში დაზუსტებულ იქნას ტრასის გასწვრივ ჩვენთვის უცნობი საინჟინრო კომუნიკაციების არსებობა და მათი ჩაღრმავება.
3. ობიექტის საპროექტო ჩართვები არსებულ ქსელებთან დაზუსტებული და შეთანხმებული იქნას შ.პ.ს. "საქართველოს გაერთიანებული წყალმომარაგების კომპანია"-ს ბოლნისის ექსპლოატაციის სამსახურთან.
4. მილის ჩაღრმავება აღებულია „სამშენებლო კლიმატოლოგიის" და „სამშენებლო წესებისა და ნორმების" გათვალისწინებით
5. ბარე ქსელების სამონტაჟო სამუშაოების წარმოება განხორციელდეს მილების მწარმოებელი ფირმის ტექნიკური მითითებების თანახმად.
6. სამუშაოების დასრულების შემდეგ ქსელები გამოიცადოს დაწესებული ნორმების თანახმად.

შ.პ.ს. „საქართველოს გაერთიანებული წყალმომარაგების კომპანია"
საპროექტო დეპარტამენტი

თანამდებობა	გვარი	ხელმოწერა
დეპ. უფროსი	გ. ჩიტიძე	
სამ. უფროსი	ფ. მიქიაშვილი	
შესრულა	კ. კაპანაძე	
შეამოწმა	გ. სოსელია	

ბოლნისის მუნიციპალიტეტის დაბა თამარისის წყალსადენის ამორტიზებული დამწუხი მილდენის რეაბილიტაციის პროექტი

დამწნეხი მილდენის გეგმა
ნახ.1/5

მასშტაბი	თარიღი
	ოქტომბერი 2016 წ.
სტადია	ფურცელი / ფურცლები
შ.პ.	6-3 / 23