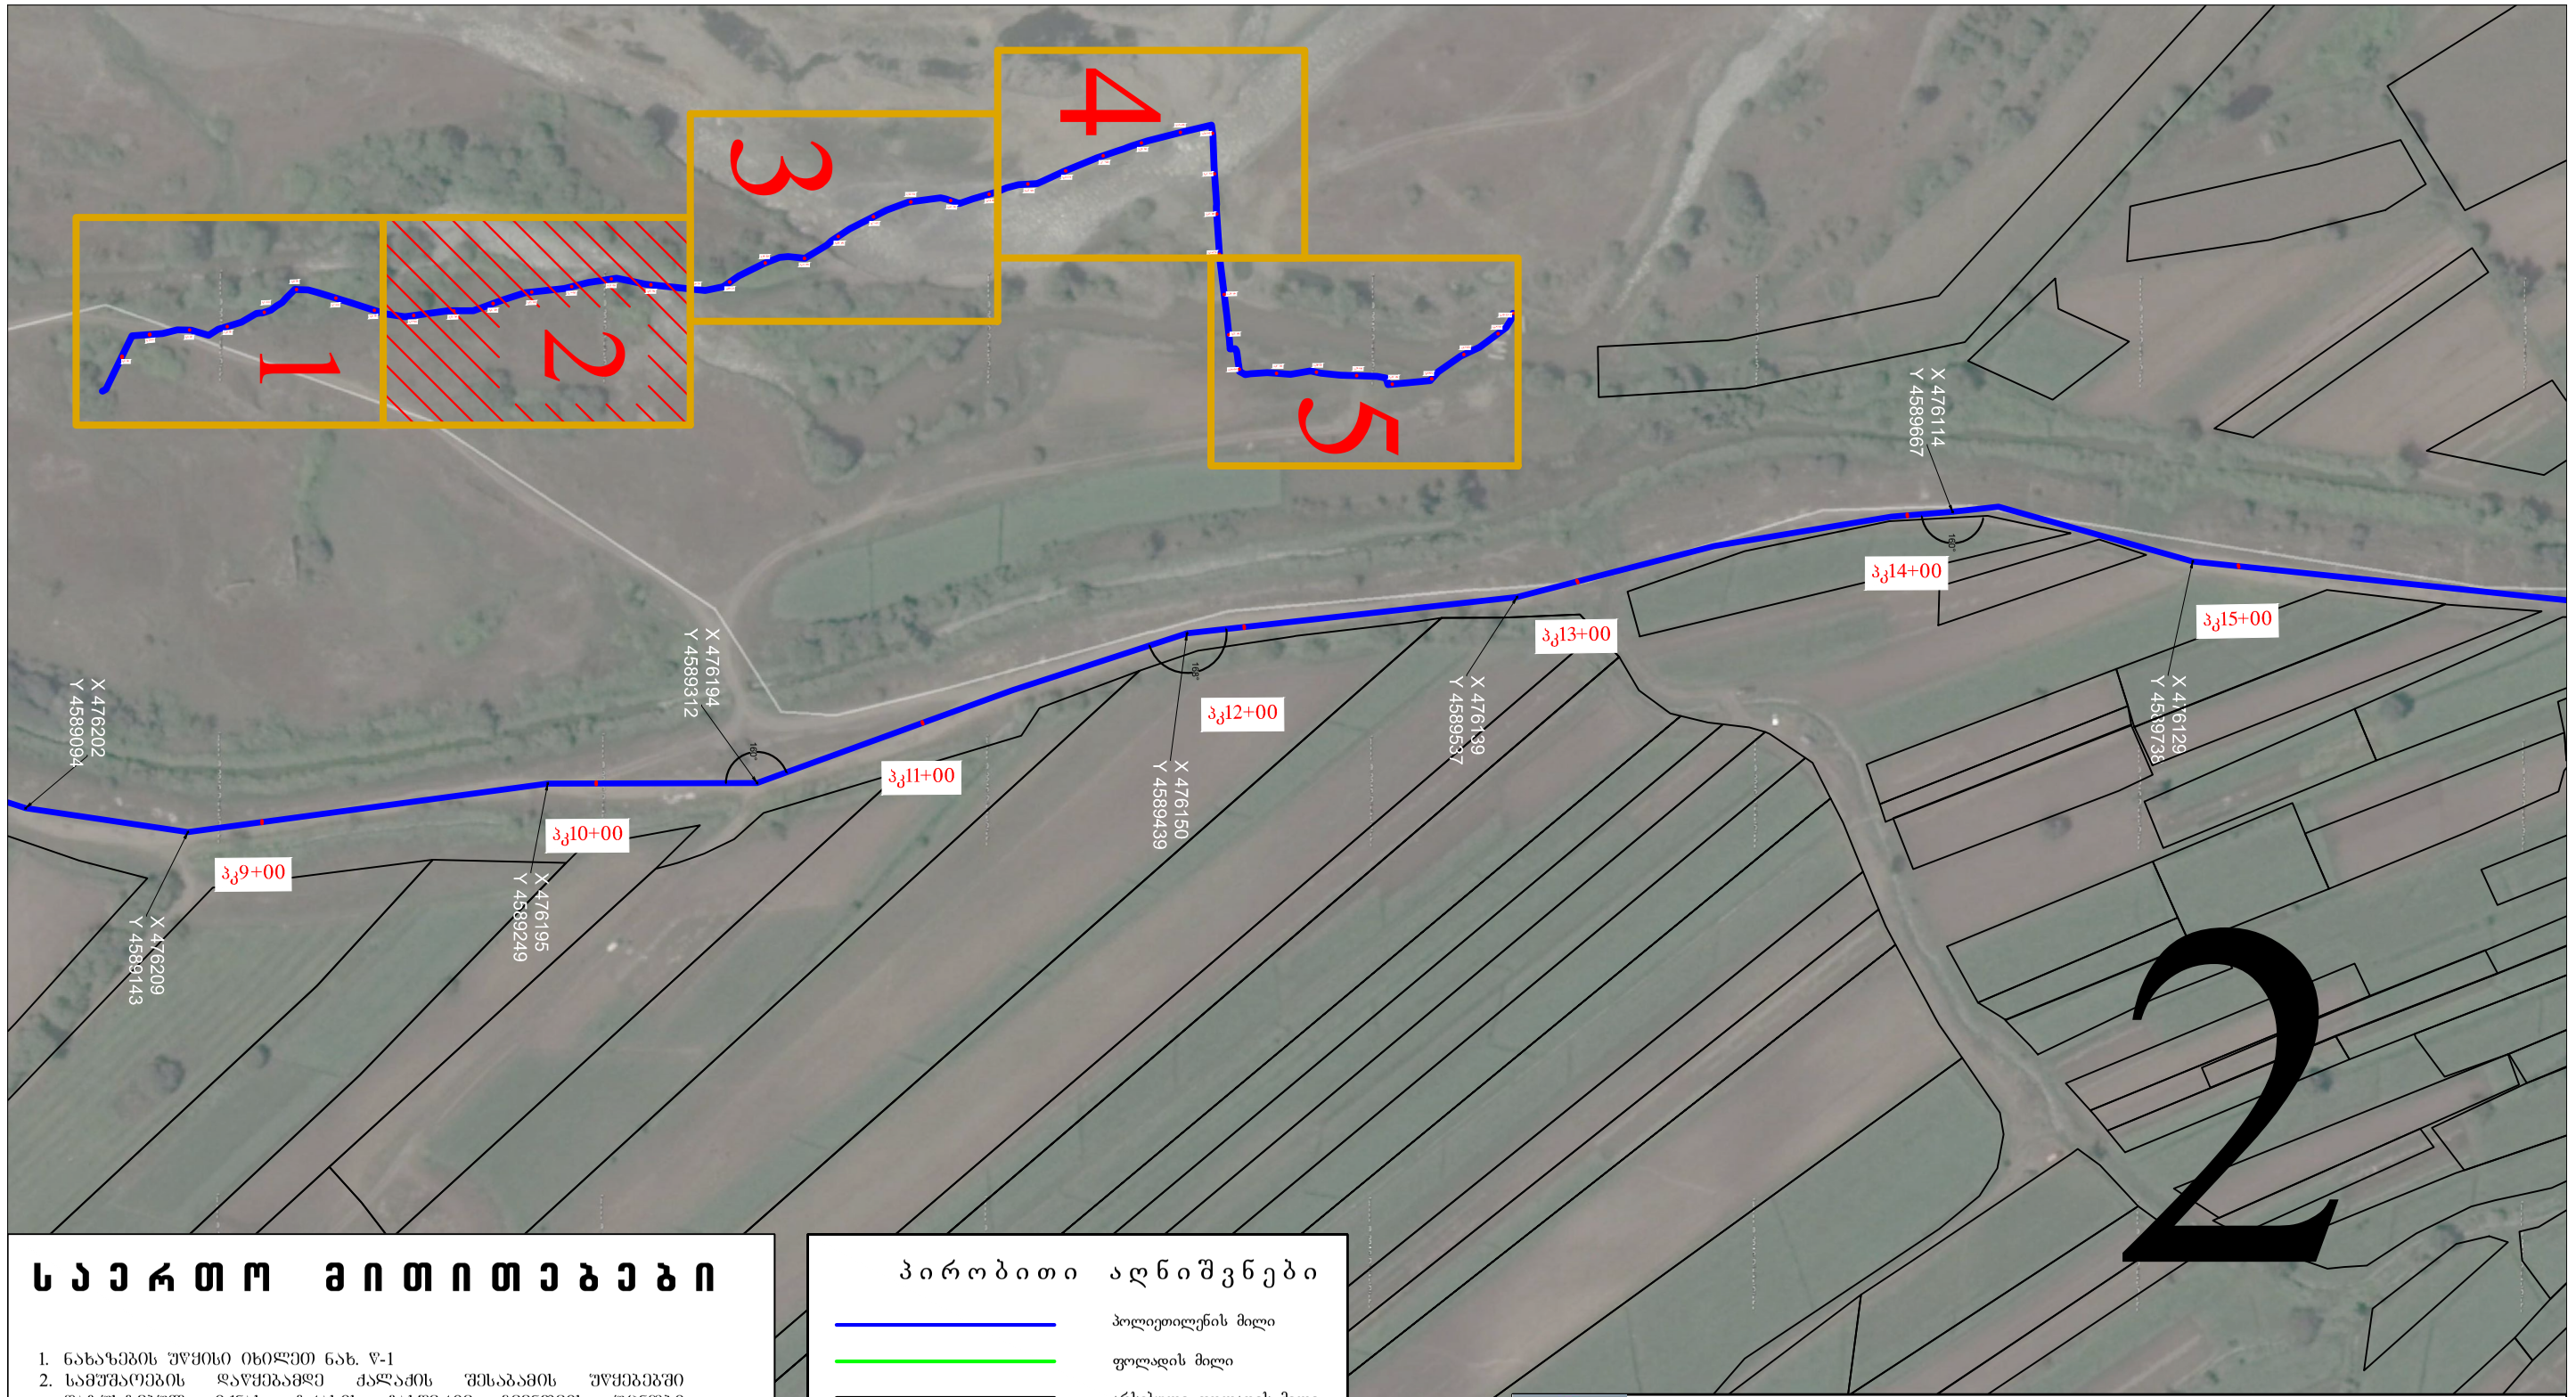

ს ა ე რ თ ო მ ი თ ი თ ე ბ ე ბ ი

1. ნახაზების უწყისი იხილეთ ნახ. წ-1
2. სამუშაოების დაწყებამდე ქალაქის შესაბამის უწყებებში დაზუსტებულ იქნას ტრასის გასწვრივ ჩვენთვის უცნობი საინჟინრო კომუნიკაციების არსებობა და მათი ჩაღრმავება.
3. ობიექტის საპროექტო ჩართვები არსებულ ძველებთან დაზუსტებული და შეთანხმებული იქნას შ.პ.ს. "საქართველოს გაერთიანებული წყალმომარაგების კომპანია"-ს ბოლნისის ექსპლოატაციის სამსახურთან.
4. მილის ჩაღრმავება აღებულია „სამშენებლო კლიმატოლოგიის" და „სამშენებლო წესებისა და ნორმების" გათვალისწინებით
5. გარე ქსელების სამონტაჟო სამუშაოების წარმოება განხორციელდეს მილების მწარმოებელი ფირმის ტექნიკური მითითებების თანახმად.
6. სამუშაოების დასრულების შემდეგ ქსელები გამოიცადოს დაწესებული ნორმების თანახმად.

პ ი რ ო ბ ი თ ი ა ღ ნ ი შ ვ ნ ე ბ ი

- პოლიეთილენის მილი
- ფოლადის მილი
- არსებული ფოლადის მილი
- ვანტუზის ჭა
- დამცლელი ჭა

შ.პ.ს. „საქართველოს გაერთიანებული წყალმომარაგების კომპანია"
საპროექტო დეპარტამენტი

თანამდებობა	გვარი	ხელმოწერა
დპკ. უფროსი	გ. ჩიტიძე	
სამ. უფროსი	ფ. მიქიაშვილი	
შესრულა	კ. კაპანაძე	
შეამოწმა	გ სოხელია	

ბოლნისის მუნიციპალიტეტის დაბა თამარისის წყალსადენის ამორტიზებული დამწნეხი მილდენის რეაბილიტაციის პროექტი

დამწნეხი მილდენის გეგმა ნახ.2/5

მასშტაბი	თარიღი
	ოქტომბერი 2016 წ.
სტადია	ფურცელი	ფურცლები
მ.პ.	6-4	23