


შ.პ.ს. „საქართველოს გურთიანტეული წყალმომარაგების კომპანია“
საპროექტო დეპარტამენტი

თანამდებობა	გვარი	საუბრონობა
ფ.პ. უშვილი	ბ. ჩიჭინაძე	
ნ.პ. უშვილი	მ. მინიაშვილი	
შ.პ. უშვილი	ბ. აბაიანი	
შ.პ. უშვილი	ბ. სოსელია	

ფილიალის მუნიციპალიტეტის დაბა თამარის წყალსადენის ამორტეხული დაწესებულება მდებარეობს რეაბილიტაციის პროექტ	მასშტაბი	თარიღი
	1:500	2016 წ.
	სტადია	შემოქმედების თარიღი
	პ.პ. 5-6	23

დაგეგმვის მიზანობის გეგმა
ნახ.4/5

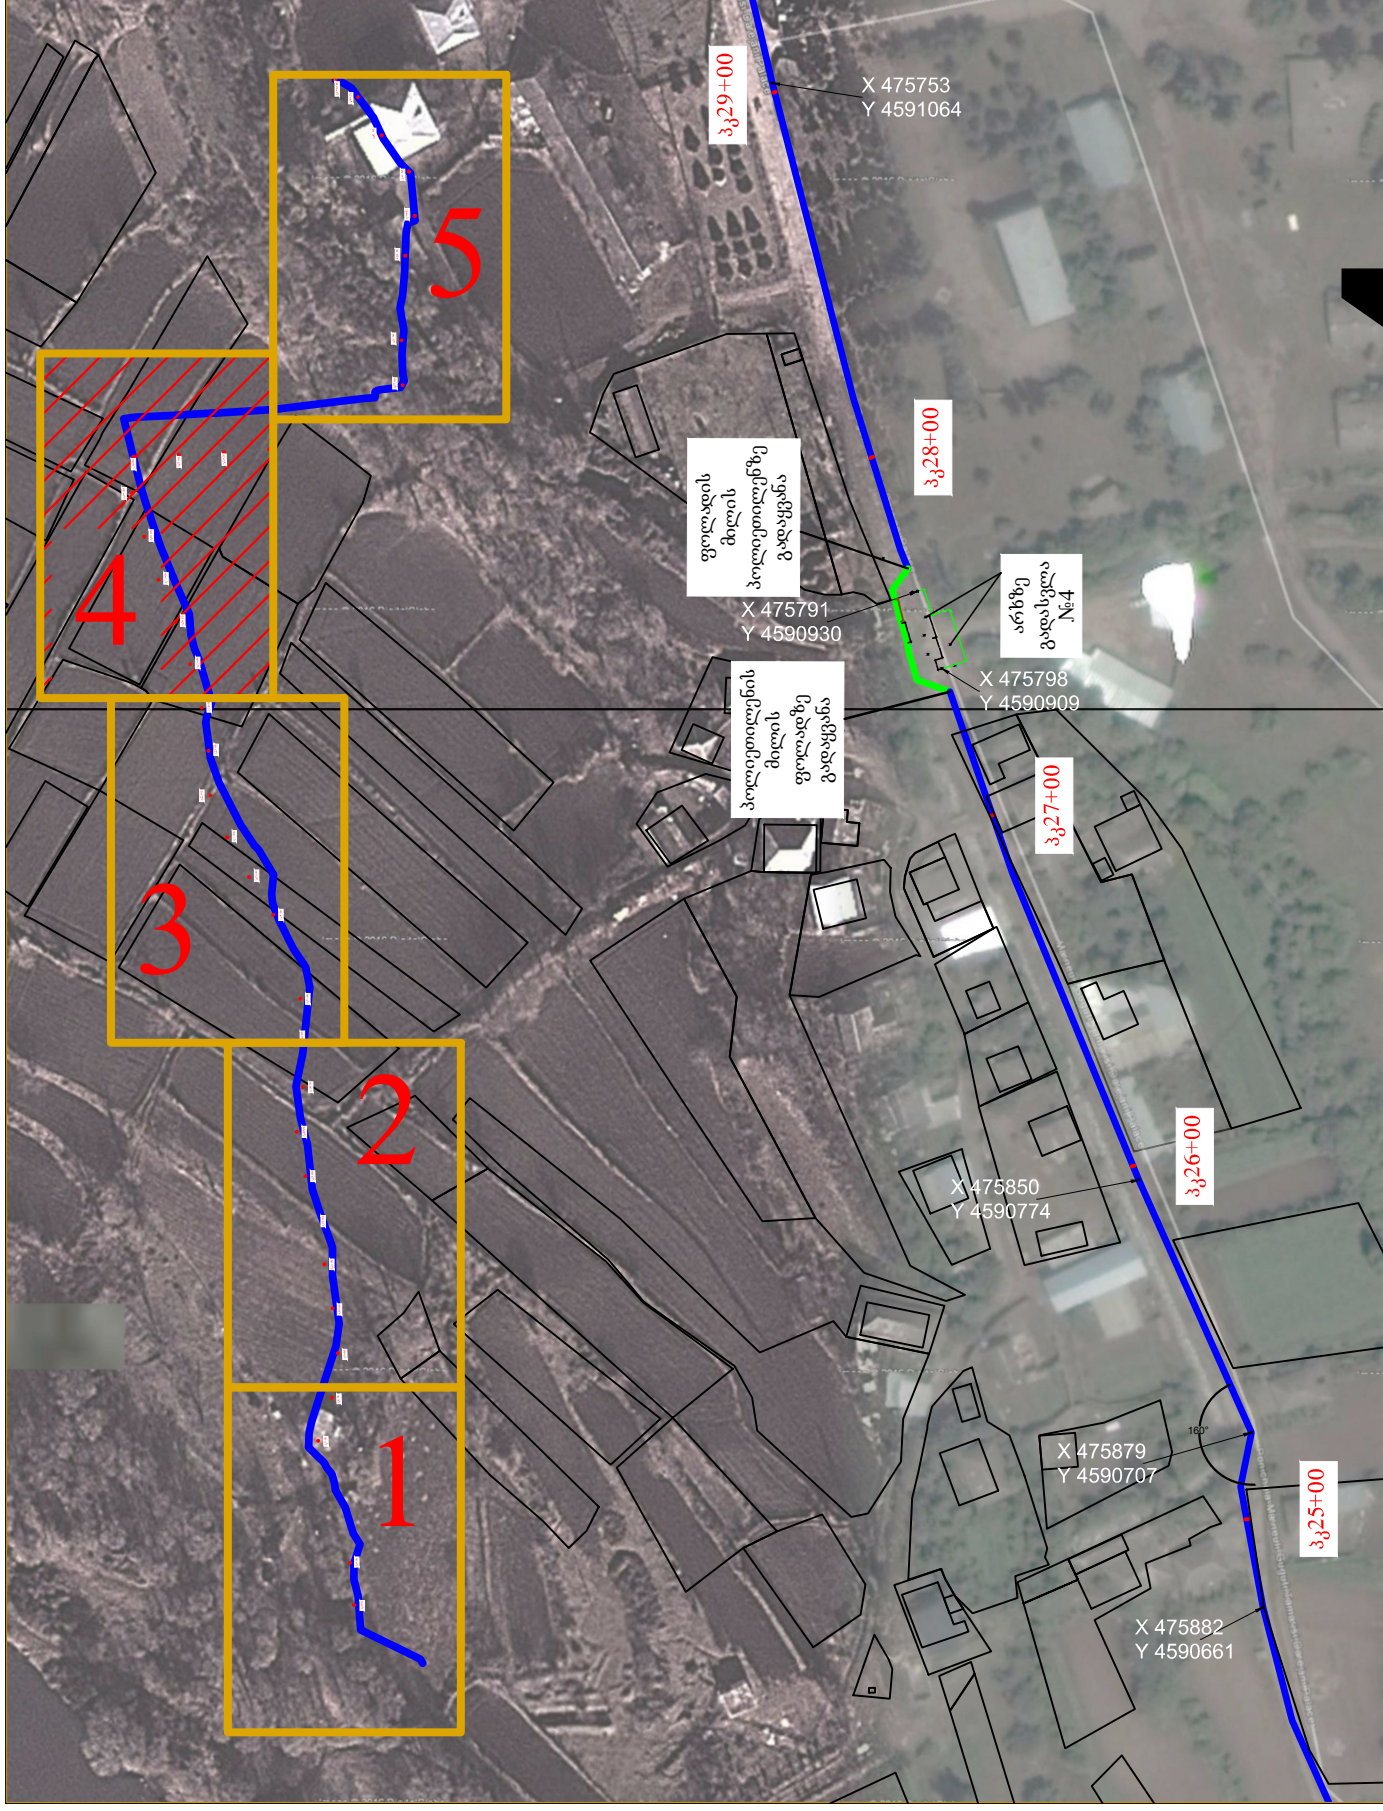

4

ს ა კ რ თ რ გ ი თ ი თ ე ბ ე ბ ი

1. ნახაზების შუამოსი მნიშვნელოვანი ნახ. 5-1
2. საფუძვლების დაფუძვლაში ძალადის შესაბამისი უზრუნველყოფის დაფუძვლაში იმას ტრასის გასწვრივ ჩვენთვის უცნობი საინჟინერო კონსტრუქციების არსებობა და მათი ჩაღრმავება.
3. ტრასის საპროექტო ჩართვები არსებულ მსკვლავი დაფუძვლები და შემთავსებული იქნას შ.პ.ს. „საქართველოს მუნიციპალიტეტის წყალმომარაგების კომპანია“-ს გეგმის მსალოცავების სპეციალისტების მიერ.
4. მილის ჩაღრმავება აღსაქმის „საქართველოს კლიმატოლოგიის“ და „საქართველოს წყალსა და ნიადაგის მეცნიერებათა ინსტიტუტის“ მიერ.
5. ბაზის მსკვლავი საფუძვლის საფუძვლების დაფუძვლა მიხედვით დაფუძვლების მუშაობის მუხარავების ტექნიკური მოთხოვნების თანახმად.
6. საფუძვლების დაფუძვლების შემდეგ მსკვლავი ბაზისის დაფუძვლის ნორმების თანახმად.

პ ი რ ო ბ ი თ ი ა ლ ნ ი შ ე ნ ე ბ ი

	პოლიეთილენის მილი
	ფოლადის მილი
	არსებული ფოლადის მილი
	ვანტის ჭა
	დაბრუნების ჭა