


4



შ.პ.ს. „საქართველოს გაერთიანებული წყალმომარაგების კომპანია“
საპროექტო დეპარტამენტი

თანამდებობა	გვარი	ხელმოწერა	ბოლნისის მუნიციპალიტეტის დაბა თამარისის წყალსადენის ამორტიზებული დაშენები მილდენის რეაბილიტაციის პროექტი		
დ.პ. უფროსი	ბ. ჩიტიძე				
ს.პ. უფროსი	ვ. მიქიაშვილი				
შეასრულა	ბ. კაკანაძე				
შეამოწმა	ბ. სოსელია				
			მასშტაბი	თარიღი	
				ოქტომბერი 2016 წ.	
			სტადია	ფურცელი	ფურცლები
			მ.პ.	ნ-11	23

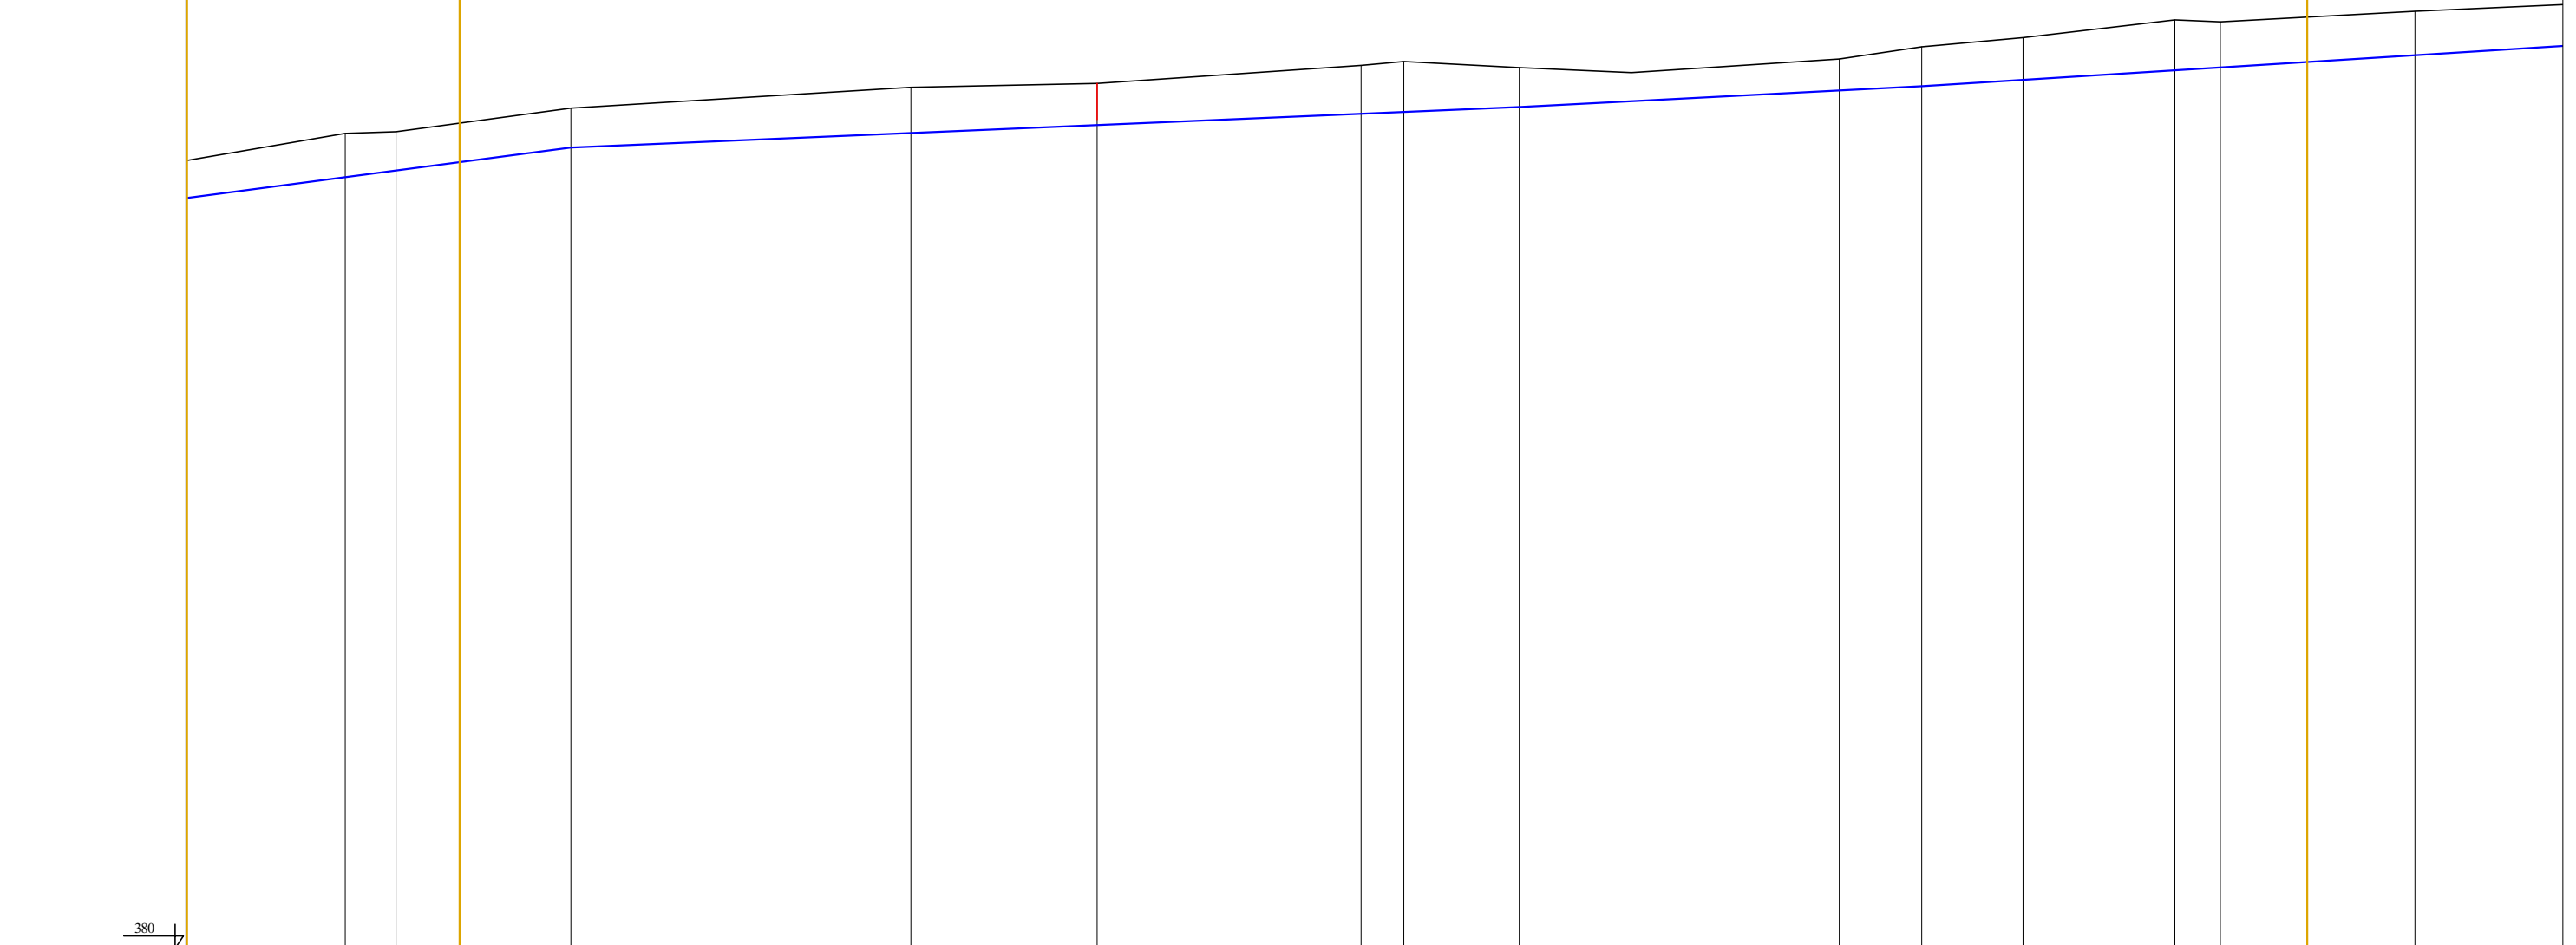

	საპროექტო პოლიეთილენის მილი PE 100 SDR 11 PN16 D160																	
მილის მასალა ზიან. სიღრ.																		
პის წარმავება			1.34															
მილის ძირის ნიშნული			403.53	403.73	404.43	404.88	405.12	405.52	405.67	406.72	406.18	406.31	406.50	406.79	406.88	407.25	408.59	
მილის ზედაპირის ნიშნული			404.86	404.92	405.63	406.27	406.39	407.05	406.87	406.72	407.14	407.51	407.79	408.32	408.27	408.59	408.59	
მილის საპროექტო ნიშნული																		
მანძილები	63.4	15.4	53.4	103.7			56.9	80.5	13.1	35.2	34.2	63.4	25.1	30.9	46.3	13.9	59.3	87
მანძილები																		
პიკეტაჟი			კპ0+00			კპ2+00			კპ2+00			კპ2+00			კპ2+00			კპ2+00