6

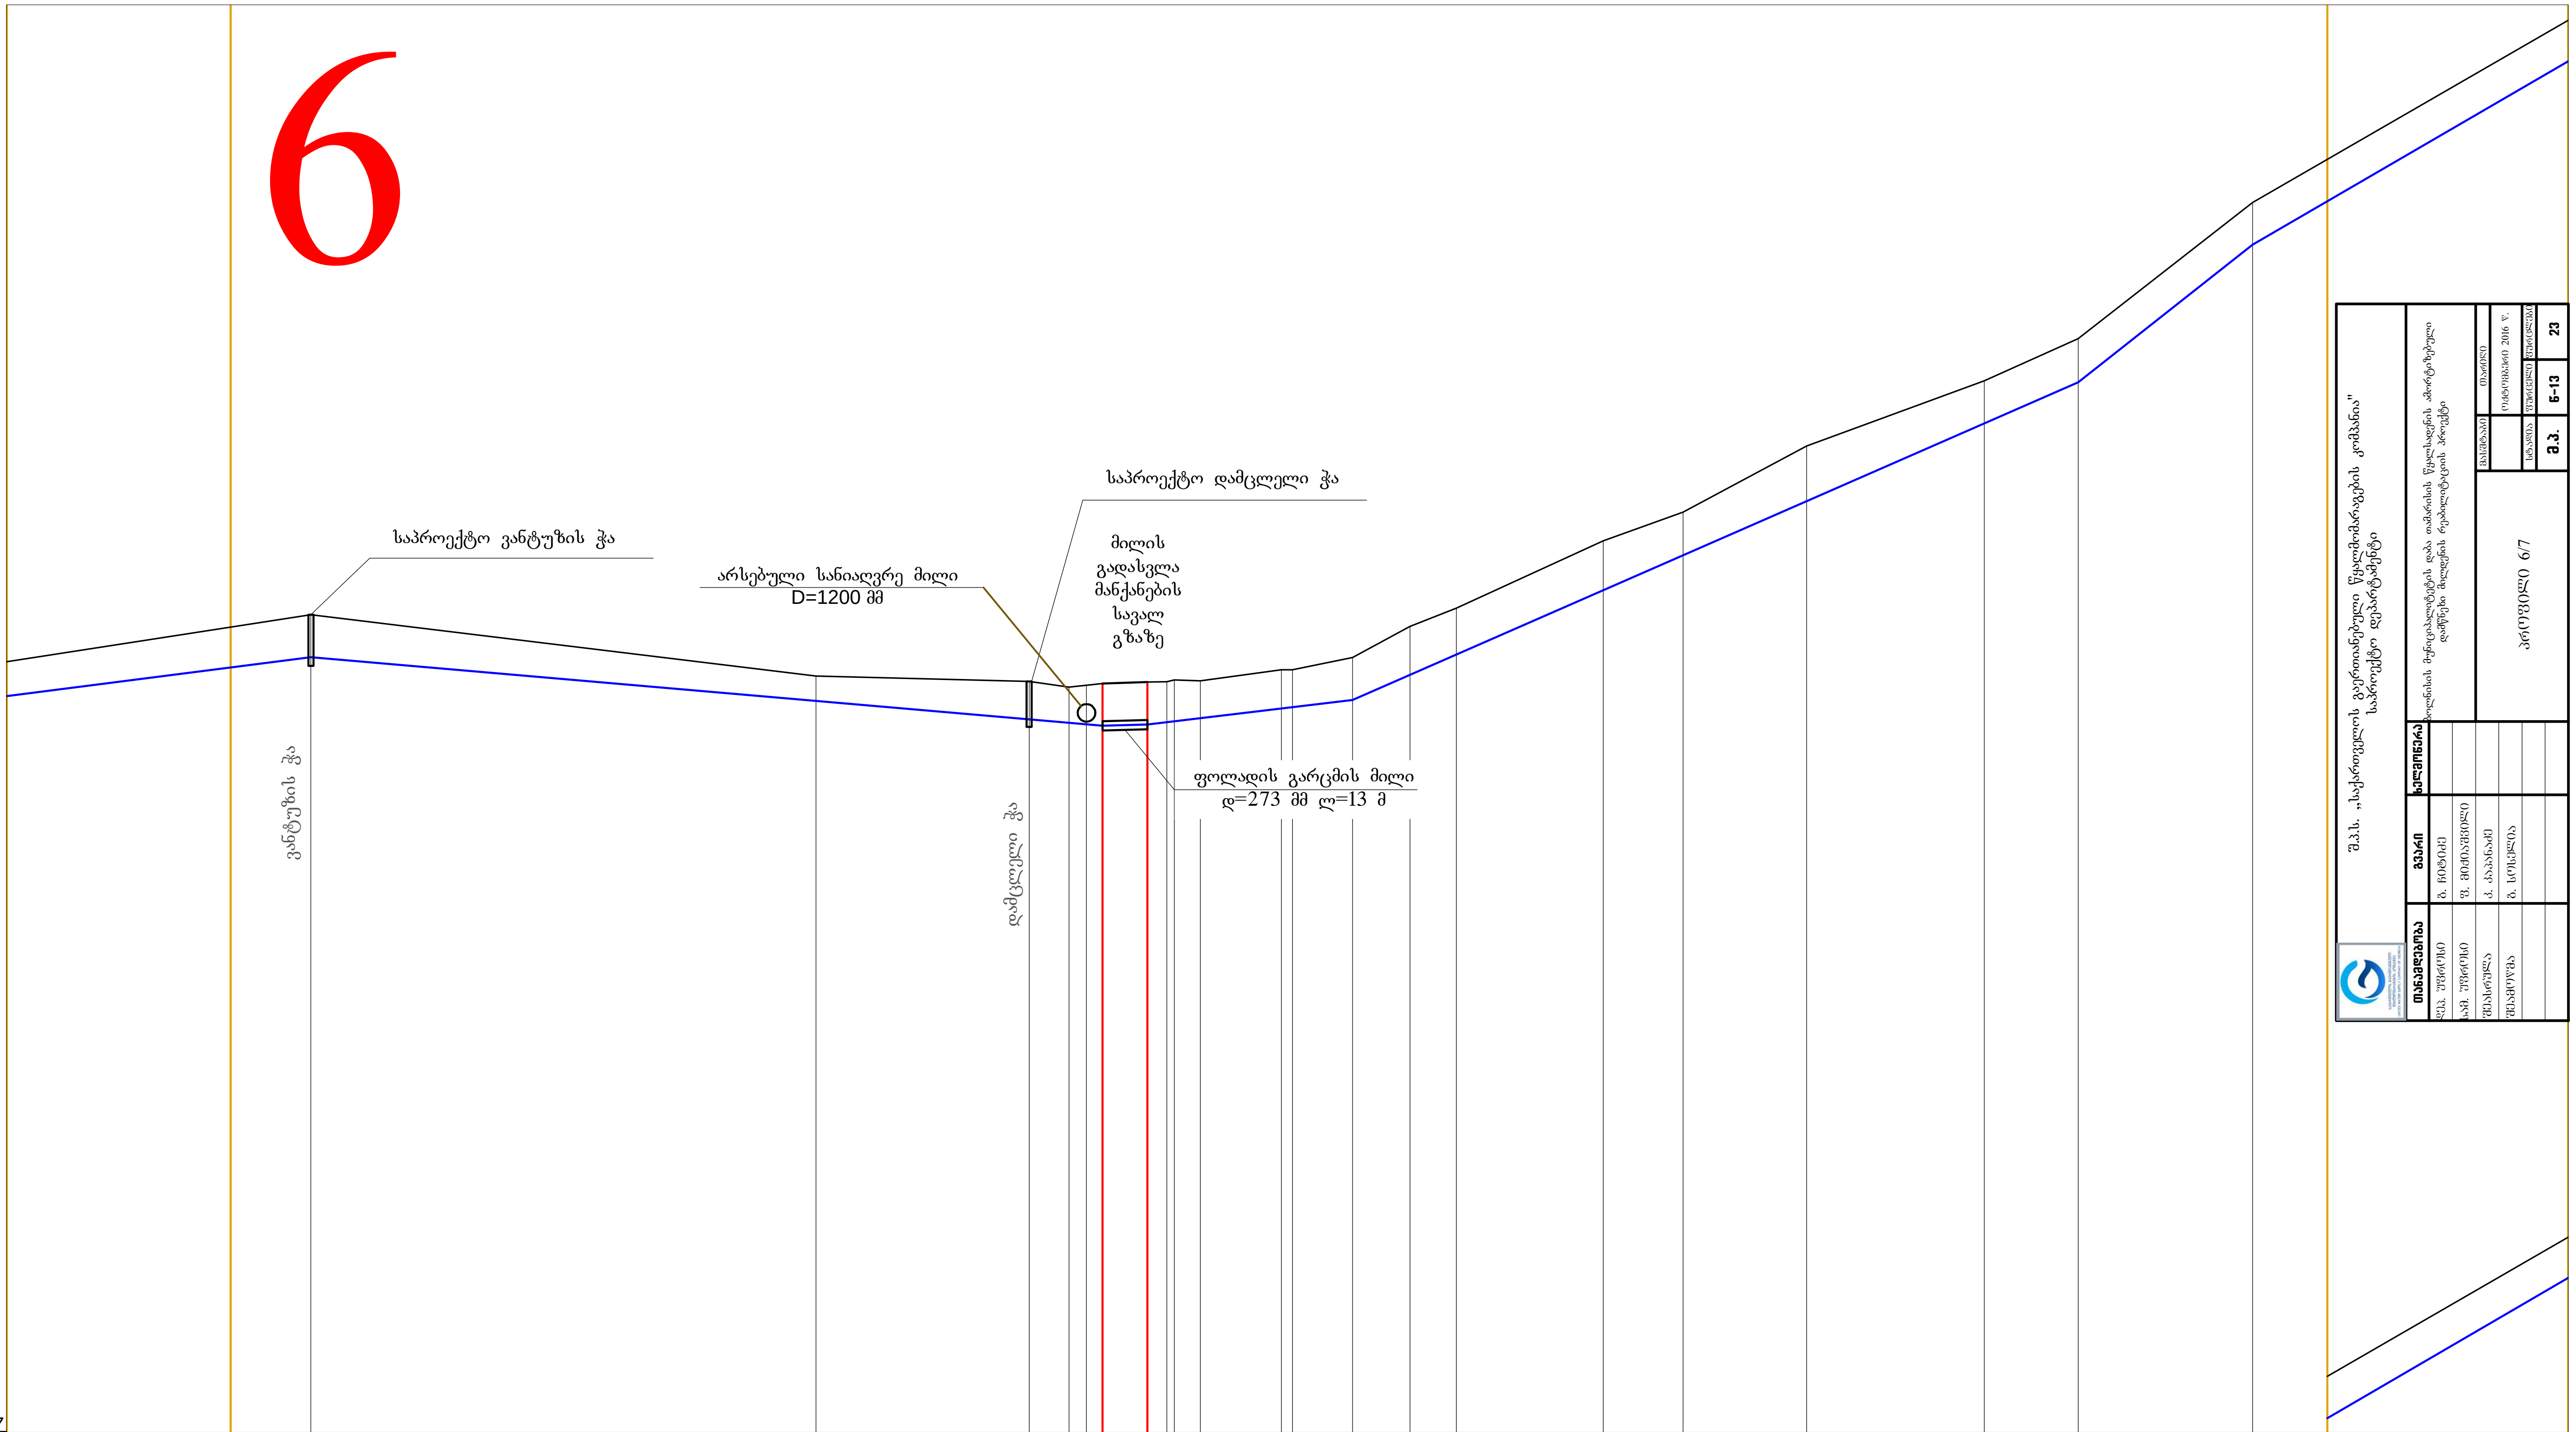

მილის მასალა დიამ. სიგრ.: საპროექტო პოლიეთილენის მილი PE 100 SDR 11 PN16 D160

ჭის ჩაღრმავება	მილის ძირის ნიშნული	მიწის ზედაპირის ნიშნული
1.20	412.95	414.15
0.71	411.71	412.42
1.08	411.19	412.27
		412.10
		411.08
		412.21
		412.25
		412.26
		412.31
		412.29
1.10	411.50	412.60
		412.59
1.20	411.74	412.94
1.37	412.45	413.82
1.32	413.03	414.34
1.40	414.84	416.25
1.23	415.84	417.06
1.56	417.37	418.93
1.20	419.57	420.77
1.23	420.73	421.97
1.20	424.62	425.82

მიწის საპროექტო ნიშნული

მანძილები: 124.6 | 143.0 | 60.3 | 11.3 | 4.9 | 4.5 | 12.7 | 5.5 | 2.1 | 7.4 | 22.9 | 3.1 | 17.1 | 16.2 | 13.2 | 41.5 | 22.6 | 35.0 | 50.3 | 26.6 | 49.4 | 89.3

ქანობი / მანძილები

პიკეტები: პკ33+00 | პკ34+00 | პკ35+00 | პკ36+00 | პკ37+00 | პკ38+00 | პკ39+00

შ.პ.ს. „საქართველოს გაერთიანებული წყალმომარაგების კომპანია"
საპროექტო დეპარტამენტი

ბოლნისის მუნიციპალიტეტების და თბილისის წყალსადენის ამორტიზებული დამწნეხი მილების რეაბილიტაციის პროექტი

პროფილი 6/7

თანამდებობა	გვარი	ხელმოწერა
დეპ. უფროსი	გ. ჩიტიძე	
სამ. უფროსი	ზ. მიქიაშვილი	
შემსრულა	კ. კაკანაძე	
შემოწმება	ბ. სოსელია	

მასშტაბი	თარიღი
	ოქტომბერი 2016 წ.

სტადია	ფურცელი	ფურცლები
მ.პ.	6-13	23