

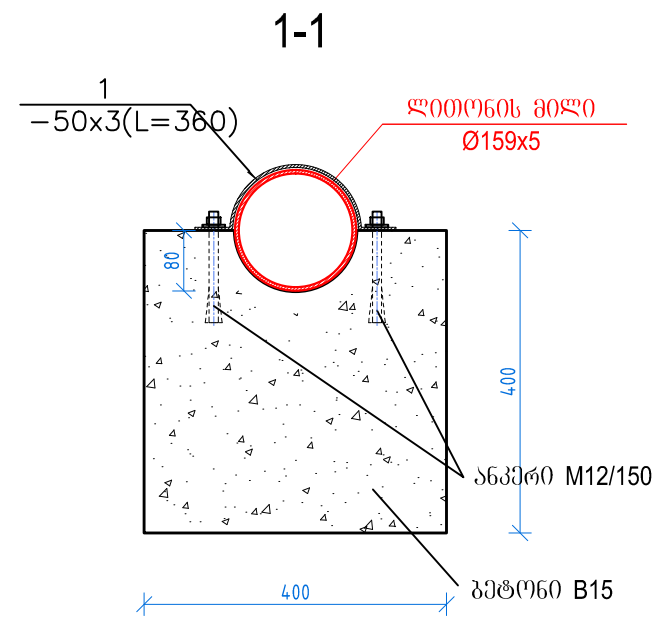


მილსაღენის არხზე ბაღასკლა №2

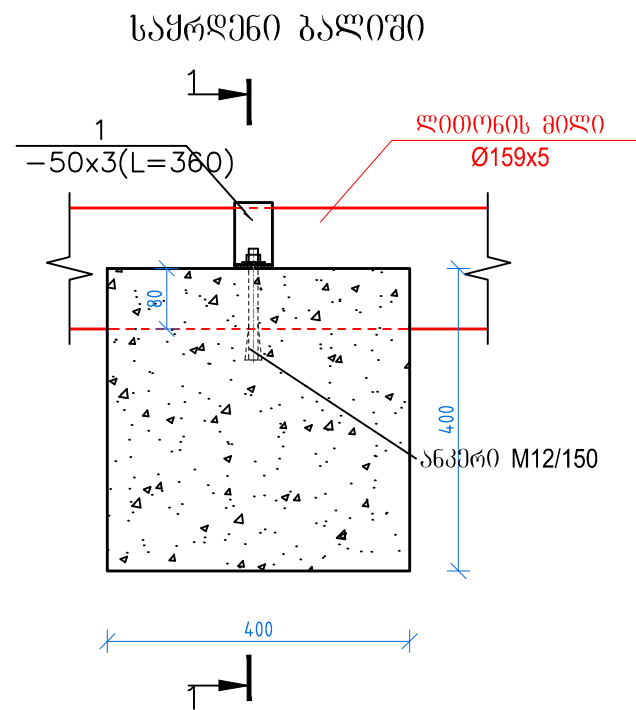

1. ზოლოვანა $50 \times 3 (L=360 \text{ mm})$ -- 2 ცალი
2. ანკერი M12/150 -- 4 ცალი
3. ბეტონი B 15 -- 0.14 მ³

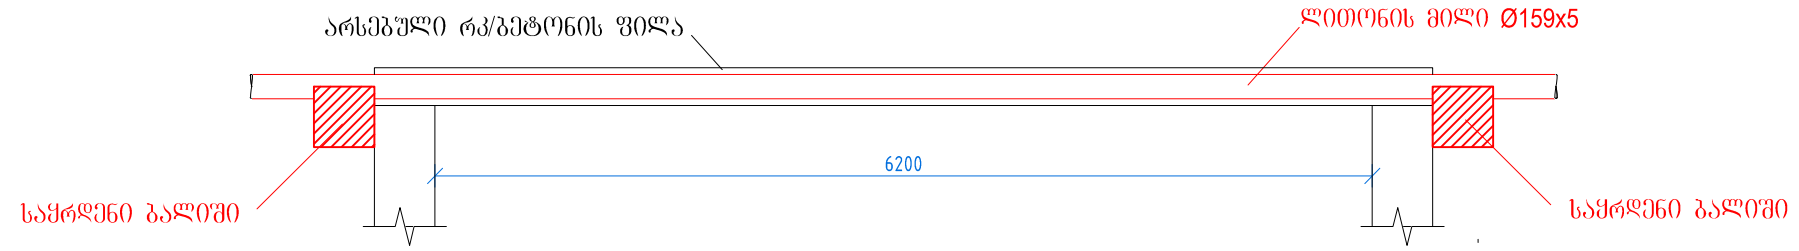

ბოლნისის მუნიციპალიტეტის დაბა თამარისის წყალსადენის ამორტიზებული დამწეხი მილდენის რეაბილიტაციის პროექტი

თანამდებობა	გვარი	სელაქონა	მილსაღენის არხზე ბაღასკლა №2	
დ. ჯანაშია	ბ. ჩიტაძე			
შესრულა	ზ. ბეგუაძე		სტადია მკ	მასშტაბი: 1:50; 1:10
შეამოწმა	შ. მიქიაშვილი		ფურცელი № კ-2	დ. თბილისი 2016წ
			ფურცელი № 4	